

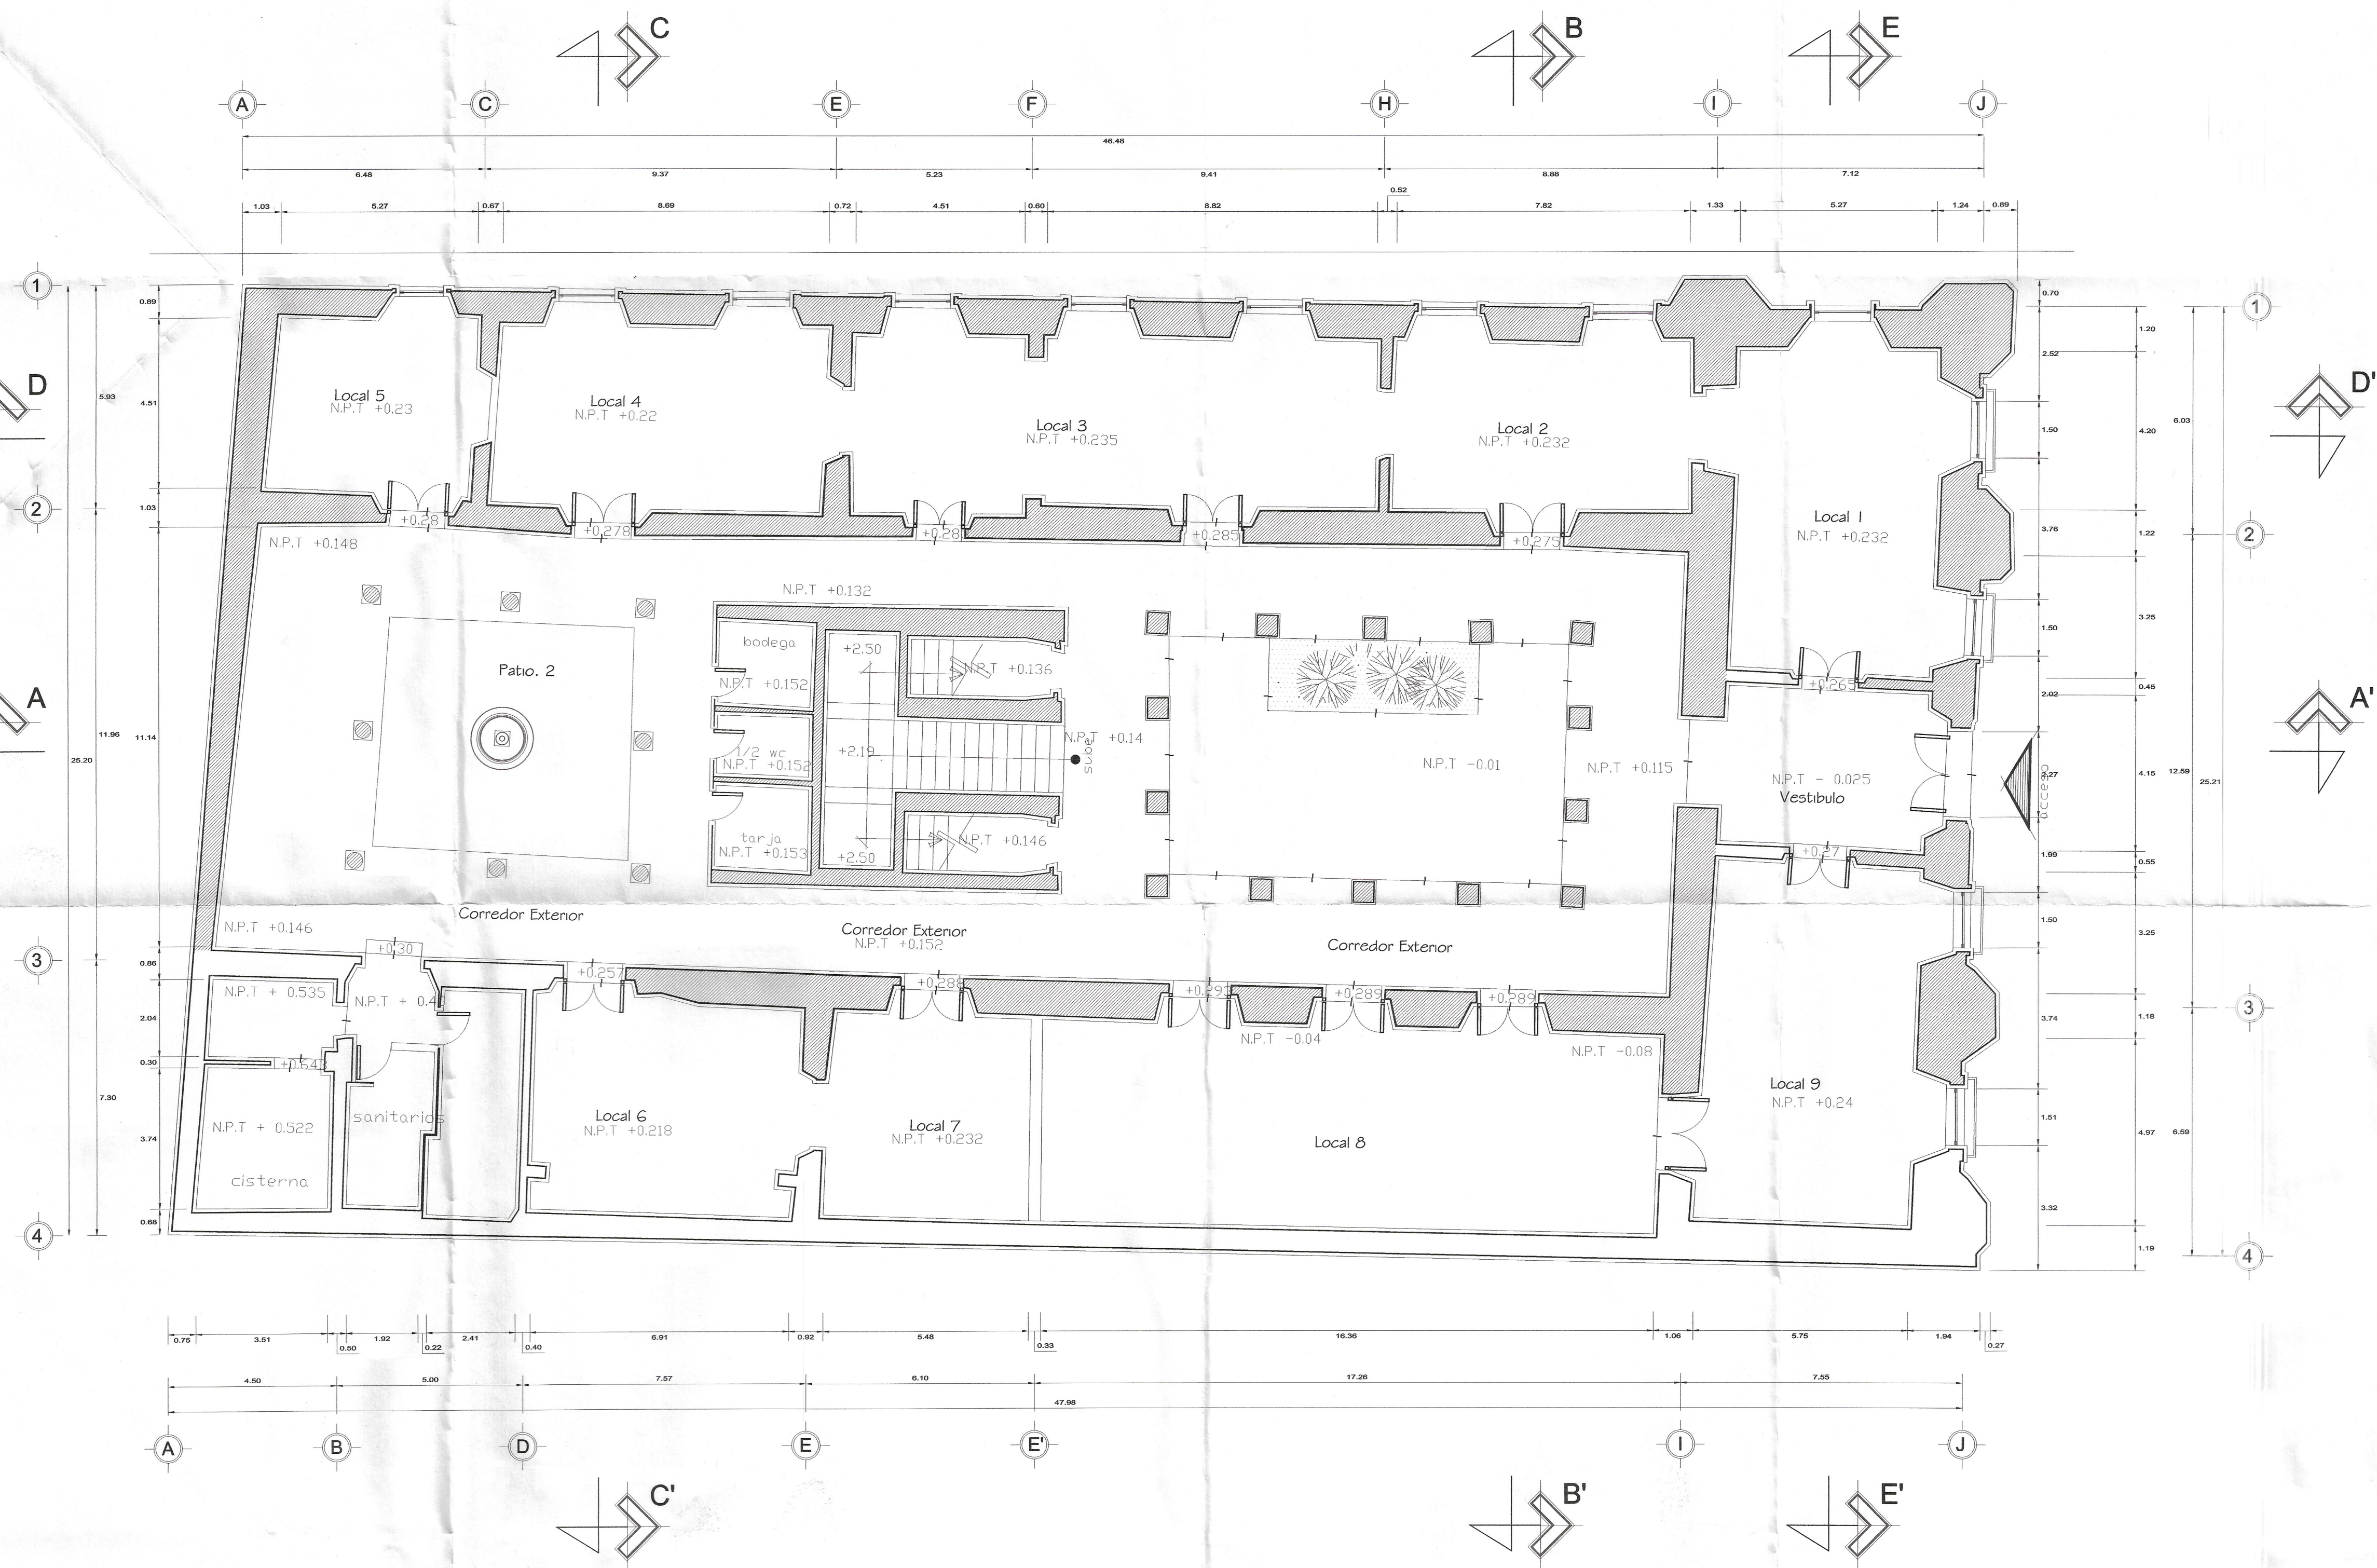


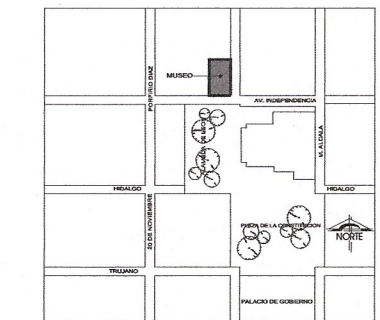

PLANTA ARQUITECTONICA BAJA
Esc. 1:100

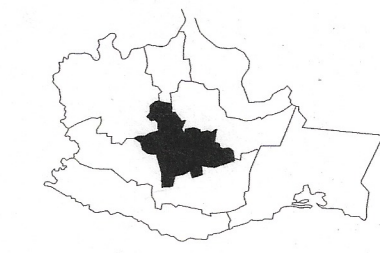

ESPECIFICACIONES:

PROYECTO:

MUSEO DE LOS PINTORES
DE OAXACA.

PLANO:
ESTADO ACTUAL (Planta Baja).

CLAVE:
LA I.
1/4

OCTUBRE DEL 2003.

LIC. JOSE MURAT.
GOBERNADOR CONSTITUCIONAL DEL ESTADO DE OAXACA.

ARQ. CARLOS E. MELGOZA CASTILLO.
DIRECTOR GENERAL DE LA COPAE.

ESCALA GRAFICA: ACOT : MTS. ESC. 1:100
0 1 2 3 4 5 10



COMISION DEL PATRIMONIO EDIFICADO
Fecha
D-403-77/162

Con fundamento en los artículos 3º fracción IV, 7º primer párrafo, 36 fracción I, 43 y 44 de la Ley Federal sobre Monumentos y Zonas Atravesadas, Artísticos e Históricos y el 42 de la Constitución Política de los Estados Unidos Mexicanos, así como en los artículos 1º, 2º y 3º de la Ley Orgánica del Instituto Nacional de Antropología e Historia, por disposición del C. Director del Centro INAH Oaxaca, se autoriza la obra a que se refieren estos planos.

00000001