




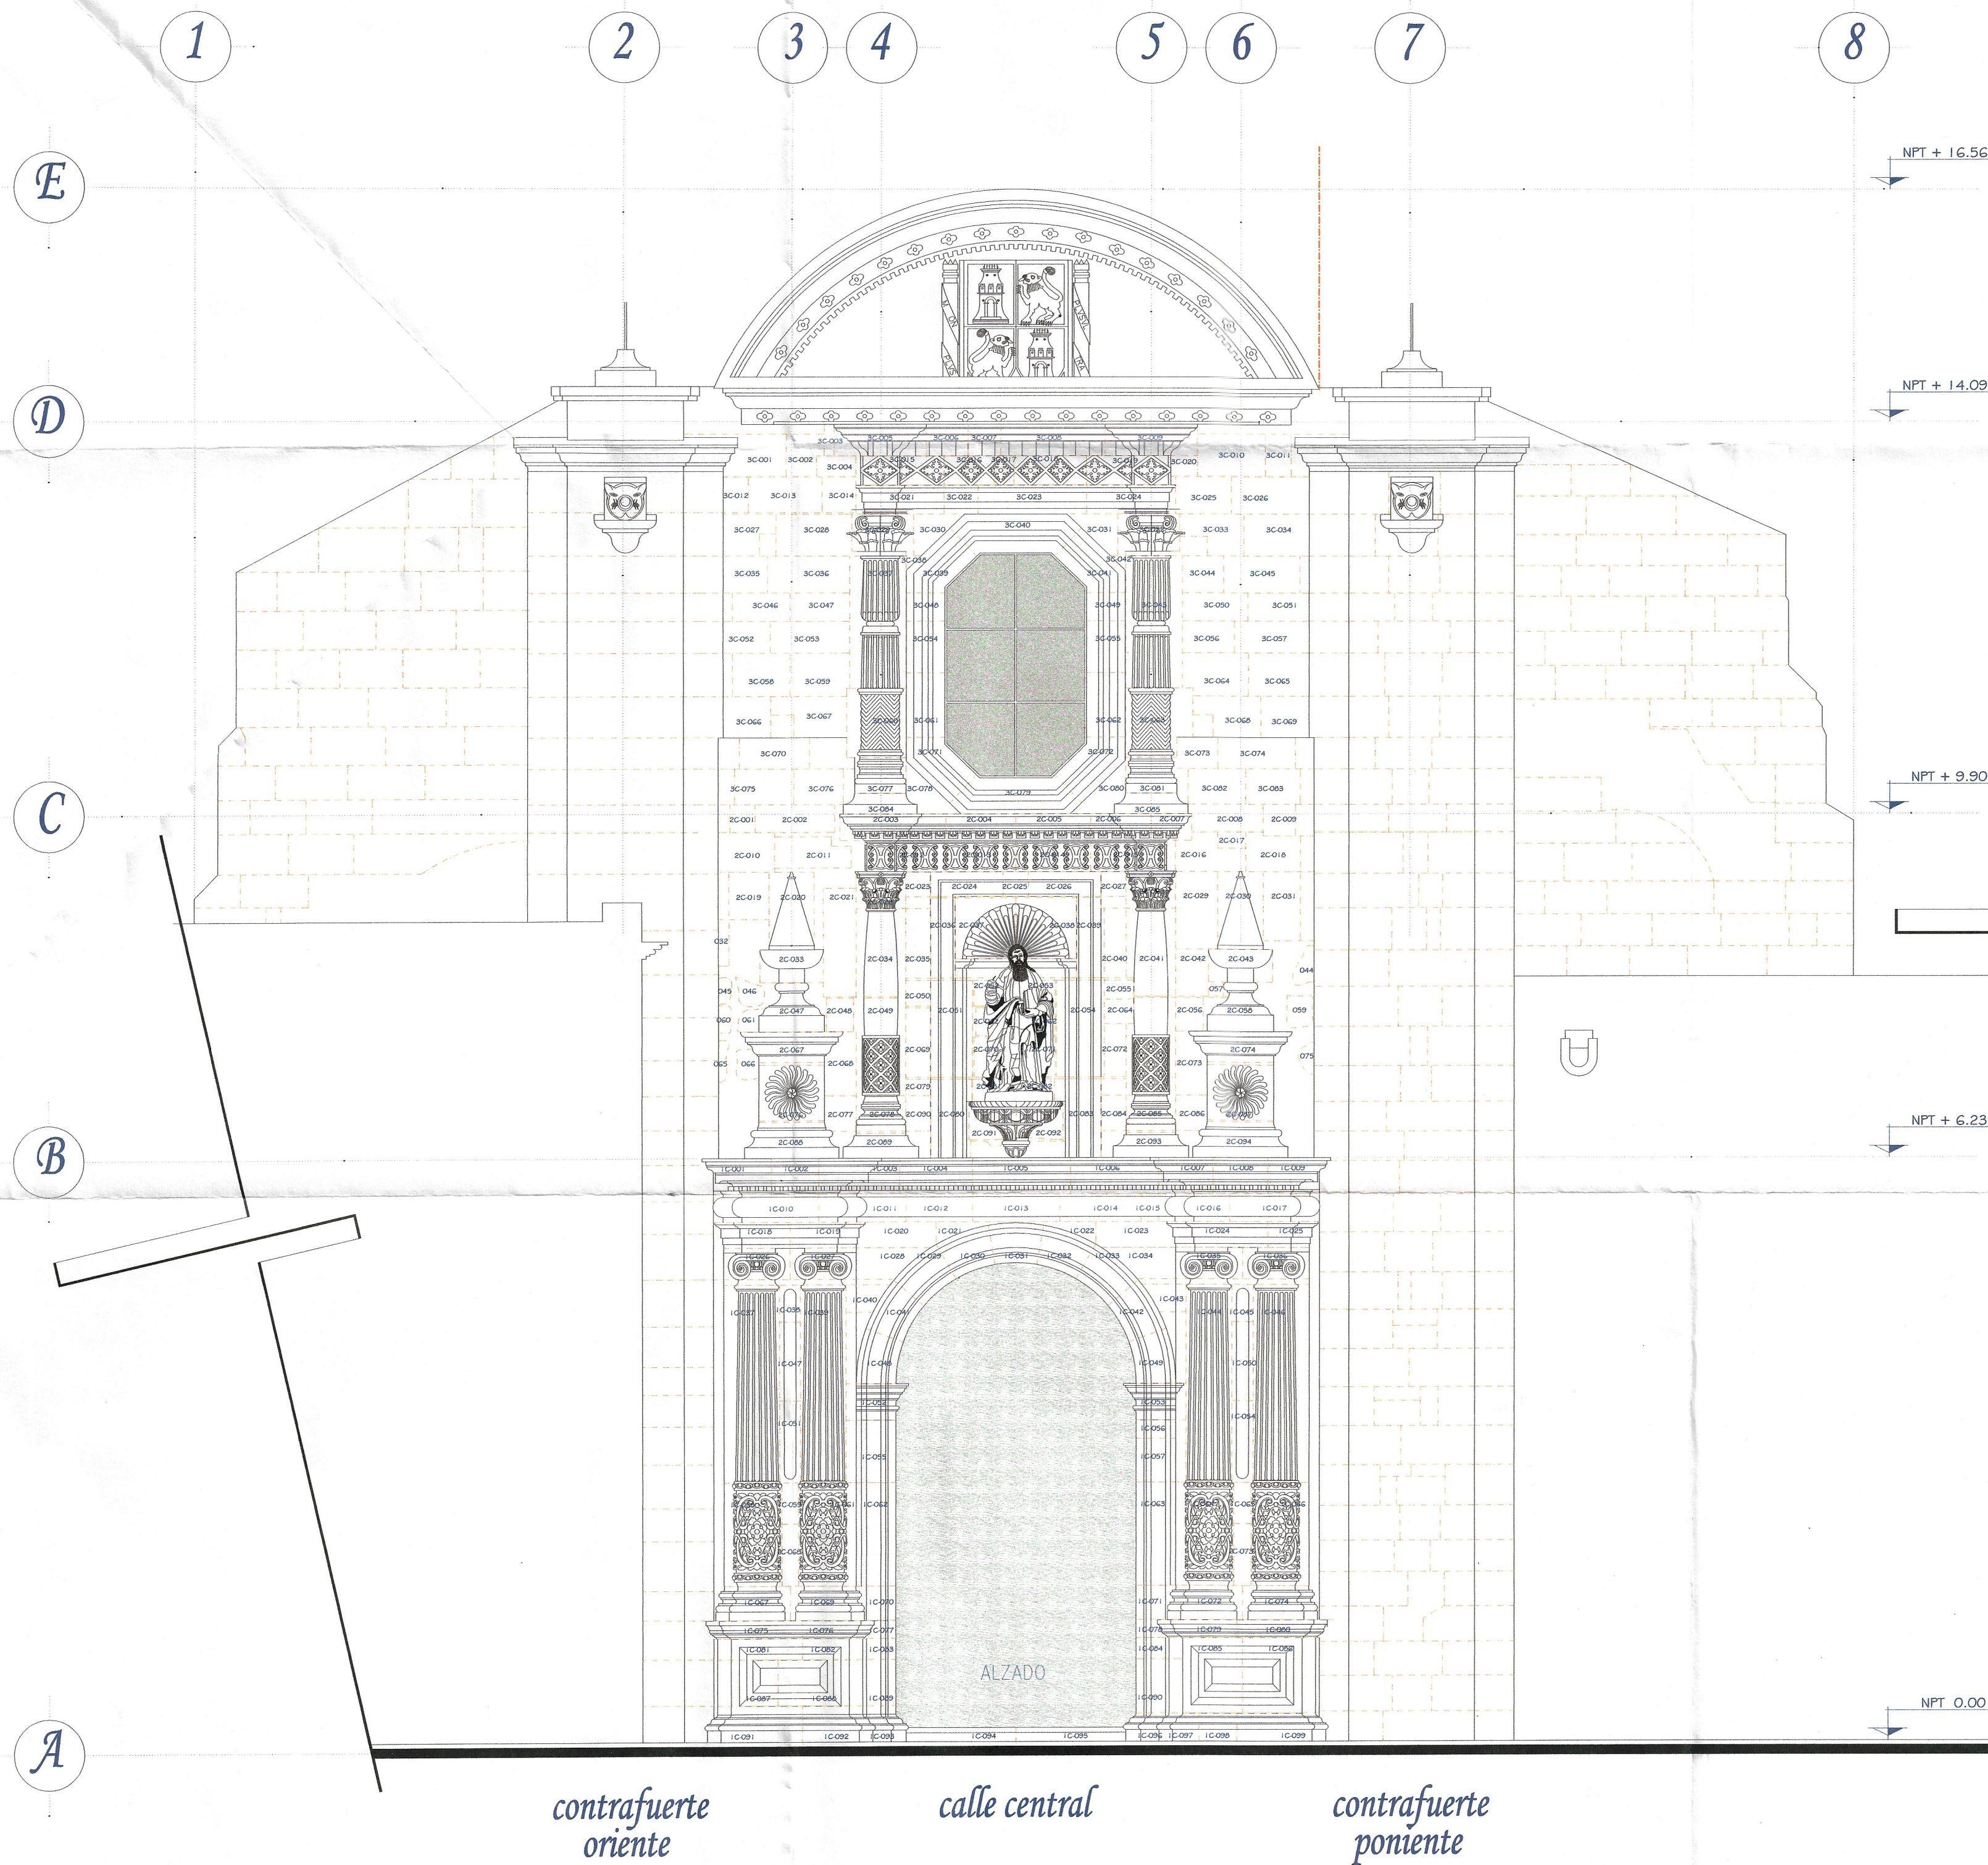


remate

tercer cuerpo

segundo cuerpo

primer cuerpo

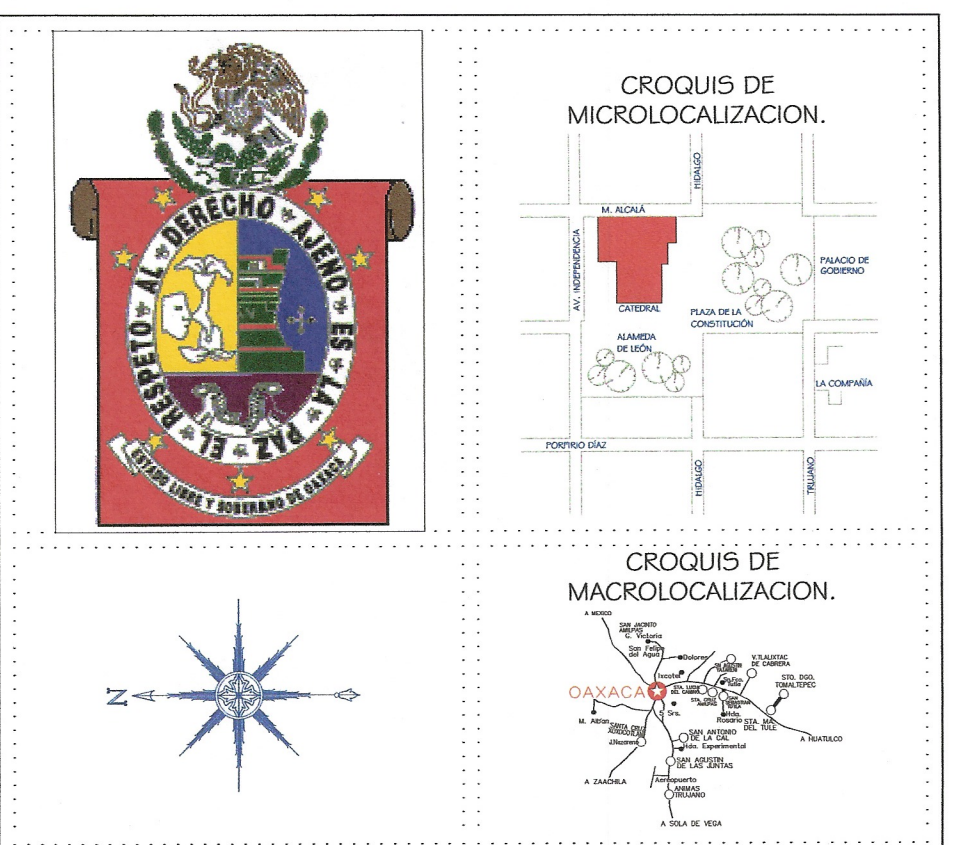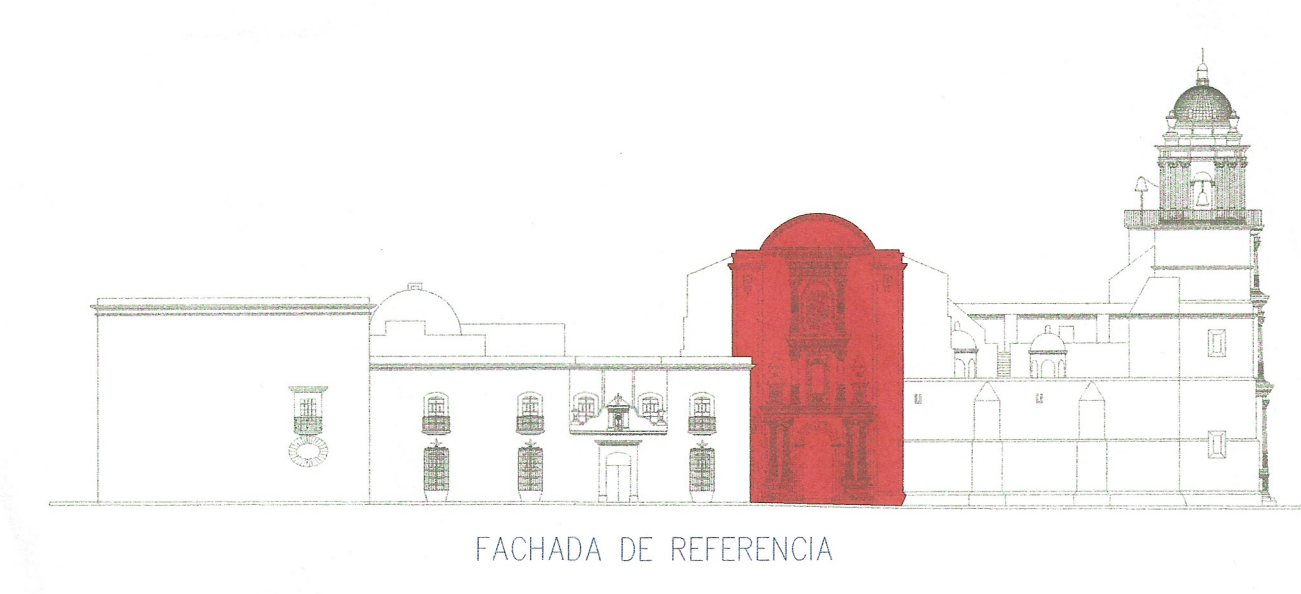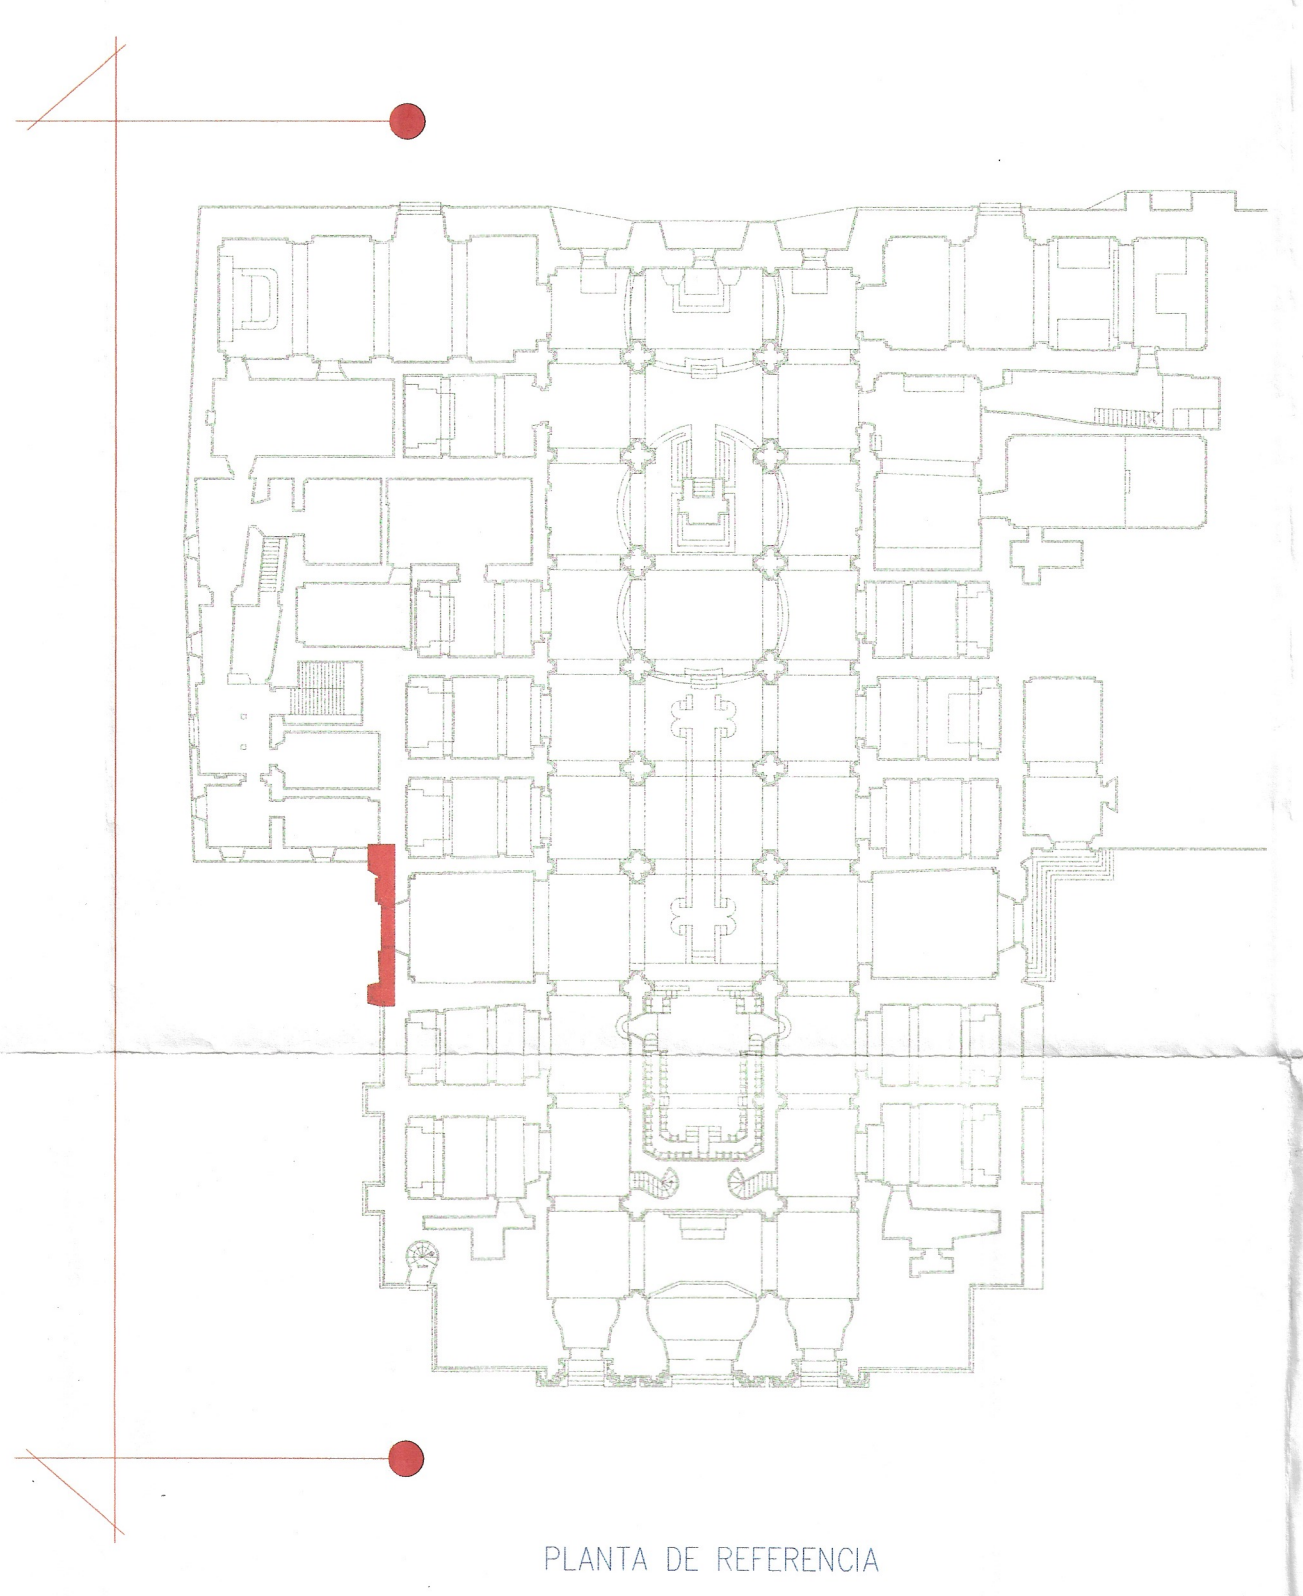

ESPECIFICACIONES:

PROYECTO:

RESTAURACIÓN DE LAS
FACHADAS NORTE Y SUR DE LA
CATEDRAL DE OAXACA

PLANO:

LEVANTAMIENTO
FACHADA NORTE

CLAVE:

LEV 01


MARZO DE 2004

01/01

LIC. JOSE MURAT.
GOBERNADOR CONSTITUCIONAL DEL ESTADO DE OAXACA.

ARQ. CARLOS E. MELGOZA CASTILLO.
DIRECTOR GENERAL DE LA COPAE.

DIRECCION DE PROYECTOS Y OBRAS.

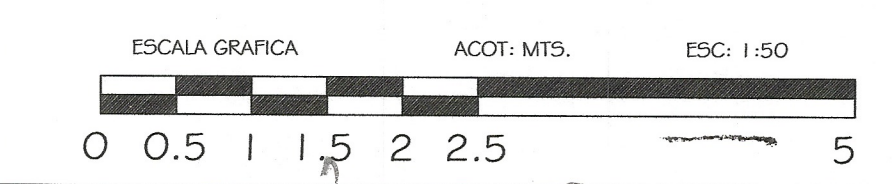

COMISION DEL PATRIMONIO EDIFICADO

Con fundamento en los artículos 3º fracción IV, 7º primer párrafo, 36 fracción I, 43 y 44 de la Ley Federal de Monumentos y Zonas Arqueológicas, Artísticos e Históricas y el 42 de su reglamento, así como en los artículos 1º, 2º y 3º de la Ley Orgánica del Instituto de Historia, por disposición del Centro INAH Oaxaca, se autoriza la obra a que se refieren estos planos.

Fecha 27/06/04

0000000