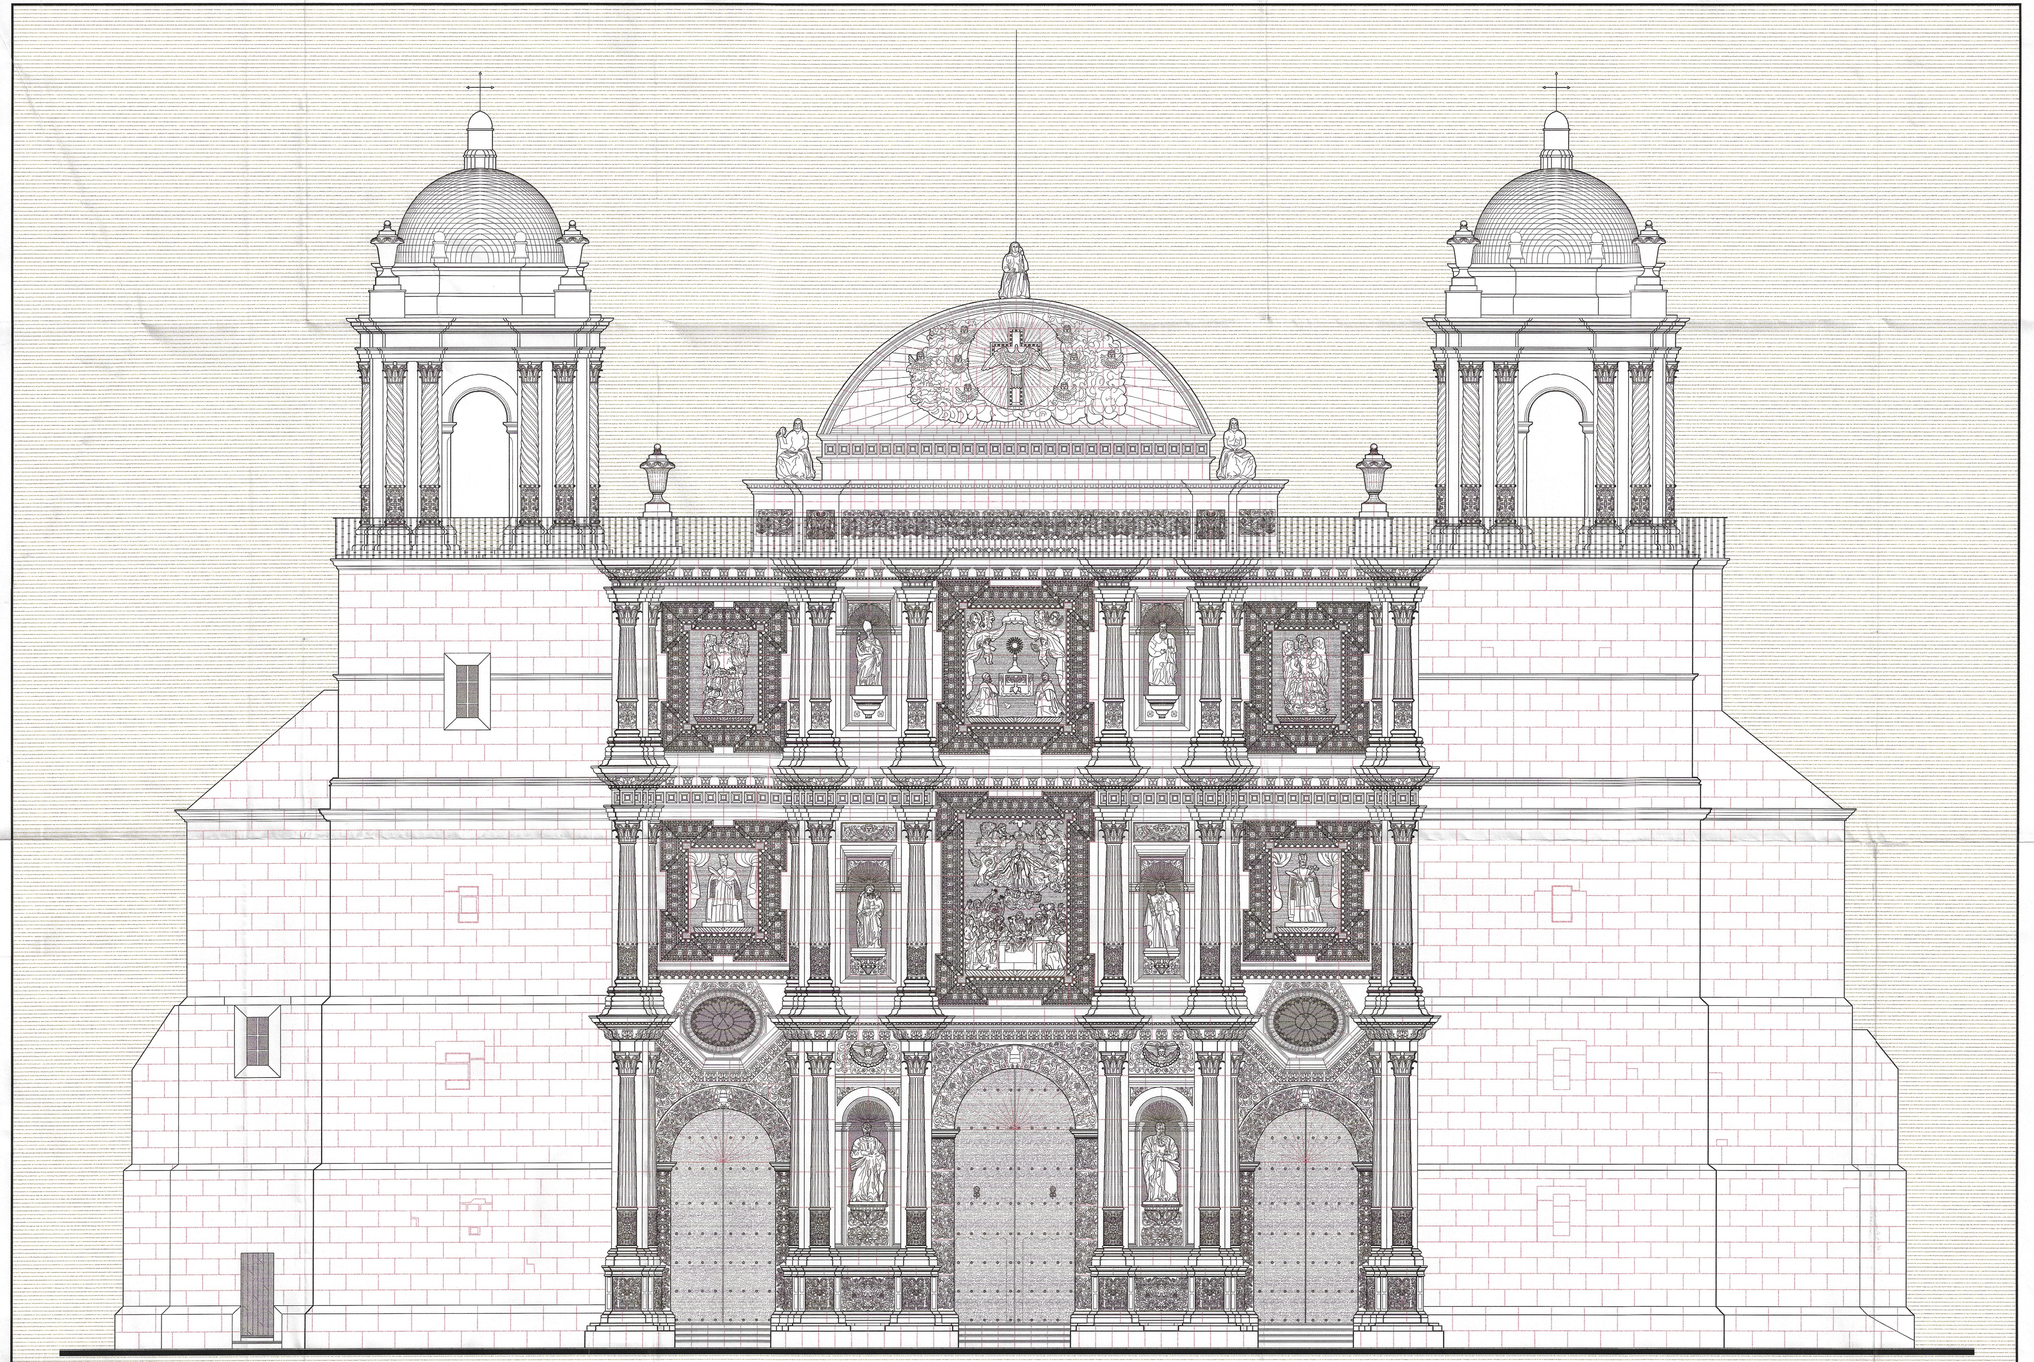

CATEDRAL METROPOLITANA DE LA CIUDAD DE OAXACA

VIRGEN DE LA ASUNCION

ANTIGUA ANTEQUERA

ESCALA GRAFICA: 0.5 2.0 3.0 4.0

ELABORADO POR ARQUI-VOLTA, S.A. DE C.V.
M. EN ARQ. FERNANDO A. SANCHEZ CHAVEZ
2001

MACROLOCALIZACION

MICROLOCALIZACION

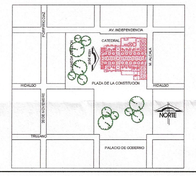

Con fundamento en los artículos 5º fracción IV, 7º [illegible] párrafo, 36 [illegible] ción [illegible] de la Ley [illegible] sobre Monumentos Arqueológicos, Artísticos e Históricos [illegible] su reglamento, así como en los artículos 5º fracción II de la Ley Orgánica [illegible] Nacional de Antropología e Historia [illegible] disposición del C. Director del [illegible] Oaxaca, se autoriza la obra [illegible] en estos planos.

5 JULIO 2003

Fecha Firma

GOBIERNO DEL ESTADO DE OAXACA

COPAE
COMISION DEL PATRIMONIO EDIFICADO

INAH
Instituto Nacional de Antropología e Historia

PLANO: ESTEREOTOMIA

CLAVE: E-01

ELABORO: arqui-volta s.a. de c.v.
arq. fernando a. sanchez chavez

ESCALA GRAFICA:	ESCALA:	COTAS:
	FECHA:	

00000002