

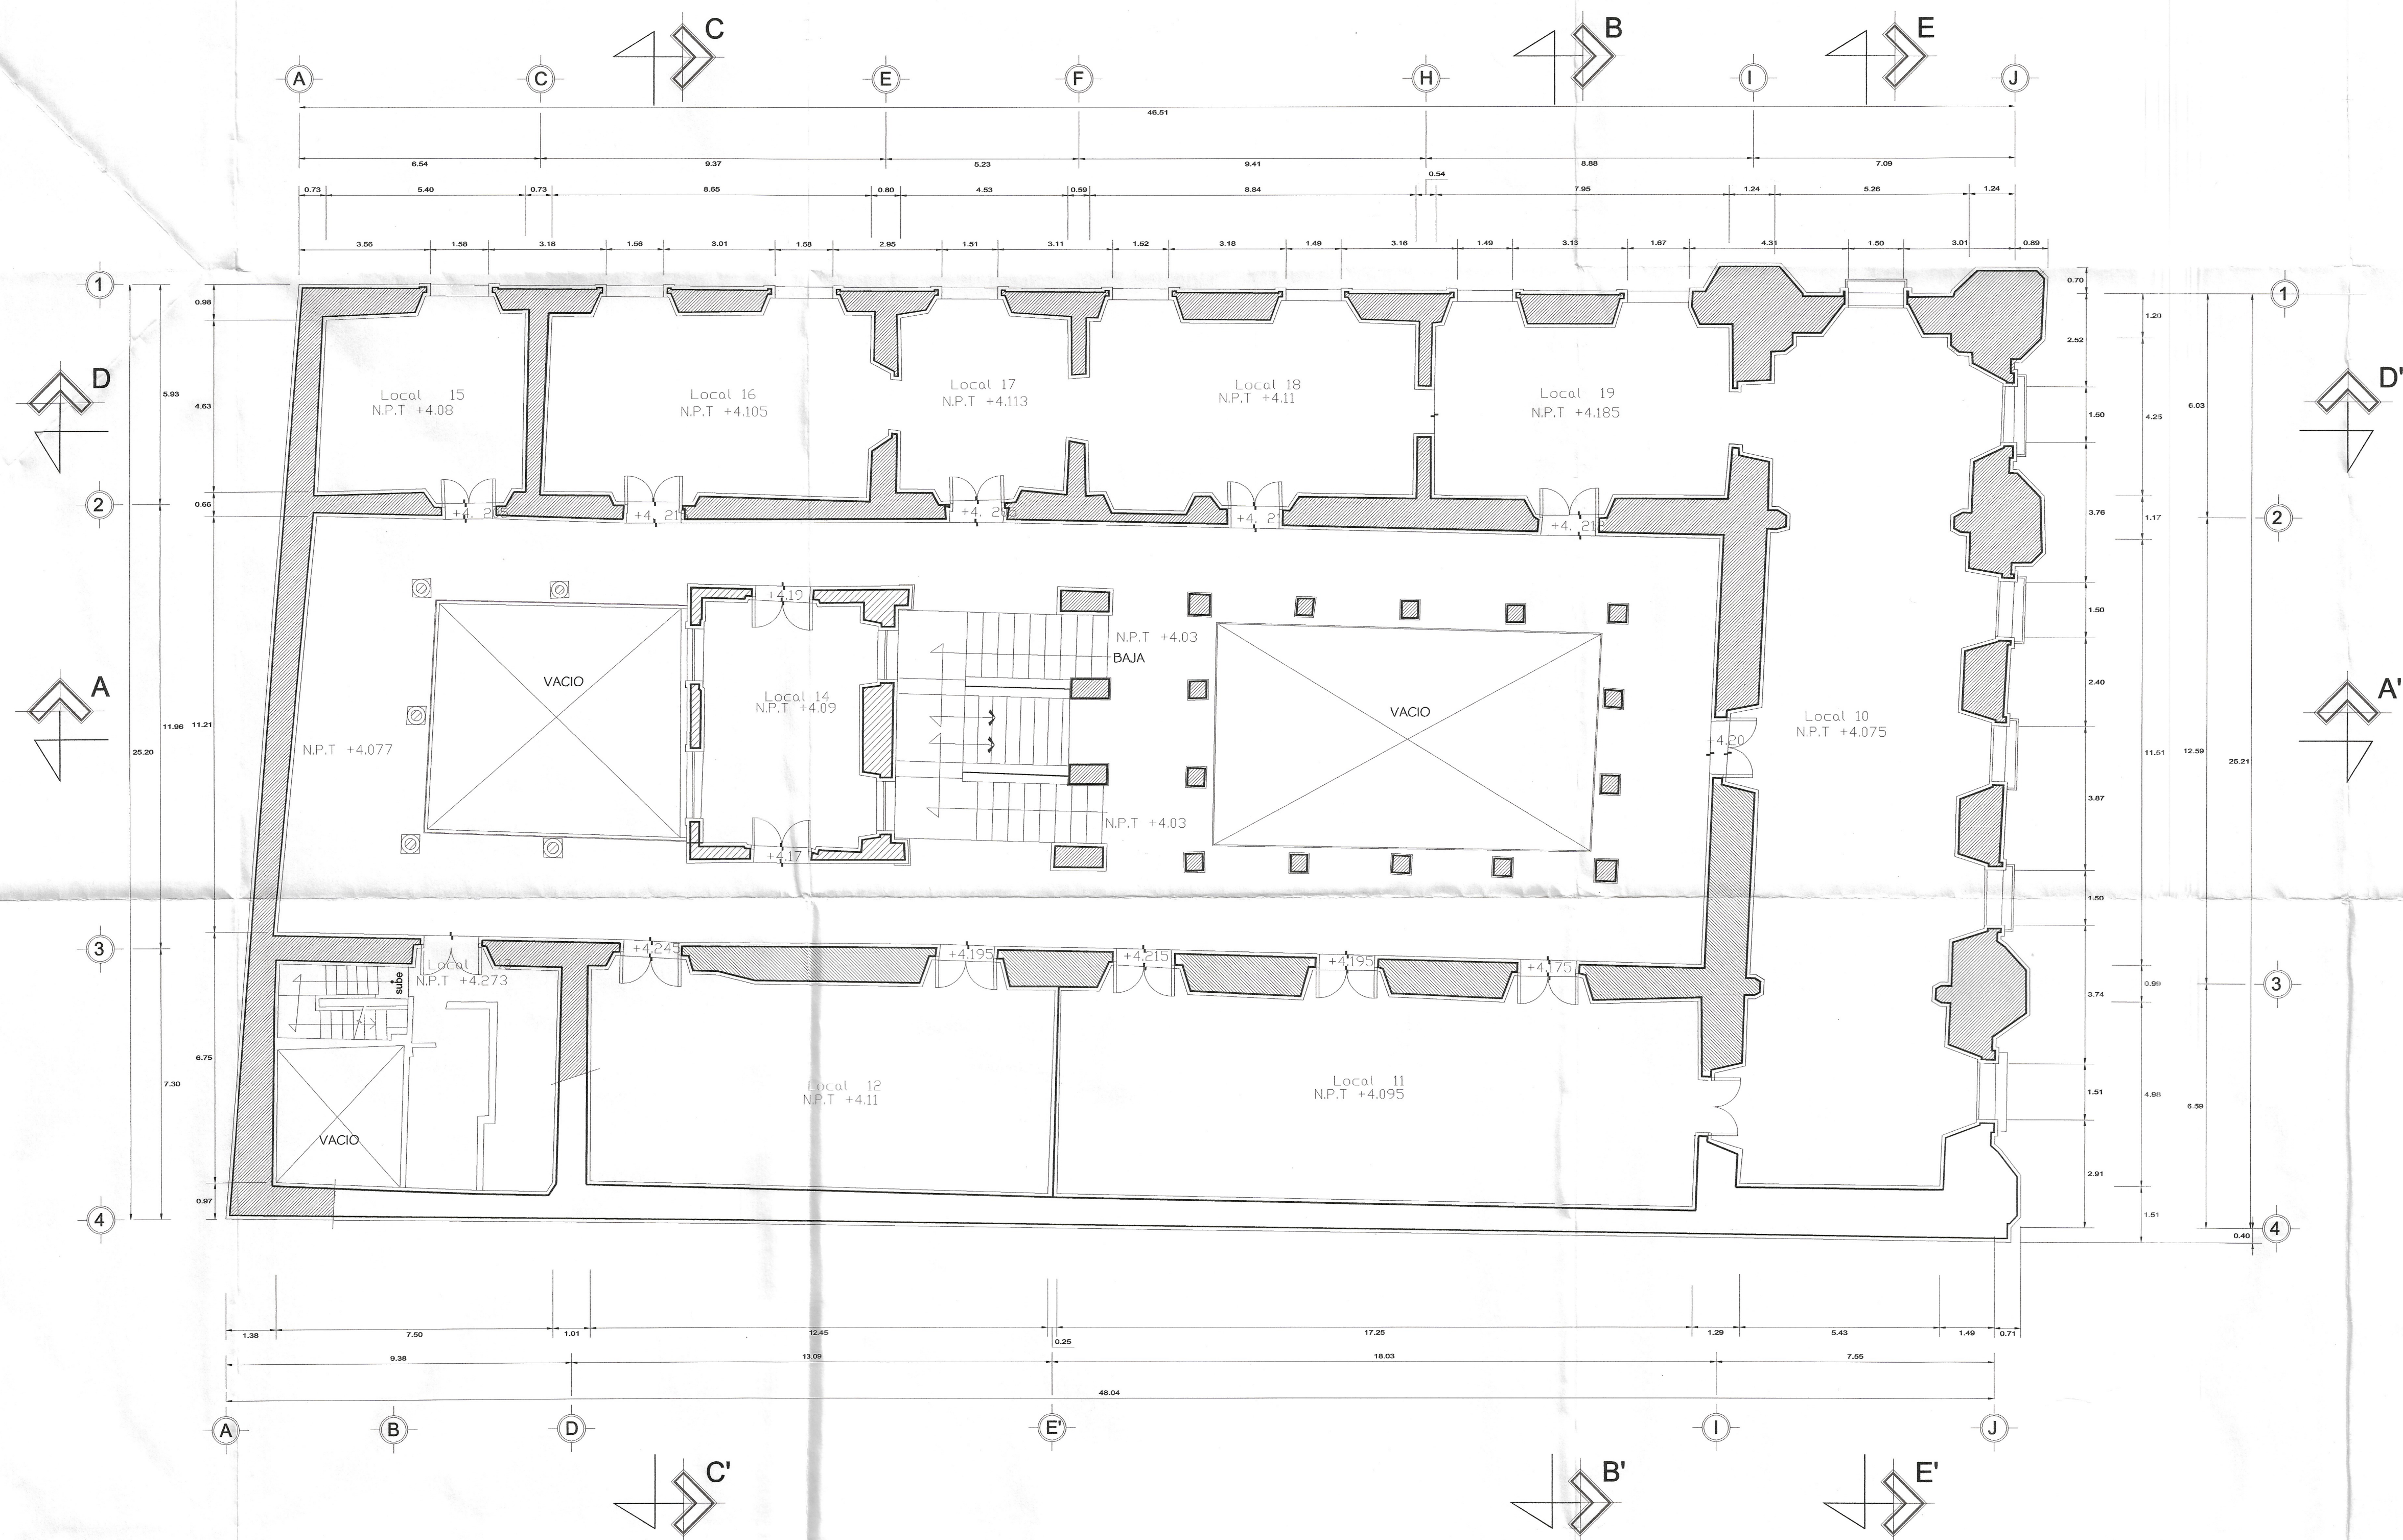


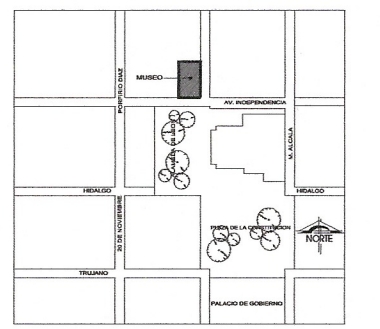

PLANTA ARQUITECTONICA ALTA
Esc. 1:100

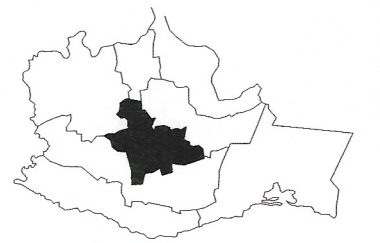

ESPECIFICACIONES:

PROYECTO:

MUSEO DE LOS PINTORES
DE OAXACA.

PLANO:

ESTADO ACTUAL (Planta Alta).

CLAVE:

LA 2.

OCTUBRE DEL 2003


2/4

LIC. JOSE MURAT.
GOBERNADOR CONSTITUCIONAL DEL ESTADO DE OAXACA.

ARQ. CARLOS E. MELGOZA CASTILLO.
DIRECTOR GENERAL DE LA COPAE.

ESCALA GRAFICA: ACOT : MTS. ESC. 1:100

0 1 2 3 4 5 10

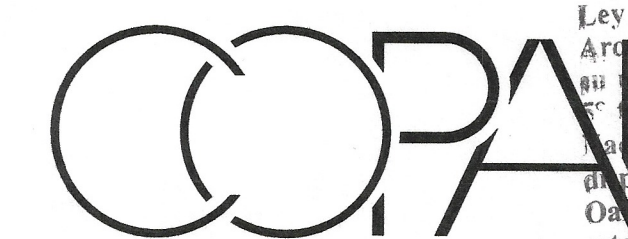

COMISION DEL PATRIMONIO EDIFICADO

D-403-77/162

00000002