


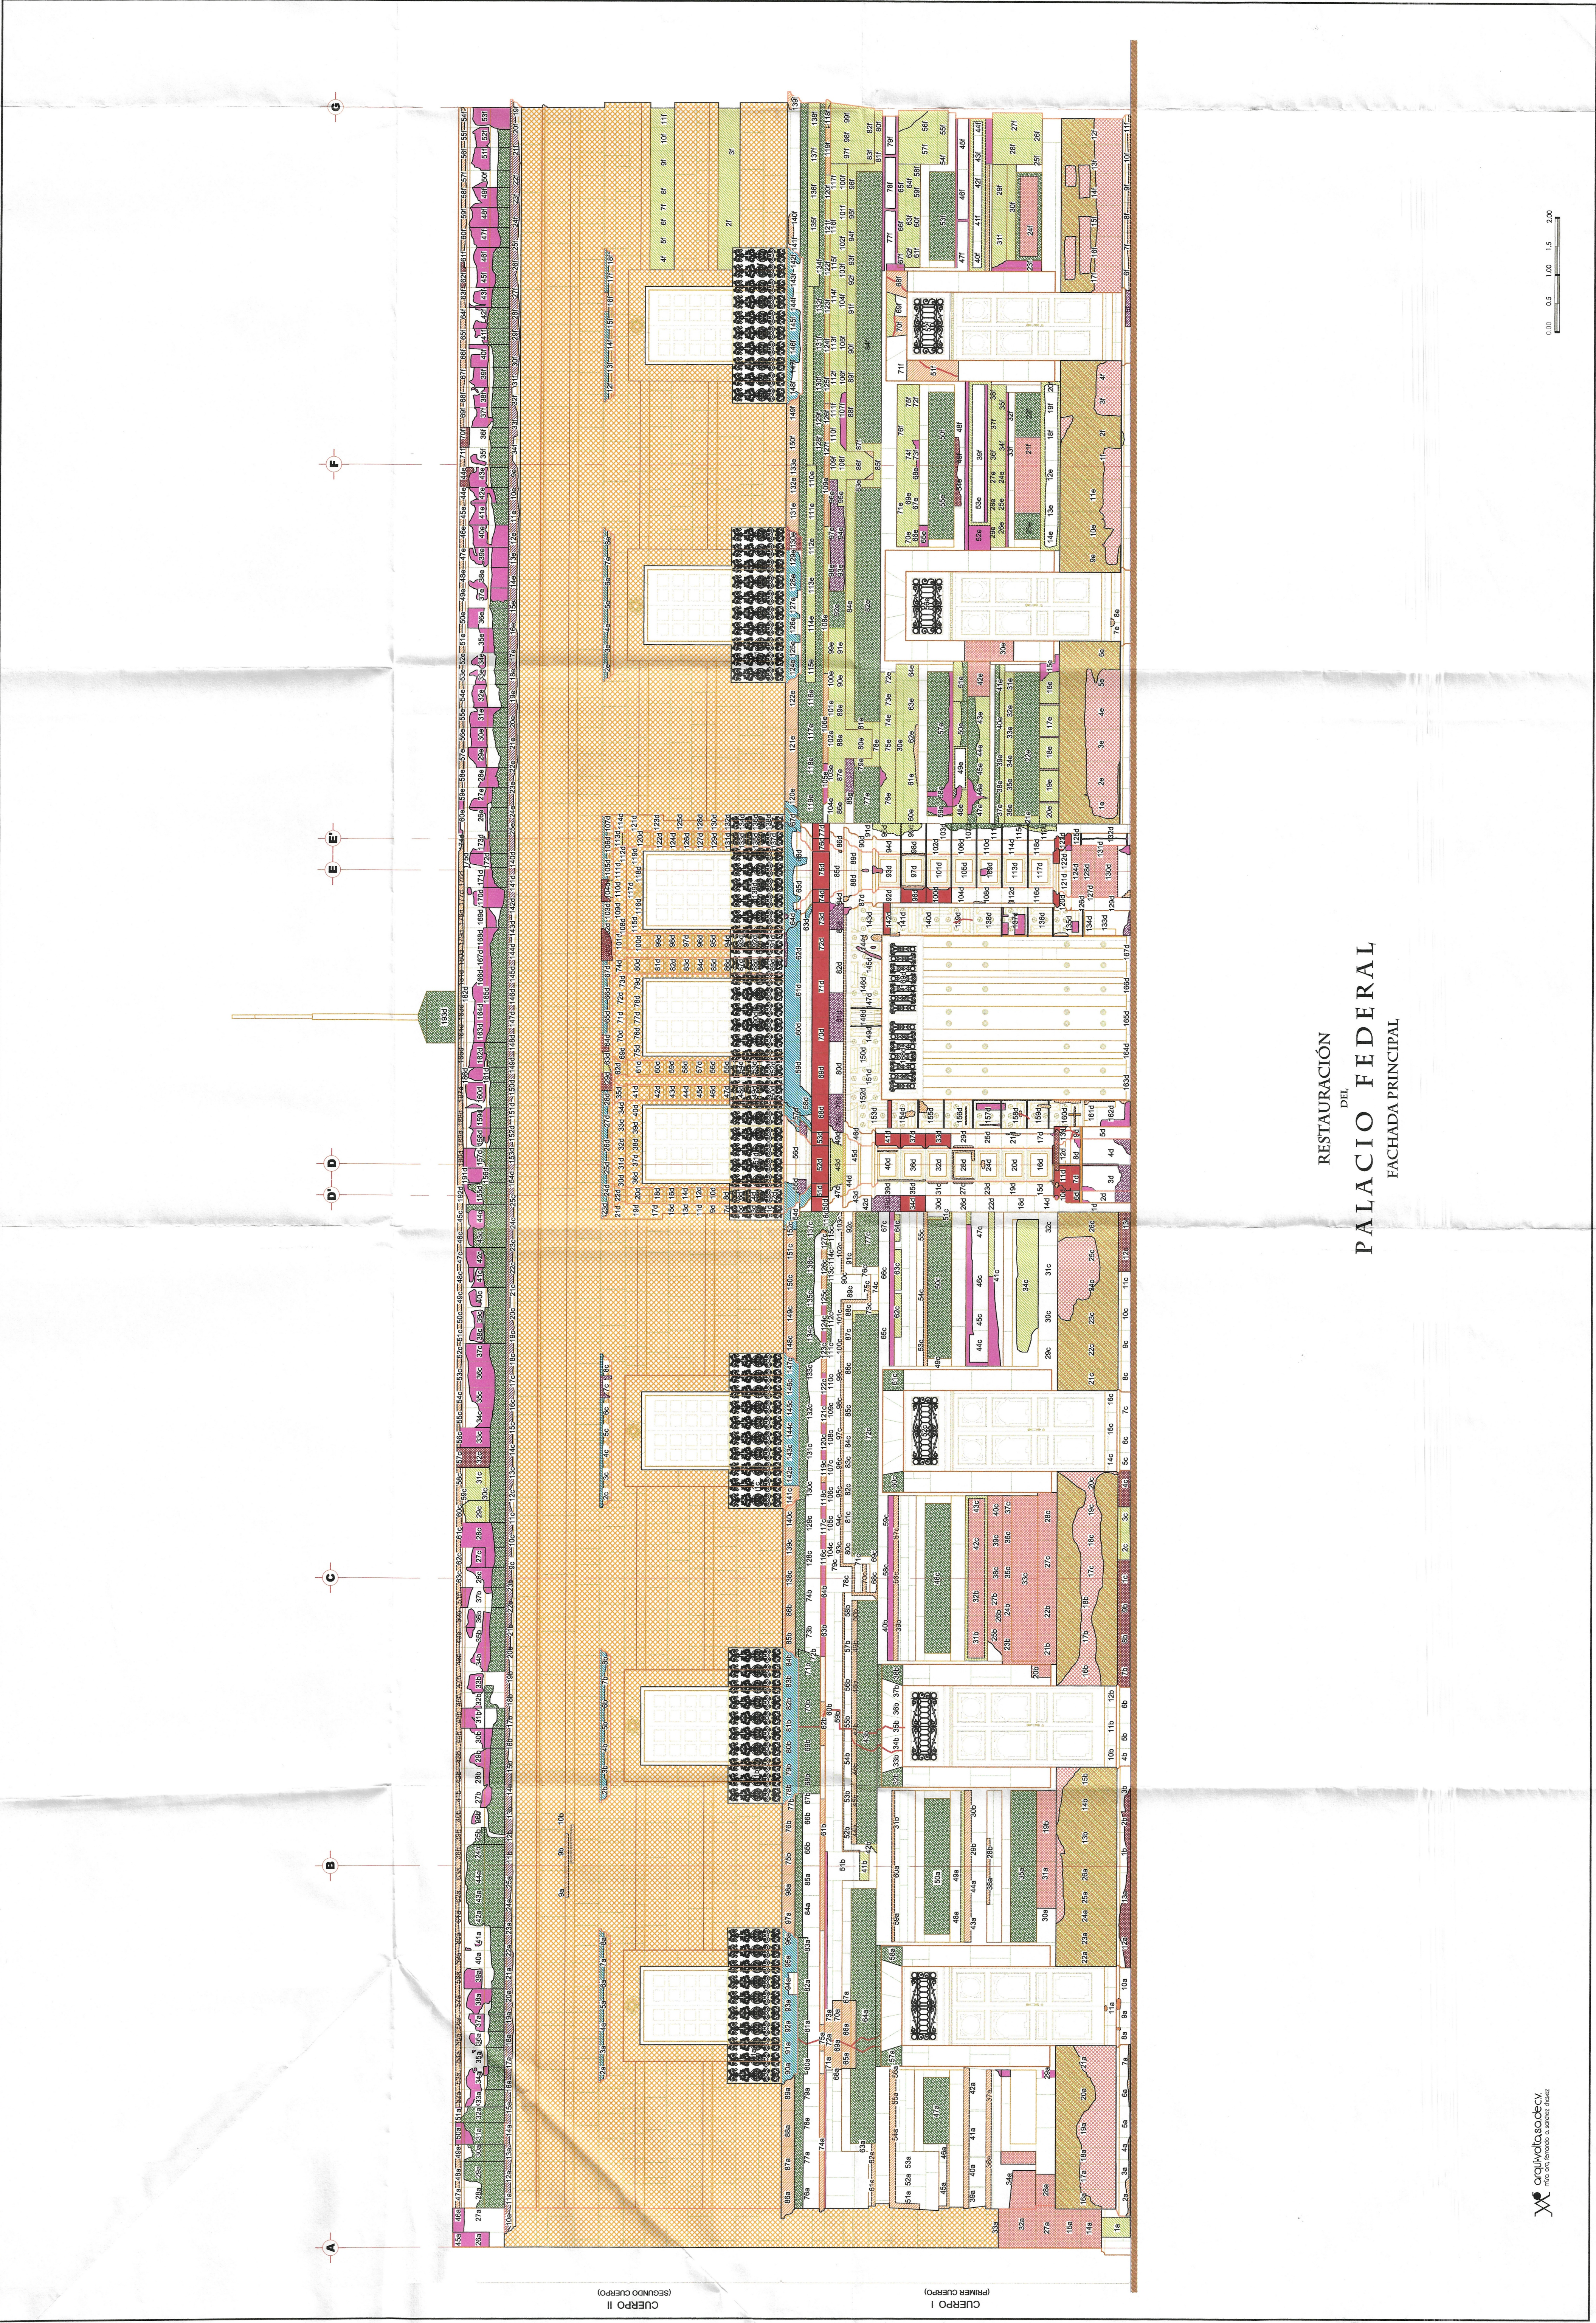

CROQUIS DE MACRO LOCALIZACION

LOCALIZACION

SIMBOLOGÍA

DIAGNOSTICO

- Depositos mayores y/o piezas filares por esmalteado e...
- Reparación y recubrimiento de las superficies de la...
- Sustitución de las piezas de cerámica y esmalteado...
- Concentración de masas y bultos producidos por la...
- Depositos menores en la ornamentación, aristas, molduras...
- Esmalteado de las piezas de cerámica en forma de...
- Sustitución de las piezas de cerámica en forma de...
- Inyección de pintura roja sobre la pintura verde...
- Elementos de fierro forjado en estado de oxidación...
- Pintura blanca para cubrir "grafitis" sobre la superficie...
- Presencia de apilados anónimos al contacto general de la...
- Acción degradante por dureza que el cemento produce...

NOTAS GENERALES:

Artículos descriptivos en general de elementos labrados en piedra de...

Se observa desprendimiento de gachales en toda la superficie...

Se deberá dar una limpieza general a toda la fachada a base de una...

PALACIO FEDERAL

PROYECTO: RESTAURACION DE LA FACHADA PRINCIPAL

PLANO:

CLAVE:

DIAGNOSTICO

FACHADA PRINCIPAL

REVISOR:

FECHA: MARZO / 2004

0 1 2 3 4 M.

ESC. 1:50