



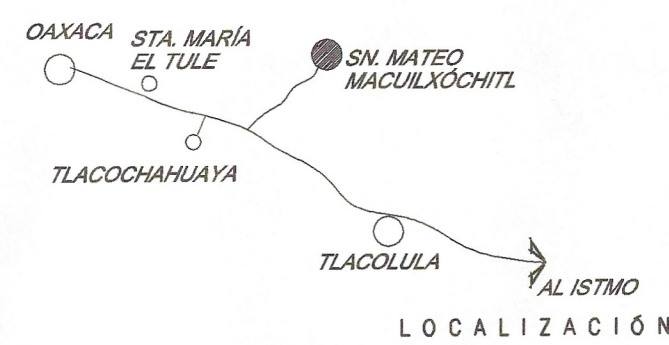

PROYECTO:
**PROYECTO DE RESTAURACIÓN
TEMPLO SIGLO XVI**

UBICACIÓN:
SAN MATEO MACUILXÓCHITL, OAXACA

PROYECTO:
GRUPO BASOO ASOCIADOS, S.A. DE C.V.

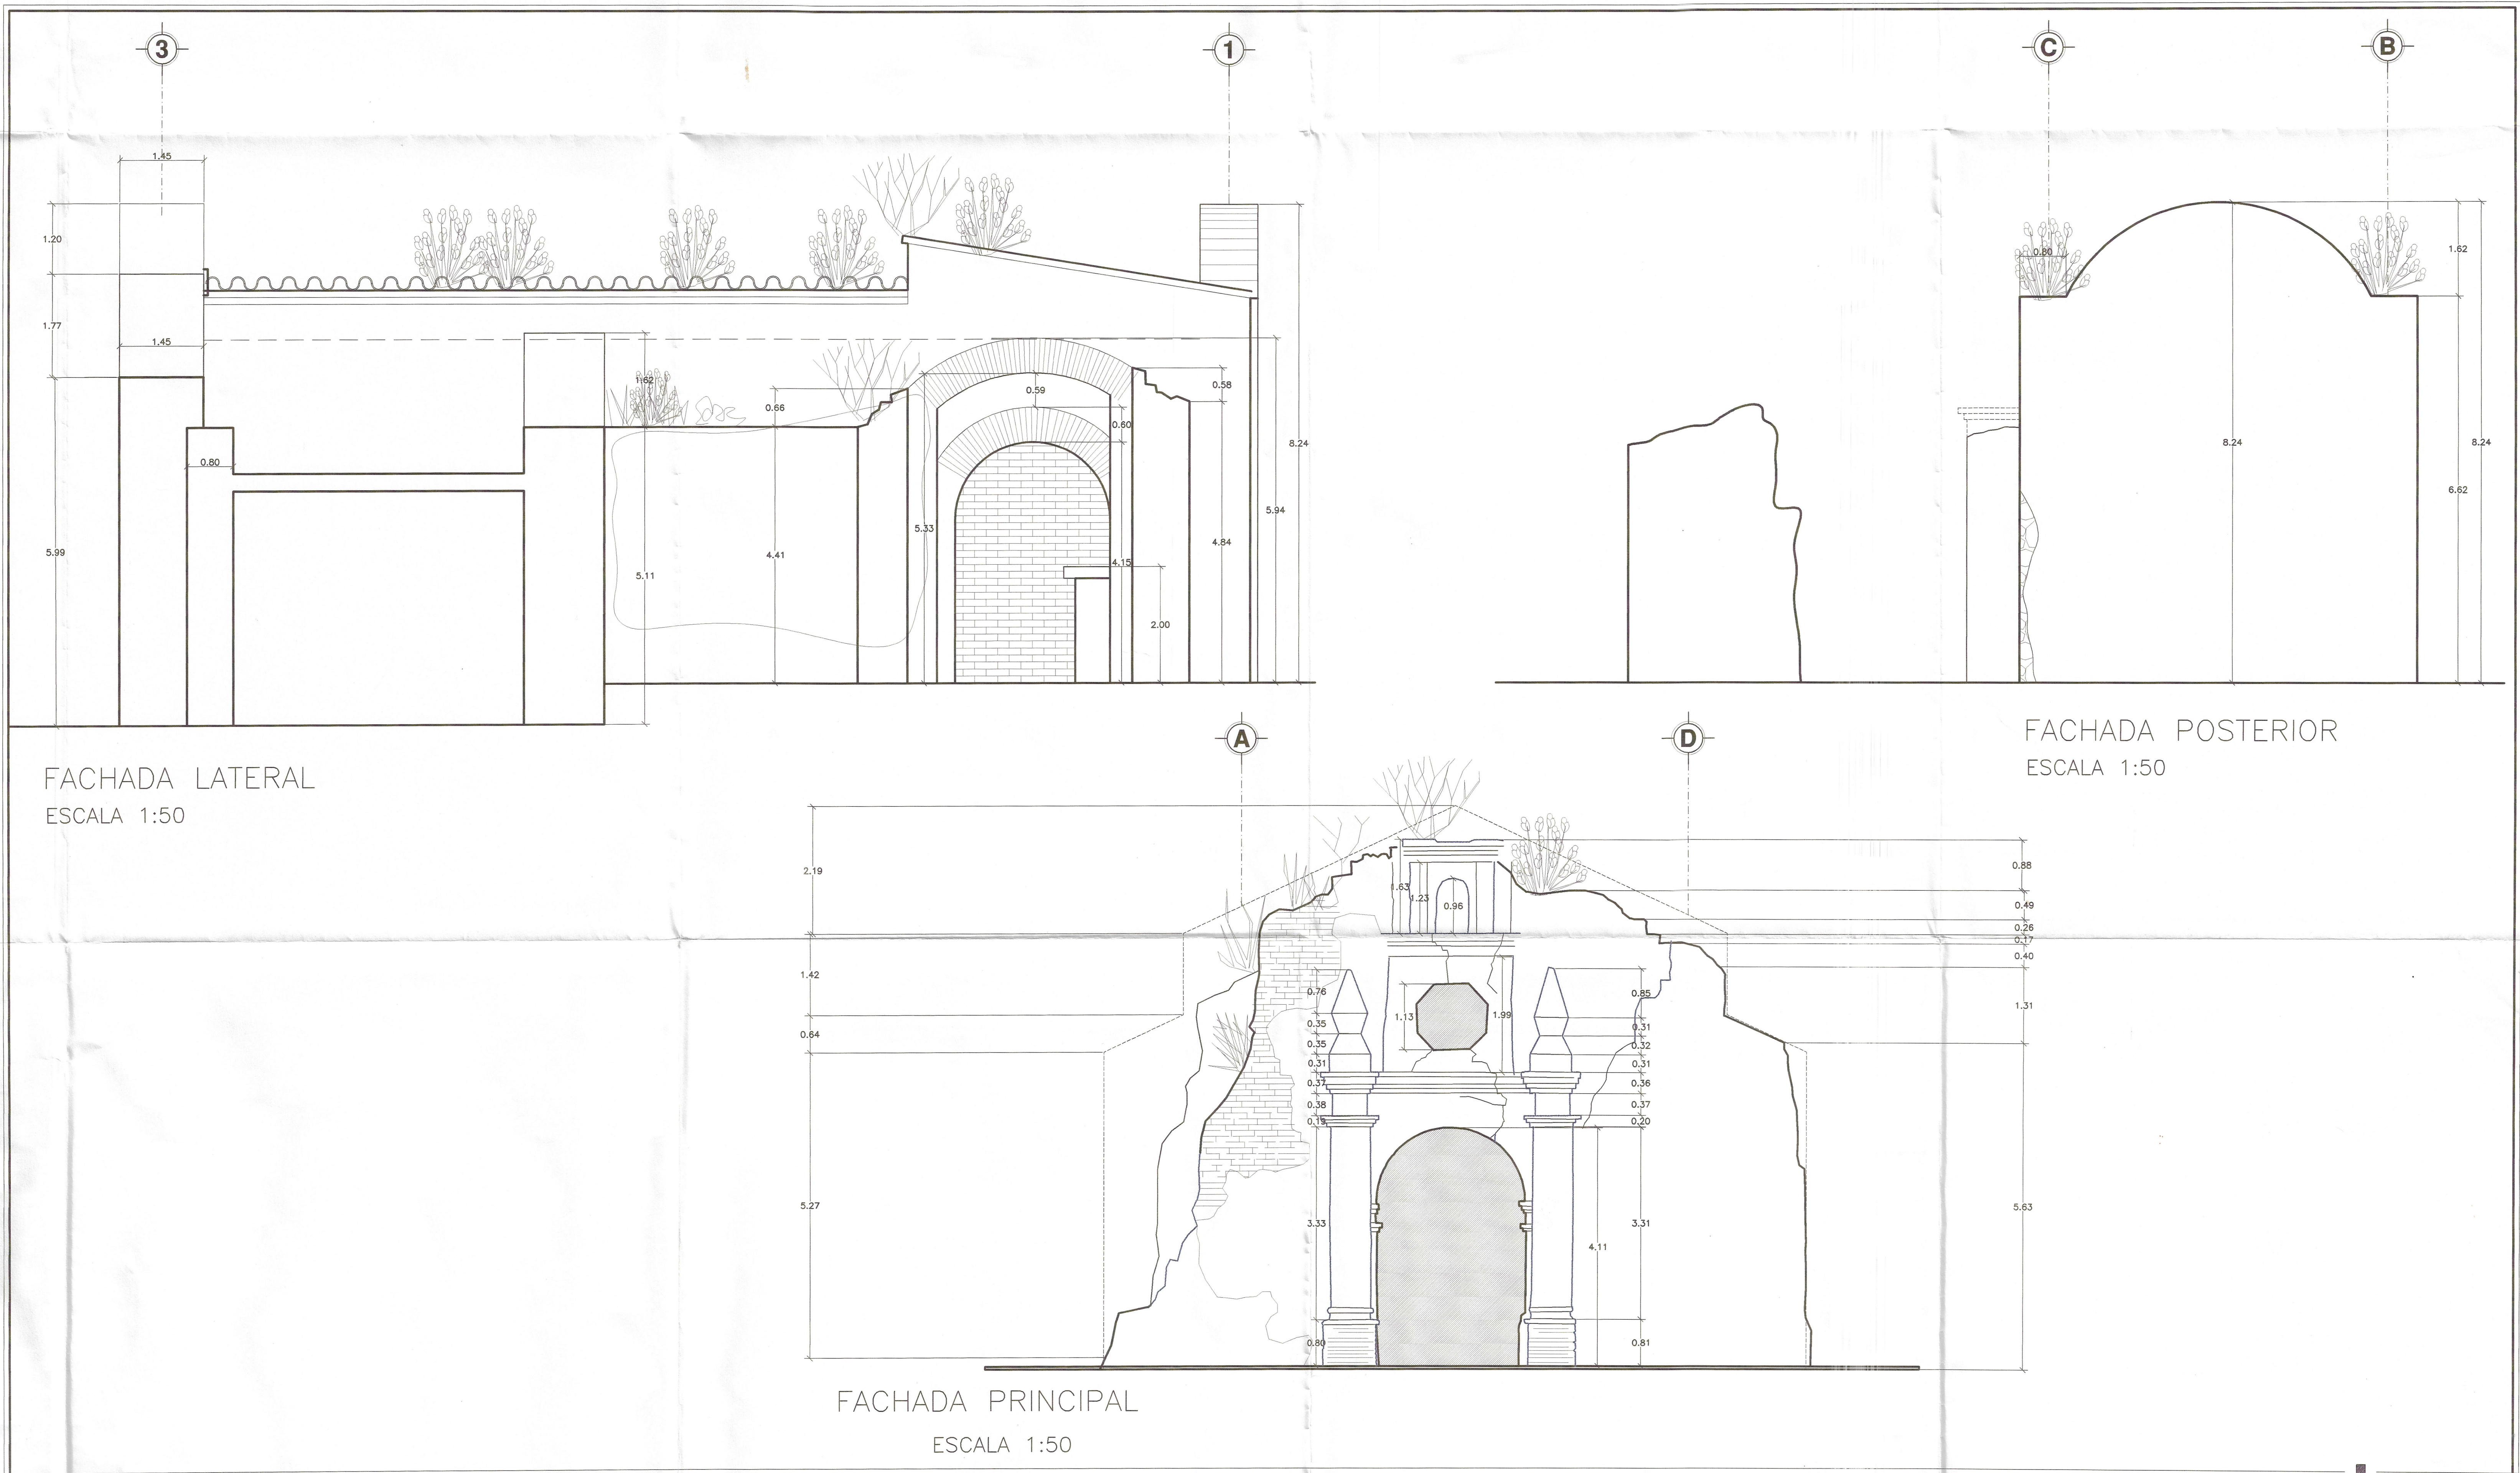

LIC. JOSE MURAT.
GOBERNADOR CONSTITUCIONAL DEL ESTADO DE OAXACA.

ARG. CARLOS E. MELGOZA CASTILLO.
DIRECTOR GENERAL DE LA COPAE.

UNIDAD DE PROYECTOS

OBSERVACIONES:

PLANO:

FACHADAS
ESTADO ACTUAL

TIPO:

arquitectónico

ESCALA:
1:50

ACOT.:
METROS

FECHA:
ABRIL 2004

CLAVE:

A-03

00000005