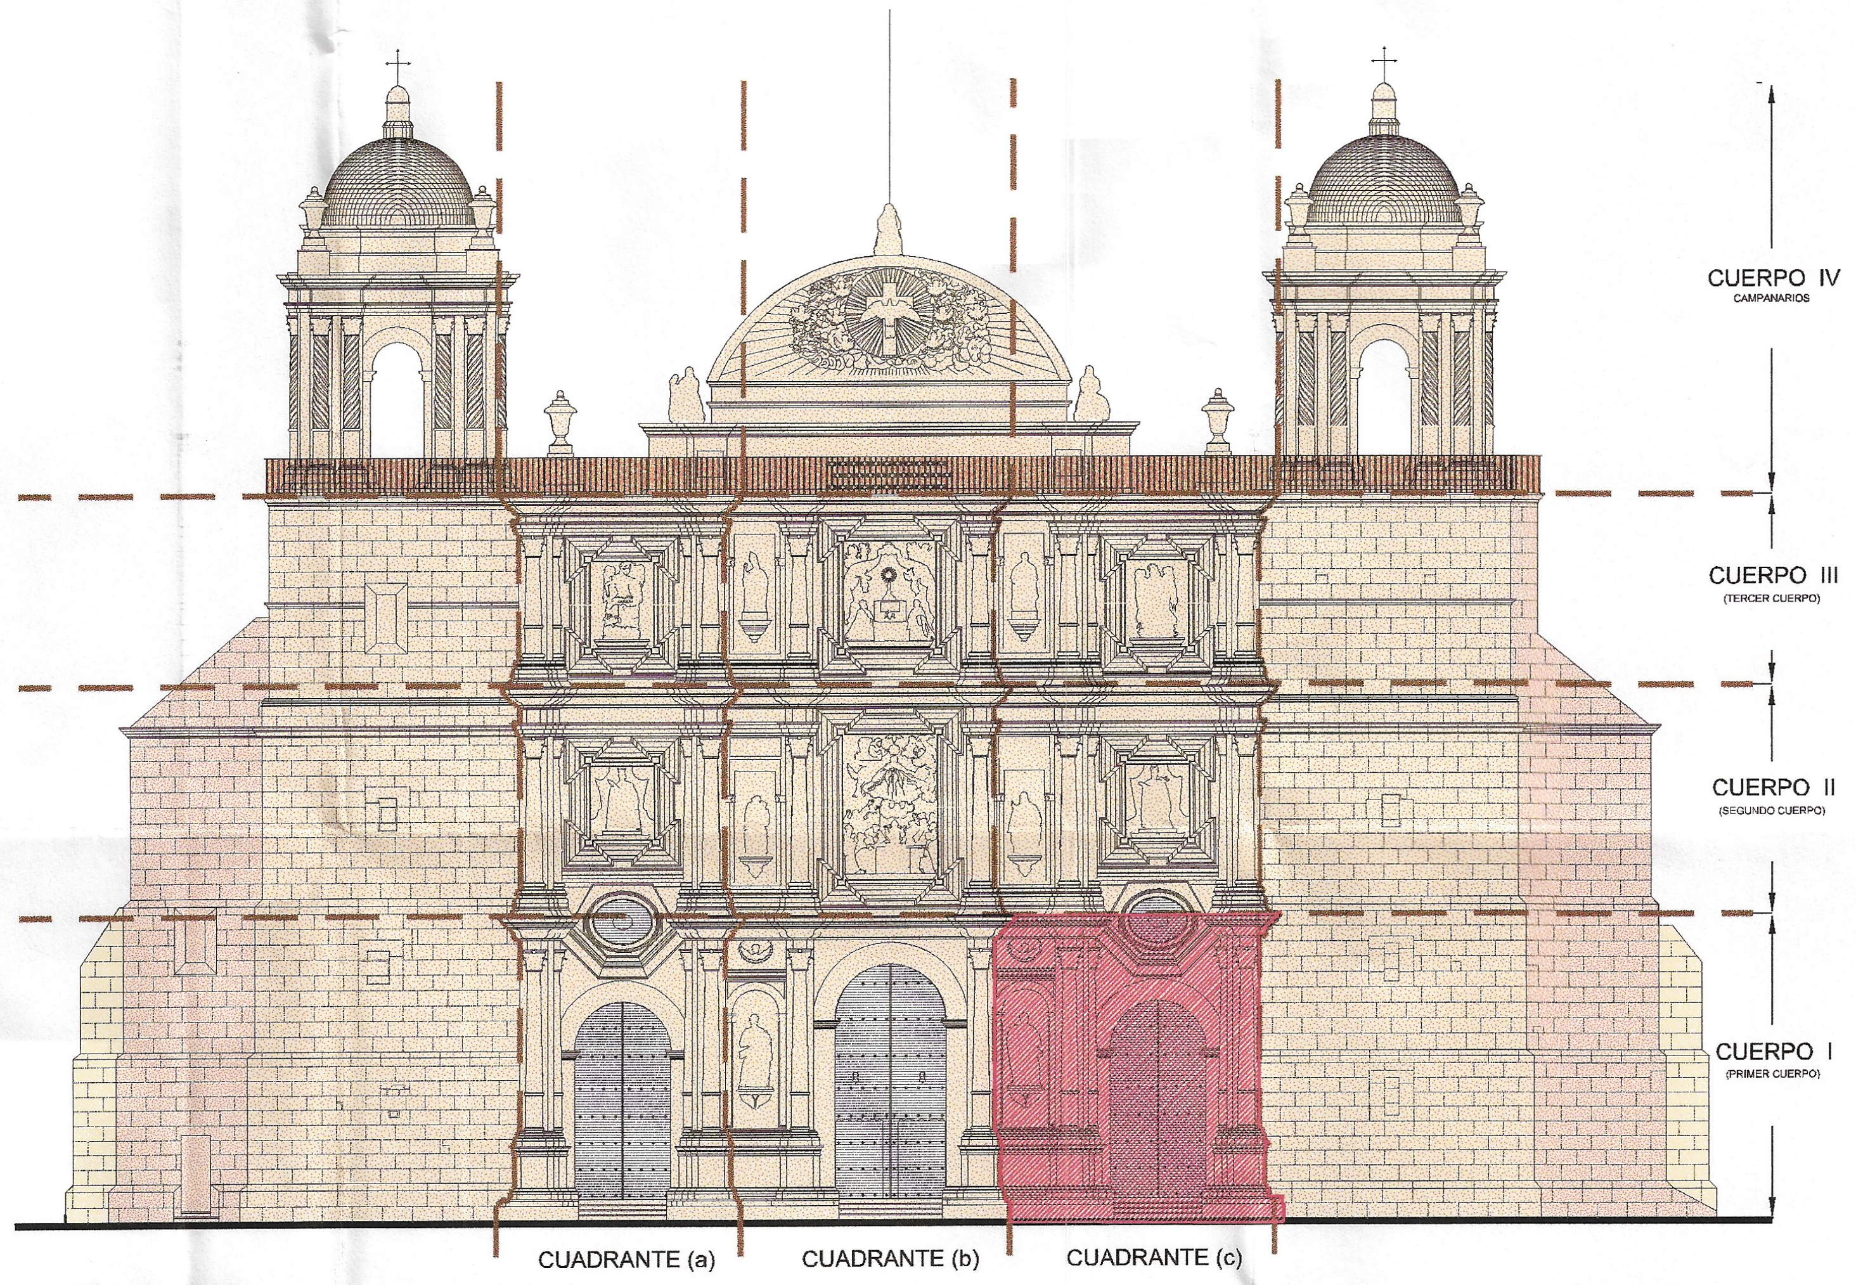
CUERPO IV
CAMPANARIOS
CUERPO III
(TERCER CUERPO)
CUERPO II
(SEGUNDO CUERPO)
CUERPO I
(PRIMER CUERPO)
CUADRANTE (a)
CUADRANTE (b)
CUADRANTE (c)
ELABORADO POR ARQUI-VOLTA, S.A. DE C.V.
M. EN ARQ. FERNANDO A. SANCHEZ CHAVEZ
-2001-
ESCALA GRAFICA

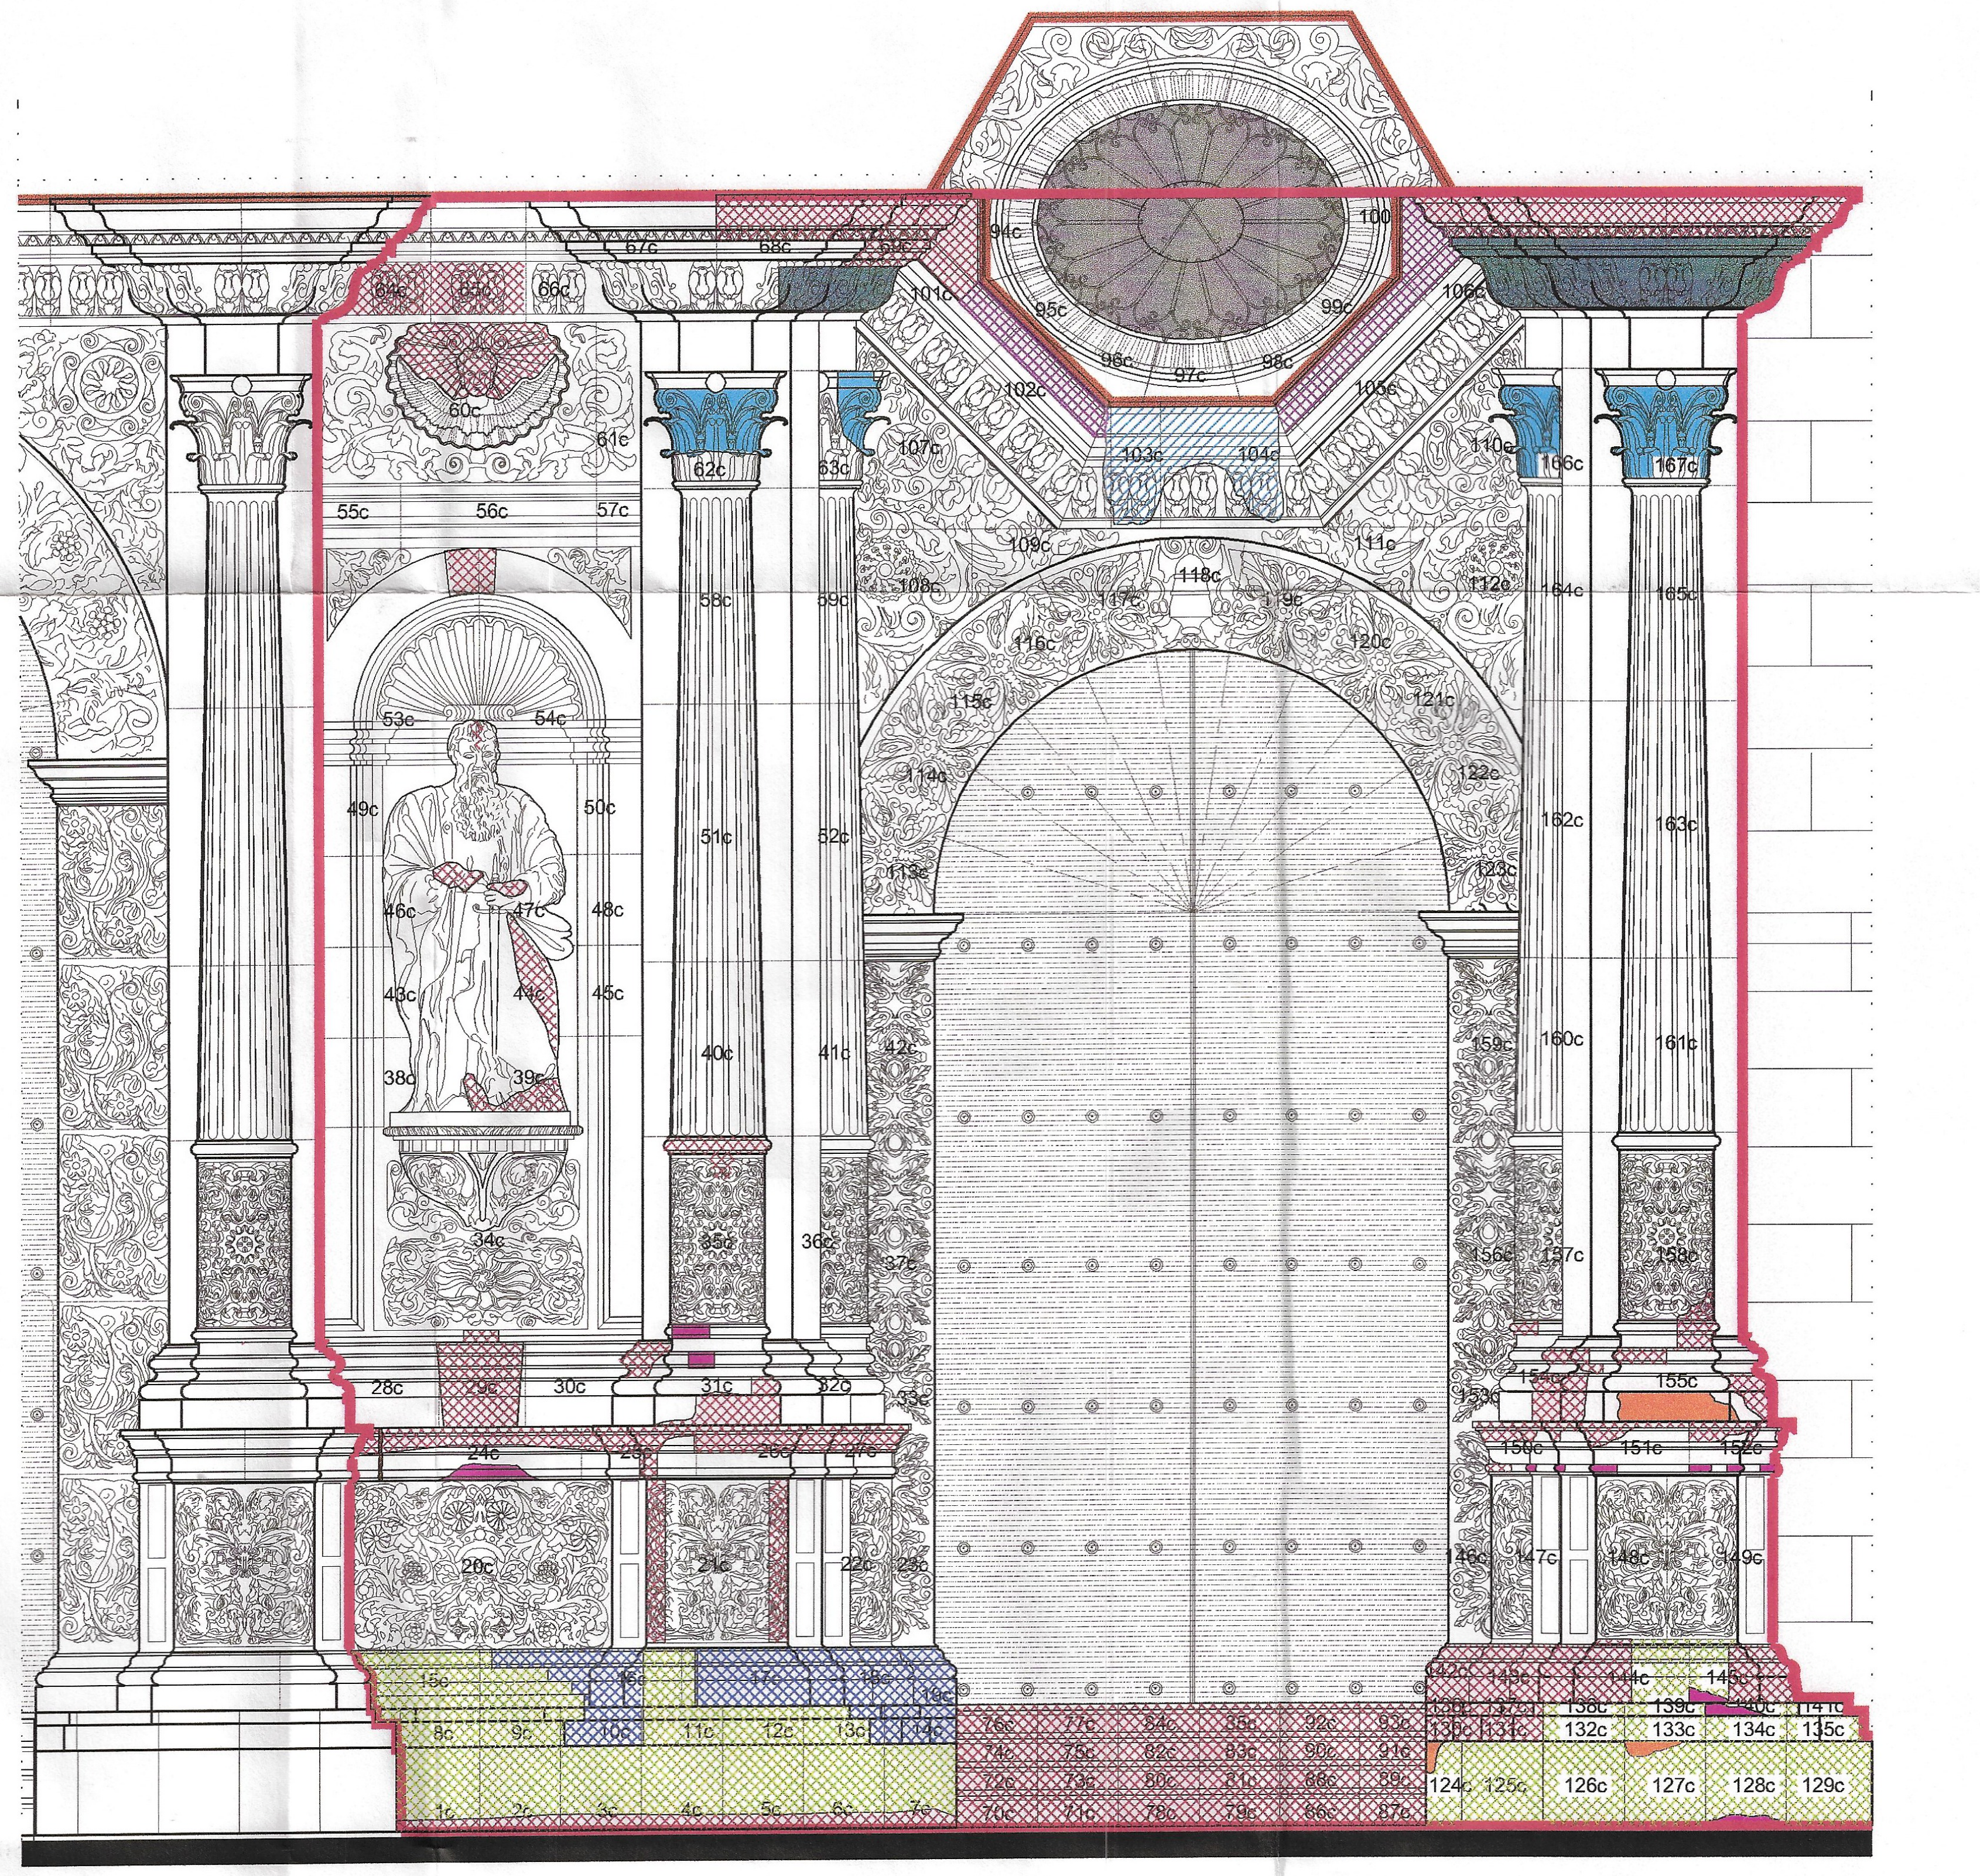
94c
100
95c
99c
96c
97c
98c
67c
68c
69c
64c
65c
66c
101c
106c
60c
102c
105c
61c
62c
63c
107c
103c
104c
110c
166c
167c
55c
56c
57c
109c
111c
58c
59c
108c
117c
118c
119c
112c
164c
165c
116c
120c
53c
54c
115c
121c
49c
50c
51c
52c
114c
122c
162c
163c
113c
123c
46c
47c
48c
43c
44c
45c
40c
41c
42c
159c
160c
161c
38c
39c
34c
35c
36c
37c
156c
157c
158c
28c
29c
30c
31c
32c
33c
153c
154c
155c
24c
25c
26c
27c
150c
151c
152c
20c
21c
22c
23c
146c
147c
148c
149c
15c
16c
17c
18c
19c
142c
143c
144c
145c
8c
9c
10c
11c
12c
13c
14c
76c
77c
84c
85c
92c
93c
136c
137c
138c
139c
140c
141c
74c
75c
82c
83c
90c
91c
130c
131c
132c
133c
134c
135c
1c
2c
3c
4c
5c
6c
7c
72c
73c
80c
81c
88c
89c
70c
71c
78c
79c
86c
87c
124c
125c
126c
127c
128c
129c

CUADRANTE "c"

0.5 2.0 3.0 4.0
ESCALA GRAFICA

CUADRO DE PIEZAS EN ESTADO DELEZNABLE SEGUN SIMBOLOGIA ADYACENTE CUERPO I CUADRANTE (c)

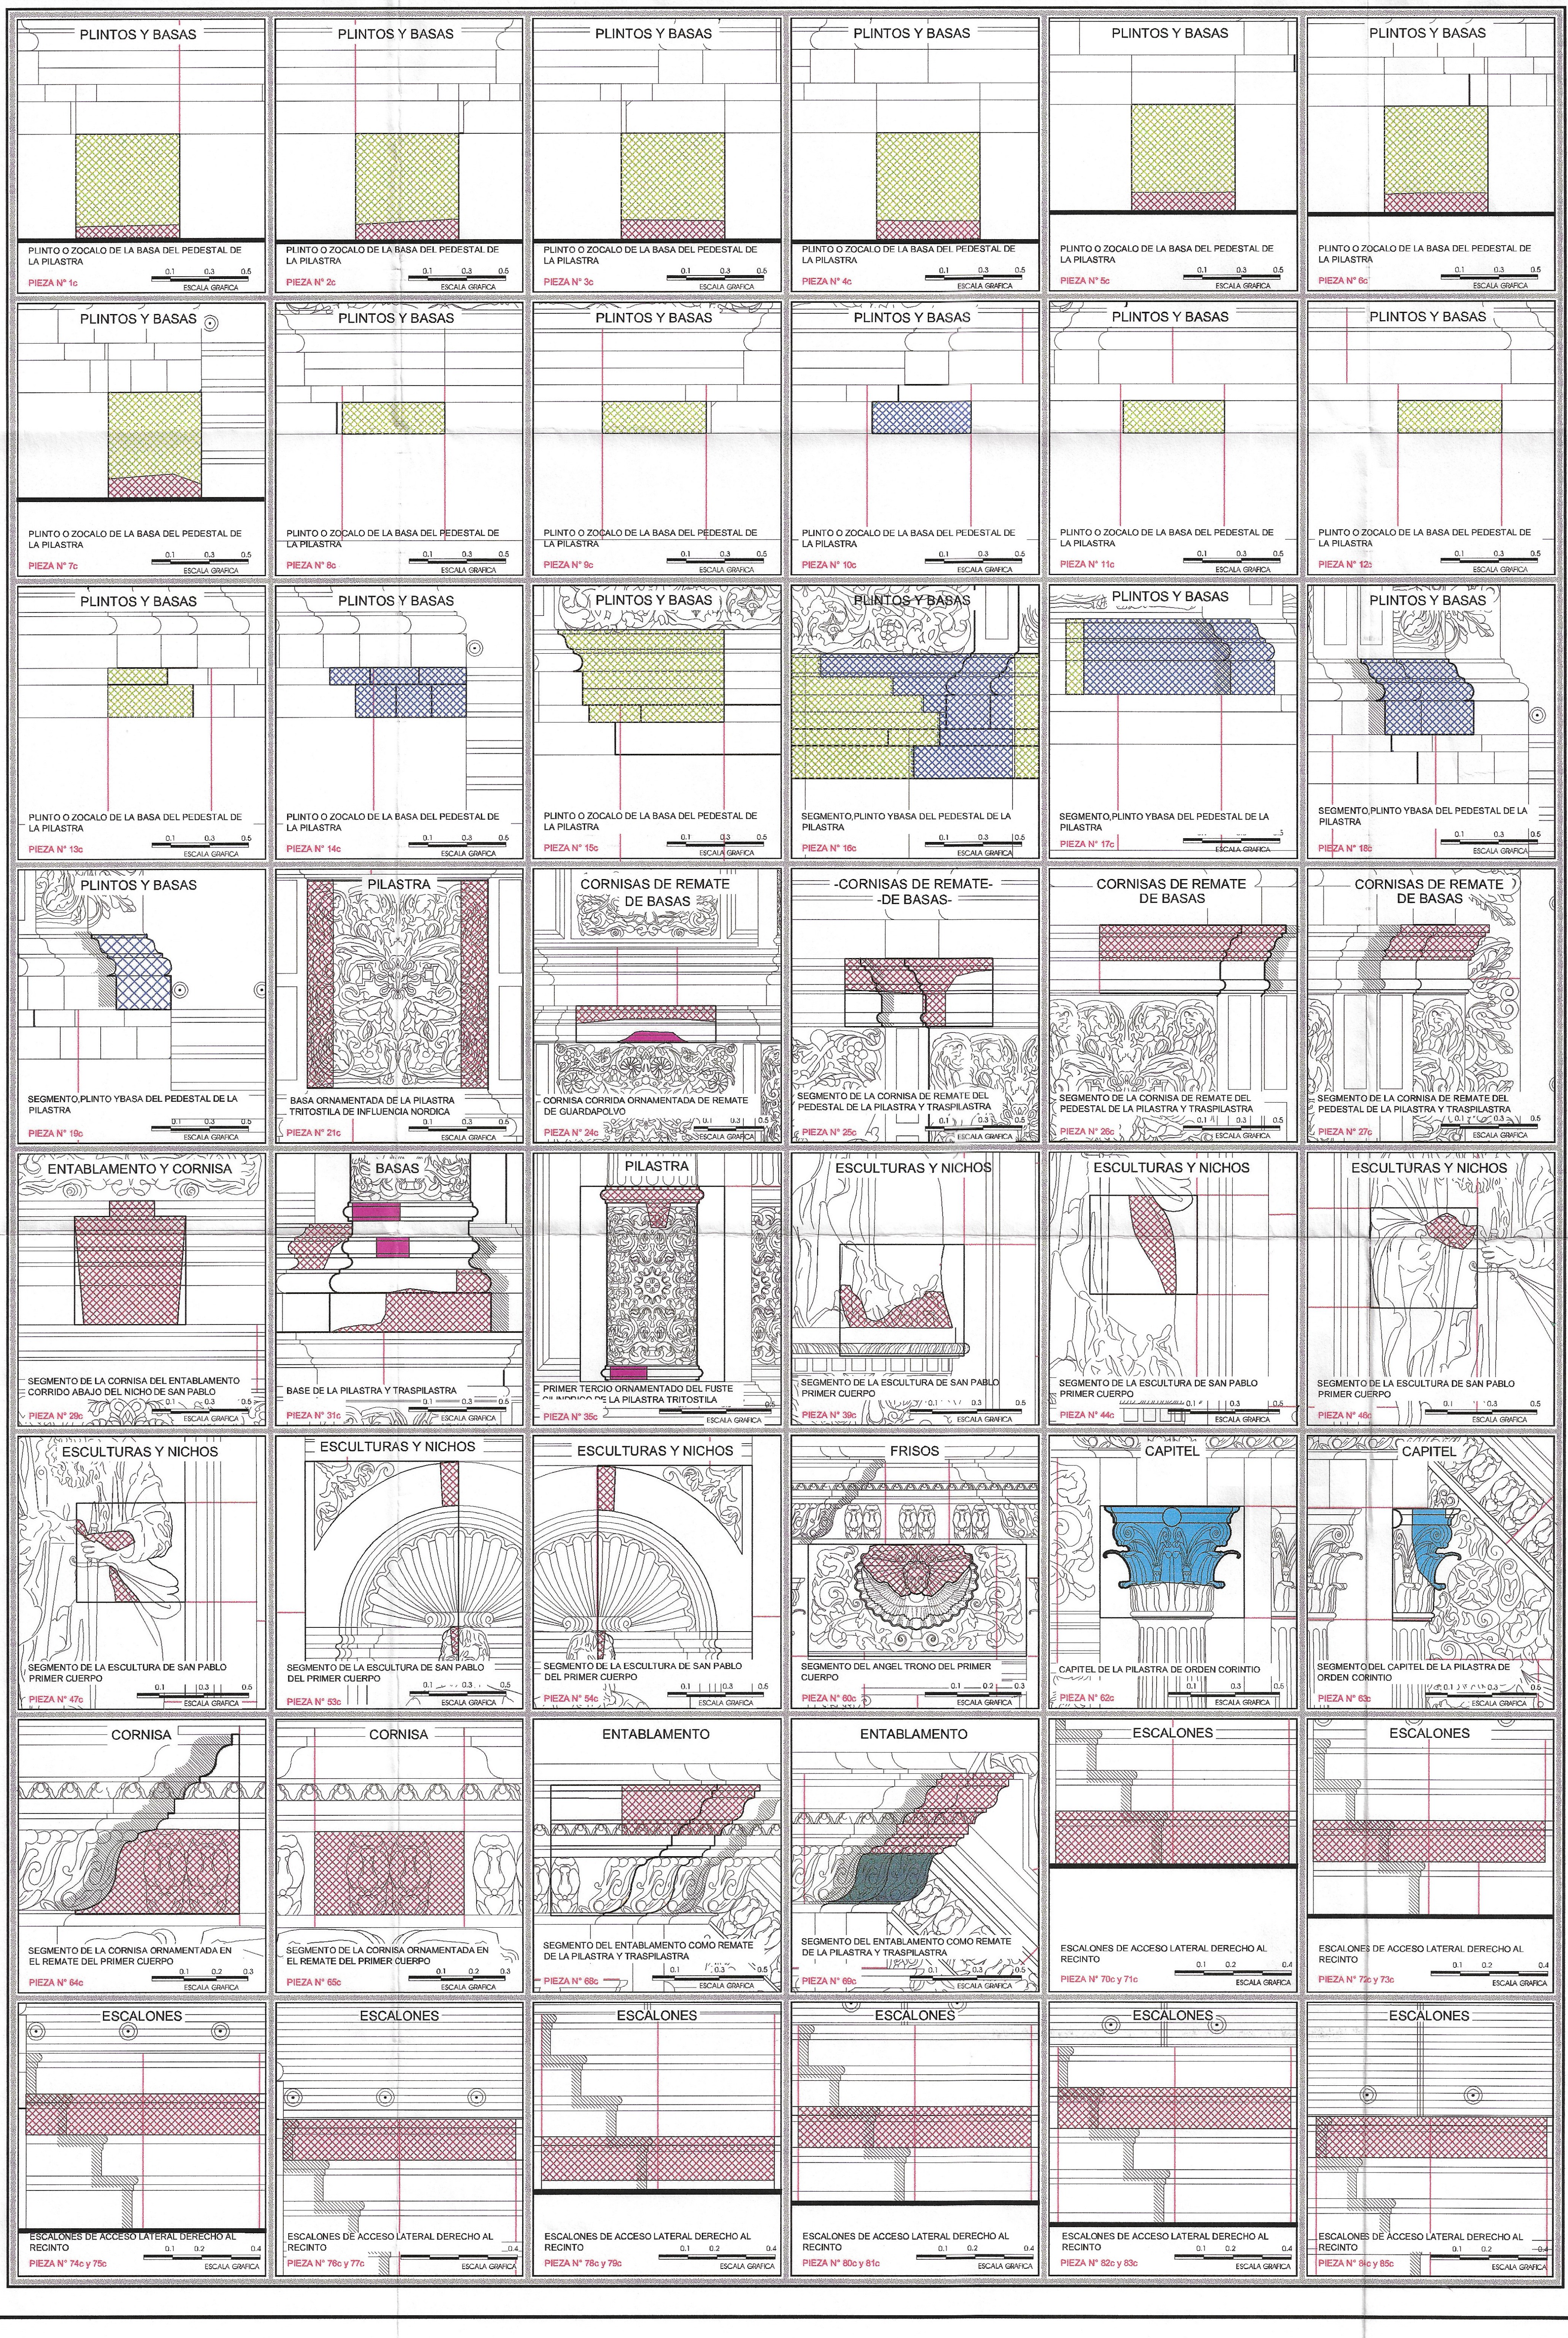

PLINTOS Y BASAS	PLINTO O ZOCALO DE LA BASA DEL PEDESTAL DE LA PILASTRA	PIEZA N° 1c	0.1 0.3 0.5 ESCALA GRAFICA
PLINTOS Y BASAS	PLINTO O ZOCALO DE LA BASA DEL PEDESTAL DE LA PILASTRA	PIEZA N° 2c	0.1 0.3 0.5 ESCALA GRAFICA
PLINTOS Y BASAS	PLINTO O ZOCALO DE LA BASA DEL PEDESTAL DE LA PILASTRA	PIEZA N° 3c	0.1 0.3 0.5 ESCALA GRAFICA
PLINTOS Y BASAS	PLINTO O ZOCALO DE LA BASA DEL PEDESTAL DE LA PILASTRA	PIEZA N° 4c	0.1 0.3 0.5 ESCALA GRAFICA
PLINTOS Y BASAS	PLINTO O ZOCALO DE LA BASA DEL PEDESTAL DE LA PILASTRA	PIEZA N° 5c	0.1 0.3 0.5 ESCALA GRAFICA
PLINTOS Y BASAS	PLINTO O ZOCALO DE LA BASA DEL PEDESTAL DE LA PILASTRA	PIEZA N° 6c	0.1 0.3 0.5 ESCALA GRAFICA
PLINTOS Y BASAS	PLINTO O ZOCALO DE LA BASA DEL PEDESTAL DE LA PILASTRA	PIEZA N° 7c	0.1 0.3 0.5 ESCALA GRAFICA
PLINTOS Y BASAS	PLINTO O ZOCALO DE LA BASA DEL PEDESTAL DE LA PILASTRA	PIEZA N° 8c	0.1 0.3 0.5 ESCALA GRAFICA
PLINTOS Y BASAS	PLINTO O ZOCALO DE LA BASA DEL PEDESTAL DE LA PILASTRA	PIEZA N° 9c	0.1 0.3 0.5 ESCALA GRAFICA
PLINTOS Y BASAS	PLINTO O ZOCALO DE LA BASA DEL PEDESTAL DE LA PILASTRA	PIEZA N° 10c	0.1 0.3 0.5 ESCALA GRAFICA
PLINTOS Y BASAS	PLINTO O ZOCALO DE LA BASA DEL PEDESTAL DE LA PILASTRA	PIEZA N° 11c	0.1 0.3 0.5 ESCALA GRAFICA
PLINTOS Y BASAS	PLINTO O ZOCALO DE LA BASA DEL PEDESTAL DE LA PILASTRA	PIEZA N° 12c	0.1 0.3 0.5 ESCALA GRAFICA
PLINTOS Y BASAS	PLINTO O ZOCALO DE LA BASA DEL PEDESTAL DE LA PILASTRA	PIEZA N° 13c	0.1 0.3 0.5 ESCALA GRAFICA
PLINTOS Y BASAS	PLINTO O ZOCALO DE LA BASA DEL PEDESTAL DE LA PILASTRA	PIEZA N° 14c	0.1 0.3 0.5 ESCALA GRAFICA
PLINTOS Y BASAS	PLINTO O ZOCALO DE LA BASA DEL PEDESTAL DE LA PILASTRA	PIEZA N° 15c	0.1 0.3 0.5 ESCALA GRAFICA
PLINTOS Y BASAS	SEGMENTO,PLINTO YBASA DEL PEDESTAL DE LA PILASTRA	PIEZA N° 16c	0.1 0.3 0.5 ESCALA GRAFICA
PLINTOS Y BASAS	SEGMENTO,PLINTO YBASA DEL PEDESTAL DE LA PILASTRA	PIEZA N° 17c	ESCALA GRAFICA
PLINTOS Y BASAS	SEGMENTO,PLINTO YBASA DEL PEDESTAL DE LA PILASTRA	PIEZA N° 18c	0.1 0.3 0.5 ESCALA GRAFICA
PLINTOS Y BASAS	SEGMENTO,PLINTO YBASA DEL PEDESTAL DE LA PILASTRA	PIEZA N° 19c	0.1 0.3 0.5 ESCALA GRAFICA
PILASTRA	BASA ORNAMENTADA DE LA PILASTRA TRITOSTILA DE INFLUENCIA NORDICA	PIEZA N° 21c	0.1 0.3 0.5 ESCALA GRAFICA
CORNISAS DE REMATE DE BASAS	CORNISA CORRIDA ORNAMENTADA DE REMATE DE GUARDAPOLVO	PIEZA N° 24c	0.1 0.3 0.5 ESCALA GRAFICA
-CORNISAS DE REMATE- -DE BASAS-	SEGMENTO DE LA CORNISA DE REMATE DEL PEDESTAL DE LA PILASTRA Y TRASPILASTRA	PIEZA N° 25c	0.1 0.3 0.5 ESCALA GRAFICA
CORNISAS DE REMATE DE BASAS	SEGMENTO DE LA CORNISA DE REMATE DEL PEDESTAL DE LA PILASTRA Y TRASPILASTRA	PIEZA N° 26c	0.1 0.3 0.5 ESCALA GRAFICA
CORNISAS DE REMATE DE BASAS	SEGMENTO DE LA CORNISA DE REMATE DEL PEDESTAL DE LA PILASTRA Y TRASPILASTRA	PIEZA N° 27c	0.1 0.3 0.5 ESCALA GRAFICA
ENTABLAMENTO Y CORNISA	SEGMENTO DE LA CORNISA DEL ENTABLAMENTO CORRIDO ABAJO DEL NICHO DE SAN PABLO	PIEZA N° 29c	0.1 0.3 0.5 ESCALA GRAFICA
BASAS	BASE DE LA PILASTRA Y TRASPILASTRA	PIEZA N° 31c	0.1 0.3 0.5 ESCALA GRAFICA
PILASTRA	PRIMER TERCIO ORNAMENTADO DEL FUSTE CILINDRICO DE LA PILASTRA TRITOSTILA	PIEZA N° 35c	0.5 ESCALA GRAFICA
ESCULTURAS Y NICHOS	SEGMENTO DE LA ESCULTURA DE SAN PABLO PRIMER CUERPO	PIEZA N° 39c	0.1 0.3 0.5 ESCALA GRAFICA
ESCULTURAS Y NICHOS	SEGMENTO DE LA ESCULTURA DE SAN PABLO PRIMER CUERPO	PIEZA N° 44c	0.1 0.3 0.5 ESCALA GRAFICA
ESCULTURAS Y NICHOS	SEGMENTO DE LA ESCULTURA DE SAN PABLO PRIMER CUERPO	PIEZA N° 46c	0.1 0.3 0.5 ESCALA GRAFICA
ESCULTURAS Y NICHOS	SEGMENTO DE LA ESCULTURA DE SAN PABLO PRIMER CUERPO	PIEZA N° 47c	0.1 0.3 0.5 ESCALA GRAFICA
ESCULTURAS Y NICHOS	SEGMENTO DE LA ESCULTURA DE SAN PABLO DEL PRIMER CUERPO	PIEZA N° 53c	0.1 0.3 0.5 ESCALA GRAFICA
ESCULTURAS Y NICHOS	SEGMENTO DE LA ESCULTURA DE SAN PABLO DEL PRIMER CUERPO	PIEZA N° 54c	0.1 0.3 0.5 ESCALA GRAFICA
FRISOS	SEGMENTO DEL ANGEL TRONO DEL PRIMER CUERPO	PIEZA N° 60c	0.1 0.2 0.3 ESCALA GRAFICA
CAPITEL	CAPITEL DE LA PILASTRA DE ORDEN CORINTIO	PIEZA N° 62c	0.1 0.3 0.5 ESCALA GRAFICA
CAPITEL	SEGMENTO DEL CAPITEL DE LA PILASTRA DE ORDEN CORINTIO	PIEZA N° 63c	0.1 0.3 0.5 ESCALA GRAFICA
CORNISA	SEGMENTO DE LA CORNISA ORNAMENTADA EN EL REMATE DEL PRIMER CUERPO	PIEZA N° 64c	0.1 0.2 0.3 ESCALA GRAFICA
CORNISA	SEGMENTO DE LA CORNISA ORNAMENTADA EN EL REMATE DEL PRIMER CUERPO	PIEZA N° 65c	0.1 0.2 0.3 ESCALA GRAFICA
ENTABLAMENTO	SEGMENTO DEL ENTABLAMENTO COMO REMATE DE LA PILASTRA Y TRASPILASTRA	PIEZA N° 68c	0.1 0.3 0.5 ESCALA GRAFICA
ENTABLAMENTO	SEGMENTO DEL ENTABLAMENTO COMO REMATE DE LA PILASTRA Y TRASPILASTRA	PIEZA N° 69c	0.1 0.3 0.5 ESCALA GRAFICA
ESCALONES	ESCALONES DE ACCESO LATERAL DERECHO AL RECINTO	PIEZA N° 70c y 71c	0.1 0.2 0.4 ESCALA GRAFICA
ESCALONES	ESCALONES DE ACCESO LATERAL DERECHO AL RECINTO	PIEZA N° 72c y 73c	0.1 0.2 0.4 ESCALA GRAFICA
ESCALONES	ESCALONES DE ACCESO LATERAL DERECHO AL RECINTO	PIEZA N° 74c y 75c	0.1 0.2 0.4 ESCALA GRAFICA
ESCALONES	ESCALONES DE ACCESO LATERAL DERECHO AL RECINTO	PIEZA N° 76c y 77c	0.4 ESCALA GRAFICA
ESCALONES	ESCALONES DE ACCESO LATERAL DERECHO AL RECINTO	PIEZA N° 78c y 79c	0.1 0.2 0.4 ESCALA GRAFICA
ESCALONES	ESCALONES DE ACCESO LATERAL DERECHO AL RECINTO	PIEZA N° 80c y 81c	0.1 0.2 0.4 ESCALA GRAFICA
ESCALONES	ESCALONES DE ACCESO LATERAL DERECHO AL RECINTO	PIEZA N° 82c y 83c	0.1 0.2 0.4 ESCALA GRAFICA
ESCALONES	ESCALONES DE ACCESO LATERAL DERECHO AL RECINTO	PIEZA N° 84c y 85c	0.1 0.2 0.4 ESCALA GRAFICA

MACROLOCALIZACION

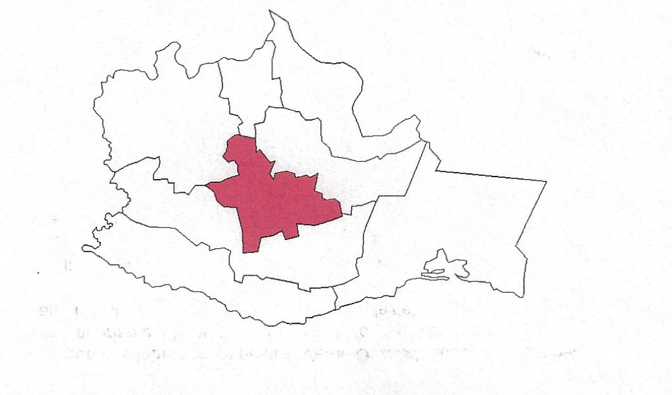

MICROLOCALIZACION

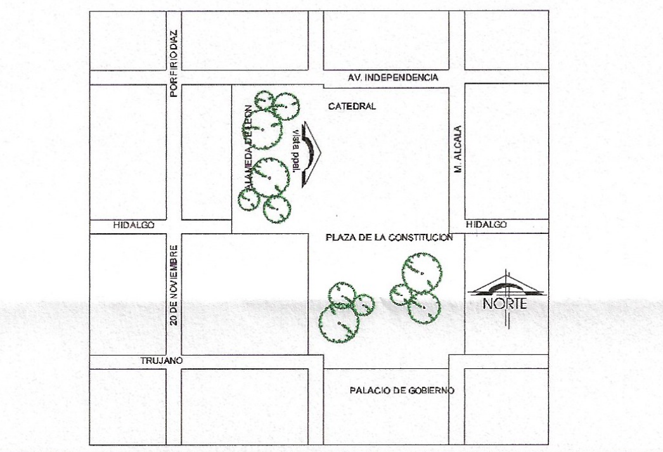
AV. INDEPENDENCIA
PORFIRIO DIAZ
CATEDRAL
ALAMEDA DE LEON
M. ALCALA
HIDALGO
HIDALGO
PLAZA DE LA CONSTITUCION
20 DE NOVIEMBRE
NORTE
TRUJANO
PALACIO DE GOBIERNO

SIMBOLOGIA

DIAGNOSTICO

- (A) Sillar en estado polvurolento y exfoliación por intemperización y concentración de agua.
- (B) Macetones labrados en piedra "Verde Oaxaca", que por efectos del intemperismo, el polvo, el guano de paloma y la contaminación ambiental se encuentra en grave estado de deleznabilidad.
- (C) Relieves de piedra de cantera "Verde Oaxaca", el cual por efectos del intemperismo, el polvo, el guano de paloma y la contaminación ambiental se encuentra en grave estado de deleznabilidad, así como elementos faltantes en ellos.
- (D) Emplastes existentes hechos a base de argamasa sobre ornamentos de cemento-arena, inadecuados y perjudiciales por la acción degradante por dureza que el cemento produce en la cantera.
- (E) Desportillamientos mayores y/o piezas faltantes por estallamiento e intemperización por efectos de elementos parásitos de elementos labrados en cantera "Verde Oaxaca".
- (F) Desportillamientos en la ornamentación labrada en cantera "Verde Oaxaca" en los frisos de los entablementos.
- (G) Desportillamientos en la ornamentación labrada en cantera "Verde Oaxaca" que enmarca los relieves de las escenas en el segundo cuerpo y tercer cuerpo.
- (H) Aristas desportilladas en los capiteles labrados en cantera "Verde Oaxaca" de las columnas del primer, segundo y tercer cuerpo.
- (I) Molduras desportilladas a todo lo largo de la arquitrabe de cantera "Verde Oaxaca".
- (J) Concentración de musgos y hongos producidos por la humedad del agua de la lluvia.
- (K) Estatuas labradas en cantera "Verde Oaxaca" colocadas en la cresta de remate del cuarto cuerpo, que por efectos del intemperismo, el polvo, el guano de paloma y la contaminación ambiental se encuentra en grave estado de deleznabilidad y con elementos faltantes: las estatuas representan las tres virtudes teologales, la fe, la esperanza y la caridad.
- (L) Remoldeos existentes hechos a base de argamasa de cemento-arena, inadecuados y perjudiciales por la acción degradante por dureza que el cemento produce en la cantera.
- (M) Fragmentos desprendidos de elementos labrados en cantera "Verde Oaxaca", que por acción del efecto de hidrolisis, producido por la penetración del agua de lluvia, intemperismo o contaminación ambiental.
- (N) Estallamiento de la pelicula superficial en forma de exfoliación, de granulosidad o perdida de pulimento en elementos labrados en cantera "Verde Oaxaca".
- (O) Juntas abiertas y/o fracturadas que permiten la penetración de humedad y contaminantes que aceleran el proceso de degradación de la cantera.
- (P) Chaflán de ladrillo rojo recocido asentado con mortero cemento arena, sobre cornisas del primer, segundo y tercer cuerpo de las portadas.
- ▨ Piedra de cantera intemperizada por sedimentos de humo automotriz, gran concentración de alotrópicos y guano de paloma.

Con fundamento en los artículos 3° fracción IV, 7° primer párrafo, 36 fracción I, 43 y 44 de la Ley Federal sobre Monumentos y Zonas Arqueológicos, Artísticos e Históricos y el 42 de su reglamento, así como en los artículos 1°, 2° 5° fracción II de la Ley Orgánica del Instituto Nacional de Antropología e Historia, por disposición del C. Director del Centro INAH Oaxaca, se autoriza la obra a que se refieren estos planos.

03. JULIO. 2003.
Fecha Firma

Nota: Todos los elementos de cantera se encuentran afectados por la acción de hidrolisis e intemperismo.

GOBIERNO DEL ESTADO DE OAXACA

COPAE
COMISON DEL PATRIMONIO EDIFICADO

INAH
Instituto Nacional de Antropología e Historia

PLANO: DIAGNOSTICO
PRIMER CUERPO CUADRANTE " C "
CLAVE: D3-01

ELABORO: arqui-volta s.a. de c.v.
arq. fernando a. sanchez chavez

ESCALA GRAFICA:	ESCALA :	COTAS :
	FECHA :	

00000010