



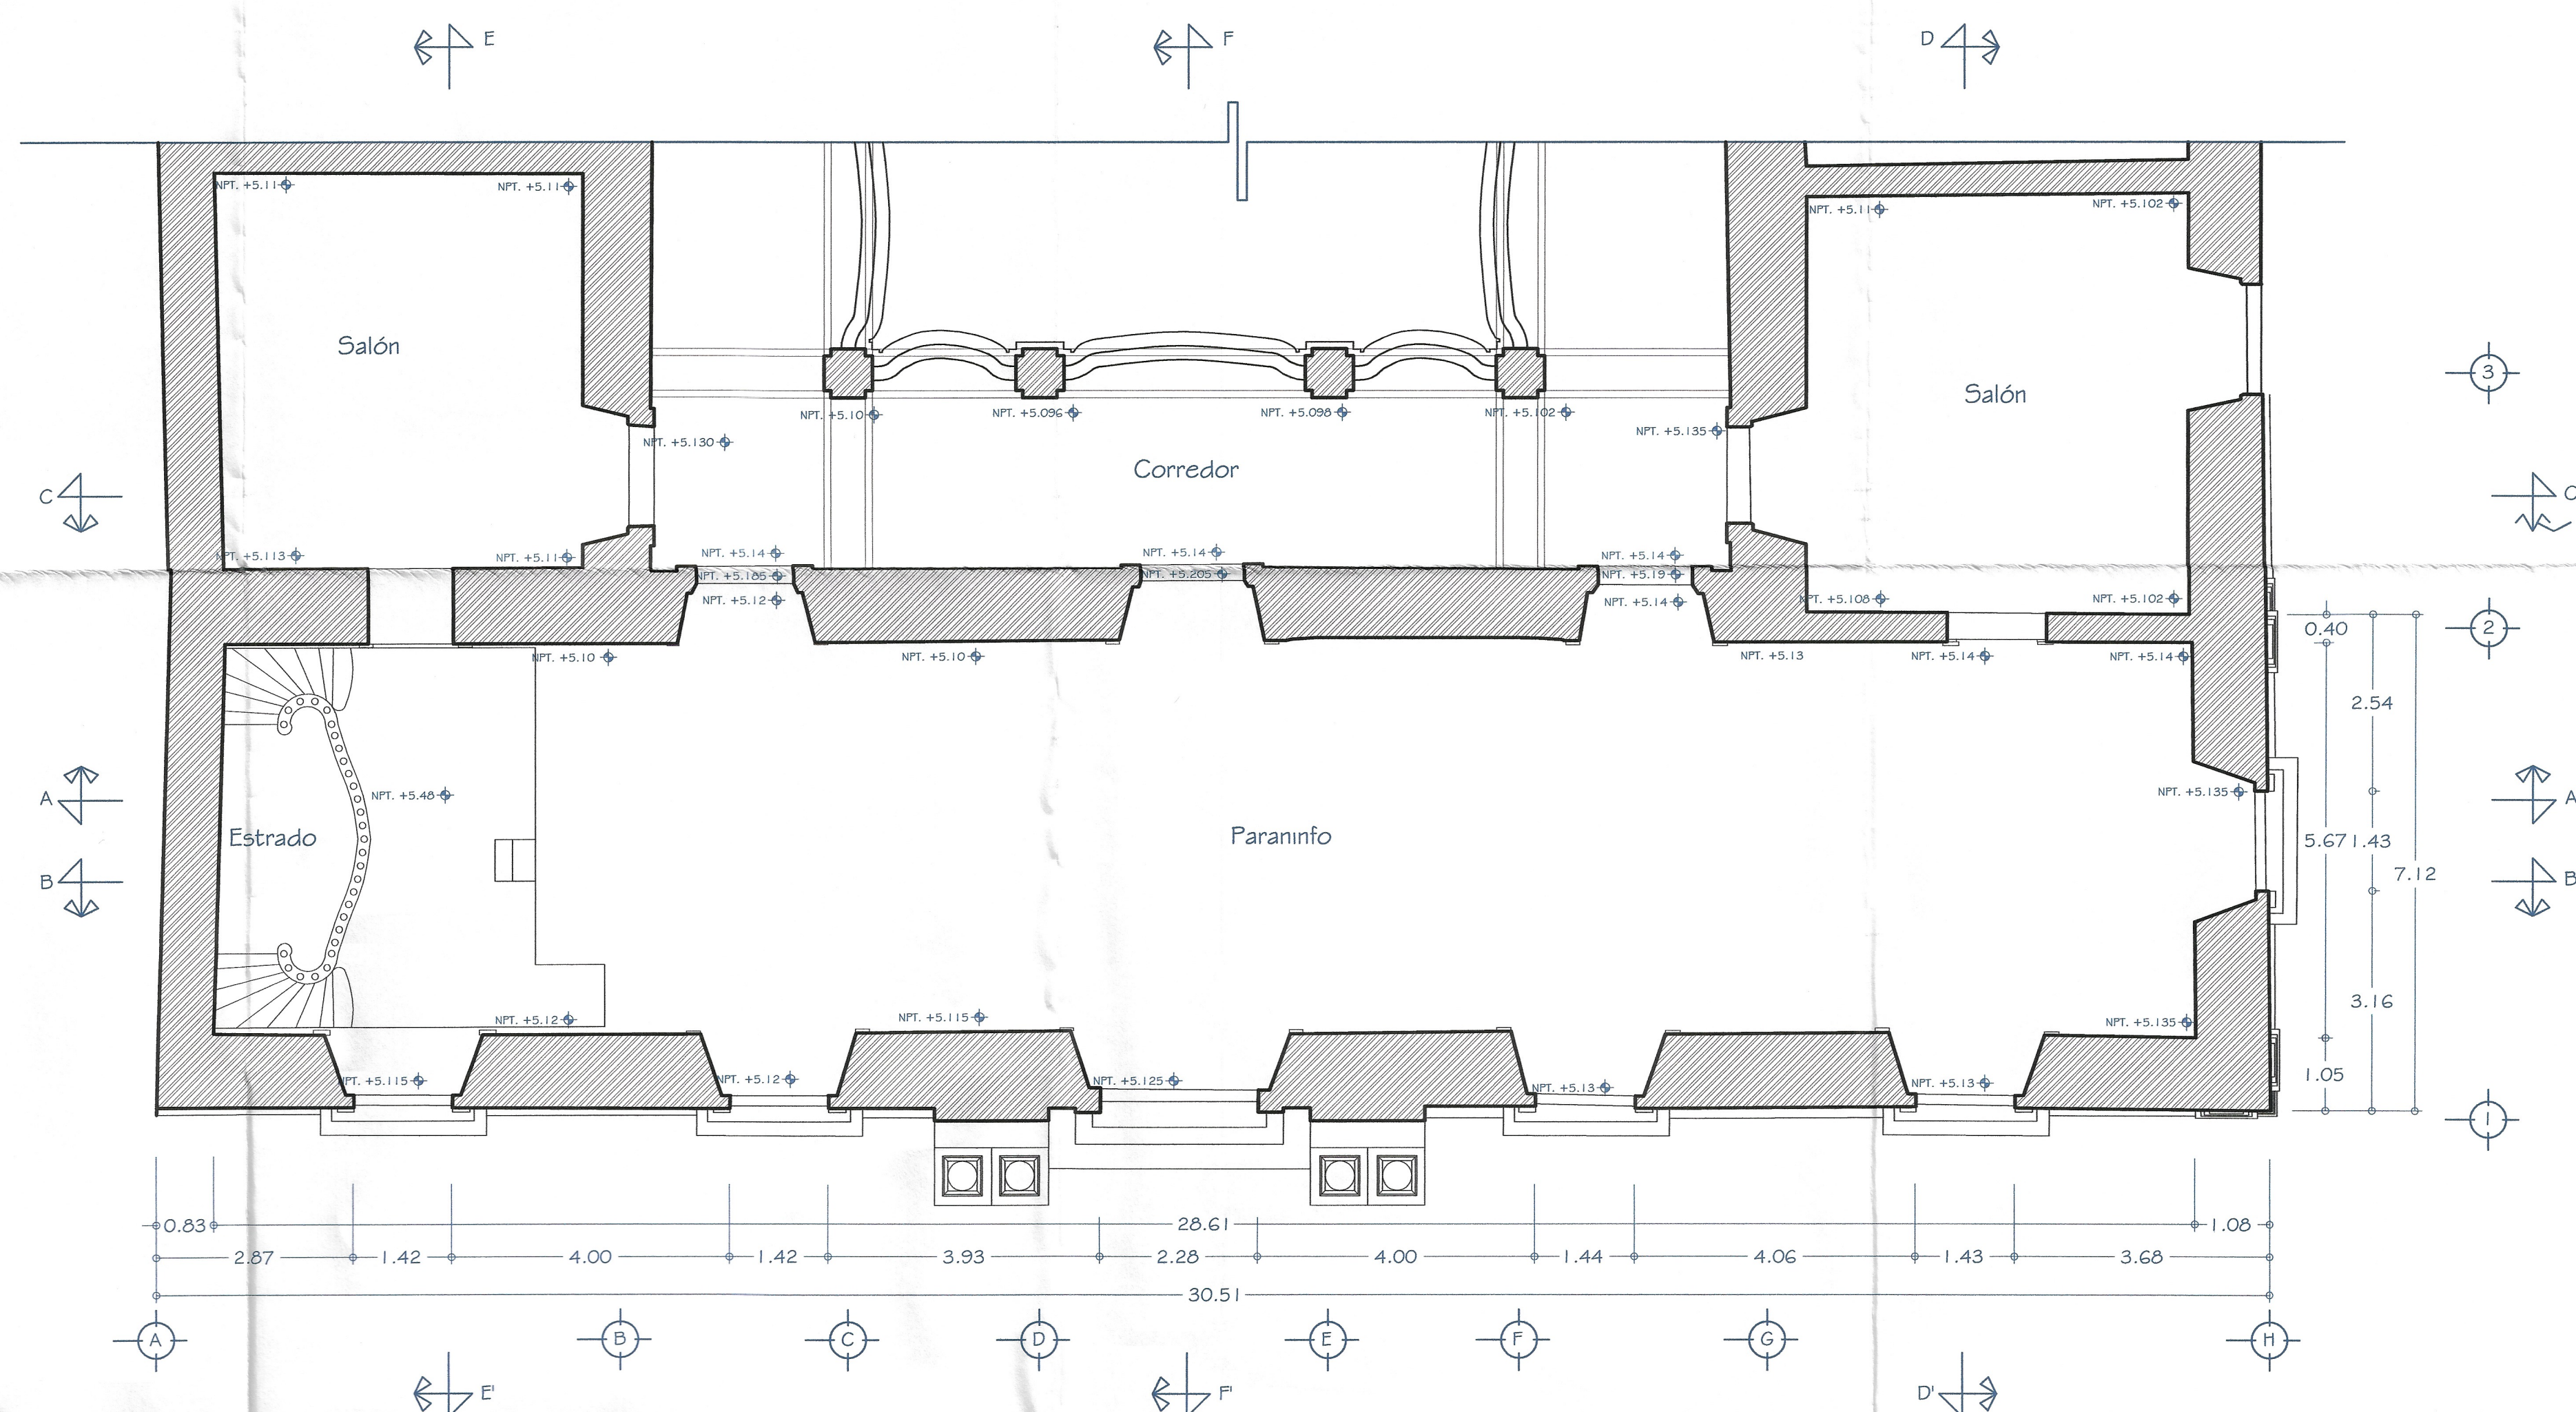

PLANTA ARQUITECTONICA ALTA

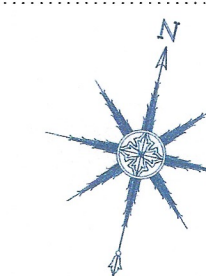

ESPECIFICACIONES:

PROYECTO:

Proyecto de Restauración
y Rehabilitación
del Parainfo de la Facultad
de Derecho de la U.A.B.J.O.

PLANO:
LEVANTAMIENTO
PLANTA ALTA


CLAVE:
L3

JULIO DEL 2003

3/10

LIC. JOSE MURAT.
GOBERNADOR CONSTITUCIONAL DEL ESTADO DE OAXACA.
ARQ. CARLOS E. MELGOZA CASTILLO.
DIRECTOR GENERAL DE LA COPAE.

DIRECCION DE PROYECTOS Y OBRAS.

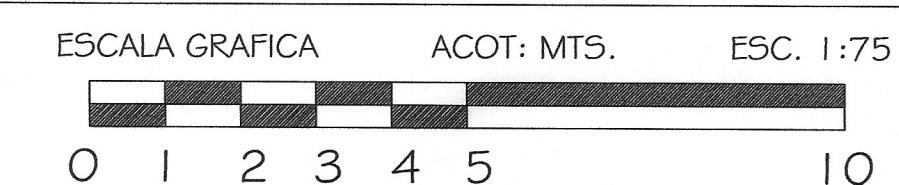

Instituto Nacional de Antropología e Historia

00000003