



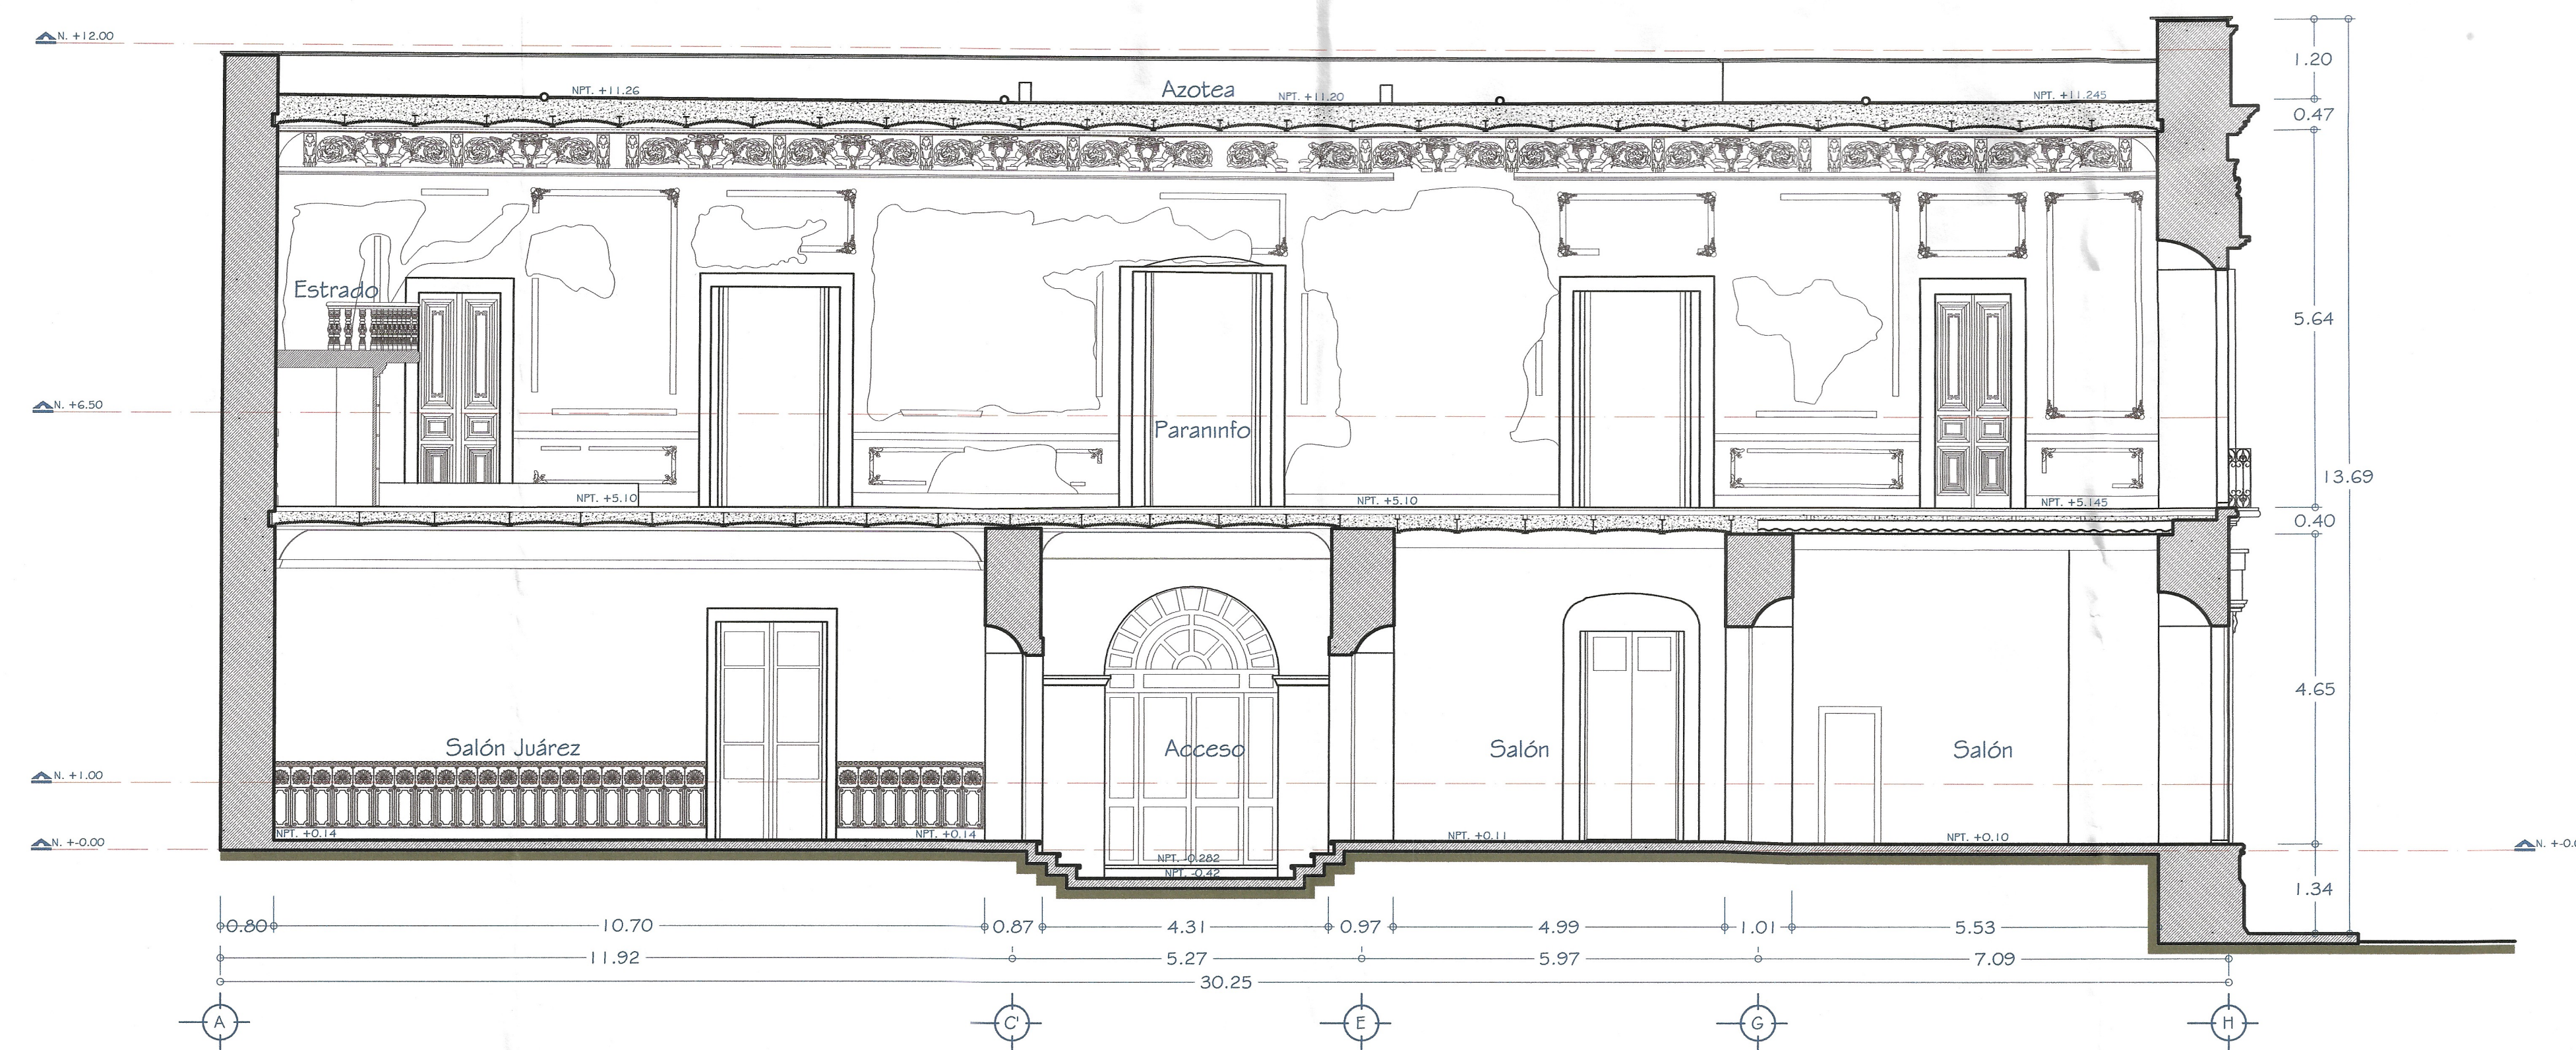

CORTE A-A'
(FACHADAS INTERIORES NORTE)



CORTE B-B'
(FACHADAS INTERIORES SUR)

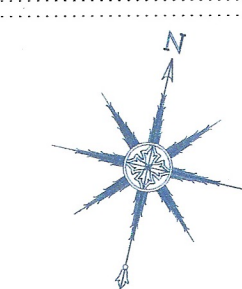

ESPECIFICACIONES:

PROYECTO:

Proyecto de Restauración
y Rehabilitación
del Paraninfo de la Facultad
de Derecho de la U.A.B.J.O.

PLANO:
LEVANTAMIENTO
CORTES

CLAVE:
L8

JULIO DEL 2003

8/10

LIC. JOSE MURAT.
GOBERNADOR CONSTITUCIONAL DEL ESTADO DE OAXACA.
ARQ. CARLOS E. MELGOZA CASTILLO.
DIRECTOR GENERAL DE LA COPAE.

DIRECCION DE PROYECTOS Y OBRAS.

ESCALA GRAFICA ACOT: MTS. ESC. 1:75
0 1 2 3 4 5 10



INAH Instituto Nacional de Antropología e Historia