



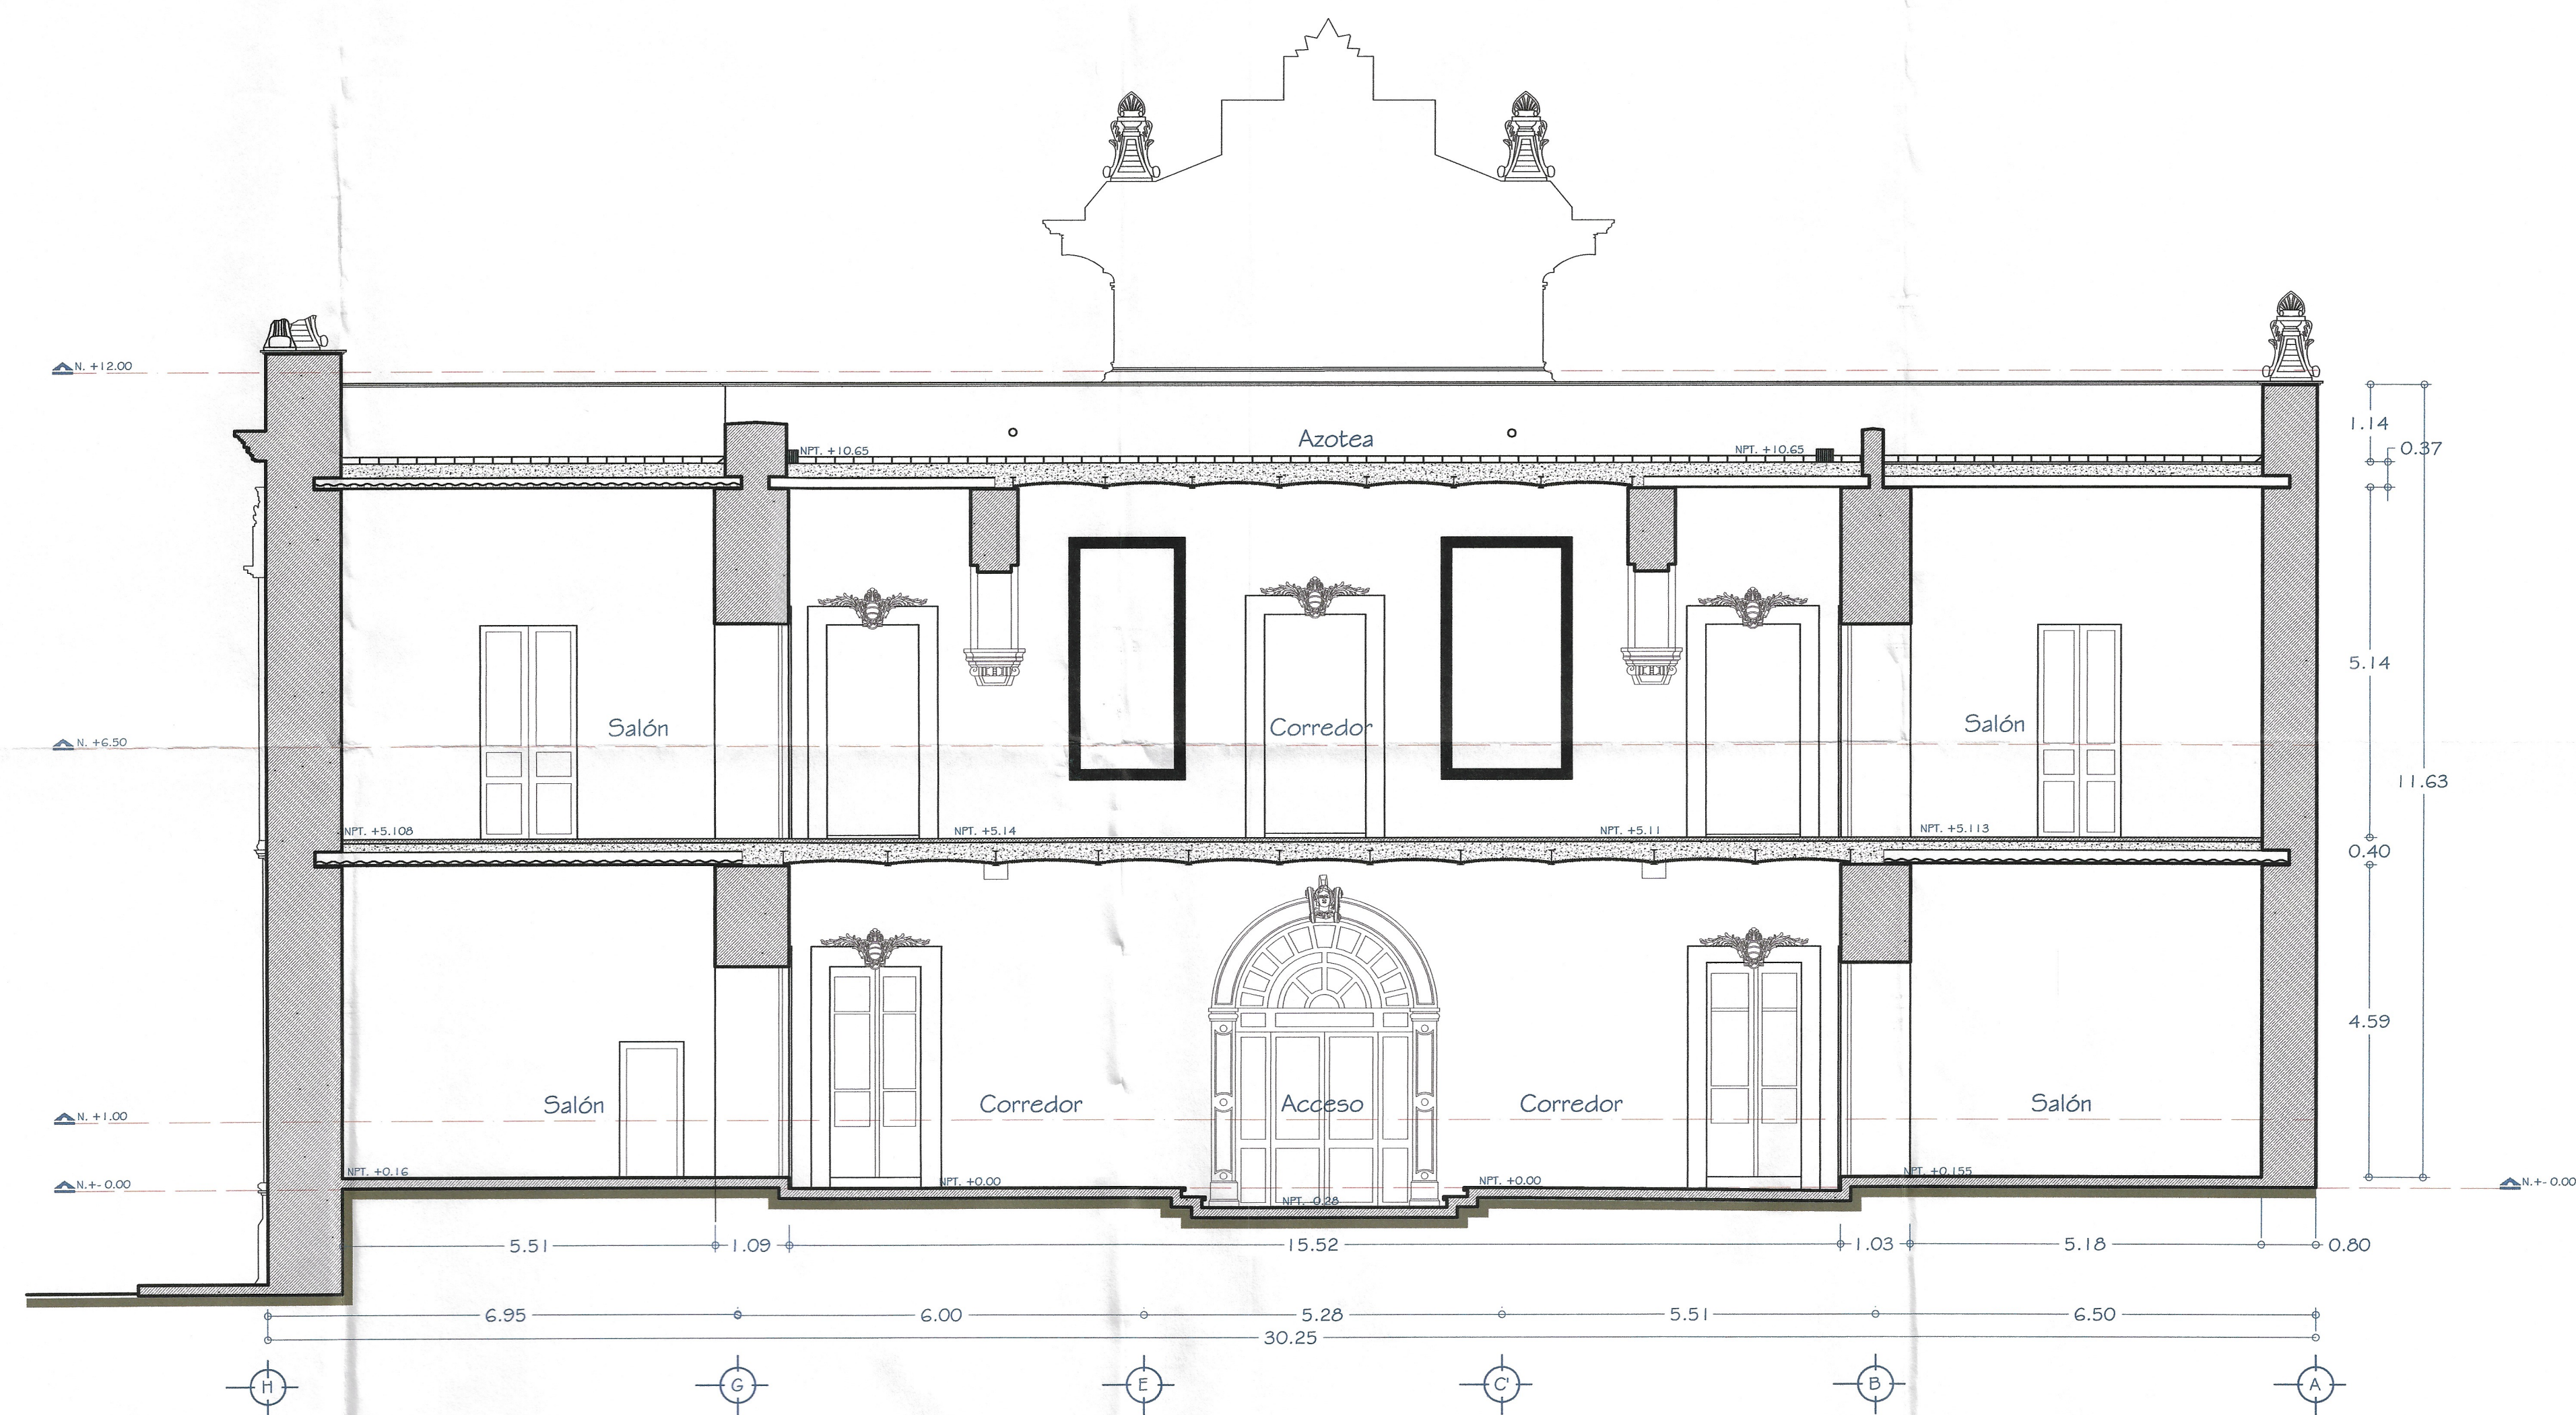

CORTE C-C'
(FACHADAS INTERIORES 1er. PATIO)

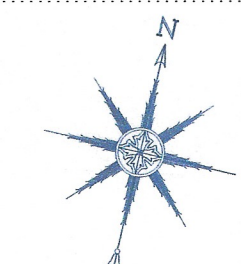

ESPECIFICACIONES:

PROYECTO:
Proyecto de Restauración
y Rehabilitación
del Paraninfo de la Facultad
de Derecho de la U.A.B.J.O.

PLANO: LEVANTAMIENTO CORTES	CLAVE: L9
JULIO DEL 2003	9/10

LIC. JOSE MURAT.
GOBERNADOR CONSTITUCIONAL DEL ESTADO DE OAXACA.
ARQ. CARLOS E. MELGOZA CASTILLO.
DIRECTOR GENERAL DE LA COPAE.
DIRECCION DE PROYECTOS Y OBRAS.

