

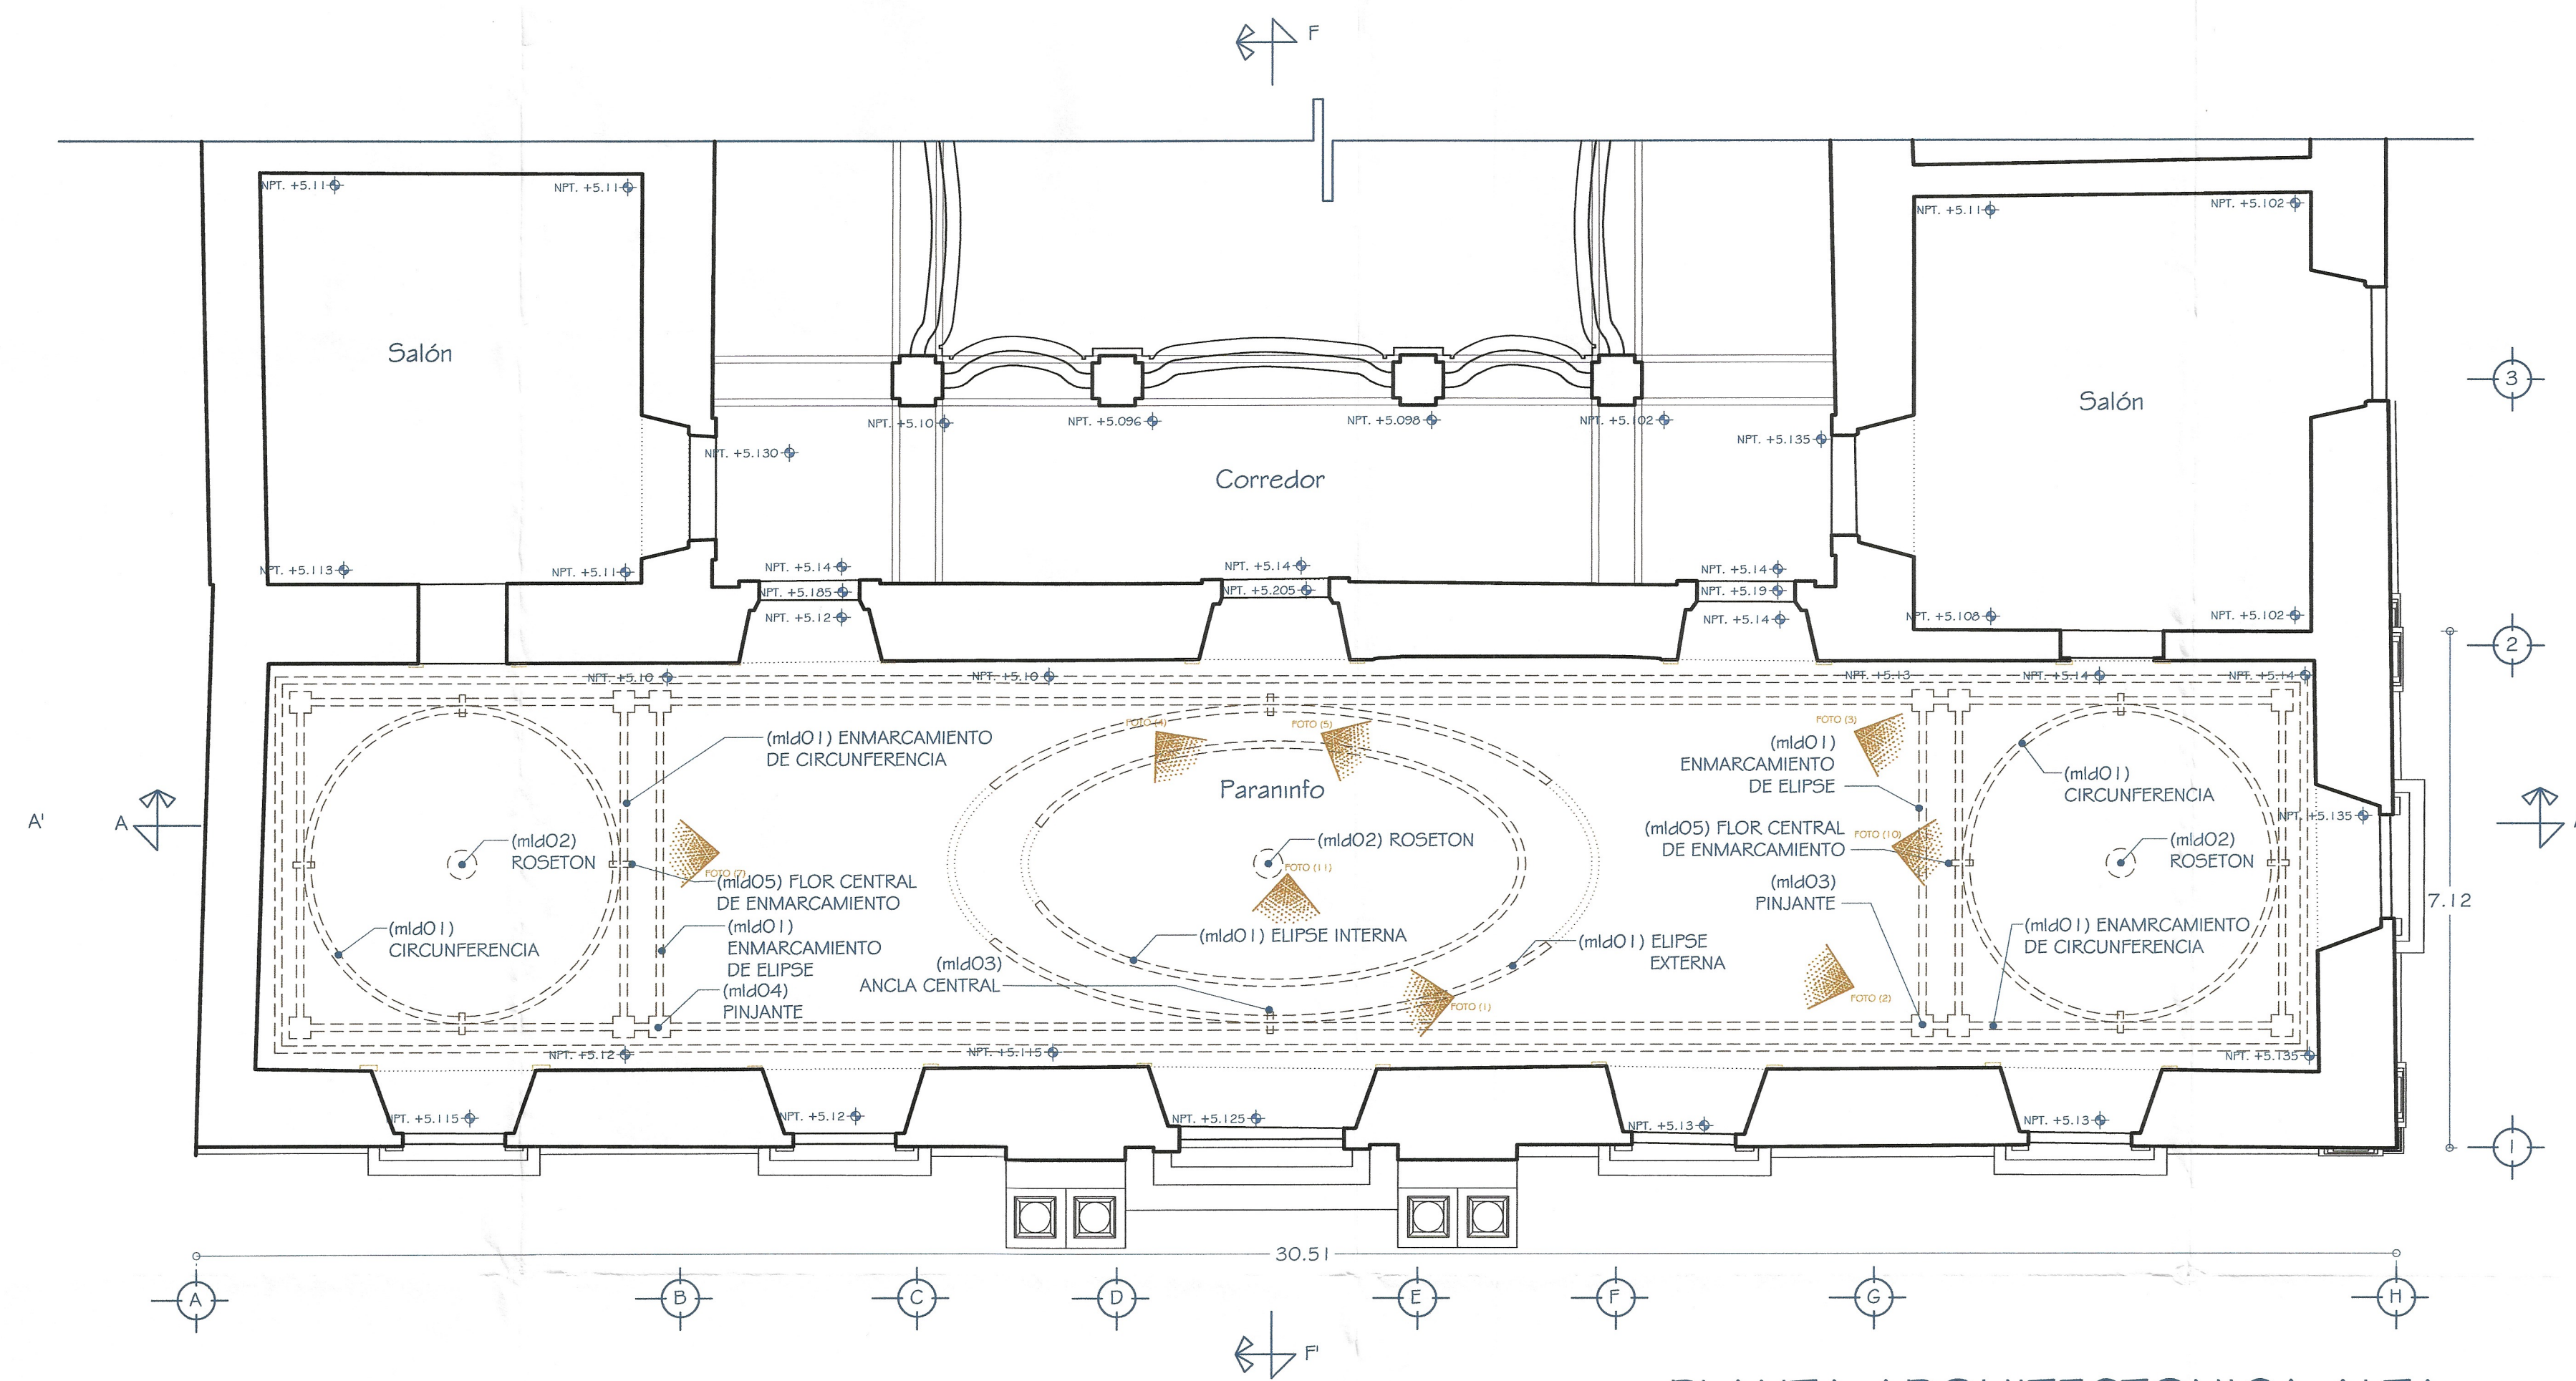
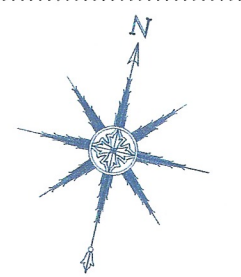
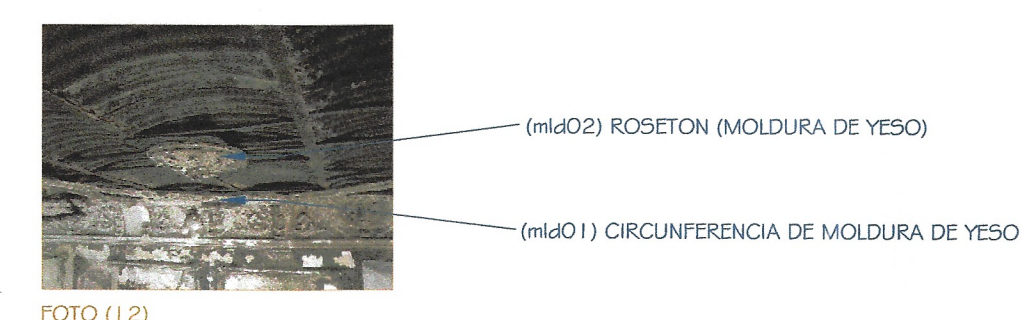
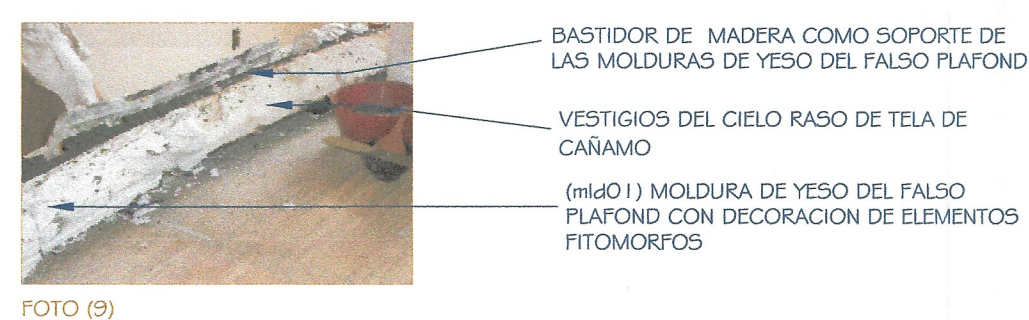
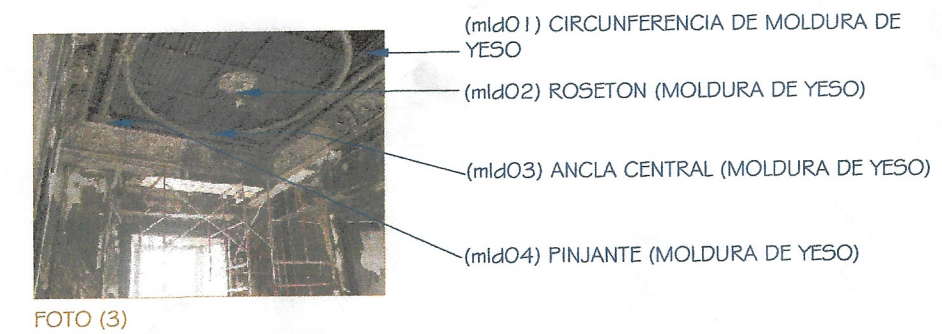
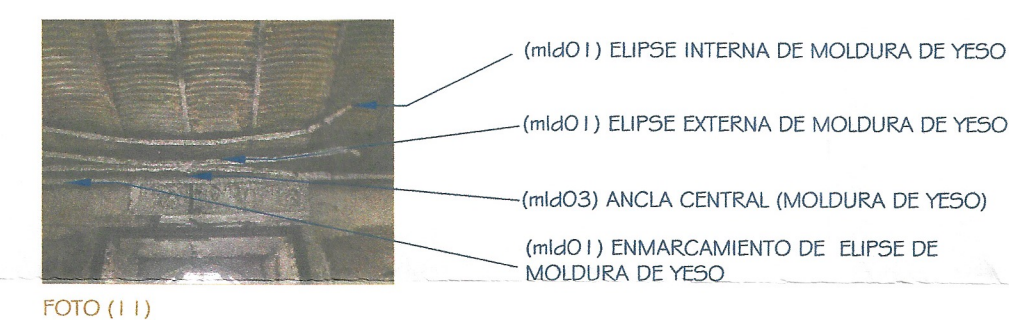
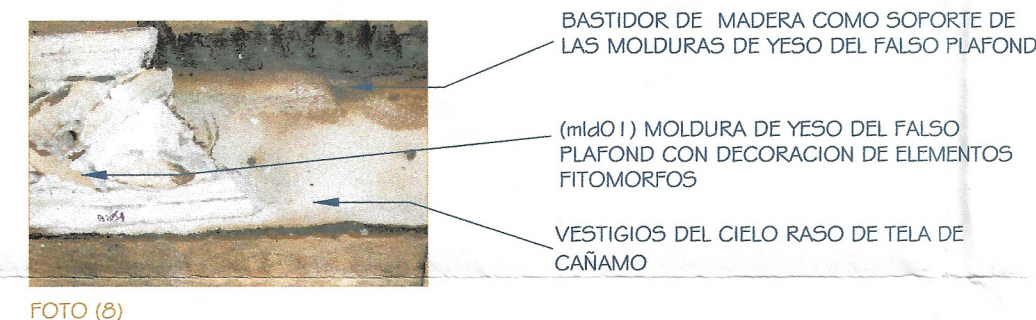
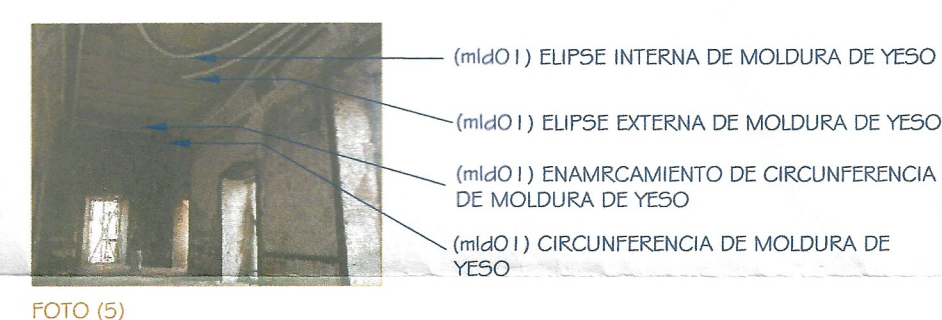
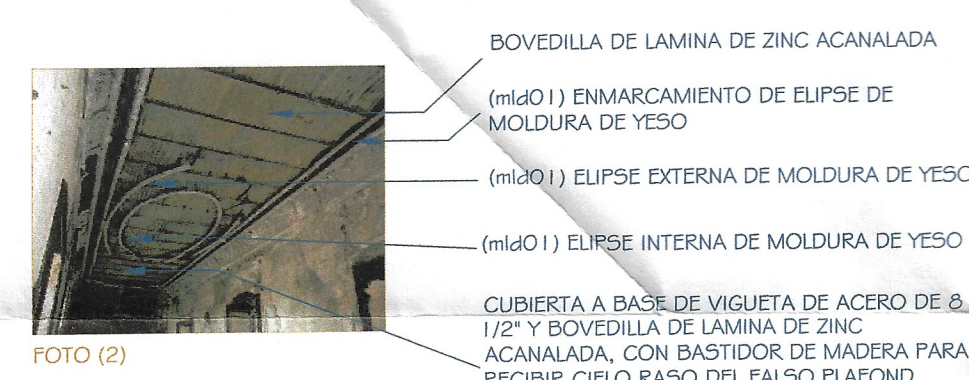
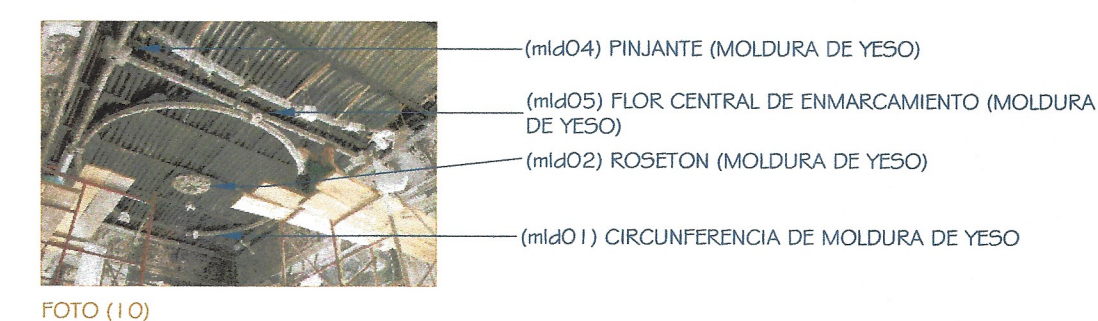


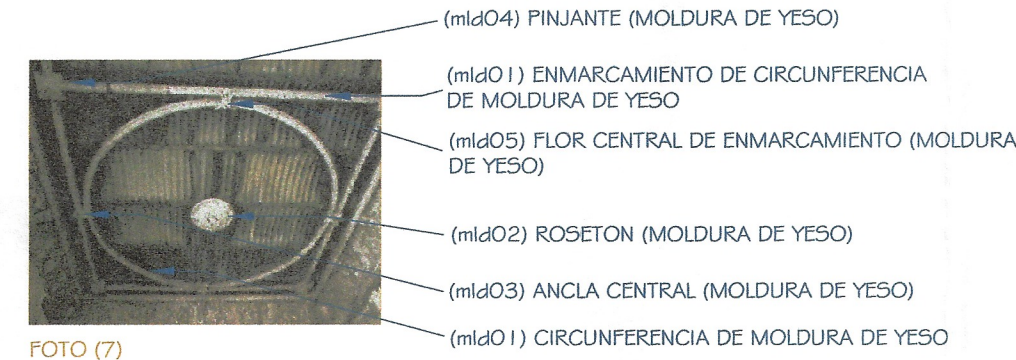

PLANTA ARQUITECTONICA ALTA
(UBICACION DE MOLDURAS EN FALSO PLAFOND)

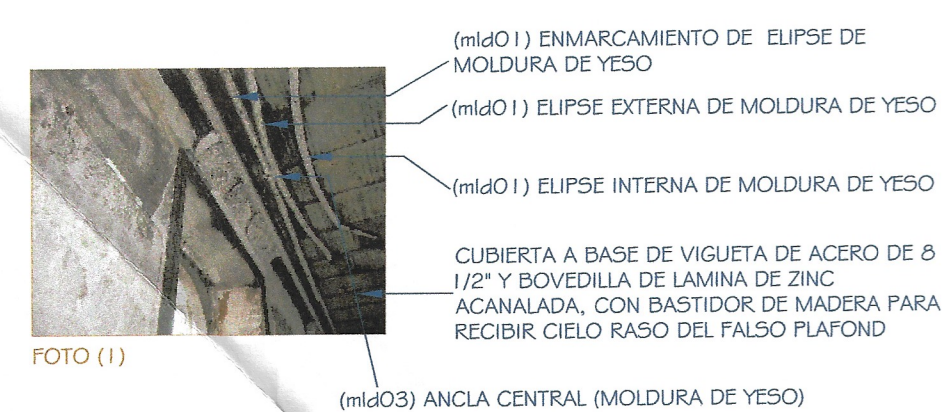

ESPECIFICACIONES:

===== MOLDURAS EXISTENTES

..... MOLDURAS FALTANTES

PROYECTO:

Proyecto de Restauración
y Rehabilitación
del Paraninfo de la Facultad
de Derecho de la U.A.B.J.O.

PLANO:
FABRICAS
CUBIERTA (PLAFOND)

JULIO DEL 2003

CLAVE:

F10

10/10

LIC. JOSE MURAT.
GOBERNADOR CONSTITUCIONAL DEL ESTADO DE OAXACA
ARQ. CARLOS E. MELGOZA CASTILLO.
DIRECTOR GENERAL DE LA COPAE.

DIRECCION DE PROYECTOS Y OBRAS.

ESCALA GRAFICA ACOT: MT5. ESC. 1:75
0 1 2 3 4 5 10

COPAE
COMISION DEL PATRIMONIO EDIFICADO

Instituto Nacional de Antropología e Historia