



FOTO 1: Explanada de la alameda de León a base de piedra cantera



FOTO 2: Aglomeración de vehículos sobre calle Independencia debido a estacionamiento-fachada norte de la Catedral.



FOTO 3: Imagen que muestra el tratamiento actual de piso en la Alameda de León.



FOTO 4: Existen variaciones de niveles entre jardinerías, guarniciones y pasos peatonales.


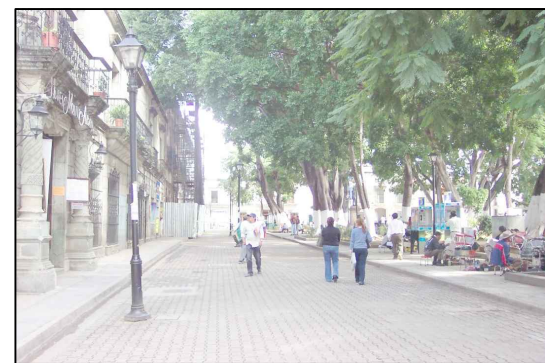


FOTO 5: Calle Antonio de León donde se presentan distintos estampados de pavimento, en banqueta, arroyo y plaza.



FOTO 6: Piso de cantera entorno al atrio de la Catedral

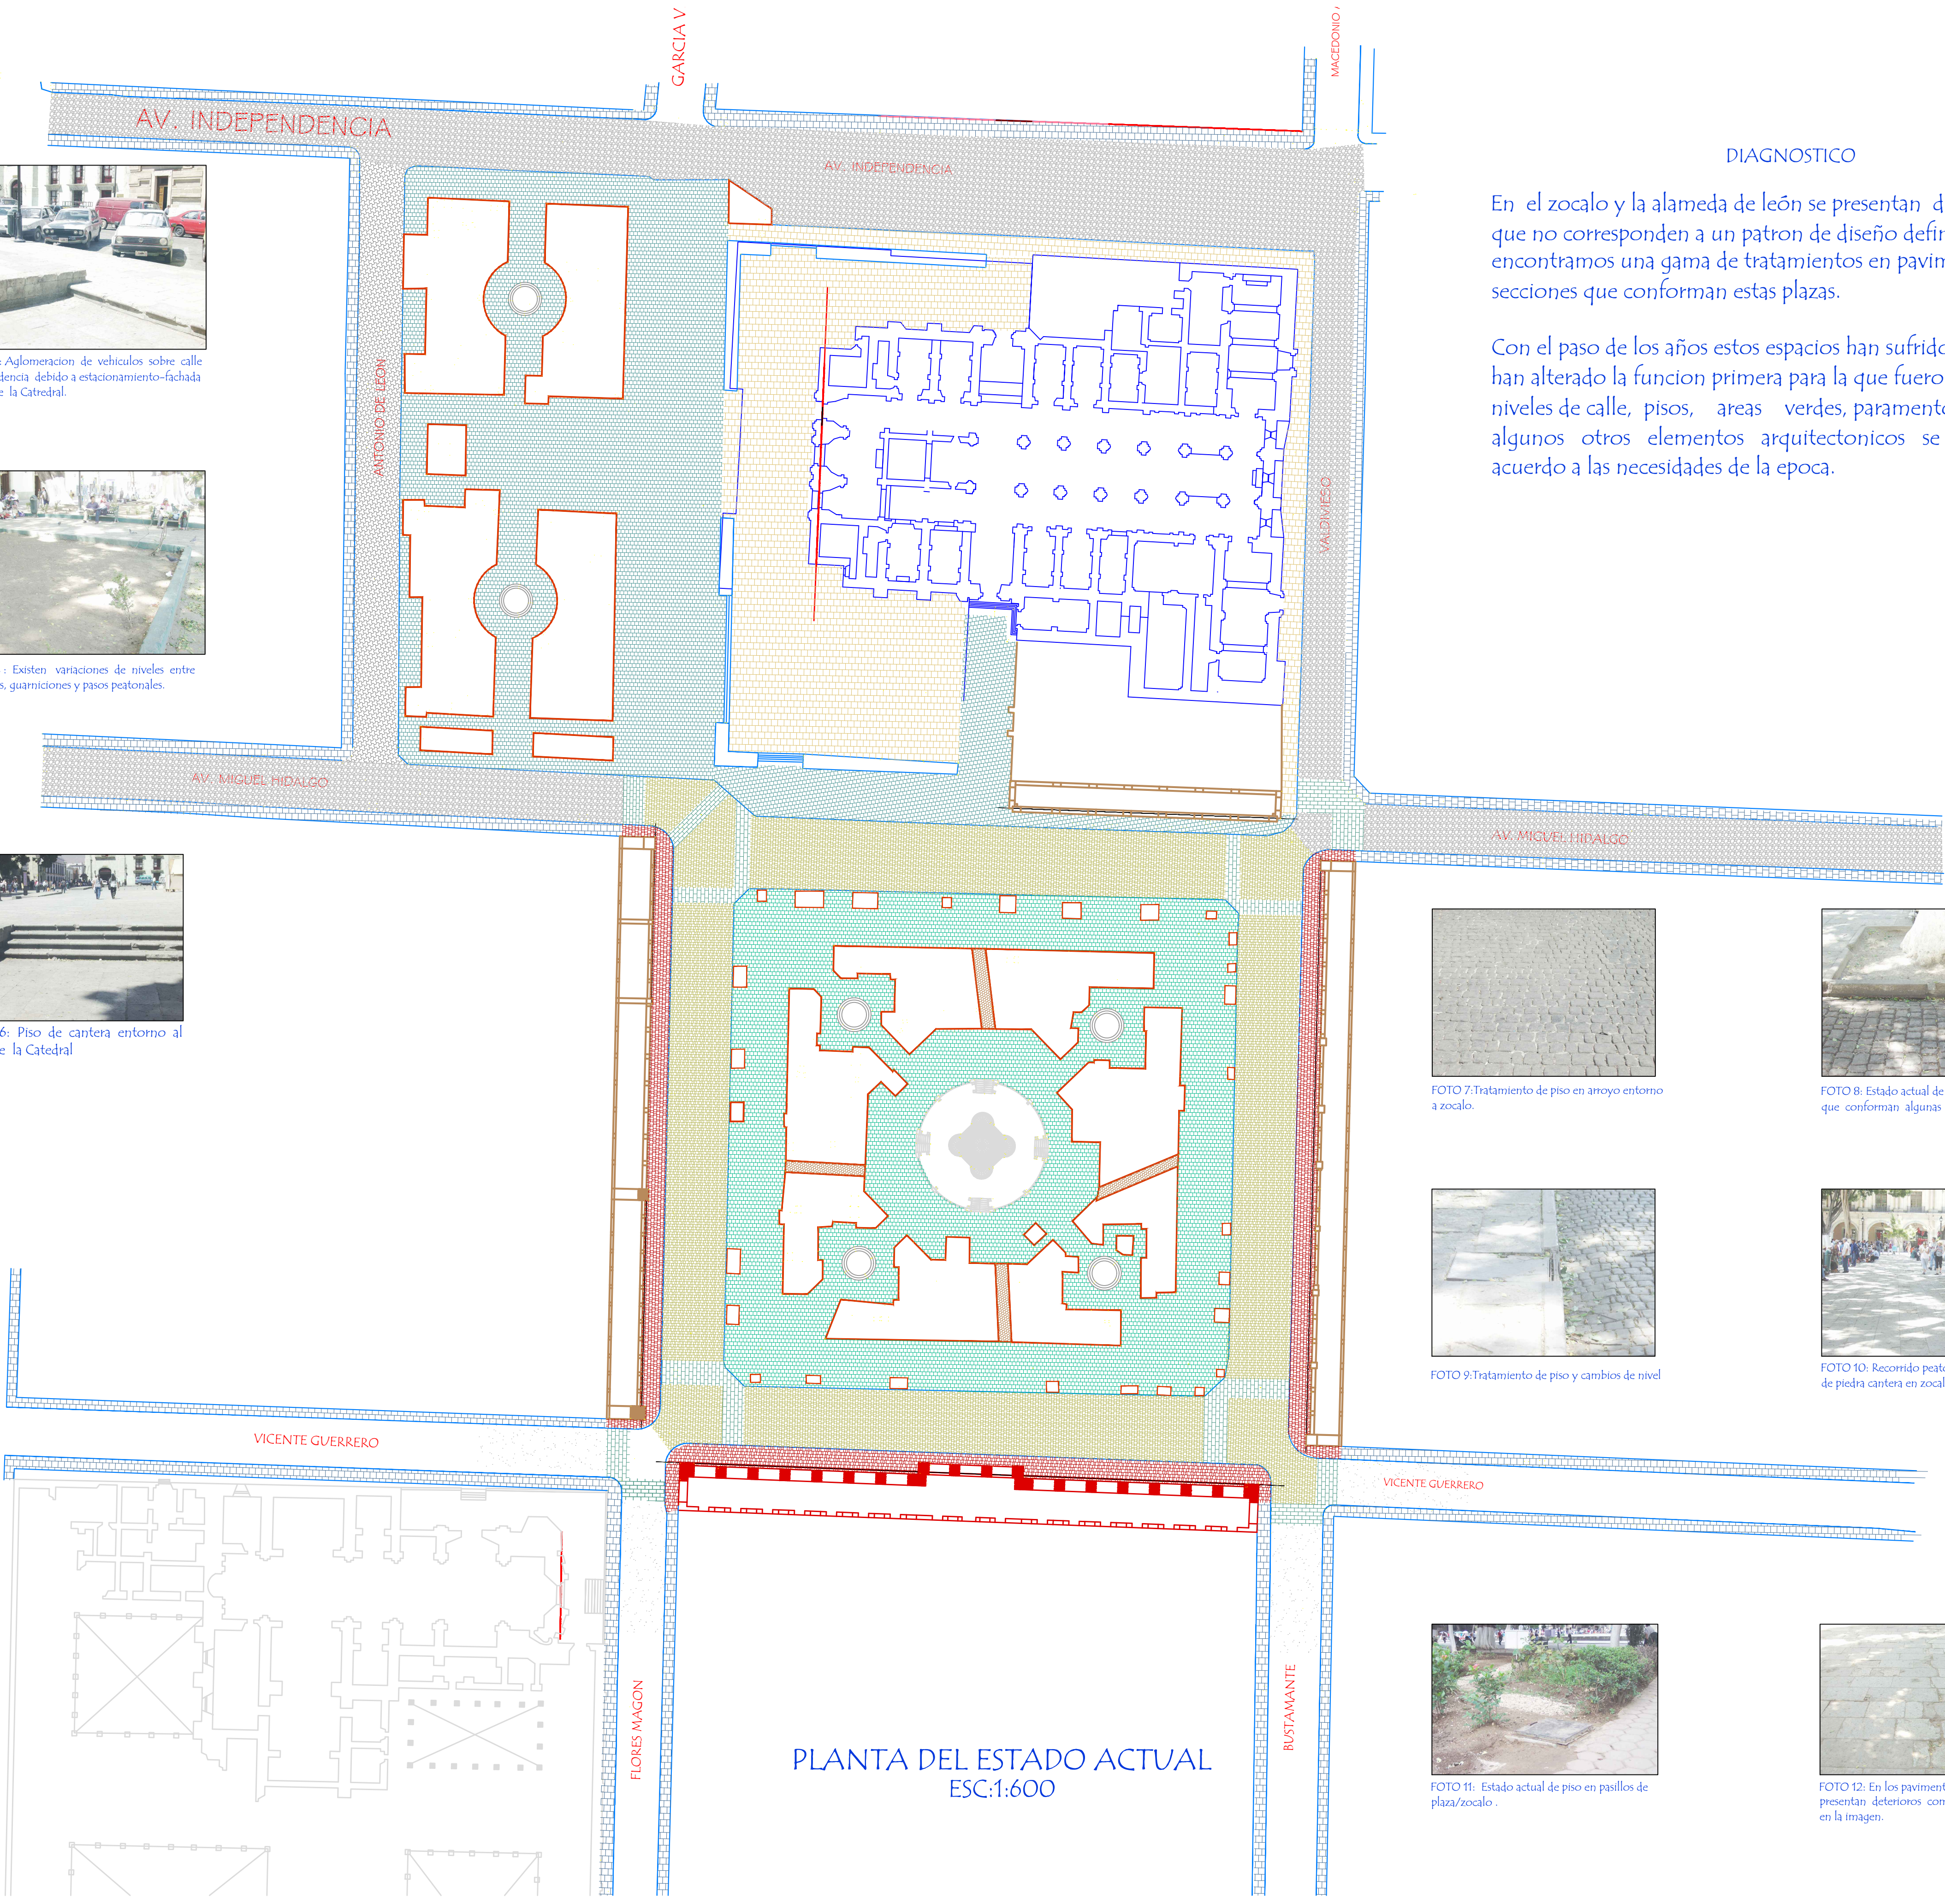

PLANTA DEL ESTADO ACTUAL
ESC:1:600

DIAGNOSTICO

En el zocalo y la alameda de león se presentan distintos tipos de pisos, que no corresponden a un patron de diseño definido, debido a esto encontramos una gama de tratamientos en pavimentos en distintas secciones que conforman estas plazas.

Con el paso de los años estos espacios han sufrido modificaciones que han alterado la funcion primera para la que fueron emplazados, los niveles de calle, pisos, areas verdes, paramentos, alturas, fachadas y algunos otros elementos arquitectonicos se han modificado de acuerdo a las necesidades de la epoca.



FOTO 7: Tratamiento de piso en arroyo entorno a zocalo.



FOTO 8: Estado actual de pisos y jardinerías que conforman algunas zonas del zocalo.



FOTO 9: Tratamiento de piso y cambios de nivel



FOTO 10: Recorrido peatonal a base de piso de piedra cantera en zocalo.



FOTO 11: Estado actual de piso en pasillos de plaza/zocalo.



FOTO 12: En los pavimentos del zocalo se presentan deterioros como se observa en la imagen.

ESPECIFICACIONES

TIPOS DE PISOS

Piso de piedra laja.

Piso estampado de concreto.

Piso de adoquín de concreto.

Piso de cantera verde.

Piso adoquín hexagonal de concreto.

PROYECTO : RESTAURACIÓN URBANA DEL ZOCALO Y LA ALAMEDA

PLANO : DIAGNOSTICO PAVIMENTOS ACTUALES ALAMEDA-ZOCALO

ABRIL / 2005

CLAVE
EA/01
1/1

ESCALA GRAFICA
ACOT. MTS.
ESC. S/E
0 1 2 3 4 5 10

LIC. ULISES RUIZ ORTIZ
GOBERNADOR CONSTITUCIONAL DEL ESTADO DE OAXACA

ARQ. CARLOS MELGOZA
DIRECTOR GENERAL DEL INSTITUTO DEL PATRIMONIO CULTURAL

gobierno del estado

Instituto del Patrimonio Cultural