


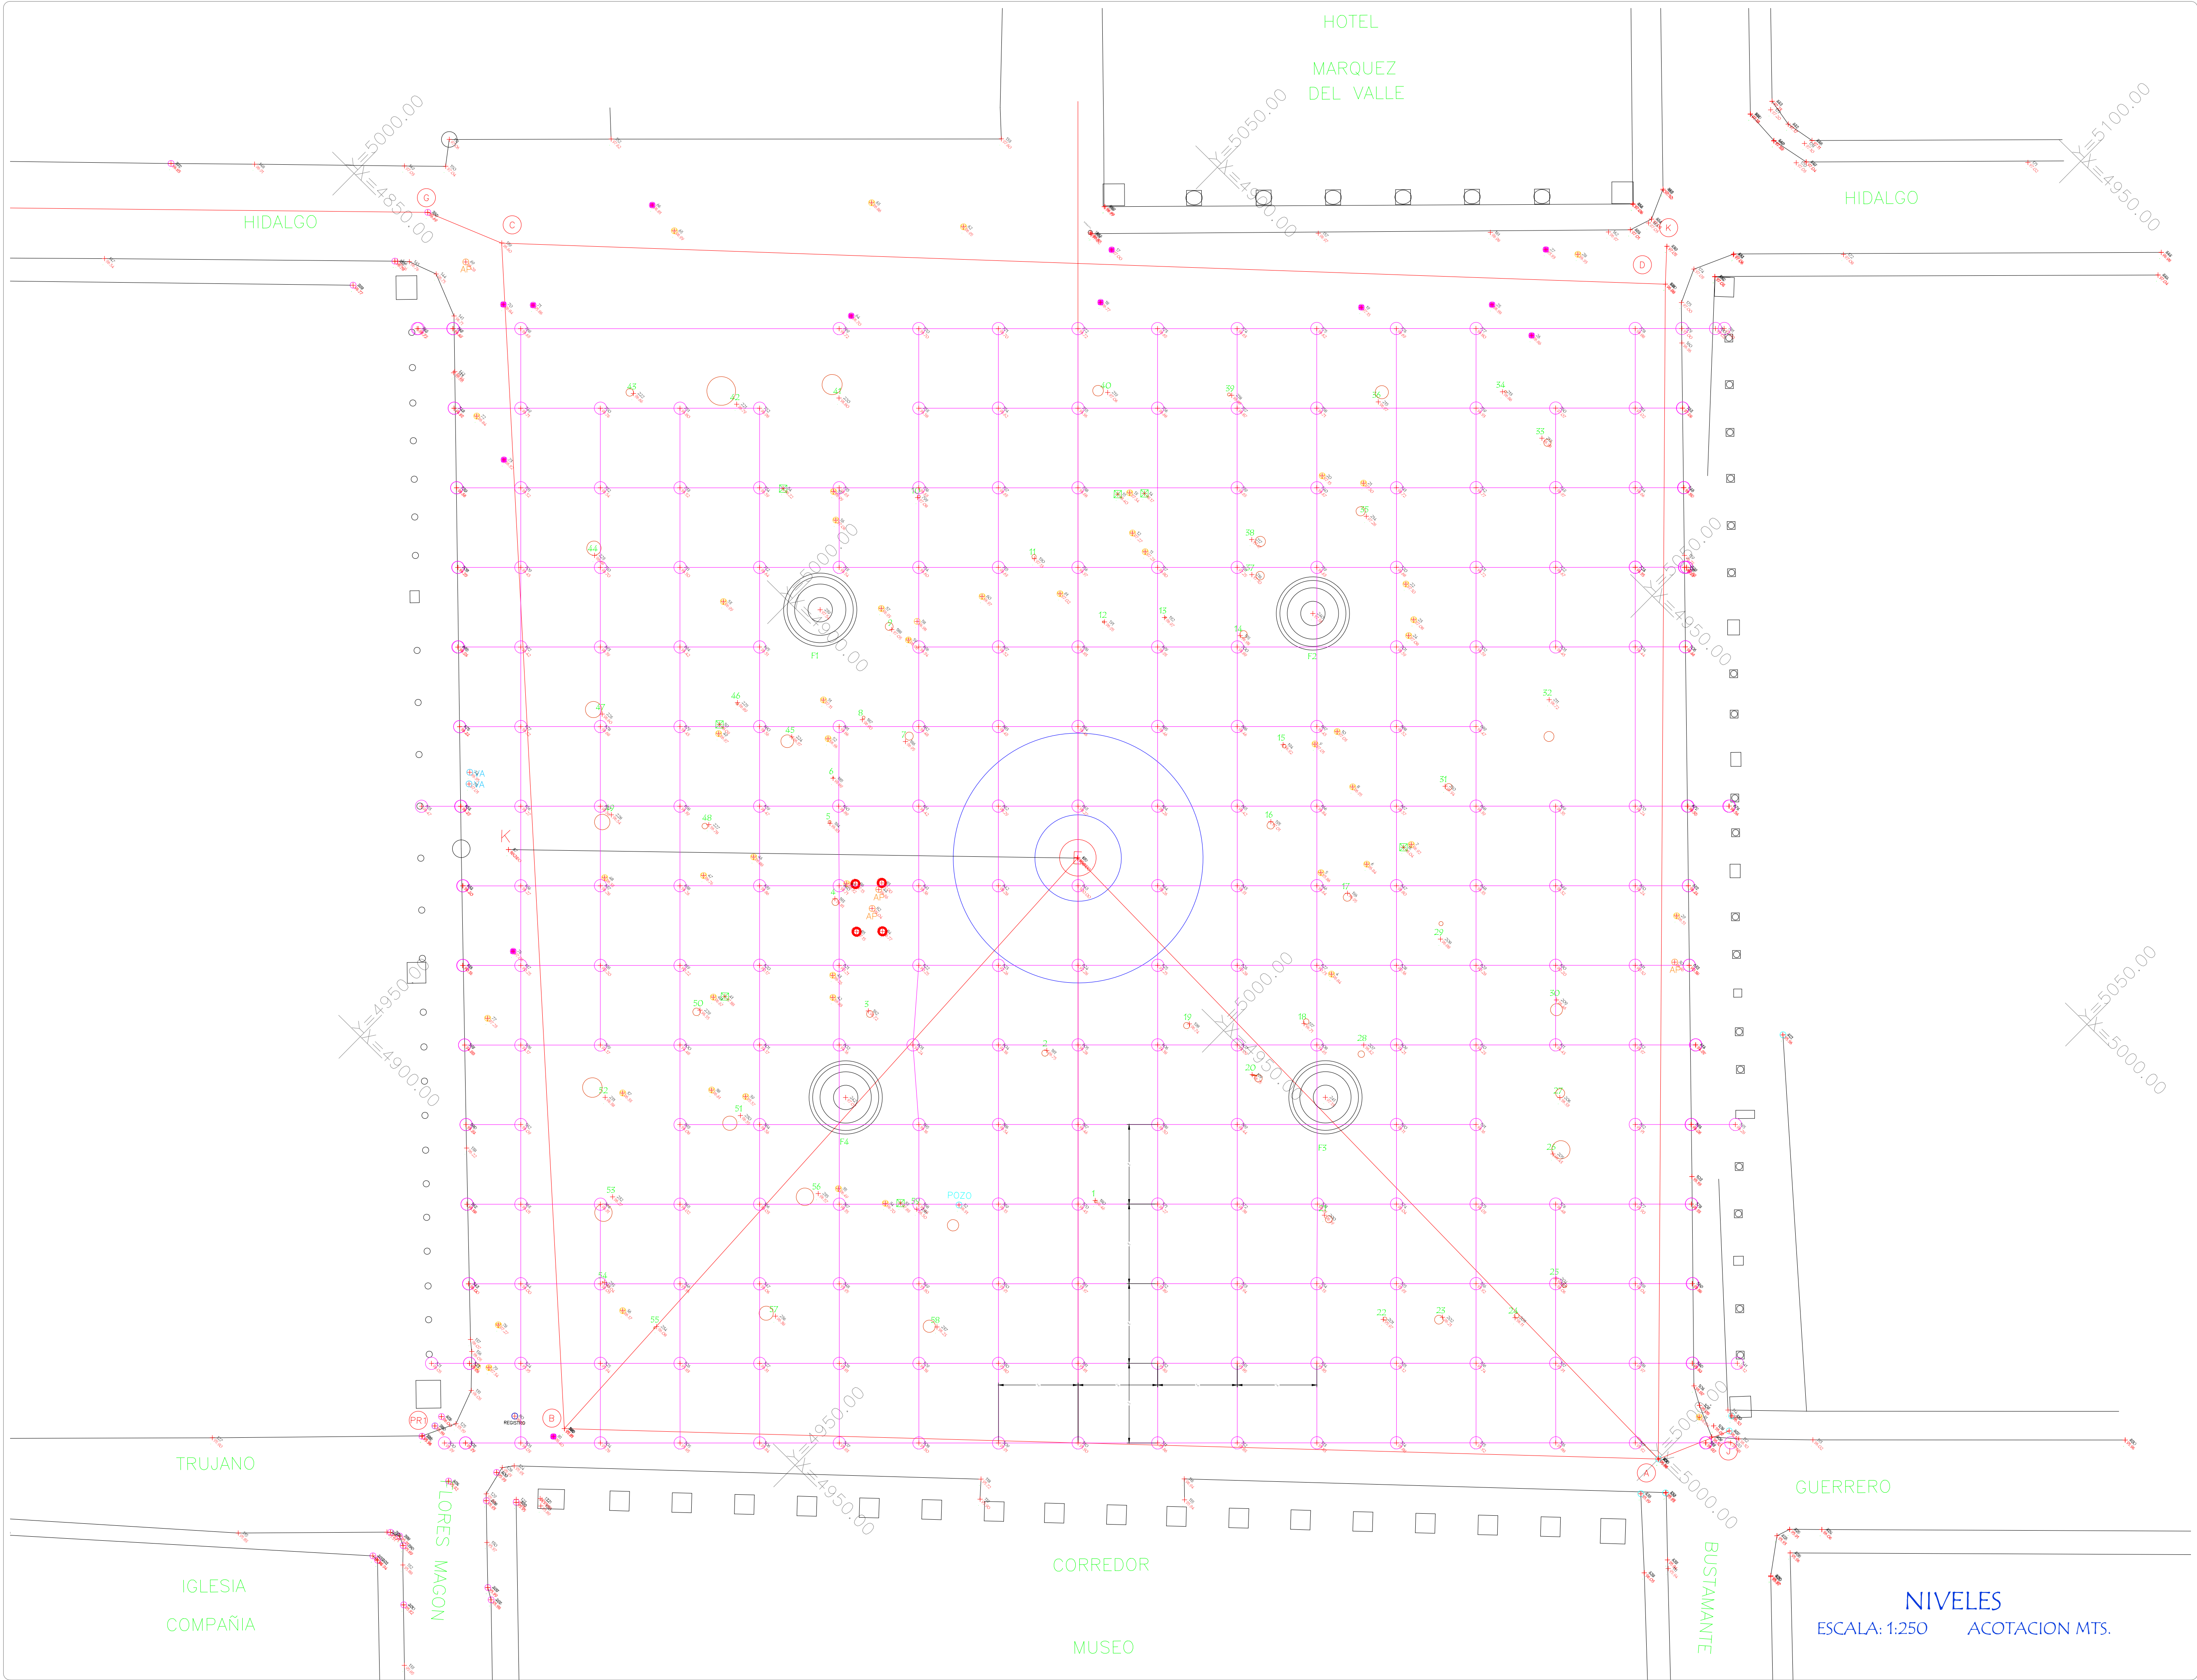

ESPECIFICACIONES

PROYECTO : RESTAURACIÓN URBANA DEL ZOCALE Y ALAMEDA

PLANO : PLANO DE TRAZO Y NIVELES

FECHA : MAYO 2005

PERITO DE TOPOGRAFIA : ING. JUAN CARLOS

PERITO DE TOPOGRAFIA : DANIEL RIVAS MARQUEZ

CLAVE : TYN/01

1/1

ESCALA GRAFICA : 0 2 4 6 8 10 20

ACOT. CMS. : 0 2 4 6 8 10 20

ESC. S/E : 0 2 4 6 8 10 20

LIC. ULISES RUIZ ORTIZ

GOBERNADOR CONSTITUCIONAL DEL ESTADO DE OAXACA

ARQ. CARLOS MELGOZA

DIRECTOR GENERAL DEL INSTITUTO DEL PATRIMONIO CULTURAL

gobierno del estado

Instituto de Patrimonio Cultural