


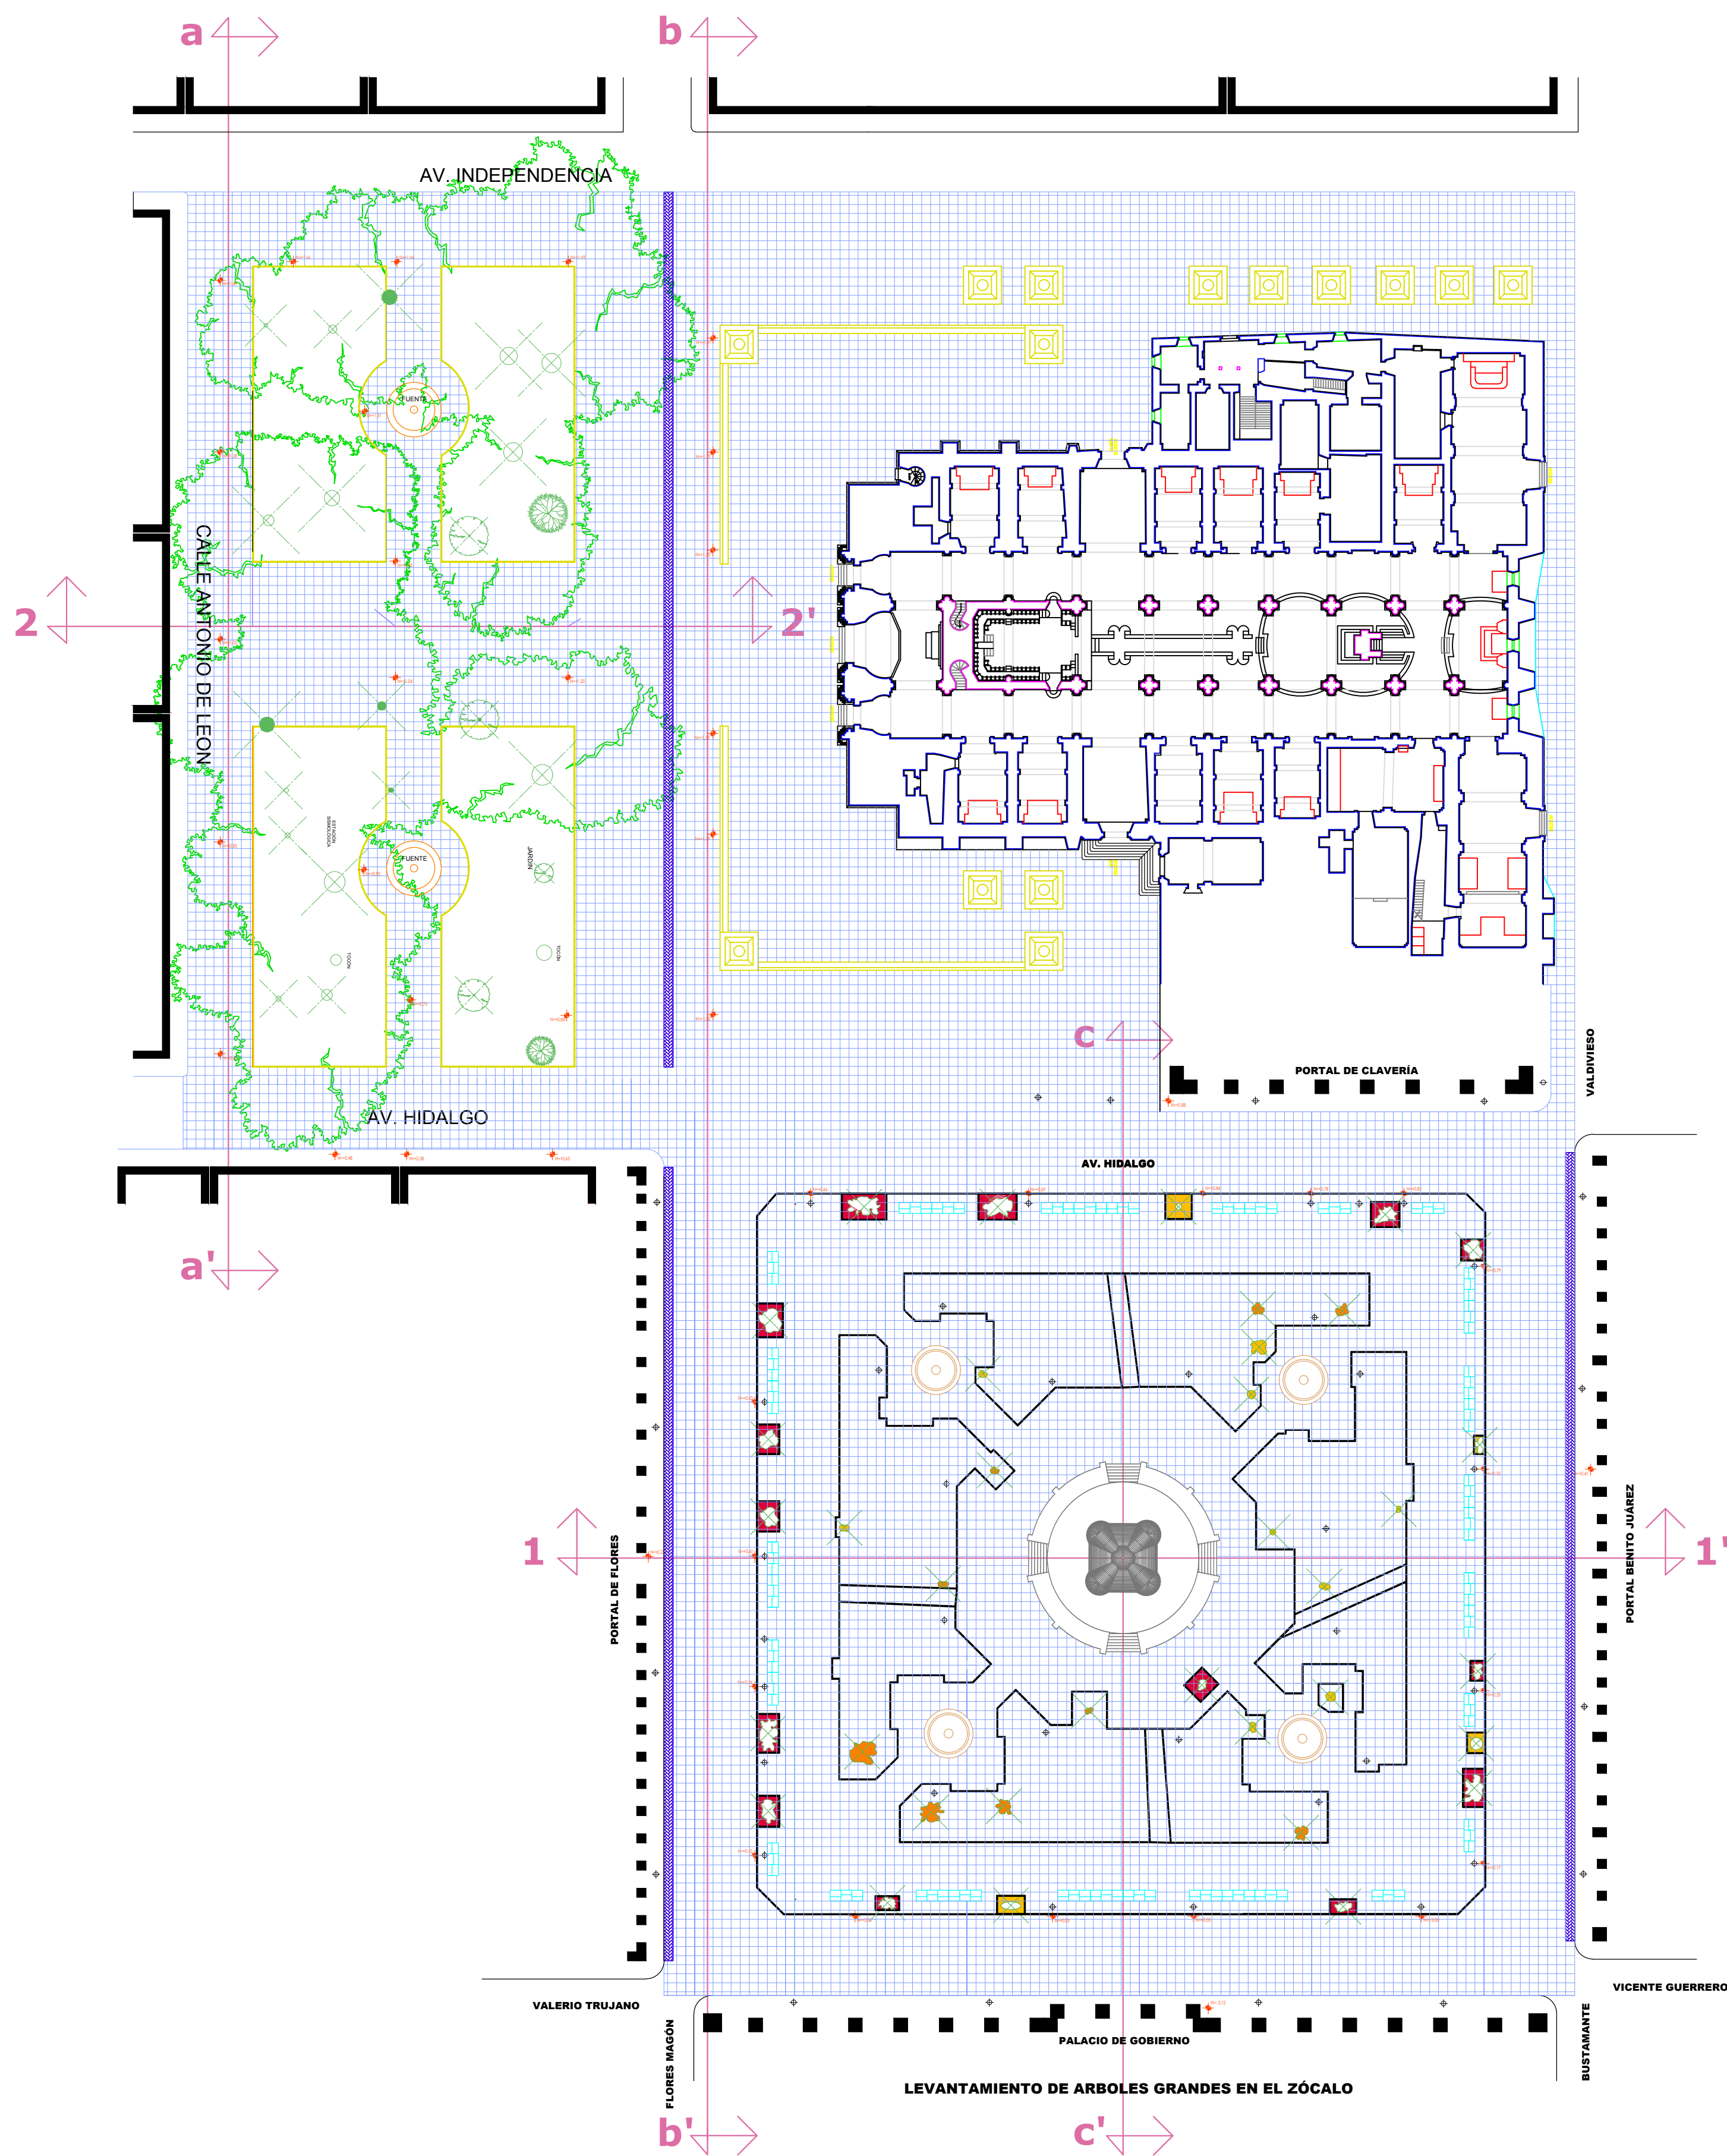

PLANTA DEL ZOCALO
ESC:1:500

- SIMBOLOGIA:**
- Arboles Grandes en el Zócalo, con raíces en una sola jardinera.
 - Arboles Grandes en el Zócalo, con raíces dentro de jardinera general.
 - Arboles Medianos en el Zócalo.
 - Arboles en la Alameda de León.
 - Arboles por cortar en la Alameda de León.
 - Follaje de árboles en la Alameda de León.
 - Bancas propuestas en el Zócalo.
 - Bancas-Arriates propuestos en la Alameda y Atrio de la Catedral.
 - Kiosko.
 - Fuentes existentes en el Zócalo y la Alameda.
 - Faroles existentes en el Zócalo y la Alameda.
 - Candiles de desalojo de Aguas Pluviales.
 - Niveles de piso existentes en la Alameda y en el Zócalo.
 - Redícula @ 1.0 mts, considerando el piso del Zócalo y las calles aledañas.

ESPECIFICACIONES

- SIMBOLOGIA:**
- Arboles Grandes en el Zócalo, con raíces en una sola jardinera.
 - Arboles Grandes en el Zócalo, con raíces dentro de jardinera general.
 - Arboles Medianos en el Zócalo.
 - Arboles en la Alameda de León.
 - Arboles por cortar en la Alameda de León.
 - Follaje de árboles en la Alameda de León.
 - Bancas propuestas en el Zócalo.
 - Bancas-Arriates propuestos en la Alameda y Atrio de la Catedral.
 - Kiosko.
 - Fuentes existentes en el Zócalo y la Alameda.
 - Faroles existentes en el Zócalo y la Alameda.
 - Candiles de desalojo de Aguas Pluviales.
 - Niveles de piso existentes en la Alameda y en el Zócalo.
 - Redícula @ 1.0 mts, considerando el piso del Zócalo y las calles aledañas.

PROYECTO : RESTAURACIÓN URBANA DEL ZOCALO Y LA ALAMEDA


PLANO : REGISTRO DE NIVELES DEL ESTADO ACTUAL

CLAVE

REA/01

1/2

MAYO / 2005

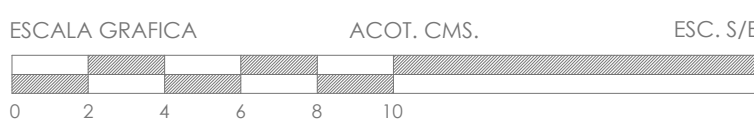

LIC. ULISES RUIZ ORTIZ
GOBERNADOR CONSTITUCIONAL DEL ESTADO DE OAXACA

ARQ. CARLOS E. MELGOZA
DIRECTOR GENERAL DEL INSTITUTO DEL PATRIMONIO CULTURAL

gobierno del estado

Instituto
de Patrimonio Cultural