


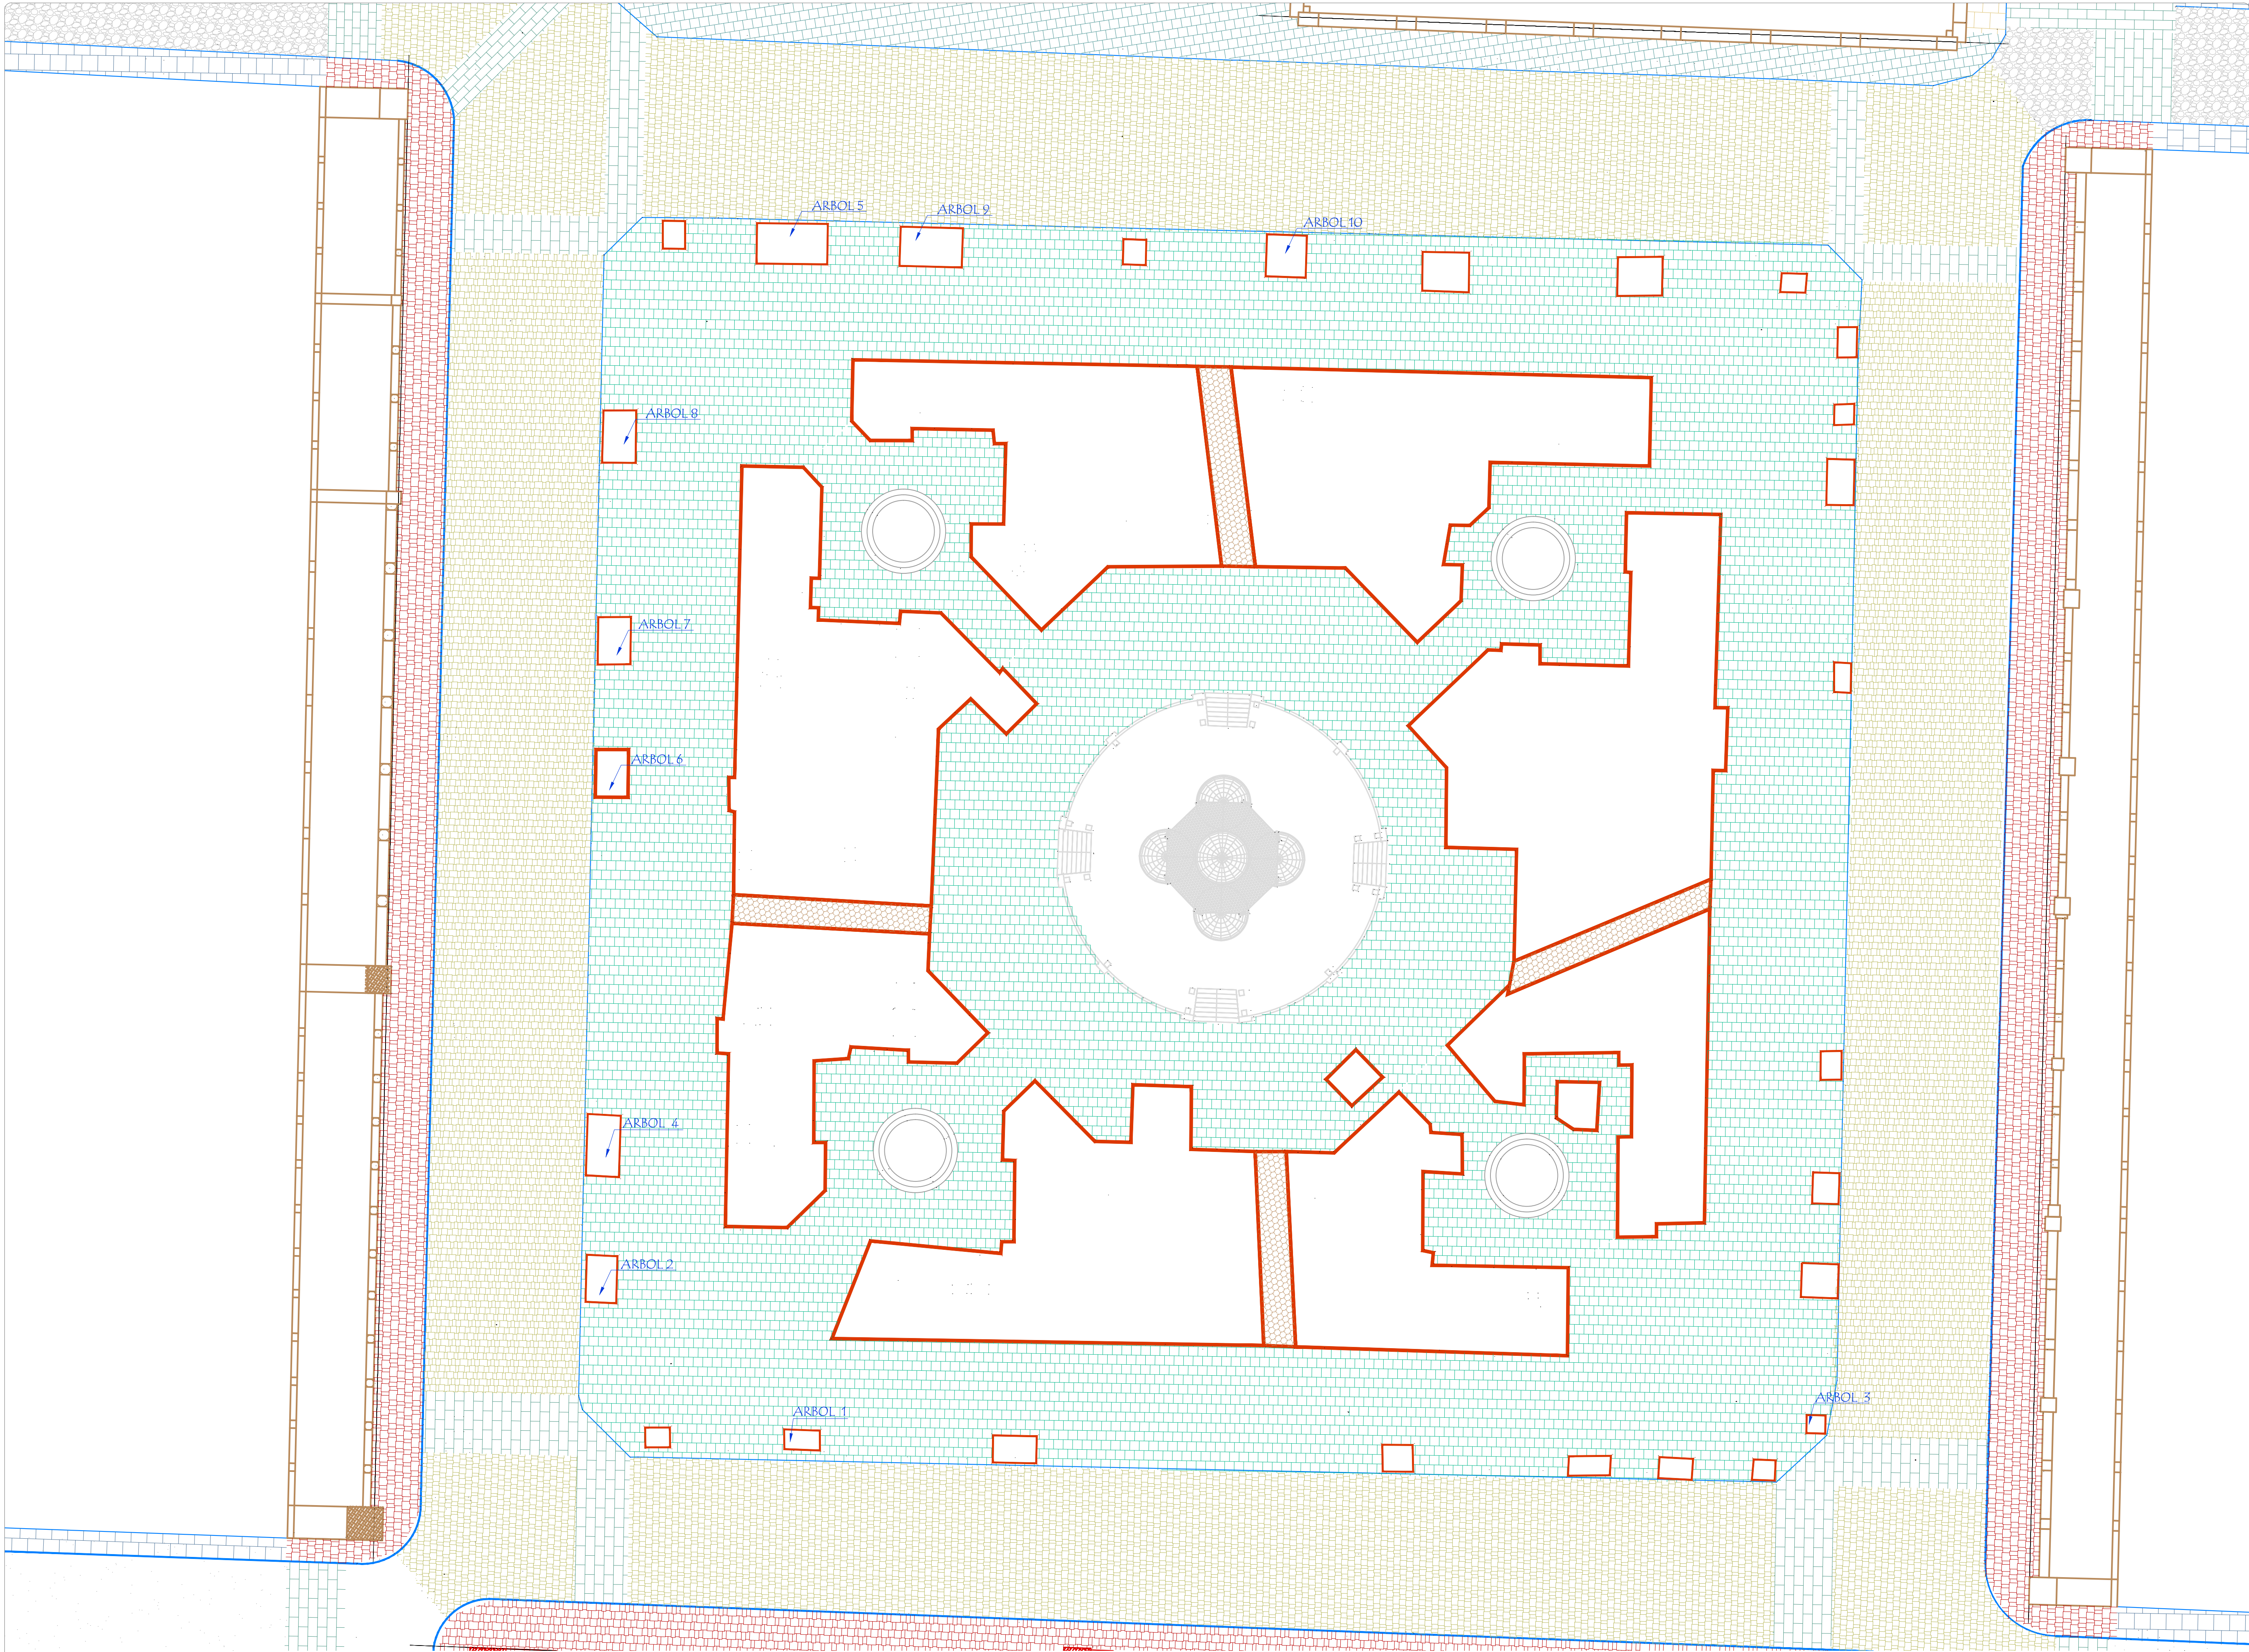

PLANTA DEL ZOCALO
ESC:1:200

ESPECIFICACIONES

TIPOS DE PISOS

- Piso de piedra laja.
- Piso estampado de concreto.
- Piso de adoquin de concreto.
- Piso de cantera verde.
- Piso adoquin hexagonal de concreto.

PROYECTO : RESTAURACIÓN URBANA DEL ZOCALO Y LA ALAMEDA

PLANO : UBICACIÓN DE JARDINERAS EN EL ZOCALO

CLAVE

UJ/03

MAYO / 2005

PERITO DE CÁLCULO ESTRUCTURAL: ING. JOSÉ LUIS LOBATO

DISEÑO: DANIEL RIVAS MÁRQUEZ

ESCALA GRÁFICA

ACOT. CMS.

ESC. 5/E

LIC. ULISES RUIZ ORTIZ

GOBERNADOR CONSTITUCIONAL DEL ESTADO DE OAXACA

ARQ. CARLOS E. MELGOZA CASTILLO

DIRECTOR GENERAL DEL INSTITUTO DEL PATRIMONIO CULTURAL

gobierno del estado

Instituto del Patrimonio Cultural