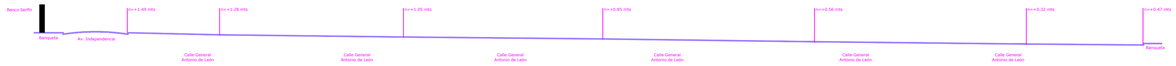

corte a-a'

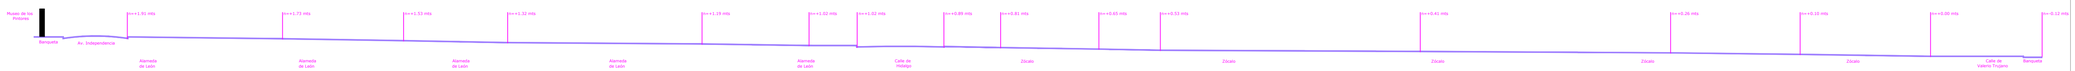

corte b-b'

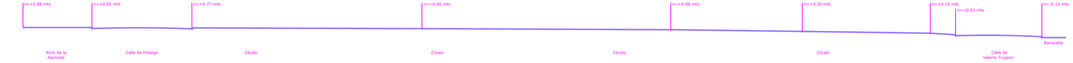

corte c-c'

corte 1-1'

corte 2-2'

CORTES GENERALES

CROQUIS DE MACROLOCALIZACION

CROQUIS DE MICROLOCALIZACION

ESPECIFICACIONES

PROYECTO : RESTAURACIÓN URBANA DEL ZOCALO Y LA ALAMEDA

PLANO : REGISTRO DE CORTES DE PERFILES

CLAVE REP/01 2/2

MAYO / 2005

ESCALA GRAFICA ACOT. CMS. ESC. S/E

0 2 4 6 8 10 20

LIC. ULISES RUIZ ORTIZ
GOBERNADOR CONSTITUCIONAL DEL ESTADO DE OAXACA

ARQ. CARLOS E. MELGOZA
DIRECTOR GENERAL DEL INSTITUTO DEL PATRIMONIO CULTURAL

gobierno del estado
Instituto del Patrimonio Cultural