

ESPECIFICACIONES GENERALES

ESTRUCTURA:

ESPECIAL SEGUN PLANOS ESTRUCTURALES, CON COLUMNAS Y TRABES METÁLICAS CIRCULARES PINTADAS CON ESMALTE SOBRE BASE PRIMARIA, ENTREJES DE 5.68 X 16.60 m.

PISOS:

DE CONCRETO ARMADO DE 10 cm. CON JUNTAS SEGUN PLANOS ESTRUCTURALES Y ADITIVO ENDURECEDOR DE SUPERFICIE.

BANCAS:

DE CONCRETO APARENTE COLADO CON CIMBRA DE TRIPLAY DE PRIMERA Y ADITIVO ENDURECEDOR DE SUPERFICIE.

CUBIERTA:

DE LAMINA ARCOTECHO O SIMILAR, SEGUN PLANOS ESTRUCTURALES CON TIRA DE LÁMINA TRASLUCIDA EN CADA ENTREJE.

TRAZO:


CON PINTURA DE ESMALTE ALQUIDÁLICO DE 5 cm. DE ESPESOR EN COLOR NARANJA BRILLANTE PARA BASQUETBOL, PARA VOLYBOL EN C O L O R A M A R I L L O .

PLANOS COMPLEMENTARIOS


A-01 PLANTA Y CUBIERTA
A-02 ALZADO Y CORTES GENERALES

NOTAS GENERALES


BASE PARA POSTES DE VOLYBOL:
SERÁ CON UN TUBO GALVANIZADO DE 8.9 cm. (3 1/2") DE DIAMETRO Y 55 cm. DE LONGITUD, AHOGADO EN UN DADO DE CONCRETO DE 30x30 cm. Y 60 cm. DE PROFUNDIDAD, COLOCADO A 1 m. DE DISTANCIA DE LAS LINEAS LATERALES Y SOBRE LA LINEA CENTRAL.

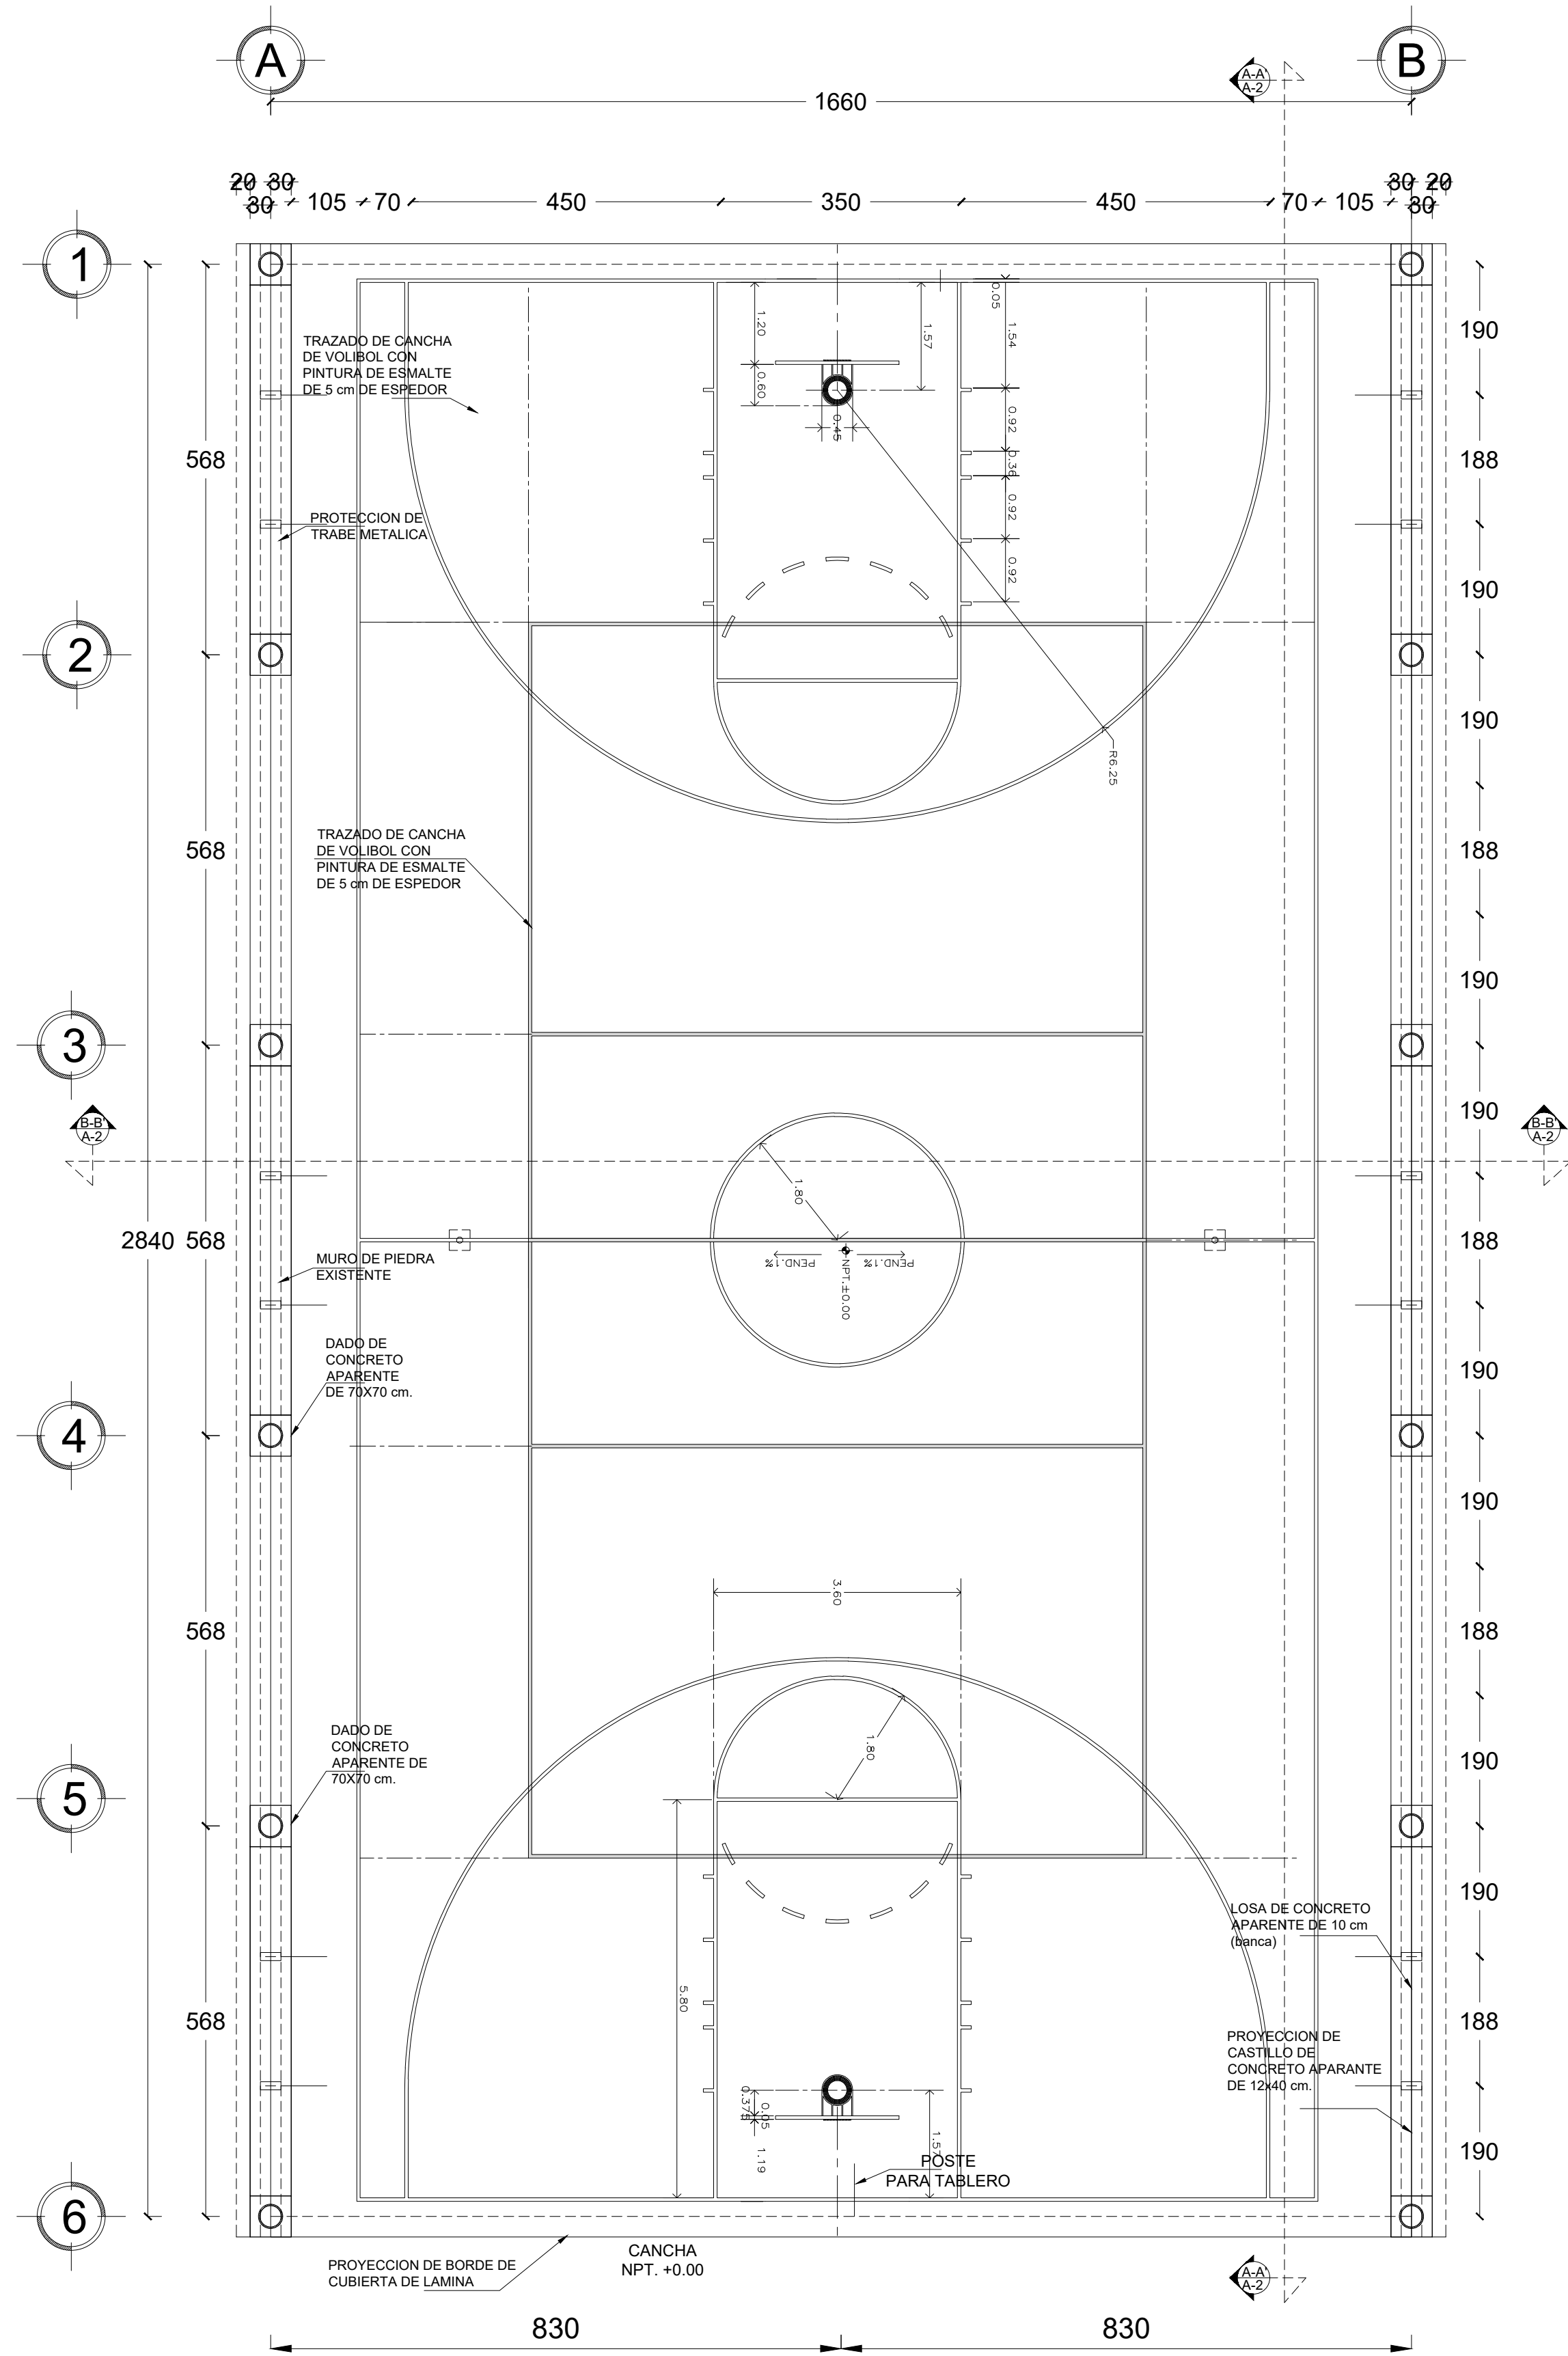


PLANTA

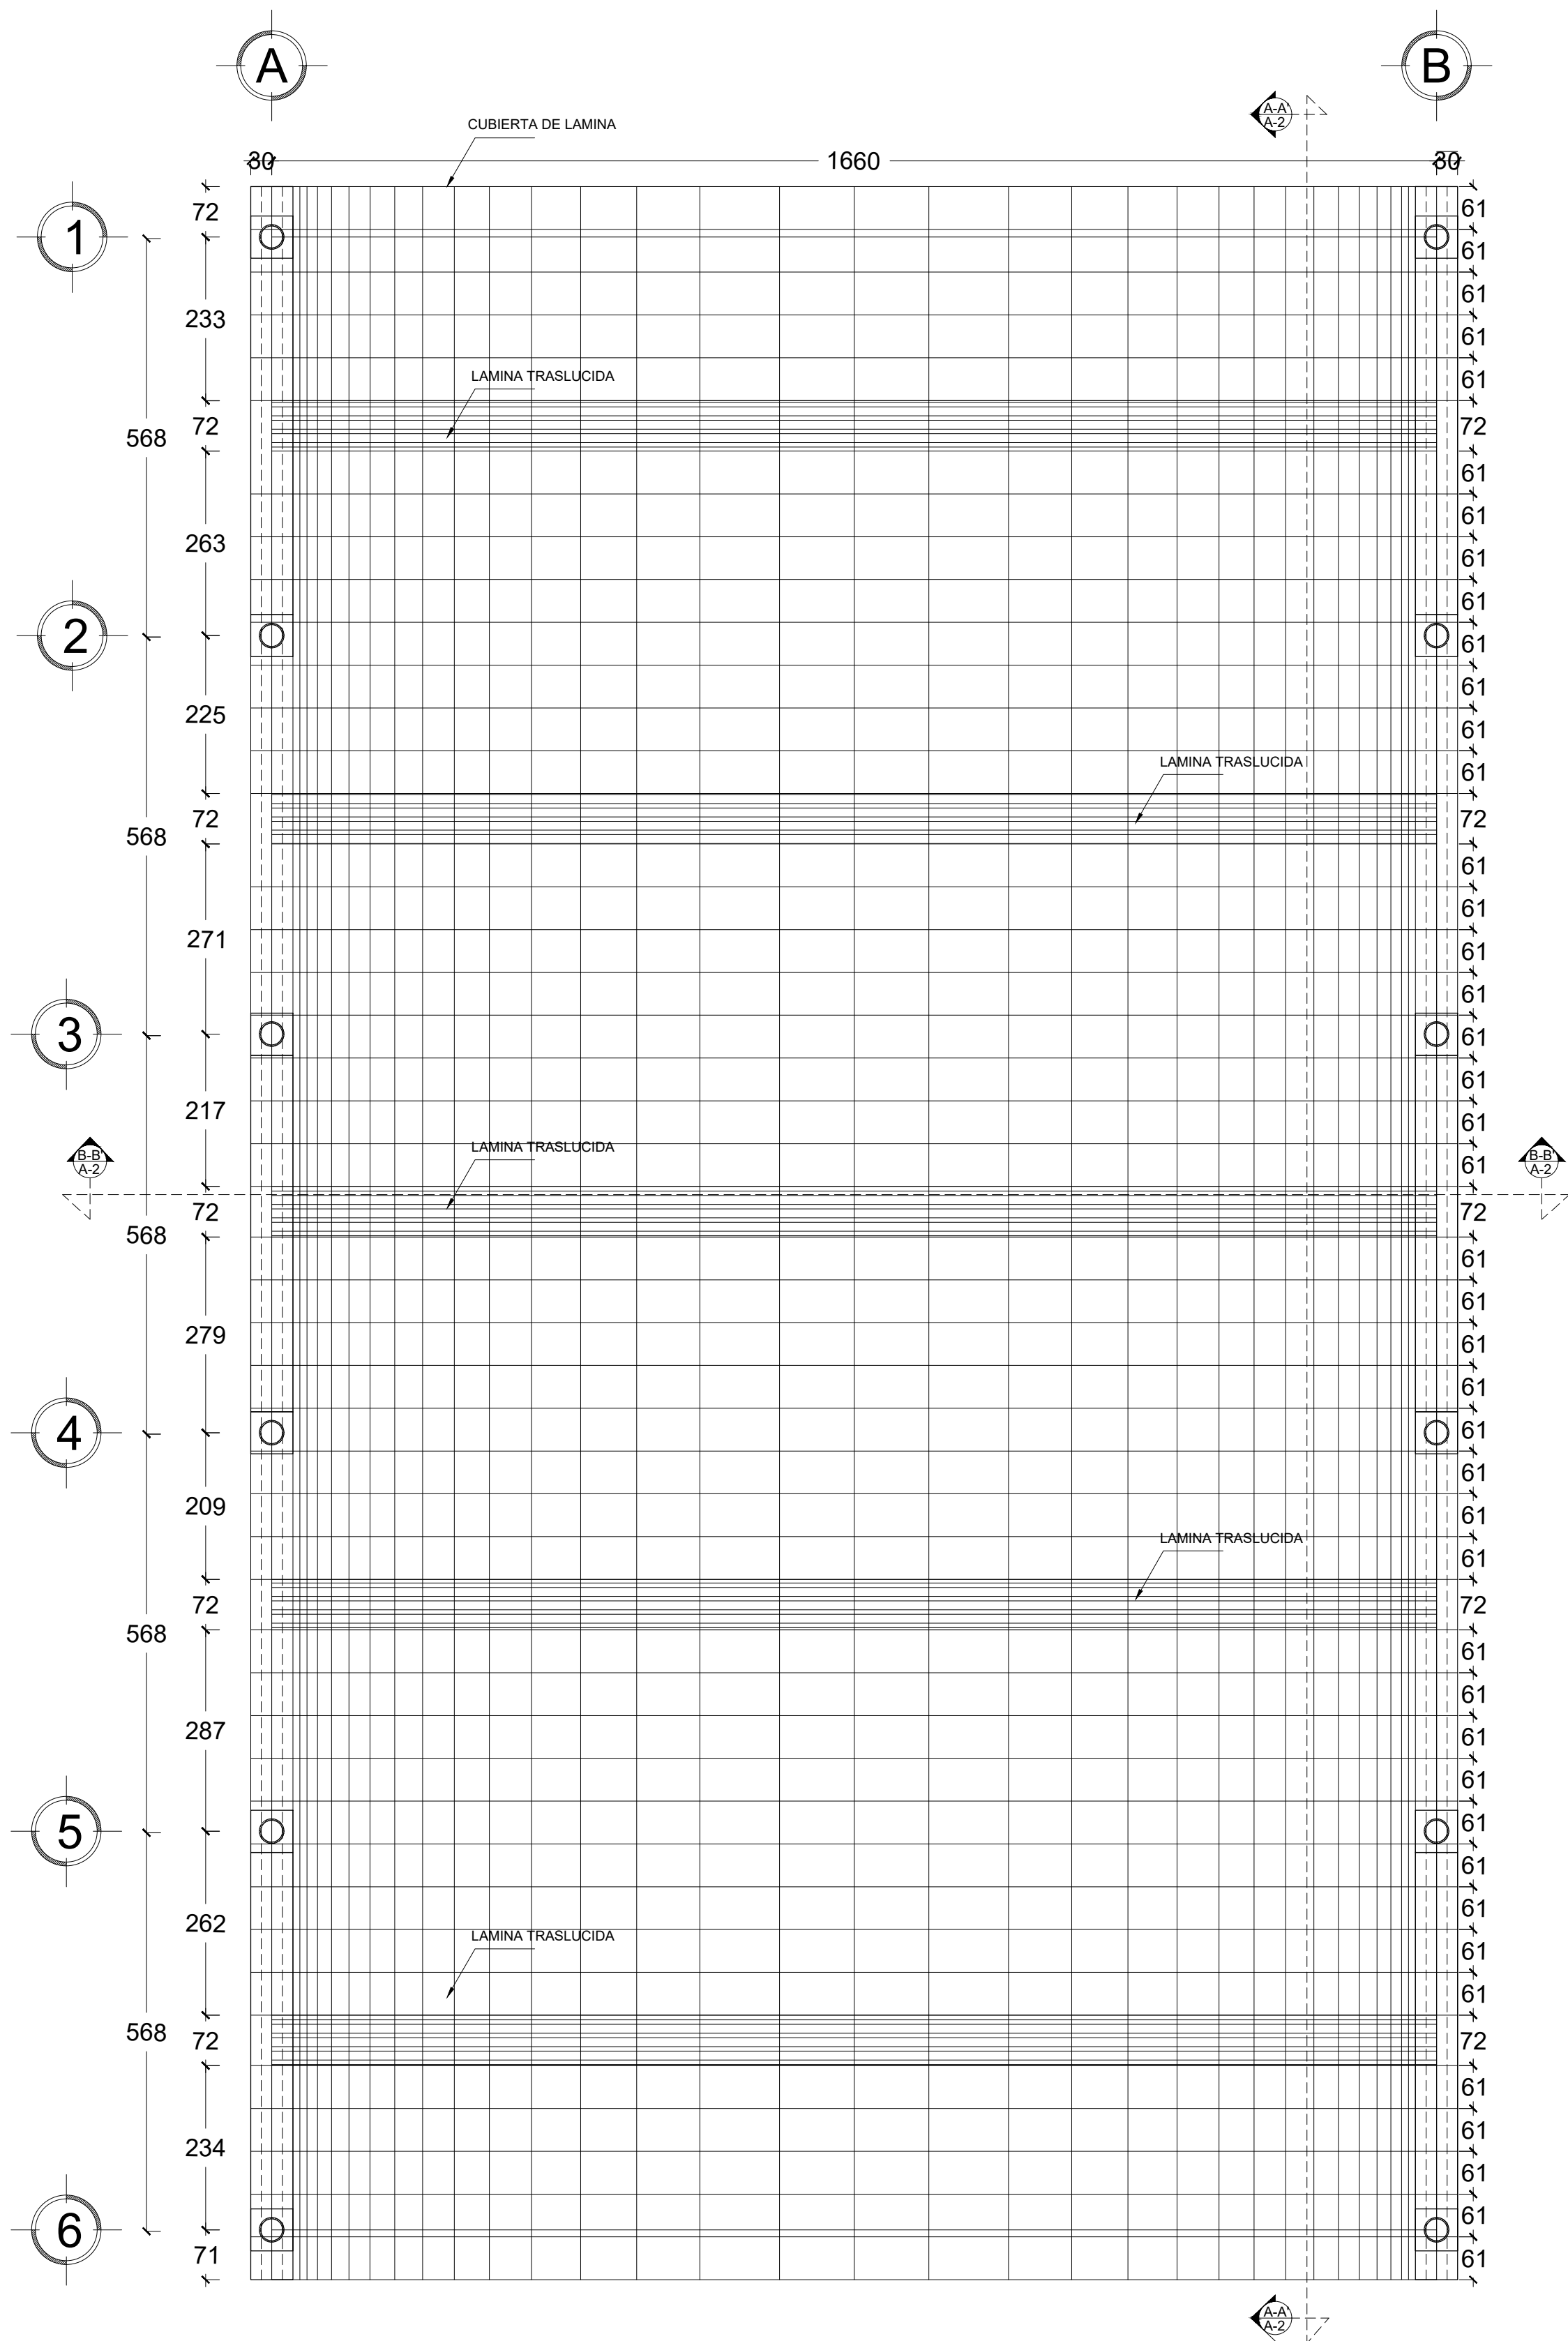

PLANTA DE CUBIERTA



INSTITUTO OAXAQUEÑO
CONSTRUCTOR DE INFRAESTRUCTURA
FISICA EDUCATIVA



UNIDOS CONSTRUIREMOS EL CAMBIO

DIRECTOR GENERAL: LIC. ADOLFO MALDONADO FUENTES

NIVEL:
LOCALIDAD:
MUNICIPIO:
DISTRITO:
REGION:

PROYECTO: CUBIERTA PARA PLAZA CIVICA

TIPO DE PLANO: PLANTA Y CUBIERTA
ARQUITECTONICOS

PLANO N°:
A-01

ESTRUCTURA
ARCOTECHO

FECHA:
SEPTIEMBRE - 2020

ESCALA:
INDICADA

ACOT:
CM.