



ETAPAS	PROG.	EDIF.	DESCRIPCION	EST.
EXISTENTE				
EN ETAPA	2024		CANCHA DE BASQUET BOOL	
A FUTURO				



INSTITUTO OAXAQUEÑO
CONSTRUCTOR DE INFRAESTRUCTURA
EDUCATIVA




DIRECTOR GENERAL: LIC. EMMANUEL ALEJANDRO LOPEZ JARQUIN

NIVEL :	C.E.C.Y.T.E. No 2	PLANO N°:	PC-002
LOCALIDAD:	SAN JUAN BAUTISTA CICALTAN	DIBUJO:	ARQ. GABRIEL R. C.
MUNICIPIO:	SAN JUAN BAUTISTA CICALTAN	ESTRUCTURA:	
DISTRITO:	SAN JUAN BAUTISTA CICALTAN		
REGION:	CAÑADA		

PROYECTO:	TIPO DE PLANO:
	ARQUITECTONICO DE CONJUNTO

REVISOR: JEFE DE LA UNIDAD DE DISEÑOS Y PROYECTOS ING. JOSE LUIS CRUZ AGUIRRE	VERIFICADOR: JEFE DEL DPTO. DE ARCHIVO DE LA INFE. ARQ. MARCO A. ESCOBAR BIELMA	VALIDADOR: DIRECTOR DE CONST. DE INF. EDUC. ARQ. JOSE JULIO DOMINGUEZ PEREZ
--	--	--

FECHA: ABRIL 2024	ESCALA: 1 : 1000	ACOT: MTS
----------------------	---------------------	--------------

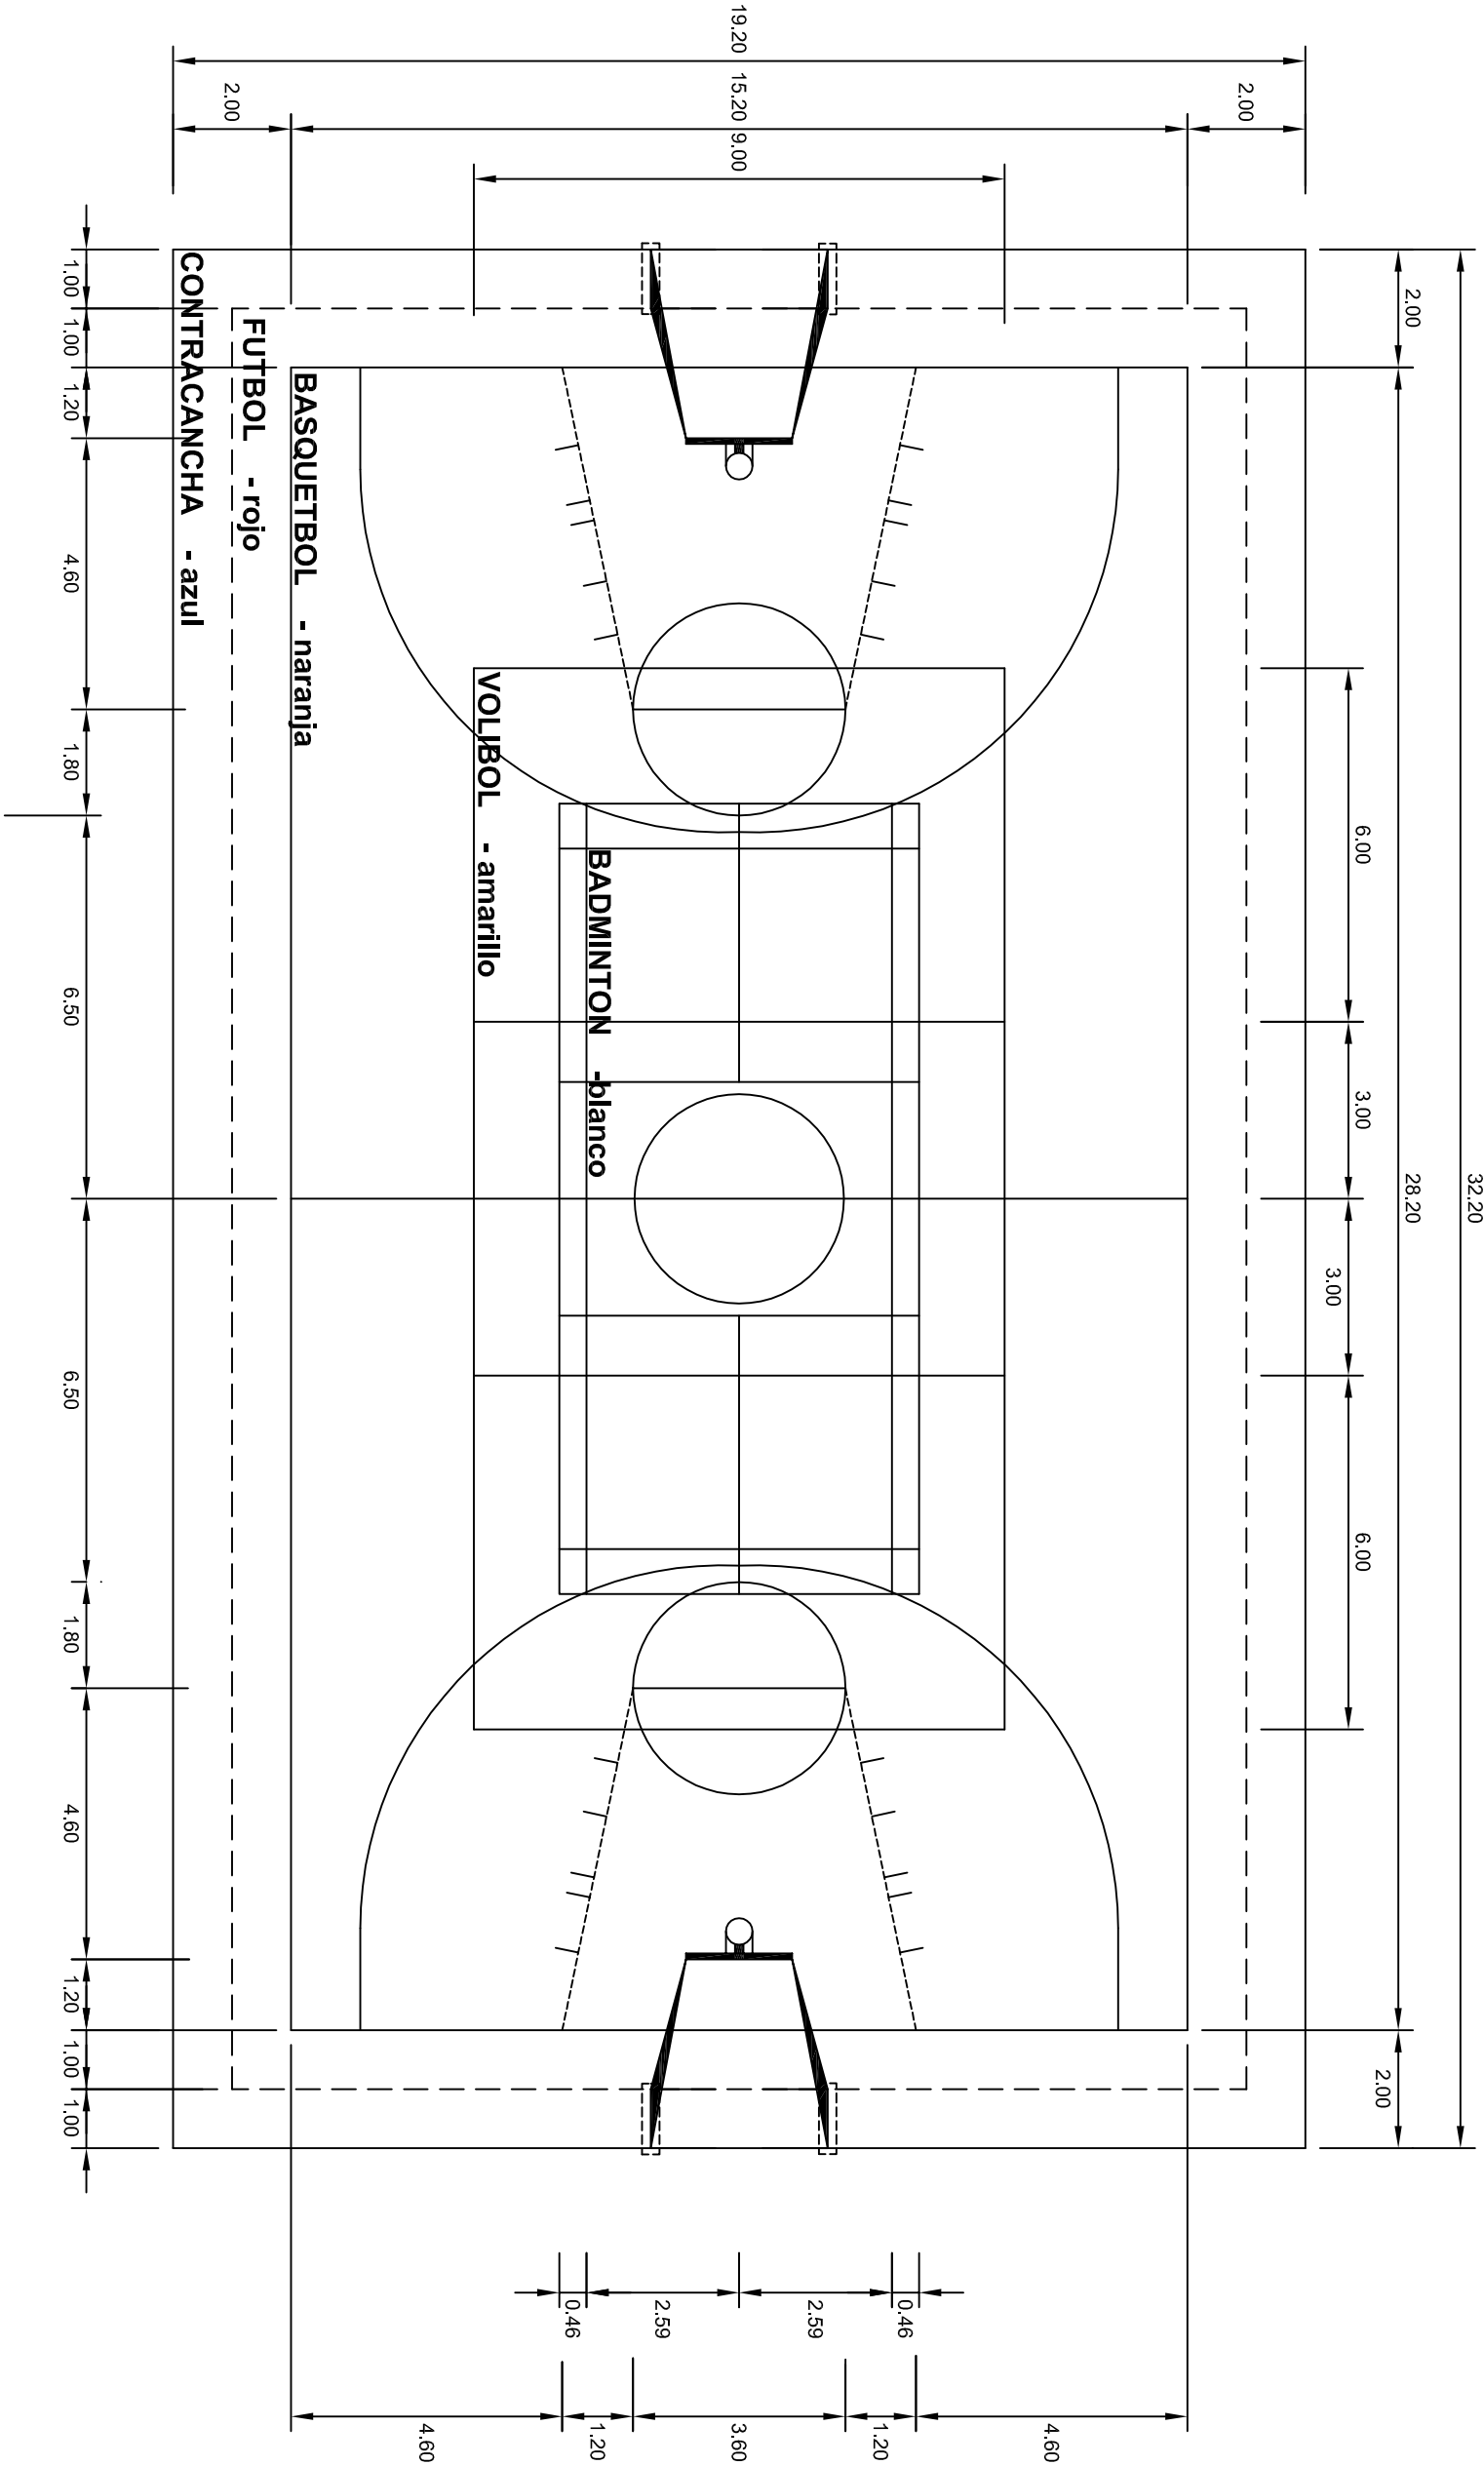

PLANTA DE CONJUNTO

esc. 1 - 125

INSTITUTO OAXAQUEÑO

CONSTRUCTOR DE INFRAESTRUCTURA



EDUCATIVA


2022-2028


DIRECTOR GENERAL: LIC. EMMANUEL ALEJANDRO LOPEZ JARAQUIN.

NIVEL:	C E C Y T E N.º 02.
LOCALIDAD:	SAN JUAN BTA. CUICATLAN.
MUNICIPIO:	SAN JUAN BTA. CUICATLAN.
DISTRITO:	CUICATLAN.
REGION:	SIERRA DE FLORES MAGON.
PROYECTO:	CANCHA DE USOS MULTIPLES
TPO DE PLANO:	PLANTA DE CONJUNTO

PLANO N.º	OE - 017
DPLA	40.58
DIBUJO:	ARO. MAE BIELMA
ESTRUCTURA	
FECHA:	JUNIO - 2024
ESCALA:	ACOT:
INDICADA:	CM.

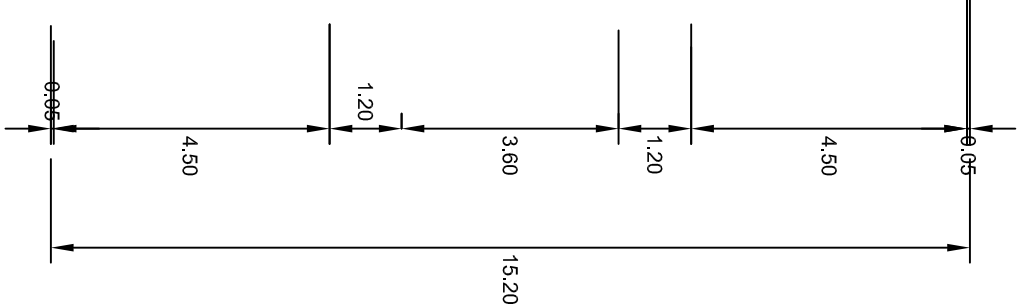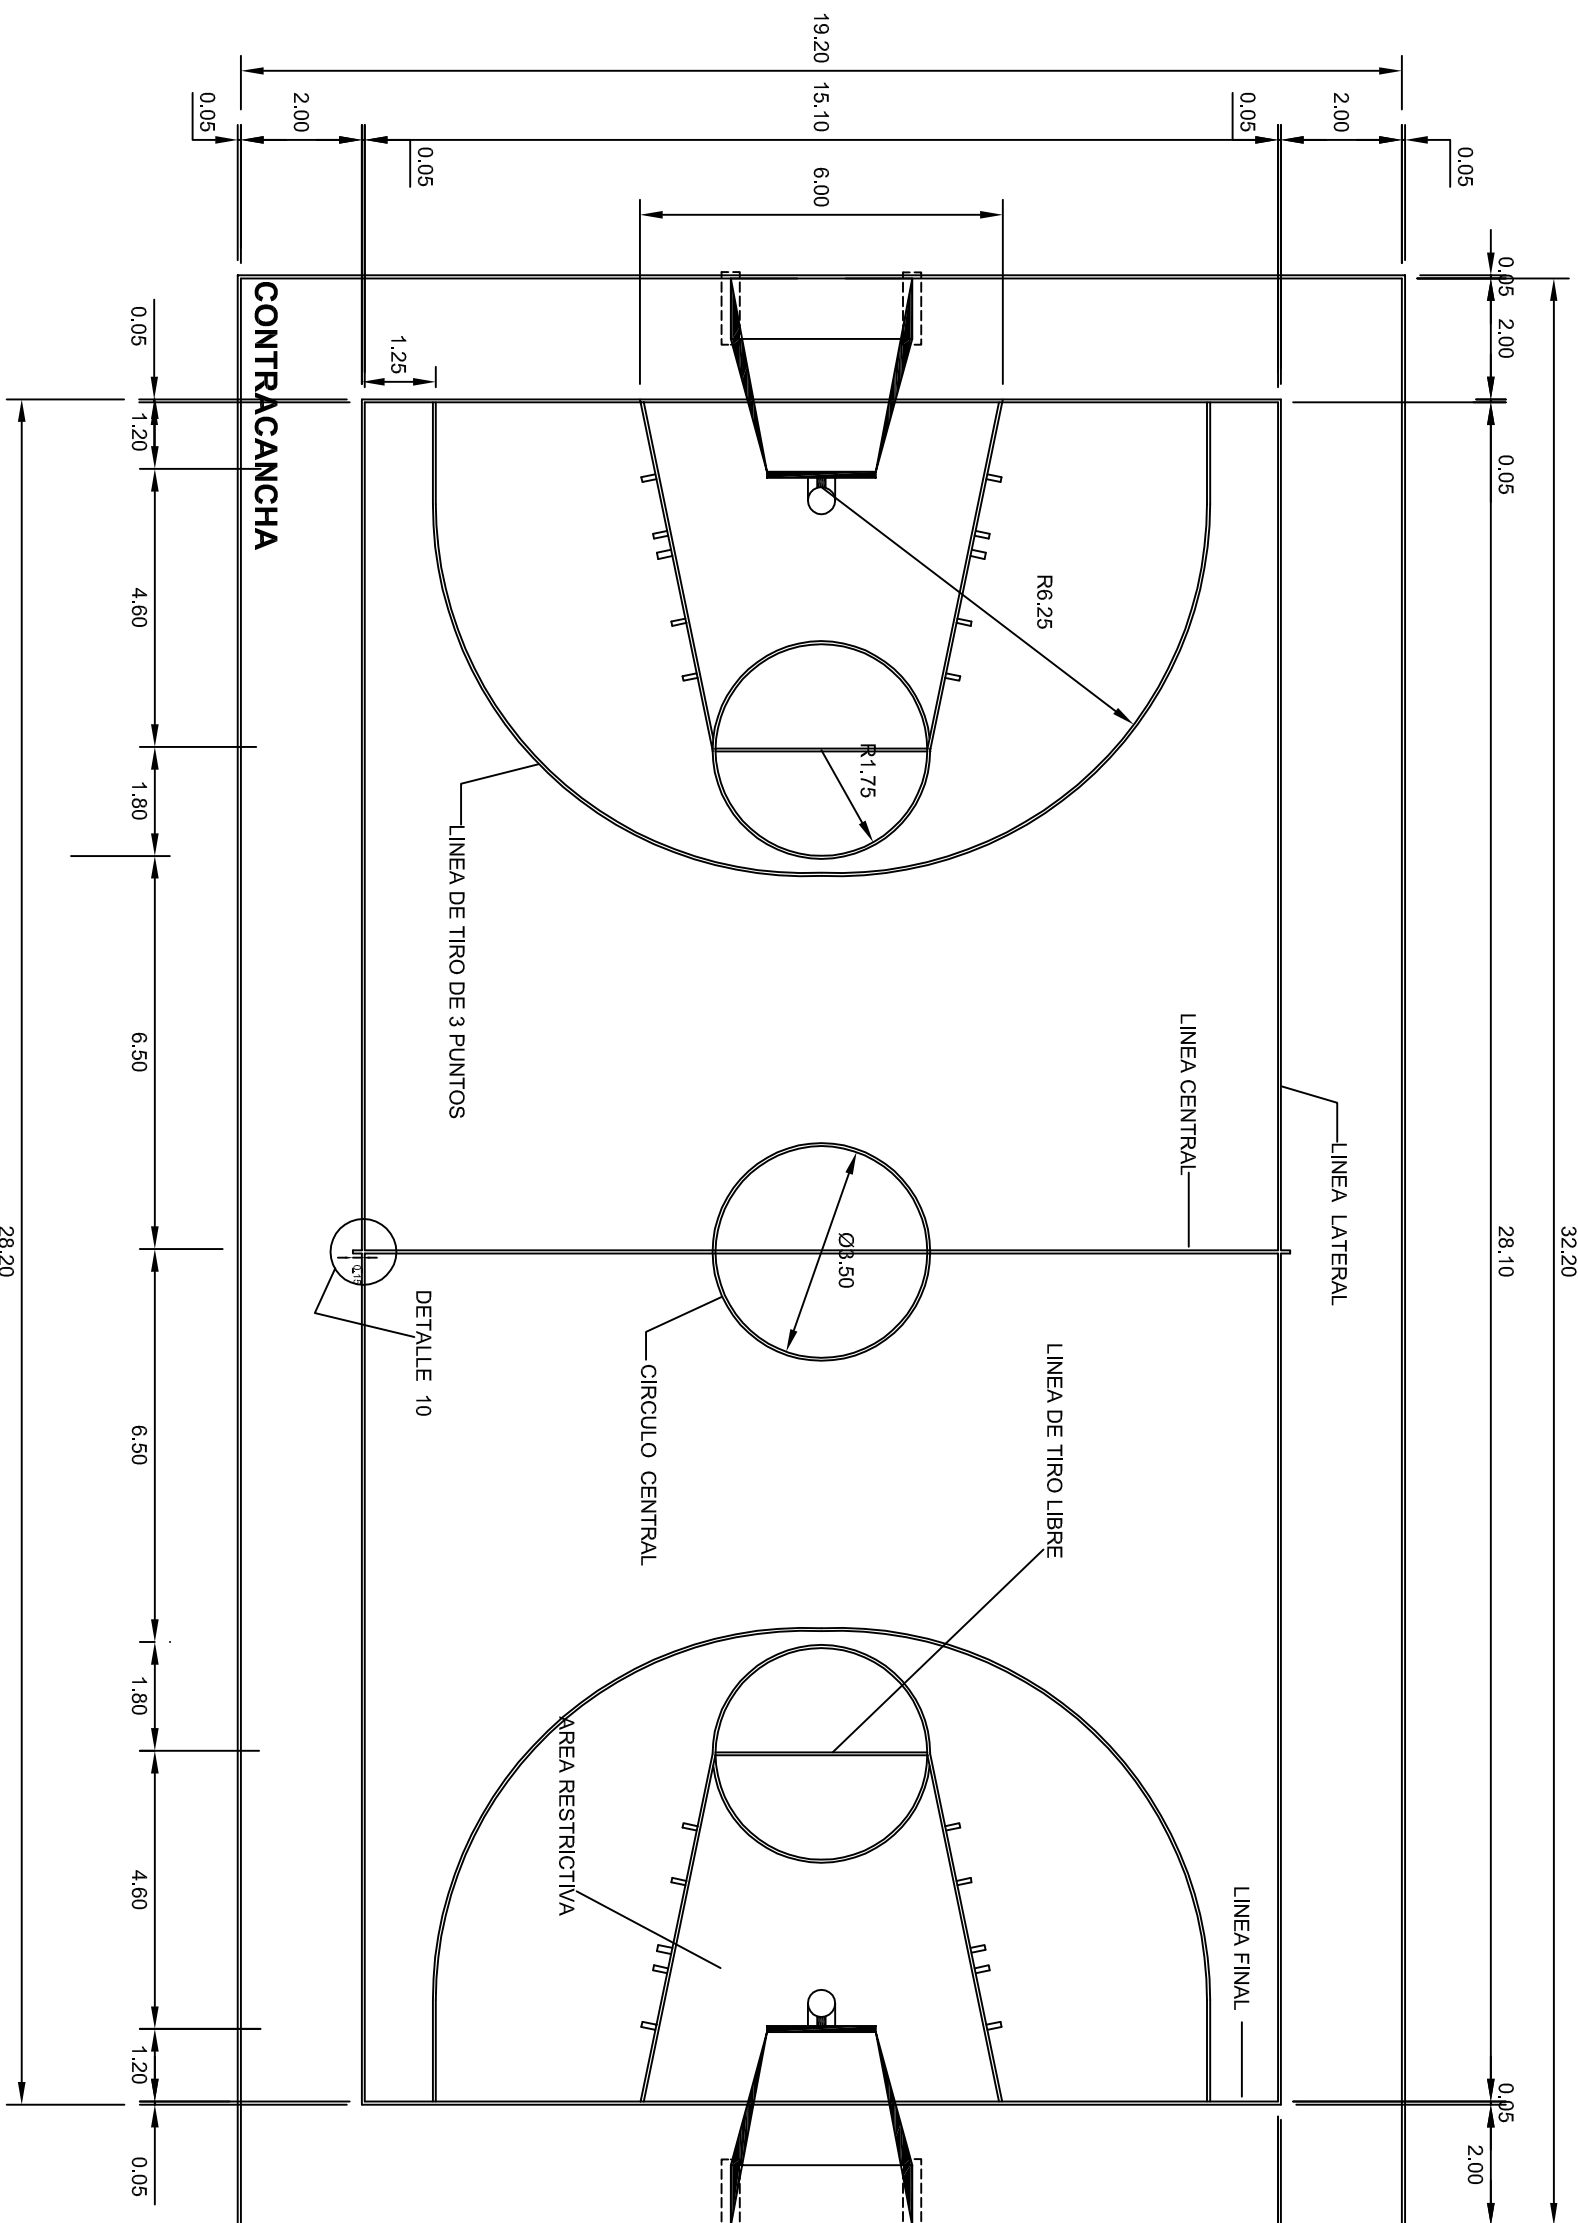


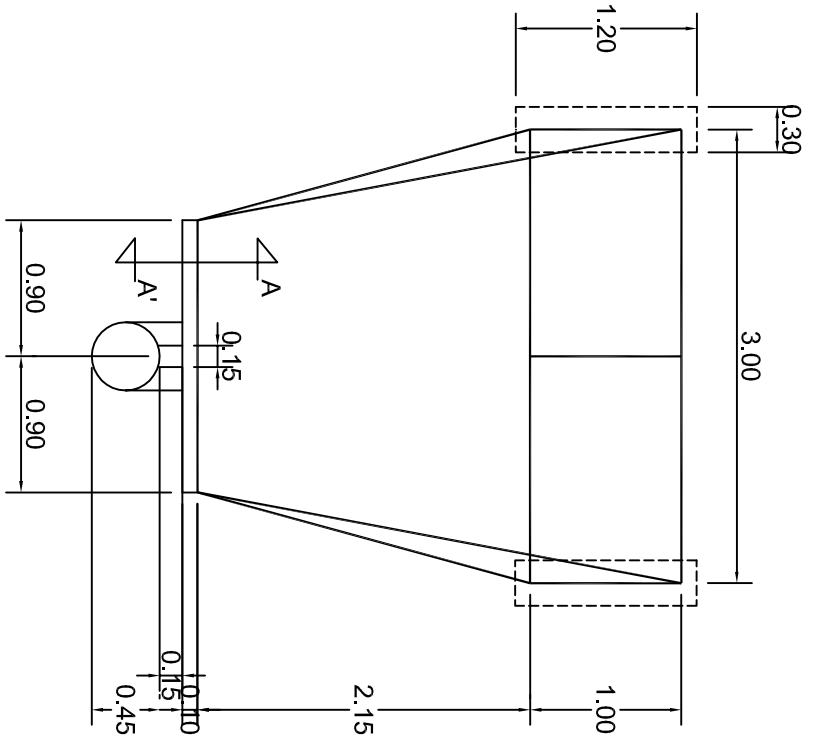
	
<p>2022-2028</p>	
<p>INSTITUTO OAXAQUEÑO CONSTRUCTOR DE INFRAESTRUCTURA EDUCATIVA</p>	
<p>DIRECTOR GENERAL: LIC. EMMANUEL ALEJANDRO LOPEZ JARQUIN.</p>	
<p>PLANON°: OE - 017-1</p>	
<p>DPLA.40.58</p>	
<p>TÍTULO: ARQ. MA. ERIQUILA ESTRUCTURA</p>	
<p>FECHA: JUNIO - 2024</p>	
<p>ESCALA: ACOT. 1 INDICADA CM.</p>	
<p>NIVEL : C E C Y T E N° 02.</p>	
<p>LOCALIDAD: SAN JUAN BTA. CUICATLAN.</p>	
<p>MUNICIPIO: SAN JUAN BTA. CUICATLAN.</p>	
<p>DISTRITO: CUICATLAN.</p>	
<p>REGION: SIERRA DE FLORES MAGON.</p>	
<p>PROYECTO: CANCHA DE USOS MULTIPLES</p>	<p>TIPO DE PLANO: CANCHA DE BASQUETEBOL</p>

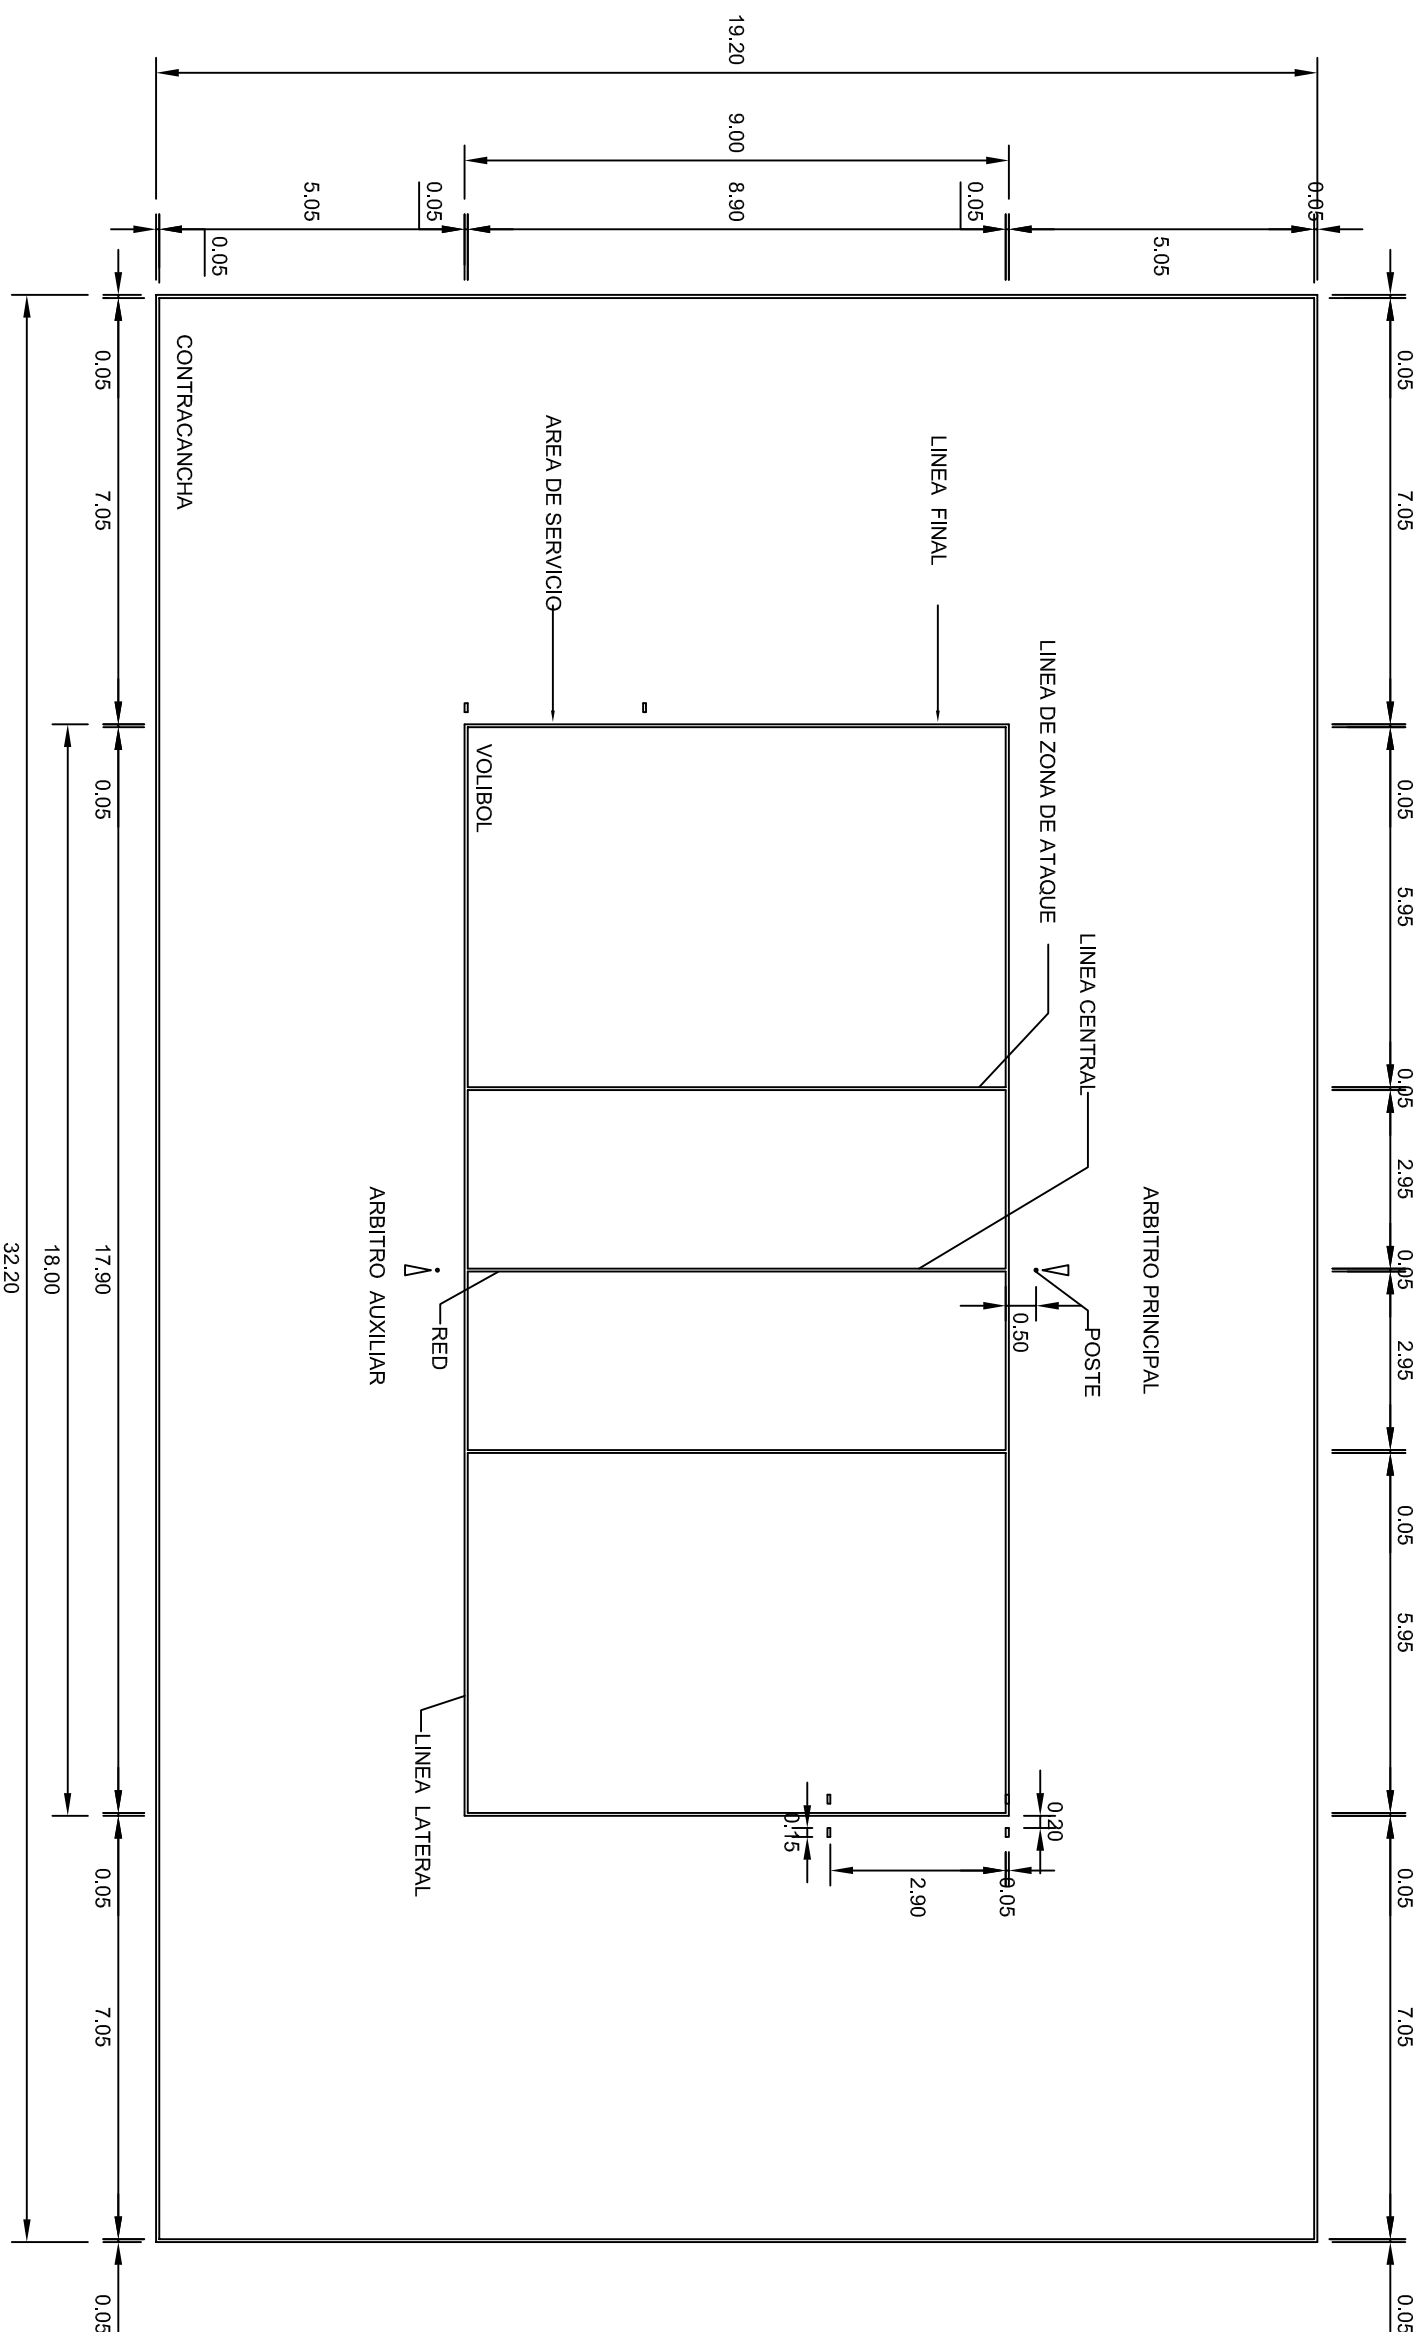


VOLIBOL

esc. 1 - 125


																			
INSTITUTO OAXAQUEÑO CONSTRUCTOR DE INFRAESTRUCTURA EDUCATIVA																			
2022-2028																			
DIRECTOR GENERAL: LIC. EMMANUEL ALEJANDRO LOPEZ JARQUIN.																			
NIVEL : C E C Y T E N°. 02. LOCALIDAD: SAN JUAN BTA. CUICATLAN. MUNICIPIO: SAN JUAN BTA. CUICATLAN. DISTRITO: CUICATLAN. REGION: SIERRA DE FLORES MAGON.																			
PROYECTO: CANCHA DE USOS MULTIPLES	TIPO DE PLANO: CANCHA DE VOLIBOL																		
<table border="1"><tr><td>PLANON°:</td><td>OE -017-2</td></tr><tr><td>DPLA.40.58</td><td></td></tr><tr><td>DIBUJO:</td><td>ARQ. MALEBIAMA</td></tr><tr><td>ACTO INALEBIAMA</td><td></td></tr><tr><td>ESTRUCTURA</td><td></td></tr><tr><td>FECHA:</td><td>JUNIO - 2024</td></tr><tr><td>ESCALA:</td><td></td></tr><tr><td>ACOT:</td><td></td></tr><tr><td>INDICADA</td><td>C/M.</td></tr></table>		PLANON°:	OE -017-2	DPLA.40.58		DIBUJO:	ARQ. MALEBIAMA	ACTO INALEBIAMA		ESTRUCTURA		FECHA:	JUNIO - 2024	ESCALA:		ACOT:		INDICADA	C/M.
PLANON°:	OE -017-2																		
DPLA.40.58																			
DIBUJO:	ARQ. MALEBIAMA																		
ACTO INALEBIAMA																			
ESTRUCTURA																			
FECHA:	JUNIO - 2024																		
ESCALA:																			
ACOT:																			
INDICADA	C/M.																		




PLANTA
ESC. 1 . 50

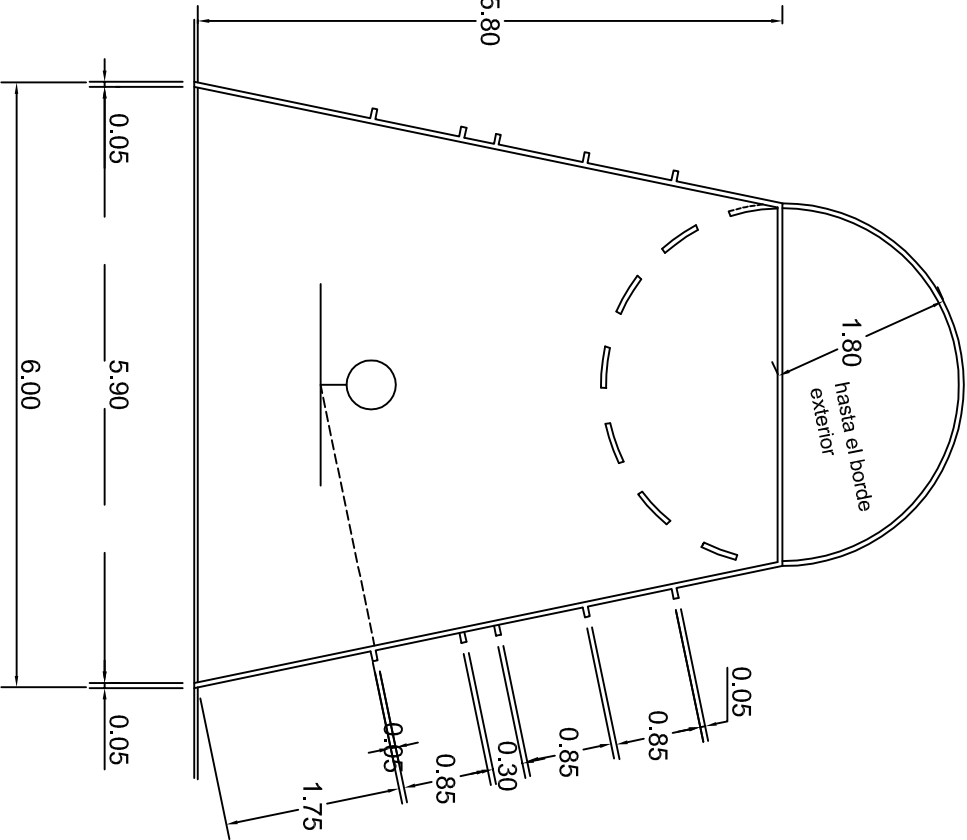

DETALLE AREA RESTRICTIVA
ESC. 1 . 75

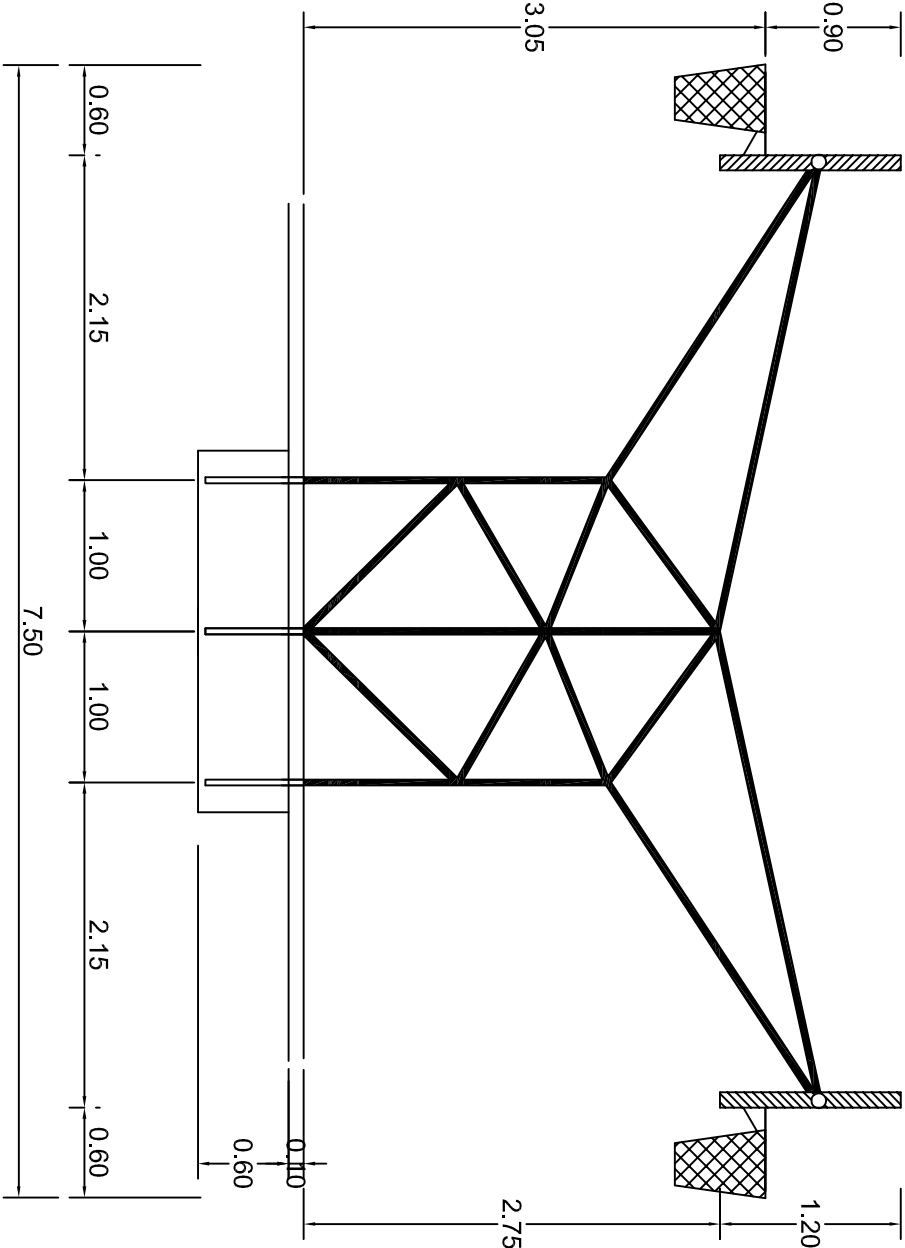


OPCION PORTERIA TABLERO DOBLE
ESC. 1 . 50

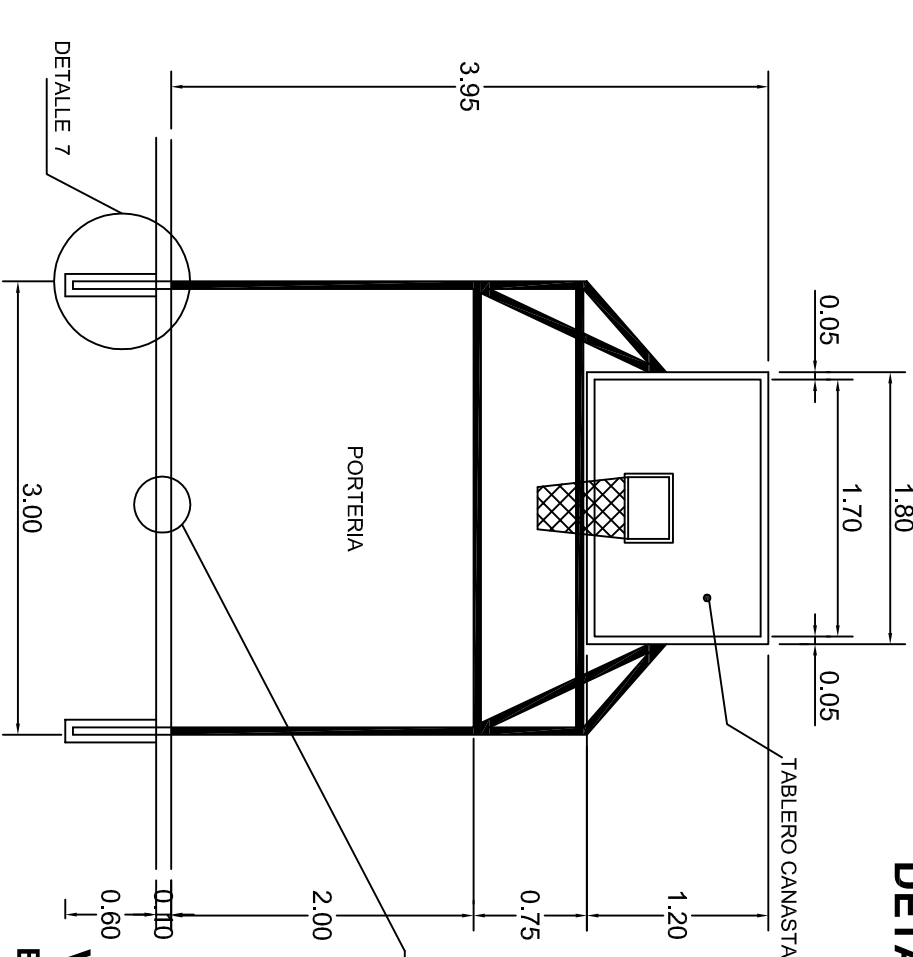


DETALLE 6


VISTA LATERAL
ESC. 1 . 50

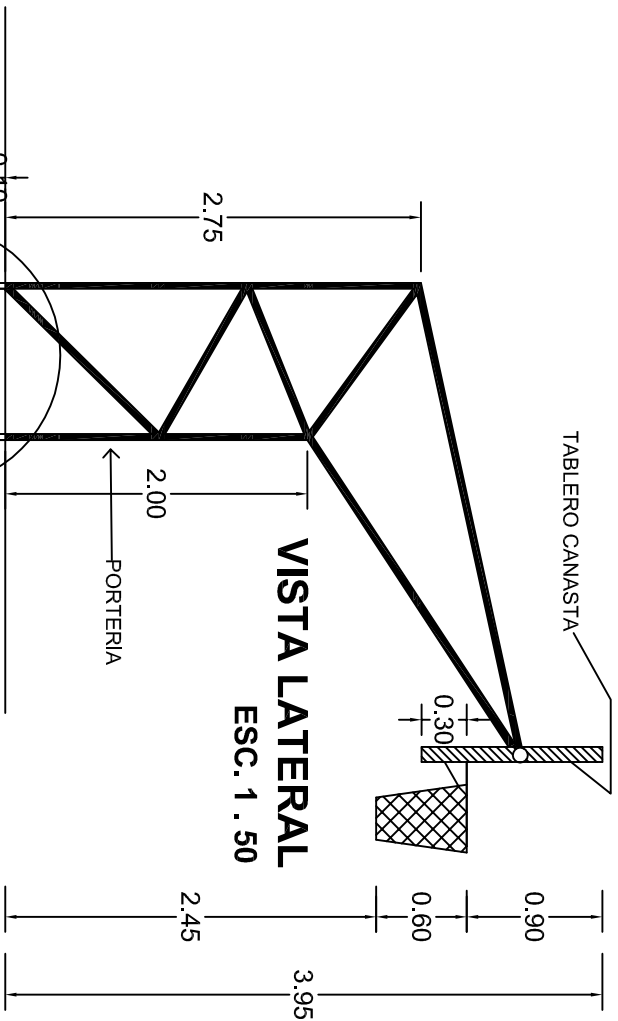

VISTA FRONTAL
ESC. 1 . 50

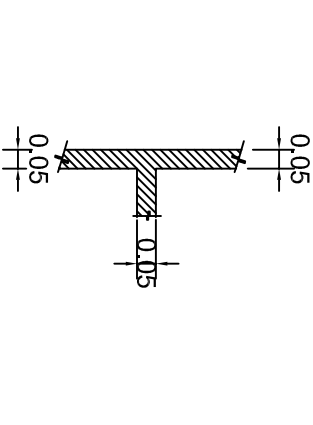

DETALLE DE LINEAS
ESC. 1 . 20



INSTITUTO OAXAQUEÑO
CONSTRUCTOR DE INFRAESTRUCTURA
EDUCATIVA

DIRECTOR GENERAL: LIC. EMMANUEL ALEJANDRO LOPEZ JARAQUIN.

NIVEL: C E C Y T E N.º 02.

LOCALIDAD: SAN JUAN BTA. CUICATLAN.

MUNICIPIO: SAN JUAN BTA. CUICATLAN.

DISTRITO: CUICATLAN.

REGION: SIERRA DE FLORES MAGON.

PROYECTO: CANCHA DE USOS MULTIPLES

PLANO N.º: OE - 017-3

DPLA 40.58




DIBUJO: ARO. MAE.BIELMA

ESTRUCTURA

FECHA: JUNIO - 2024

ESCALA: 1:50

INDICADA: CM.

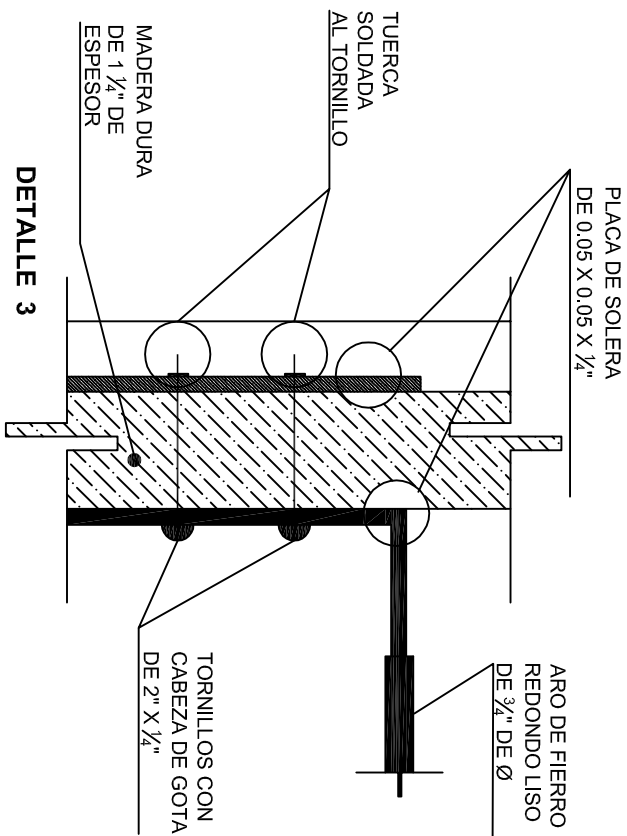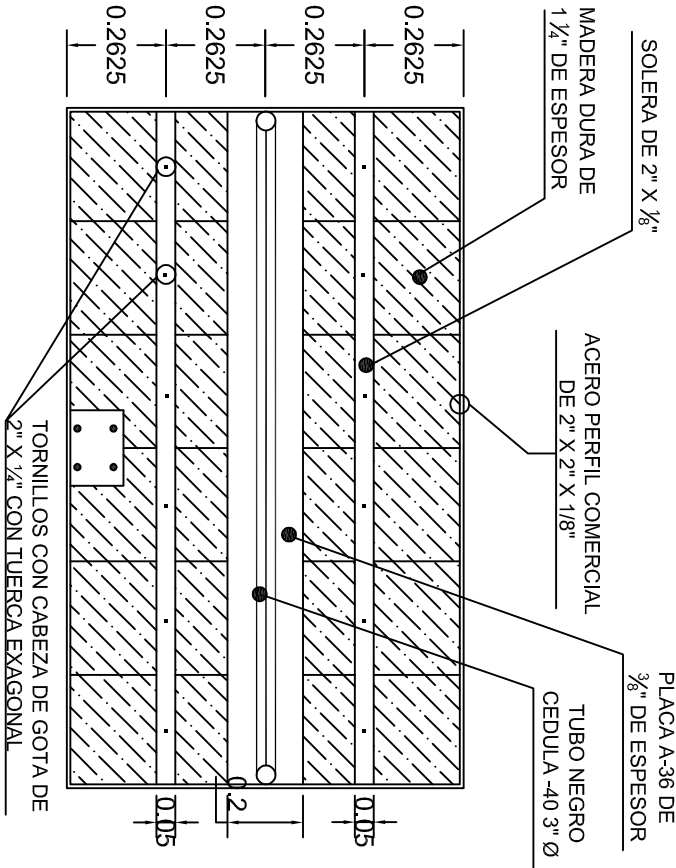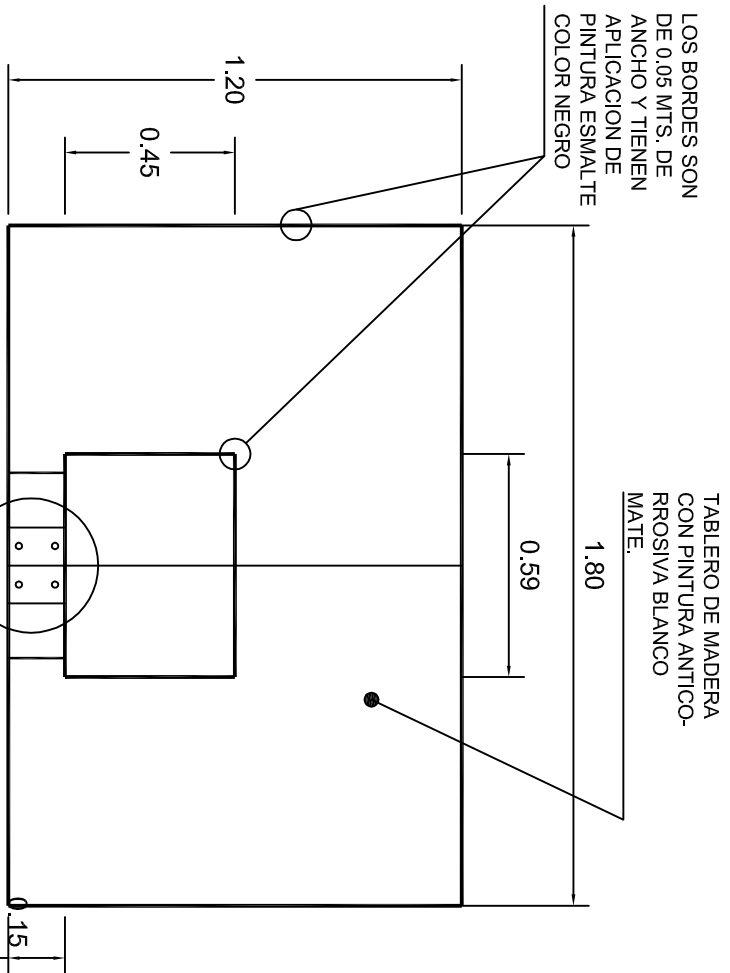


ALZADO FRONTAL


ALZADO POSTERIOR

DETALLE 3



DETALLE 5

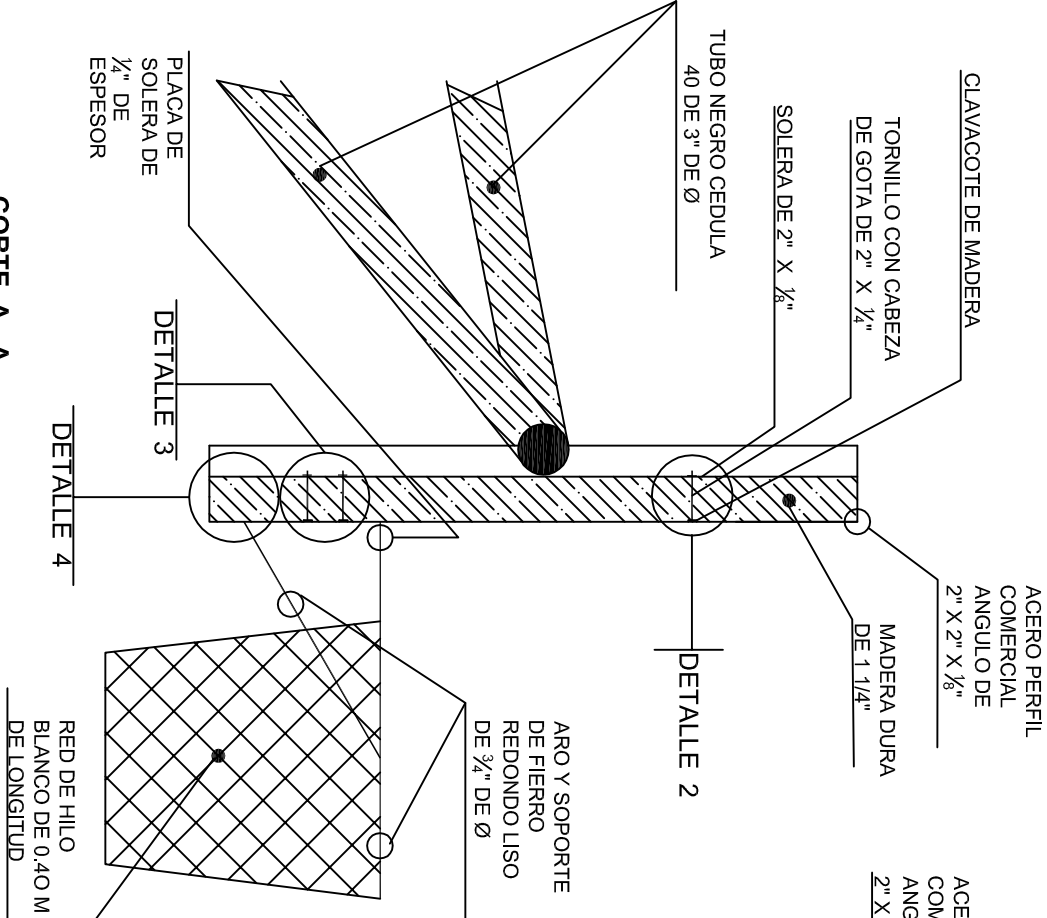

CORTE A-A

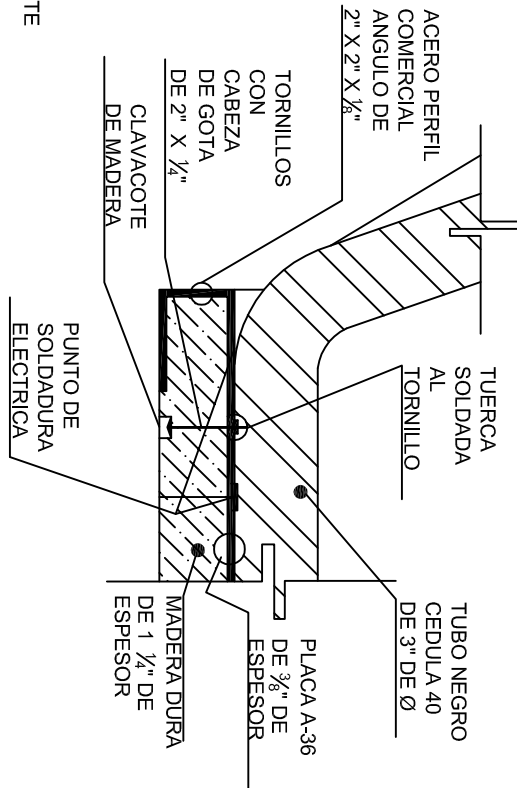

DETALLE 2

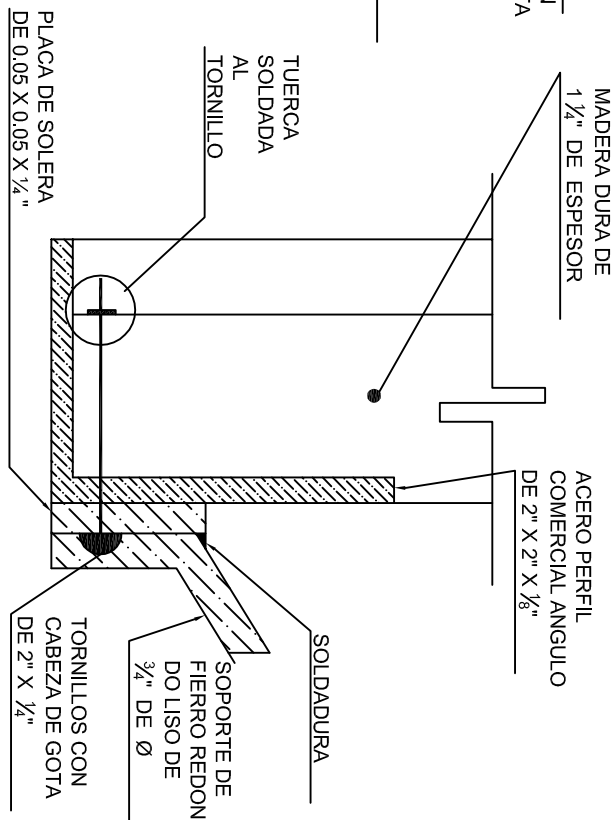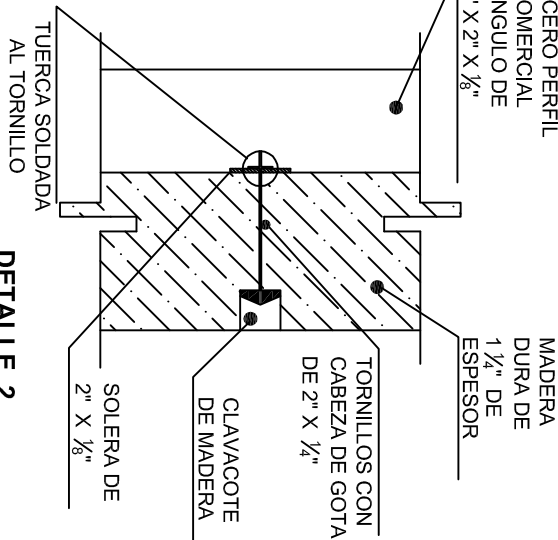


DETALLE 4

INSTITUTO OAXAQUEÑO
CONSTRUCTOR DE INFRAESTRUCTURA
EDUCATIVA


2022-2028

DIRECTOR GENERAL: LIC. EMMANUEL ALEJANDRO LOPEZ JARAQUIN.


NIVEL:	C E C Y T E N° 02.	PLANO 15"
LOCALIDAD:	SAN JUAN BTA. CUICATLAN.	OE - 017-4
MUNICIPIO:	SAN JUAN BTA. CUICATLAN.	DPLA 40.58
DISTRITO:	CUICATLAN.	DIBUJO: ARO, M.A.E.BIELMA
REGION:	SIERRA DE FLORES MAGON.	ESTRUCTURA
PROYECTO:	CANCHA DE USOS MULTIPLES	FECHA: JUNIO - 2024
	TIPO DE PLANO:	ESCALA: 1:500
	DETALLES DE TABLERO	INDICADA: CM.

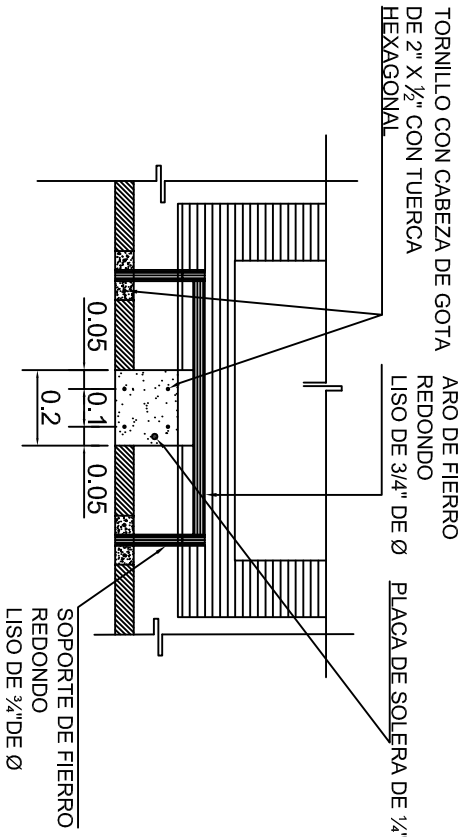



DETALLE 5

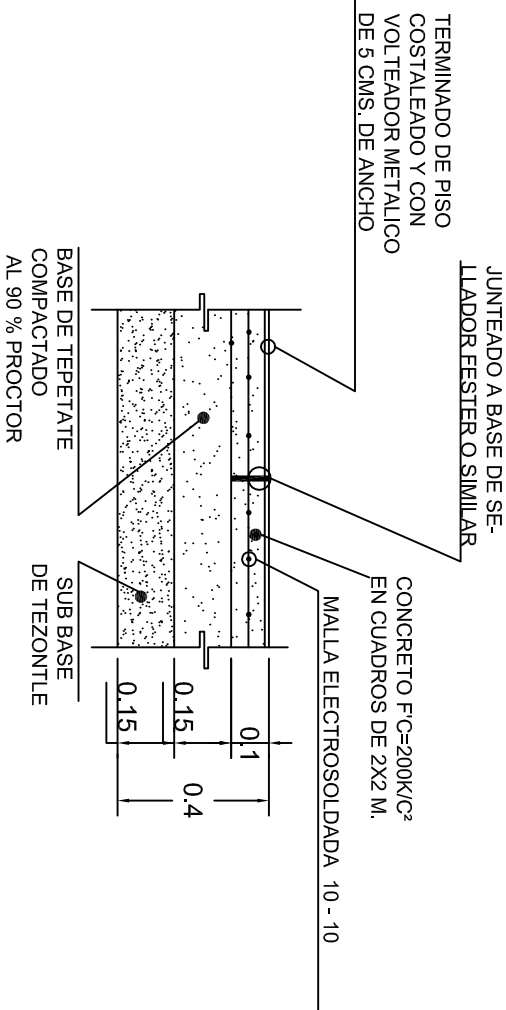


DETALLE 6

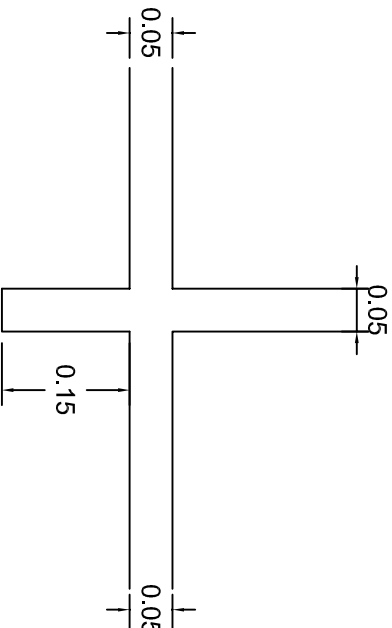

LINEAS DE CANCHA
DETALLE 10

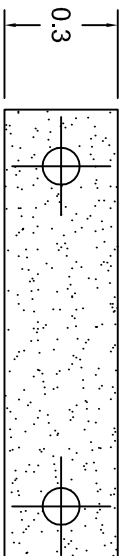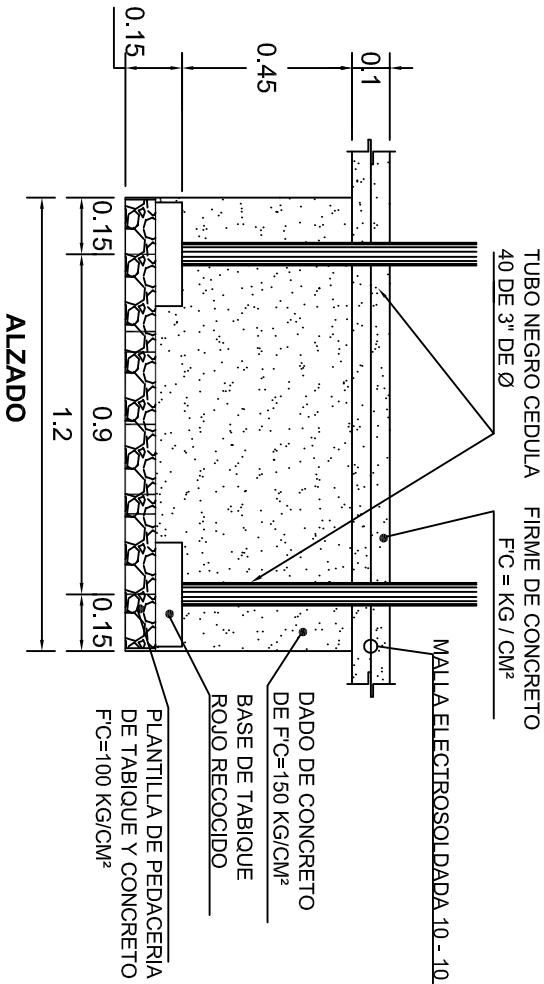

DETALLE 8

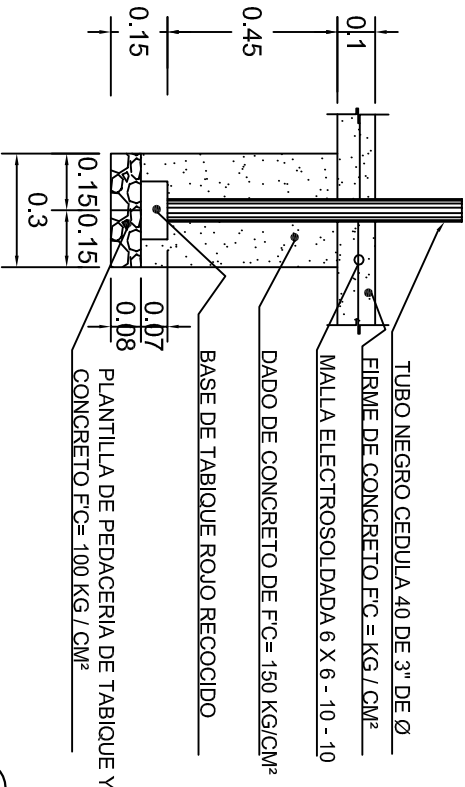

ALZADO

DETALLE 7



2022-2028

DIRECTOR GENERAL: LIC. EMMANUEL ALEJANDRO LOPEZ JARAQUIN.

NIVEL: C E C Y T E N° 02.

LOCALIDAD: SAN JUAN BTA. CUICATLAN.

MUNICIPIO: SAN JUAN BTA. CUICATLAN.

DISTRITO: CUICATLAN.

REGION: SIERRA DE FLORES MAGON.

PROYECTO: CANCHA DE USOS MULTIPLE

TIPO DE PLANO: DETALLES DE TABLERO

PLANO N°: OE - 017-5

DPLA.40.58





DIBUJO: ARO. MAE.BIELMA

ESTRUCTURA


FECHA: JUNIO - 2024

ESCALA: 1:500

INDICADA: CM.

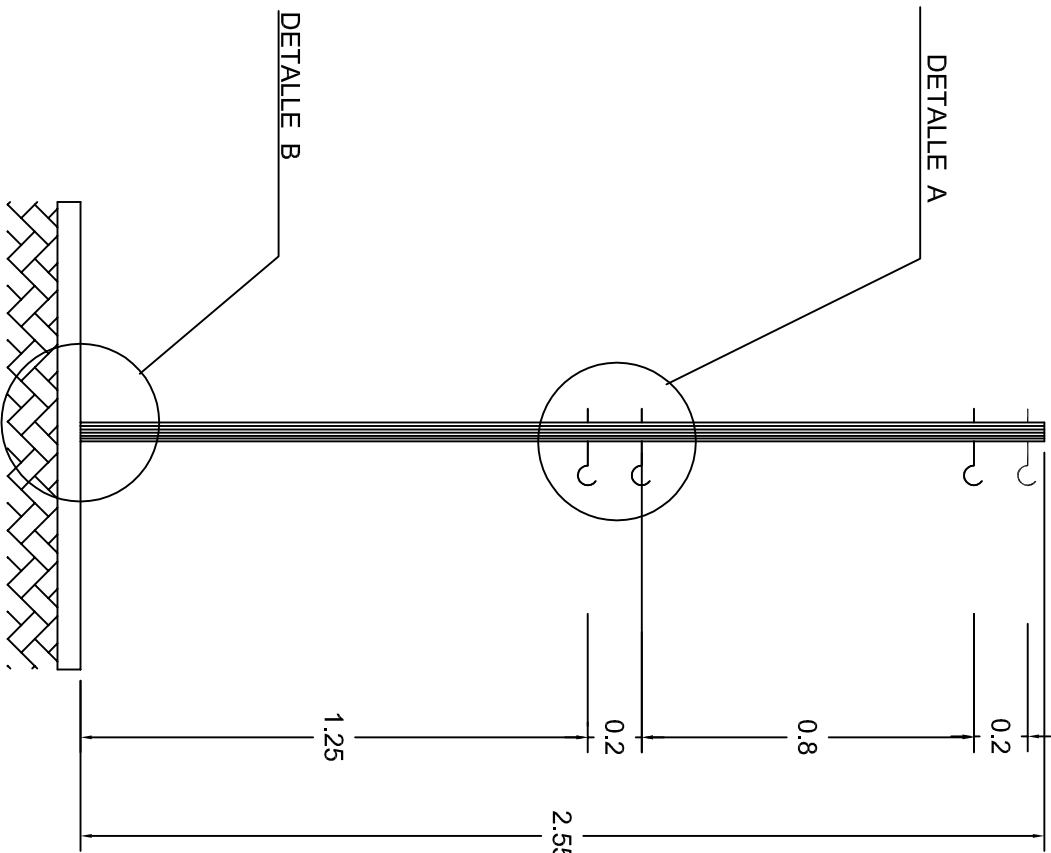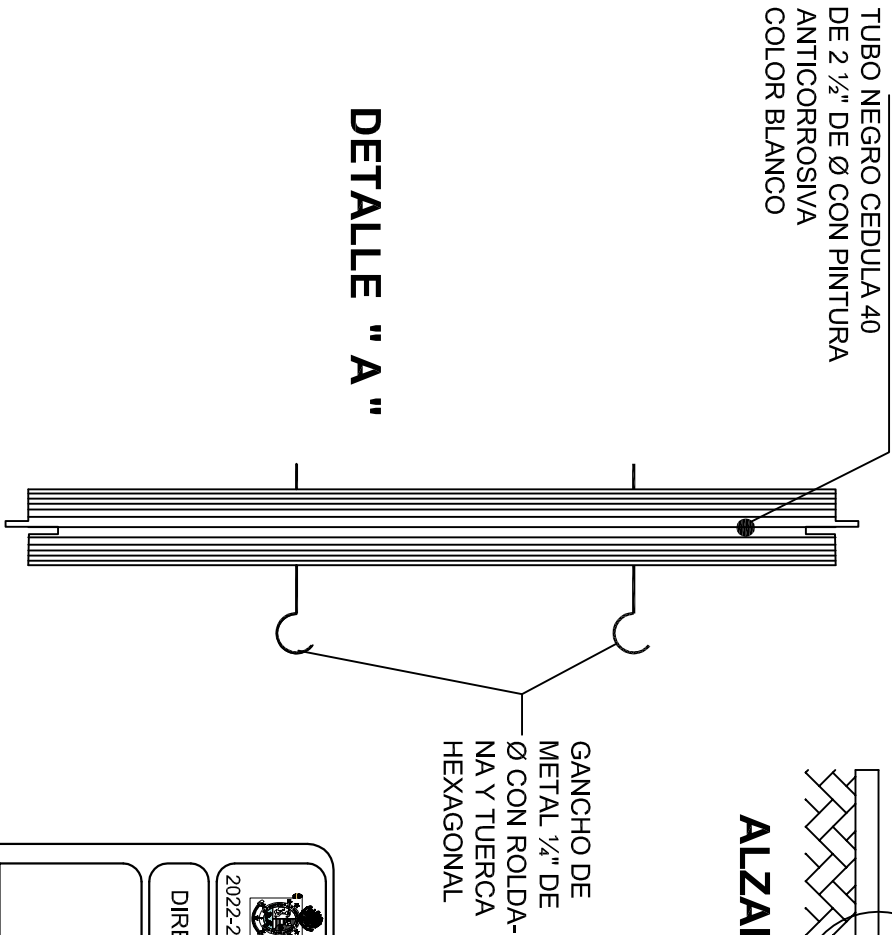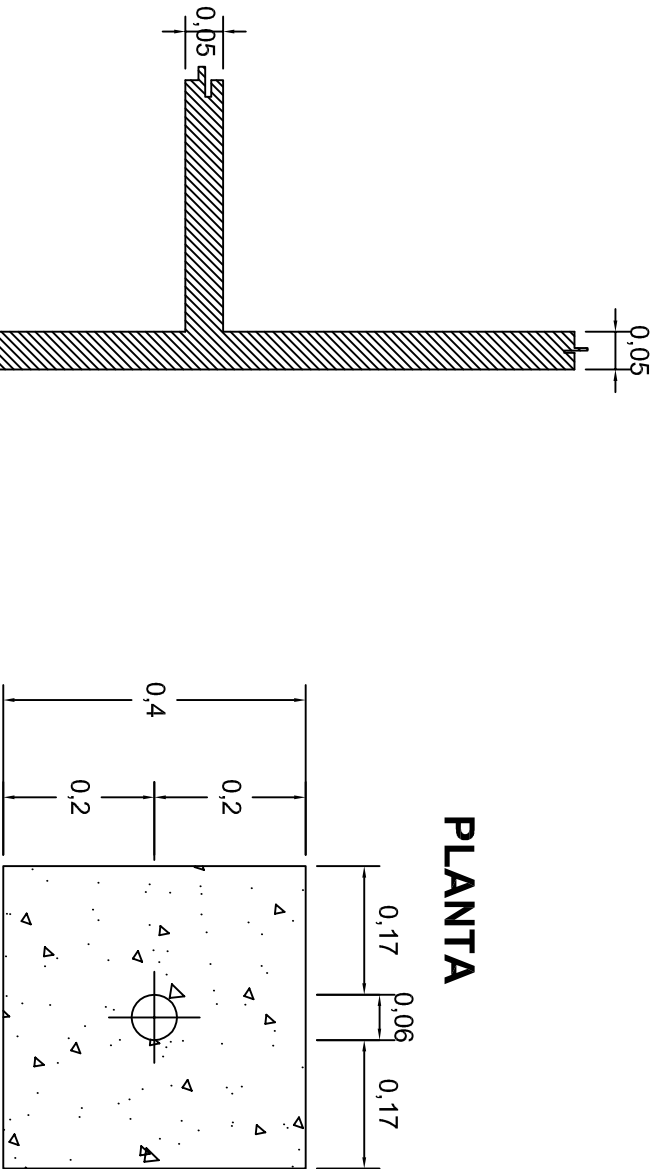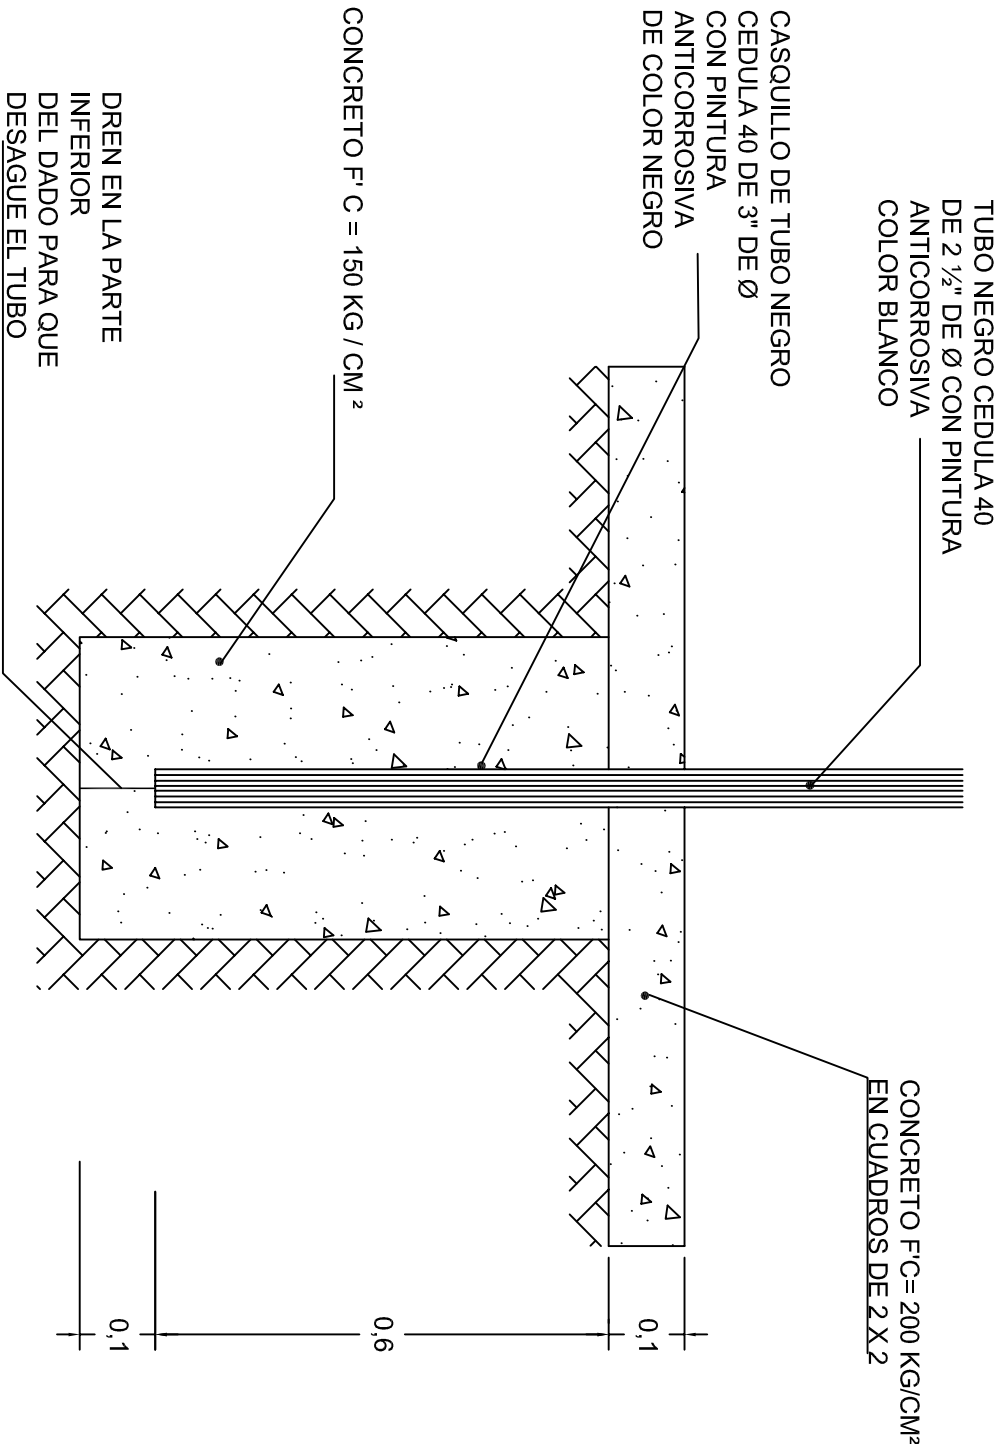

LINEAS DE CANCHA



INSTITUTO OAXAQUEÑO
CONSTRUCTOR DE INFRAESTRUCTURA
EDUCATIVA

2022-2028

DIRECTOR GENERAL: LIC. EMMANUEL ALEJANDRO LOPEZ JARAQUIN.

NIVEL: C E C Y T E N.º 02.

LOCALIDAD: SAN JUAN BTA. CUICATLAN.

MUNICIPIO: SAN JUAN BTA. CUICATLAN.

DISTRITO: CUICATLAN.

REGION: SIERRA DE FLORES MAGON.

PROYECTO: CANCHA DE USOS MULTIPLES

TIPO DE PLANO: DETALLES DE POSTE

PLANO N.º: OE - 017-6

DPLA. 40.58

DIBUJO: ARO. MAE.BIELMA

ESTRUCTURA

FECHA: JUNIO - 2024

ESCALA: ACOT: INDICADA CM.