

PLANTA DE CONJUNTO

esc. 1 - 125



2022-2028



DIRECTOR GENERAL: LIC. EMMANUEL ALEJANDRO LOPEZ JARAQUIN.



INSTITUTO OAXAQUEÑO
CONSTRUCTOR DE INFRAESTRUCTURA
EDUCATIVA




NIVEL:	ESC. PRIM. " NIÑOS HEROES " .
LOCALIDAD:	SAN JOSE CIENEGUILLA.
MUNICIPIO:	SAN SEBASTIAN OCOTLAN.
DISTRITO:	MAHUATLAN.
REGION:	SIERRA SUR.
PROYECTO:	CANCHA DE USOS MULTIPLES

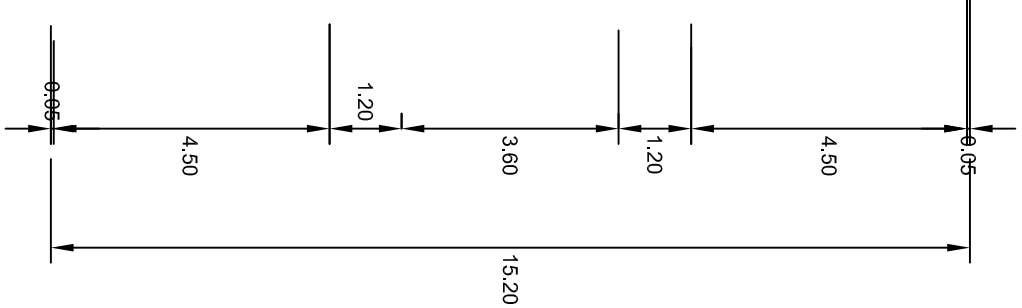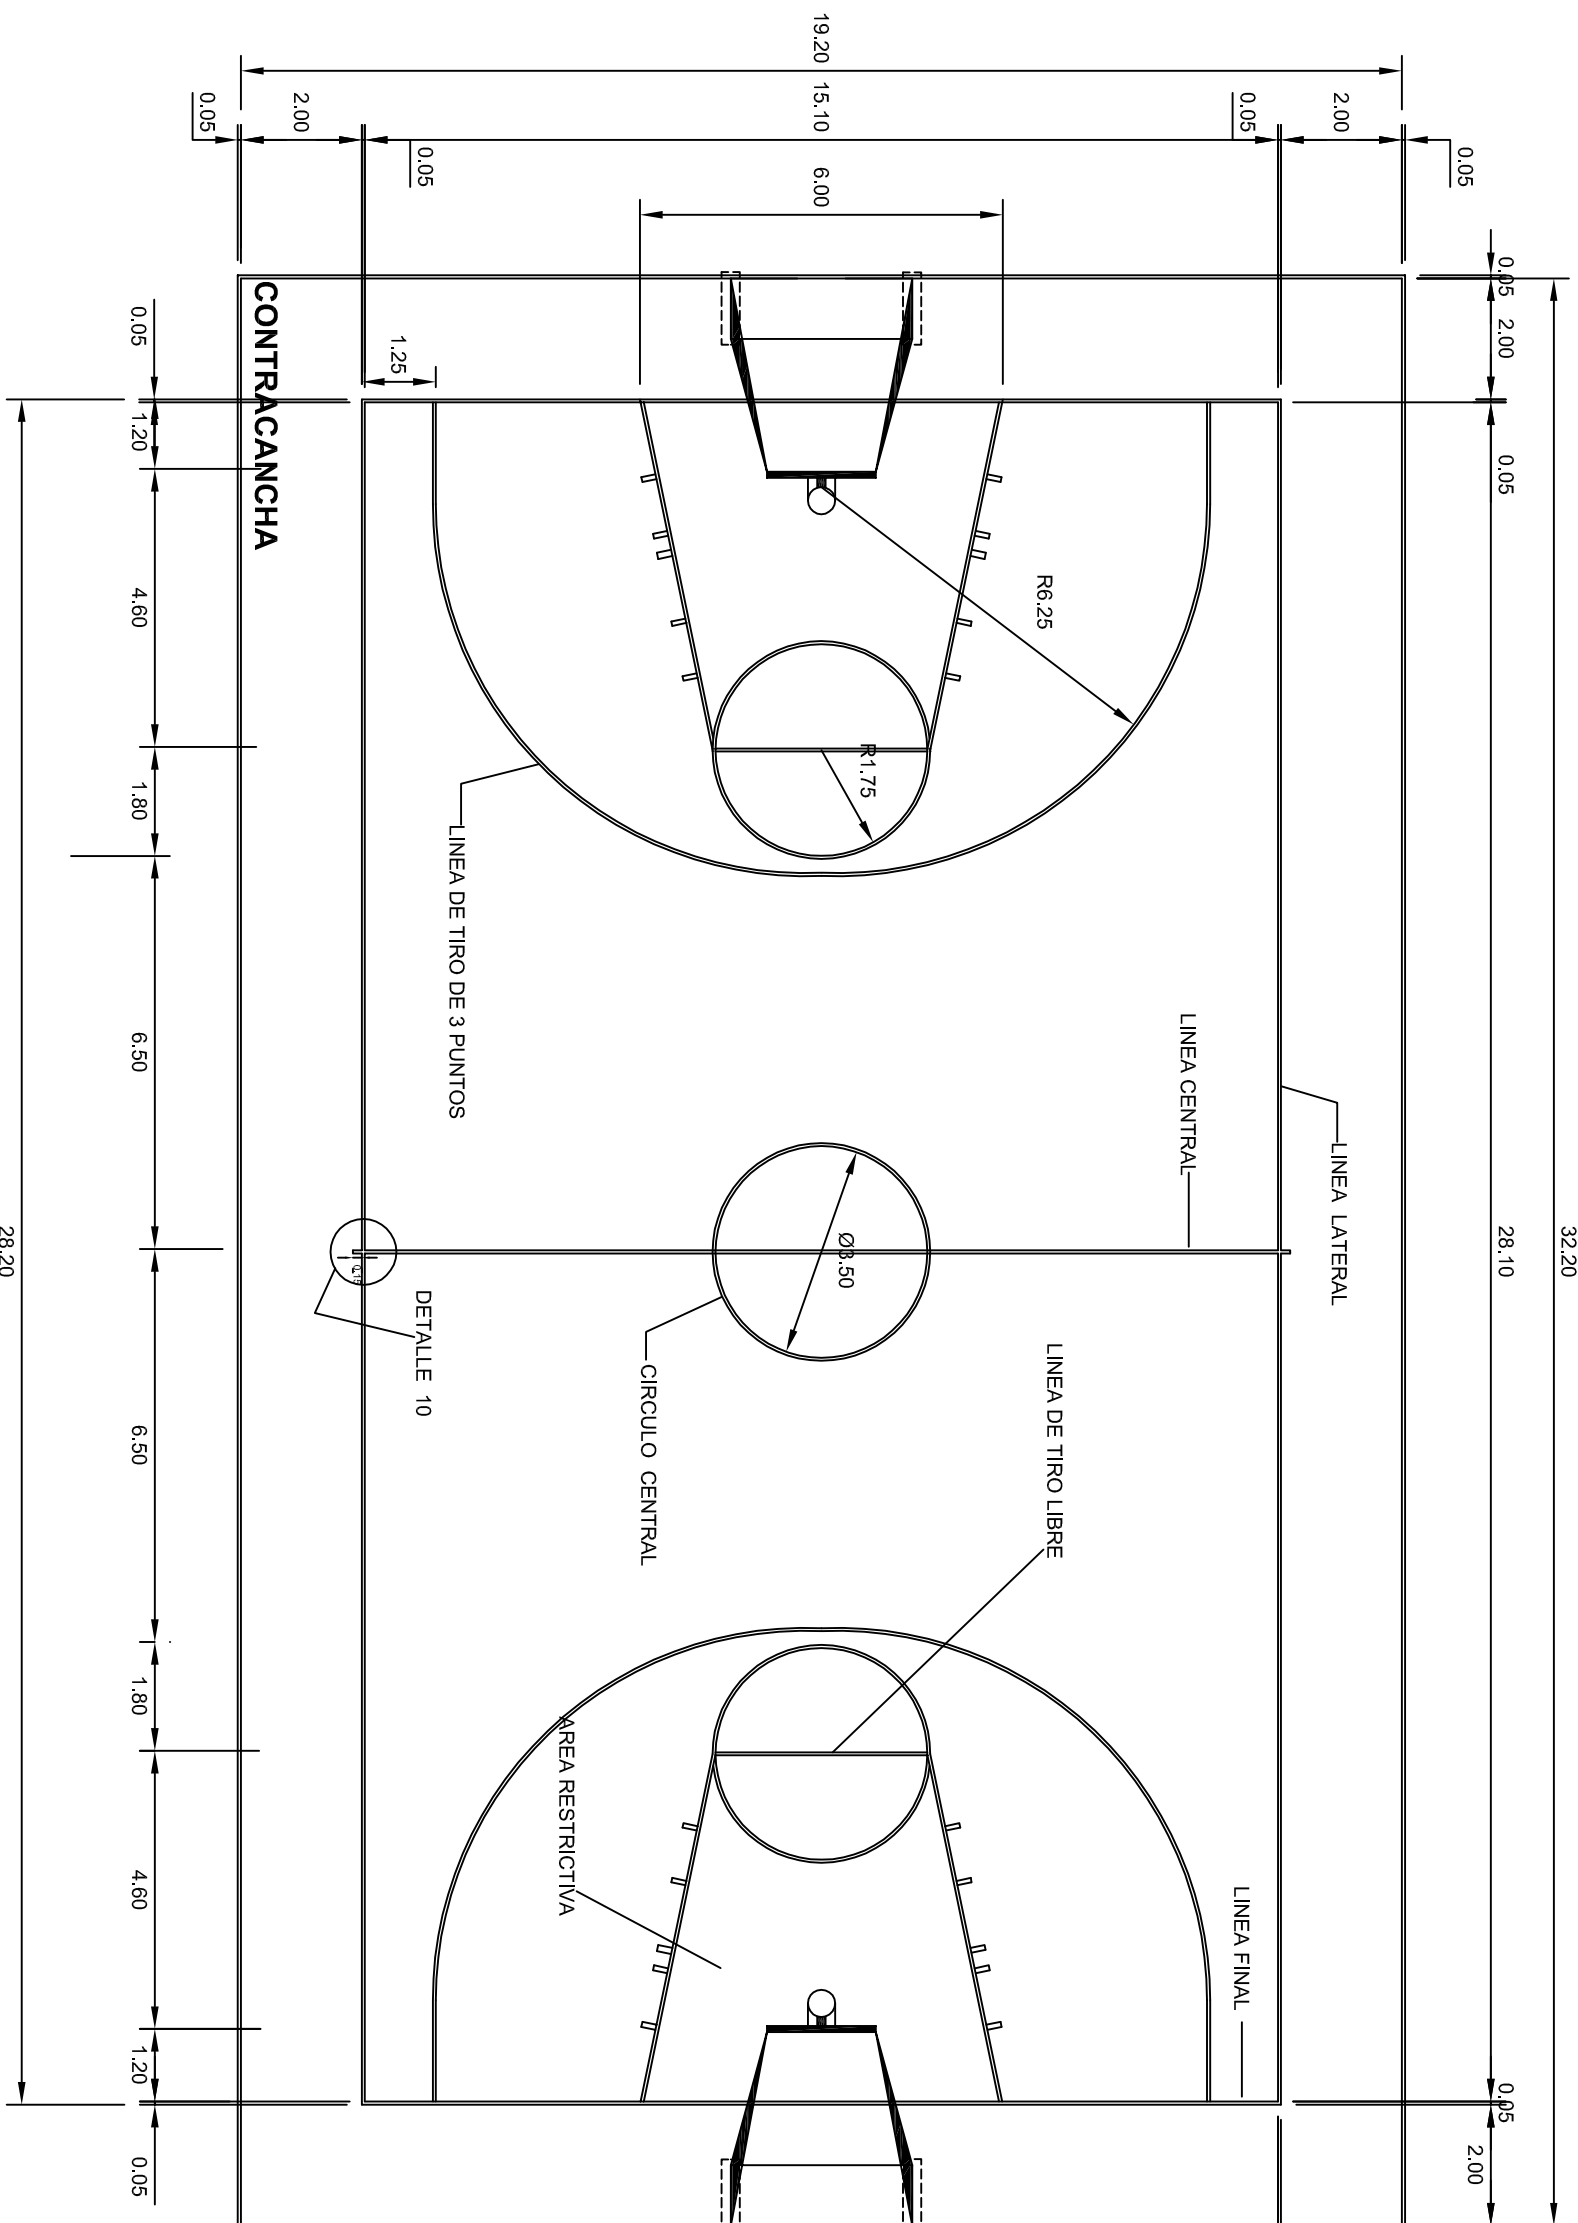PLANO N°:	OE - 017
DPLA:	40.58
DIBUJO:	ARO. M.A.E.BIELMA
ESTRUCTURA	
FECHA:	SEPTIEMBRE - 2024
ESCALA:	ACOT:
INDICADA:	CM.



 <p>2022-2028</p> <p>INSTITUTO OAXAQUEÑO CONSTRUCTOR DE INFRAESTRUCTURA EDUCATIVA</p> 		<p>DIRECTOR GENERAL: LIC. EMMANUEL ALEJANDRO LOPEZ JARQUIN.</p>
<p>NIVEL: ESC. PRIM. " NIÑOS HEROES " .</p> <p>LOCALIDAD: SAN JOSE CIENEGUILLA.</p> <p>MUNICIPIO: SAN SEBASTIAN OCOTLAN.</p> <p>DISTRITO: MAHUATLAN.</p> <p>REGION: SIERRA SUR.</p>	<p>PLANON°: OE - 017-1</p> <p>DPLA.40.58</p> <p>TITULO: ARO. M.A. ERIEJUA</p> <p>ESTRUCTURA</p> <p>FECHA: SEPTIEMBRE - 2024</p> <p>ESCALA: ACOIT</p> <p>INDICADA: CM.</p>	<p>PROYECTO: CANCHA DE USOS MULTIPLES</p> <p>TIPO DE PLANO: CANCHA DE BASQUETBOL</p>

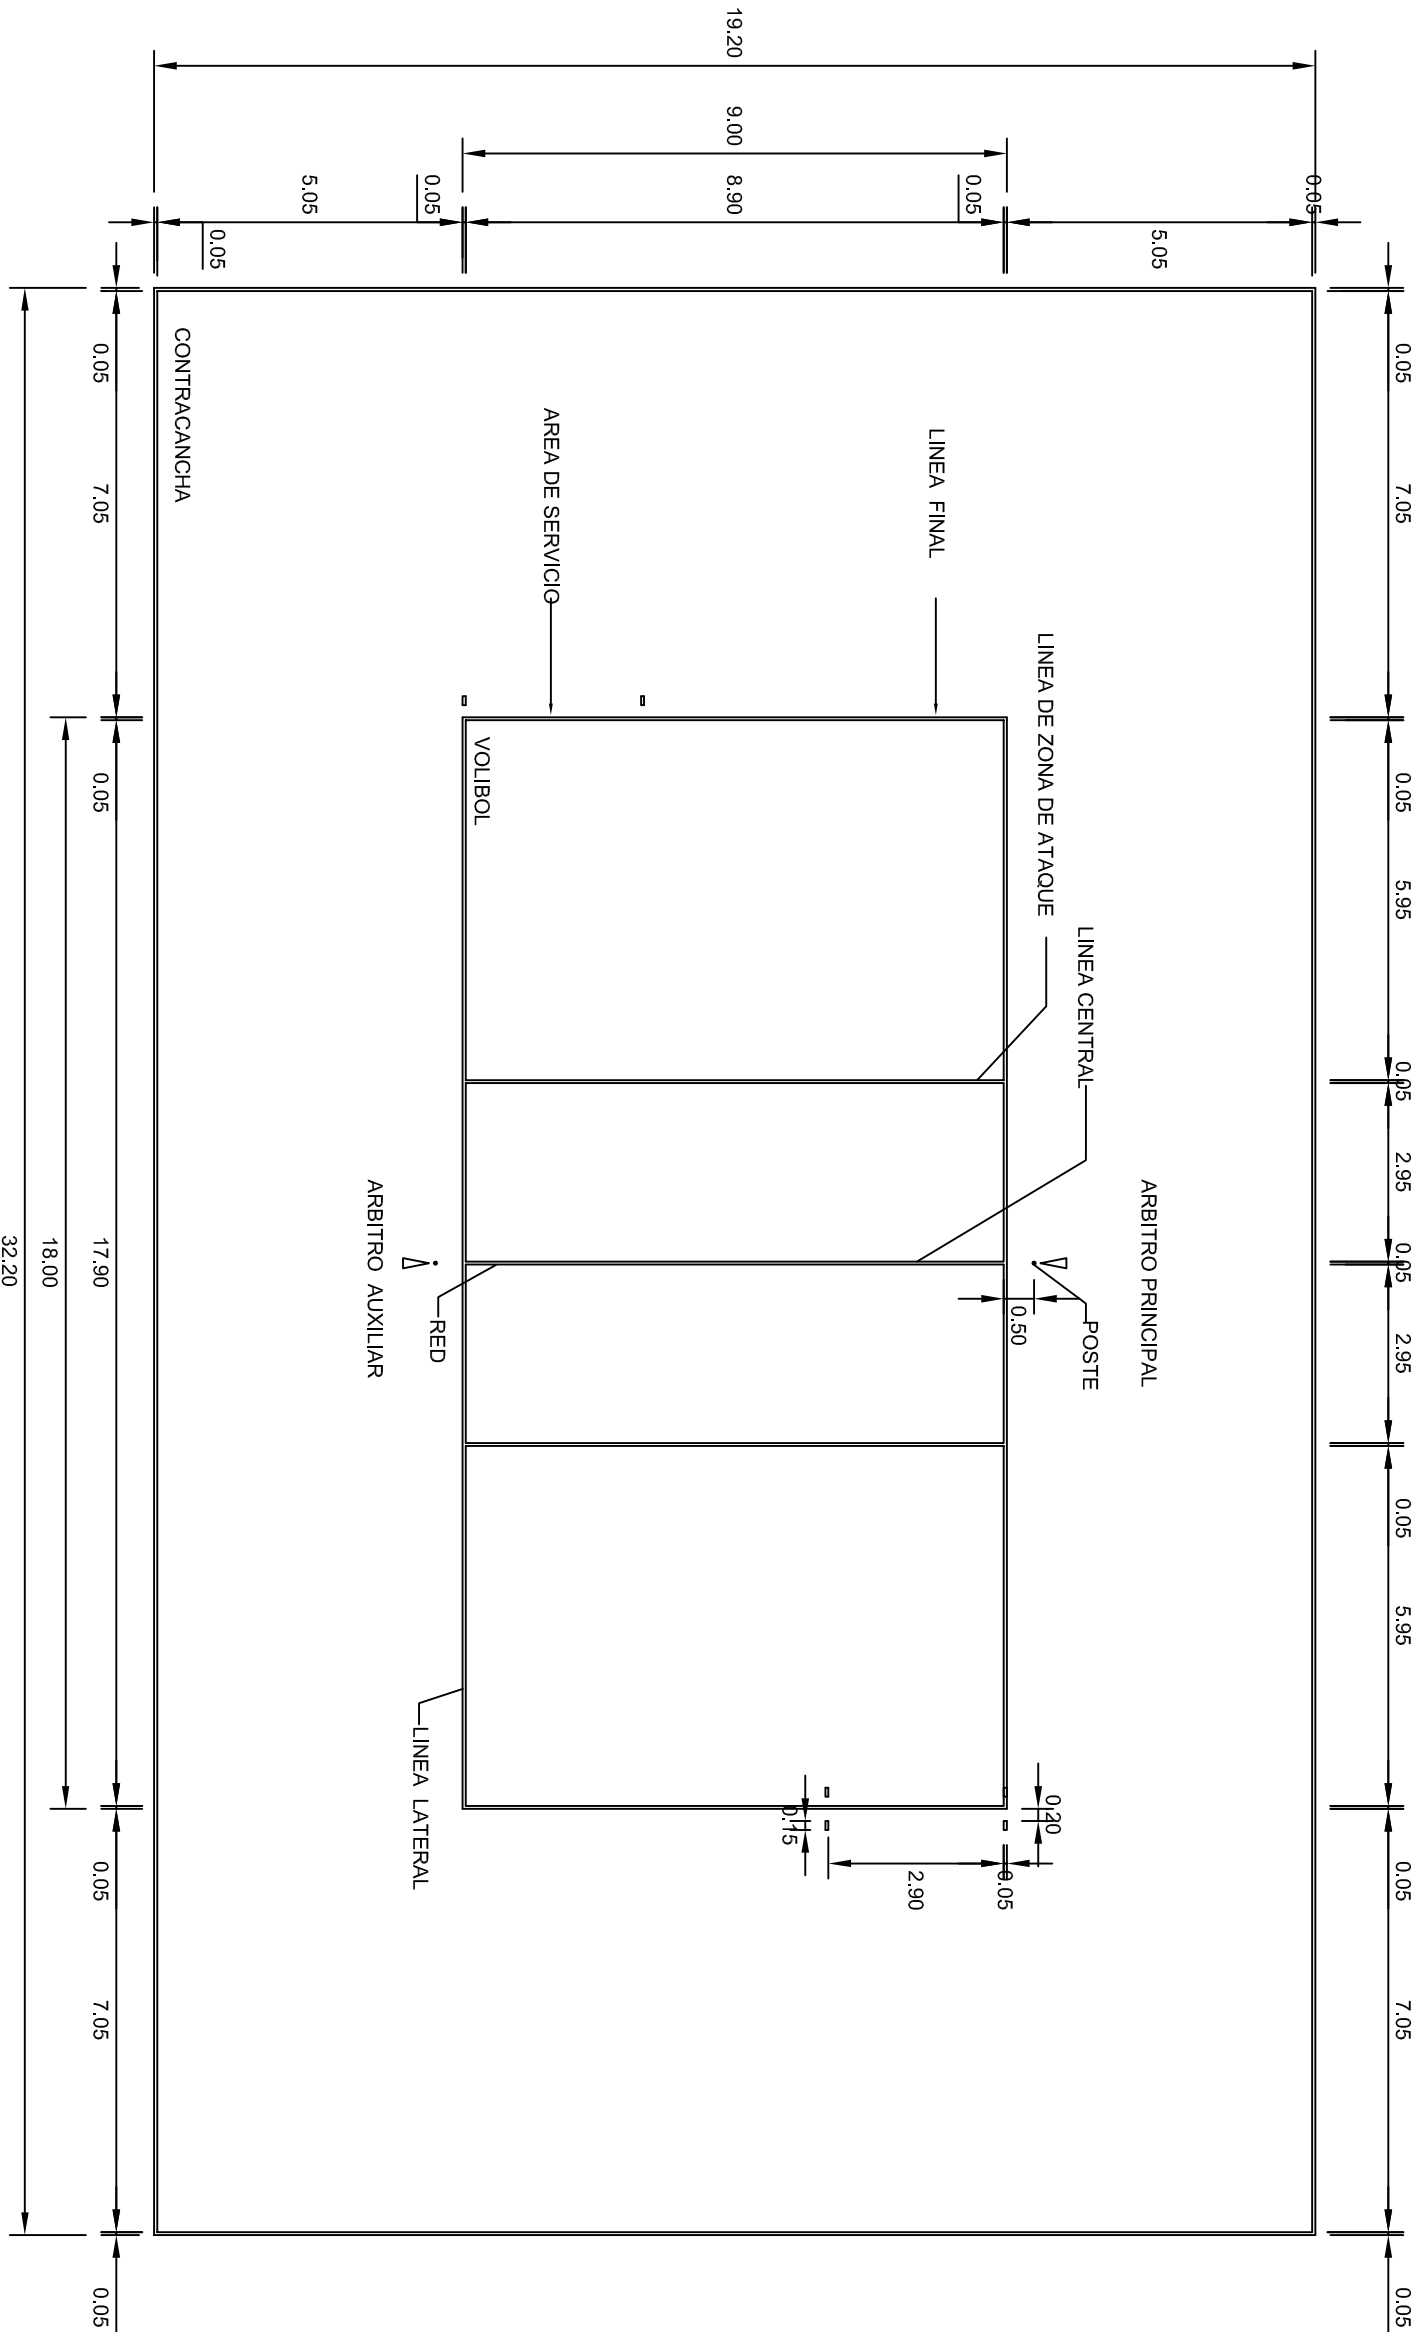

VOLIBOL

esc. 1 - 125



2022-2028

INSTITUTO OAXAQUEÑO
CONSTRUCTOR DE INFRAESTRUCTURA
EDUCATIVA



DIRECTOR GENERAL: LIC. EMMANUEL ALEJANDRO LOPEZ JARAQUIN.

NIVEL: ESC. PRIM. " NIÑOS HEROES " .

LOCALIDAD: SAN JOSE CIENEGUILLA.

MUNICIPIO: SAN SEBASTIAN OCOTLAN.

DISTRITO: MIAHUATLAN.

REGION: SIERRA SUR.

PROYECTO: CANCHA DE USOS MULTIPLES

TIPO DE PLANO: CANCHA DE VOLIBOL

PLANO N°:
OE - 0172


DPLA.40.58

DIBUJO:
ARO. M.A.E. BIELMA


ESTRUCTURA

FECHA:
SEPTIEMBRE - 2024


ESCALA: 1 ACOT:
INDICADA CM.

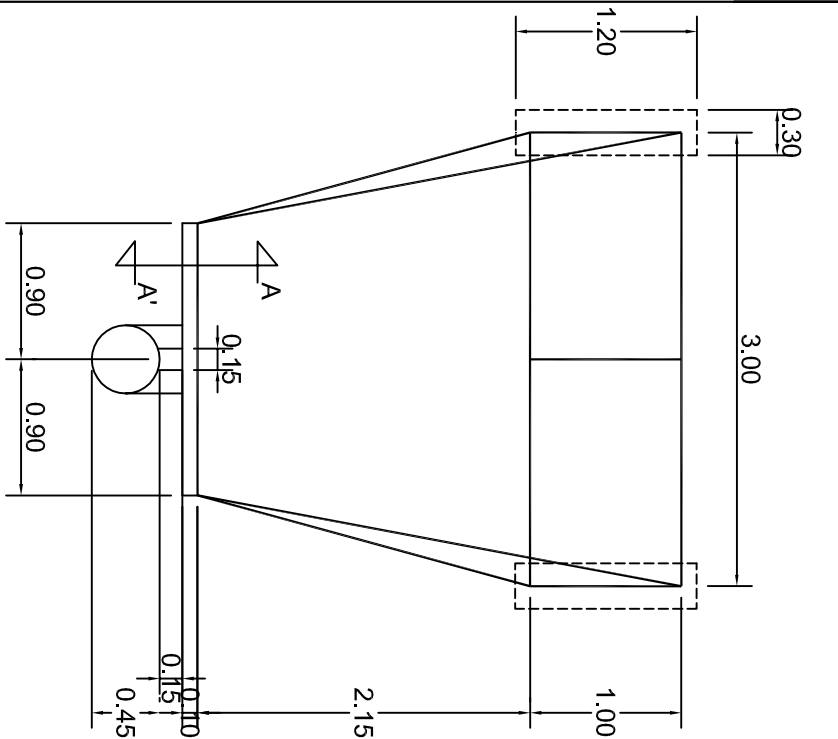


PLANTA
ESC. 1 . 50

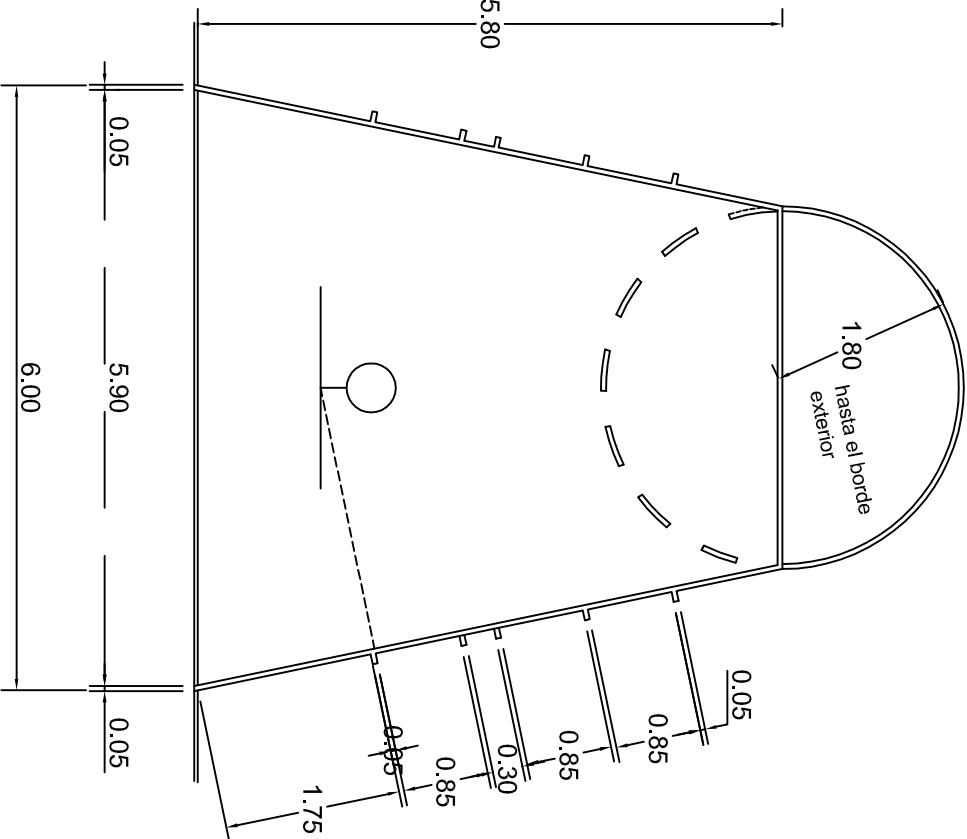


DETALLE AREA RESTRICTIVA
ESC. 1 . 75

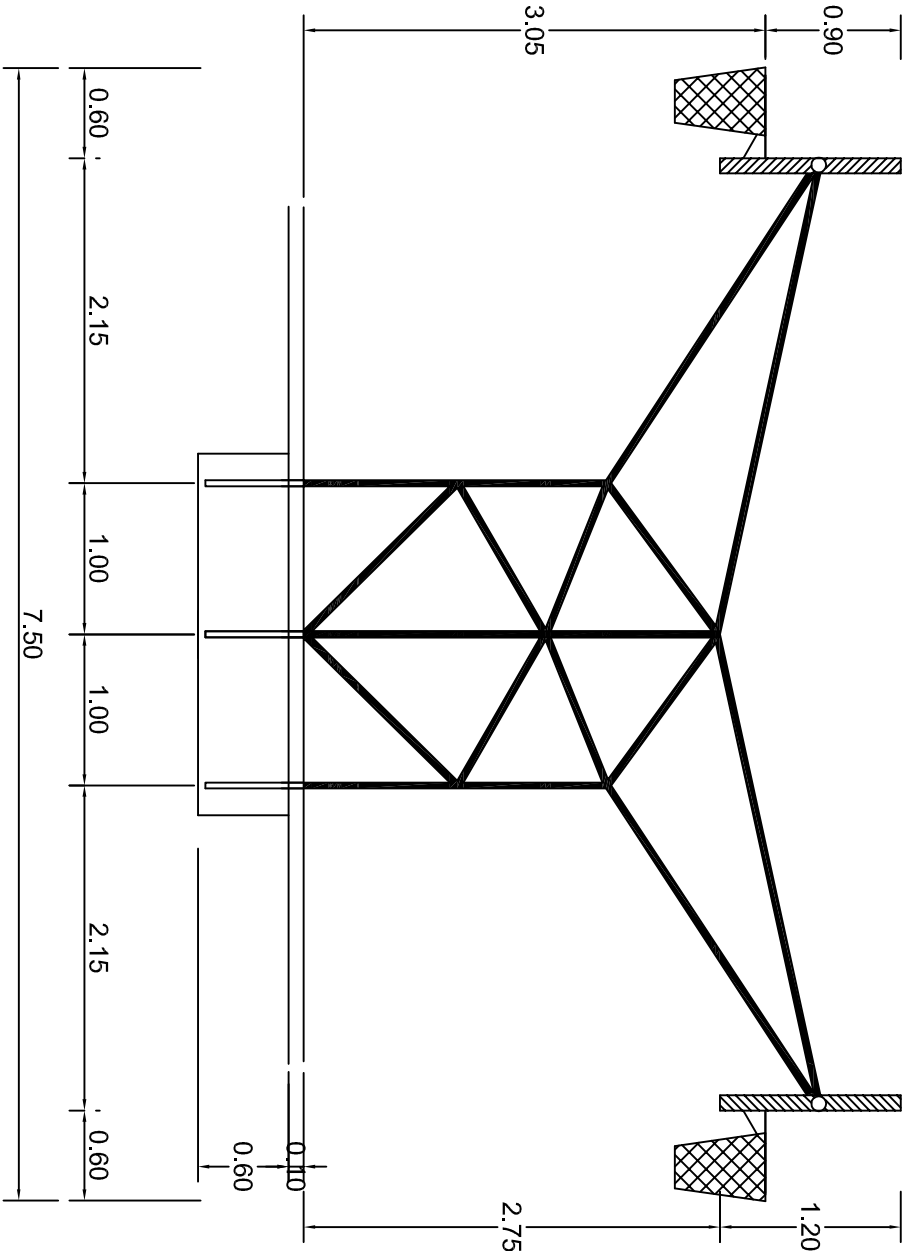


OPCION PORTERIA TABLERO DOBLE
ESC. 1 . 50

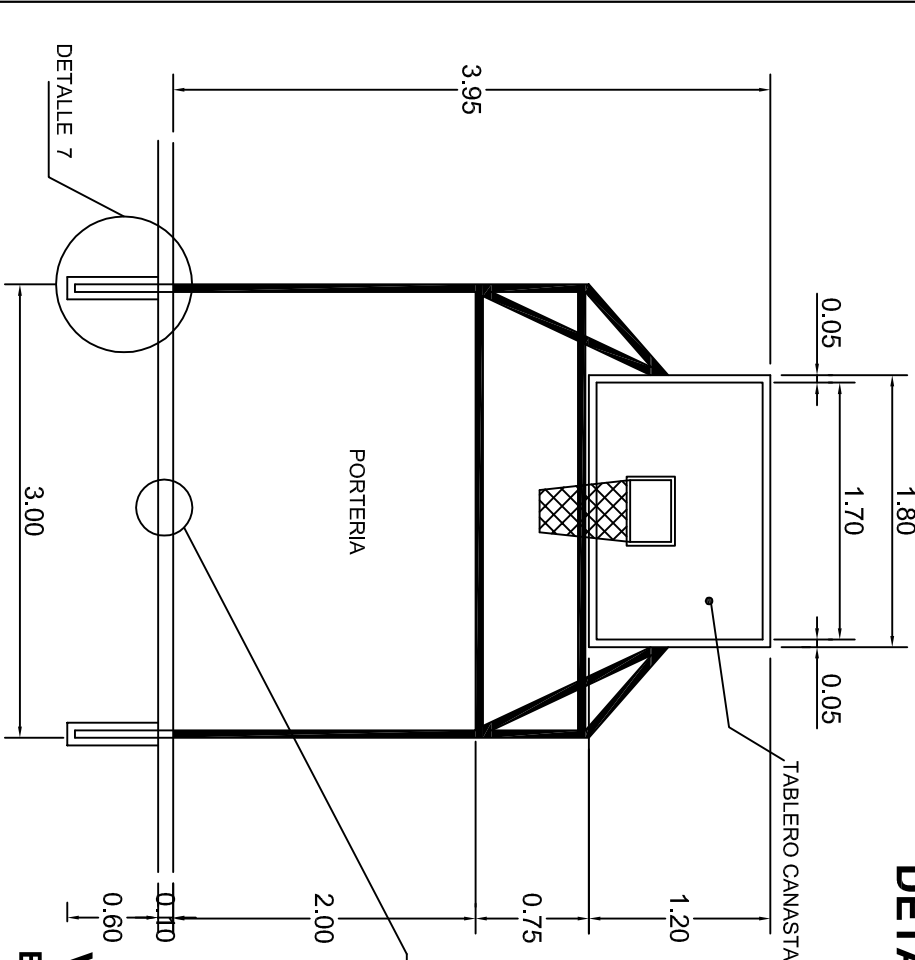


VISTA FRONTAL
ESC. 1 . 50

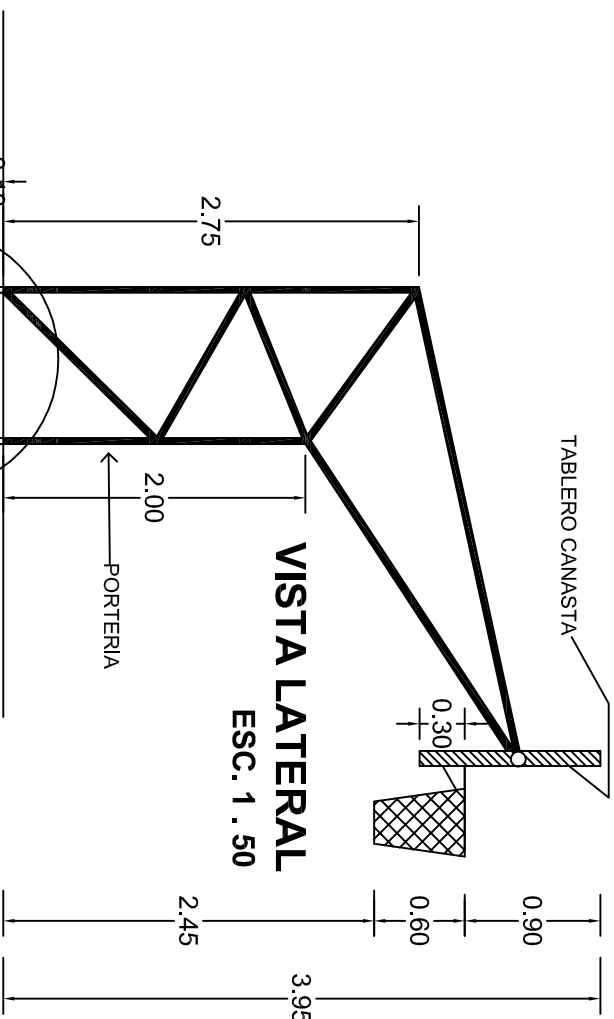

VISTA LATERAL
ESC. 1 . 50

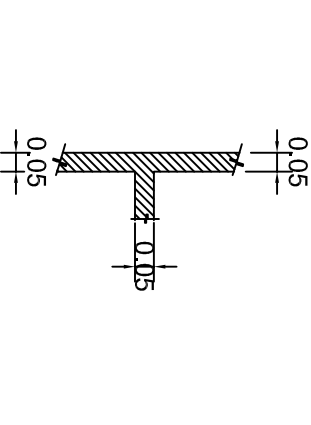

DETALLE DE LINEAS
ESC. 1 . 20



INSTITUTO OAXAQUEÑO
CONSTRUCTOR DE INFRAESTRUCTURA
EDUCATIVA

DIRECTOR GENERAL: LIC. EMMANUEL ALEJANDRO LOPEZ JARAQUIN.

NIVEL: ESC. PRIM. " NIÑOS HEROES ".

LOCALIDAD: SAN JOSE CIENEGUILLA.

MUNICIPIO: SAN SEBASTIAN OCOTLAN.

DISTRITO: MIAHUATLAN.

REGION: SIERRA SUR.

PROYECTO: CANCHA DE USOS MULTIPLES

PLANO N°: OE - 017-3




DPLA. 40.58

DIBUJO: ARO. M.A.E. BIELMA

ESTRUCTURA

FECHA: SEPTIEMBRE - 2024

ESCALA: ACOT: INDICADA CM.

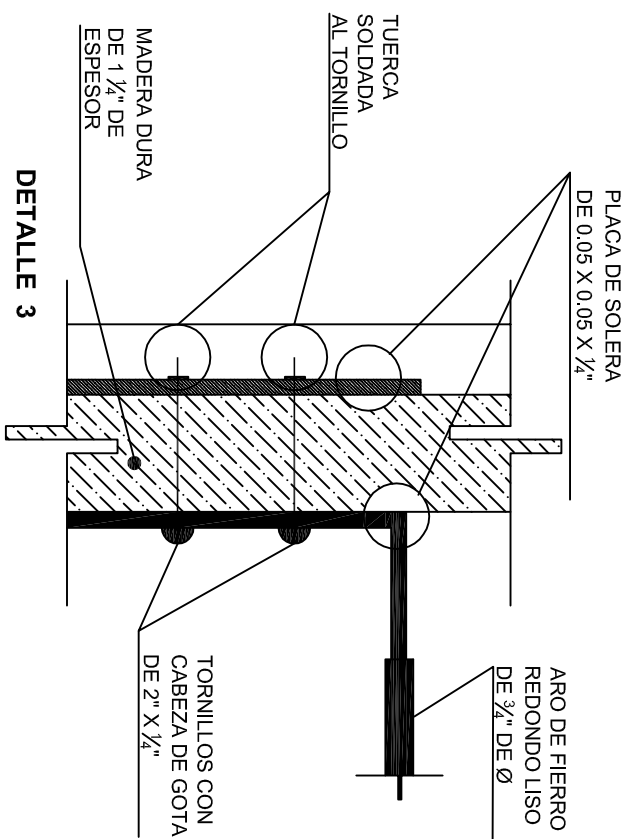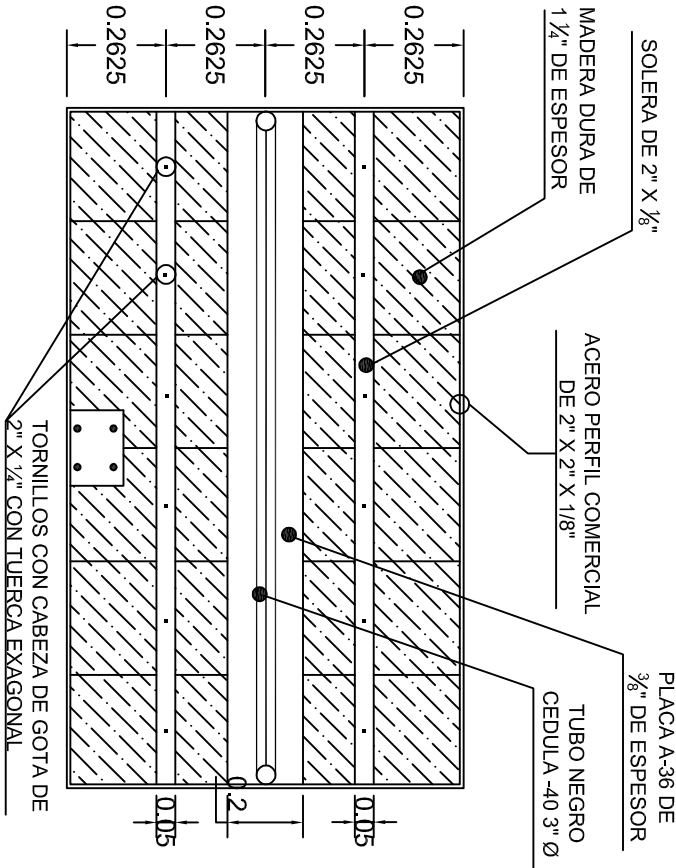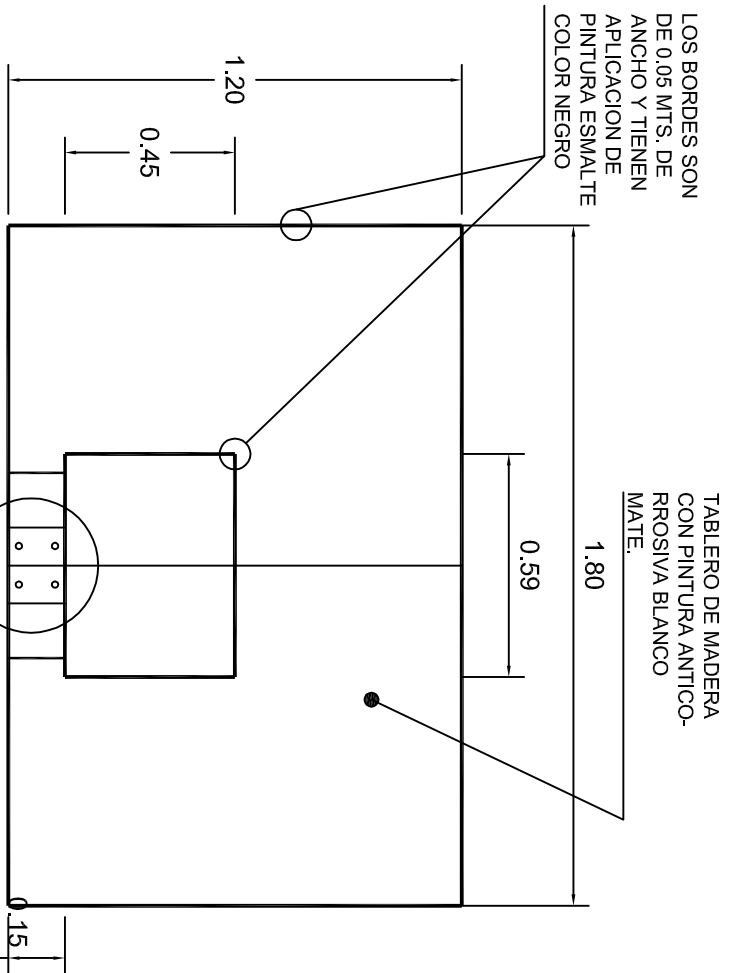


ALZADO FRONTAL


ALZADO POSTERIOR

DETALLE 3


DETALLE 5

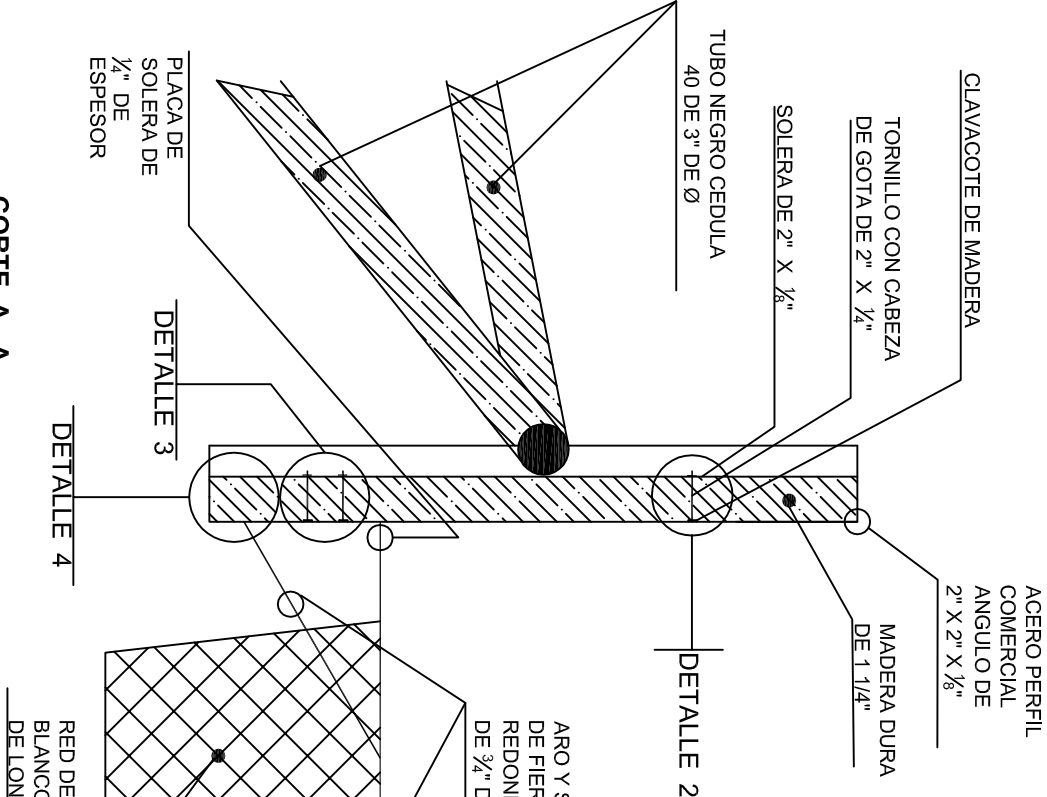


CORTE A-A

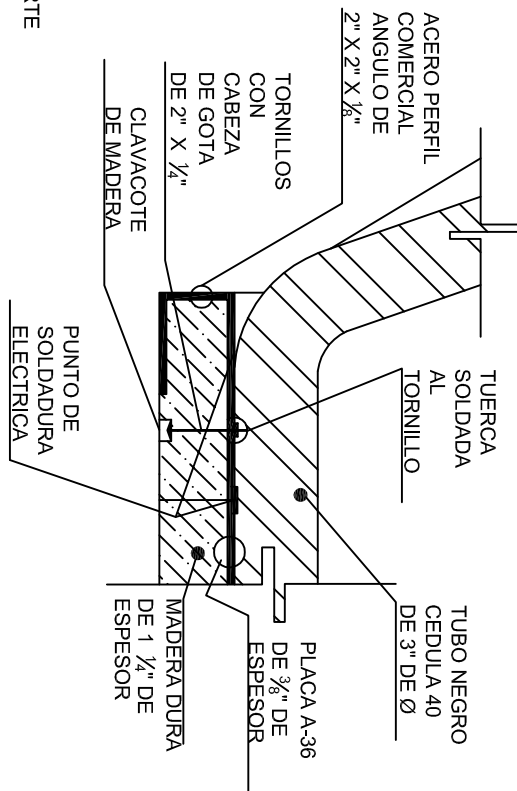

DETALLE 2

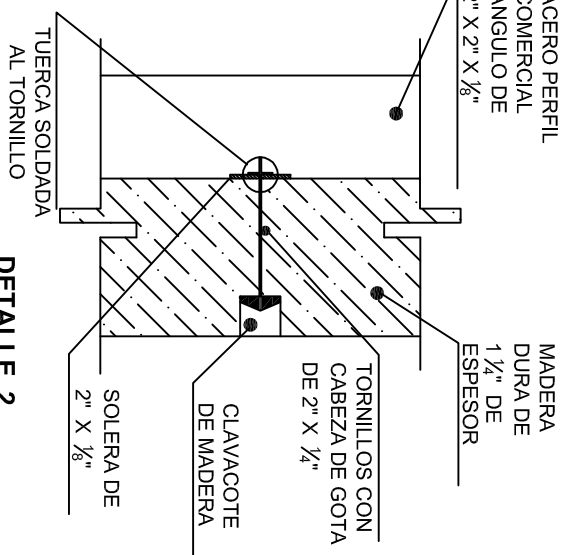

DETALLE 4

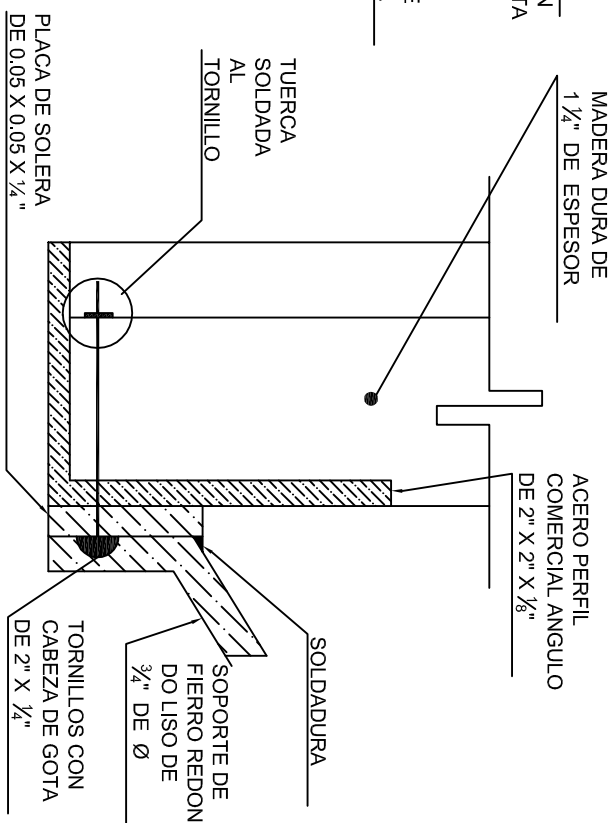

INSTITUTO OAXAQUEÑO
CONSTRUCTOR DE INFRAESTRUCTURA
EDUCATIVA

2022-2028

DIRECTOR GENERAL: LIC. EMMANUEL ALEJANDRO LOPEZ JARAQUIN.

NIVEL: ESC. PRIM. " NIÑOS HEROES "

LOCALIDAD: SAN JOSE CIENEGUILLA.

MUNICIPIO: SAN SEBASTIAN OCOTLAN.

DISTRITO: MIAHUATLAN.

REGION: SIERRA SUR.

PROYECTO: CANCHA DE USOS MULTIPLES

TPO DE PLANO: DETALLES DE TABLERO

PLANO 13"

OE - 017-4

DPLA.40.58

DIBUJO: ARO, M.A.E.BIELMA

ESTRUCTURA

FECHA: SEPTIEMBRE - 2024


ESCALA: 1:500

INDICADA: CM.

PLANTA





DETALLE 5

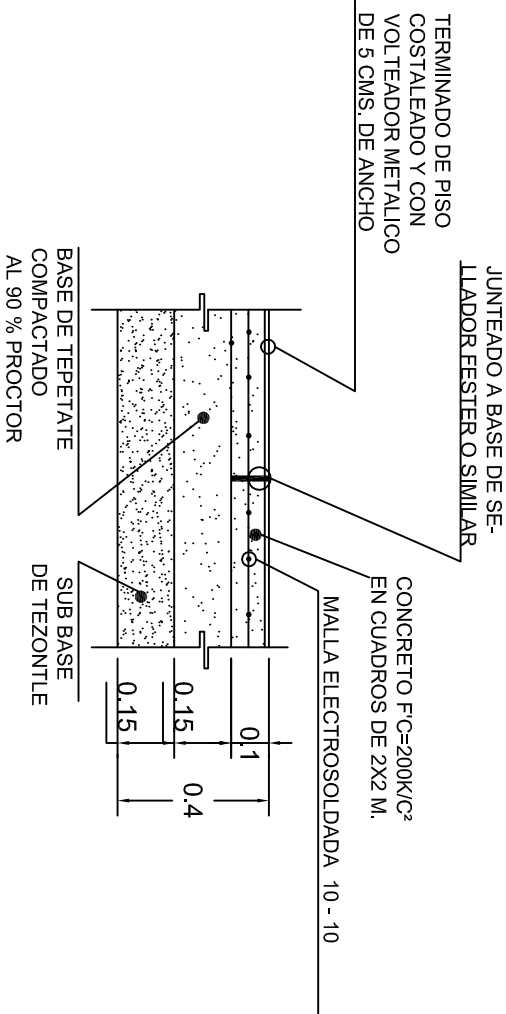


DETALLE 6



LINEAS DE CANCHA
DETALLE 10

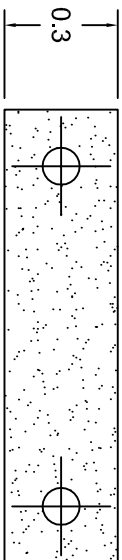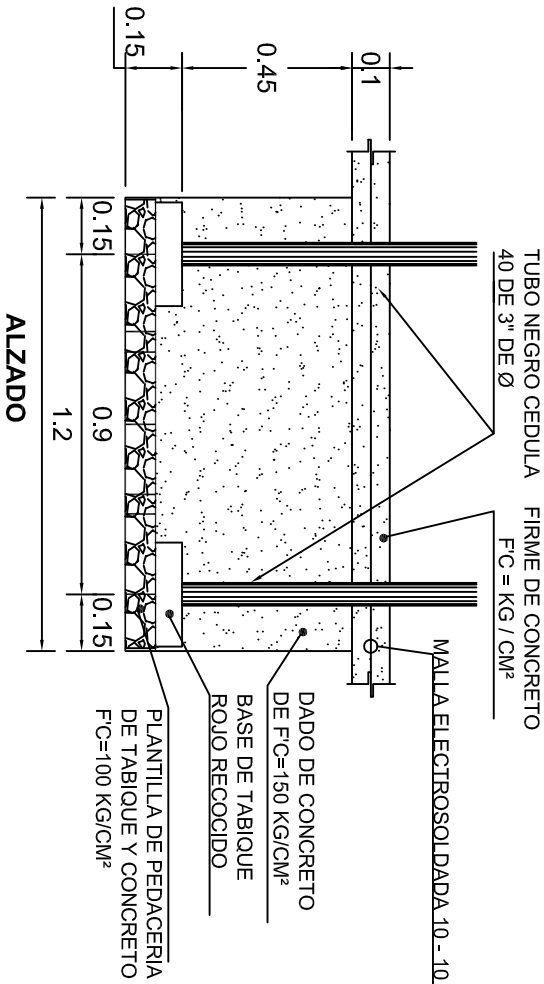

DETALLE 8

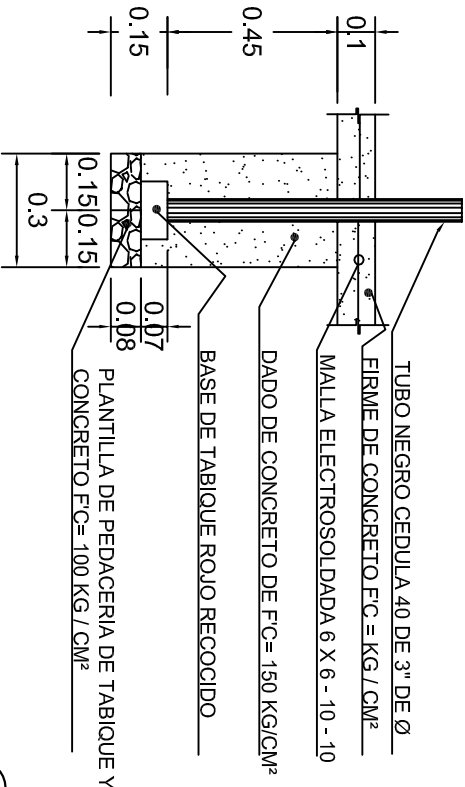

ALZADO

DETALLE 7



2022-2028

DIRECTOR GENERAL: LIC. EMMANUEL ALEJANDRO LOPEZ JARAQUIN.

NIVEL : ESC. PRIM. " NIÑOS HEROES ".

LOCALIDAD: SAN JOSE CIENEGUILLA.

MUNICIPIO: SAN SEBASTIAN OCOTLAN.

DISTRITO: MIAHUATLAN.

REGION: SIERRA SUR.

PROYECTO: CANCHA DE USOS MULTIPLE

Tipo de PLANO: DETALLES DE TABLERO



PLANO N°: OE - 017-5



DPLA.40.58

DIBUJO: ARO. MAE.BIELMA



ESTRUCTURA

FECHA: SEPTIEMBRE - 2024

ESCALA: 1 ACOT: INDICADA CM.

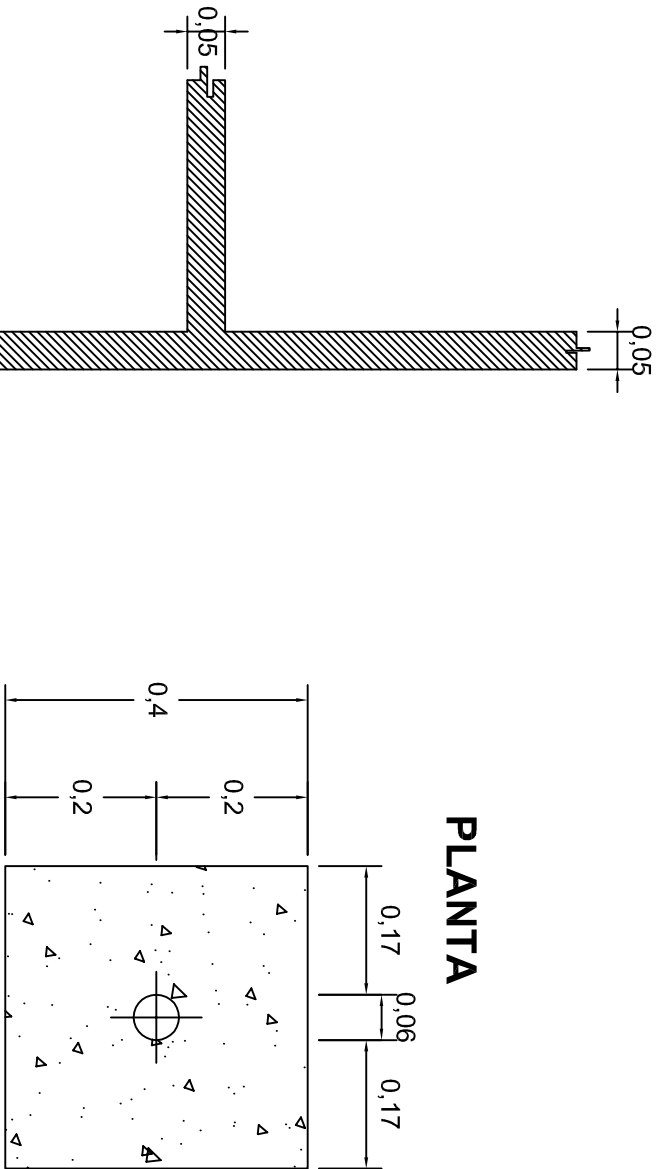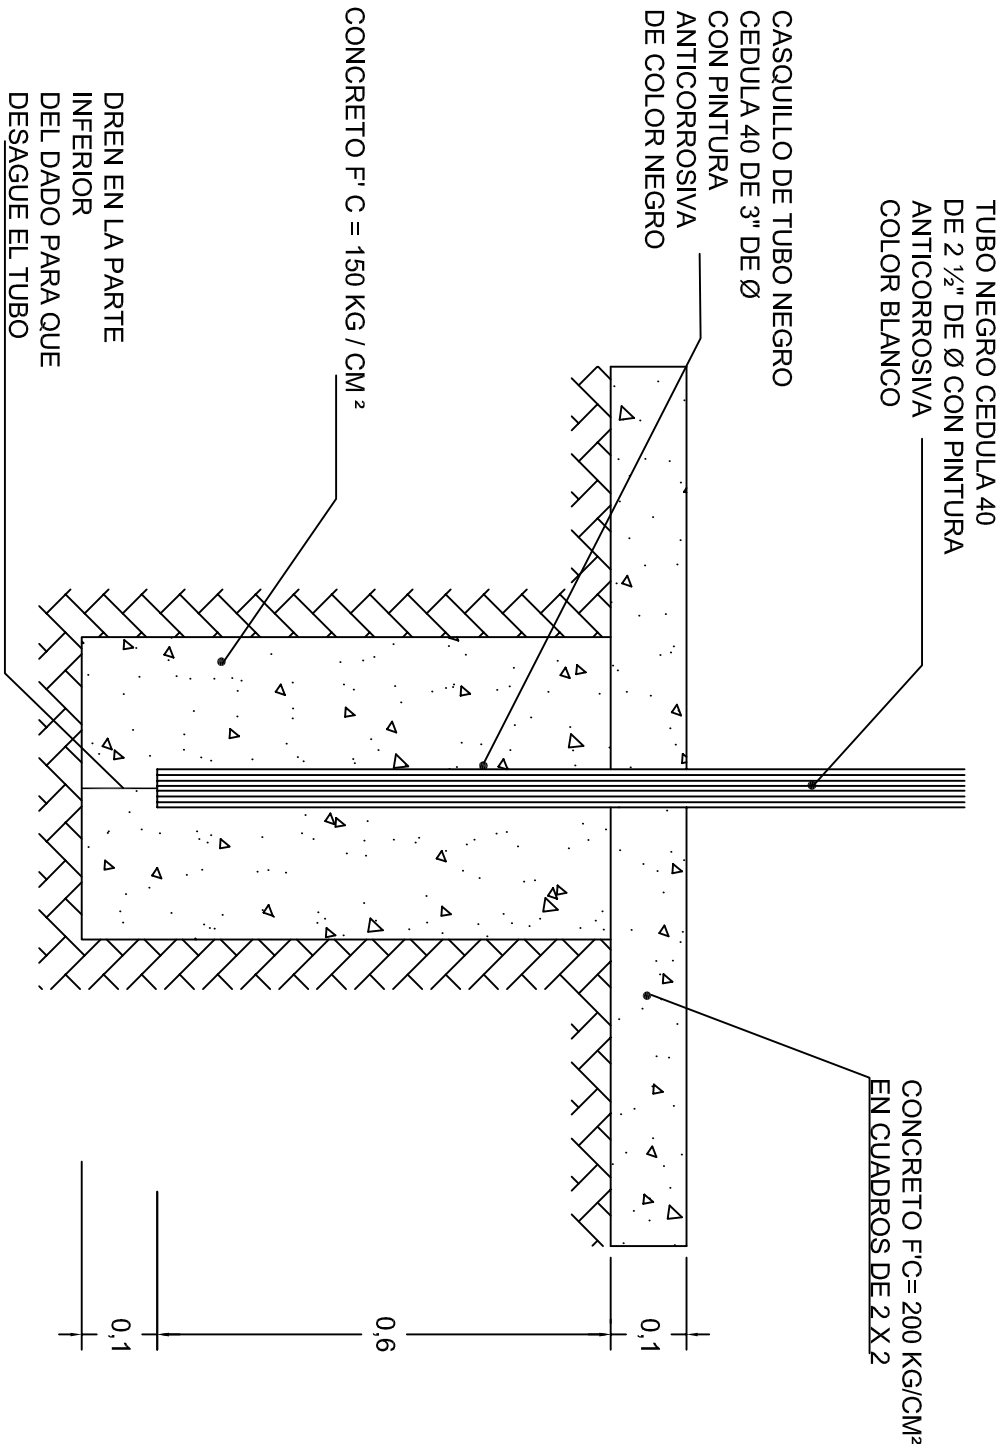

TUBO NEGRO CEDULA 40 DE 2 1/2" DE Ø CON PINTURA ANTICORROSIVA COLOR BLANCO

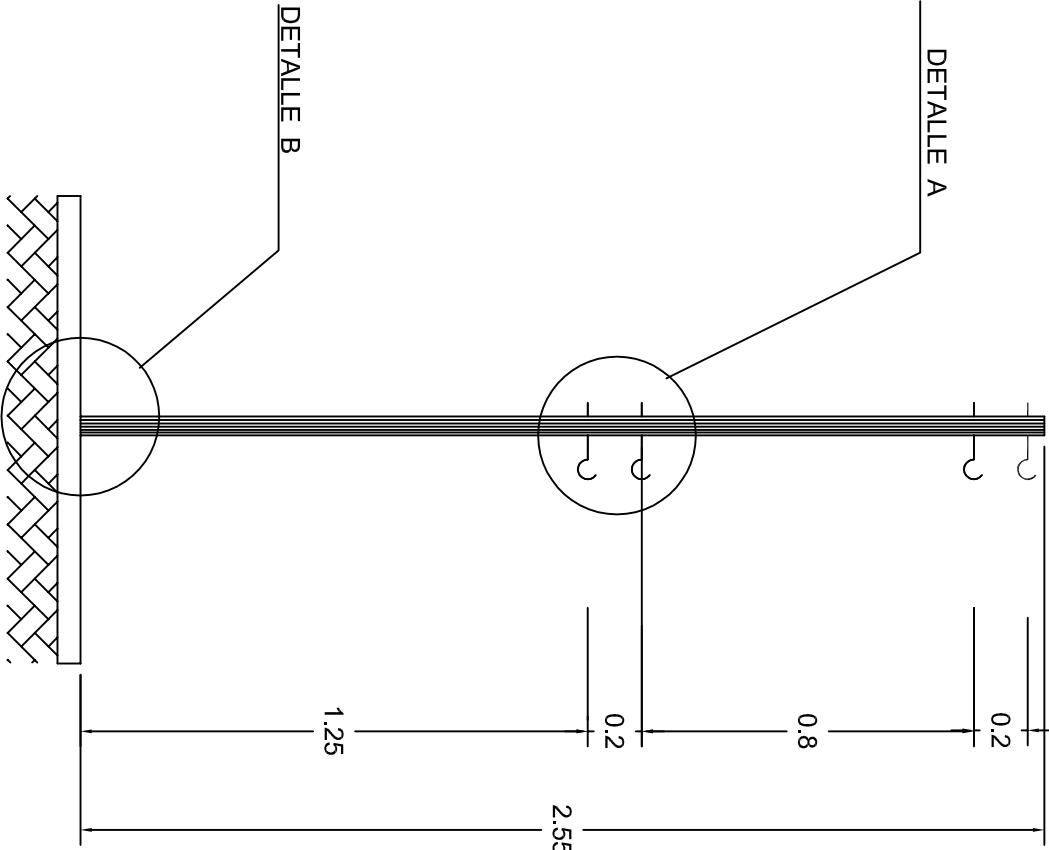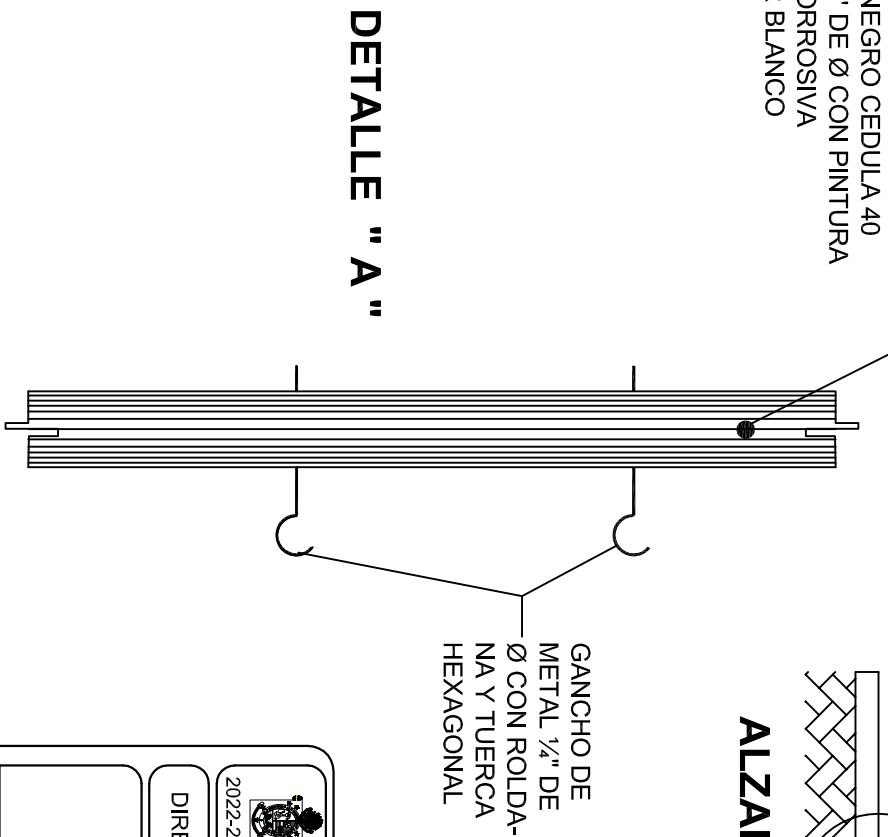

LINEAS DE CANCHA

INSTITUTO OAXAQUEÑO
CONSTRUCTOR DE INFRAESTRUCTURA
EDUCATIVA

2022-2028

DIRECTOR GENERAL: LIC. EMMANUEL ALEJANDRO LOPEZ JARAQUIN.

NIVEL :	ESC. PRIM. " NIÑOS HEROES " .
LOCALIDAD:	SAN JOSE CIENEGUILLA.
MUNICIPIO:	SAN SEBASTIAN OCOTLAN.
DISTRITO:	MAHUATLAN.
REGION:	SIERRA SUR.

PROYECTO:	CANCHA DE USOS MULTIPLES	TIPO DE PLANO:	DETALLES DE POSTE
-----------	--------------------------	----------------	-------------------

PLANO N°:	OE - 017-6
DPLA:	40.58
DIBUJO:	ARO. MAE.BIELMA
ESTRUCTURA	
FECHA:	SEPTIEMBRE - 2024
ESCALA:	ACOT: INDICADA CM.