

BASQUETBOL - naranja

FUTBOL - rojo

CONTRACANCHA - azul

VOLIBOL - amarillo

BADMINTON - blanco

PLANTA DE CONJUNTO

esc. 1 - 125



2022-2028

DIRECTOR GENERAL: LIC. EMMANUEL ALEJANDRO LOPEZ JARAQUIN.

NIVEL: I. E. B. O. N°. 76.

LOCALIDAD: SAN PEDRO JUCHATENGO.

MUNICIPIO: SAN PEDRO JUCHATENGO.

DISTRITO: JUQUILA.

REGION: COSTA.

PROYECTO: CANCHA DE USOS MULTIPLES

TPO DE PLANO: PLANTA DE CONJUNTO



PLANO: OE - 017



DPLA: 40.58

DIBUJO: ARO. M.A.E. BIELMA

ESTRUCTURA

FECHA: MARZO - 2025

ESCALA: ACOT: INDICADA CM.

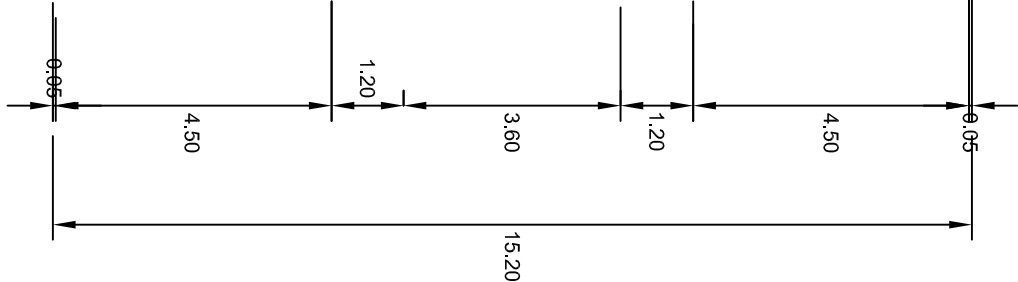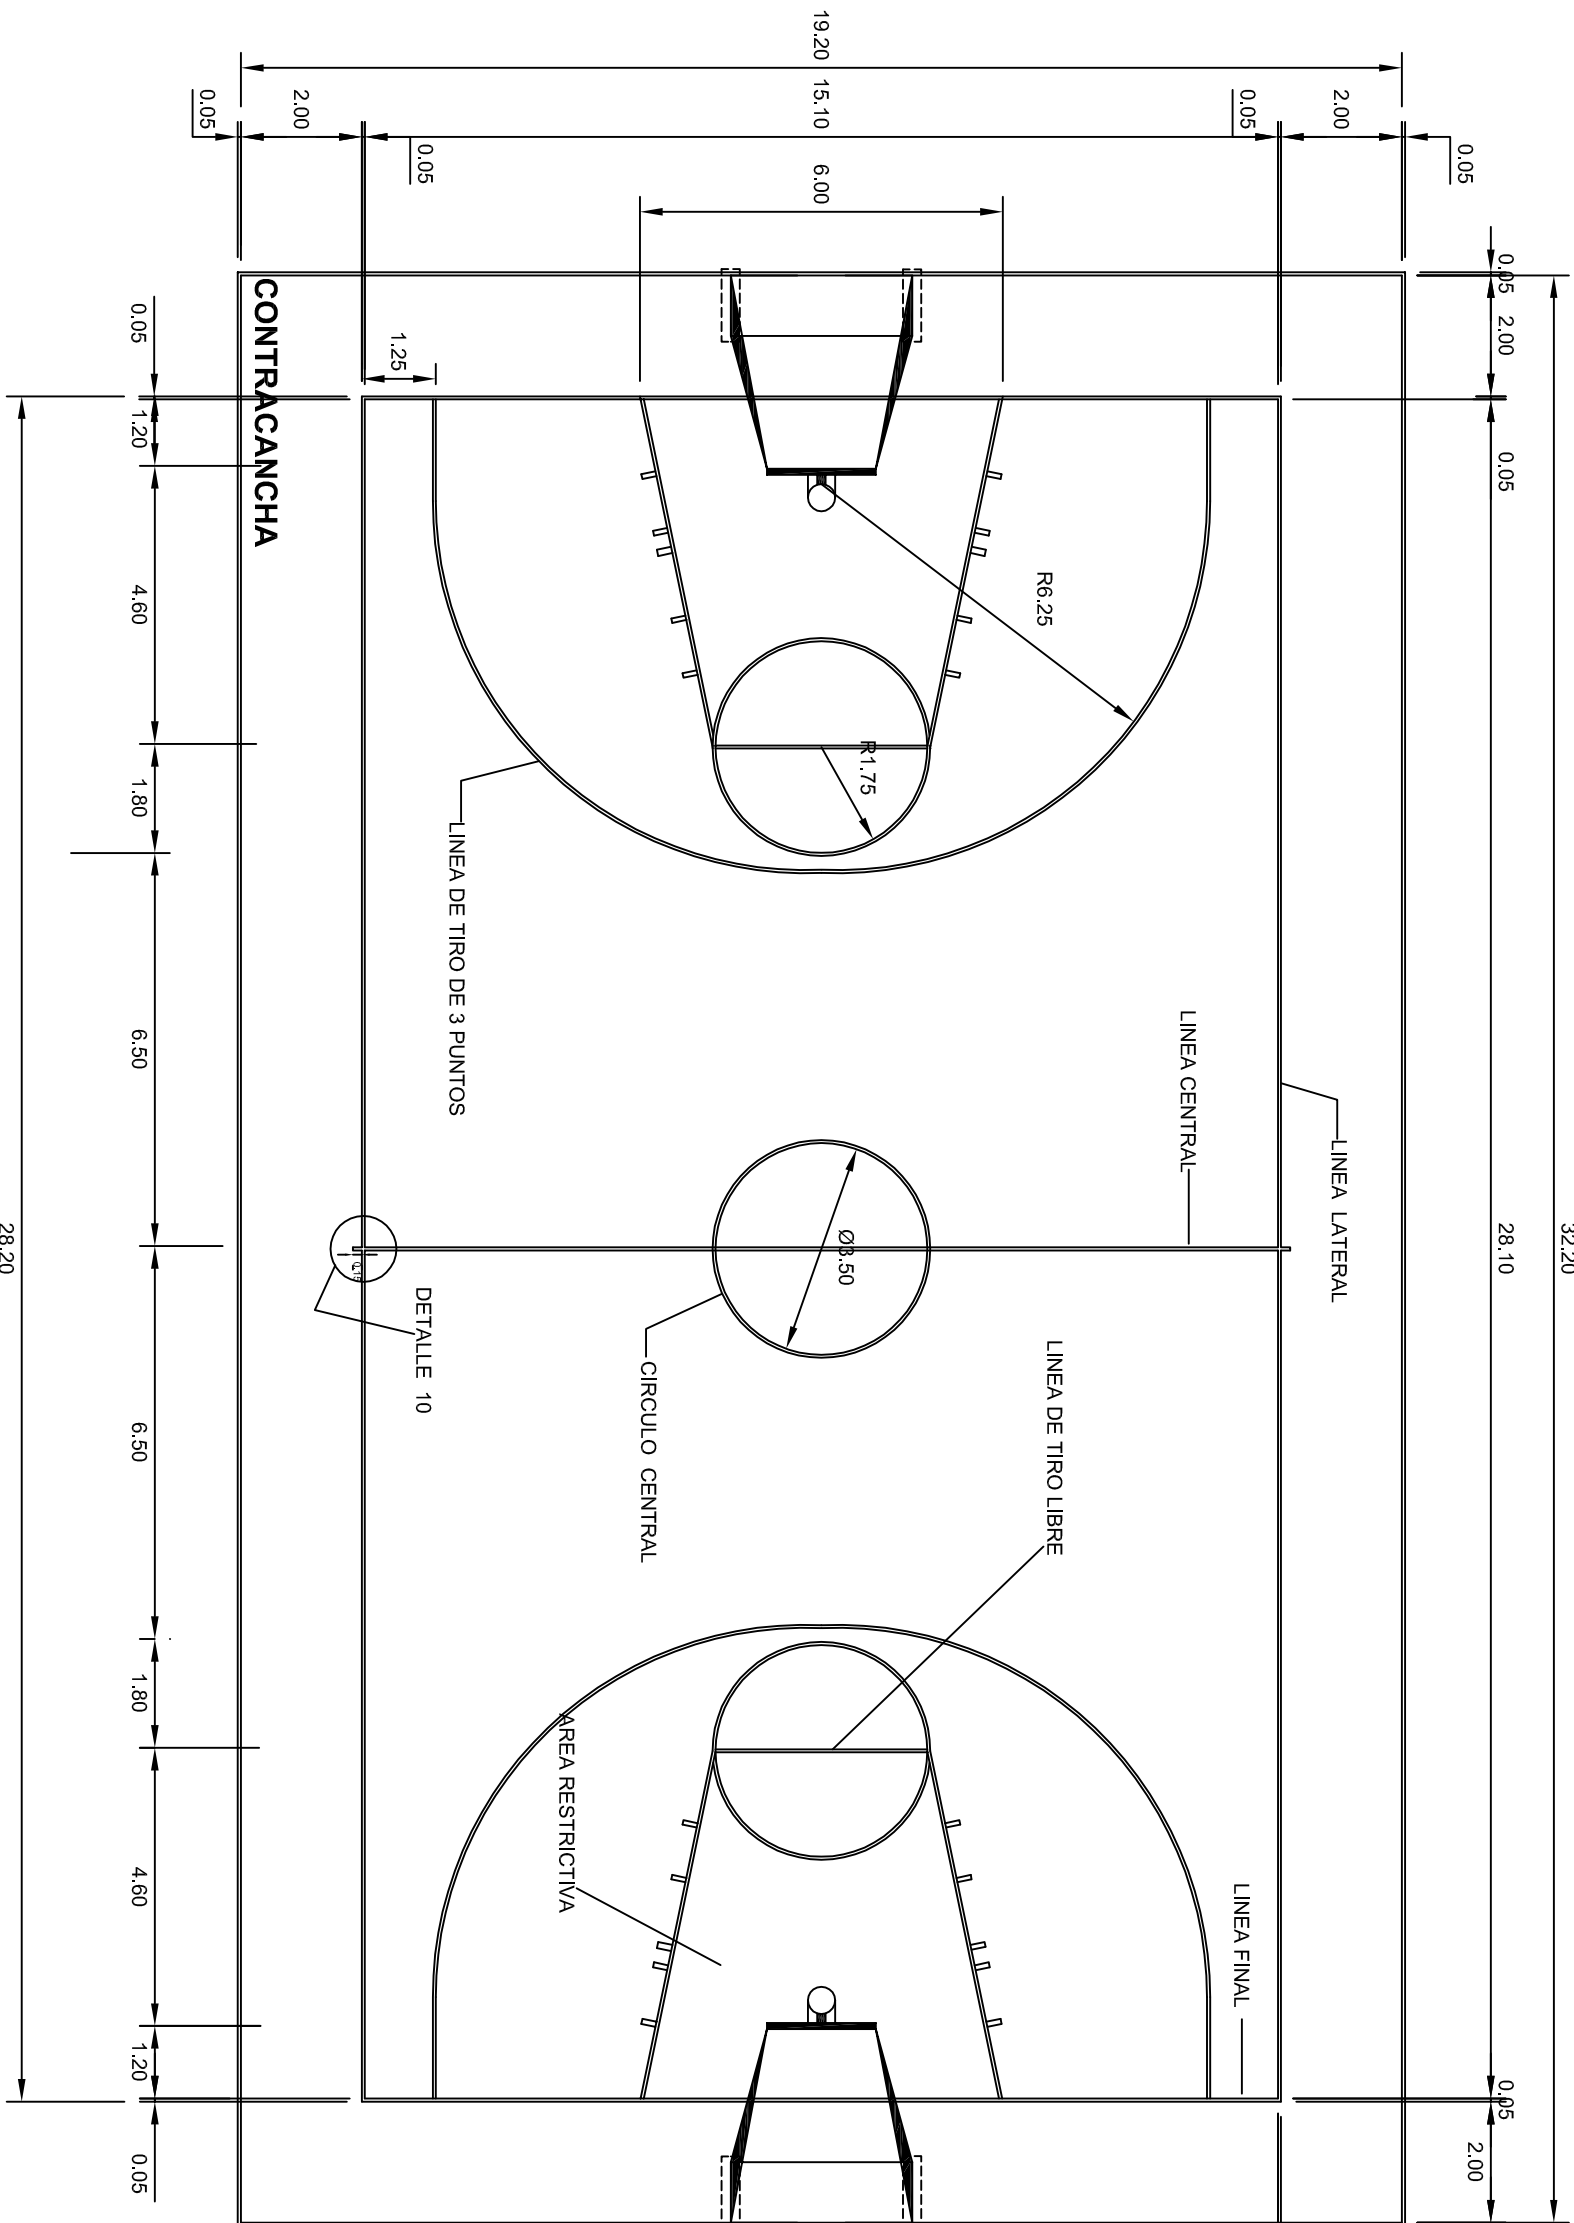

BASQUETBOL

esc. 1 - 125


INSTITUTO OAXAQUEÑO
CONSTRUCTOR DE INFRAESTRUCTURA
EDUCATIVA

2022-2028

DIRECTOR GENERAL: LIC. EMMANUEL ALEJANDRO LOPEZ JARAQUIN.

NIVEL:	I. E. B. O. N°. 76.
LOCALIDAD:	SAN PEDRO JUCHATENGO.
MUNICIPIO:	SAN PEDRO JUCHATENGO.
DISTRITO:	JUQUILA.
REGION:	COSTA.
PROYECTO:	CANCHA DE USOS MULTIPLES

PLANO N°:	OE - 017-1
DPLA:	40.58
DIBUJO:	ARO. M.A.E. BIELMA
ESTRUCTURA:	
FECHA:	MARZO - 2025
ESCALA:	ACOT:
INDICADA:	CM.

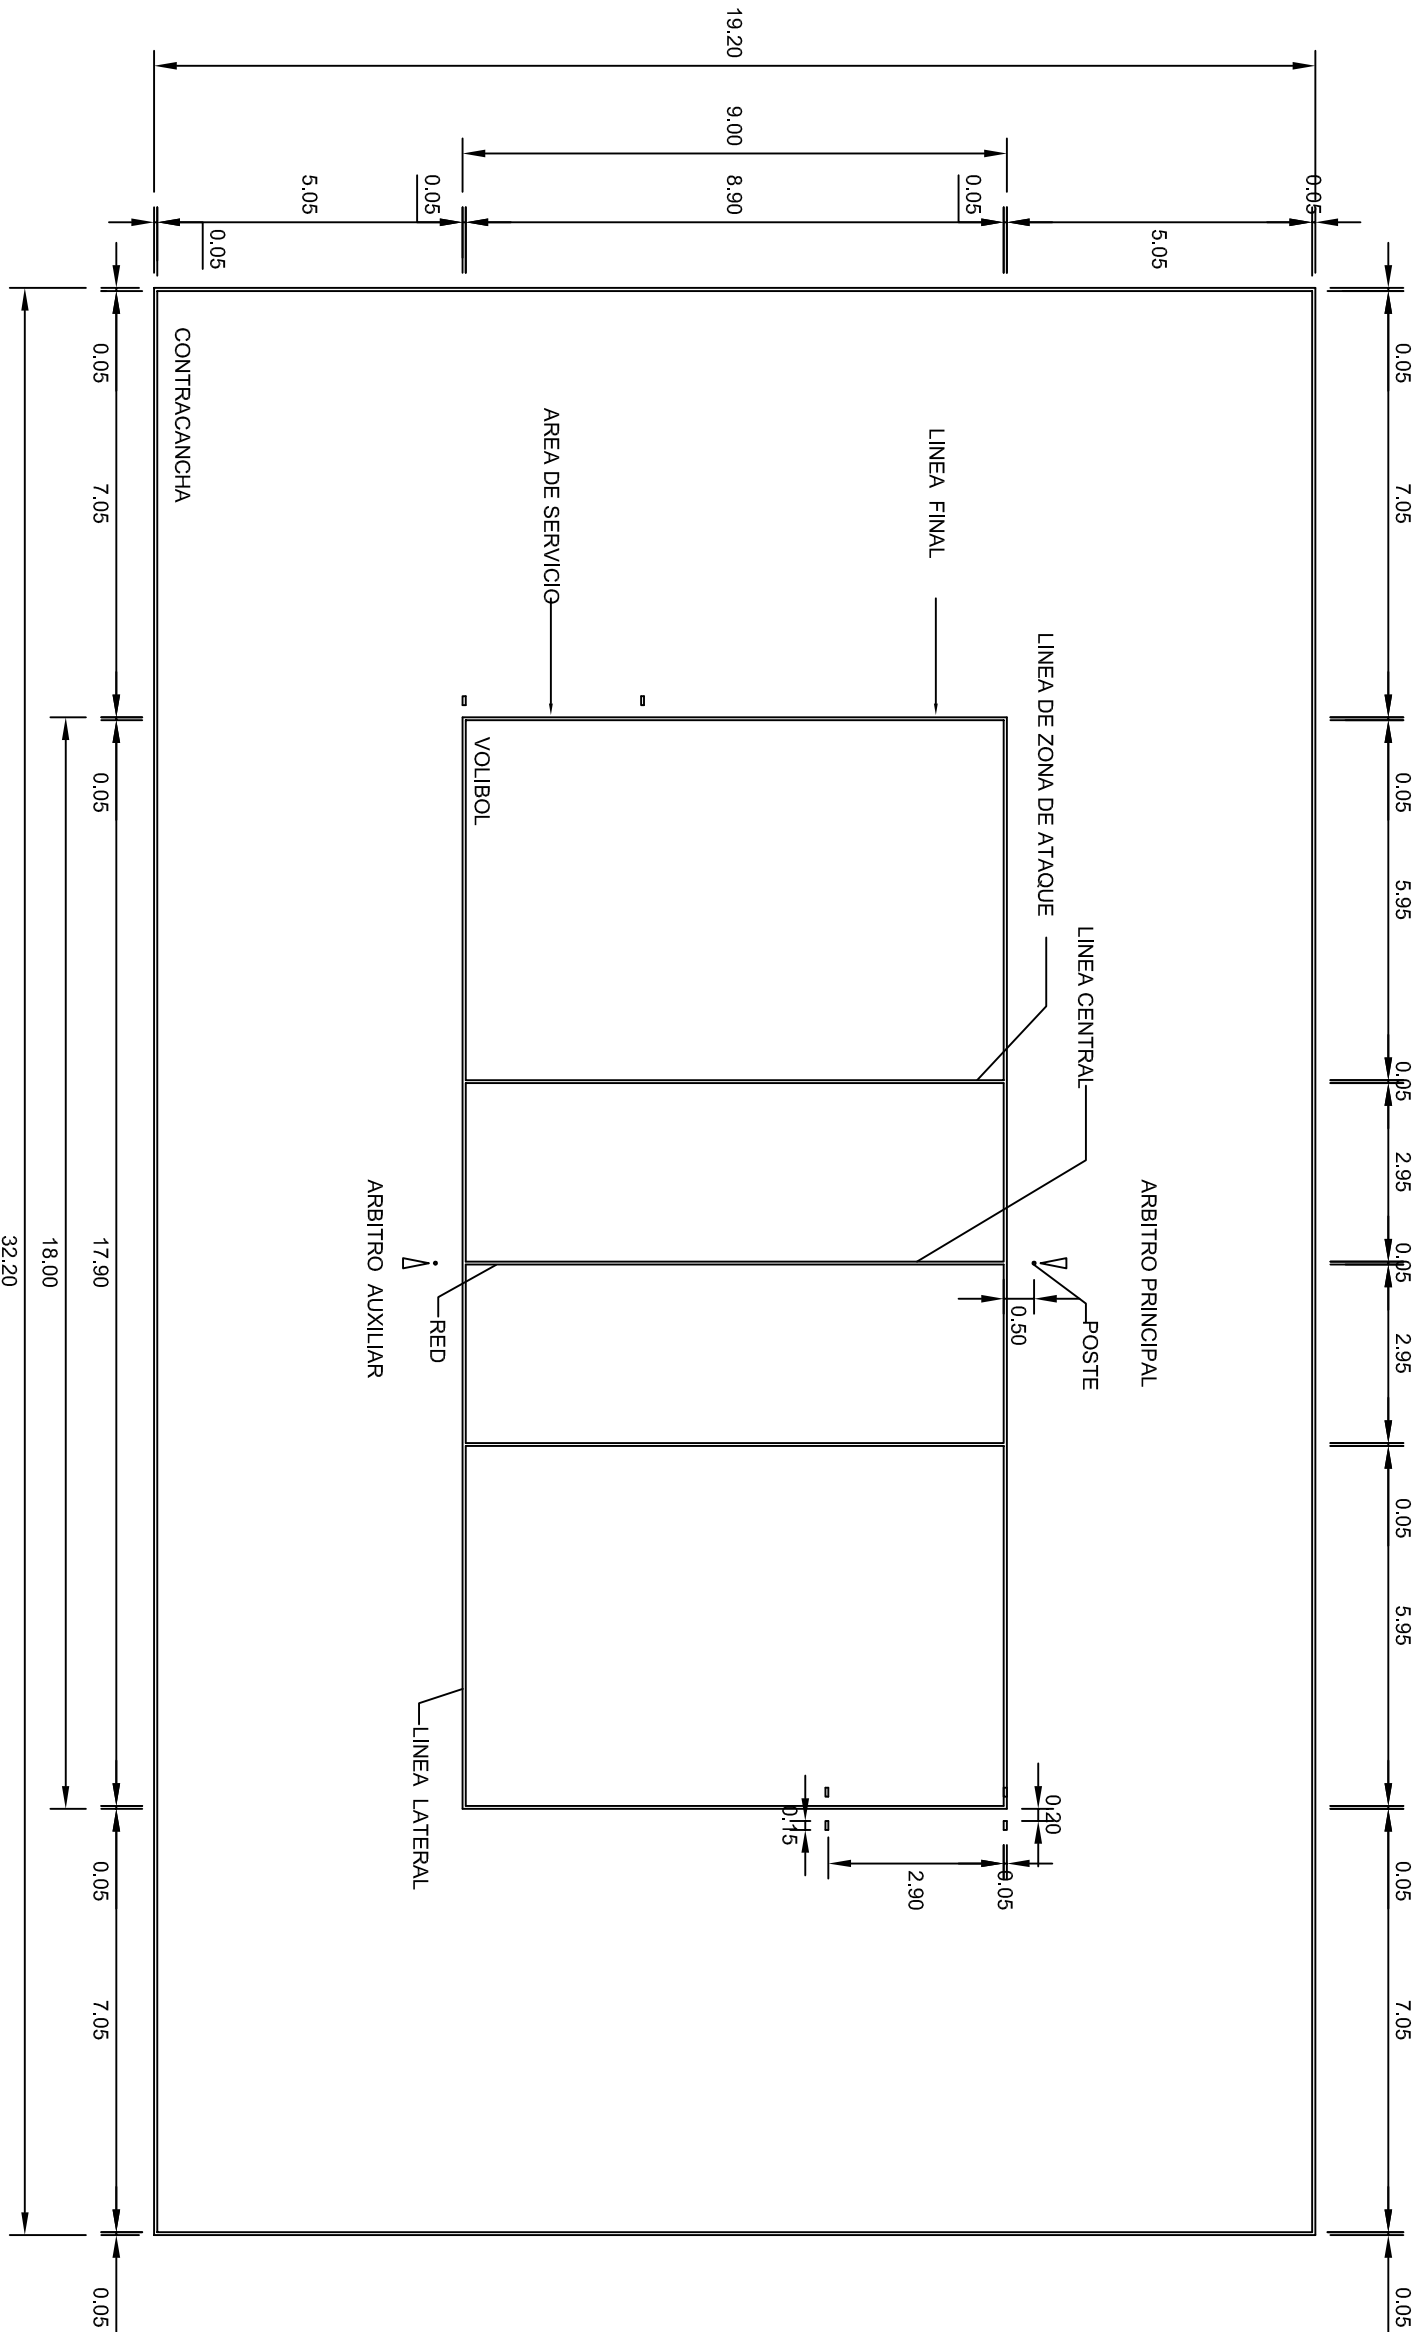

VOLIBOL

esc. 1 - 125

INSTITUTO OAXAQUEÑO
CONSTRUCTOR DE INFRAESTRUCTURA
EDUCATIVA

2022-2028


DIRECTOR GENERAL: LIC. EMMANUEL ALEJANDRO LOPEZ JARAQUIN.

NIVEL : I. E. B. O. N°. 76.
LOCALIDAD: SAN PEDRO JUCHATENGO.
MUNICIPIO: SAN PEDRO JUCHATENGO.
DISTRITO: JUQUILA.
REGION: COSTA.


PROYECTO: CANCHA DE USOS MULTIPLES

TIPO DE PLANO: CANCHA DE VOLIBOL


PLANO N°:	OE - 017.2
DPLA:	40.58
DIBUJO:	ARO. M.A.E. BIELMA
ESTRUCTURA	
FECHA:	MARZO - 2025
ESCALA:	ACOT:
INDICADA:	CM.

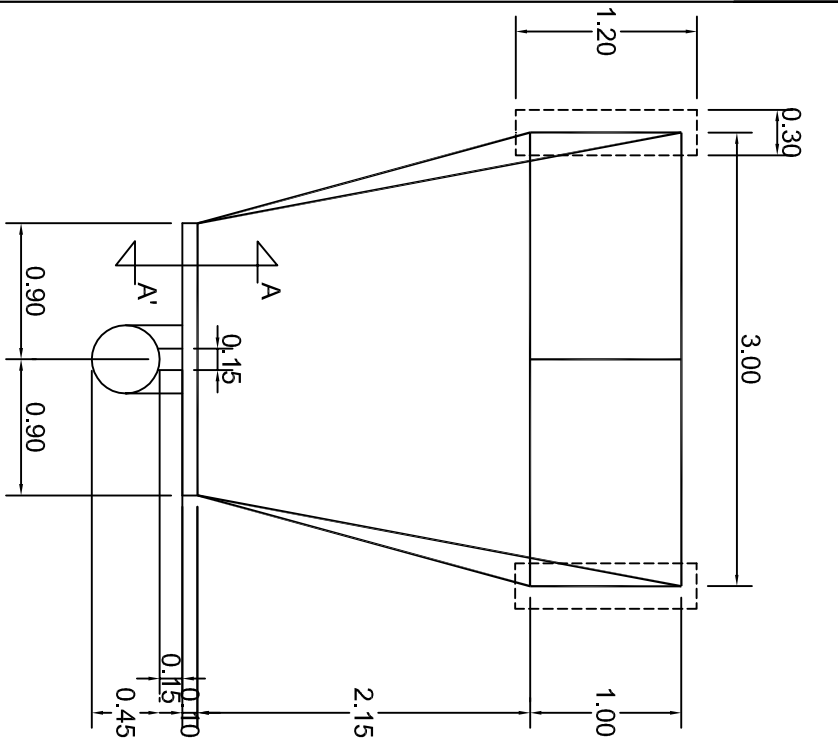


PLANTA
ESC. 1 . 50

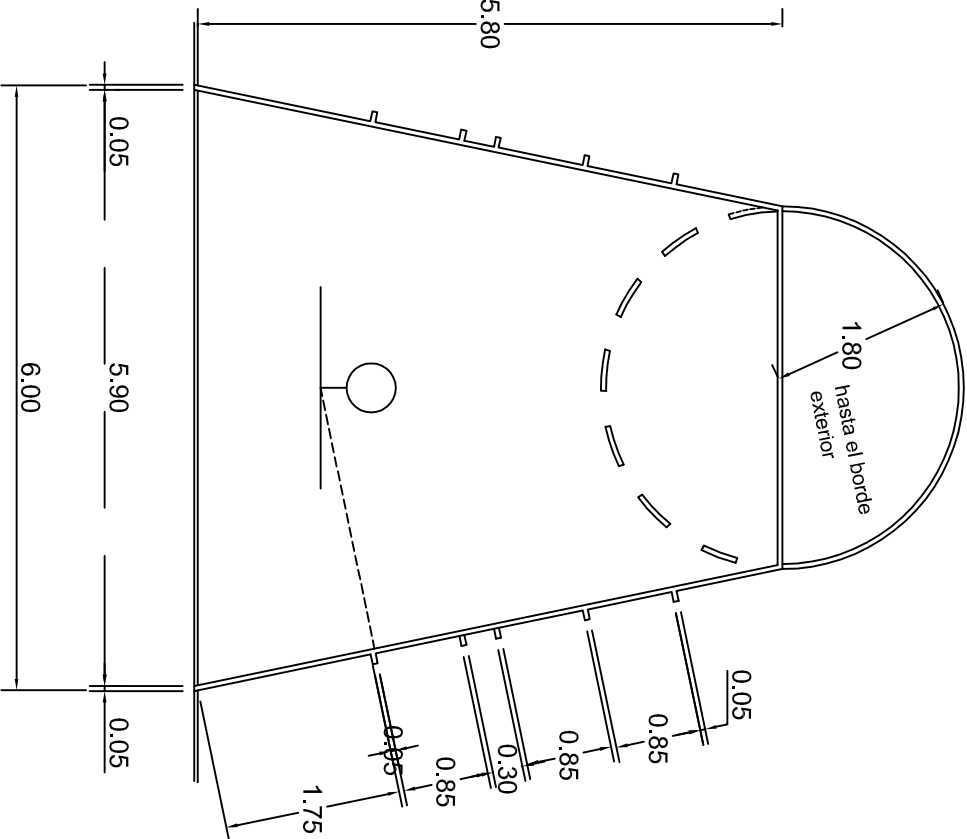


DETALLE AREA RESTRICTIVA
ESC. 1 . 75

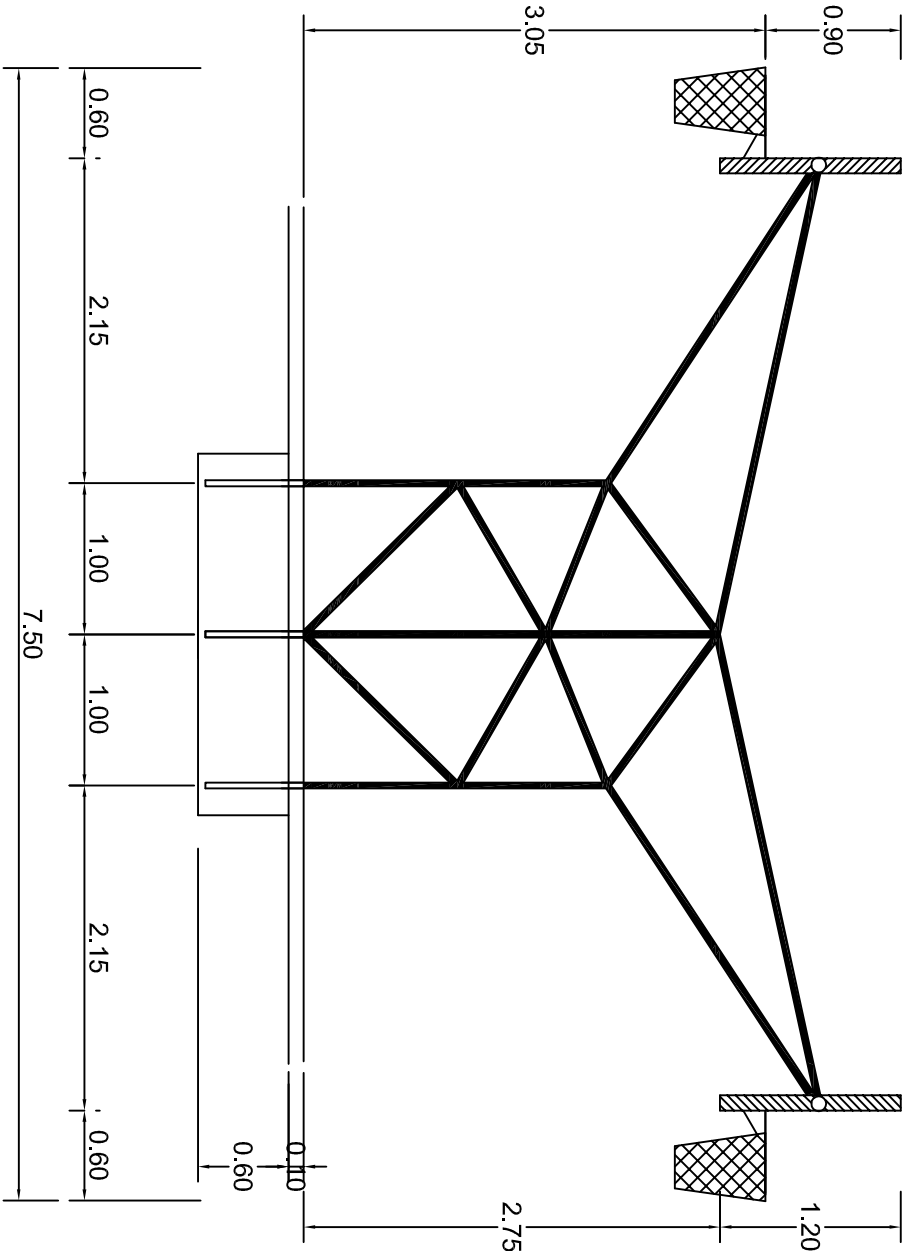

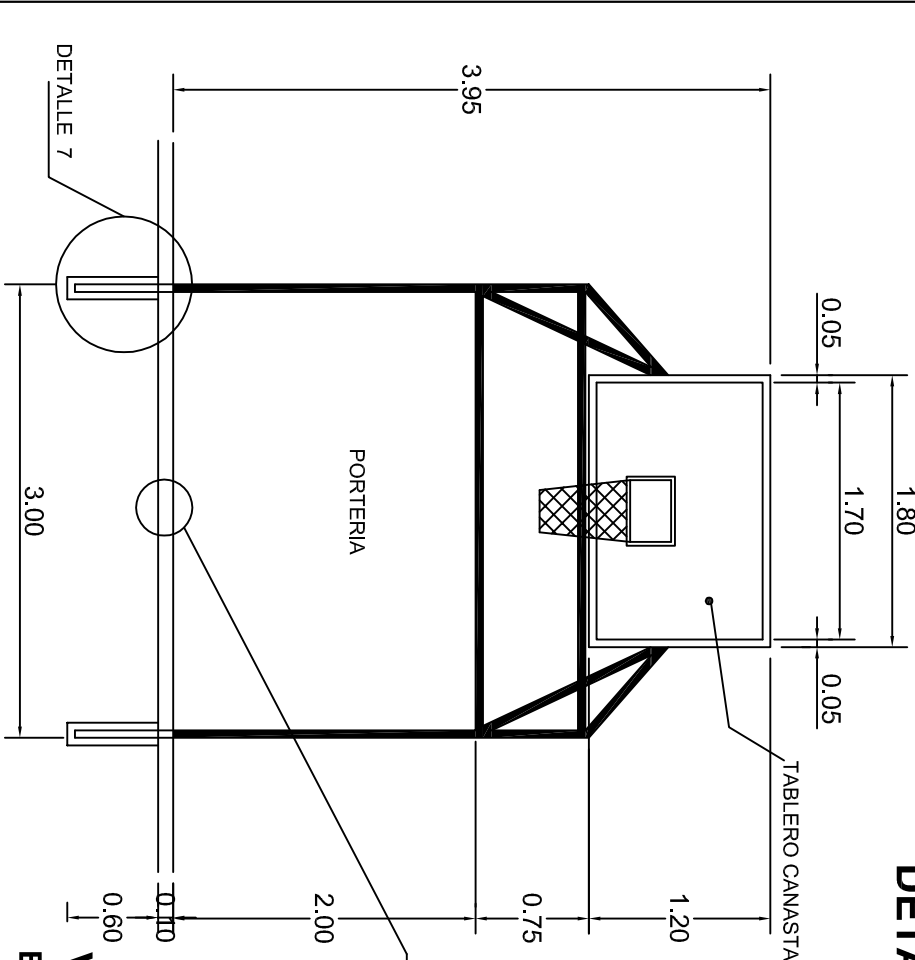

OPCION PORTERIA TABLERO DOBLE
ESC. 1 . 50



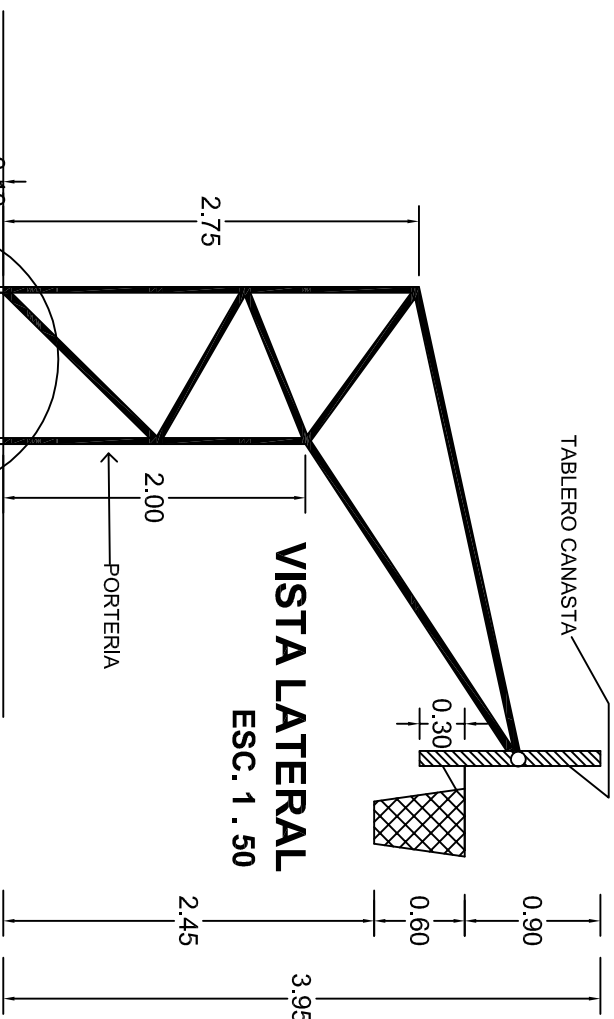


VISTA LATERAL
ESC. 1 . 50





DETALLE DE LINEAS
ESC. 1 . 20

		INSTITUTO OAXAQUEÑO CONSTRUCTOR DE INFRAESTRUCTURA EDUCATIVA			
2022-2028		DIRECTOR GENERAL: LIC. EMMANUEL ALEJANDRO LOPEZ JARAQUIN.		FECHA: MARZO - 2025	
NIVEL: I. E. B. O. N°. 76.		LOCALIDAD: SAN PEDRO JUCHATENGO.		DISEÑO: DPLA.40.58	
MUNICIPIO: SAN PEDRO JUCHATENGO.		DISTRITO: JUQUILA.		ARQ. MAE.BIELMA	
REGION: COSTA.		PROYECTO: CANCHA DE USOS MULTIPLES		ESTRUCTURA	
TPO DE PLANO: DETALLES DE TABLERO		ESCALA: 1 ACOT: INDICADA		CM.	

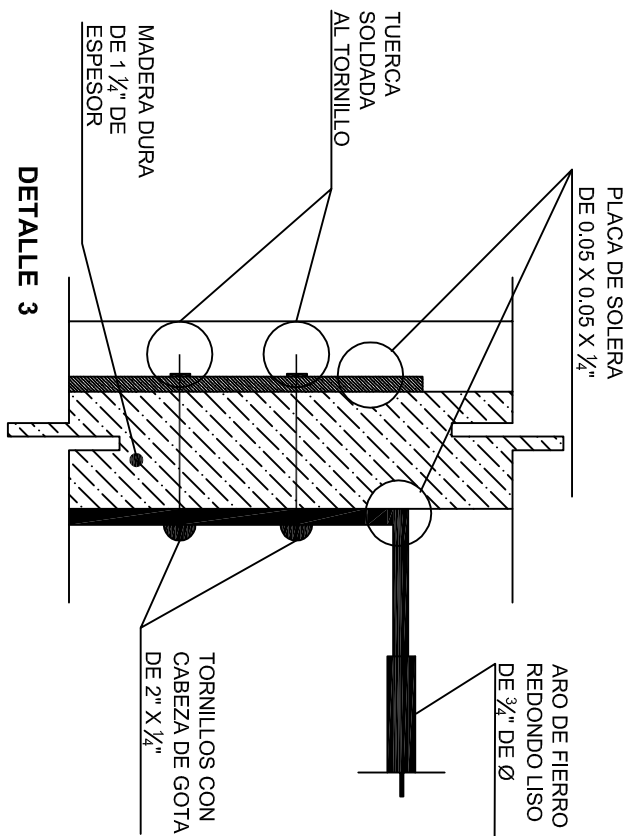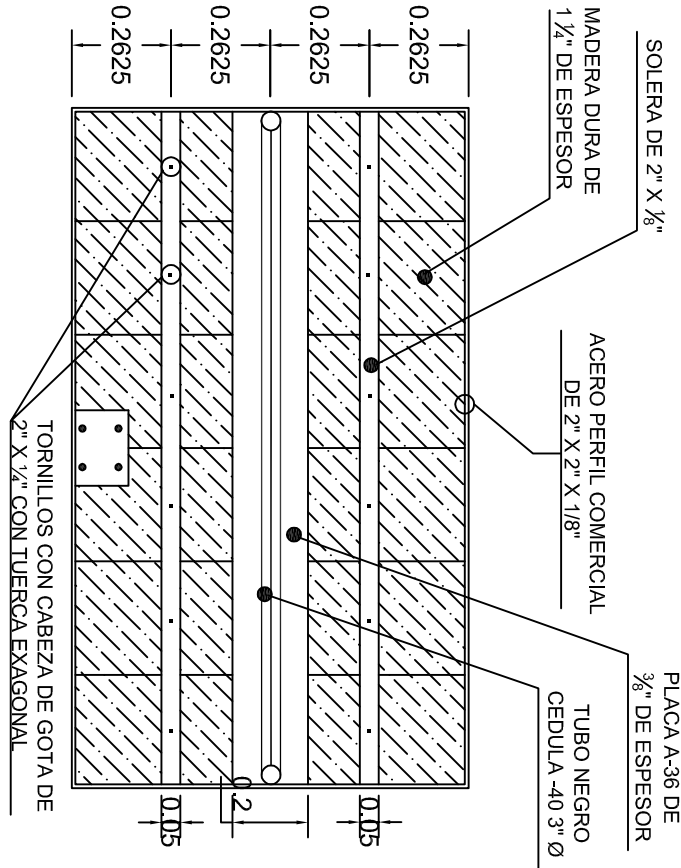
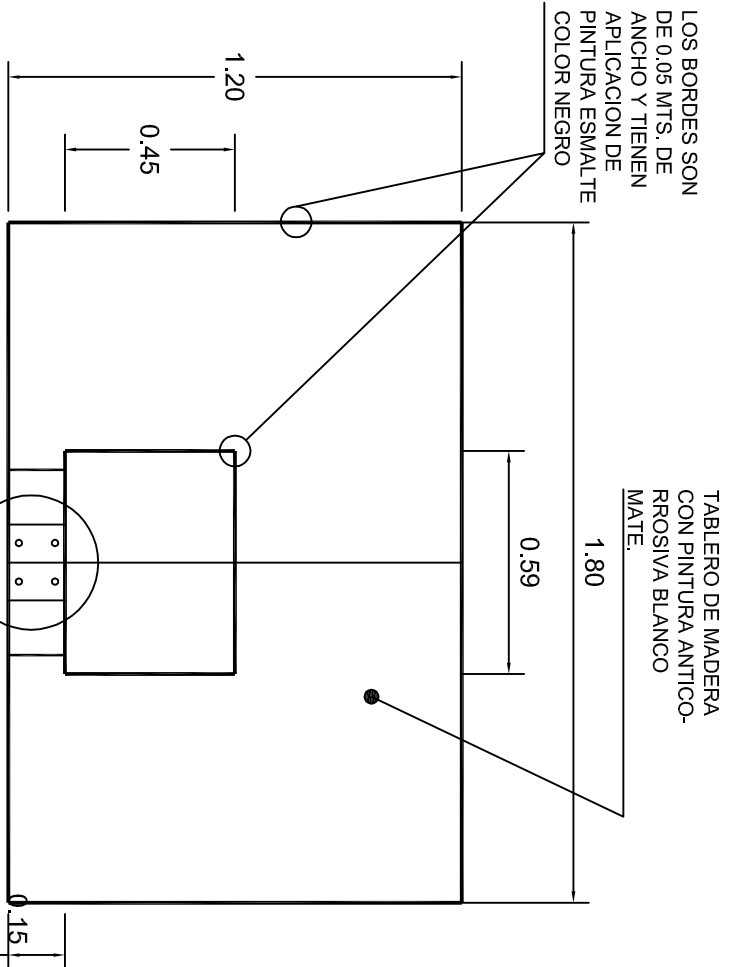


ALZADO FRONTAL

ALZADO POSTERIOR

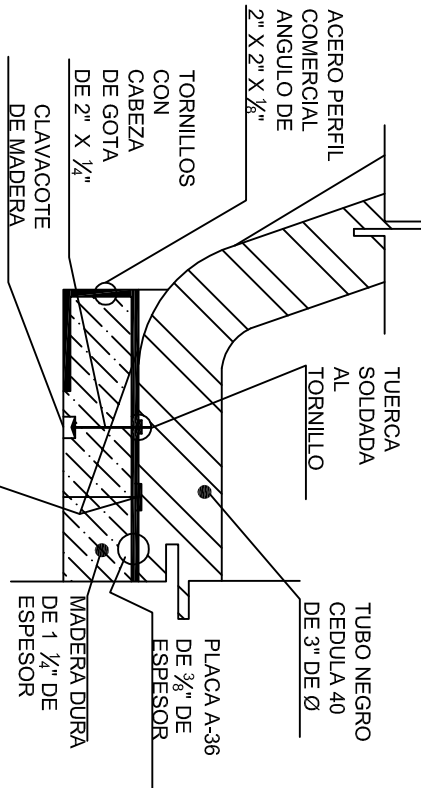
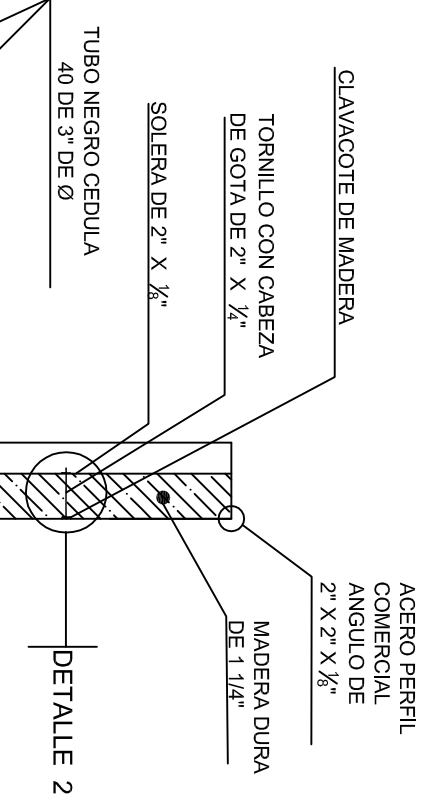


DETALLE 2

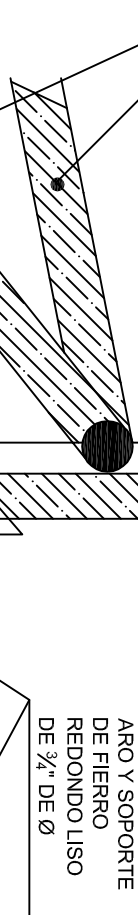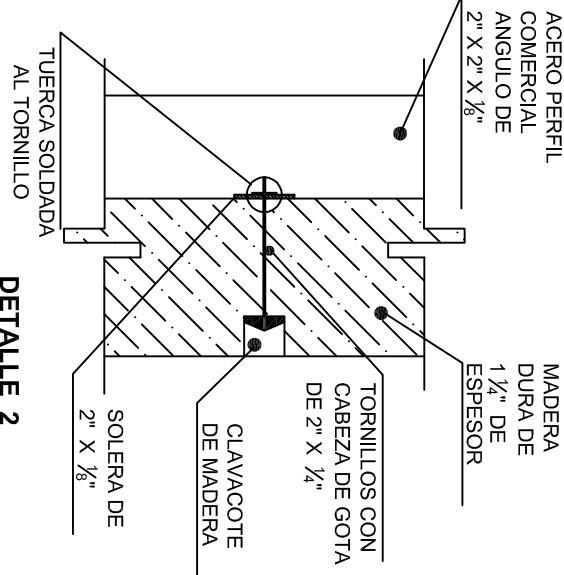



DETALLE 1

DETALLE 1

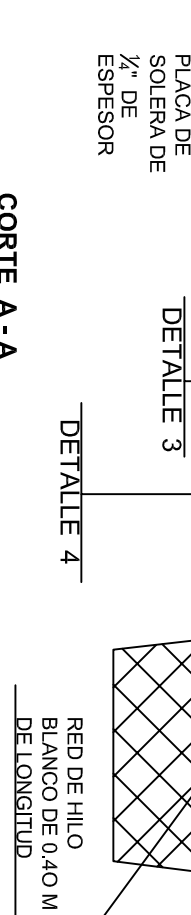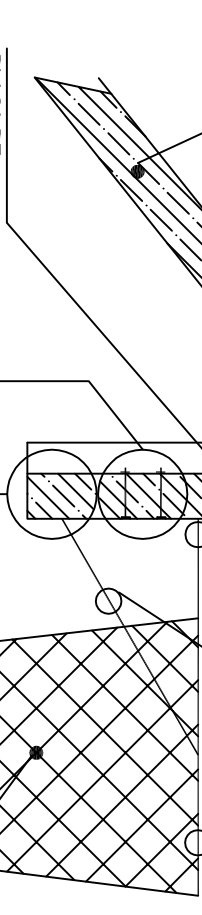

CORTE A-A

PLANTA

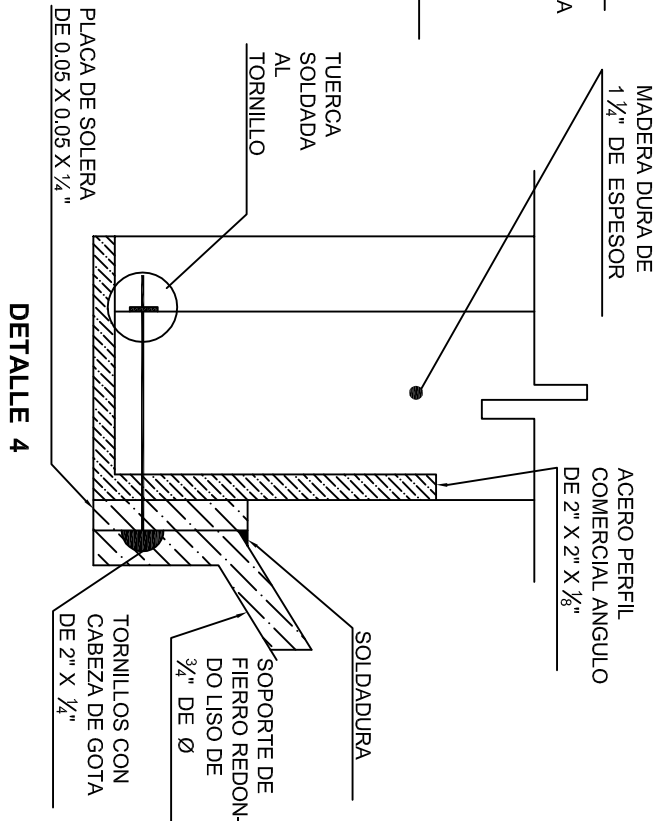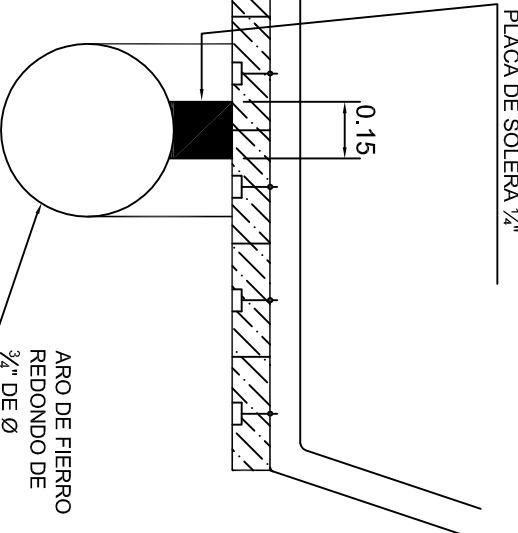


INSTITUTO OAXAQUEÑO
CONSTRUCTOR DE INFRAESTRUCTURA
EDUCATIVA


2022-2028

DIRECTOR GENERAL: LIC. EMMANUEL ALEJANDRO LOPEZ JARAQUIN.


INTEL:	1. E. B. O. N°. 76.	BLANO 1/4"
LOCALIDAD:	SAN PEDRO JUCHATENGO.	DPLA.40.58
MUNICIPIO:	SAN PEDRO JUCHATENGO.	ARQ. MAE.BIELMA
DISTRITO:	JUQUILA.	ESTRUCTURA
REGION:	COSTA.	
PROYECTO:	CANCHIA DE USOS MULTIPLES	TIPO DE PLANO: DETALLES DE TABLERO
		FECHA: MARZO - 2025
		ESCALA: 1/300
		INDICADA: CM.

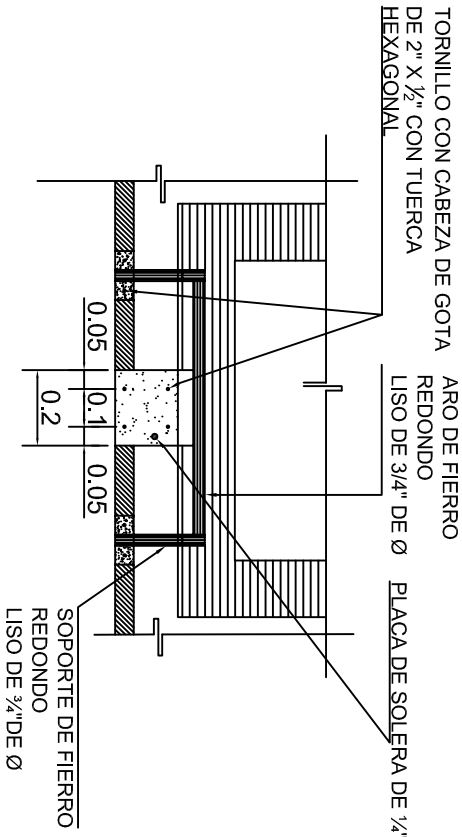



DETALLE 5

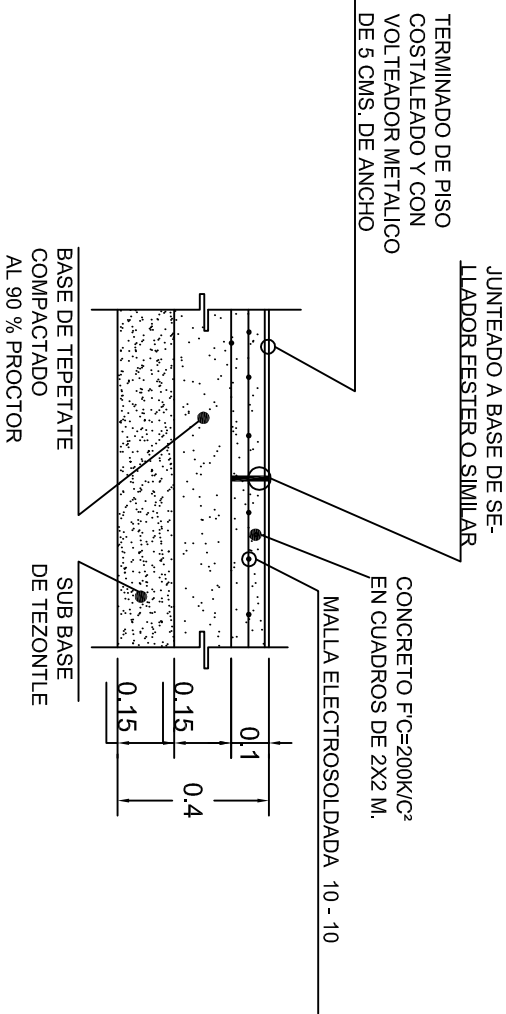

DETALLE 6

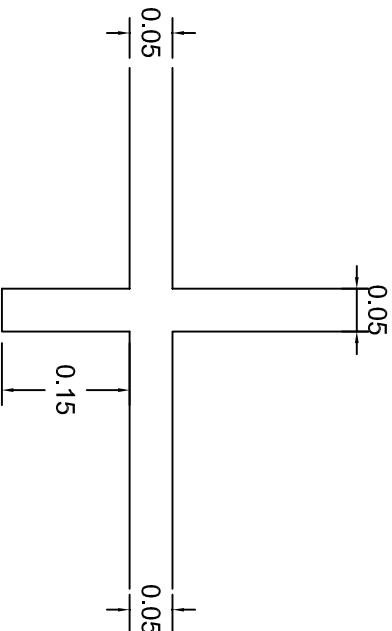


LINEAS DE CANCHA
DETALLE 10

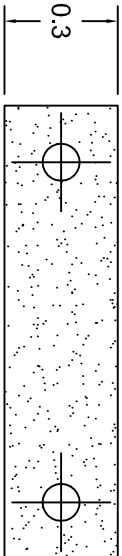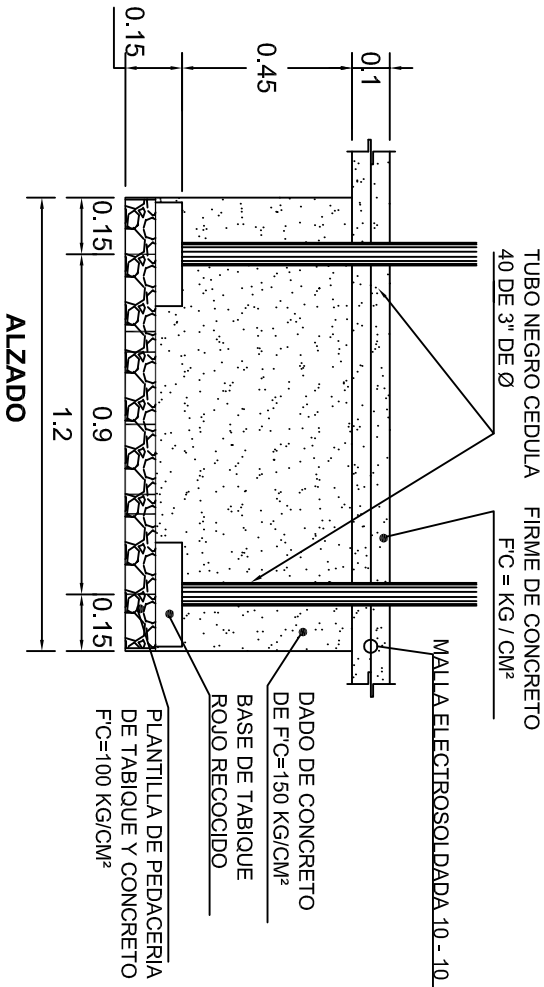

PLANTA

DETALLE 8

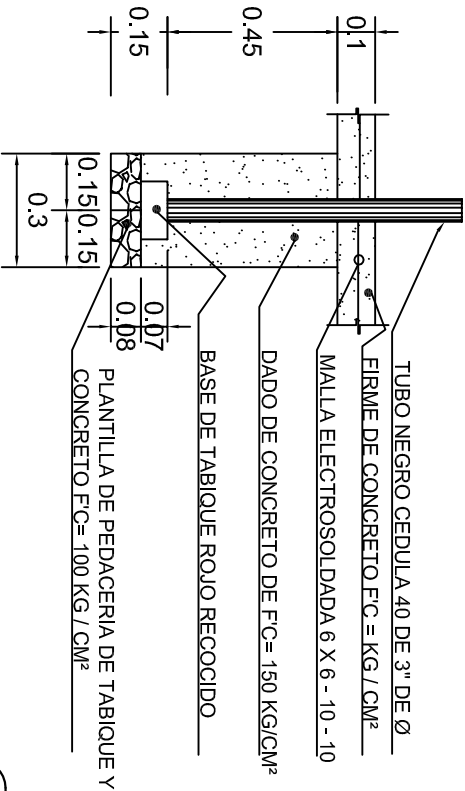

ALZADO

DETALLE 7



2022-2028

DIRECTOR GENERAL: LIC. EMMANUEL ALEJANDRO LOPEZ JARAQUIN.

NIVEL : I. E. B. O. N°. 76.

LOCALIDAD: SAN PEDRO JUCHATENGO.

MUNICIPIO: SAN PEDRO JUCHATENGO.





DISTRITO: JUQUILA.

REGION: COSTA.

PROYECTO: CANCHA DE USOS MULTIPLE

PLANO N°. OE - 017-5
DPLA. 40.58
DIBUJO: ARO, MAE, BIELMA
ESTRUCTURA

FECHA: MARZO - 2025
ESCALA: ACOT: INDICADA CM.

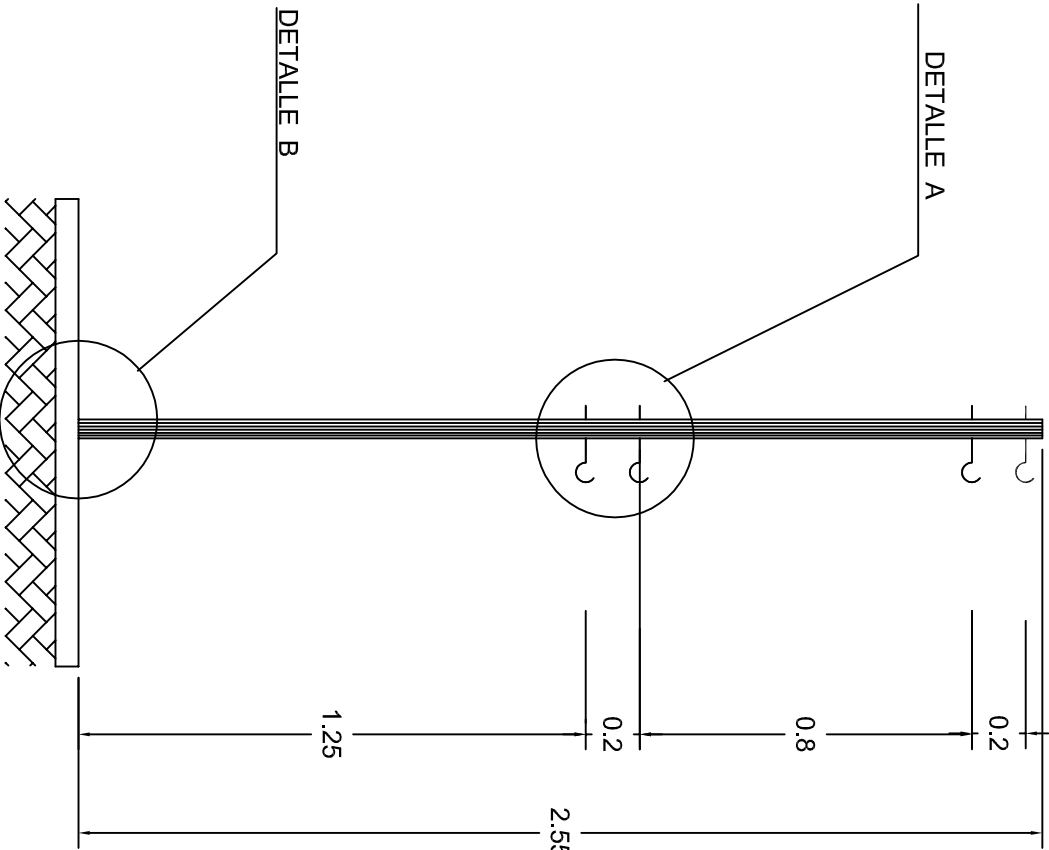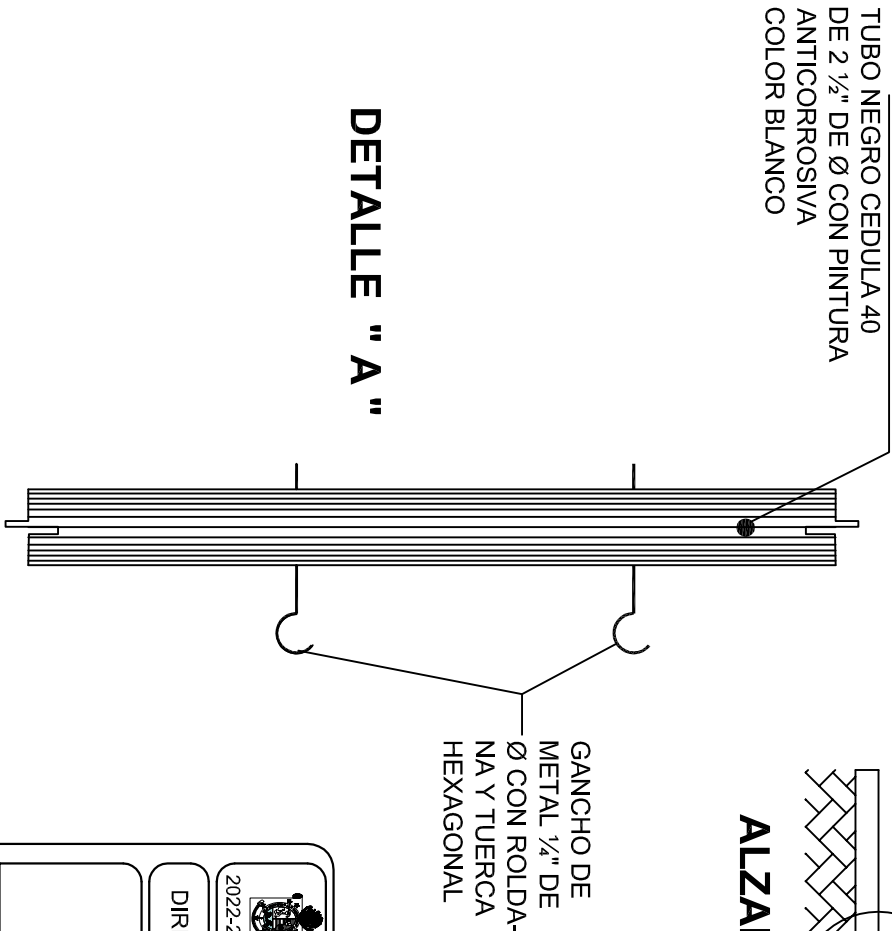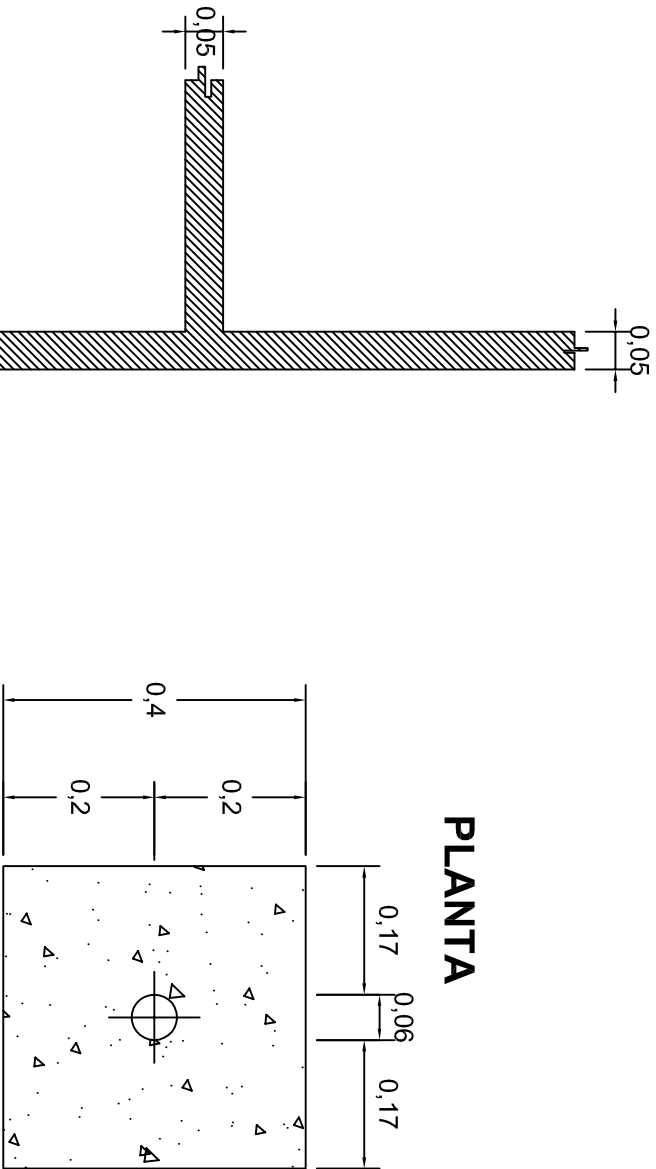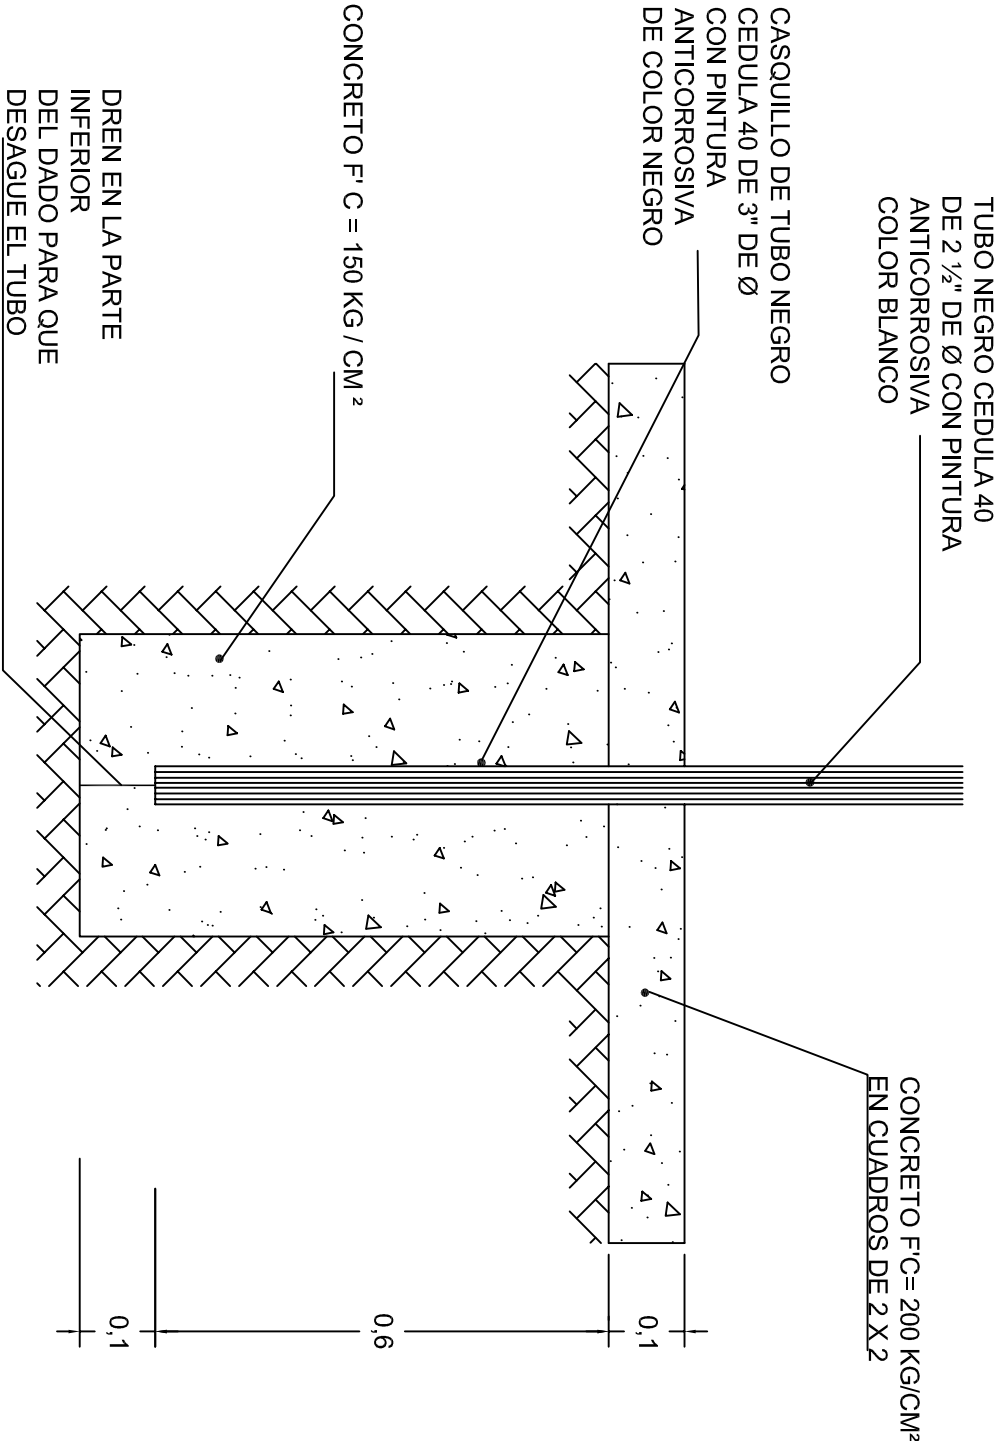

ALZADO DE POSTE

ESC. 1 : 20

**INSTITUTO OAXAQUEÑO
CONSTRUCTOR DE INFRAESTRUCTURA
EDUCATIVA**

DIRECTOR GENERAL: LIC. EMMANUEL ALEJANDRO LOPEZ JARAQUIN.

NIVEL: I. E. B. O. N°. 76.
LOCALIDAD: SAN PEDRO JUCHATENGO.
MUNICIPIO: SAN PEDRO JUCHATENGO.
DISTRITO: JUQUILA.
REGION: COSTA.

PROYECTO: CANCHA DE USOS MULTIPLES

TIPO DE PLANO: DETALLES DE POSTE

PLANO N°:
OE - 017-6
DPLA 40.58
DIBUJO:
ARO. MAE BIELMA
ESTRUCTURA
FECHA:
MARZO - 2025
ESCALA: ACOT:
INDICADA CM.

LINEAS DE CANCHA