

# PLANTA DE CONJUNTO

esc. 1 - 125



INSTITUTO OAXAQUEÑO

CONSTRUCTOR DE INFRAESTRUCTURA



EDUCATIVA



2022-2028

DIRECTOR GENERAL: LIC. EMMANUEL ALEJANDRO LOPEZ JARAQUIN.


NIVEL :	ESC. PRIM. " LUZ Y CIENCIA ".
LOCALIDAD:	LA PE.
MUNICIPIO:	LA PE.
DISTRITO:	EJUTLA.
REGION:	VALLES CENTRALES.
PROYECTO:	CANCHA DE USOS MULTIPLES
Tipo de PLANO:	PLANTA DE CONJUNTO

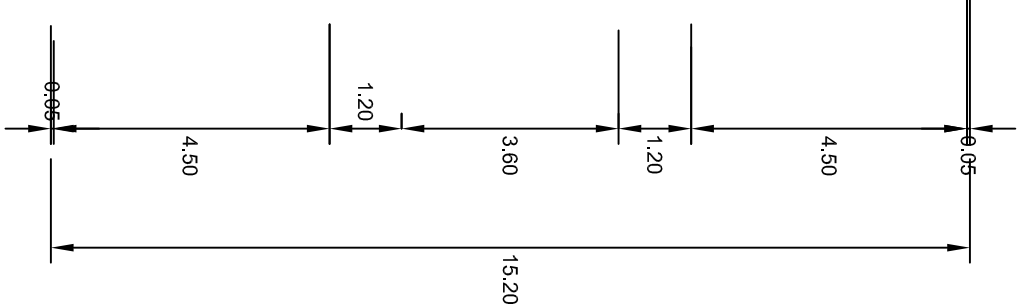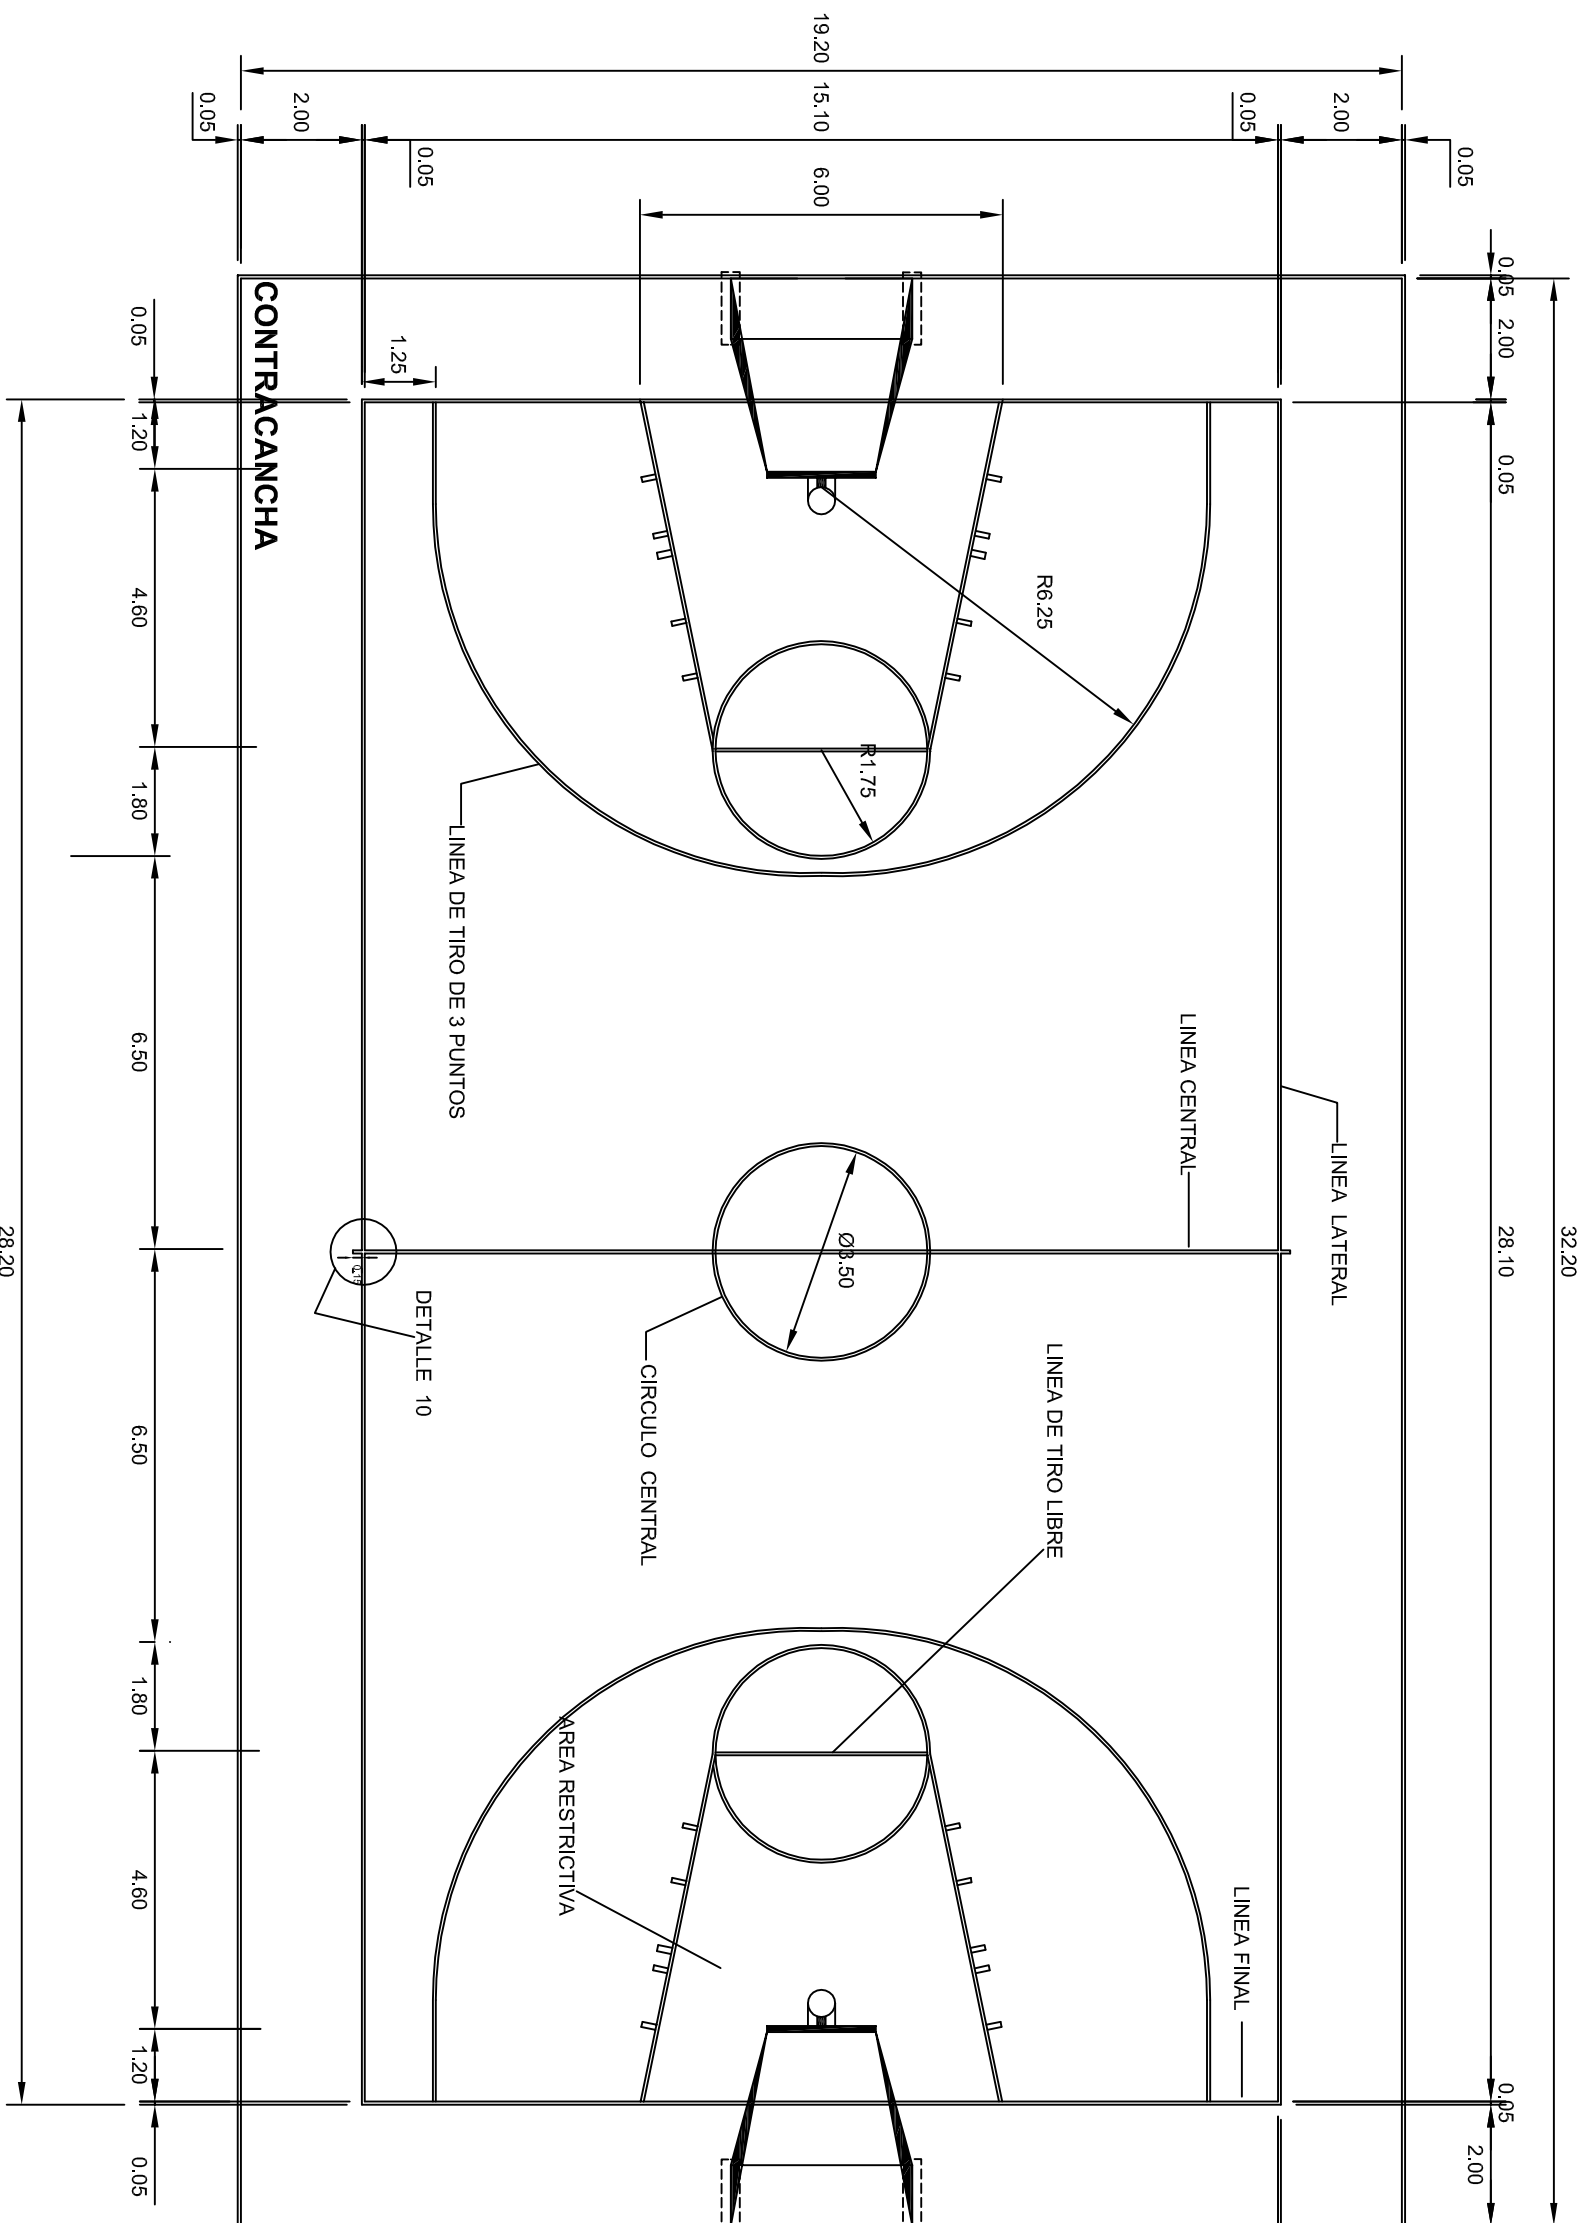PLANO N°:	OE - 017
DPLA:	40.58
DIBUJO:	ARO. M.A.E. BIELMA
ESTRUCTURA	
FECHA:	MARZO - 2025
ESCALA:	ACOT:
INDICADA:	CM.




 2022-2028	
INSTITUTO OAXAQUEÑO CONSTRUCTOR DE INFRAESTRUCTURA EDUCATIVA	
	
DIRECTOR GENERAL: LIC. EMMANUEL ALEJANDRO LOPEZ JARQUIN.	
PLANON: OE - 017-1	
NIVEL:	ESC. PRIM. " LUZ Y CIENCIA ".
LOCALIDAD:	LA PE.
MUNICIPIO:	LA PE.
DISTRITO:	EJUTLA.
REGION:	VALLES CENTRALES.
PROYECTO:	TIPO DE PLANO:
CANCHA DE USOS MULTIPLES	CANCHA DE BASQUETBOL.




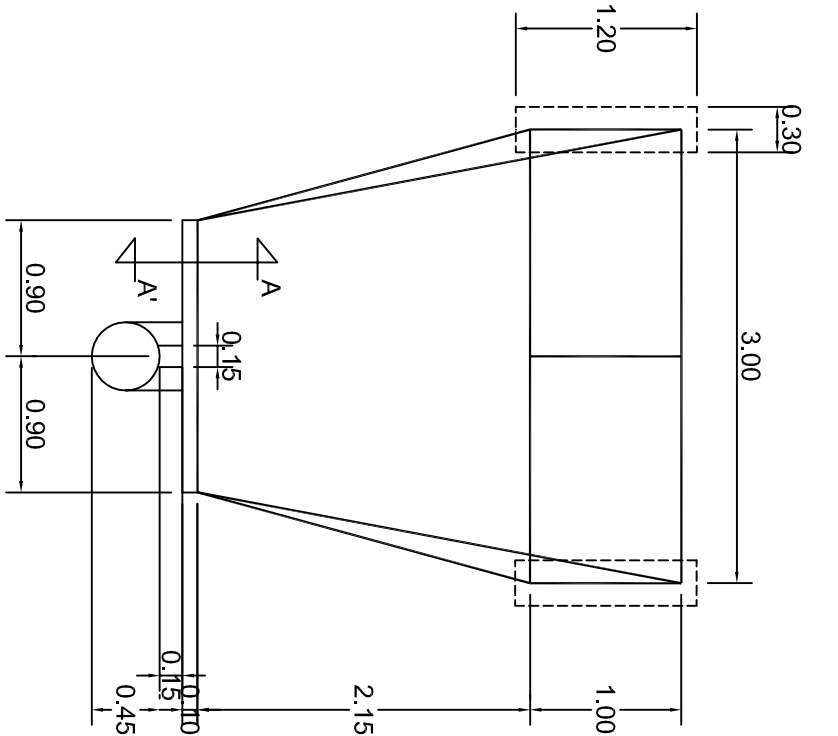


PLANTA  
ESC. 1 . 50

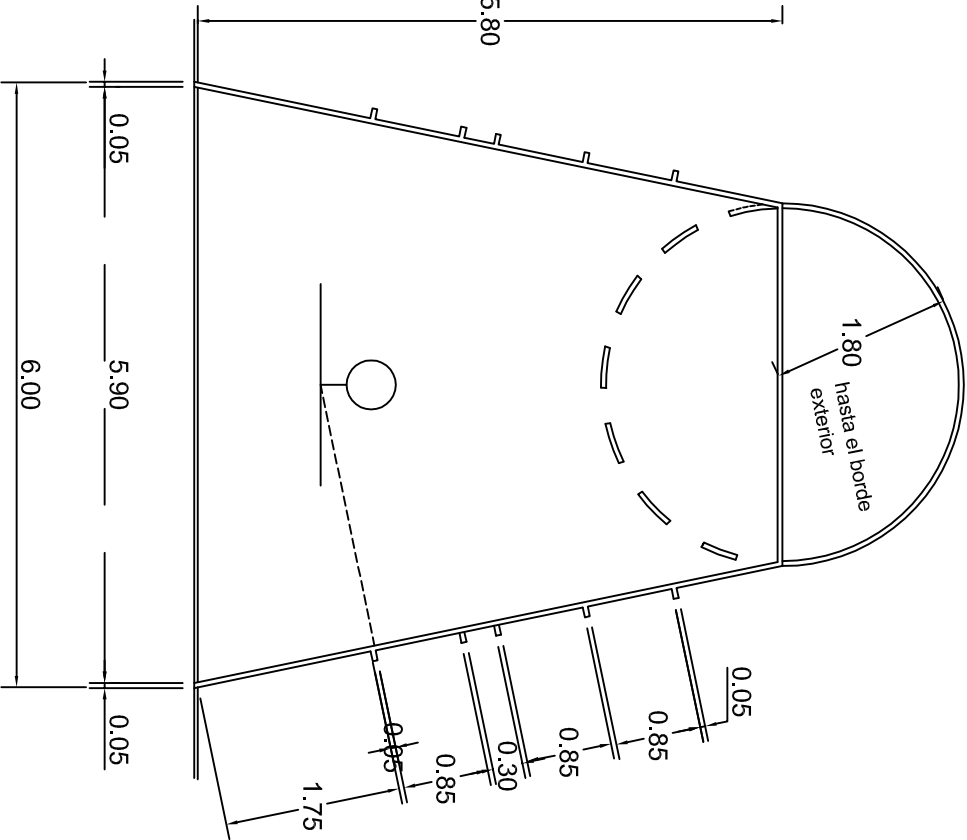

DETALLE AREA RESTRICTIVA  
ESC. 1 . 75

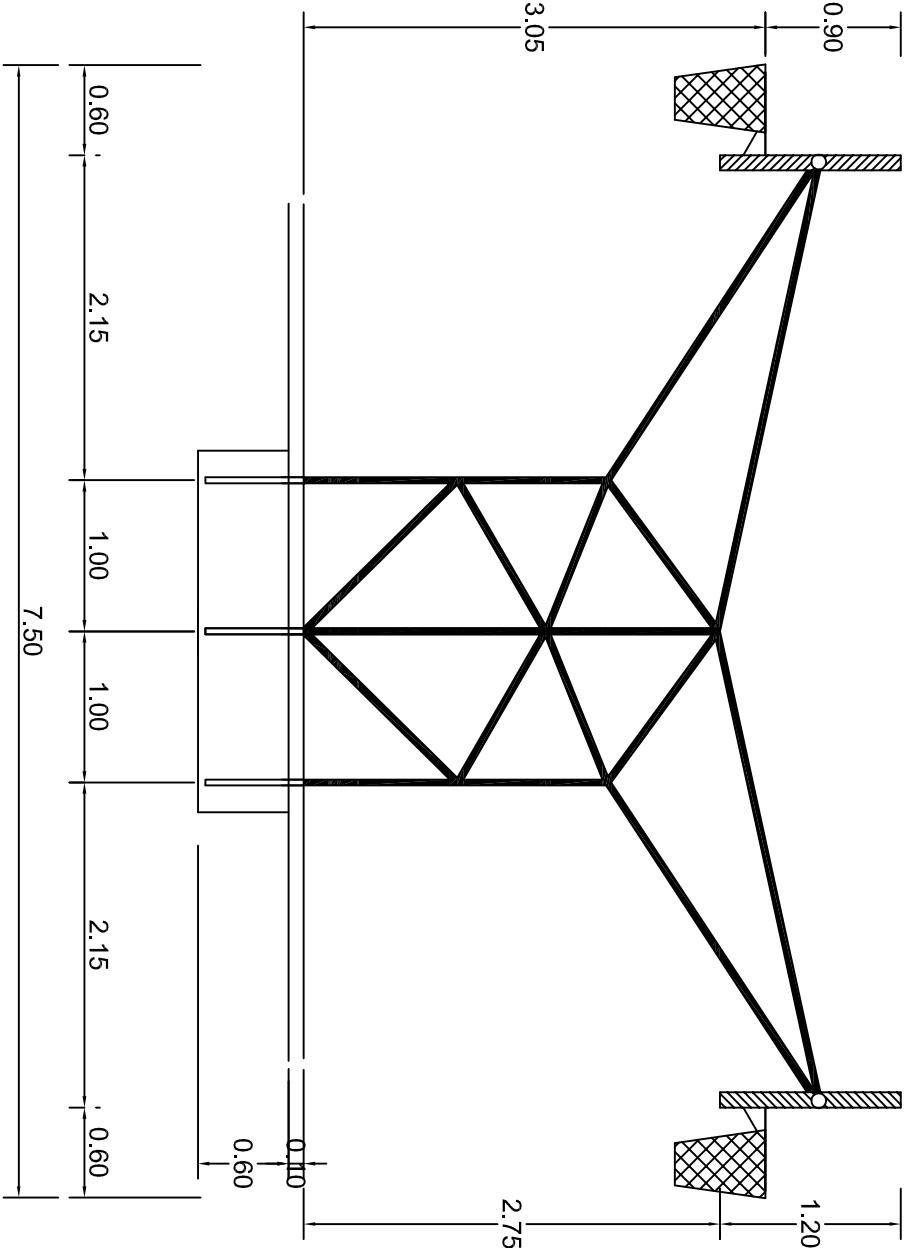


OPCION PORTERIA TABLERO DOBLE  
ESC. 1 . 50

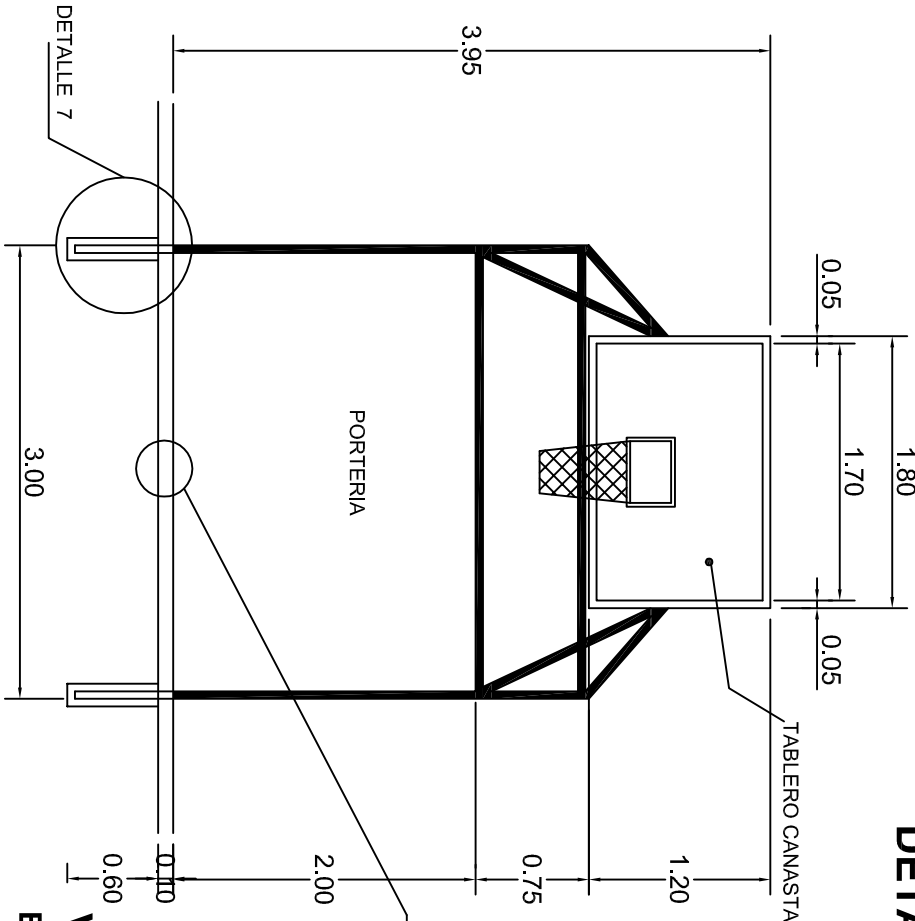


DETALLE 6

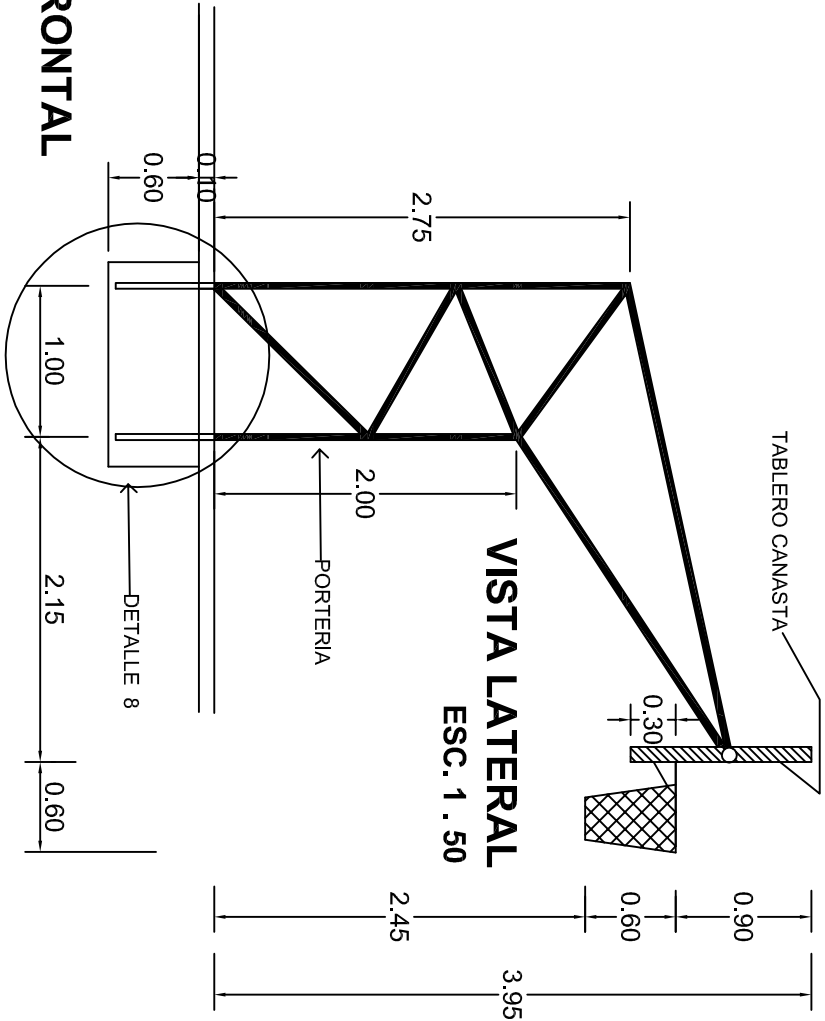

VISTA FRONTAL  
ESC. 1 . 50








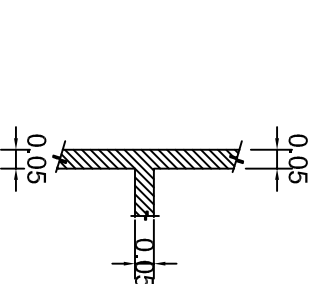



VISTA LATERAL  
ESC. 1 . 50



DETALLE DE LINEAS  
ESC. 1 . 20

		INSTITUTO OAXAQUEÑO CONSTRUCTOR DE INFRAESTRUCTURA EDUCATIVA			
2022-2028		DIRECTOR GENERAL: LIC. EMMANUEL ALEJANDRO LOPEZ JARAQUIN.		PROYECTO: CANCHA DE USOS MULTIPLES	
NIVEL: ESC. PRIM. " LUZ Y CIENCIA ".		LOCALIDAD: LA PE.		MUNICIPIO: LA PE.	
DISTRITO: EJUTLA.		REGION: VALLES CENTRALES.		FECHA: MARZO - 2025	
TPO DE PLANO: DETALLES DE TABLERO		ESCALA: 1 ACOT: INDICADA		INDICADA	
INDICADA		INDICADA		INDICADA	

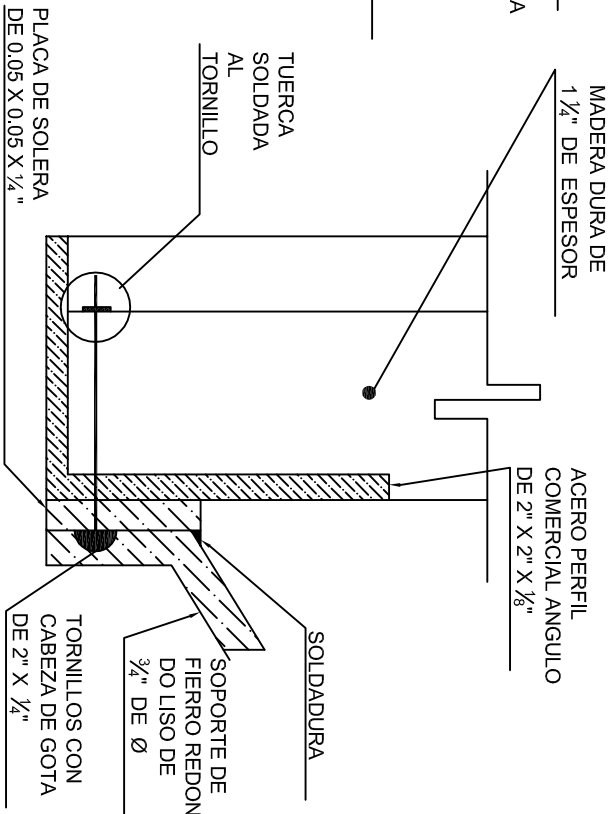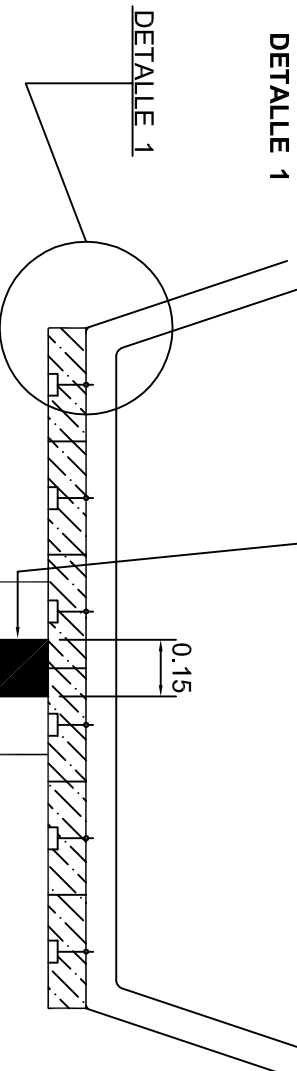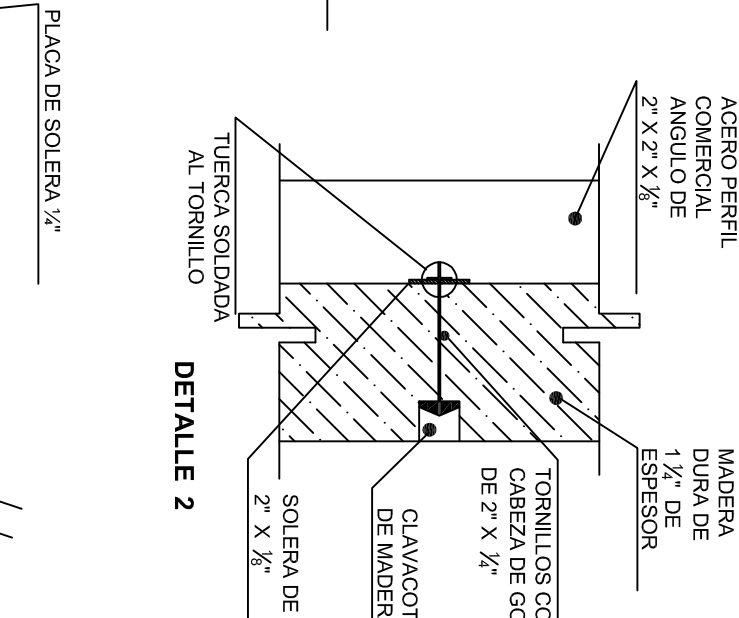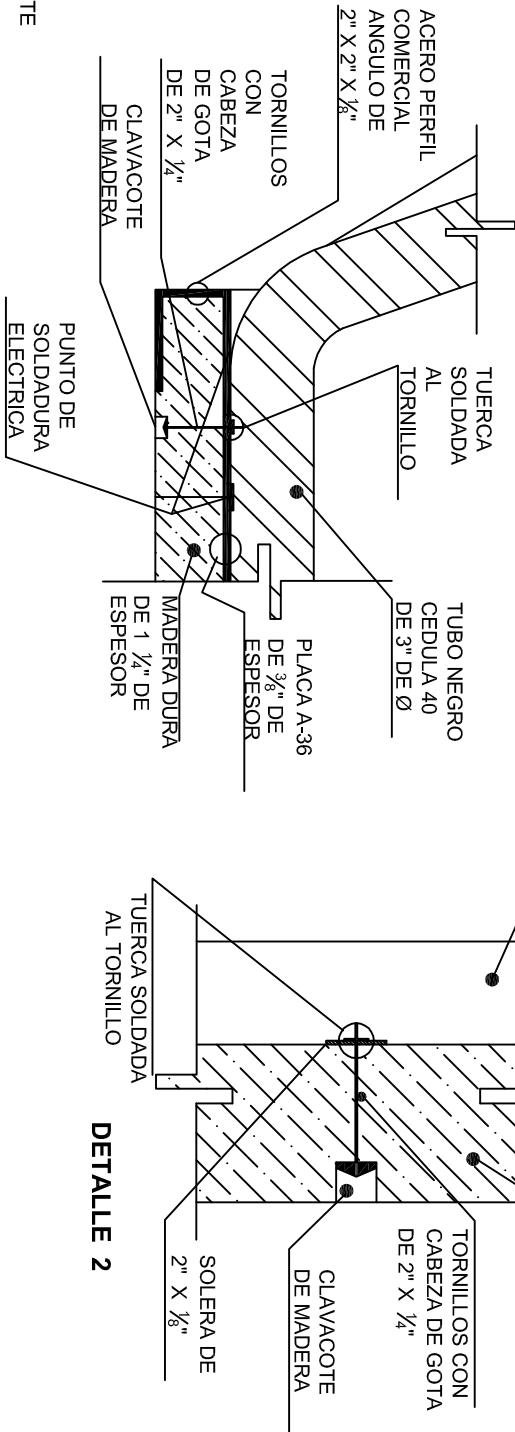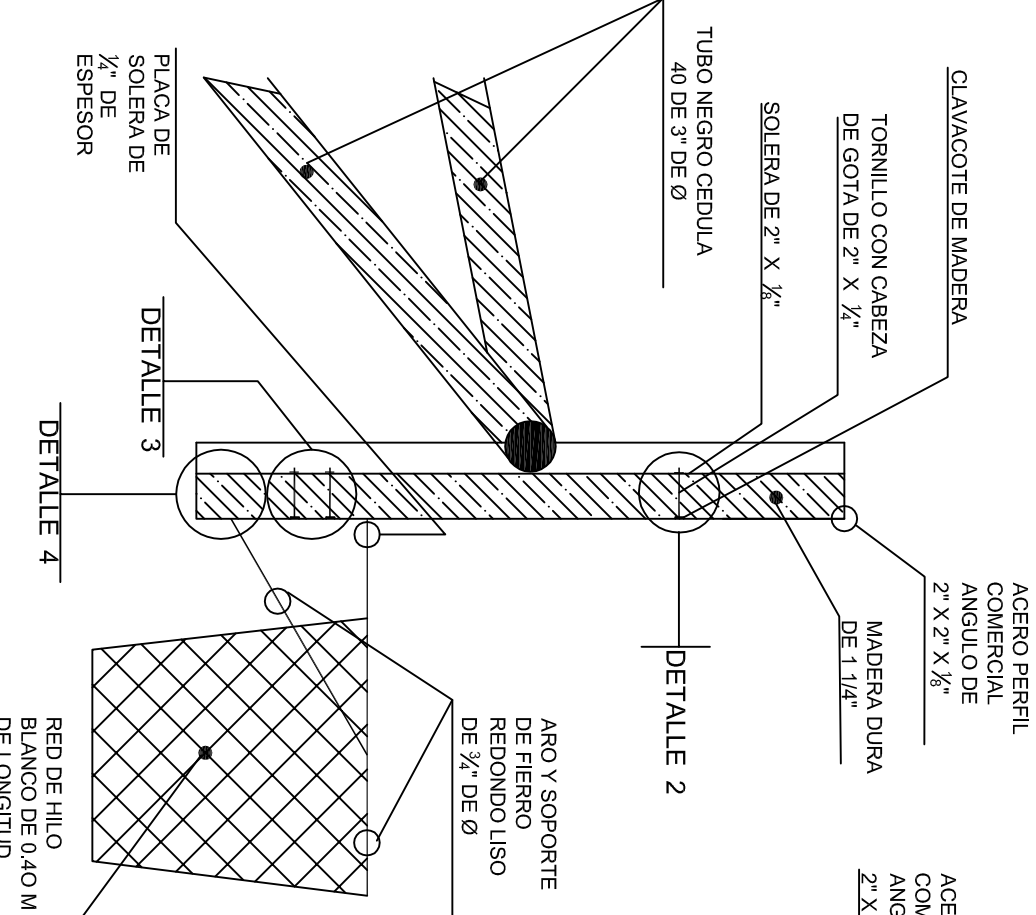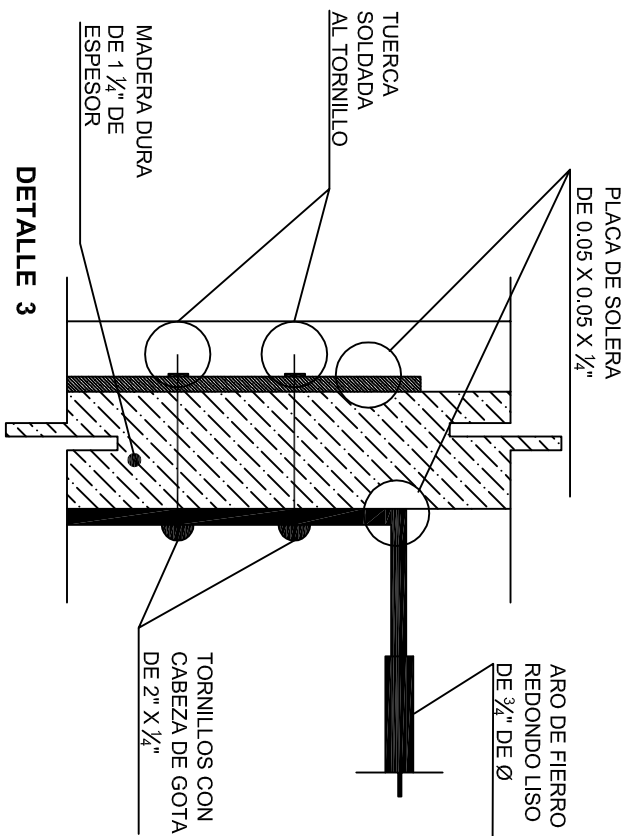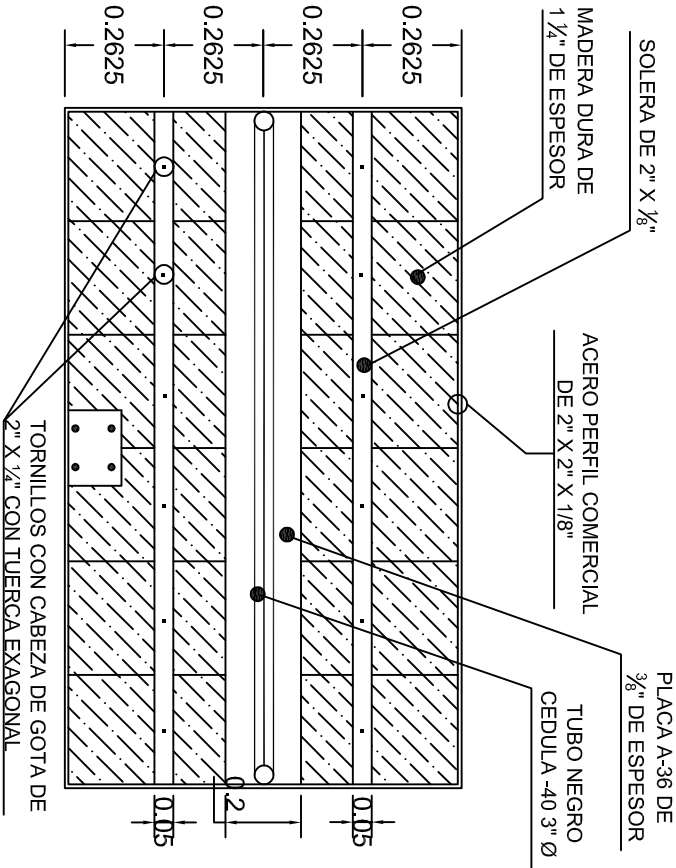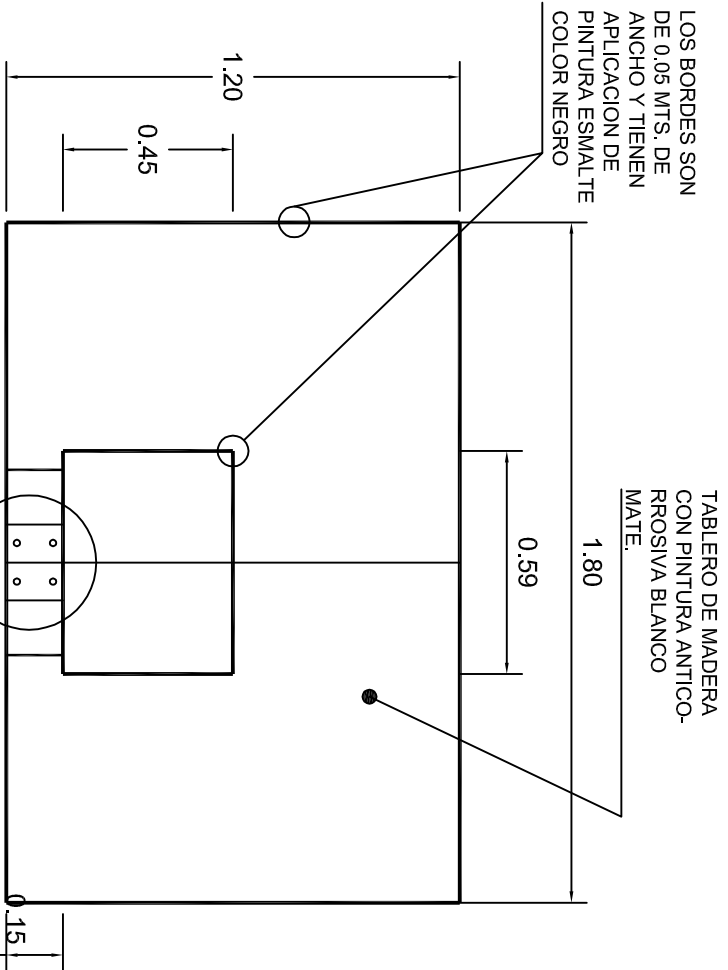



INSTITUTO OAXAQUEÑO  
CONSTRUCTOR DE INFRAESTRUCTURA  
EDUCATIVA

2022-2028

DIRECTOR GENERAL: LIC. EMMANUEL ALEJANDRO LOPEZ JARAQUIN.

NIVEL: ESC. PRIM. " LUZ Y CIENCIA ".

LOCALIDAD: LA PE.

MUNICIPIO: LA PE.

DISTRITO: EJUTLA.

REGION: VALLES CENTRALES.

PROYECTO: CANCHA DE USOS MULTIPLES

TIPO DE PLANO: DETALLES DE TABLERO

BLANO 1/4"

OE - 017.4

DPLA 40.58


DIBUJO: ARO, M.A.E.BIELMA

ESTRUCTURA


FECHA: MARZO - 2025

ESCALA: 1/400T


INDICADA: CM.

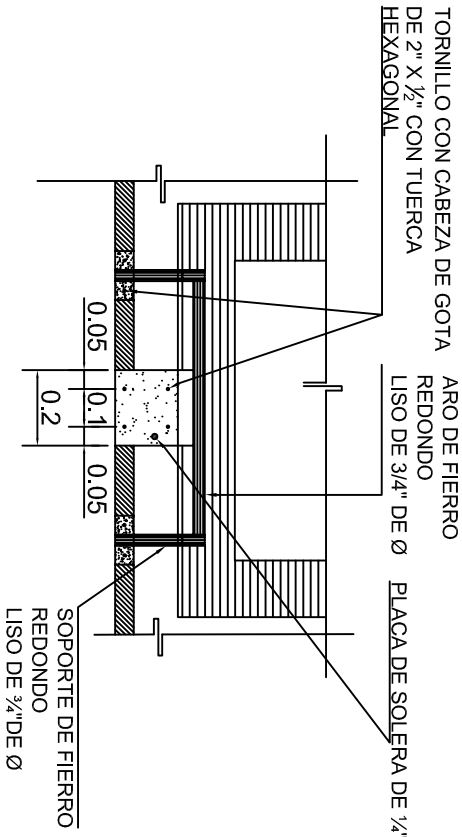



DETALLE 5

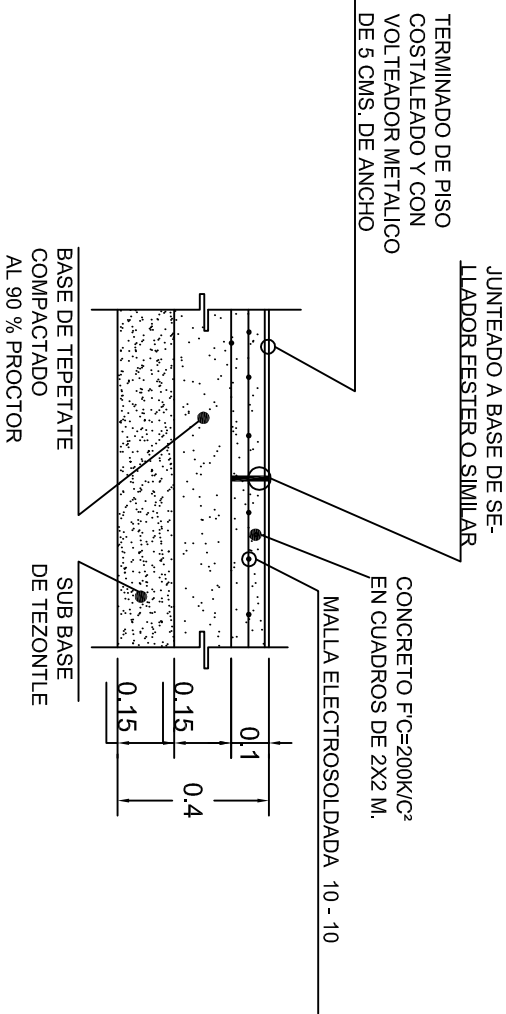

DETALLE 6

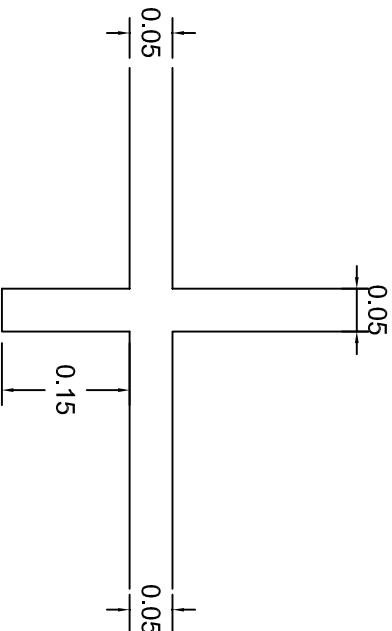


LINEAS DE CANCHA  
DETALLE 10

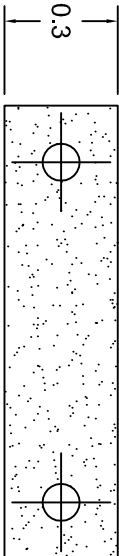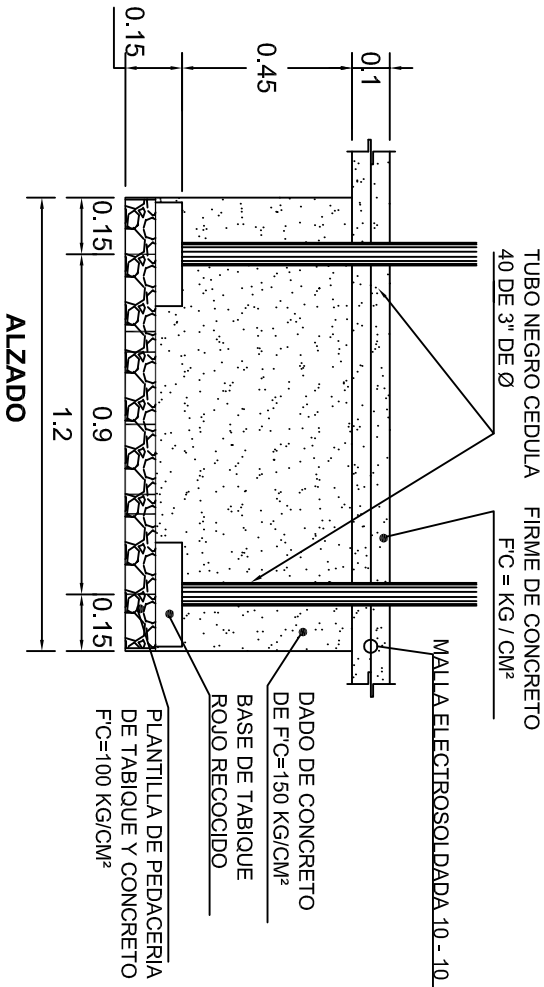

PLANTA

DETALLE 8

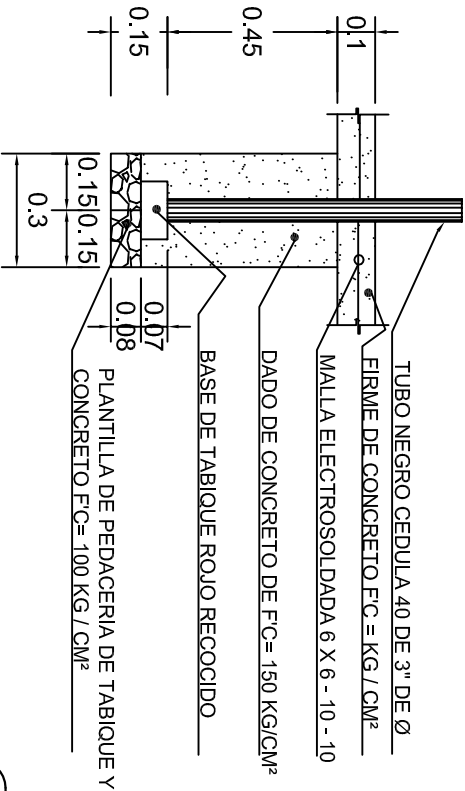

ALZADO

DETALLE 7



INSTITUTO OAXAQUEÑO  
CONSTRUCTOR DE INFRAESTRUCTURA  
EDUCATIVA

2022-2028





DIRECTOR GENERAL: LIC. EMMANUEL ALEJANDRO LOPEZ JARAQUIN.

NIVEL : ESC. PRIM. " LUZ Y CIENCIA "  
LOCALIDAD: LA PE.  
MUNICIPIO: LA PE.  
DISTRITO: EJUTLA.  
REGION: VALLES CENTRALES.

PROYECTO: CANCHA DE USOS MULTIPLE

TIPO DE PLANO: DETALLES DE TABLERO

PLANO N°: OE - 017-5  
DPLA. 40.58  
DIBUJO: ARO, MAE, BIELMA  
ESTRUCTURA  
FECHA: MARZO - 2025  
ESCALA: ACOT: INDICADA CM.

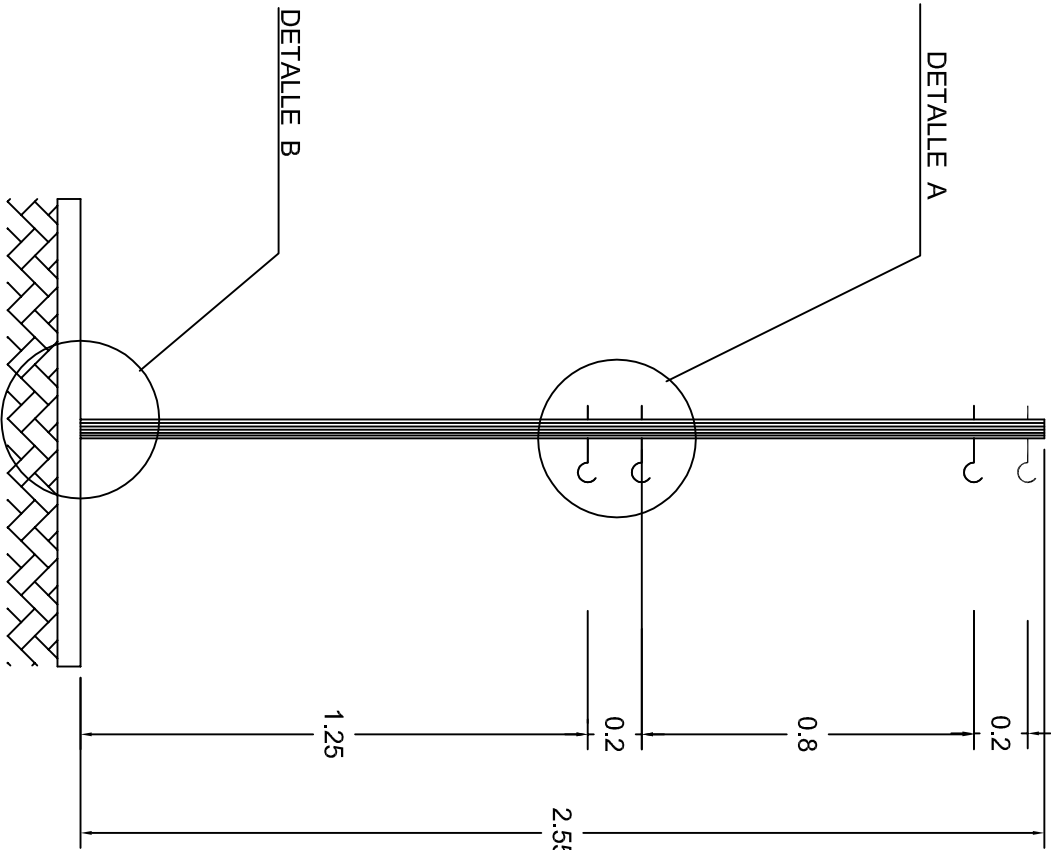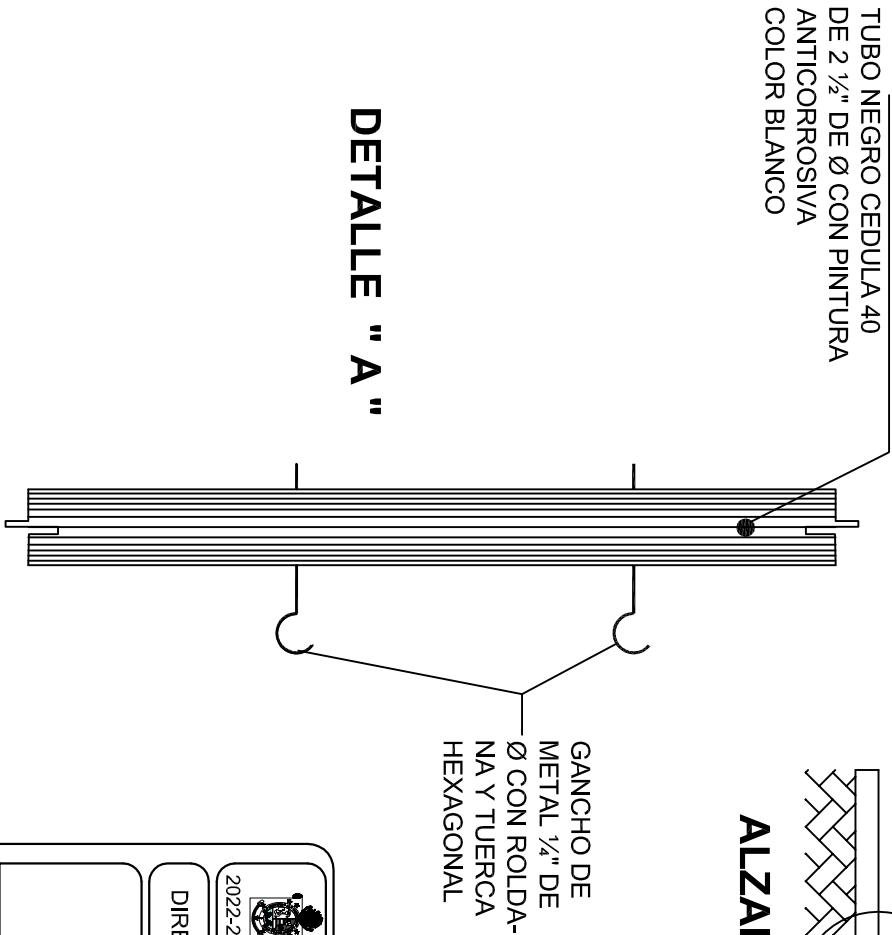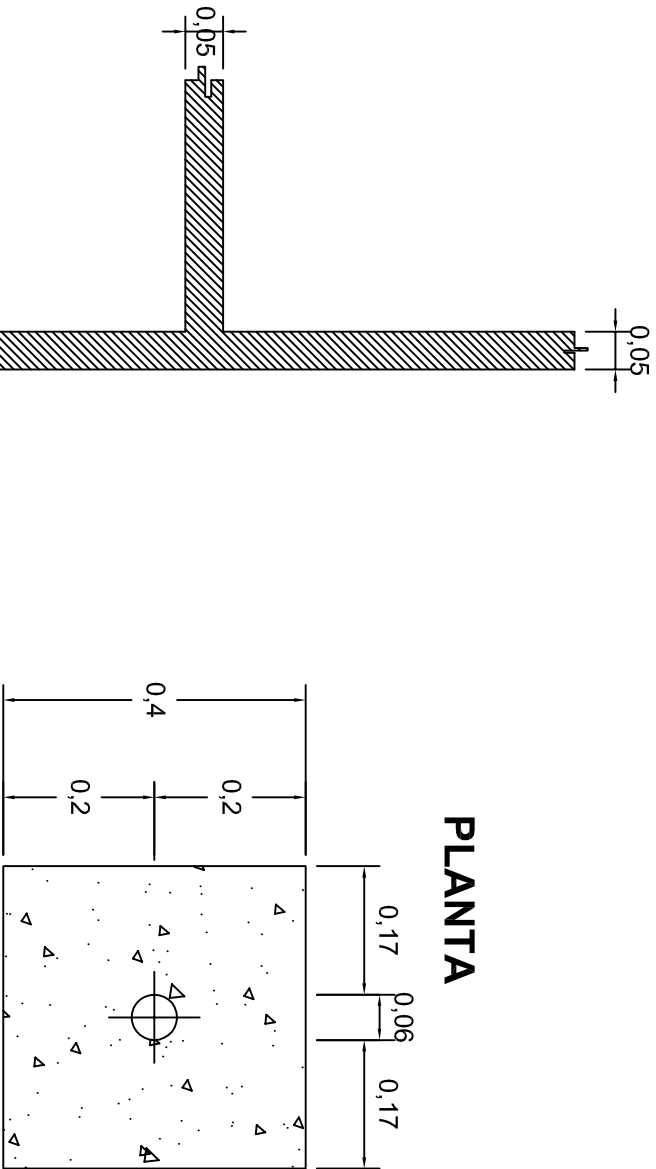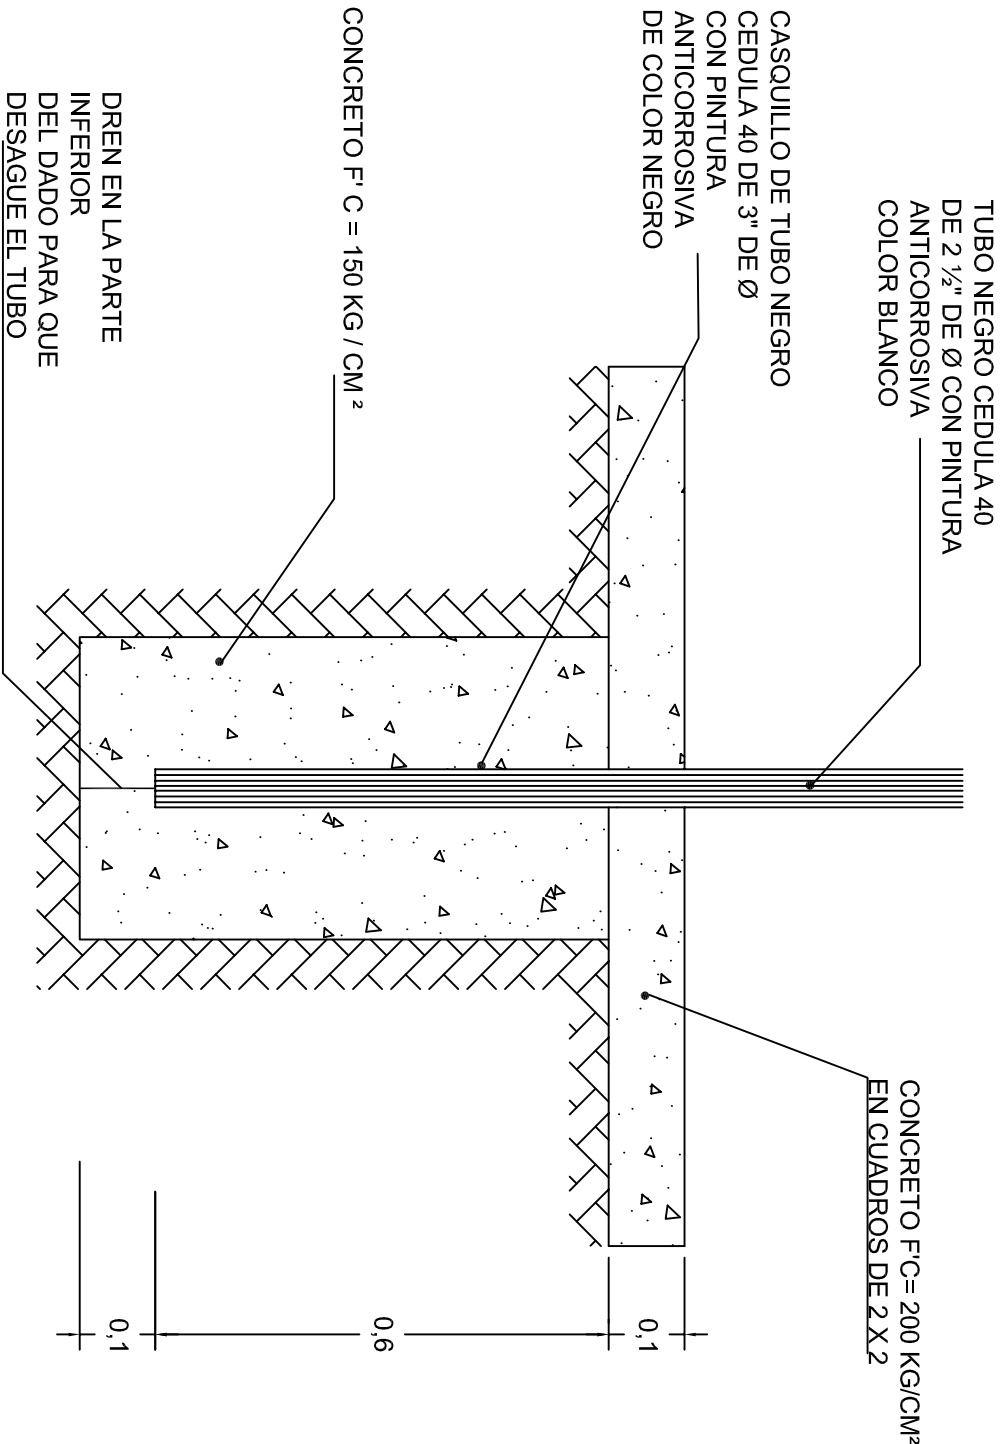

## ALZADO DE POSTE

ESC. 1 . 20

INSTITUTO OAXAQUEÑO  
CONSTRUCTOR DE INFRAESTRUCTURA  
EDUCATIVA

2022-2028

DIRECTOR GENERAL: LIC. EMMANUEL ALEJANDRO LOPEZ JARAQUIN.

NIVEL : ESC. PRIM. " LUZ Y CIENCIA ".  
LOCALIDAD: LA PE.  
MUNICIPIO: LA PE.  
DISTRITO: EJUTLA.  
REGION: VALLES CENTRALES.

PROYECTO: CANCHA DE USOS MULTIPLES

TIPO DE PLANO: DETALLES DE POSTE

PLANO N°: OE - 017-6  
DPLA. 40.58  
DIBUJO: ARO. MAE BIELMA  
ESTRUCTURA  
FECHA: MARZO - 2025  
ESCALA: ACOT: INDICADA CM.

## LINEAS DE CANCHA