

### ESPECIFICACIONES:

## CIMENTACION:

A BASE DE ZAPATAS CORRIDAS DE CONCRETO ARMADO DE  $f_c = 250 \text{ kg/cm}^2$ .

## ESTRUCTURA:

A BASE DE MUROS DE CARGA, DE TABIQUE ROJO  
RECOCIDO CONFINADOS CON CASTILLOS, CADENAS  
Y TRABES DE CONCRETO ARMADO  $f_c = 250 \text{ kg/cm}^2$ .

MUROS:

TRANSVERSALES, DE TABIQUE DE BARRO ROJO RECOCIDO DE 14 cm. DE ESPESOR; LONGITUDINALES, DE TABIQUE ROJO RECOCIDO DE 21 cm. DE ESPESOR, JUNTADO CON MORTERO DE CEMENTO -ARENA PROP. 1:3.

LOSA:

DE CONCRETO ARMADO  $f_c = 250 \text{ kg/cm}^2$ , COLADO CON CIMBRA APARENTE, ACABADO CON PINTURA VINÍLICA.

AZOTEA:

IMPERMEABILIZANTE, BASE DE SISTEMA LAMINAR PREFABRICADO CON ASFALTOS MODIFICADOS SINÉTTICOS Y MENBRANA DE REFUERZO DE ALTA ESTABILIDAD, APLICACION DE SELLADOR ASFALTICO, BASE SOLVENTE Y SELLADO DE GRIETAS CON EL MISMO IMPERMEABILIZANTE DE 4.0 MM DE ESPESOR, ACABADO CON GRAVILLA GRANULAR ESMALTADA AL HORNO.

PISOS:

INTERIORES DE CONCRETO SIMPLE DE 10 cm DE ESPESOR  $f_c = 150$  Kg/cm EN LOSAS DE 3.00 X 2.00 m. EN CIRCULACIONES DE CEMENTO PULIDO RAYADO FINO EN EL SENTIDO DE LA PENDIENTE CON JUNTA FRIA A HUESO A CADA 3.00 m. ACABADO CON VOLTEADOR.

CANCELERIA DE ALUMINIO (FIJAS Y CORREDIZAS)



 INSTITUTO OAXAQUEÑO  
CONSTRUCTOR DE INFRAESTRUCTURA  
EDUCATIVA

DIRECTOR GENERAL: LIC. EMMANUEL ALEJANDRO LOPEZ JARQUIN.


# PLANTA ARQUITECTONICA

ESC. 1:50


ESC. 1:50

PLANO Nº:	PA - 001
DPLA 4057	
DIRETOR:	ARO. M.A.E.BIELMA
ESTRUTURA:	REG. 6.006/5.30
PROVA:	PROVA
ALUNO Nº:	0205
ESCALA:	AAOT
INDICAÇÃO:	CONS.

NÍVEL:	JNI. " MONTESSORI "
LOCALIDADE:	SANTIAGO LAGHIGURI,
MUNICÍPIO:	SANTIAGO LAGHIGURI,
DISTRITO:	TEHUANTEPEC.
REGION:	ISTMO.
PROYECTO:	UN AULA DIDACTICA
	TIPO DE PLANO:
	PLANTA ARQUITECTONICA

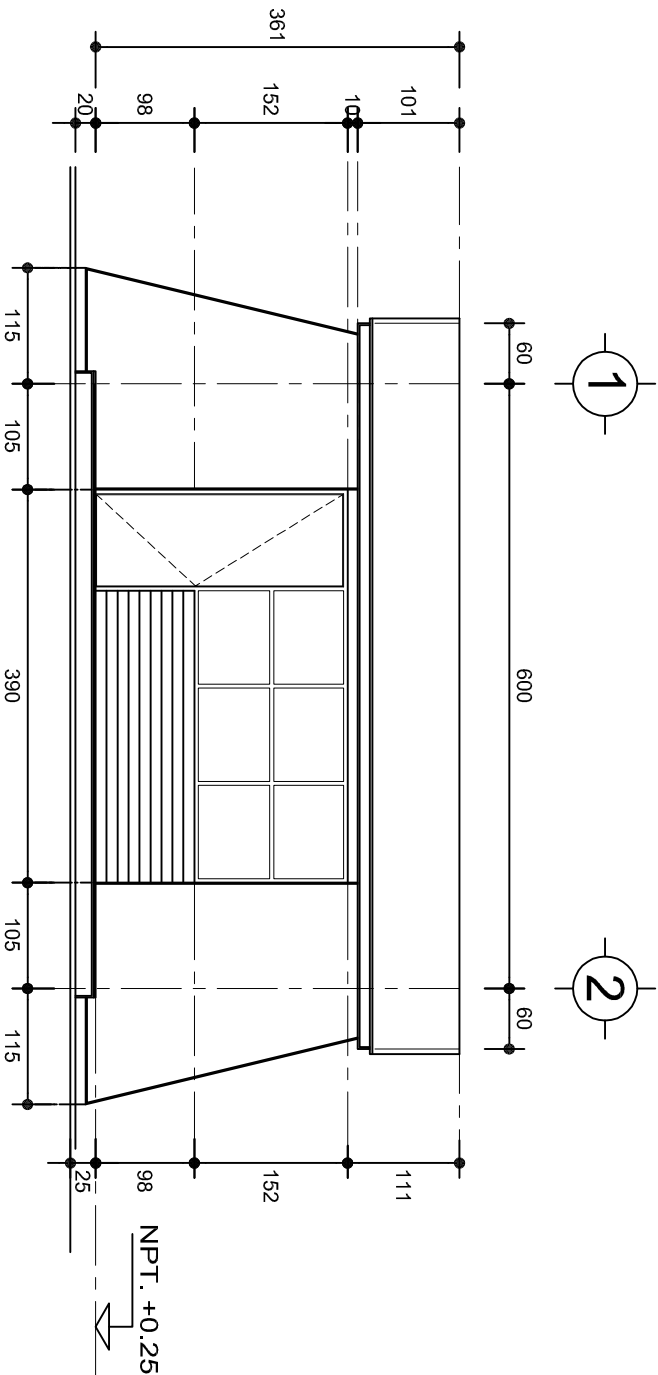

FACHADA PRINCIPAL  
ESC. 1:75

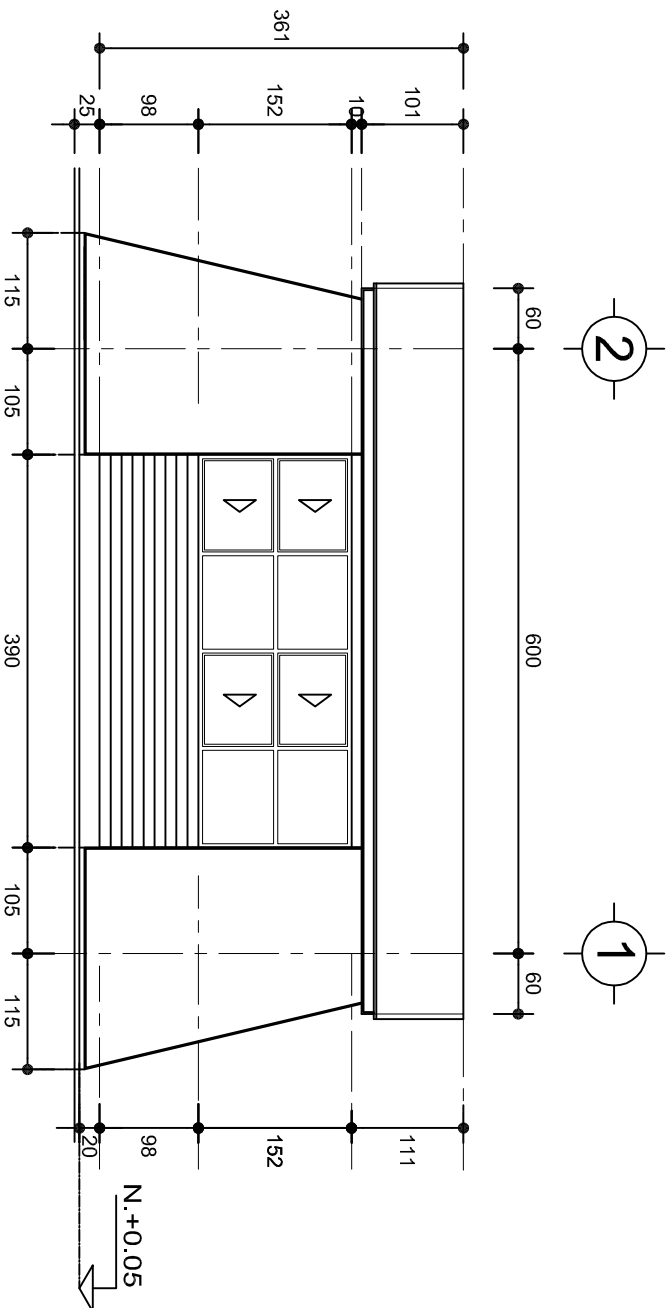

FACHADA POSTERIOR  
ESC. 1:75



2022-2028

DIRECTOR GENERAL: LIC. EMMANUEL ALEJANDRO LOPEZ JARQUIN.

NIVEL: JNII, " MONTESSORI "

LOCALIDAD: SANTIAGO LACHIGUIRI.

MUNICIPIO: SANTIAGO LACHIGUIRI.

DISTRITO: TEHUANTEPEC.

REGION: ISTMO.

PROYECTO: UN AULA DIDACTICA

TIPO DE PLANO: FACHADAS



PLANON:

PA - 001-2

DPLA.4057


DIBUJO: ARO. MAE.BIELMA

ESTRUCTURA REG. 8.006/30


FECHA: 2025

ESCALA: 1:25

ACOT: CMS

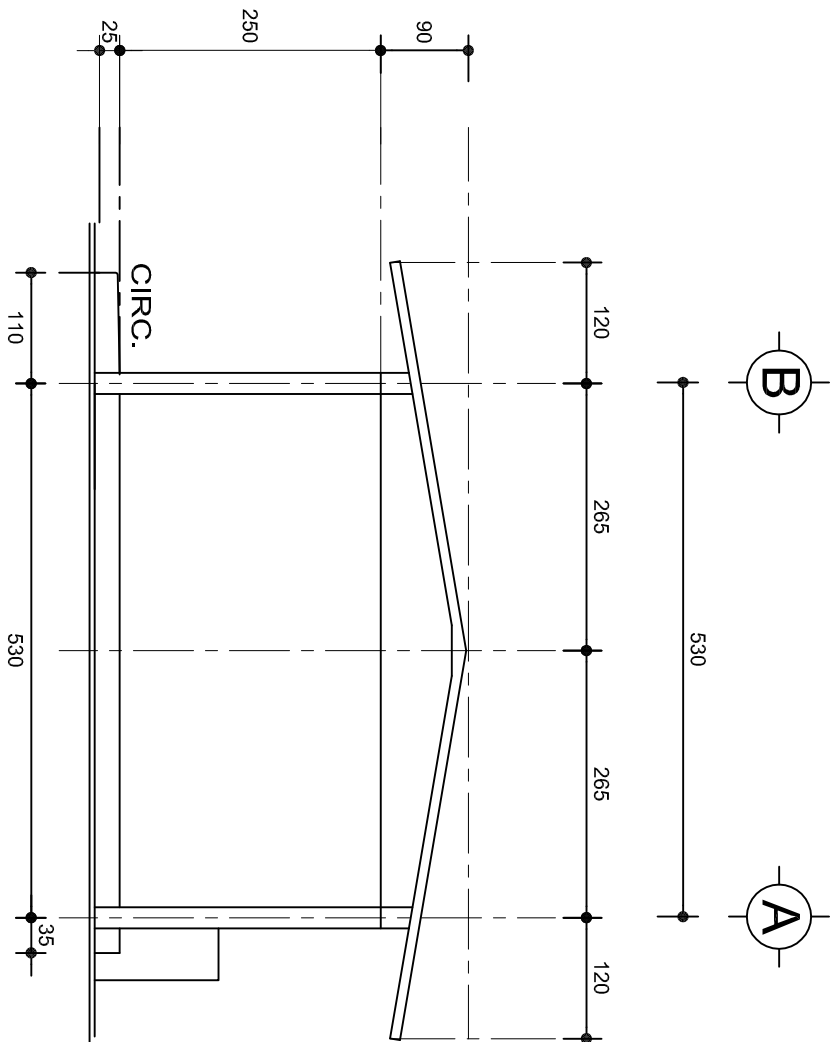

FACHADA LATERAL  
ESC. 1:75

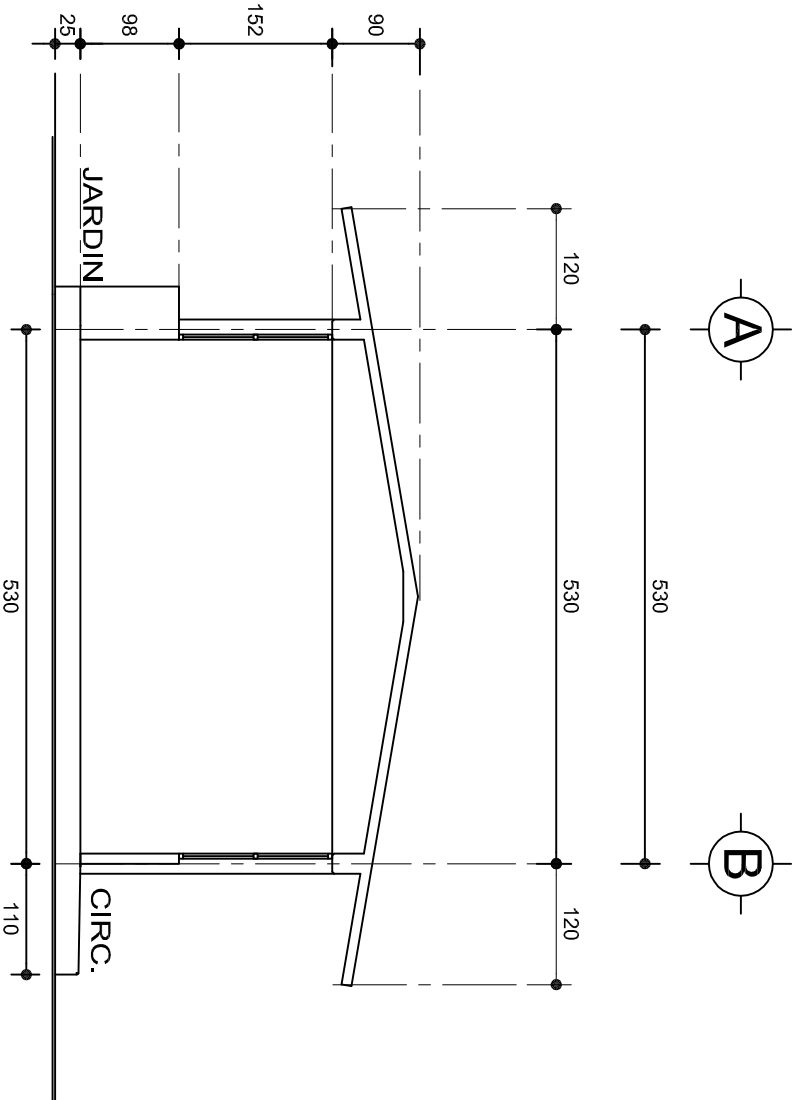

CORTE A-A  
ESC. 1:75



INSTITUTO OAXAQUEÑO  
CONSTRUCTOR DE INFRAESTRUCTURA  
EDUCATIVA



2022-2028

DIRECTOR GENERAL: LIC. EMMANUEL ALEJANDRO LOPEZ JARAQUIN.

PLANON°:		PA - 001-3
NIVEL:		JNI, " MONTESSORI "
LOCALIDAD:		SANTIAGO LACHIGUIRI.
MUNICIPIO:		SANTIAGO LACHIGUIRI.
DISTRITO:		TEHUANTEPEC.
REGION:		ISTMO.
PROYECTO:		UN AULA DIDACTICA
TIPO DE PLANO:		FACHADAS LATERAL Y CORTE
DIBUJO:		DP LA.4057
ARQ. M.A.E.BELMA		
ESTRUCTURA		
REG. 8.006/30		
FECHA: 2025		
ESCALA:		1:25
ACOT:		CMS

**LAS MOCHETAS M-1 SERAN  
DE MURO DE 21 cm.,,  
VER DETALLE 1**

15  
14  
14  
21

PUERTA  
CASTILLO K  
MURO DE 14 cm. BAJO VENTANA REMETIDO  
MURO DE 14 cm. BAJO VENTANA  
CASTILLO, K-1  
M-1, MURO DE TABIQUE DE 21 cm.

**DETALLE 2  
EN PUERTA**





**DETALLE 1**





4 No. 3  
E. No. 20/15

INSTITUTO OAXAQUEÑO  
CONSTRUCTOR DE INFRAESTRUCTURA  
EDUCATIVA


NIVEL:	JNI. " MONTESSORI "
LOCALIDAD:	SANTIAGO LACHIGURI.
MUNICIPIO:	SANTIAGO LACHIGURI.
DISTRITO:	TEHUANTEPEC.
REGION:	ISTMO.

PLANO N.º	PE - 001
DPLA.4057	
DIBUJO:	
ARQ. M.A.E. BIELMA	
ESTRUCTURA	
REG. 6.00x5.30	
FECHA:	
JULIO - 2025	
ESCALA:	ACOT:
INDICADA	CM.

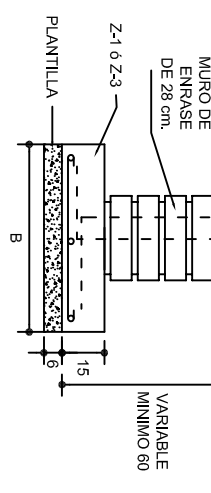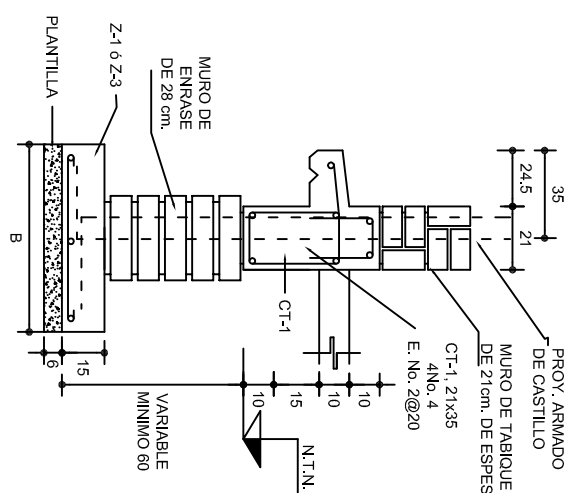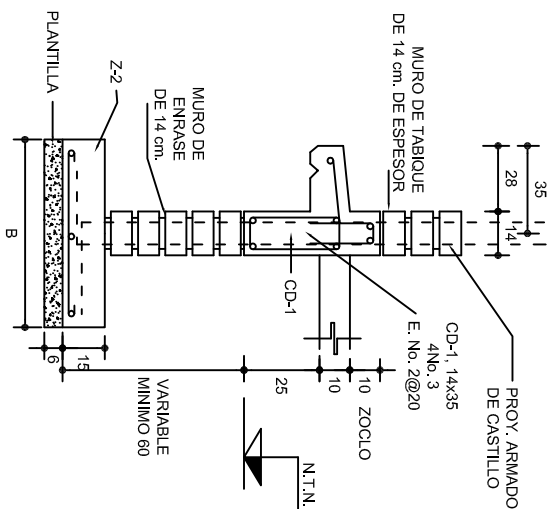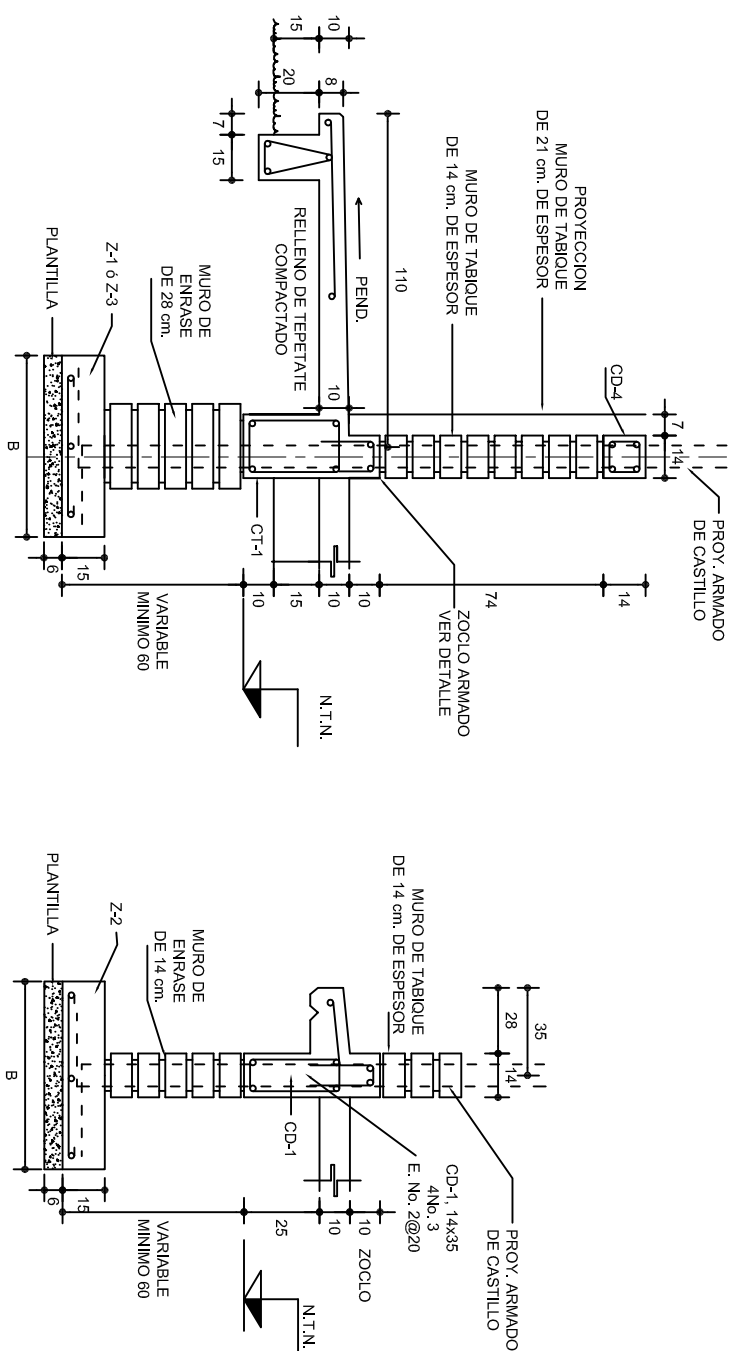


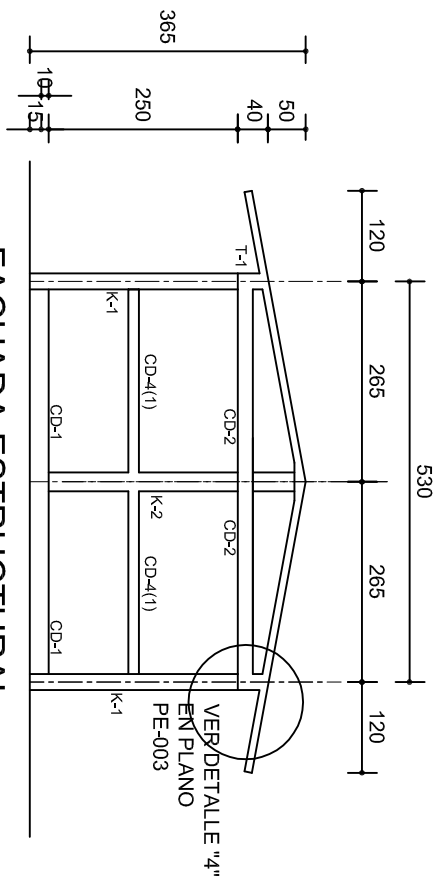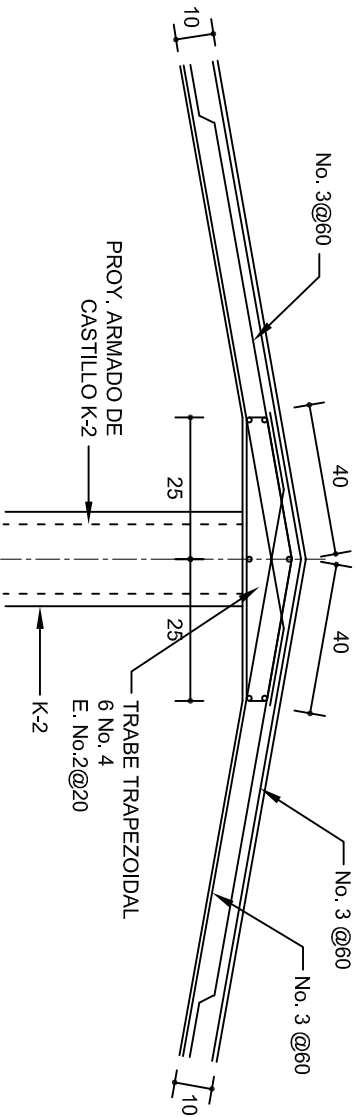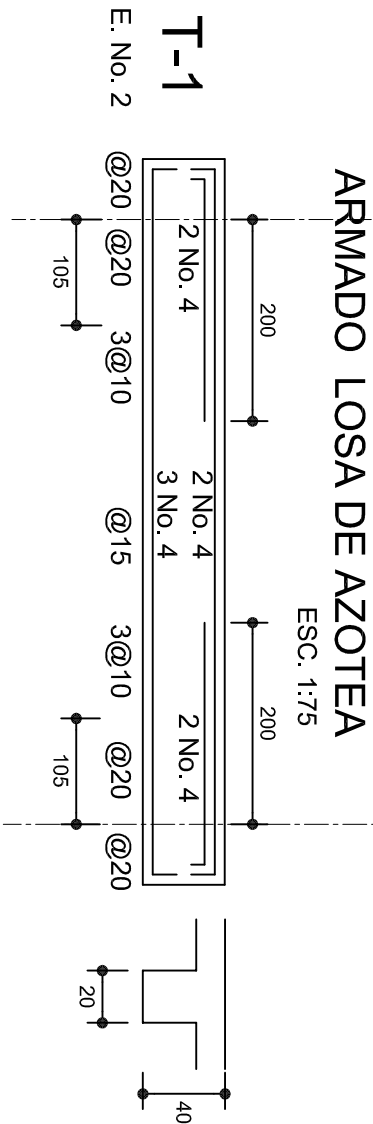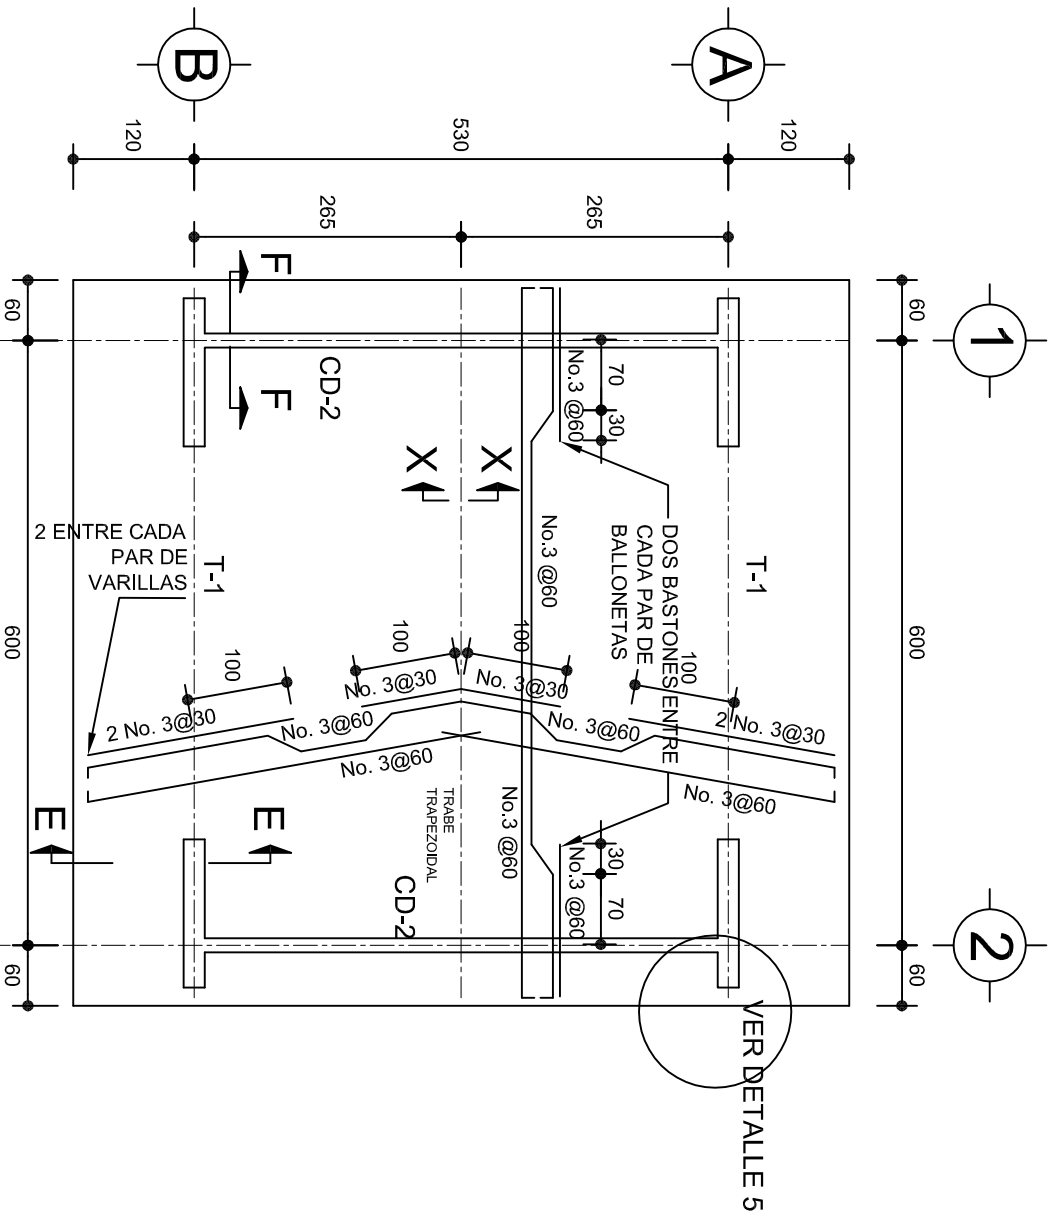


FACHADA ESTRUCTURAL  
(MUROS CABECEROS)  
ESC. 1:100

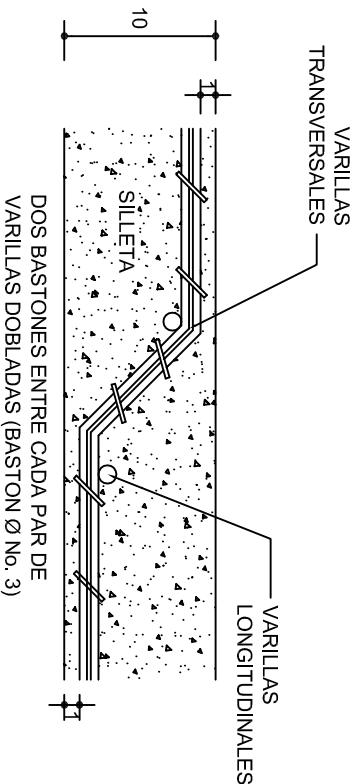

DETALLE DE DOBLEZ DE  
VARILLAS

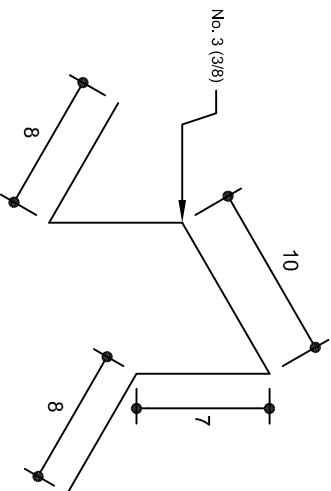

ISOMETRICO SEPARADOR  
INDUSTRIALIZADO  
(SILETA)

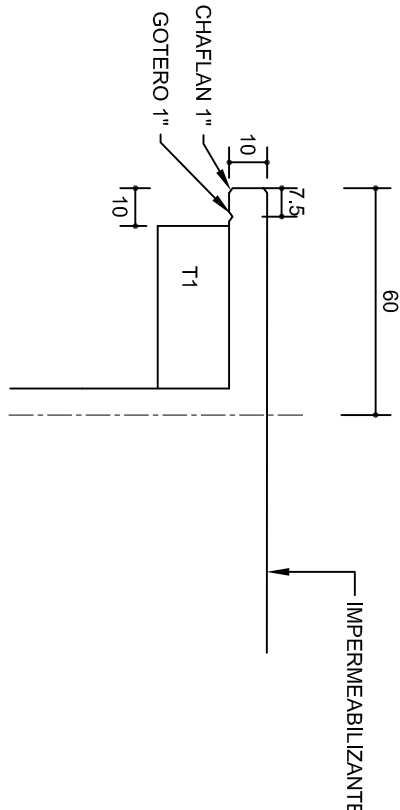

DETALLE 5  
ESC. 1:20

DETALLE DE CUMBRERA EN CUBIERTA (CORTE X-X)  
ESC. 1:20

INSTITUTO OAXAQUEÑO  
CONSTRUCTOR DE INFRAESTRUCTURA  
EDUCATIVA

2022-2028


DIRECTOR GENERAL: LIC. EMMANUEL ALEJANDRO LOPEZ JARAQUIN.

NIVEL: JNII, " MONTESSORI "  
LOCALIDAD: SANTIAGO LACHIGUIRI,  
MUNICIPIO: SANTIAGO LACHIGUIRI,  
DISTRITO: TEHUANTEPEC,  
REGION: ISTMO.

PROYECTO: UN AULA DIDACTICA


TIPO DE PLANO: ESTRUCTURALES

PLANON°:	PE - 002
DPLA:	4057
DIBUJO:	ARO, M.A.E.BIELMA
ESTRUCTURA	REG. 6.006/30
FECHA:	2025
ESCALA:	1:20
INDICADA:	CML

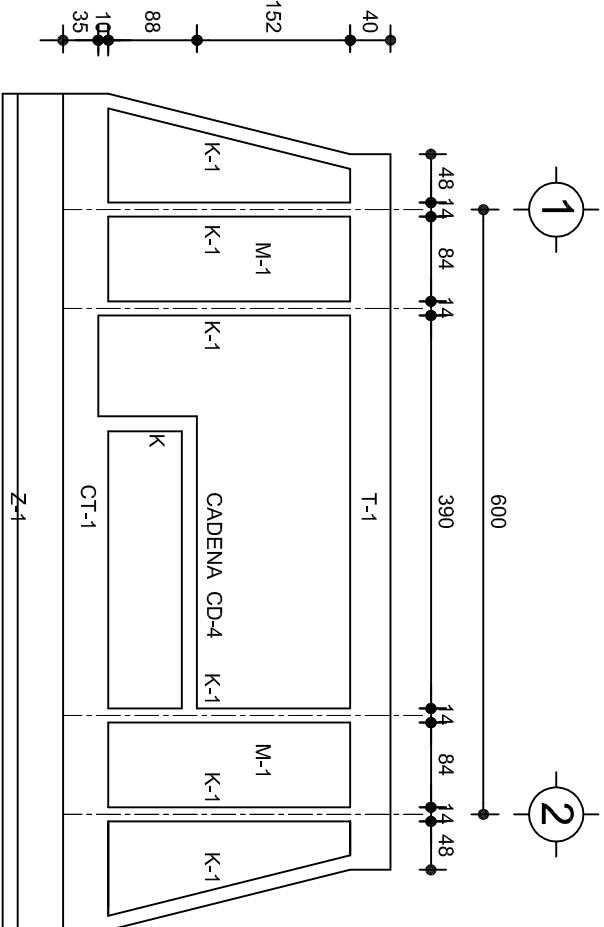


FACHADA ESTRUCTURAL (PRINCIPAL)

ESC. 1:75

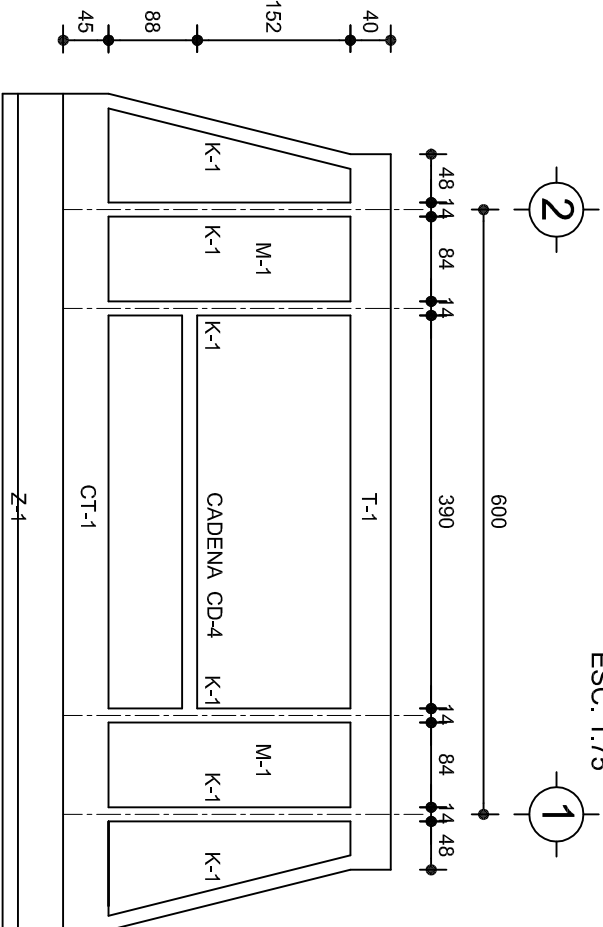


FACHADA ESTRUCTURAL (POSTERIOR)

ESC. 1:75

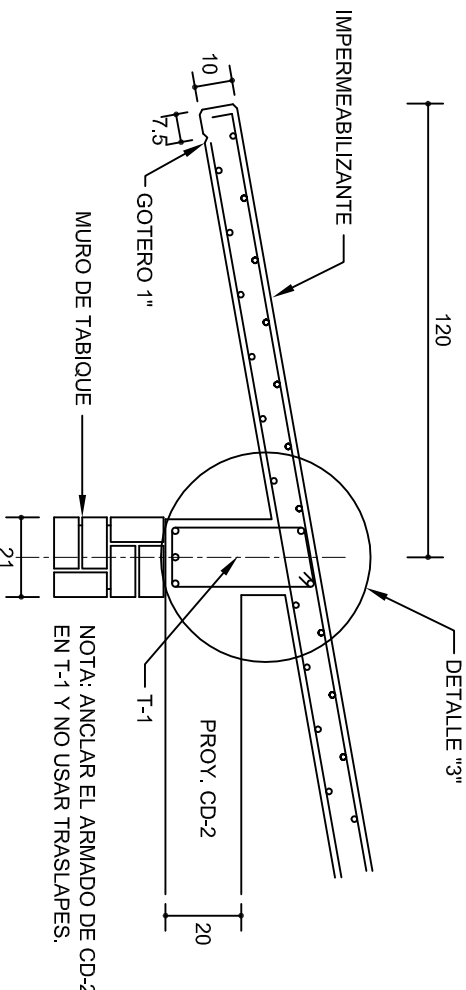


CORTE E-E

ESC. 1:20

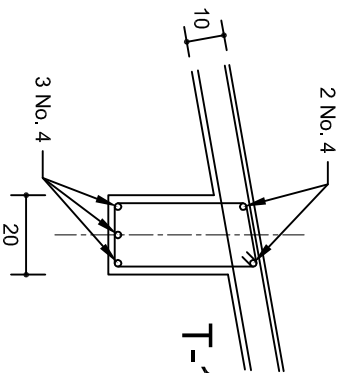


DETALLE "3"

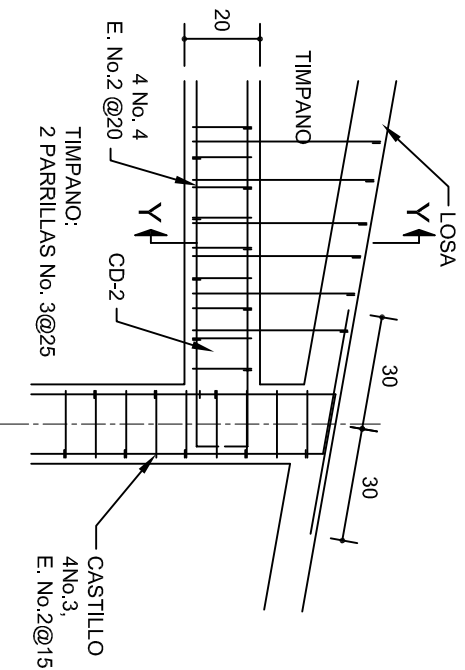


DETALLE "4"

ESC. 1:20

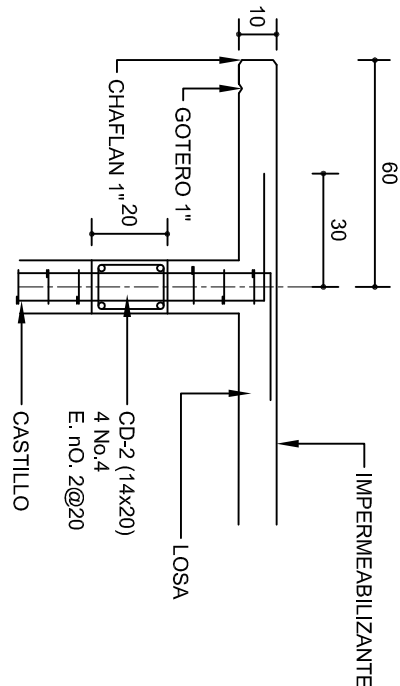

CORTE F-F

ESC. 1:20

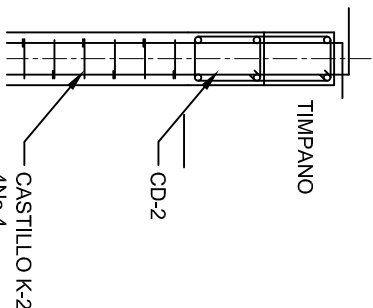


DETALLE Y-Y

DETALLE DE ARMADO  
DE TIMPANO

ESC. 1:50

TIMPANO:  
2 PARRILLAS No. 3@25

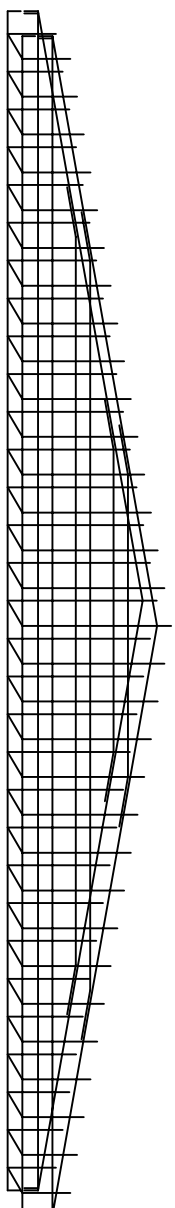

INSTITUTO OAXAQUEÑO  
CONSTRUCTOR DE INFRAESTRUCTURA  
EDUCATIVA

DIRECTOR GENERAL: LIC. EMMANUEL ALEJANDRO LOPEZ JARQUIN.

NIVEL: JN1, " MONTESSORI "  
LOCALIDAD: SANTIAGO LACHIGUIRI.  
MUNICIPIO: SANTIAGO LACHIGUIRI.  
DISTRITO: TEHUANTEPEC.  
REGION: ISTMO.

PROYECTO: UN AULA DIDACTICA

PLANON:  
PE - 003  
DISEÑO: DPLA.4057  
DIBUJO: ARO. MAE.BIELMA  
ESTRUCTURA  
REG. 8.006/30  
FECHA: 2025  
ESCALA: 1:20  
INDICADA: CM.



CORTE "A"  
PUERTA DE ACCESO



CORTE "B"  
MURO BAJO



CORTE "C"  
MURO ALTO

## N O M E N C L A T U R A

- 1.- PISO DE CONCRETO.
- 2.- ZOCLO DE CONCRETO APARENTE.
- 3.- MURO DE TABIQUE COMUN, APLANADO CON MEZCLA POR AMBAS CARAS, EXCEPTO EN SANITARIOS, QUE LLEVARAN LAMBRIN DE MATERIAL VIDRIADO POR EL INTERIOR.

- 4.- CADENA DE CONCRETO DE 14x14 cm.
- 5.- PUERTA DE MULTYPANEL.
- 6.- CANCELERIA DE ALUMINIO.
- 7.- TRABE DE CONCRETO.
- 8.- LOSA DE CONCRETO.



2022-2028

INSTITUTO OAXAQUEÑO  
CONSTRUCTOR DE INFRAESTRUCTURA  
EDUCATIVA



DIRECTOR GENERAL: LIC. EMMANUEL ALEJANDRO LOPEZ JARAQUIN.

NIVEL: JNII, " MONTESSORI "  
LOCALIDAD: SANTIAGO LACHIGUIRI.  
MUNICIPIO: SANTIAGO LACHIGUIRI.  
DISTRITO: TEHUANTEPEC.  
REGION: ISTMO.


PROYECTO: UN AULA DIDACTICA

TIPO DE PLANO:

CORTES EN PERSPECTIVA

PLANOS:	CP - 001
DPLA:	40.57
DIBUJO:	ARO. M.A.E.BIELMA
ESTRUCTURA	REG. 8.006/30
TEORAS:	2025
ESCALA:	ACOT:
SIE	SAI



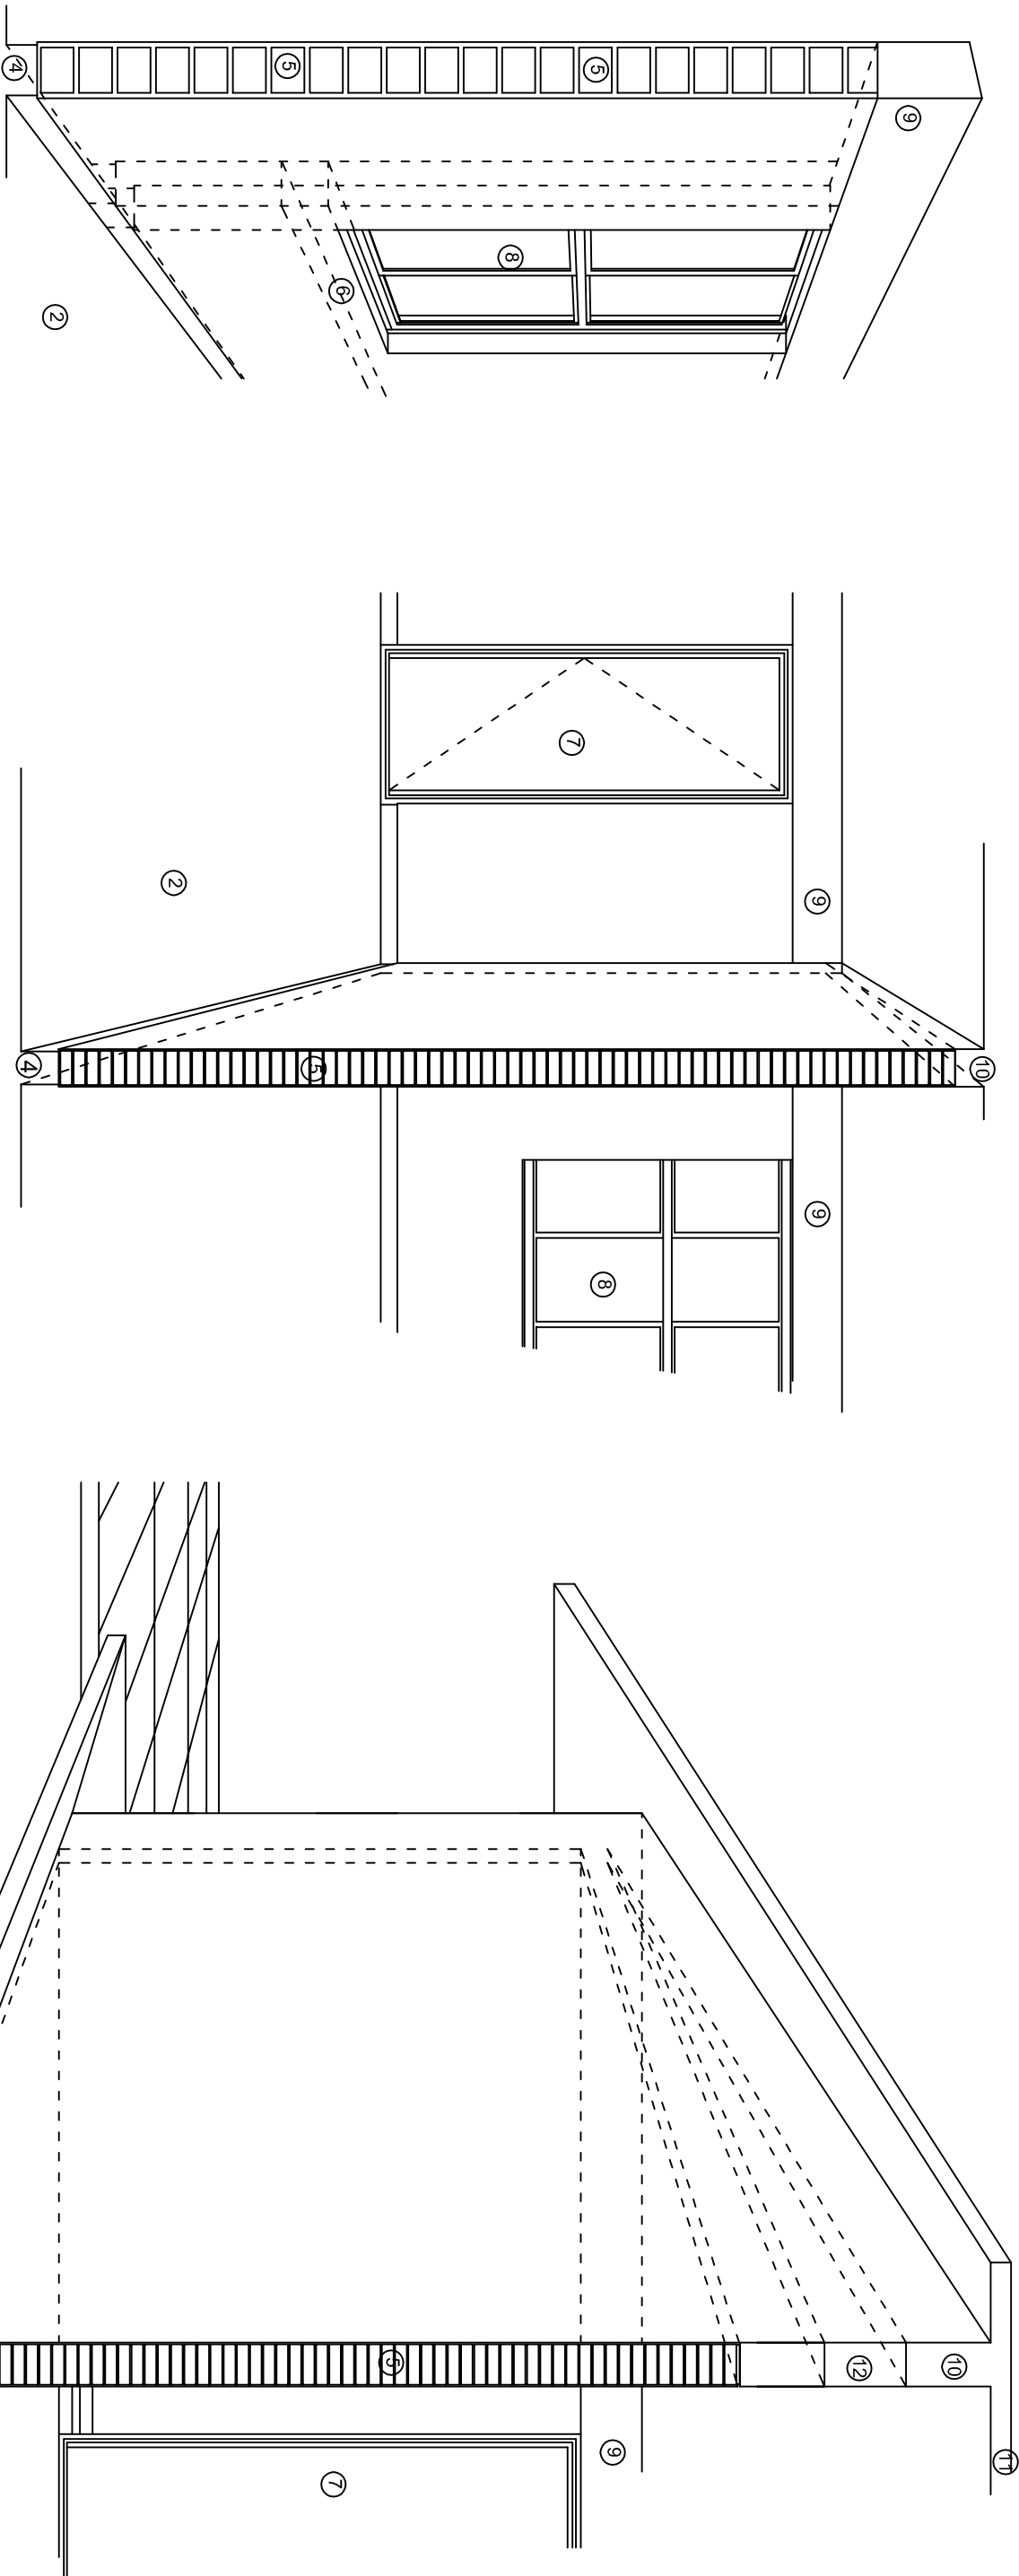

## N O M E N C L A T U R A

- 1.- CADENA DE CONCRETO DE 14x25 cm.
- 2.- PISO DE CONCRETO
- 3.- CEJA DE CONCRETO.
- 4.- ZOCCLO DE CONCRETO APARENTE.
- 5.- MUROS DE TABIQUE COMUN, APLANADO CON MEZCLA POR AMBAS CARAS, EXCEPTO EN SANITARIOS QUE LLEVARAN LAMBRIN DE MATERIAL VIDRIADO POR EL INTERIOR.
- 6.-CADENA DE CONCRETO DE 14x14 cm.
- 7.- PUERTA DE MULTYPANEL.
- 8.- CANCELERIA DE ALUMINIO.
- 9.- TRABE DE CONCRETO.
- 10.- CADENA DE CONCRETO DE 14x20 cm.
- 11.- LOSA DE CONCRETO.
- 12.-TIMPANO DE CONCRETO.



INSTITUTO OAXAQUEÑO  
CONSTRUCTOR DE INFRAESTRUCTURA  
EDUCATIVA

2022-2028

DIRECTOR GENERAL: LIC. EMMANUEL ALEJANDRO LOPEZ JARQUIN.

NIVEL: JNII, " MONTESSORI "  
LOCALIDAD: SANTIAGO LACHIGUIRI.  
MUNICIPIO: SANTIAGO LACHIGUIRI.  
DISTRITO: TEHUANTEPEC.  
REGION: ISTMO.

PROYECTO: UN AULA DIDACTICA


TIPO DE PLANO:

CORTES EN PERSPECTIVA




PLANOS:	CP - 002
DPLA:	40.57
DIBUJO:	ARO. MAE.BELMA
ESTRUCTURA	REG. 8.006/30
TEORAS:	2025
ESCALA:	ACOT:
SIE	SMA



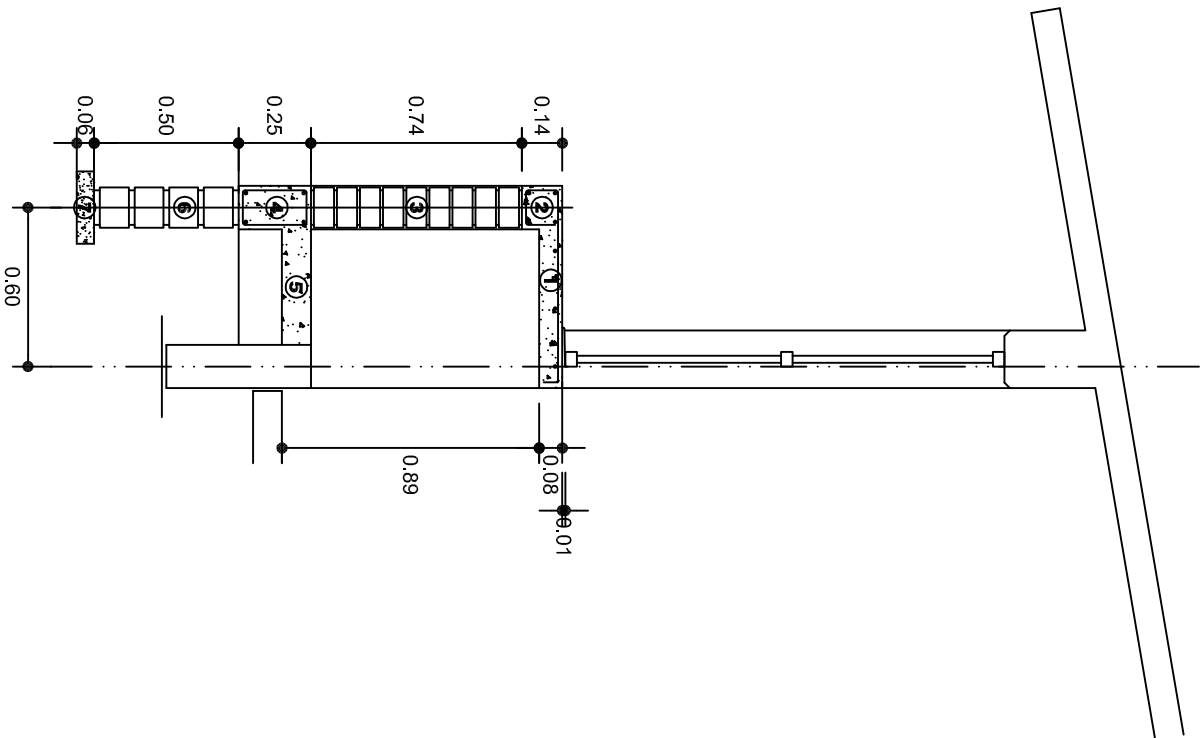

CORTE A-A' MURO BAJO

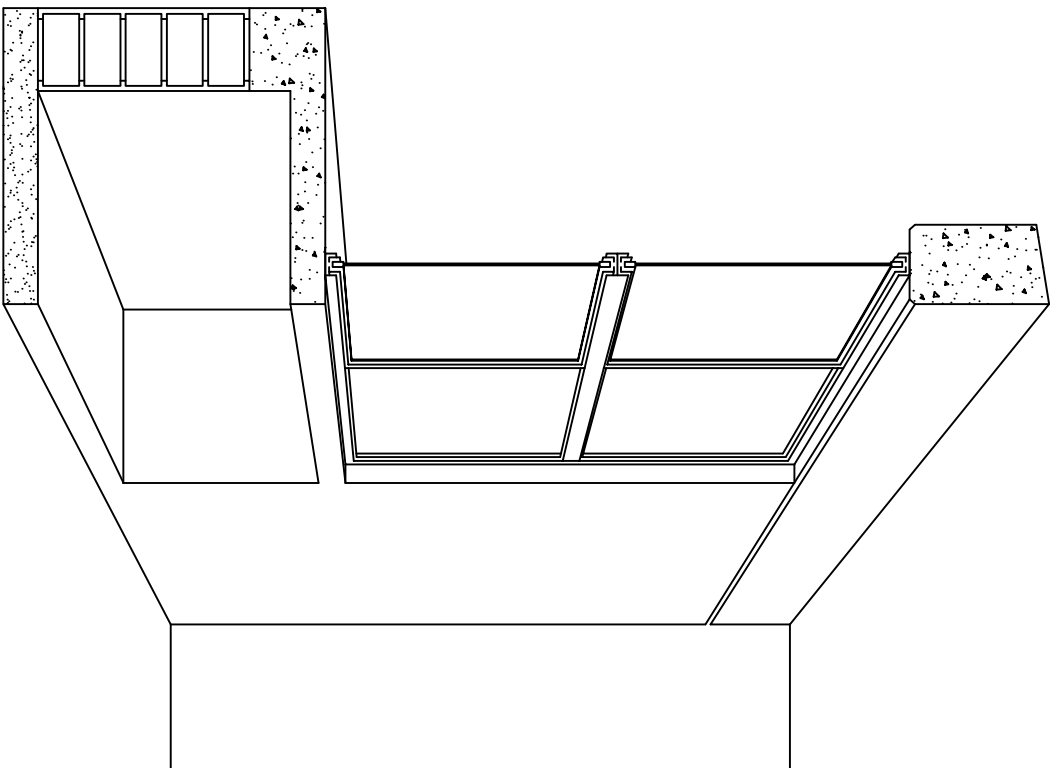

CORTE EN PERSPECTIVA

## NOMENCLATURA

- ① LOSA DE CONCRETO DE 8 CMS. DE ESPESOR ARMADA CON VAR. No. 3 ARMADO LONGITUDINAL 3 @ 15 CMS. ARMADO TRANSVERSAL @ 20 CMS.
- ② CADENA DE CONCRETO ARMADO DE 14 x 14 CMS. CON 4 VARILLAS DEL No. 3, EST. No. 2 @ 20 CMS.
- ③ MURO DE TABIQUE ROJO COMUN ASENTADO CON MORTERO CEMENTO ARENA PROP. 1:4.

- ④ CADENA DE CONCRETO DE 14X25 CMS. CON 4 VARILLAS DEL No. 3, EST. No.2@20CMS.
- ⑤ PISO DE CONCRETO DE 10 CMS. DE ESPESOR TERMINADO PULIDO FINO.
- ⑥ ENRASE DE TABICON ASENTADO CON MORTERO CEMENTO ARENA PROP. 1:4
- ⑦ PLANTILLA DE CONCRETO SIMPLE F'C= 100 KG/CM² DE 6 CMS. DE ESPESOR.



2022-2028

INSTITUTO OAXAQUEÑO  
CONSTRUCTOR DE INFRAESTRUCTURA  
EDUCATIVA



DIRECTOR GENERAL: LIC. EMMANUEL ALEJANDRO LOPEZ JARQUIN.

NIVEL: JNII, " MONTESSORI "  
LOCALIDAD: SANTIAGO LACHIGUIRI.  
MUNICIPIO: SANTIAGO LACHIGUIRI.  
DISTRITO: TEHUANTEPEC.  
REGION: ISTMO.

PROYECTO: UN AULA DIDACTICA TIPO DE PLANO: CORTES EN PERSPECTIVA  
MUEBLE DE GUARDADO BAJO

PLANOS:		CP - 003
DPLA.40.57		
DIBUJO:		
ARQ. M.A.E.BIELMA		
ESTRUCTURA		
REG. 6.006/30		
FECHA: 2025		
LUGAR: 2025		
ESCALA: 1/10		
SITE		
MTS:		

# ESPECIFICACIONES

## COMPACTACION:

EL RELLENO QUE SE HAGA BAJO FIRMESES, SERA DE 20 cm. CON TEPEPATE O GRAVA CEMENTADA CON UN PESO VOLUMETRICO MINIMO DE 1700 kg/m³. COMPACTADA CADA DOS CAPAS DE 15 cm. CADA UNA, LA COMPACTACION SE HARA CON PISON METALICO DE 18 kg. DE PESO Y UN MINIMO DE 15 GOLPES A UNA ALTURA DE 30 cms. LA HUMEDAD DEL RELLENO DEBERA SER LA OPTIMA SEGUN RECOMENDACIONES DEL LABORATORIO.

## CONCRETO:

SE USARA CONCRETO CON UNA RESISTENCIA A LA COMPRESION DE f'c= 250 kg/cm². SI EN EL LUGAR EXISTE PLANTA MEZCLADORA SERA RECOMENDABLE SU USO, SI NO EXISTE, CONSULTAR UN LABORATORIO PARA QUE INDIQUE EL PROPORCIONAMIENTO ADECUADO EN FUNCION DE LOS AGREGADOS EXISTENTES EN EL LUGAR. EL TAMAÑO MAXIMO DEL AGREGADO GRUESO SERA DE 2cm (3/4"). RECUBRIMIENTOS LIBRES EN ZAPATAS 4 cm, CONTRATRASES, DADOS Y CADENAS 2 cm., COLUMNAS 3 cm. LOS RECUBRIMIENTOS ESPECIFICADOS DEBERAN SER VERIFICADOS ANTES Y DURANTE EL COLADO. LA PLANTILLA SERA DE CONCRETO POBRE DE 6 cm. DE ESPESOR CON UN f'c= 100 kg/cm².

## ACERO:

SE USARA ACERO DE REFUERZO CON UNA RESISTENCIA fy= 4200 kg/cm². EL ACERO DE REFUERZO DEBERA CUMPLIR CON LAS NORMAS DGN-86 1974 O DGN-8294 1972, DANDO PARTICULAR IMPORTANCIA AL ESFUERZO MINIMO DE FLUENCIA AL CORRUGADO Y AL DOBLADO. LONGITUD DE TRASLAPES 40Ø, ESCUADRAS 12Ø SALVO DONDE SE INDIQUE OTRA MEDIDA. TODOS LOS DOBLECES DE VARILLAS SE HARAN ALREDEDOR DE UN PERNO CUYO DIAMETRO SERA 6 VECES EL DE LA VARILLA. TODA MODIFICACION DEBERA SER APROBADA POR EL DEPARTAMENTO DE INGENIERIA DE PROYECTOS.

## CIMBRA:

LA CIMBRA DEBERA ESTAR COMPLETAMENTE LIMPIA, NIVELADA O CON CONTRAFLECHAS SI SE ESPECIFICA, O A PLOMO SEGUN SE REQUIERA.

LAS ESPECIFICACIONES PARA MORTEROS SON LAS SIGUIENTES:

PARA MAMPOSTERIA: CEMENTO-CAL-ARENA 1:2:6

PARA TABIQUE DE CARGA O BLOCK VIDRIADO: CEMENTO-ARENA 1:3

PARA APLANADOS: CEMENTO-CAL-ARENA 1:2:6

RECUBRIMIENTOS DE MATERIALES VIDRIADOS (AZULEJO, NACILETA) SERAN ASENTADOS CON CEMENTO-ARENA 1:5 Y JUNTEADO CON LECHADA DE CEMENTO BLANCO.

## ENTUBADO ELECTRICO Y ARMADO DE LOSA:

LA COLOCACION DE LAS TUBERIAS PARA LA INSTALACION ELECTRICA DEBERA HACERSE UNA VEZ QUE ESTE TERMINADA LA PARRILLA DE REFUERZO. ANTES DEBERA TRAZARSE EN LA CIMBRA LA UBICACION EXACTA DE LAS CAJAS Y BALADAS. LA COLOCACION DEL REFUERZO DEBERA HACERSE PREVIENDO QUE NO COINCIDA NINGUNA VARILLA CON ALGUNA CAJA DE ALUMBRADO. EN CASO DE COINCIDIR SE HARAN DESVIACIONES AL REFUERZO EN FORMA DE COLUMPIO HORIZONTAL CON UNA SEPARACION MINIMA DE 20 cm AL CENTRO DE LA CAJA. PARA LOGRAR UNA BUENA CONEXION DE TUBOS A CAJAS, ES NECESARIO HACERLES A LOS TUBOS UN DOBLES SUAVE, TANTO COMO LO PERMITAN LAS VARILLAS. EL DOBLADO DE LAS VARILLAS SE HARA DE PREFERENCIA EN BANCO PARA OBTENER LOS RECUBRIMIENTOS SUPERIOR E INFERIOR INDICADOS. EN UNA MISMA SECCION TRANSVERSAL DE LOSA, NO DEBERA TRASLAPARSE MAS DE LA TERCERA PARTE DEL REFUERZO. NO SE DEJARAN MAS DE DOS TRASLAPES CONTIGUOS EN LOSAS, DEBIENDO ALTERNARSE CON LAS VARILLAS CONTIGUAS.

DEBERA UTILIZAR DE MANERA INDISPENSABLE SILETAS PLASTICAS PARA EL CALZADO DEL ACERO DE REFUERZO. LAS SILETAS RECIBIRAN EL REFUERZO TRANSVERSAL.

EL COLADO DE TRABES Y LOSAS DEBERA REALIZARSE EN FORMA MONOLITICA SEGUN LA NORMA 3.0704.03 CONCRETO HIDRAULICO E.16. DEL LIBRO 3 "NORMAS DE CONSTRUCCION E INSTALACIONES.

## ENRASE

LOS ENRASES EN CIMENTACION SE HARAN CON TABIQUE DE CONCRETO PESADO DE 10X14X28 cm. JUNTEADOS CON MORTERO CEMENTO-ARENA PROPORCION 1:3 PARA RECIBIR LAS CADENAS DE DESPLANTES, CONTRATRASES O EL FIRME CUANDO EL NIVEL LO REQUIERA.



INSTITUTO OAXAQUEÑO

CONSTRUCTOR DE INFRAESTRUCTURA

EDUCATIVA



2022-2028

DIRECTOR GENERAL: LIC. EMMANUEL ALEJANDRO LOPEZ JARQUIN.


NIVEL: JNII, " MONTESSORI "		PLAN: ES - 001	
LOCALIDAD: SANTIAGO LACHIGURI.		DPLA. 40.57	
MUNICIPIO: SANTIAGO LACHIGURI.		DIBUJO: ARO. M.A.E.BIELMA	
DISTRITO: TEHUANTEPEC.		ESTRUCTURA REG. 8.006/30	
REGION: ISTMO.		FECHA: JUNIO 2025	
PROYECTO: UN AULA DIDACTICA	TIPO DE PLANO: ESPECIFICACIONES	ESCALA: 1	ACOT: 1

### SIMBOLOGIA



- LUMINARIA DE LED DE 2X18 WATTS  
MODELO SUXQ-18-LED-E3  
MARCA LJI ILLUMINACION DE 22X22 cm.
- TUBO CONDUIT DE P.V.C.  
TIPO PESADO POR PISO
- TUBO CONDUIT DE P.V.C. TIPO  
PESADO POR MURO Y LOSA
- CONTACTO DUPLEX POLARIZADO  
ARROW-HART INCLUYE PLACA DE  
ALUMINIO
- TABLERO DE DISTRIBUCION QO-4F  
MARCA SQUARED TIPO INDUSTRIAL
- APAGADOR SENCILLO MARCA  
QUINZINO TIPO EVOLUTION
- QUINZINO TIPO EVOLUTION
- CAJA DE REGISTRO DE P.V.C.

### NOTAS

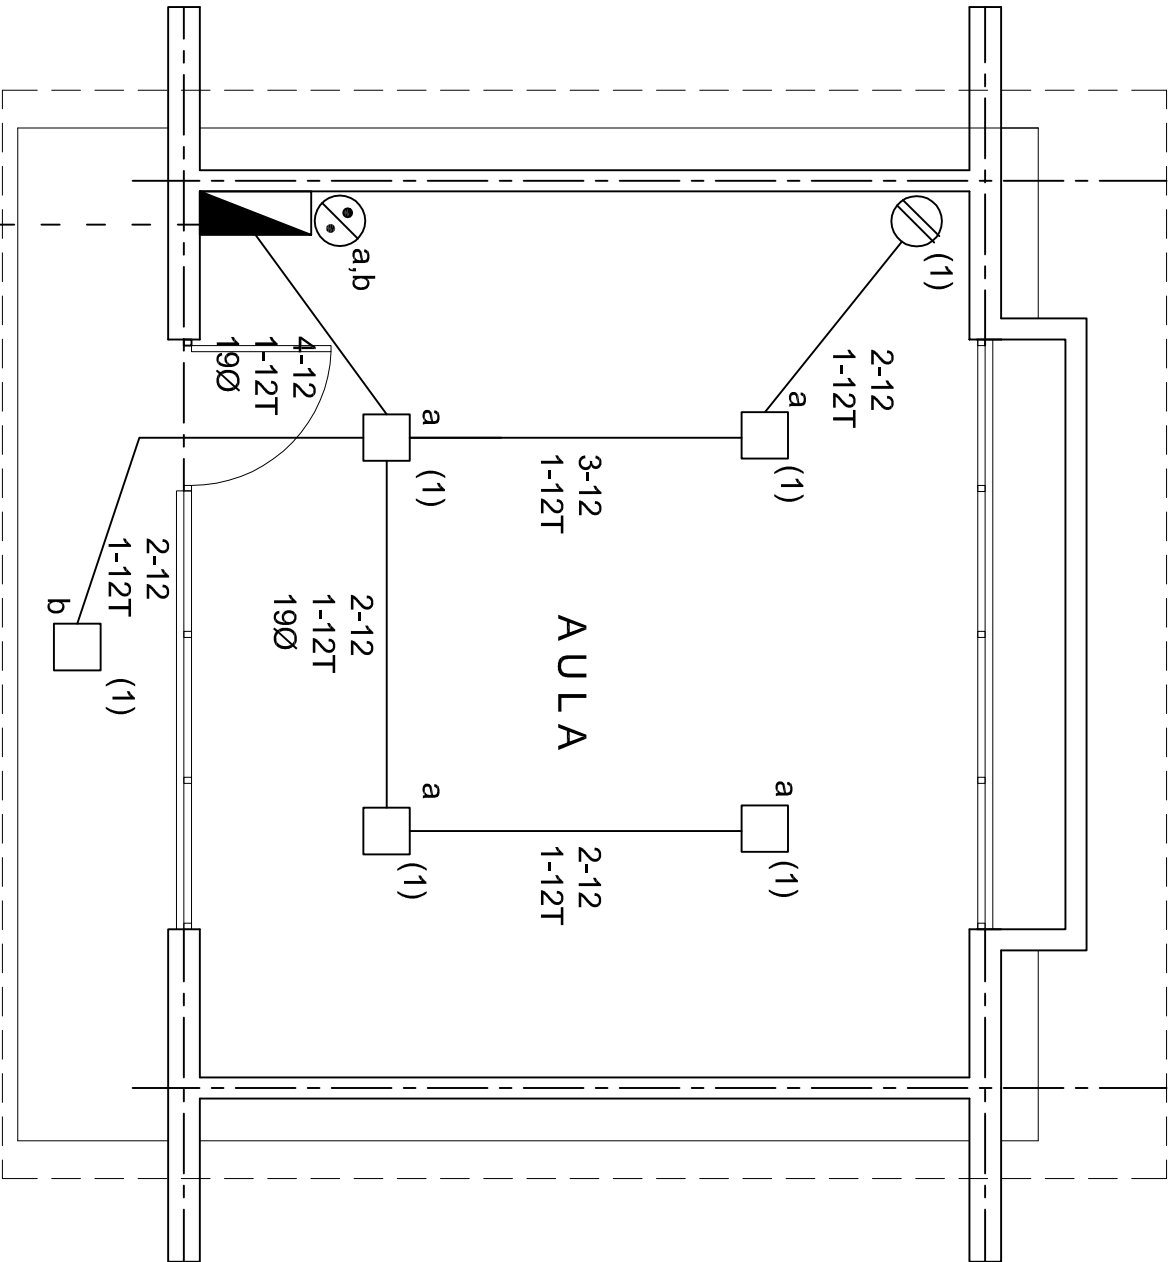- a).- LA CONSTRUCCION DE ESTAS OBRAS DEBERA REALIZARSE ESTRUCTURAMENTE COMO SE INDICA, CUALQUIER CAMBIO JUSTIFICADO DEBERA COMUNICARSE OPORTUNAMENTE AL PROYECTISTA.
- b).- LOS INTERRUPTORES TERMOMAGNETICOS SON: 600V. MAX. CALIBRADOS A 40 °C, GABINETE NEMA1.
- c).- TODA LA TUBERIA DE DIAMETRO NO ESPECIFICADO ES DE 16 MM.
- d).- LA ALTURA DE LOS TABLEROS DE CONTROL, APAGADORES Y CONTACTOS SERA DE 1.70 m, 1.20m y 0.35m RESPECTIVAMENTE DE N.P.T. AL CENTRO DE LOS MISMOS.
- e).- EL CONDUCTOR DE PUESTA A TIERRA ESTA PROVISITO DE UNA ZAPATA MECANICA PARA SU CONEXION.
- f).- PARA LA CONEXION DE PUESTA A TIERRA SE USARA UN CONDUCTOR DEL CALIBRE INDICADO RESPETANDO EL CODIGO DE COLORES
- g).- TODA CAJA DE REGISTRO EN EL EDIFICIO NO ESPECIFICADA ES DE 13MM.
- h).- LA DIMENSION DE LAS TUBERIAS ES EN MM.
- i).- PARA CABLES DE CALIBRE Nº 12 Y 10, UTILIZAR CONDUCTORES DE COBRE TIPO TW. 60 °C,600V MARCA CONDUIMEX.
- j).- UTILIZAR ESTE PLANO EXCLUSIVAMENTE PARA INSTALACION ELECTRICA



### CUADRO DE CARGAS

DIAGRAMA DE CONEXIONES													
CTO. No.			VOLTS.	WATTS A FASE			1 P. C APMPS.	COND. MINIMO.	TIERRA FISICA	PROT. TERMOMAGNETICO			
				A	B	C				POLOS	AMPS.		
1	5	1	127	405			3.54	12	12 t	1	20		
TOTAL	5	1		405									

TAB. 1F - 2H, SQUARED QO-4F TIPO INDUSTRIAL TOTAL WATTS = 405

(1)

(R)

A

A

(R)

(R)

### PLANTA ARQUITECTONICA

ESC. 1:50

ALIMENTACION  
1F-2H

INSTITUTO OAXAQUEÑO  
CONSTRUCTOR DE INFRAESTRUCTURA  
EDUCATIVA

2022-2028


DIRECTOR GENERAL: LIC. EMMANUEL ALEJANDRO LOPEZ JARAQUIN.

NIVEL: JNII. " MONTESSORI "  
LOCALIDAD: SANTIAGO LACHIGUIRI.  
MUNICIPIO: SANTIAGO LACHIGUIRI.  
DISTRITO: TEHUANTEPEC.  
REGION: ISTMO.

PROYECTO: UN AULA DIDACTICA

TIPO DE PLANO: INSTALACION ELECTRICA


PLANO N°: IE - 001  
DPLA.40.57  
DIBUJO: ARO. M.A.E.BIELMA  
ESTRUCTURA  
REG. 6.006/30  
FECHA: 2025  
ESCALA: ACOT  
INDICADA: CMS

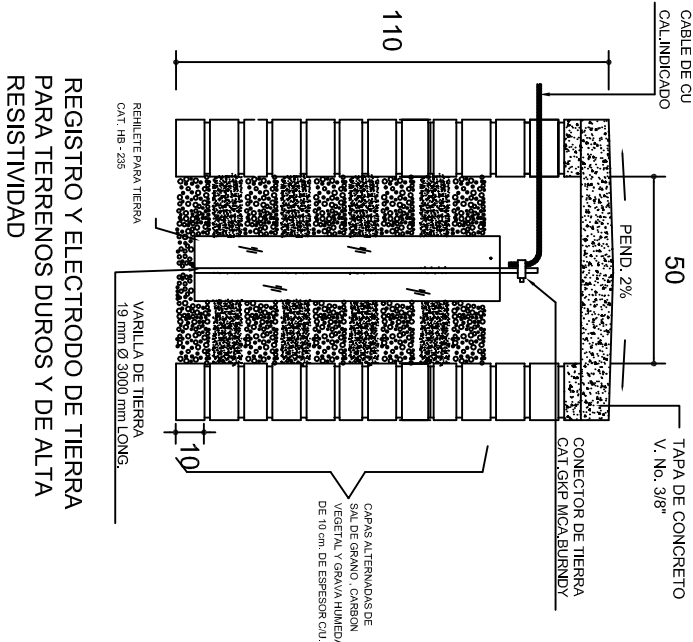


### PUESTA A TIERRA DE ACOMETIDA



HILO DE TIERRA FISICA PARA CONEXION DE CONTACTOS, GABINETES Y EQUIPOS

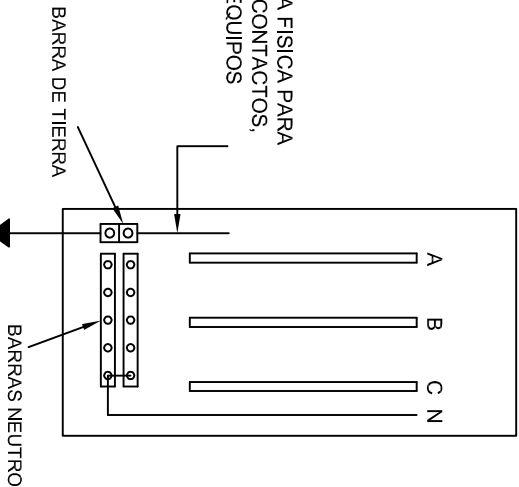

### CONEXION A TIERRA EN TABLERO

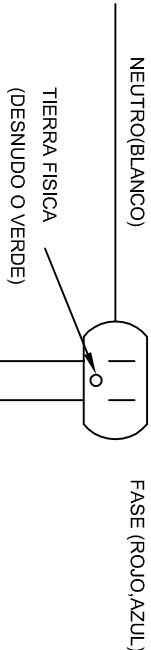

### DUPLEX POLARIZADO 15 A.

## CONEXION DE CONTACTOS

INSTITUTO OAXAQUEÑO  
CONSTRUCTOR DE INFRAESTRUCTURA  
EDUCATIVA

2022-2028

DIRECTOR GENERAL: LIC. EMMANUEL ALEJANDRO LOPEZ JARAQUIN.

NIVEL: JNII, " MONTESSORI "  
LOCALIDAD: SANTIAGO LACHIGUIRI.  
MUNICIPIO: SANTIAGO LACHIGUIRI.  
DISTRITO: TEHUANTEPEC.  
REGION: ISTMO.

PROYECTO: UN AULA DIDACTICA

PLANO N°:  
IE-002  
DPLA-40.58  
DIBUJO:  
ARO, M.A.E. BIELMA  
ESTRUCTURA  
REG. 6.006/5.30  
FECHA:  
2025  
USO CIVIL  
ACOT  
INDICADA  
CNS.




PLANTA esc. 1:20



ARMADO DE TAPA ESC. 1:10

VARILLAS DE 3/8" @ 20 CMS.

NOTA: EXCAVACION MINIMA DE 60 CMS. DE PROFUNDIDAD PARA RECIBIR TUBO CONDUIT TIPO PESADO

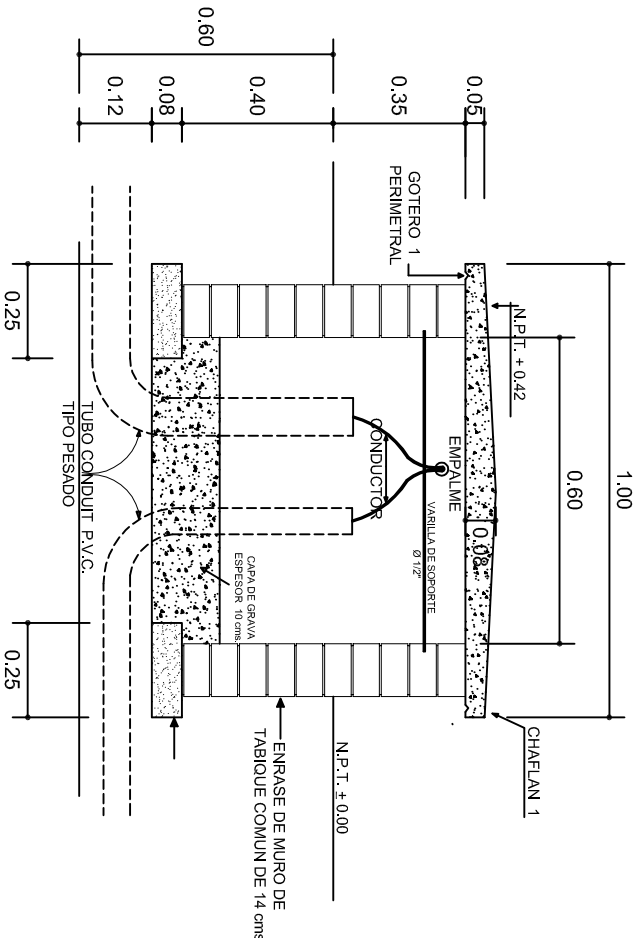

REGISTRO TIPO BANCA  
CORTE A - A' esc. 1:20

INSTITUTO OAXAQUEÑO  
CONSTRUCTOR DE INFRAESTRUCTURA  
EDUCATIVA

2022-2028

DIRECTOR GENERAL: LIC. EMMANUEL ALEJANDRO LOPEZ JARAQUIN.

NIVEL: JNII, " MONTESSORI "  
LOCALIDAD: SANTIAGO LACHIGUIRI,  
MUNICIPIO: SANTIAGO LACHIGUIRI,  
DISTRITO: TEHUANTEPEC,  
REGION: ISTMO.

PROYECTO: UN AULA DIDACTICA

TIPO DE PLANO: REGISTROS ELECTRICOS

PLANO N°:  
IE - 003  
DPLA.40.58  
DIBUJO:  
ARO. M.A.E. BIELMA  
ESTRUCTURA  
REG. 8.006/30  
FECHA:  
JUNIO 2025  
ESCALA:  
ACOT :  
INDICADA CMS



