



INSTITUTO OAXAQUEÑO

CONSTRUCTOR DE INFRAESTRUCTURA

EDUCATIVA

2022-2028



DIRECTOR GENERAL: LIC. EMMANUEL ALEJANDRO LOPEZ JARAQUIN.

NIVEL:	TELESECUNDARIA.
LOCALIDAD:	STA. CATARINA QUIJANE.
MUNICIPIO:	STA. CATARINA QUIJANE.
DISTRITO:	ZIMATLAN.
REGION:	VALLES CENTRALES.
PROYECTO:	CANCHAS DE USOS MULTIPLES
TIPO DE PLANO:	PLANTA DE CONJUNTO

PLANO N°:	OE - 017
DPLA:	40.58
DIBUJO:	ARO. MAE BIELMA
ESTRUCTURA	
FECHA:	JULIO - 2025
ESCALA:	ACOT:
INDICADA:	CM.

PLANTA DE CONJUNTO

esc. 1 - 125

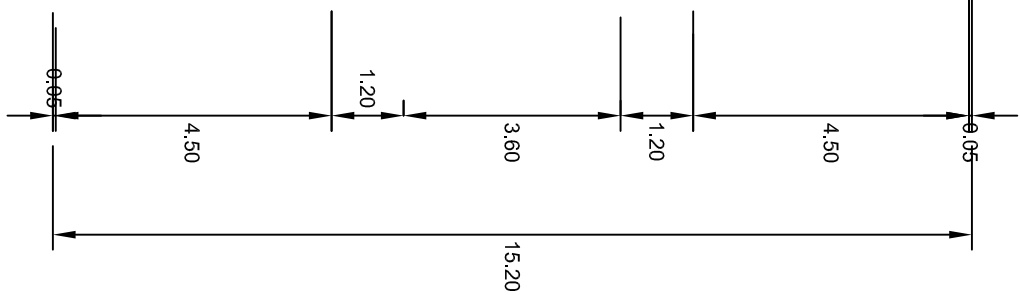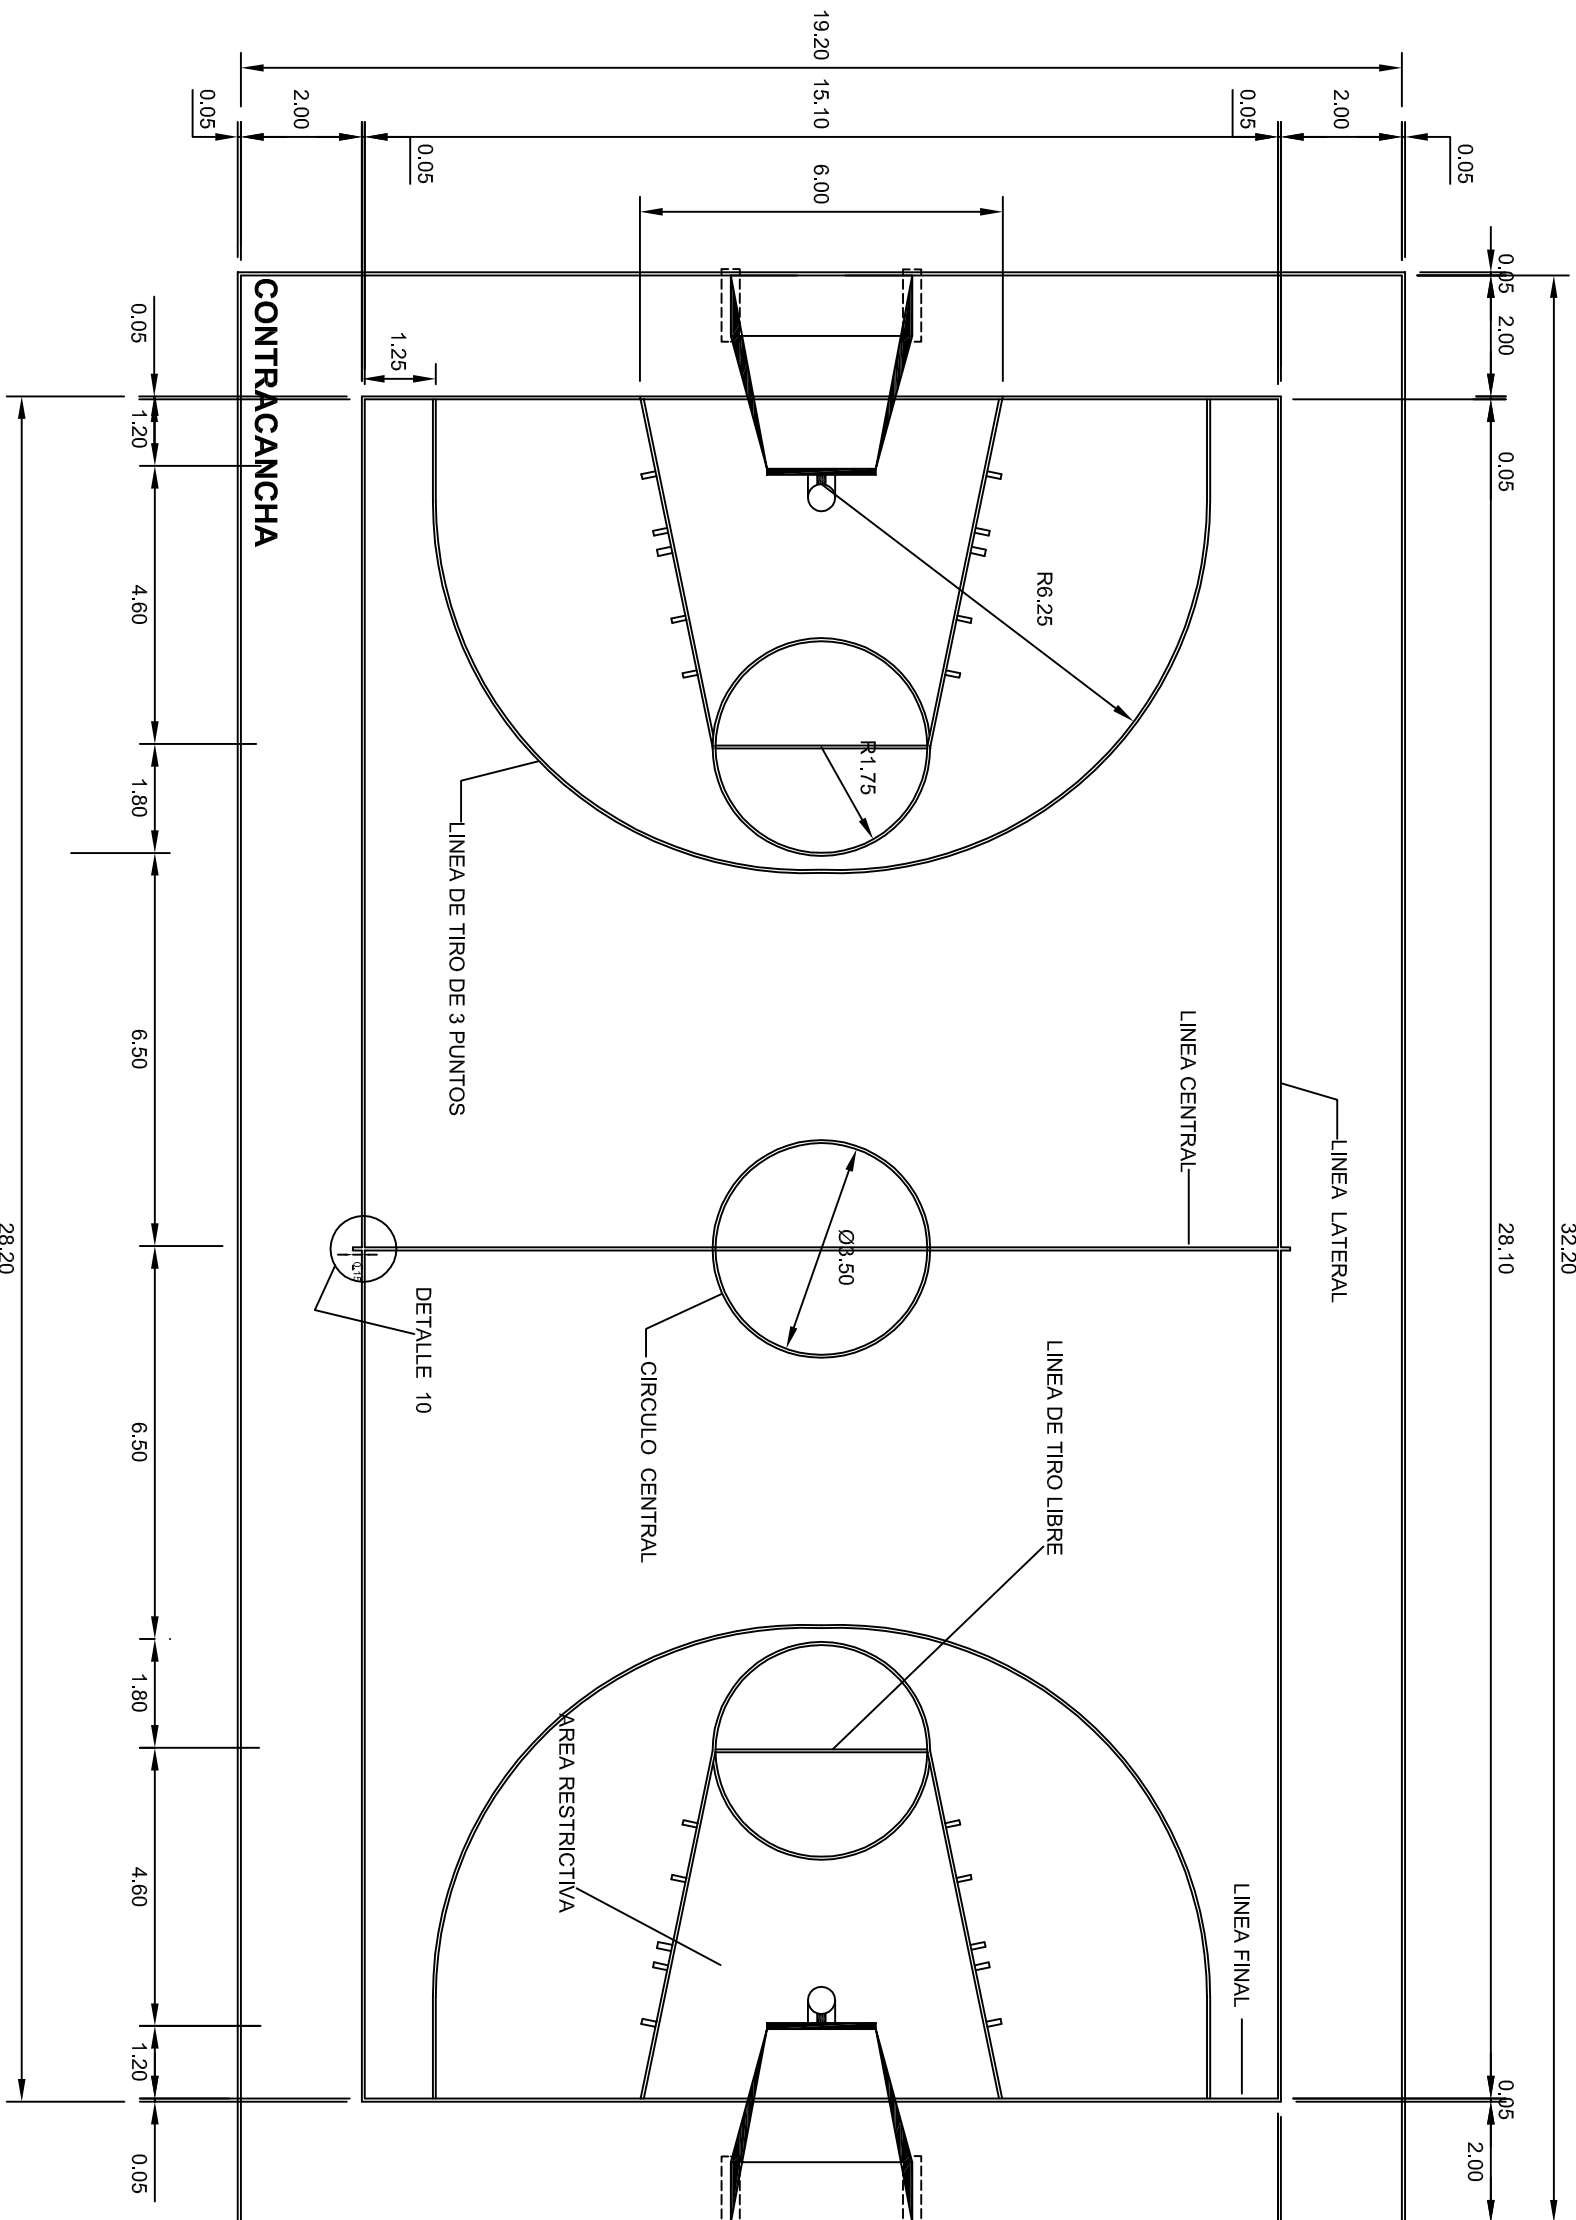

BASQUETBOL

esc. 1 - 125



2022-2028


INSTITUTO OAXAQUEÑO
CONSTRUCTOR DE INFRAESTRUCTURA
EDUCATIVA



DIRECTOR GENERAL: LIC. EMMANUEL ALEJANDRO LOPEZ JARAQUIN.

NIVEL:	TELESECUNDARIA.
LOCALIDAD:	STA. CATARINA OJIANE.
MUNICIPIO:	STA. CATARINA OJIANE.
DISTRITO:	ZIMATLAN.
REGION:	VALLES CENTRALES.
PROYECTO:	CANCHA DE USOS MULTIPLES
	TIPO DE PLANO:
	CANCHA DE BASQUETBOL

PLANO N°:	OE - 017-1
DPLA:	40.58
DIBUJO:	ARO. MAE.BIELMA
ESTRUCTURA	
FECHA:	JULIO - 2025
ESCALA:	ACOT:
INDICADA:	CM.

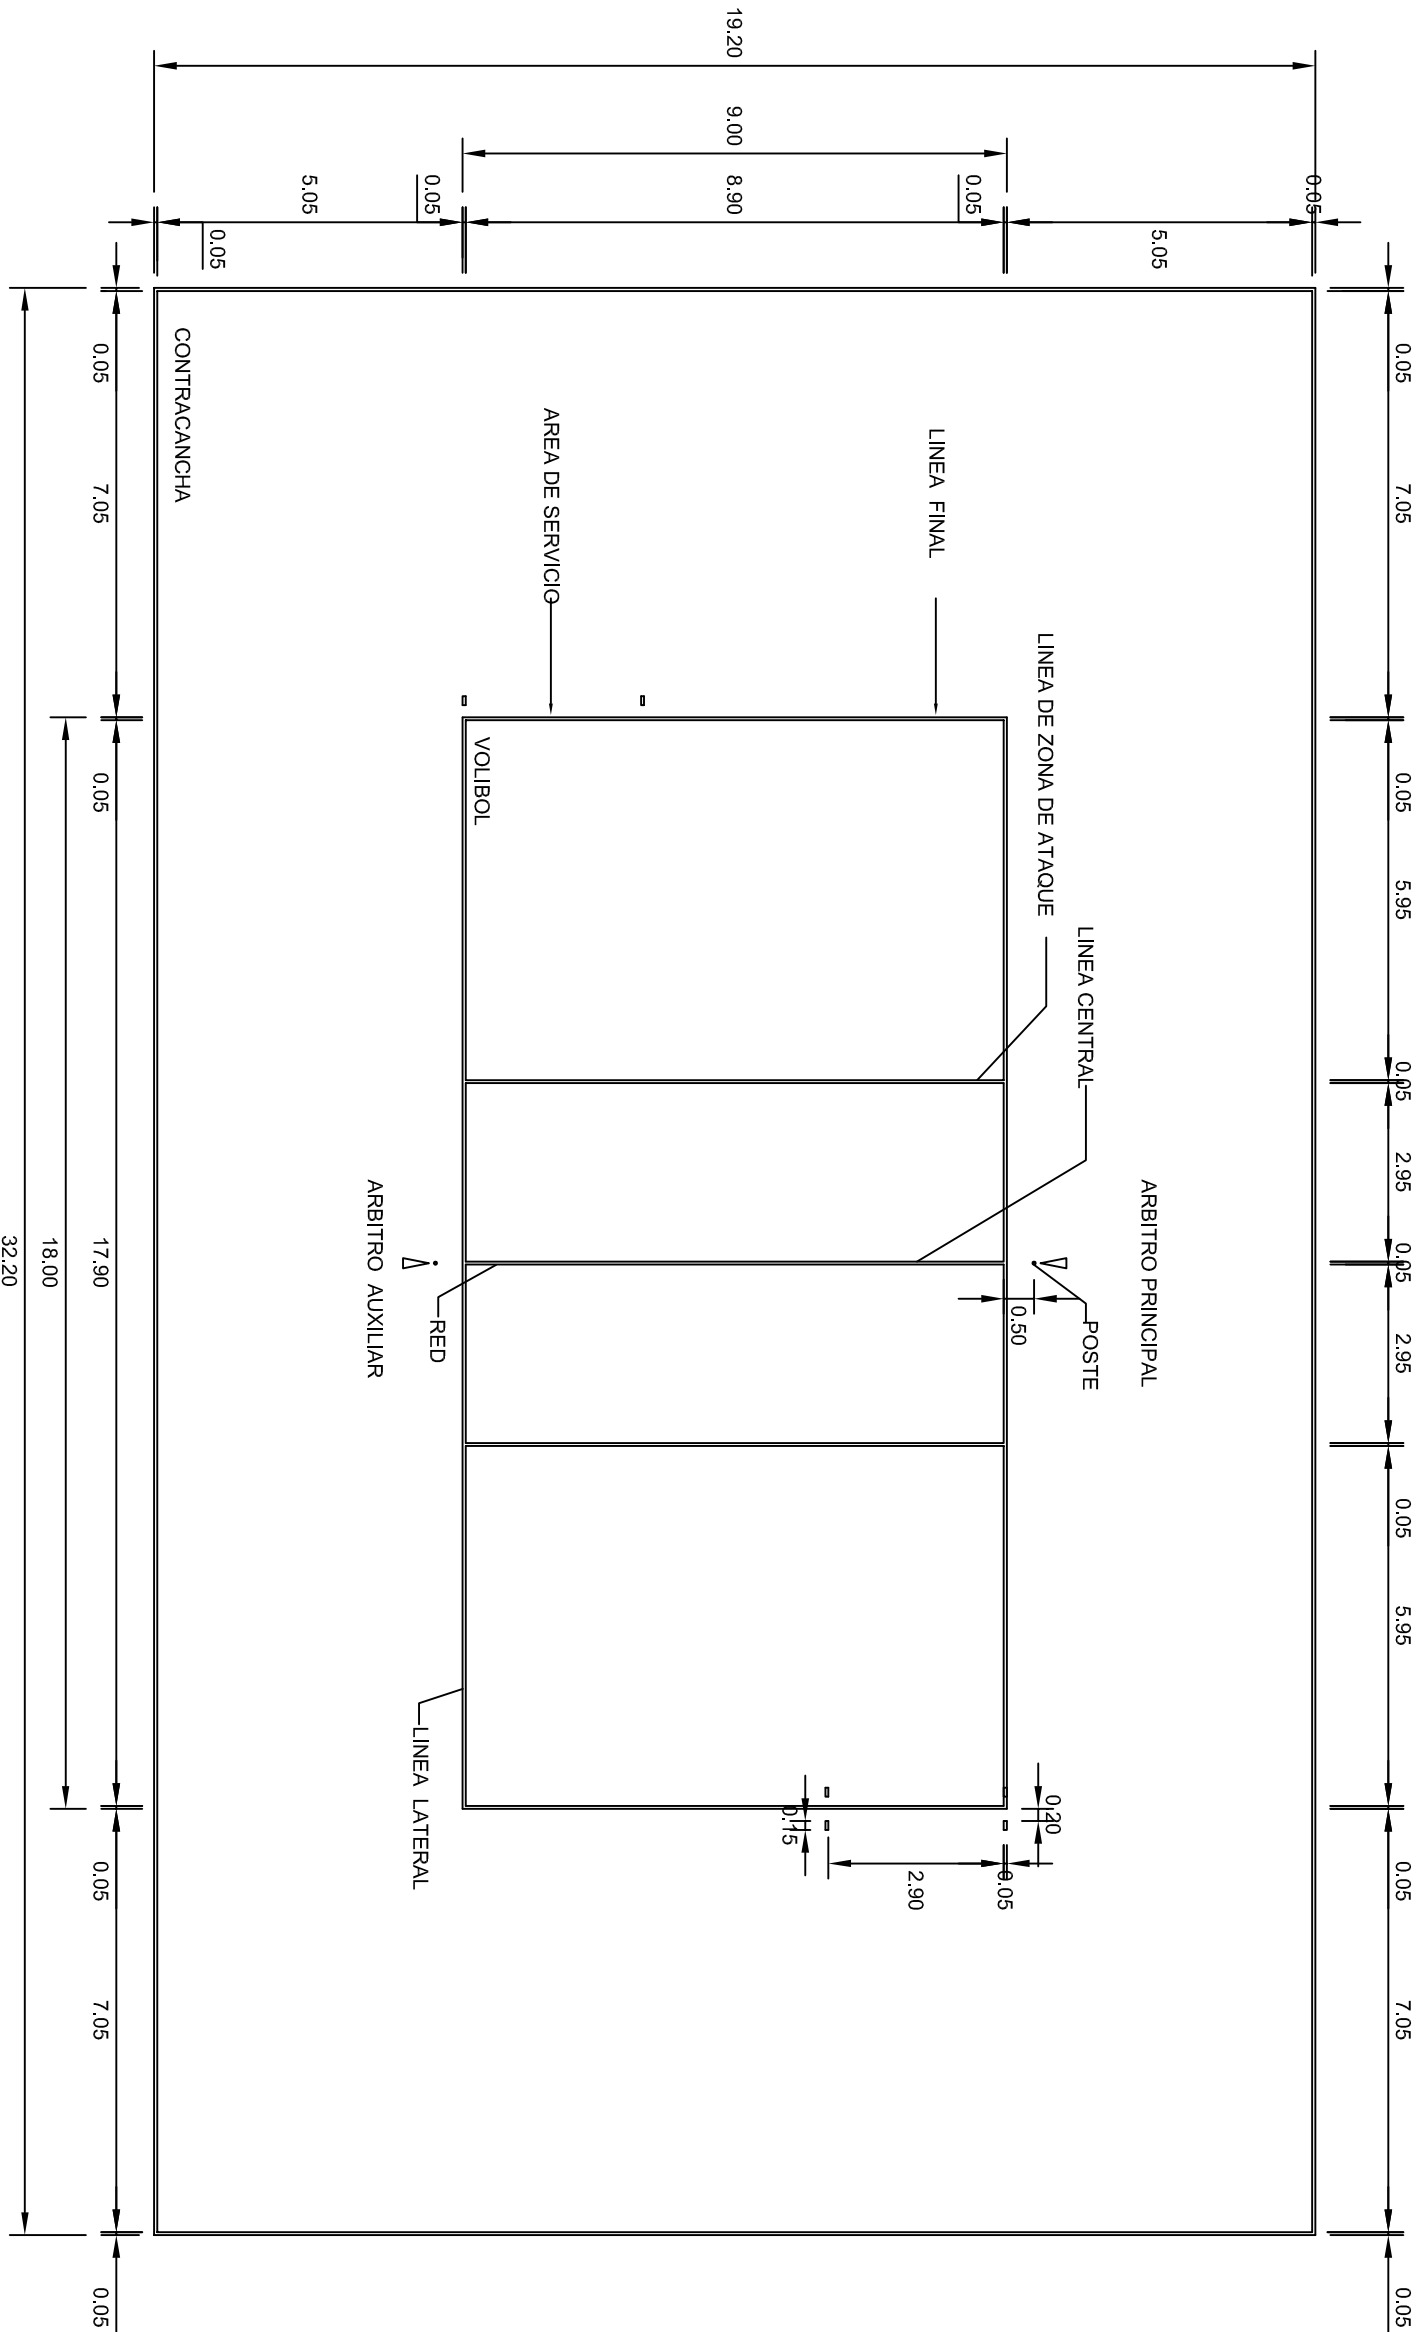

VOLIBOL

esc. 1 - 125



2022-2028


INSTITUTO OAXAQUEÑO
CONSTRUCTOR DE INFRAESTRUCTURA
EDUCATIVA




DIRECTOR GENERAL: LIC. EMMANUEL ALEJANDRO LOPEZ JARAQUIN.

NIVEL :	TELESECUNDARIA.
LOCALIDAD:	STA. CATARINA QUIJANE.
MUNICIPIO:	STA. CATARINA QUIJANE.
DISTRITO:	ZIMATLAN.
REGION:	VALLES CENTRALES.
PROYECTO:	CANCHIA DE USOS MULTIPLES
	TPO DE PLANO: CANCHIA DE VOLIBOL


PLANO N°:	OE - 017.2
DPLA:	40.58
DIBUJO:	ARO. MAE BIELMA
ESTRUCTURA	
FECHA:	JULIO - 2025
ESCALA:	ACOT:
INDICADA:	CM.

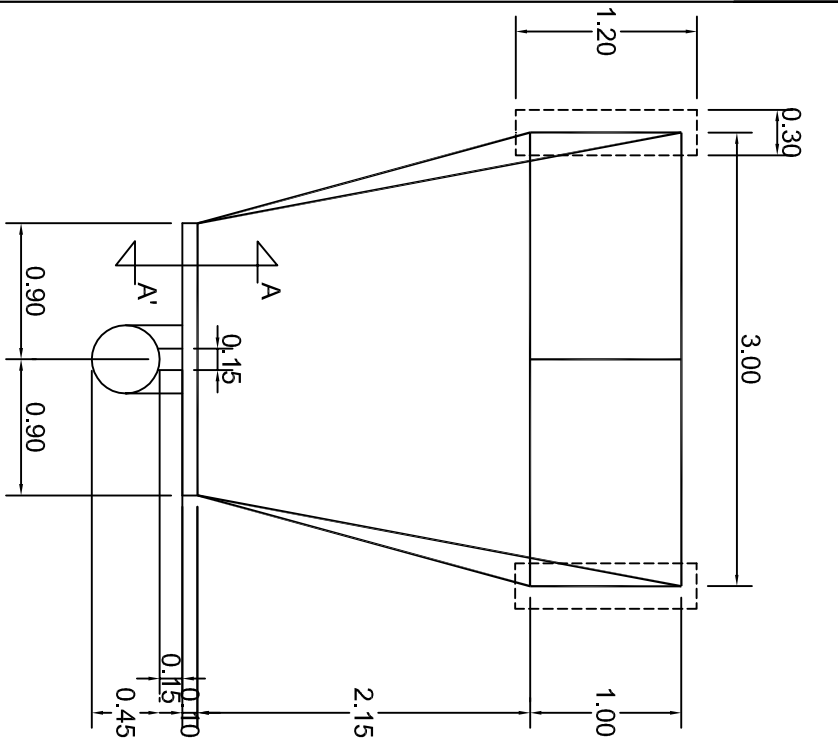


PLANTA
ESC. 1 . 50

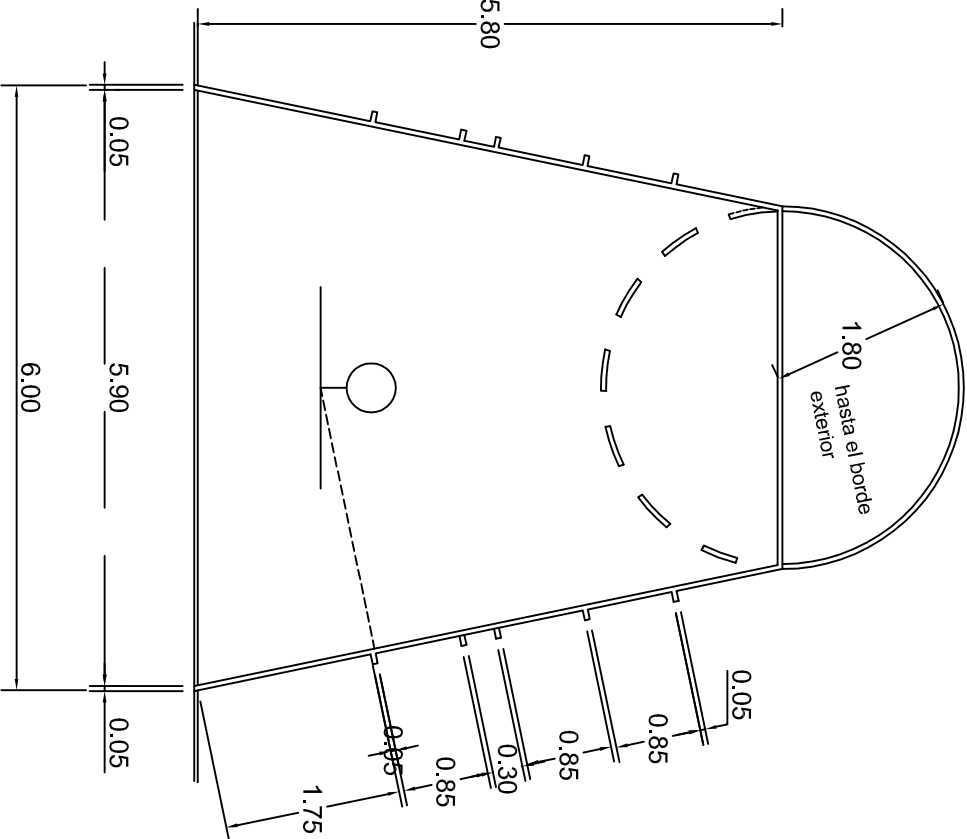


DETALLE AREA RESTRICTIVA
ESC. 1 . 75

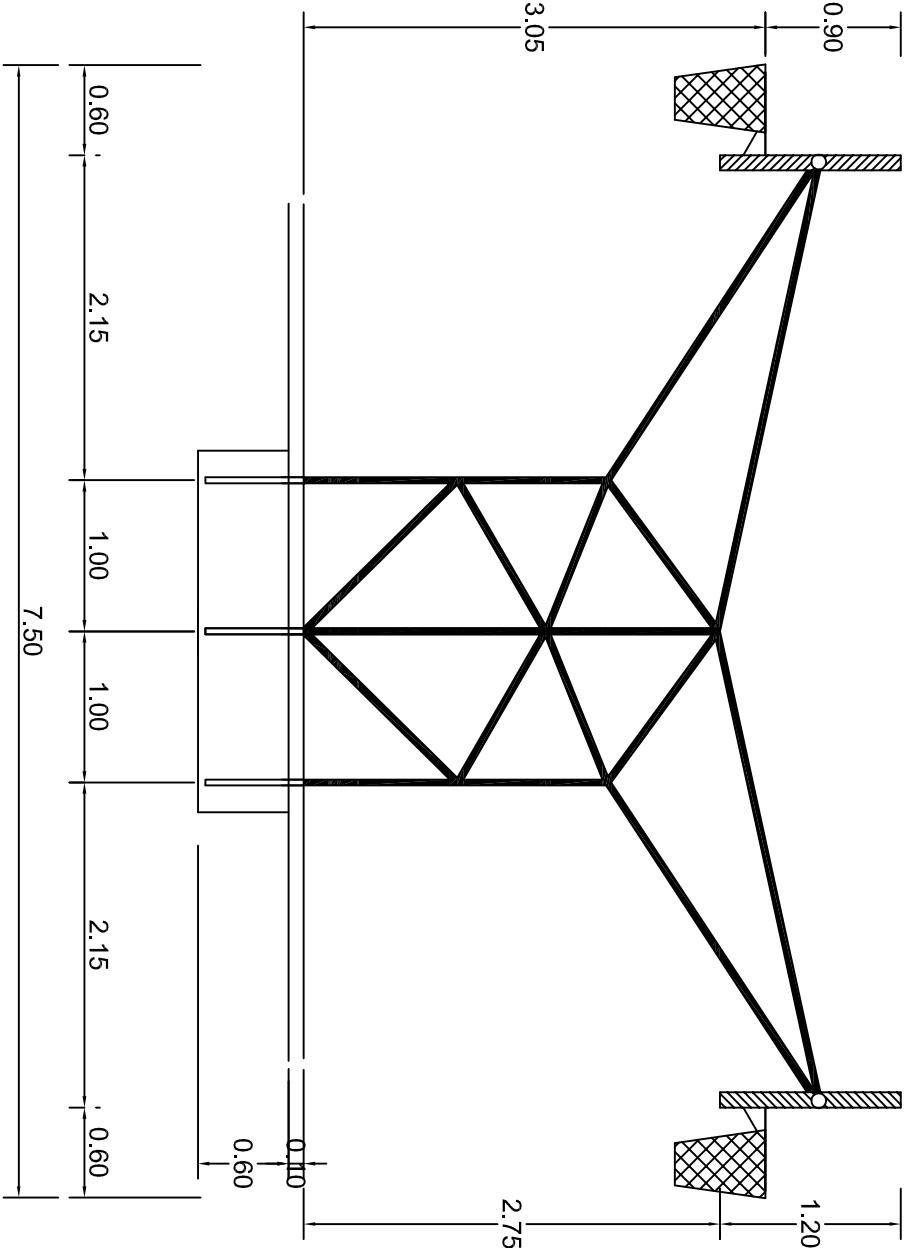


OPCION PORTERIA TABLERO DOBLE
ESC. 1 . 50

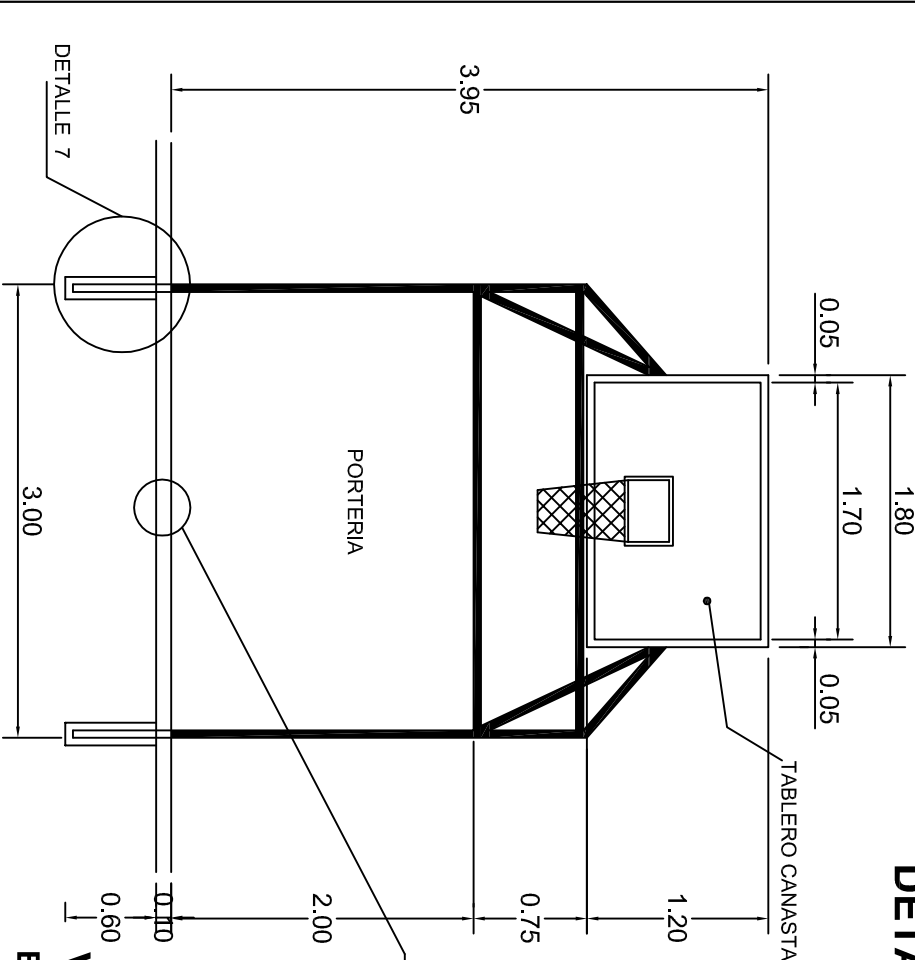

VISTA LATERAL
ESC. 1 . 50

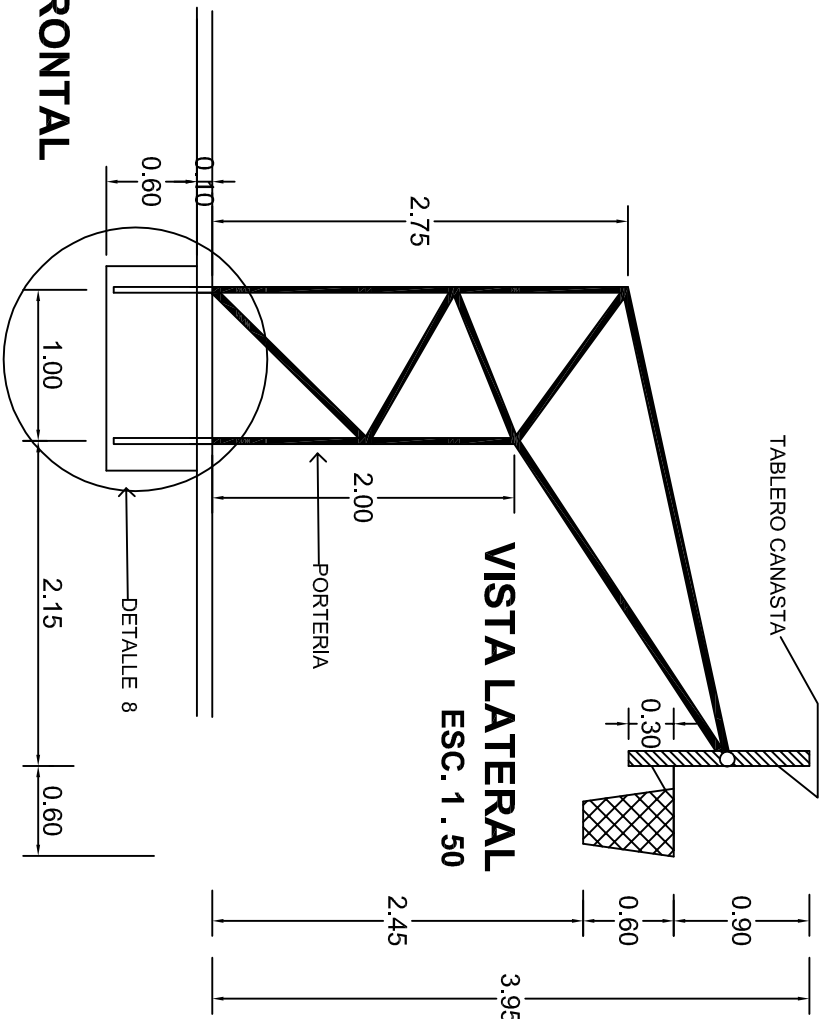

VISTA FRONTAL
ESC. 1 . 20



INSTITUTO OAXAQUEÑO
CONSTRUCTOR DE INFRAESTRUCTURA
EDUCATIVA

2022-2028

DIRECTOR GENERAL: LIC. EMMANUEL ALEJANDRO LOPEZ JARAQUIN.

NIVEL : TELESECUNDARIA.

LOCALIDAD: STA. CATARINA QUIANE.

MUNICIPIO: STA. CATARINA QUIANE.

DISTRITO: ZIMATLAN.

REGION: VALLES CENTRALES.

PROYECTO: CANCHA DE USOS MULTIPLES

TIPO DE PLANO: DETALLES DE TABLERO

PLANO N°:

OE - 017-3




DPLA.40.58

DIBUJO: ARO. MAE.BIELMA

ESTRUCTURA

FECHA: JULIO - 2025




ESCALA: ACOT: INDICADA CM.

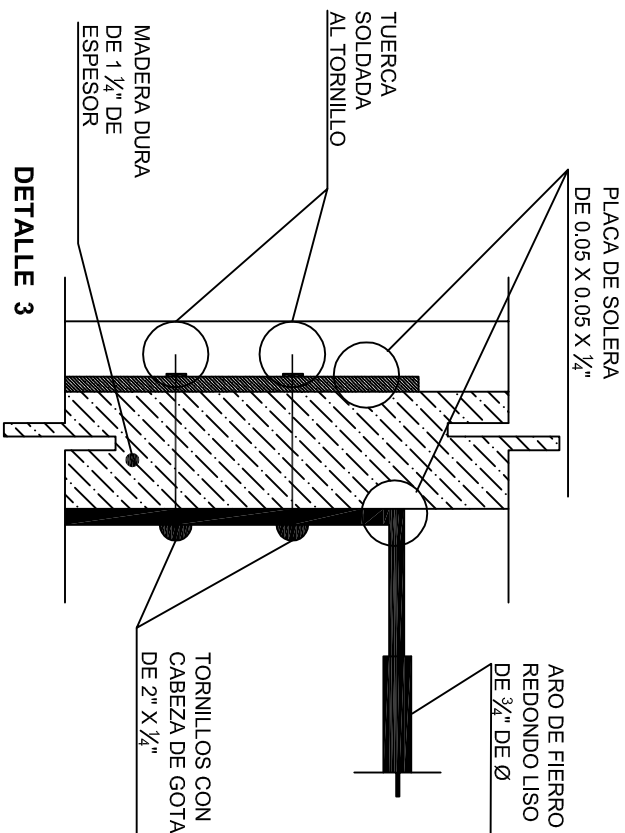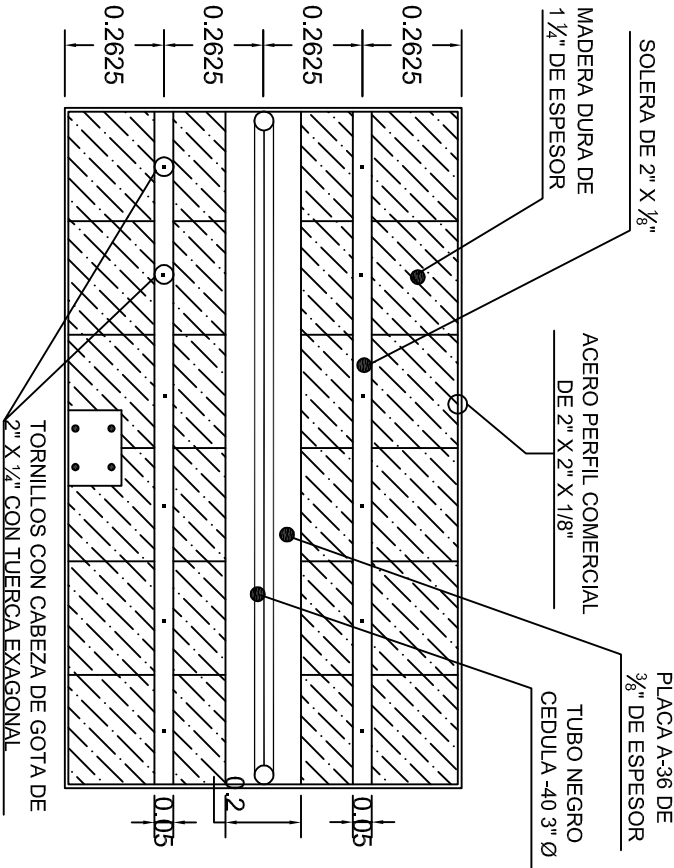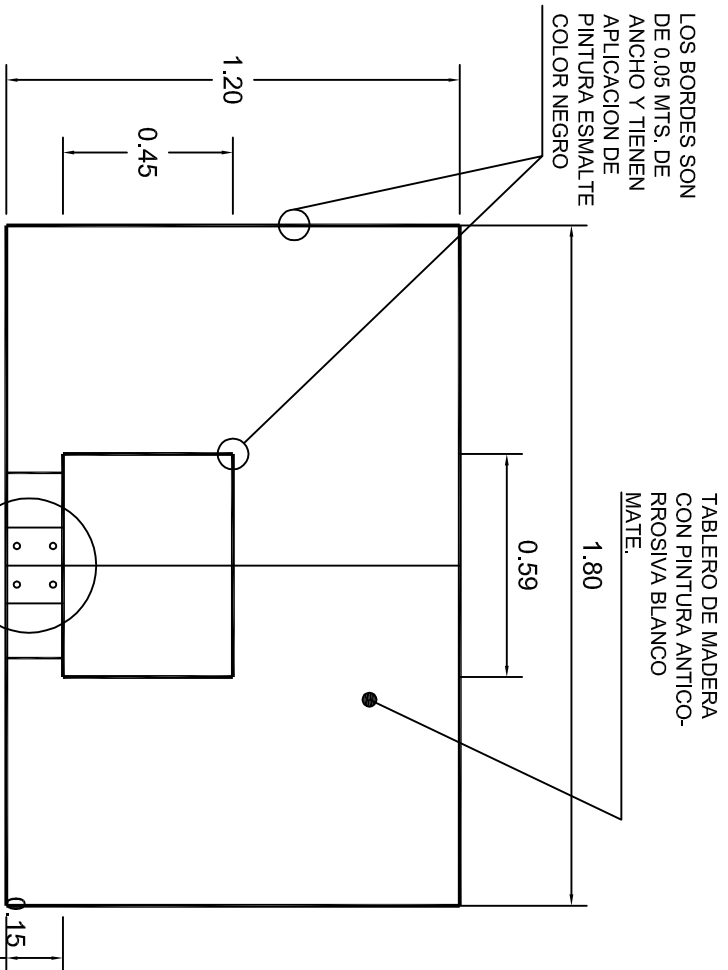


ALZADO FRONTAL

ALZADO POSTERIOR

DETALLE 3

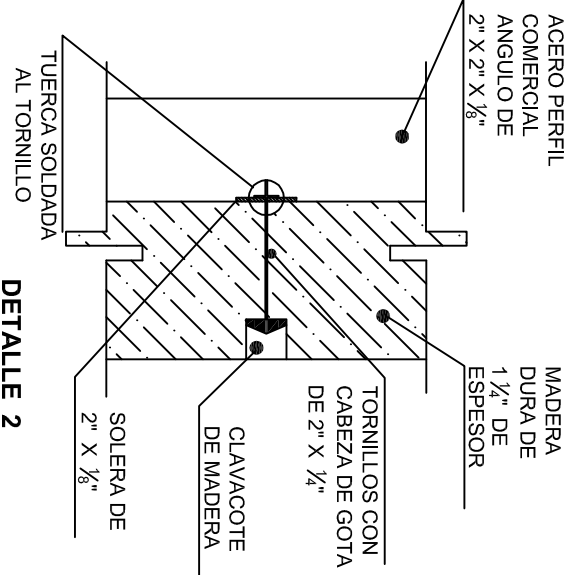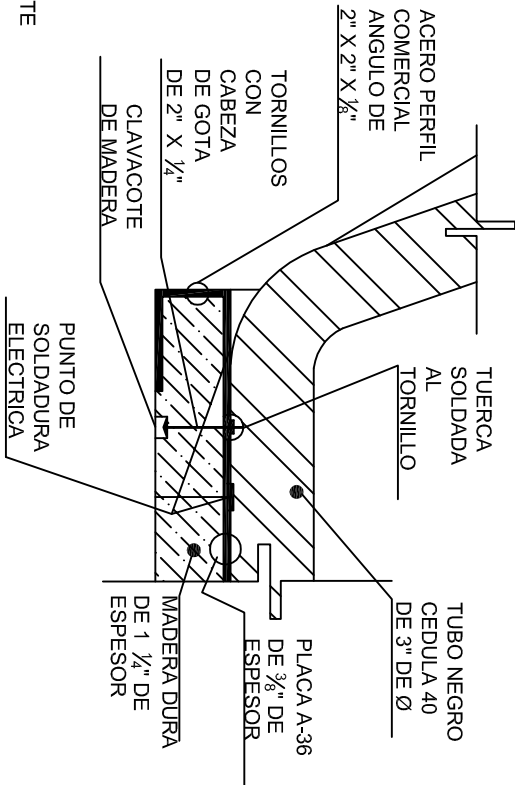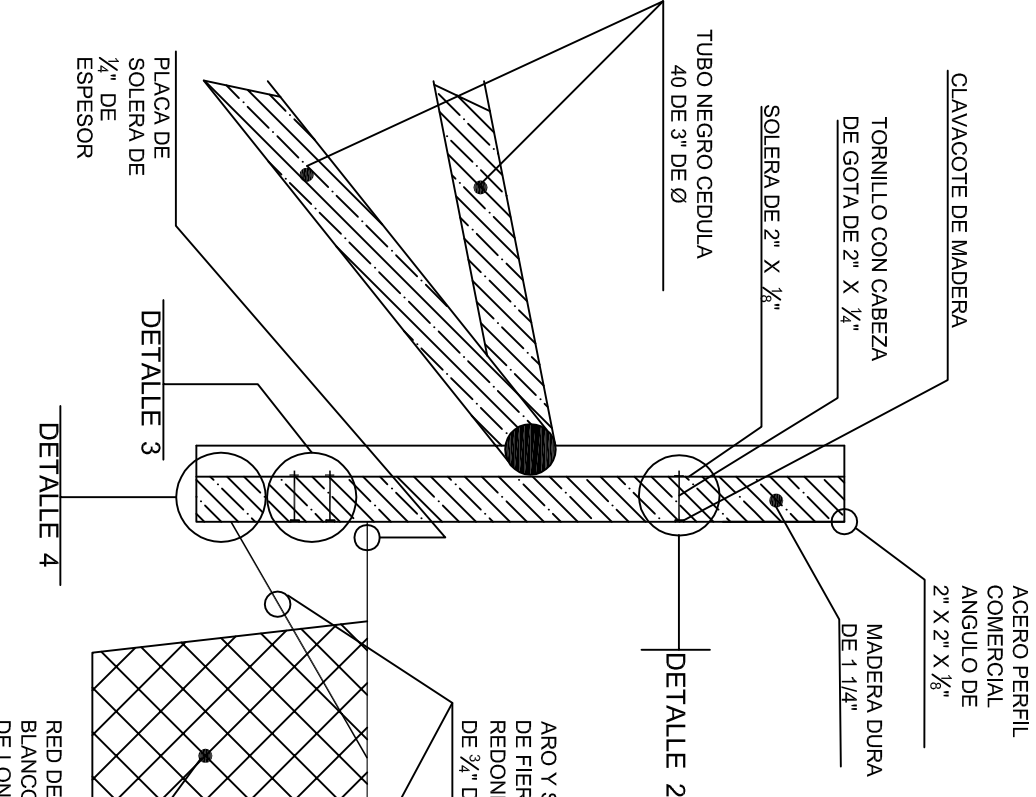

DETALLE 2

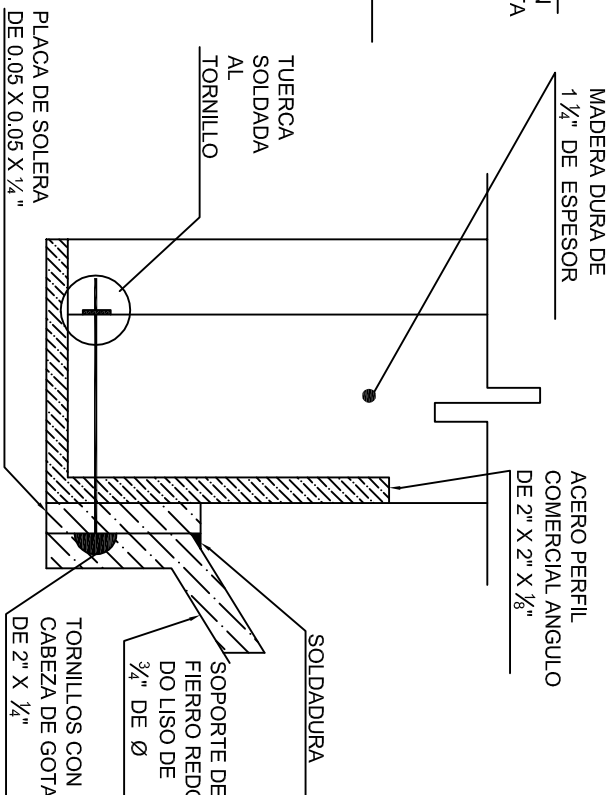

DETALLE 4

INSTITUTO OAXAQUEÑO

CONSTRUCTOR DE INFRAESTRUCTURA EDUCATIVA

DIRECTOR GENERAL: LIC. EMMANUEL ALEJANDRO LOPEZ JARAQUIN.

NIVEL : TELESECUNDARIA.
LOCALIDAD: STA. CATARINA QUIANE.
MUNICIPIO: STA. CATARINA QUIANE.
DISTRITO: ZIMATTIAN.
REGION: VALLES CENTRALES.


PROYECTO: CANCHA DE USOS MULTIPLES

TPO DE PLANO: DETALLES DE TABLERO


BLANO: 11-
OE - 017-4
DPLA. 40.58
DIBUJO: ARO, MAE, BIELMA
ESTRUCTURA
FECHA: JULIO - 2025
ESCALA: 1:300
INDICADA: CM.

CORTE A-A


PLANTA

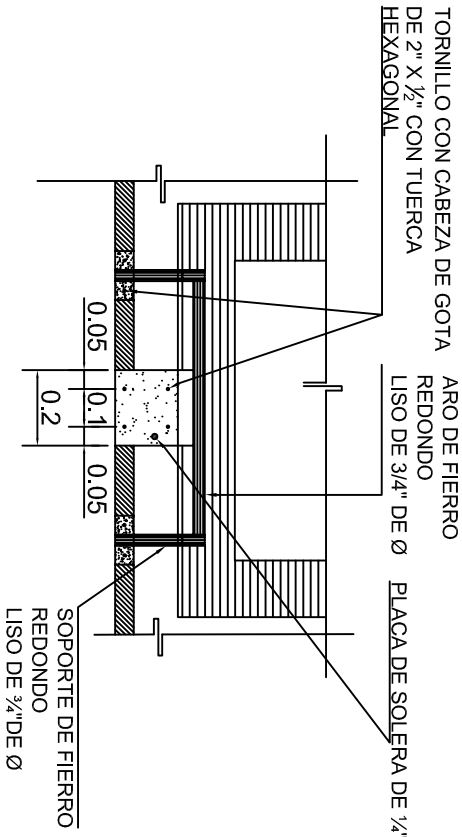



DETALLE 5

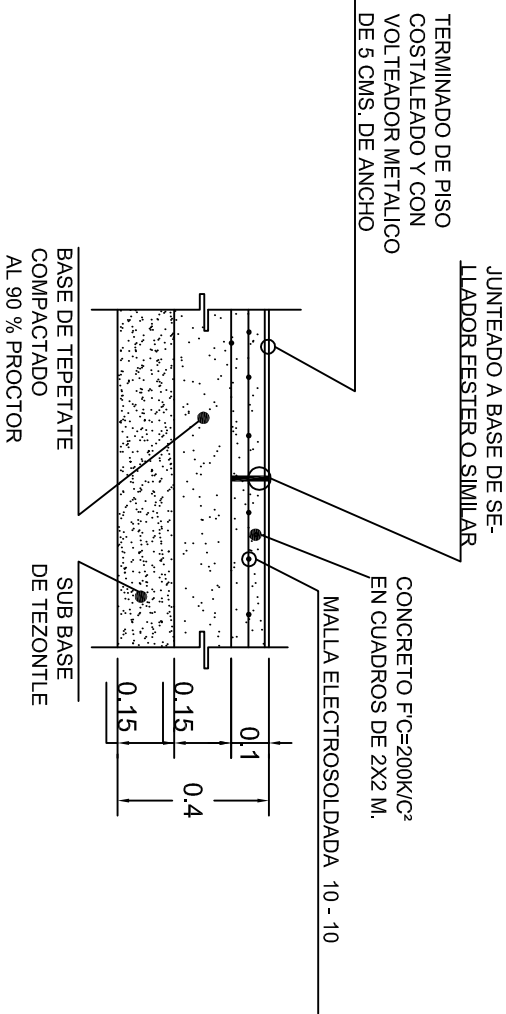


DETALLE 6

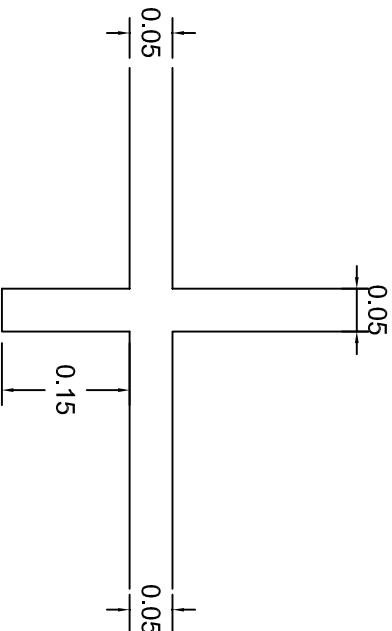

LINEAS DE CANCHA
DETALLE 10

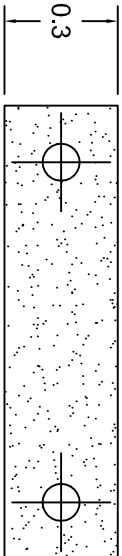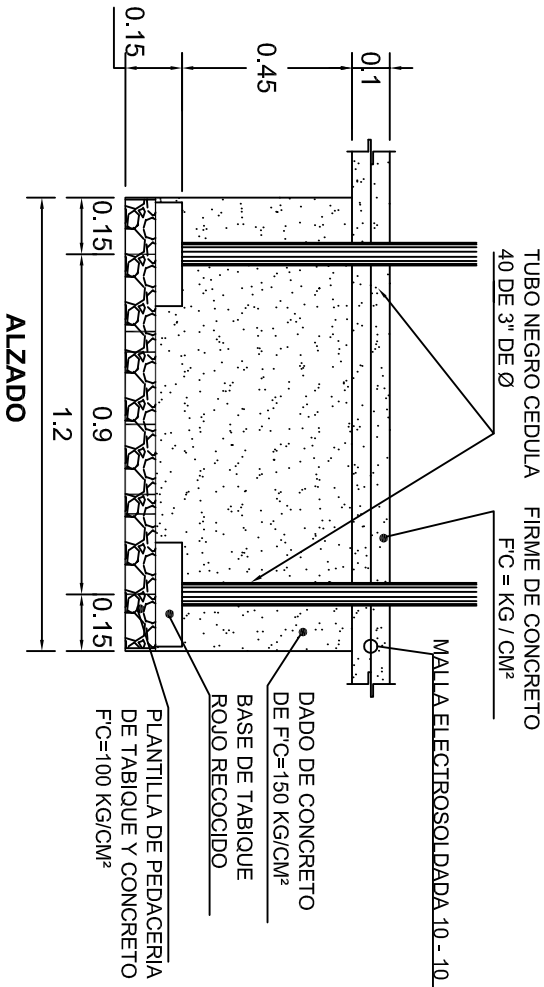

DETALLE 8

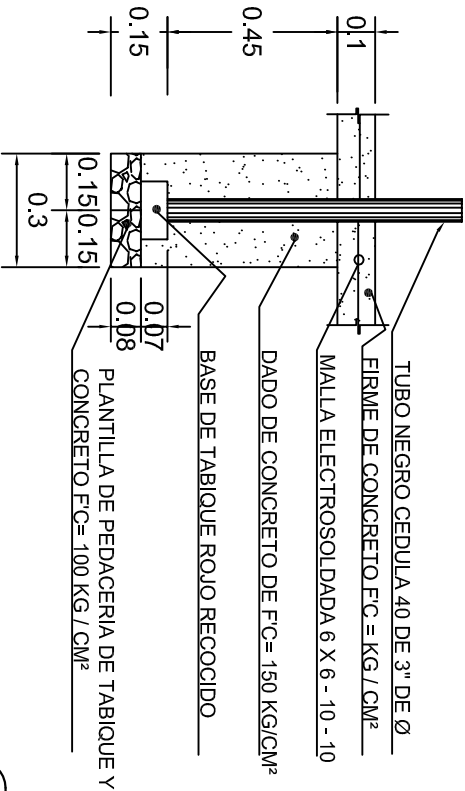

ALZADO

DETALLE 7



2022-2028

INSTITUTO OAXAQUEÑO
CONSTRUCTOR DE INFRAESTRUCTURA
EDUCATIVA







DIRECTOR GENERAL: LIC. EMMANUEL ALEJANDRO LOPEZ JARAQUIN.



NIVEL : TELESECUNDARIA.
LOCALIDAD: STA. CATARINA QUIANE.
MUNICIPIO: STA. CATARINA QUIANE.
DISTRITO: ZIMATLAN.
REGION: VALLES CENTRALES.

PROYECTO: CANCHA DE USOS MULTIPLE

TPO DE PLANO: DETALLES DE TABLERO

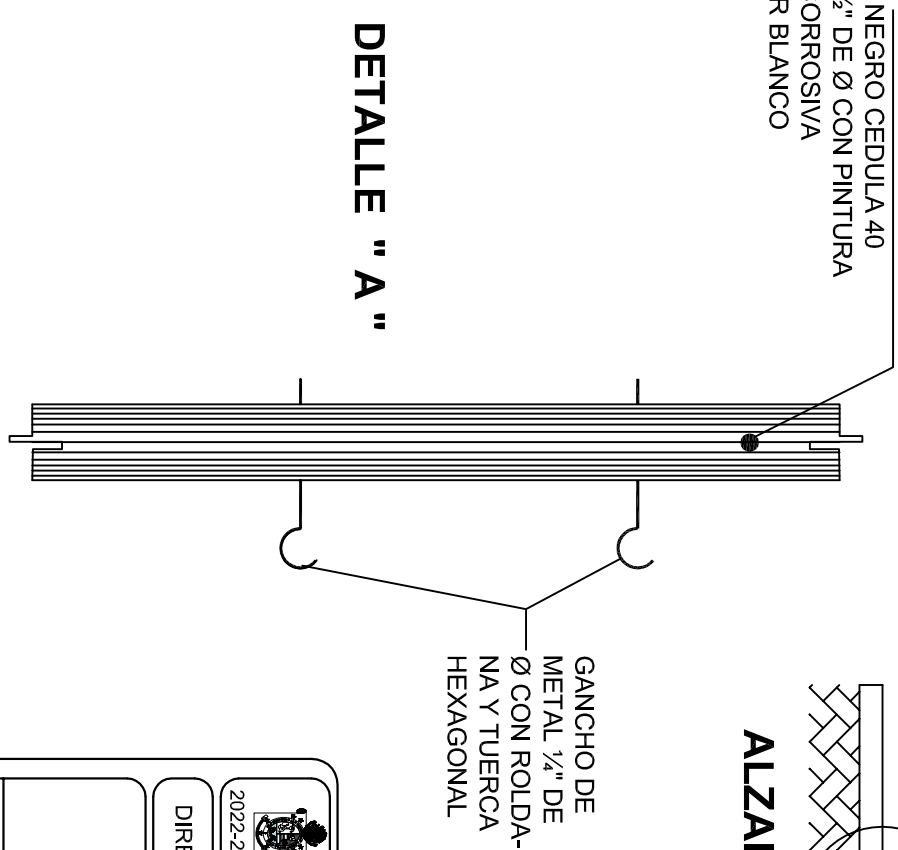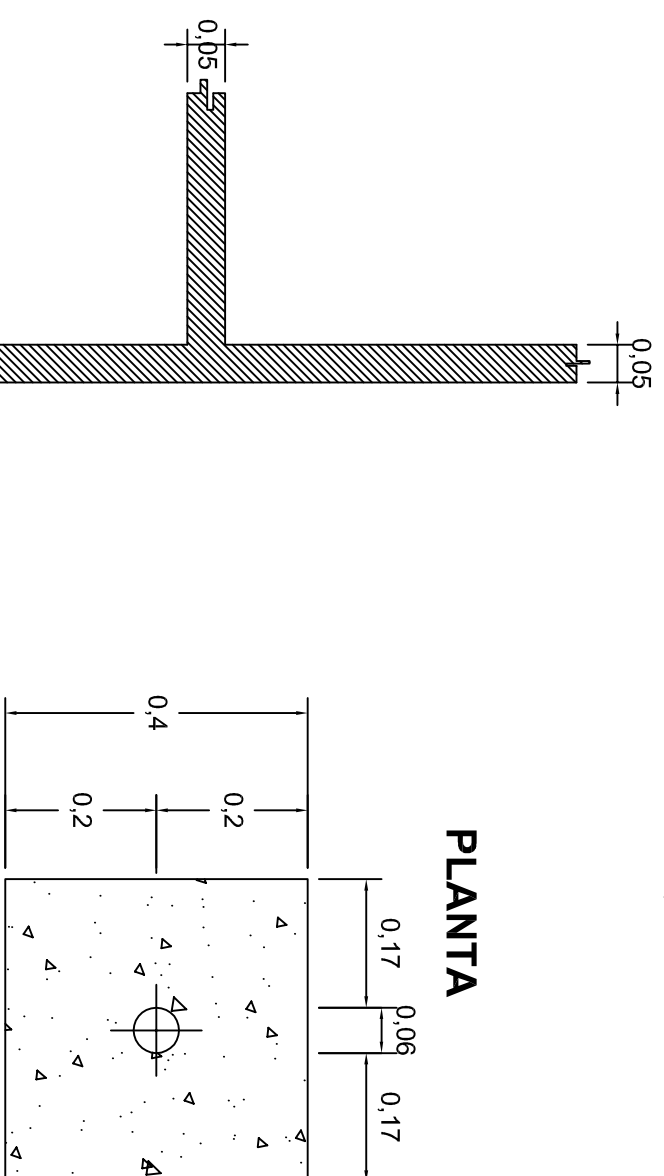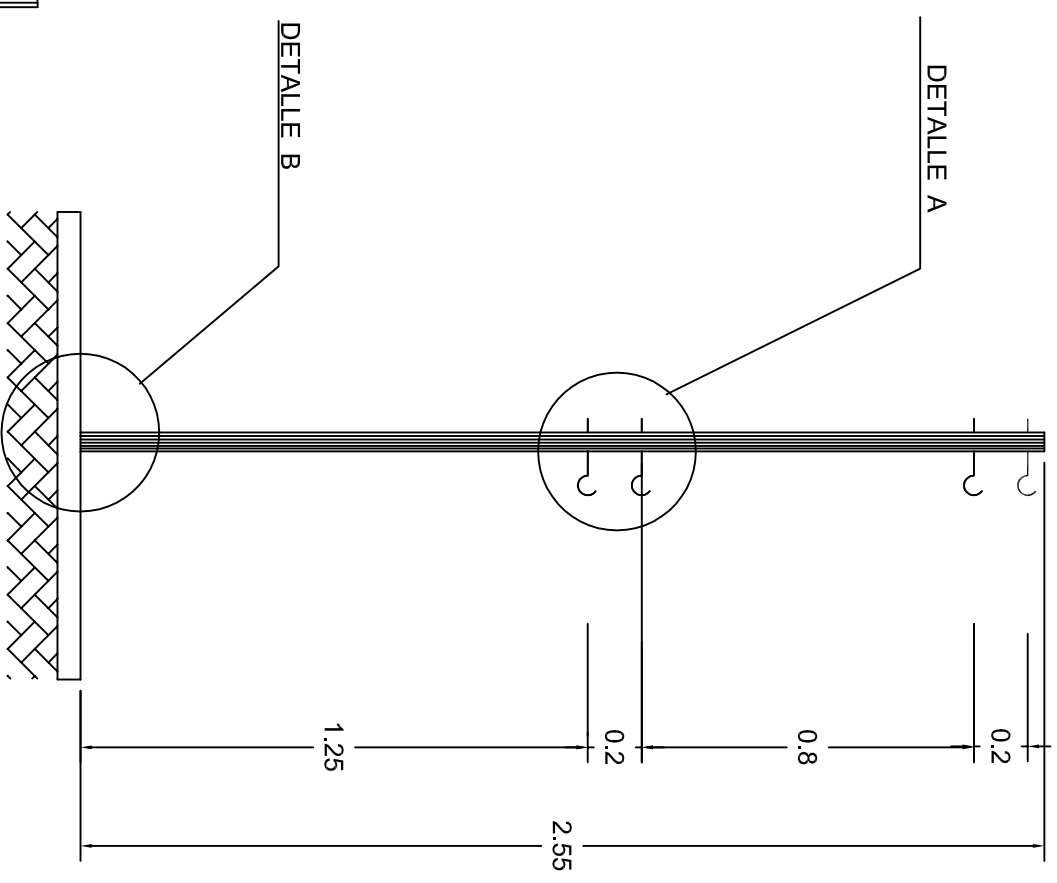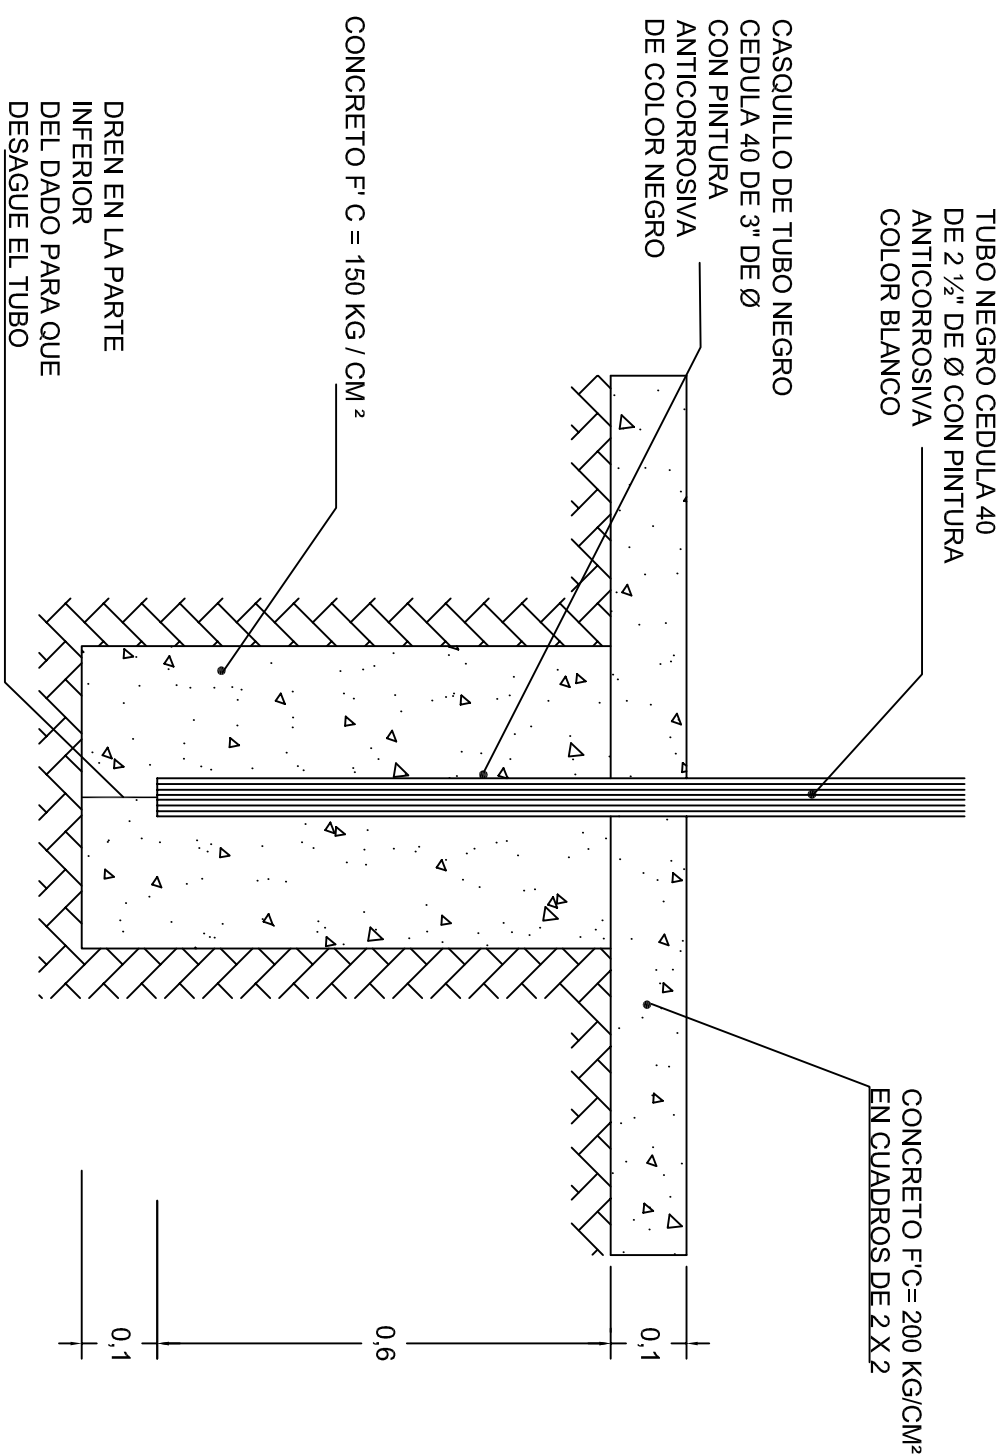PLANO N°:	OE - 017-5
DPLA:	40.58
DIBUJO:	ARO. MAE.BIELMA
ESTRUCTURA	
FECHA:	JULIO - 2025
ESCALA:	ACOT:
INDICADA:	CM.



			
<p>2022-2028</p>			
<p>INSTITUTO OAXAQUEÑO CONSTRUCTOR DE INFRAESTRUCTURA EDUCATIVA</p>			
<p>DIRECTOR GENERAL: LIC. EMMANUEL ALEJANDRO LOPEZ JARQUIN.</p>			
<p>NIVEL : TELESECUNDARIA, LOCALIDAD: STA. CATARINA QUIJANE, MUNICIPIO: STA. CATARINA QUIJANE, DISTRITO: ZIMATLAN, REGION: VALLES CENTRALES.</p>		<p>PLANO N.º: OE - 017-6 DPLA.40.38 DIBUJO: ARQ. MALEBIELMA ESTRUCTURA FECHA: JULIO - 2025</p>	
<p>PROYECTO: CANCHA DE USOS MÚLTIPLES</p>		<p>TIPO DE PLANO: DETALLES DE POSTE</p>	
<p>ESCALA: INDICADA</p>		<p>ACOT: CM.</p>	