

INSTITUTO OAXAQUEÑO
CONSTRUCTOR DE INFRAESTRUCTURA
EDUCATIVA

DIRECTOR GENERAL: LIC. EMMANUEL ALEJANDRO LOPEZ JARAQUIN.

2022-2028



NIVEL:	ESC. PRIM. " GRACIANO SANCHEZ " .
LOCALIDAD:	LA UNION.
MUNICIPIO:	SAN ANTONIO SINICAHUA.
DISTRITO:	TLAXIACO.
REGION:	MIXTECA.

PROYECTO:	CANCHA DE USOS MULTIPLES	TIPO DE PLANO:	PLANTA DE CONJUNTO
-----------	--------------------------	----------------	--------------------

PLANO N°:	OE - 017
DPLA:	40.58
DIBUJO:	ARO. MAE.BIELMA
ESTRUCTURA	
FECHA:	JULIO - 2025
ESCALA:	ACOT:
INDICADA:	CM.

PLANTA DE CONJUNTO

esc. 1 - 125

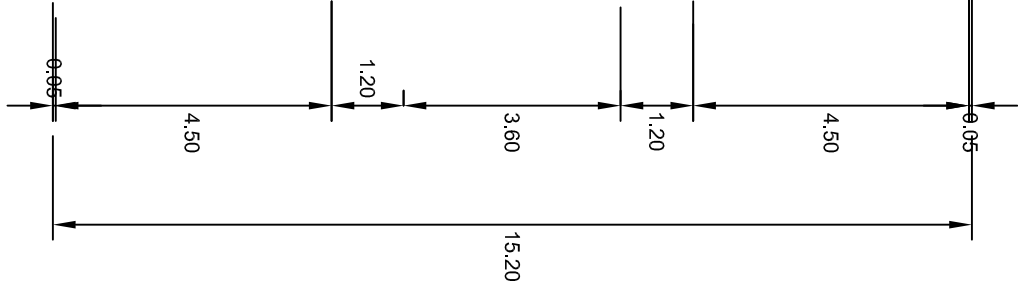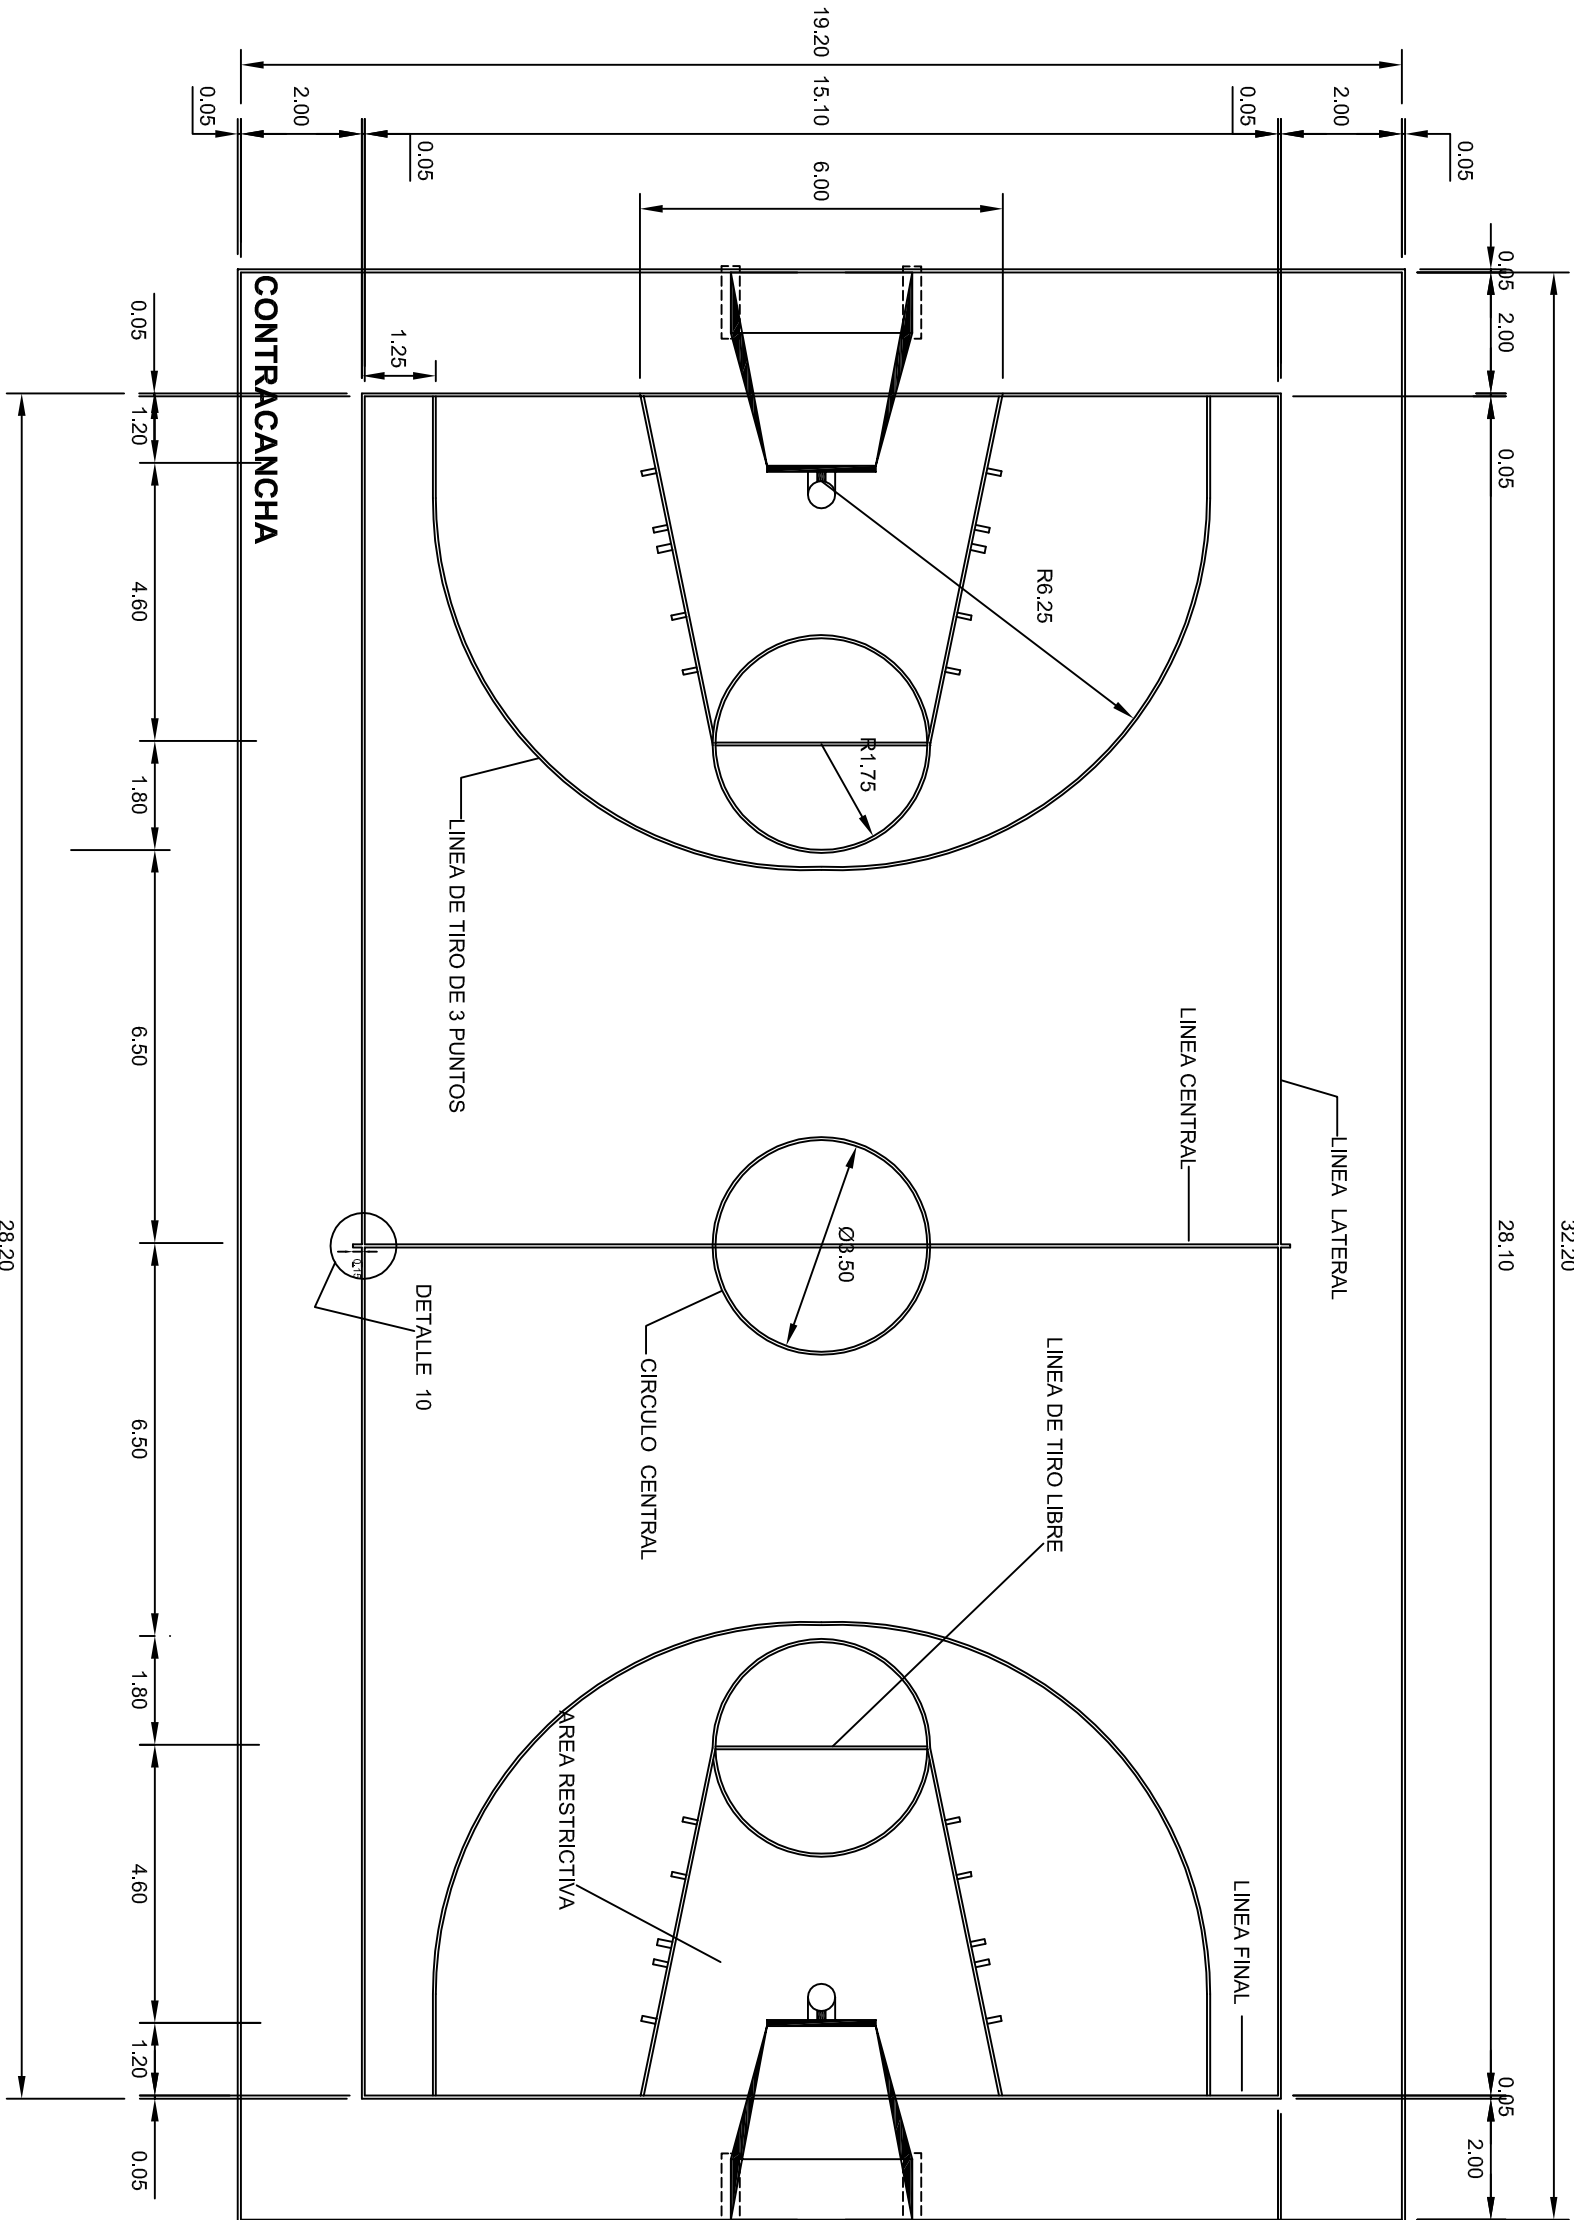

BASQUETBOL

esc. 1 - 125

INSTITUTO OAXAQUEÑO
CONSTRUCTOR DE INFRAESTRUCTURA
EDUCATIVA

2022-2028

DIRECTOR GENERAL: LIC. EMMANUEL ALEJANDRO LOPEZ JARAQUIN.

NIVEL: ESC. PRIM. " GRACIANO SANCHEZ " .

LOCALIDAD: LA UNION.

MUNICIPIO: SAN ANTONIO SINICAHUA.

DISTRITO: TLAXIACO.

REGION: MIXTECA.

PROYECTO: CANCHA DE USOS MULTIPLES

TIPO DE PLANO: CANCHA DE BASQUETBOL

PLANO N°: OE - 017-1


DPLA. 40.58

DIBUJO: ARO. M.A.E. BIELMA

ESTRUCTURA

FECHA: JULIO - 2025

ESCALA: ACOT: INDICADA CM.

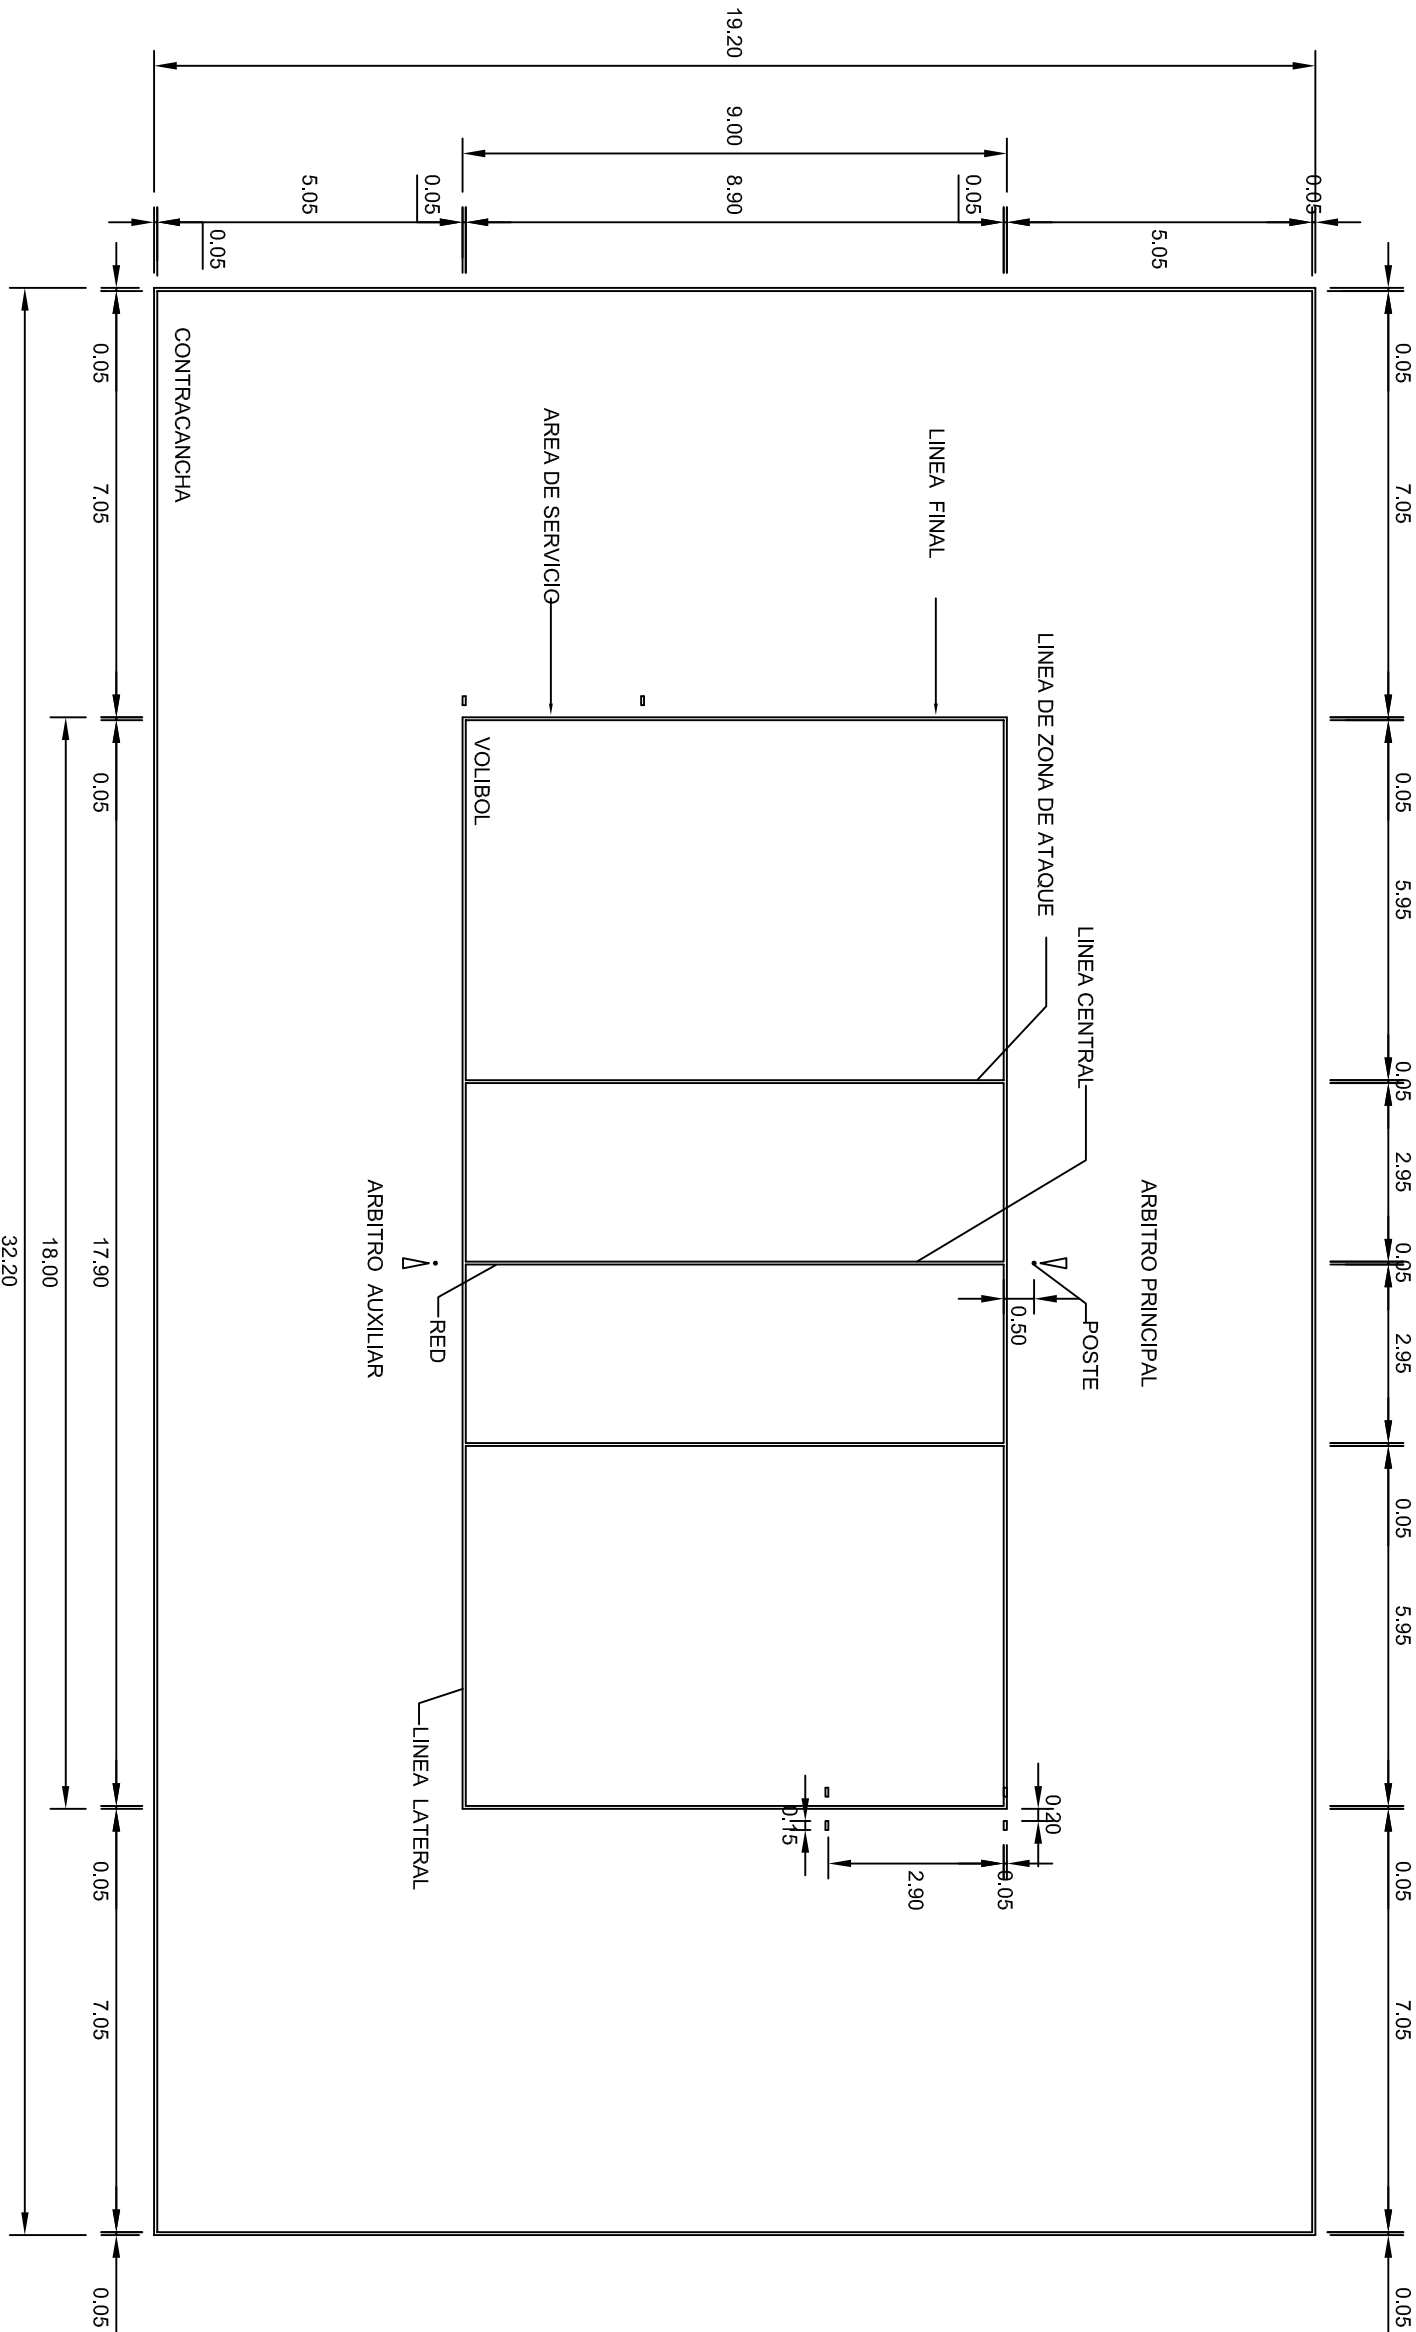

VOLIBOL

esc. 1 - 125


INSTITUTO OAXAQUEÑO
CONSTRUCTOR DE INFRAESTRUCTURA
EDUCATIVA

2022-2028


DIRECTOR GENERAL: LIC. EMMANUEL ALEJANDRO LOPEZ JARAQUIN.

NIVEL :	ESC. PRIM. " GRACIANO SANCHEZ " .
LOCALIDAD:	LA UNION.
MUNICIPIO:	SAN ANTONIO SINICAHUA.
DISTRITO:	TLAXIACO.
REGION:	MIXTECA.
PROYECTO:	CANCHA DE USOS MULTIPLES
TIPO DE PLANO:	CANCHA DE VOLIBOL.


PLANO N°:	OE - 017.2
DPLA:	40.58
DIBUJO:	ARO. MAE.BIELMA
ESTRUCTURA	
FECHA:	JULIO - 2025
ESCALA:	ACOT:
INDICADA:	CM.

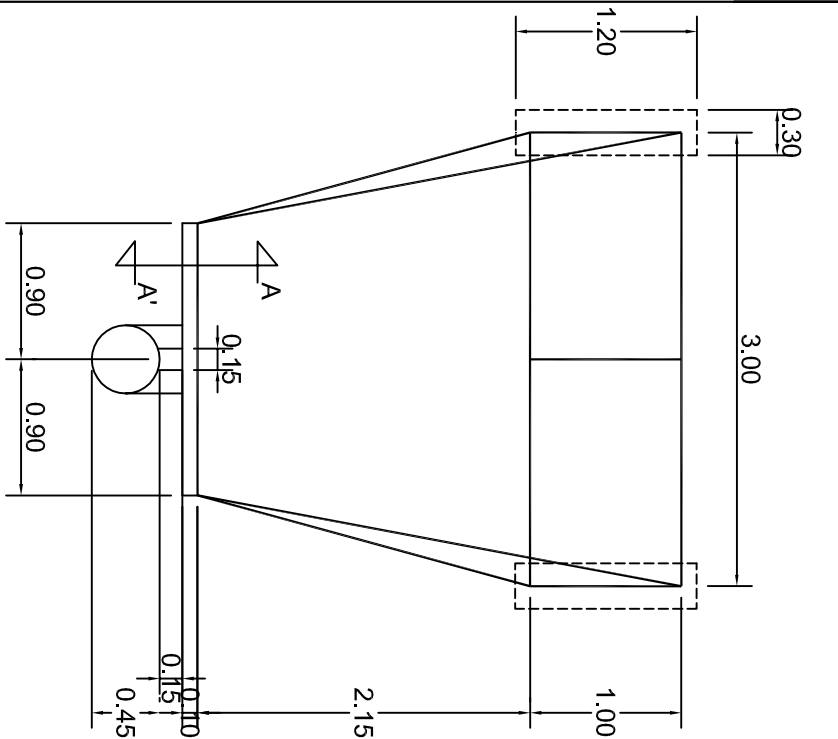


PLANTA
ESC. 1 . 50

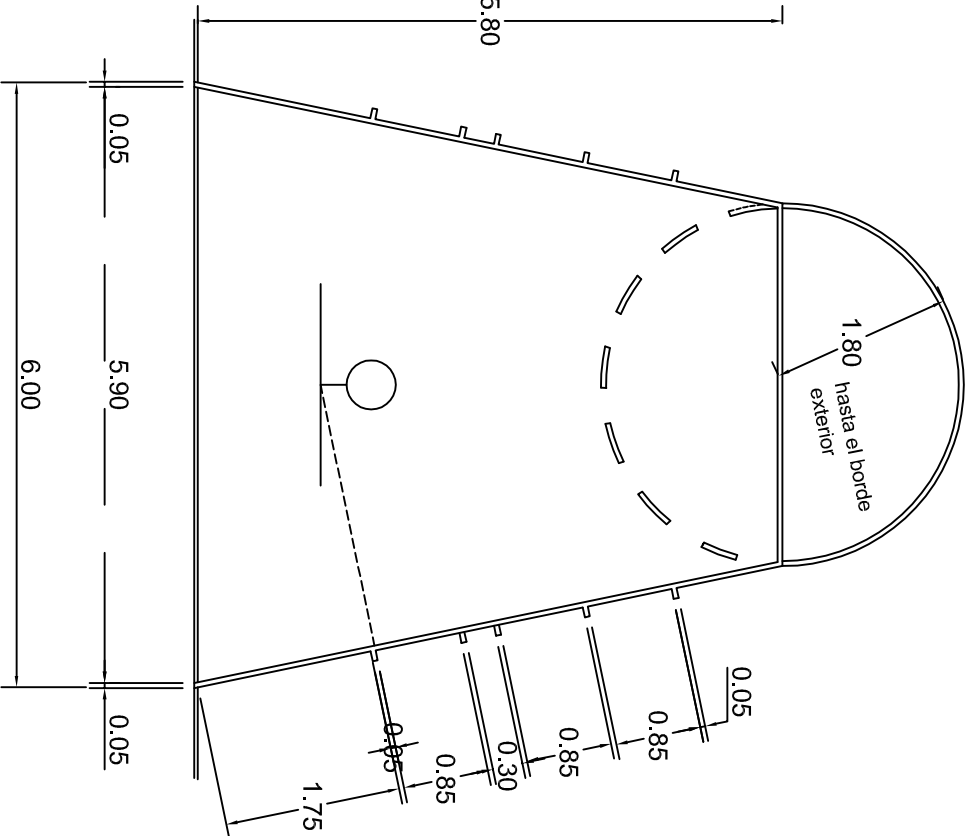


DETALLE AREA RESTRICTIVA
ESC. 1 . 75

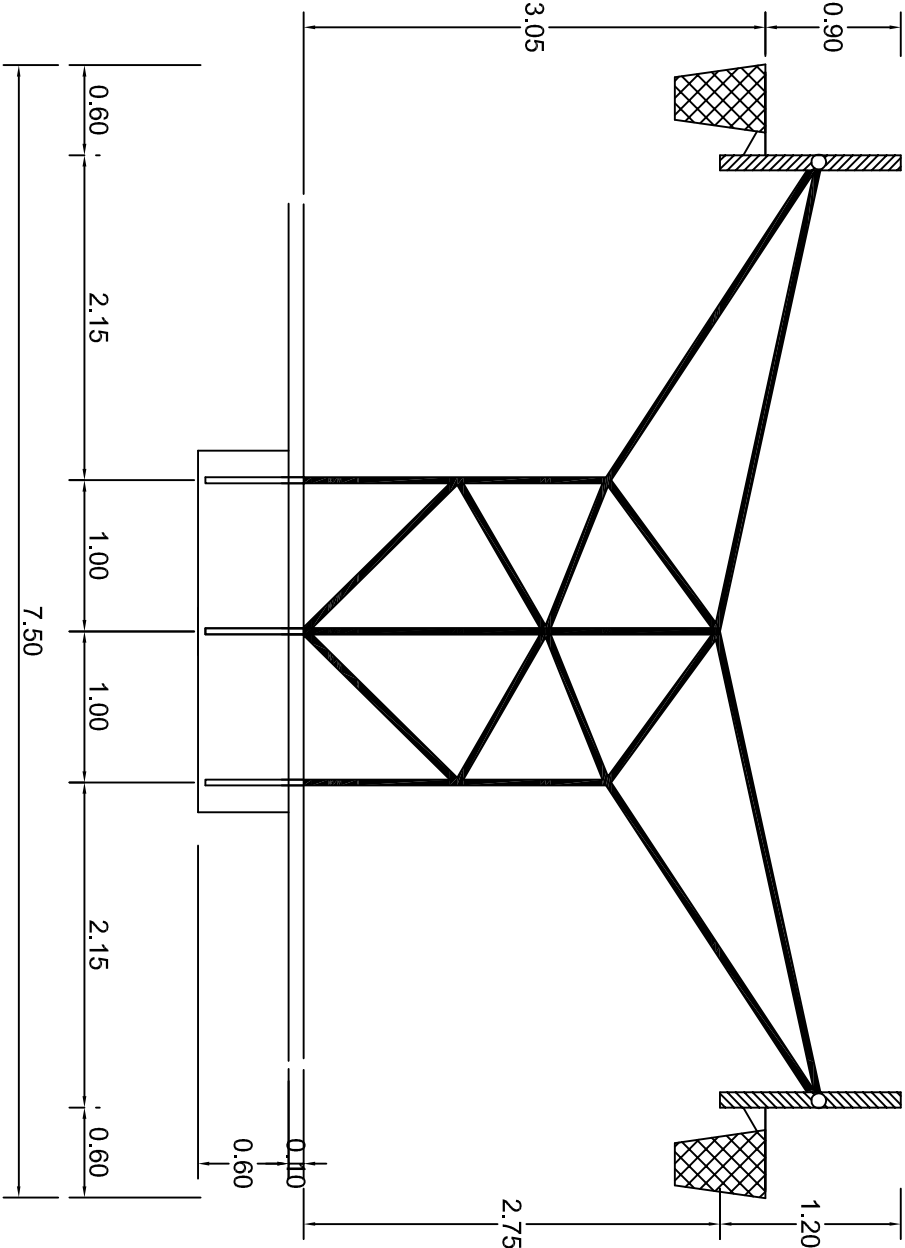

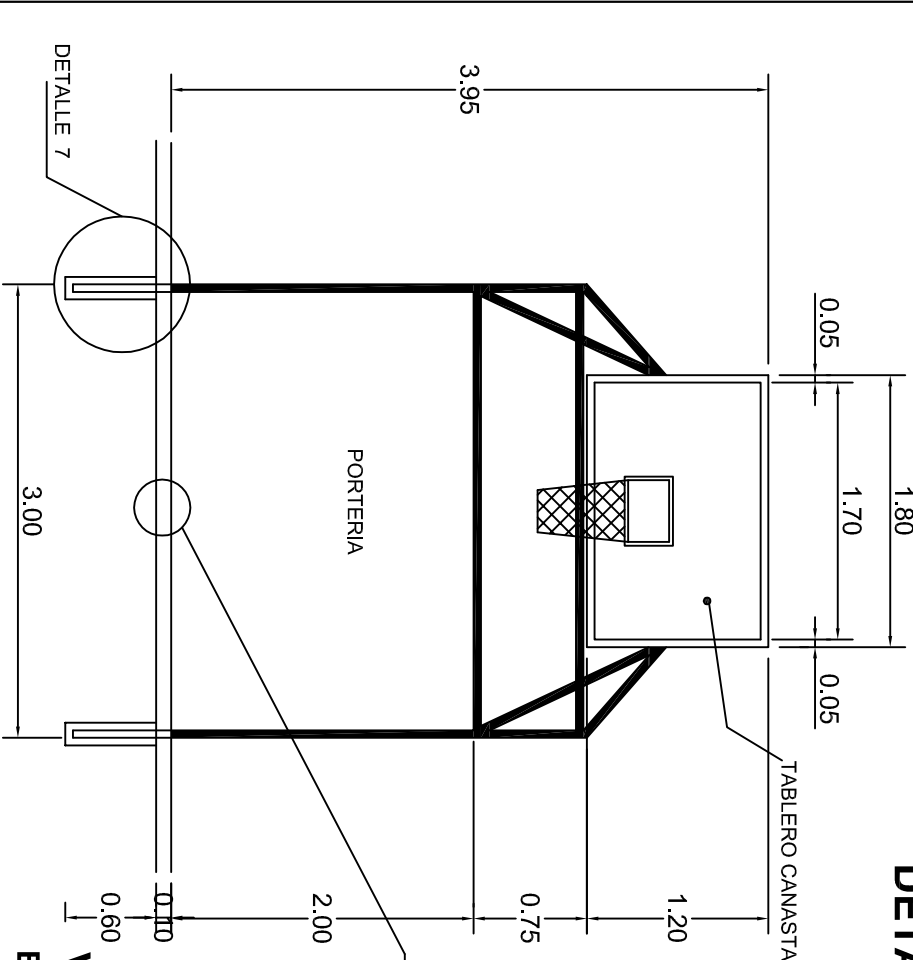

OPCION PORTERIA TABLERO DOBLE
ESC. 1 . 50



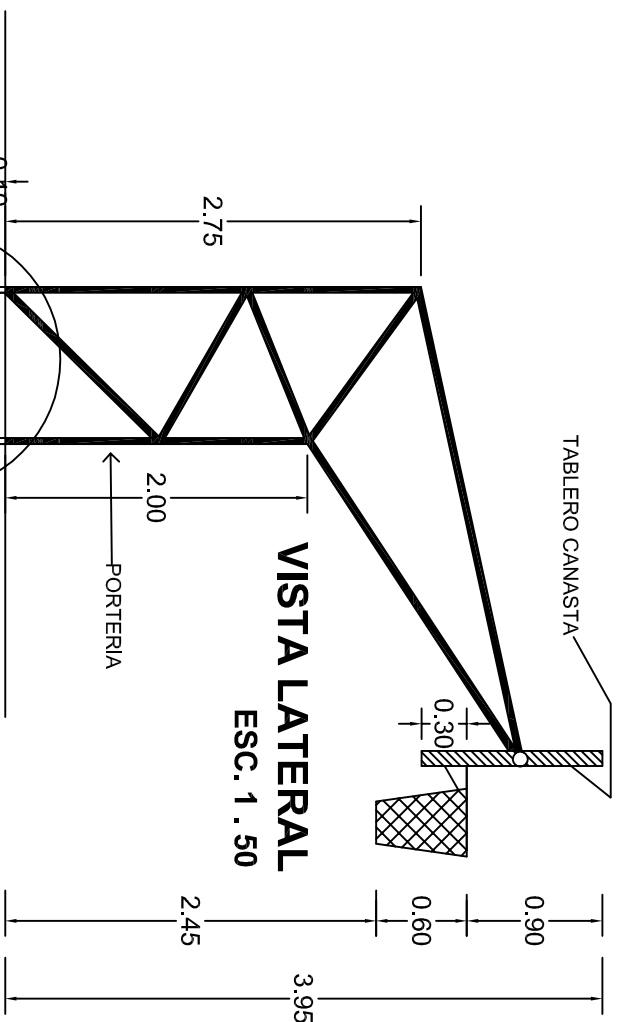


VISTA LATERAL
ESC. 1 . 50



VISTA FRONTAL
ESC. 1 . 20

		INSTITUTO OAXAQUEÑO CONSTRUCTOR DE INFRAESTRUCTURA EDUCATIVA			
2022-2028		DIRECTOR GENERAL: LIC. EMMANUEL ALEJANDRO LOPEZ JARAQUIN.		FECHA: JULIO - 2025	
NIVEL : ESC. PRIM. " GRACIANO SANCHEZ " .		LOCALIDAD: LA UNION.		DIBUJO: DPLA.40.58	
MUNICIPIO: SAN ANTONIO SINCAHUA.		DISTRITO: TLAXIACO.		ARQ. MAE.BIELMA	
REGION: MIXTECA.		PROYECTO: CANCHA DE USOS MULTIPLES		INDICADA: CM.	
		TIPO DE PLANO: DETALLES DE TABLERO			

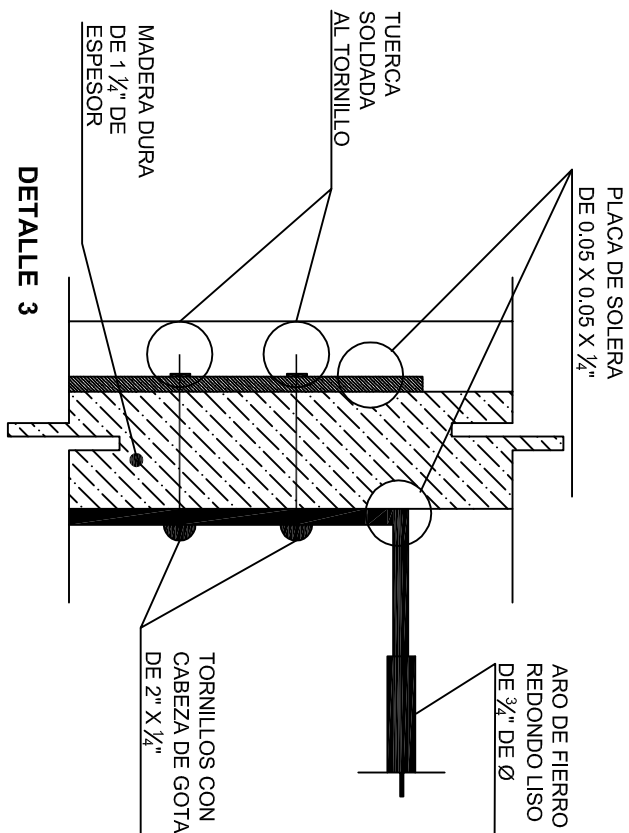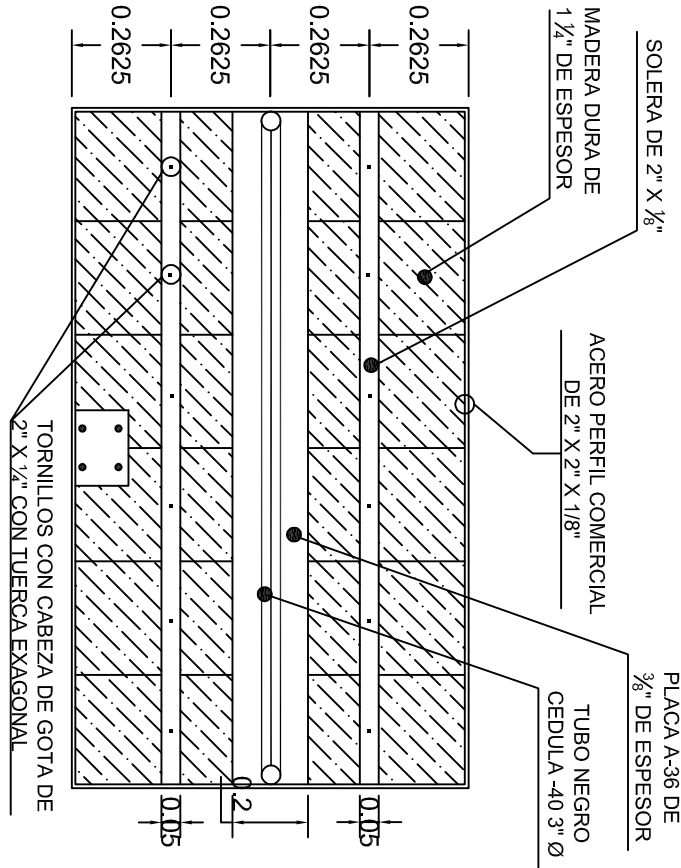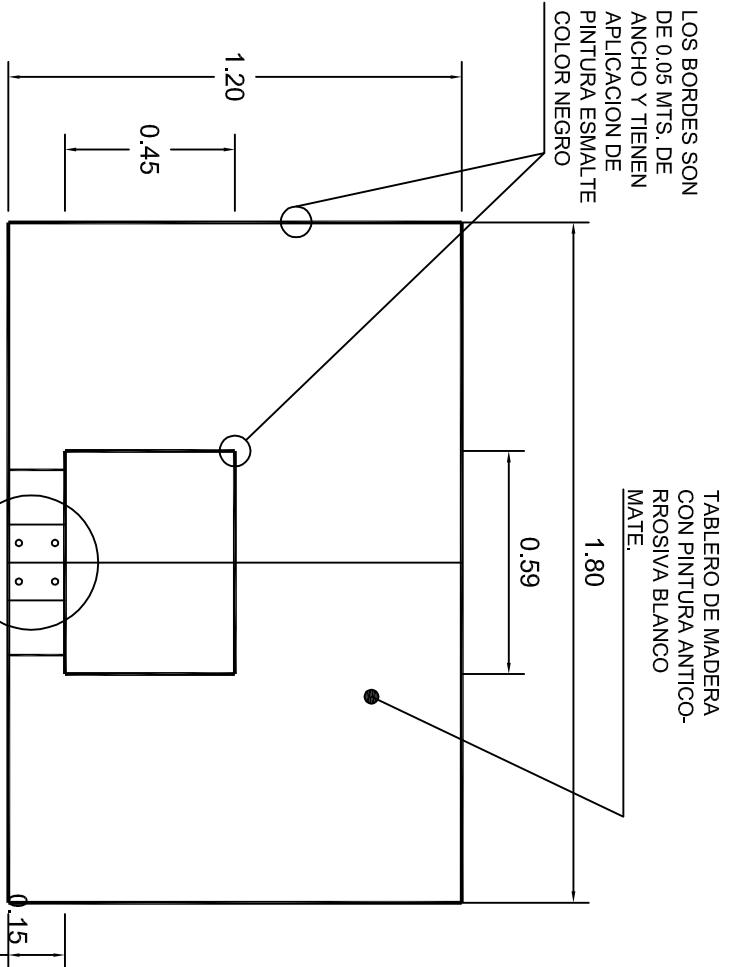


ALZADO FRONTAL


ALZADO POSTERIOR

DETALLE 3



DETALLE 5

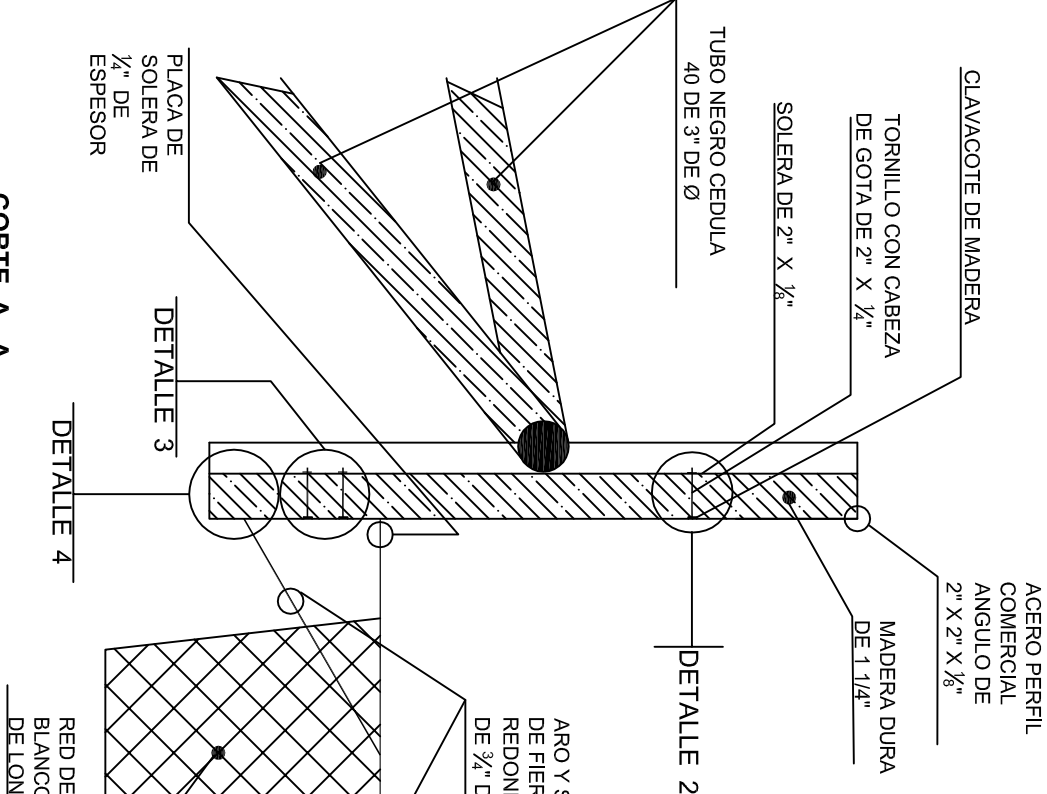

CORTE A-A

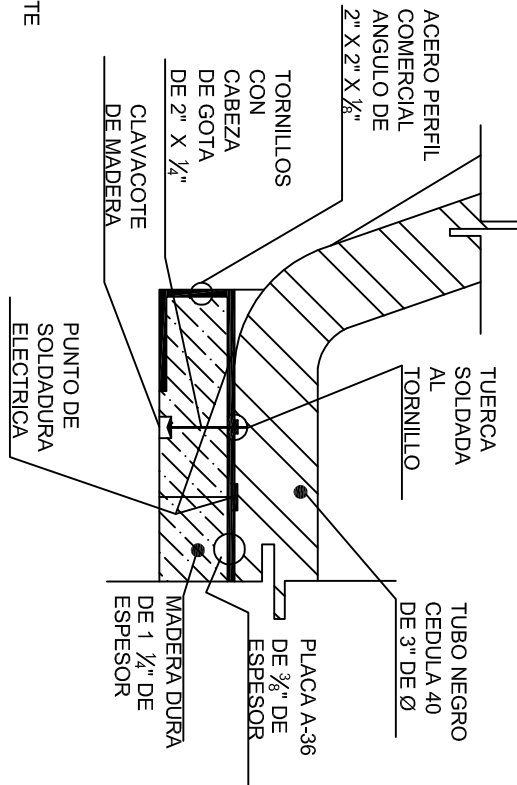

DETALLE 2

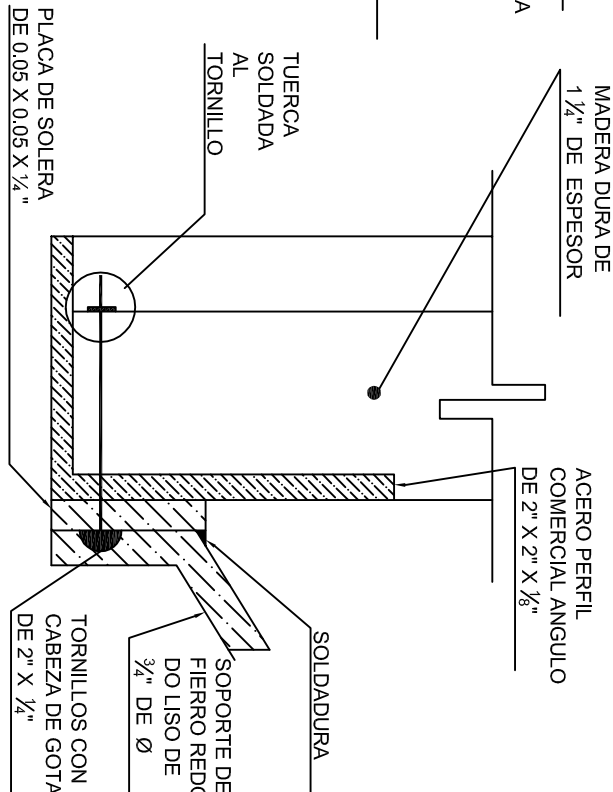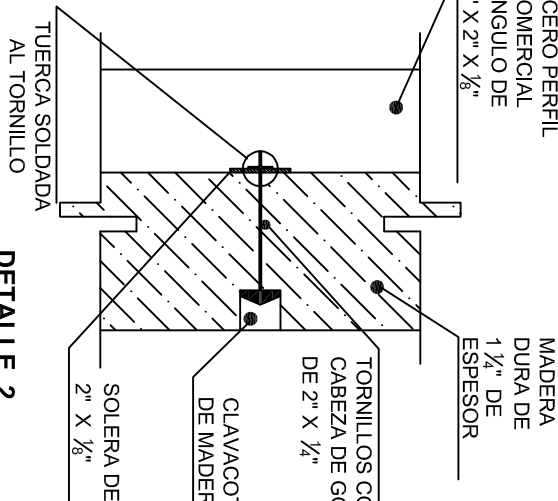

DETALLE 4

INSTITUTO OAXAQUEÑO
CONSTRUCTOR DE INFRAESTRUCTURA
EDUCATIVA

2022-2028

DIRECTOR GENERAL: LIC. EMMANUEL ALEJANDRO LOPEZ JARAQUIN.

NIVEL : ESC. PRIM. " GRACIANO SANCHEZ " .
LOCALIDAD: LA UNION.
MUNICIPIO: SAN ANTONIO SINICAHUA.
DISTRITO: TLAXIACO.
REGION: MIXTECA.

PROYECTO: CANCHA DE USOS MULTIPLES

TIPO DE PLANO: DETALLES DE TABLERO


FECHA: JULIO - 2025

ESCALA: 1:500

INDICADA: CM.




DETALLE 5

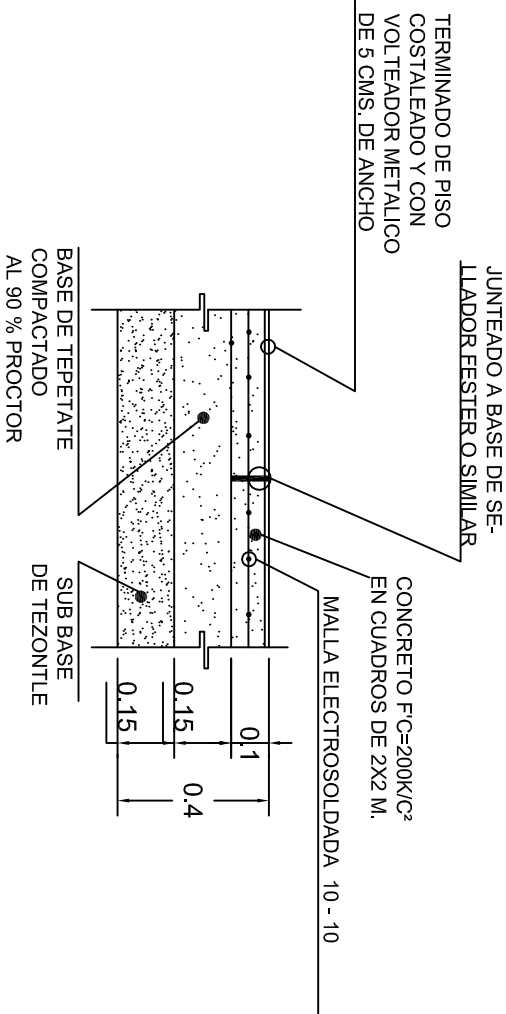

DETALLE 6




LINEAS DE CANCHA
DETALLE 10

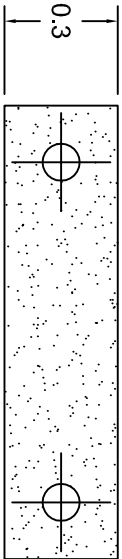

PLANTA

DETALLE 8

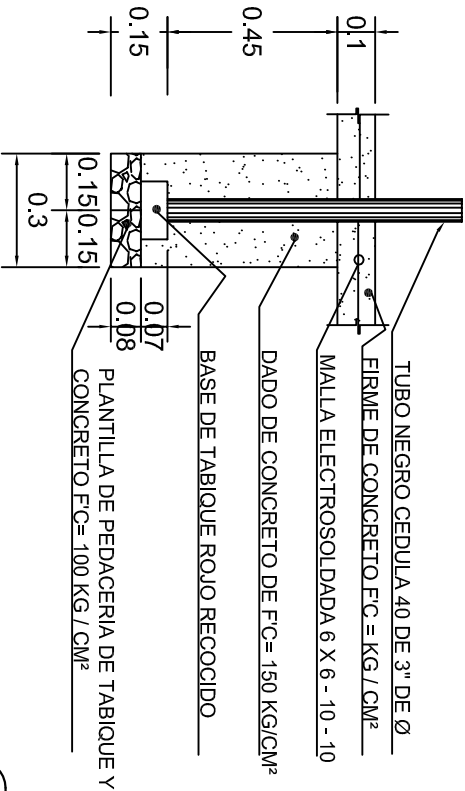

ALZADO

DETALLE 7



2022-2028

INSTITUTO OAXAQUEÑO
CONSTRUCTOR DE INFRAESTRUCTURA
EDUCATIVA







DIRECTOR GENERAL: LIC. EMMANUEL ALEJANDRO LOPEZ JARAQUIN.

NIVEL : ESC. PRIM. " GRACIANO SANCHEZ " .
LOCALIDAD: LA UNION.
MUNICIPIO: SAN ANTONIO SINCAHUA.
DISTRITO: TLAXIACO.
REGION: MIXTECA.

PROYECTO: CANCHA DE USOS MULTIPLE

TIPO DE PLANO: DETALLES DE TABLERO

PLANO N°: OE - 017-5
DPLA. 40.58
DIBUJO: ARO, M.A.E.BIELMA
ESTRUCTURA
FECHA: JULIO - 2025
ESCALA: ACOT: INDICADA CM.

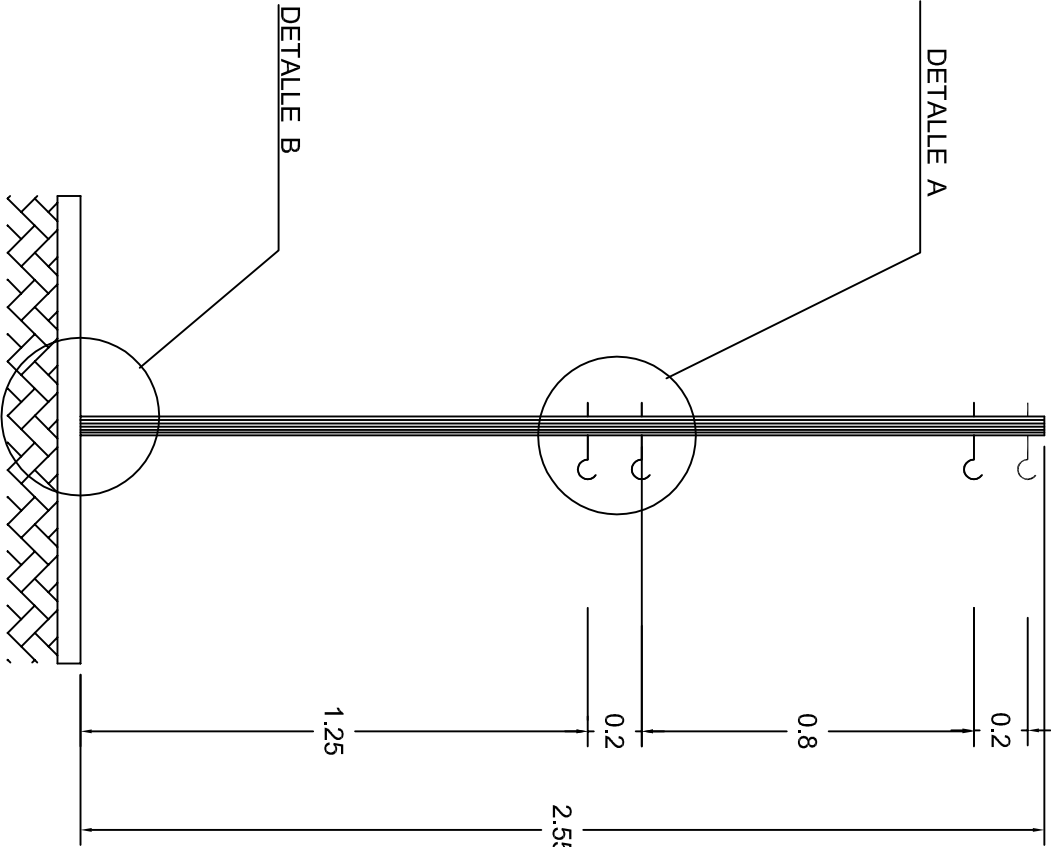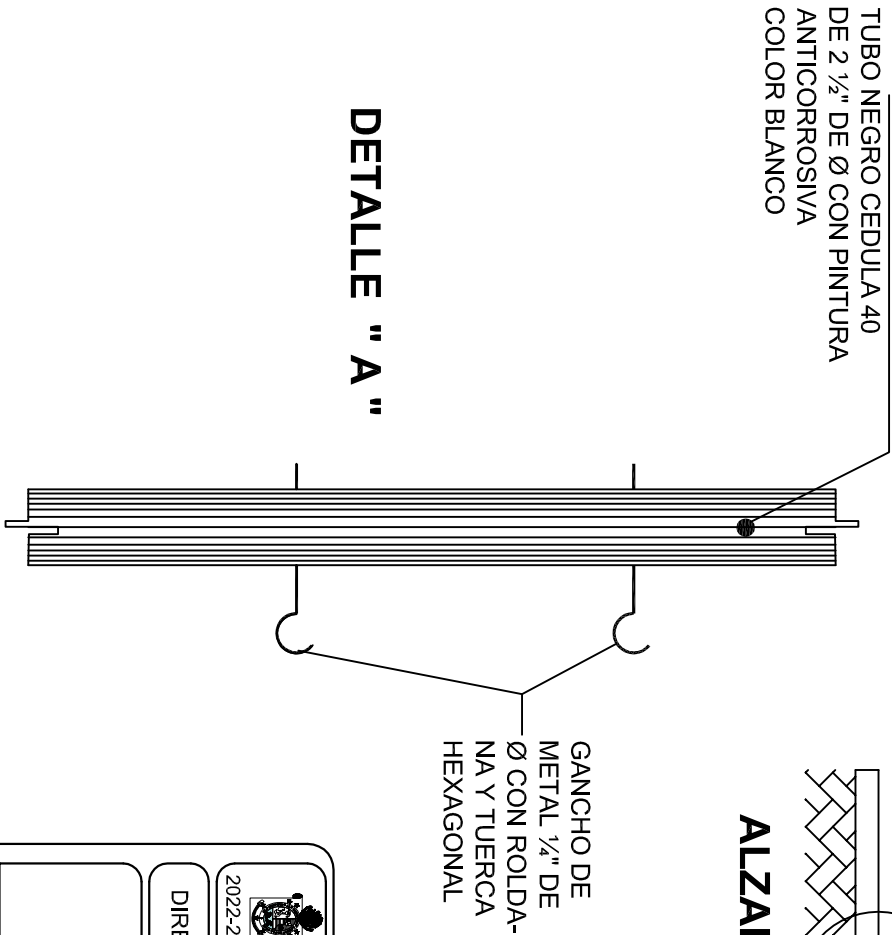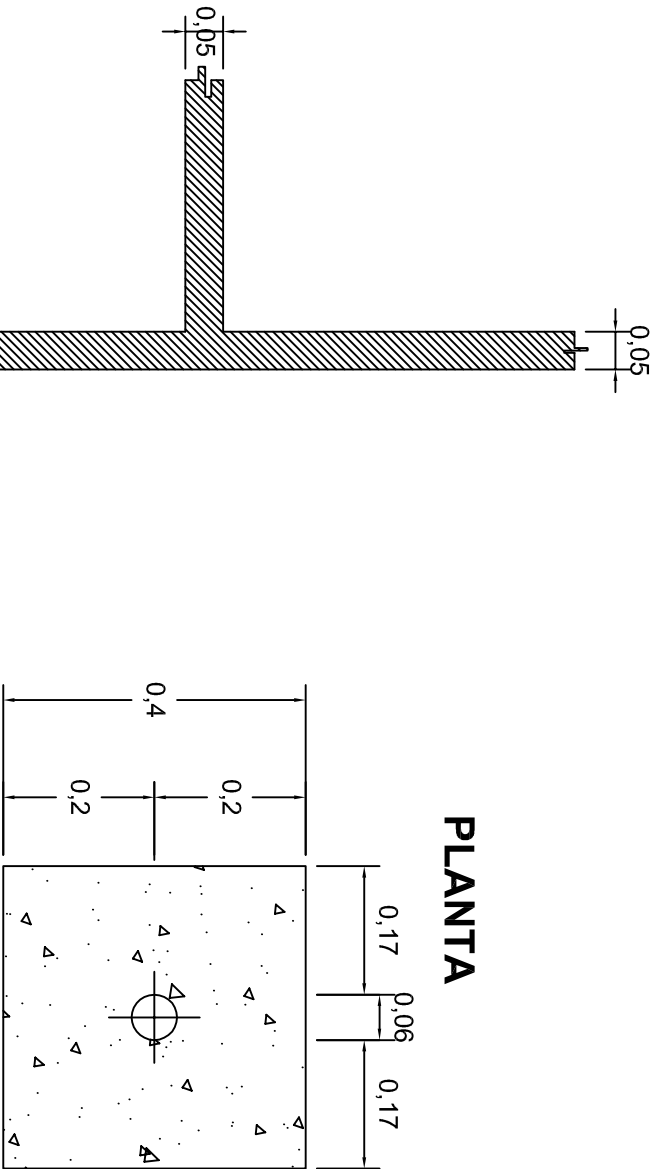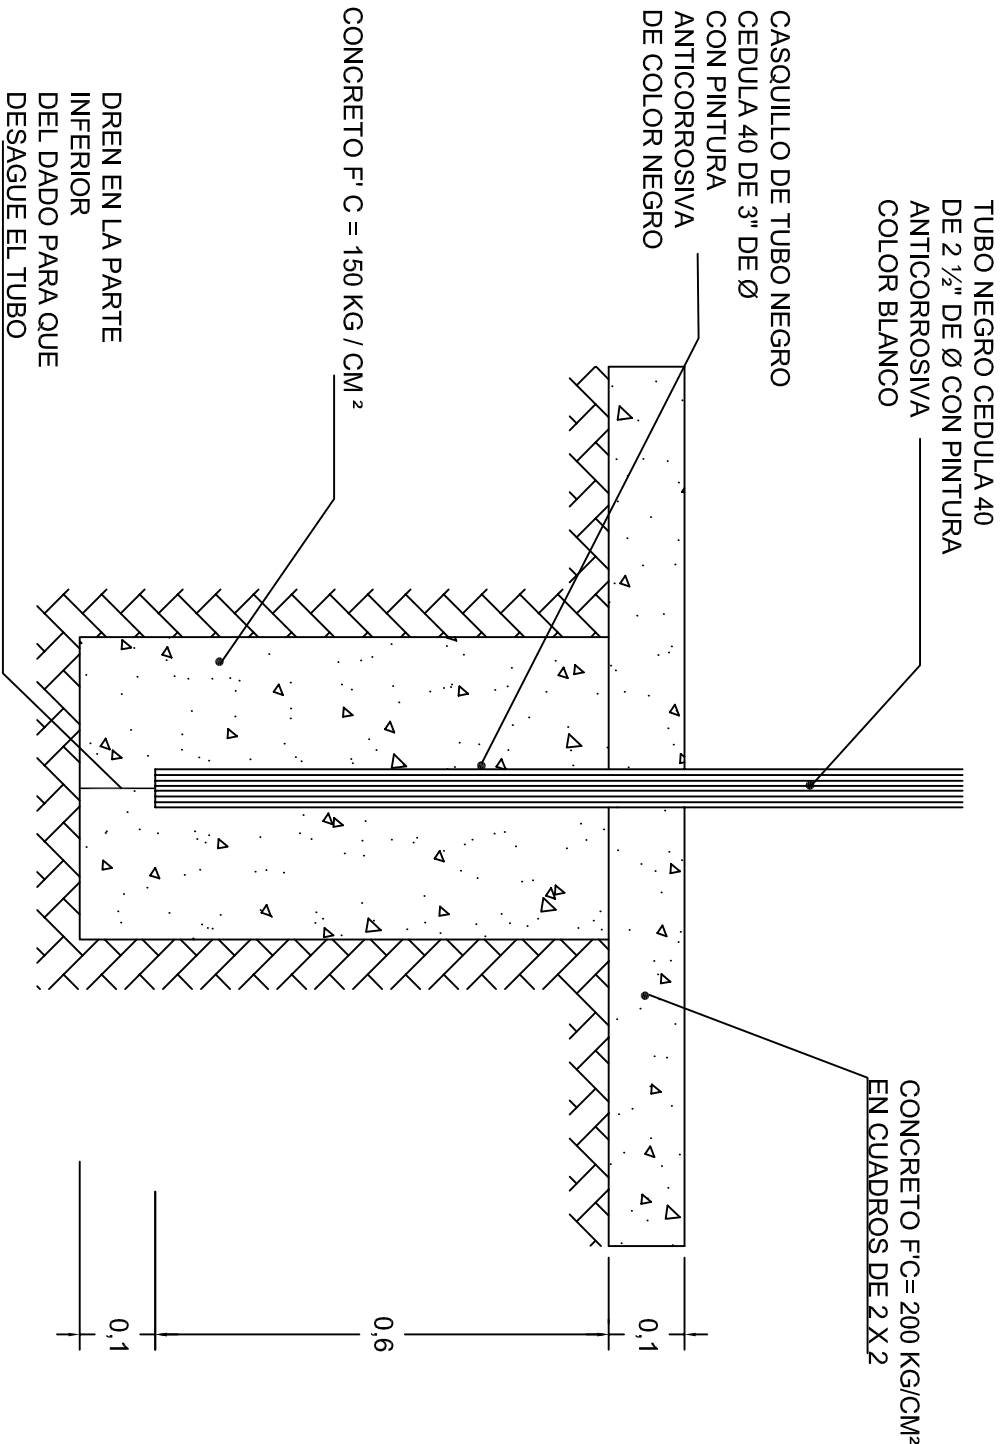

LINEAS DE CANCHA

INSTITUTO OAXAQUEÑO
CONSTRUCTOR DE INFRAESTRUCTURA
EDUCATIVA

2022-2028

DIRECTOR GENERAL: LIC. EMMANUEL ALEJANDRO LOPEZ JARAQUIN.

NIVEL : ESC. PRIM. " GRACIANO SANCHEZ " .

LOCALIDAD: LA UNION.

MUNICIPIO: SAN ANTONIO SINICAHUA.

DISTRITO: TLAXIACO.

REGION: MIXTECA.

PROYECTO: CANCHA DE USOS MULTIPLES

TIPO DE PLANO: DETALLES DE POSTE

PLANO N°: OE - 017-6

DPLA. 40.58

DIBUJO: ARO. M.A.E.BIELMA

ESTRUCTURA

FECHA: JULIO - 2025

ESCALA: ACOT: INDICADA CM.