

FUTBOL - rojo
CONTRACANCHA - azul

PLANTA DE CONJUNTO

esc. 1 - 125



2022-2028



INSTITUTO OAXAQUEÑO
CONSTRUCTOR DE INFRAESTRUCTURA
EDUCATIVA




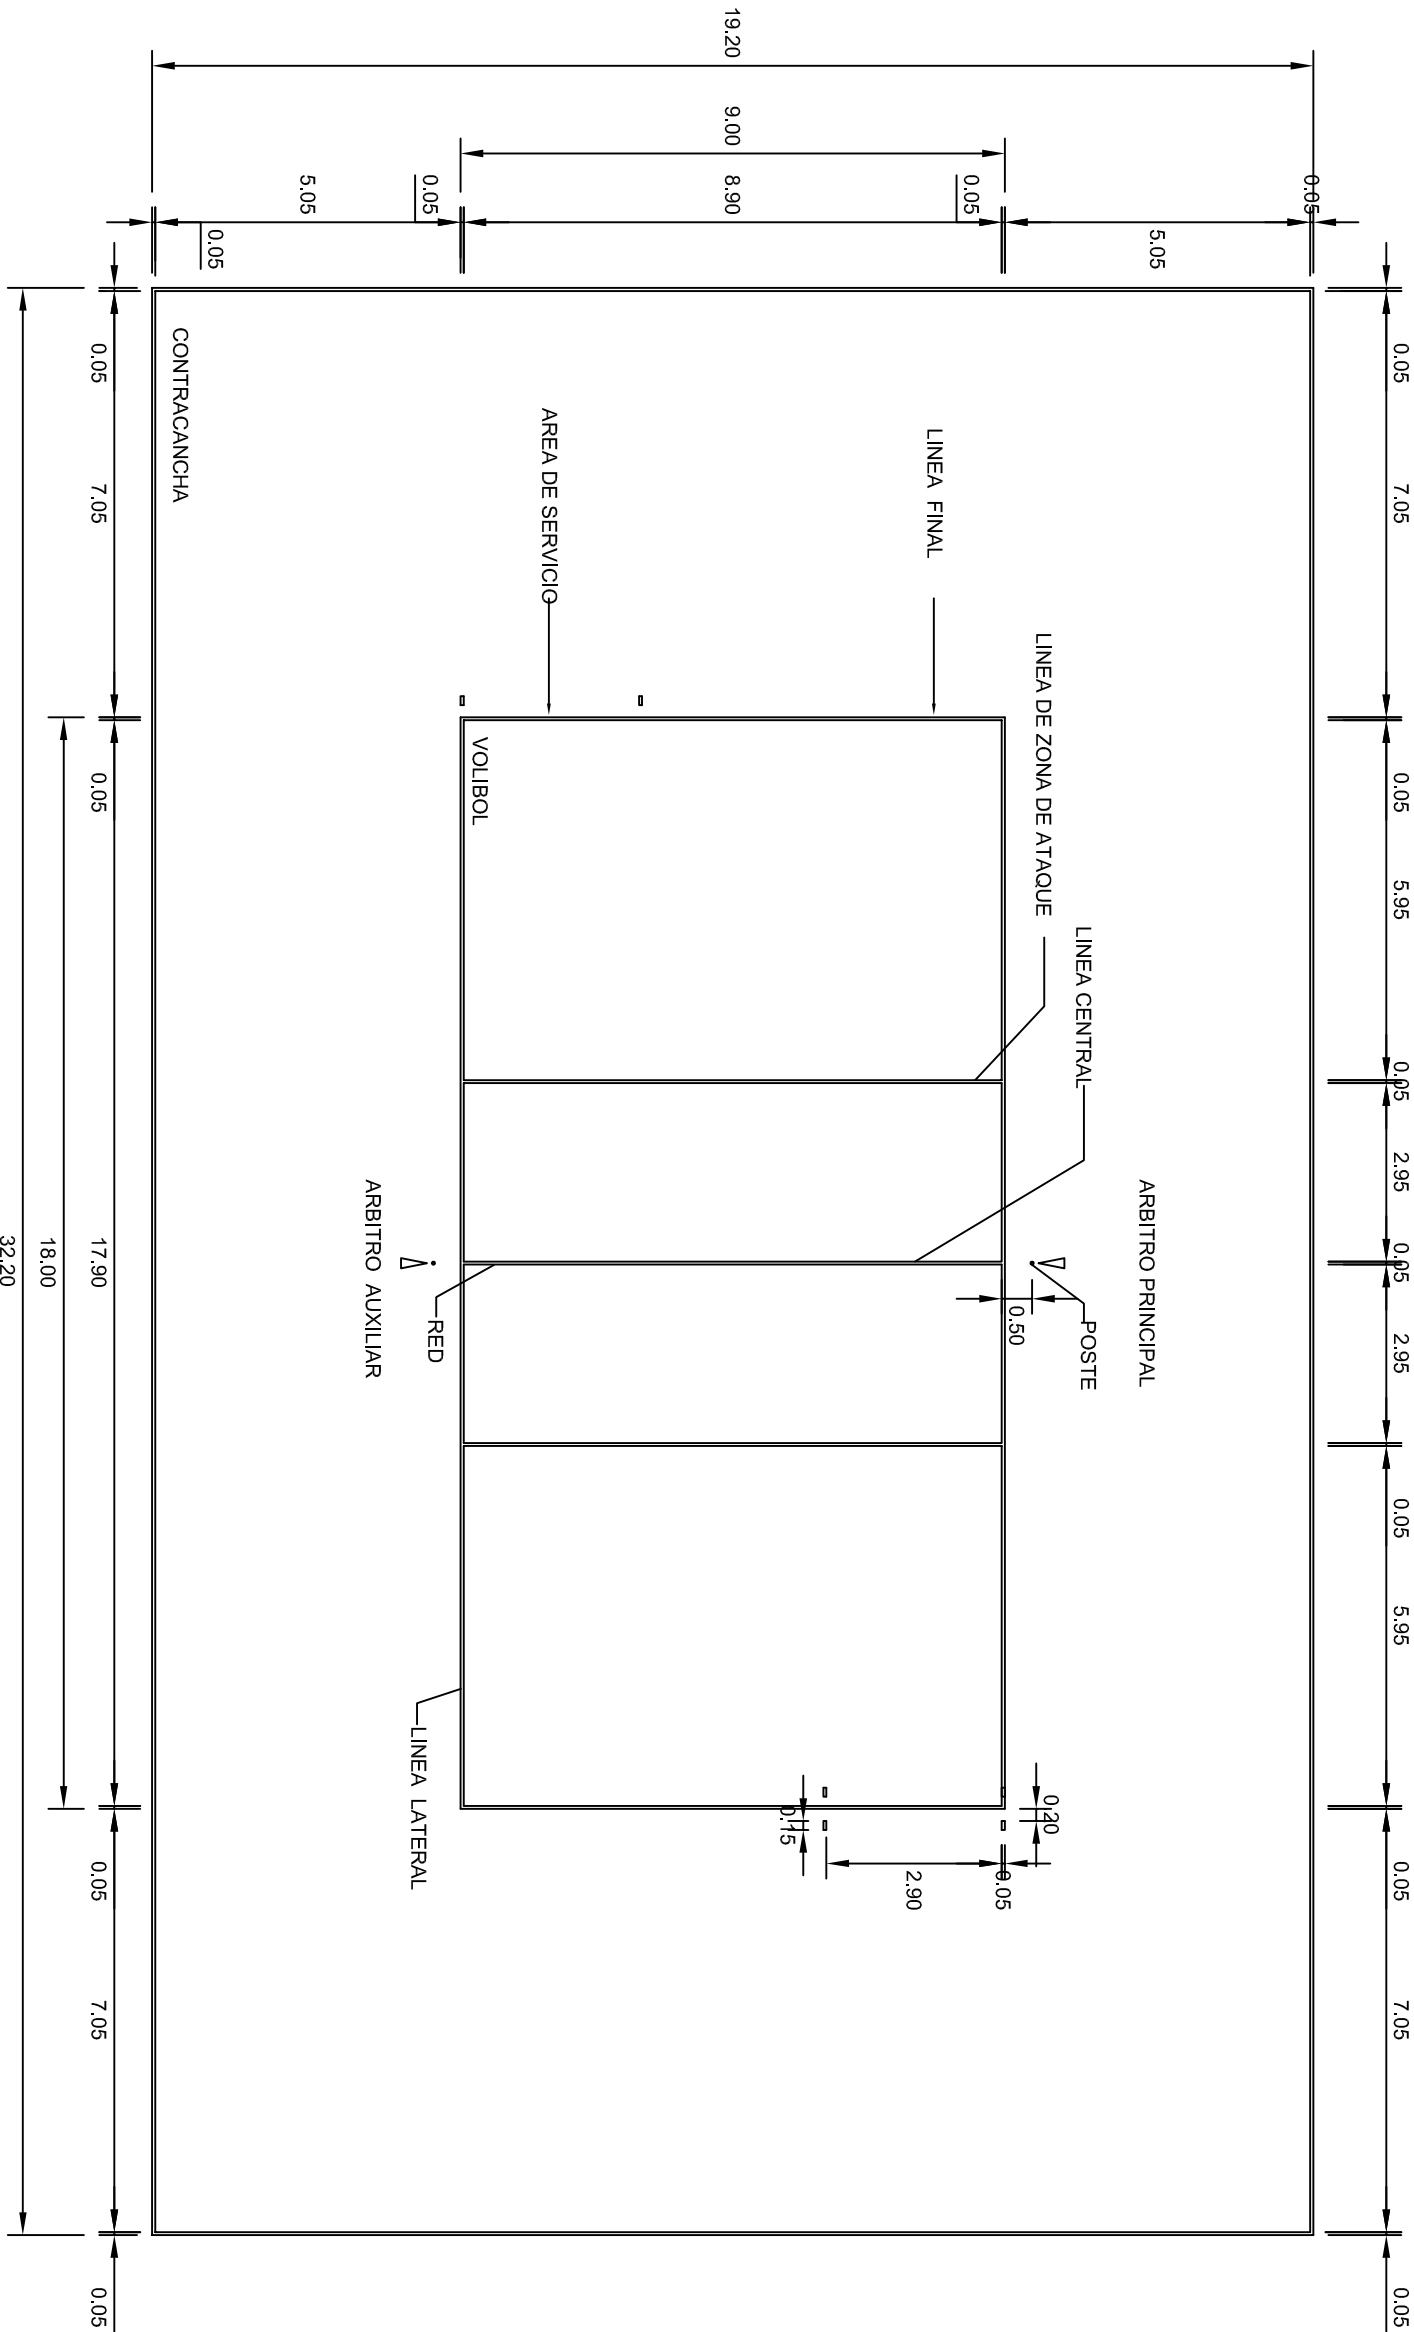
DIRECTOR GENERAL: LIC. EMMANUEL ALEJANDRO LOPEZ JARAQUIN.

NIVEL :	ESC. PRIM. " UNA LUZ EN LA MONTAÑA " .
LOCALIDAD:	EJIDO EL RINCON.
MUNICIPIO:	SAN VICENTE LACHIXIO.
DISTRITO:	SOLA DE VEGA.
REGION:	SIERRA SUR.
PROYECTO:	CANCHA DE USOS MULTIPLES

PLANO N°:	OE - 017
DPLA:	40.58
DIBUJO:	ARO. MAE.BIELMA
ESTRUCTURA	
FECHA:	JULIO - 2025
ESCALA:	ACOT:
INDICADA:	CM.

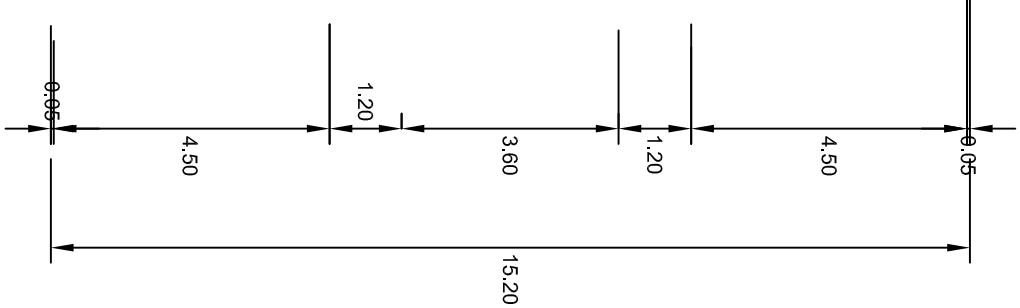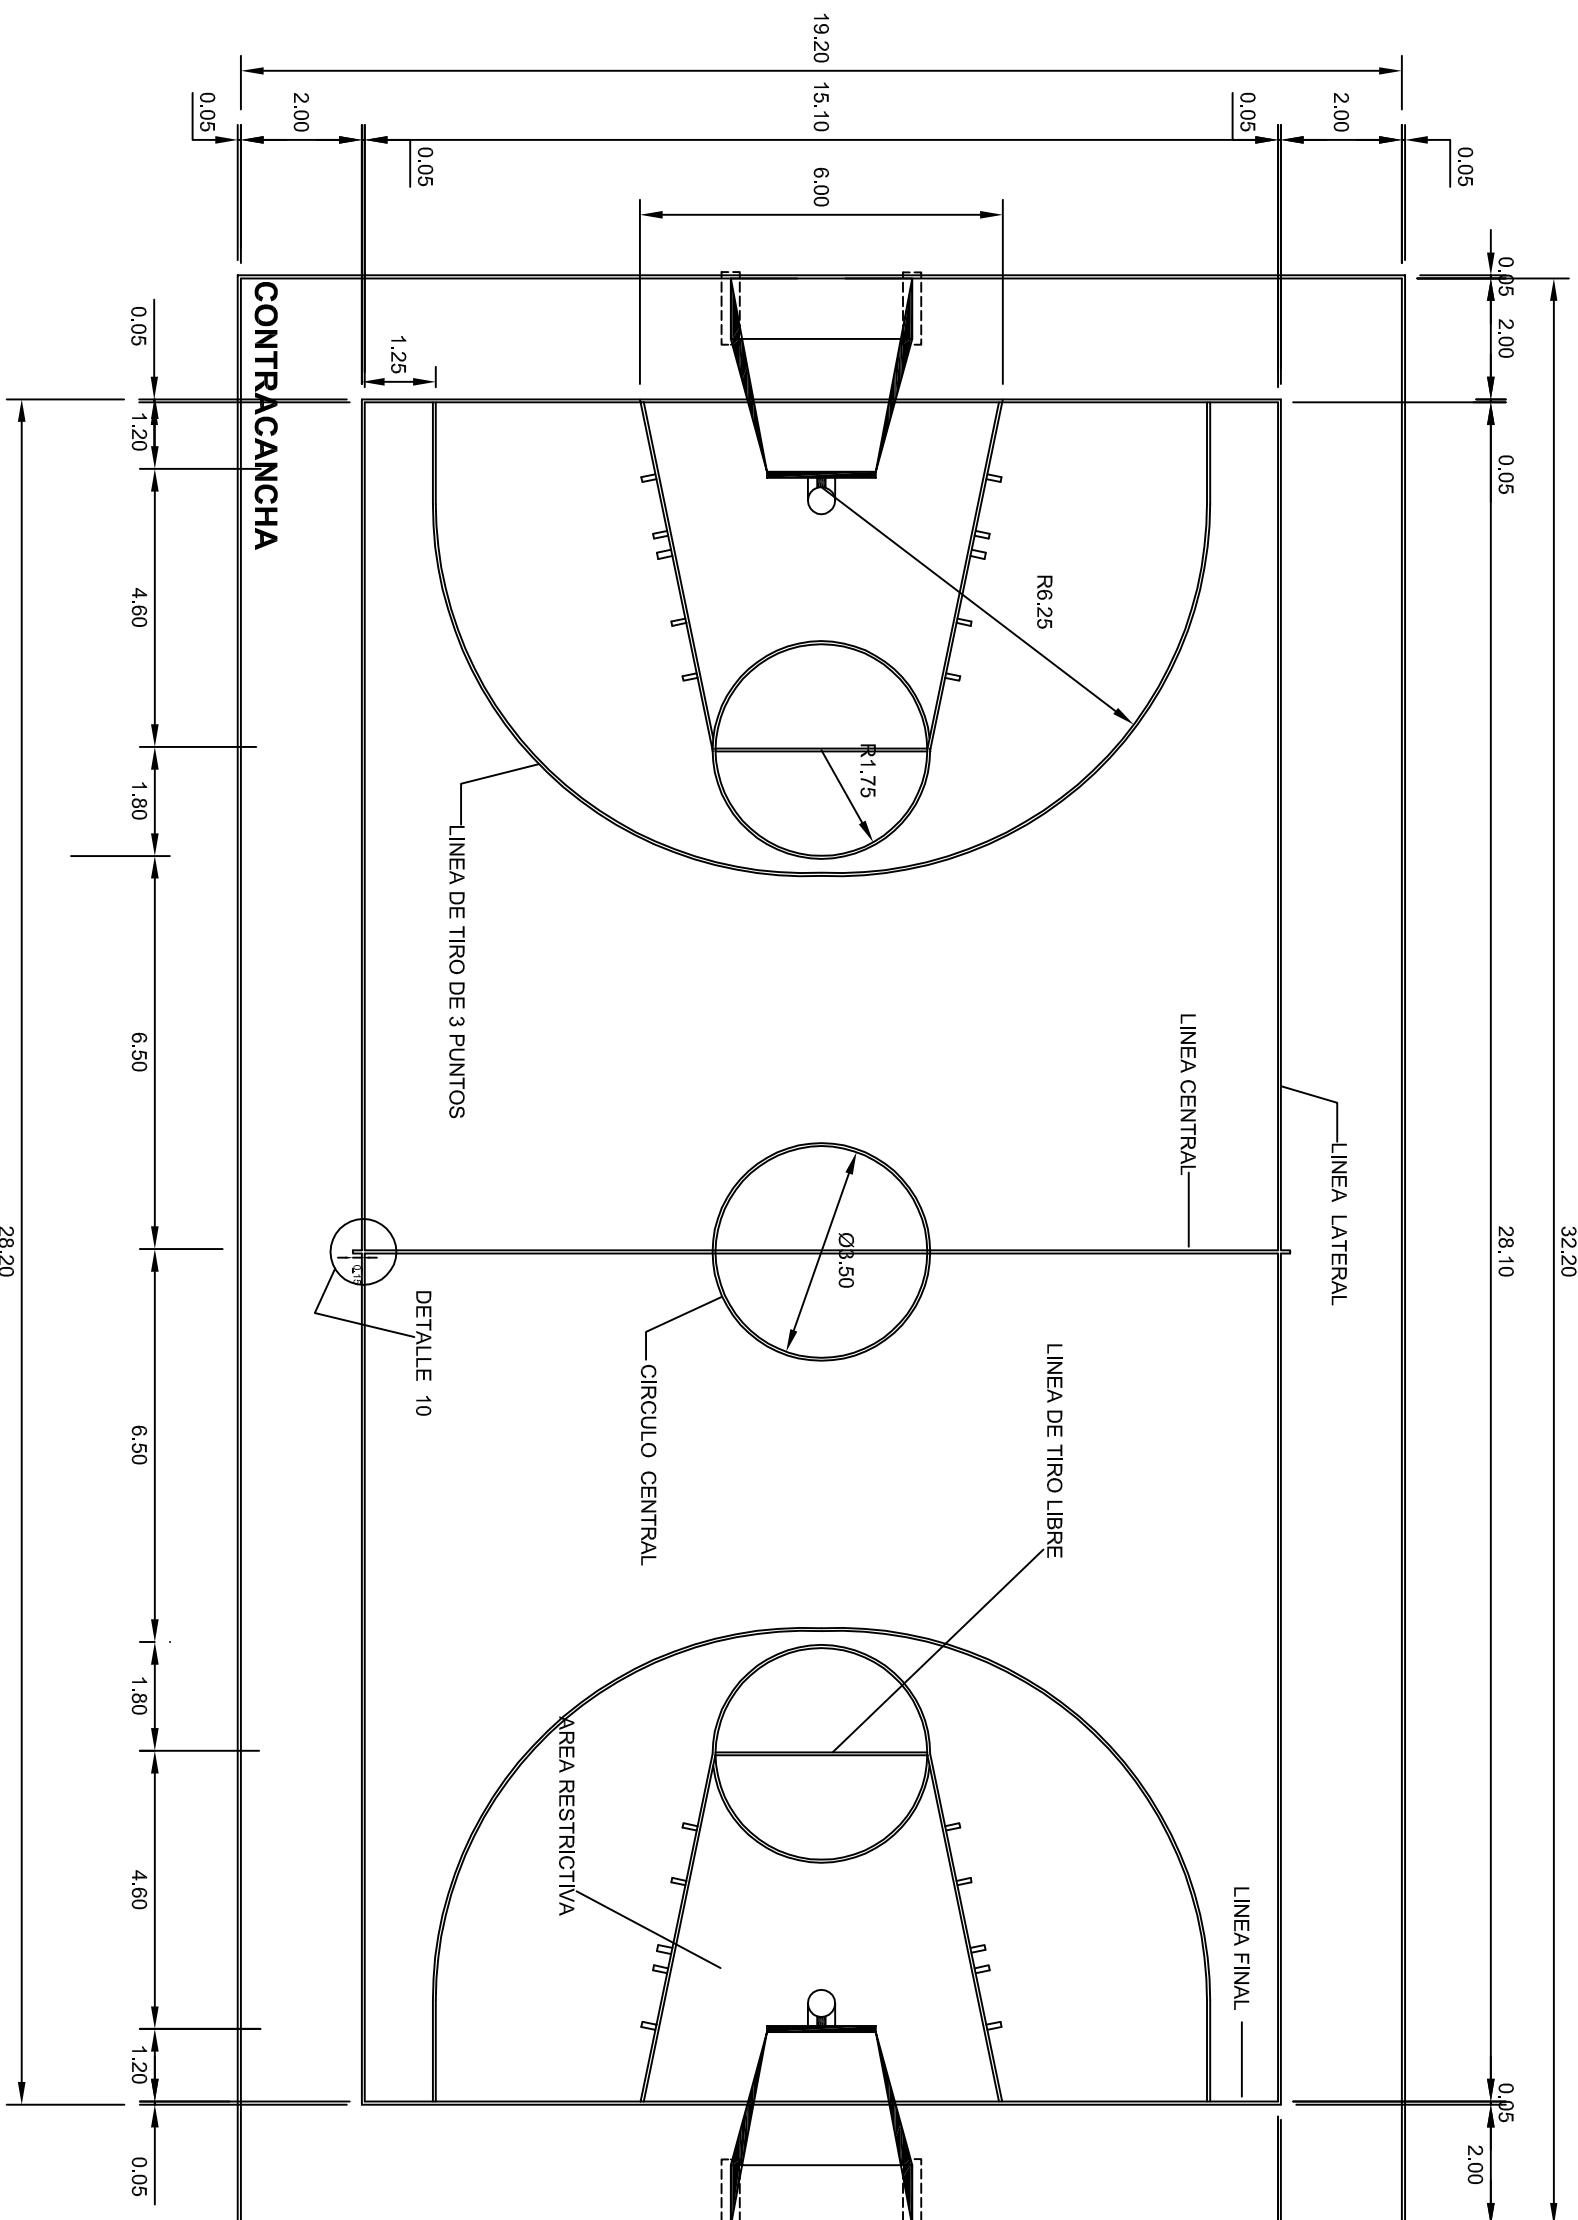

	
<p>2022-2028</p>	
<p>INSTITUTO OAXAQUEÑO CONSTRUCTOR DE INFRAESTRUCTURA EDUCATIVA</p>	
<p>DIRECTOR GENERAL: LIC. EMMANUEL ALEJANDRO LOPEZ JARQUIN.</p>	
<p>NIVEL : ESC. PRIM. " UNA LUZ EN LA MONTAÑA " ,</p>	
<p>LOCALIDAD: EJIDO EL RINCON.</p>	
<p>MUNICIPIO: SAN VICENTE LACHIXIO.</p>	
<p>DISTRITO: SOLA DE VEGA.</p>	
<p>REGION: SIERRA SUR.</p>	
<p>PROYECTO: CANCHA DE USOS MULTIPLES</p>	<p>TIPO DE PLANO: CANCHA DE BASQUETEBOL</p>
<p>PLANON°: OE - 017-1</p>	
<p>DPLA: 40.58</p>	
<p>TITULO: ARO. M.A. ERIELMA</p>	
<p>ESPECIFICACION: ESTADISTICA</p>	
<p>FECHA: JULIO - 2025</p>	
<p>ESCALA: ACOIT</p>	
<p>INDICACION: C.M.</p>	



VOLIBOL

esc. 1 - 125



2022-2028


INSTITUTO OAXAQUEÑO
CONSTRUCTOR DE INFRAESTRUCTURA
EDUCATIVA




DIRECTOR GENERAL: LIC. EMMANUEL ALEJANDRO LOPEZ JARAQUIN.

NIVEL :	ESC. PRIM. " UNA LUZ EN LA MONTAÑA " .
LOCALIDAD:	EJIDO EL RINCON.
MUNICIPIO:	SAN VICENTE LACHIXIO.
DISTRITO:	SOLA DE VEGA.
REGION:	SIERRA SUR.
PROYECTO:	CANCHIA DE USOS MULTIPLES
TIPO DE PLANO:	CANCHIA DE VOLIBOL


PLANO N°:	OE - 0172
DPLA:	40.58
DIBUJO:	ARO. MAE BIELMA
ESTRUCTURA	
FECHA:	JULIO - 2025
ESCALA:	ACOT:
INDICADA:	CM.

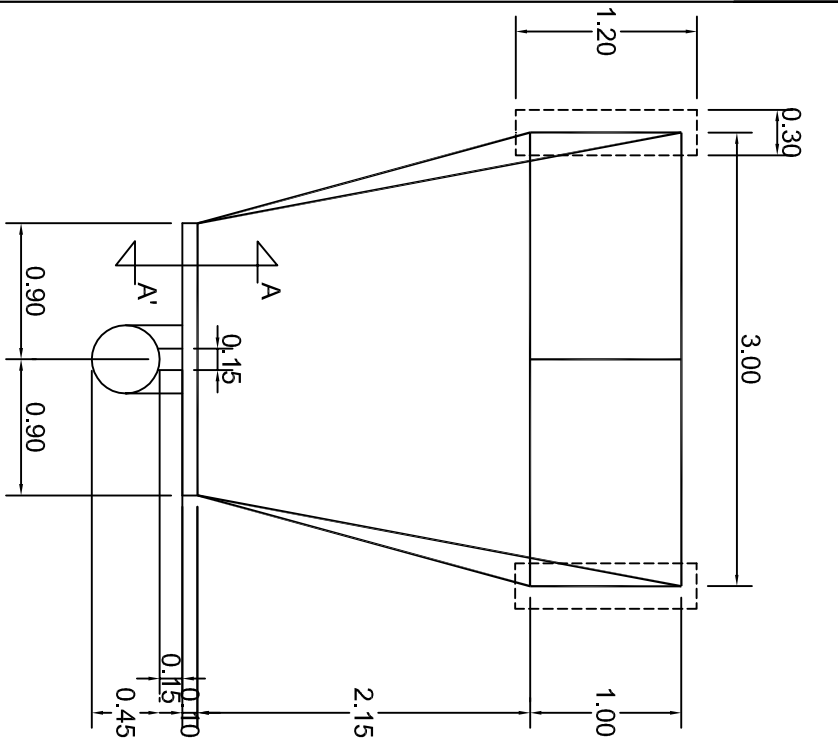


PLANTA
ESC. 1 . 50

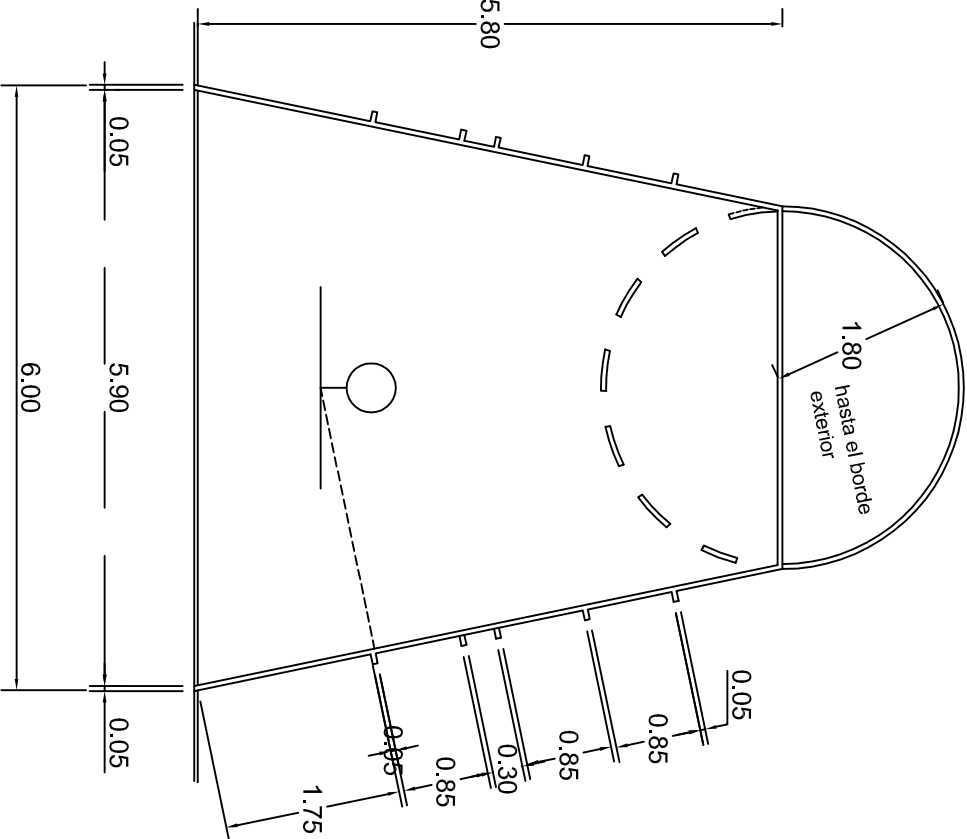

DETALLE AREA RESTRICTIVA
ESC. 1 . 75

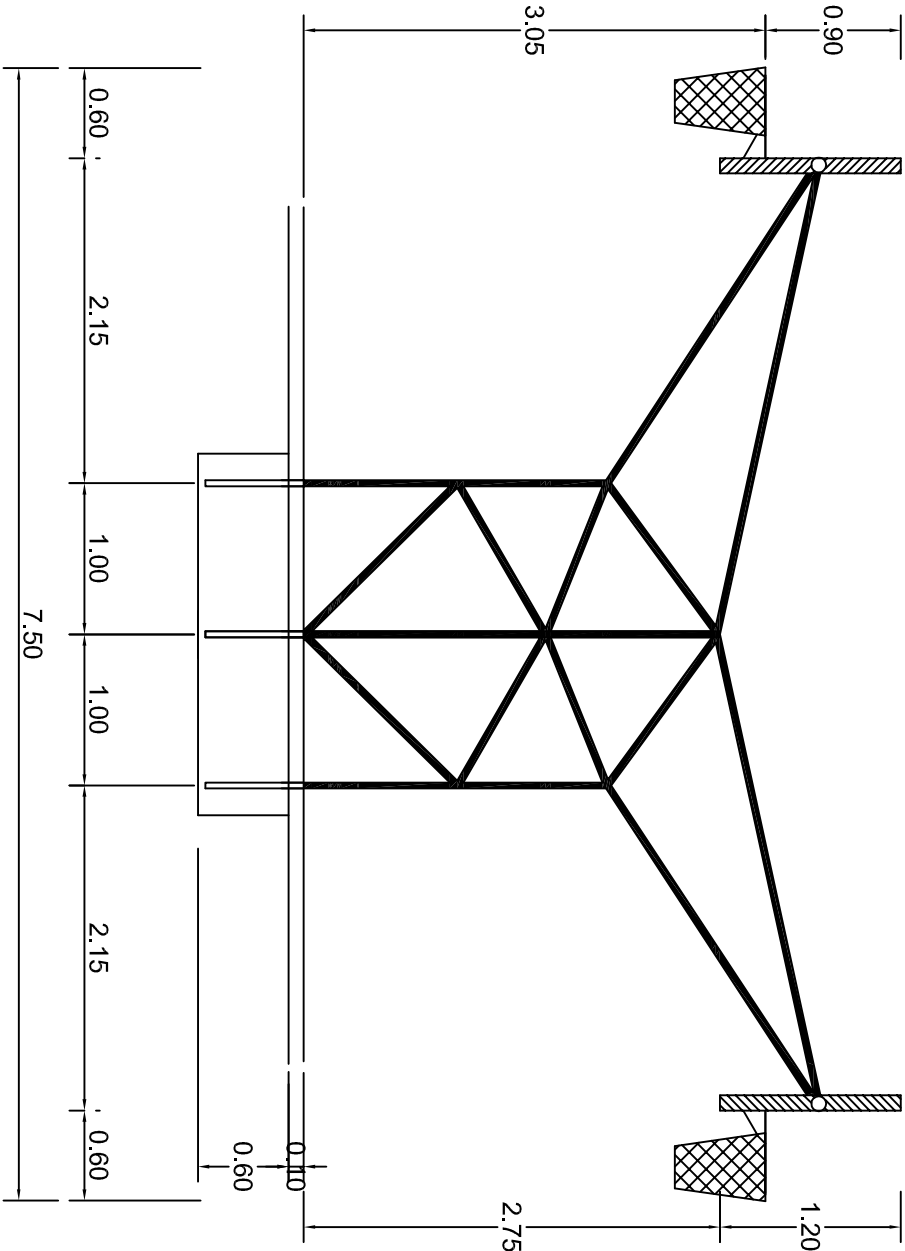


OPCION PORTERIA TABLERO DOBLE
ESC. 1 . 50

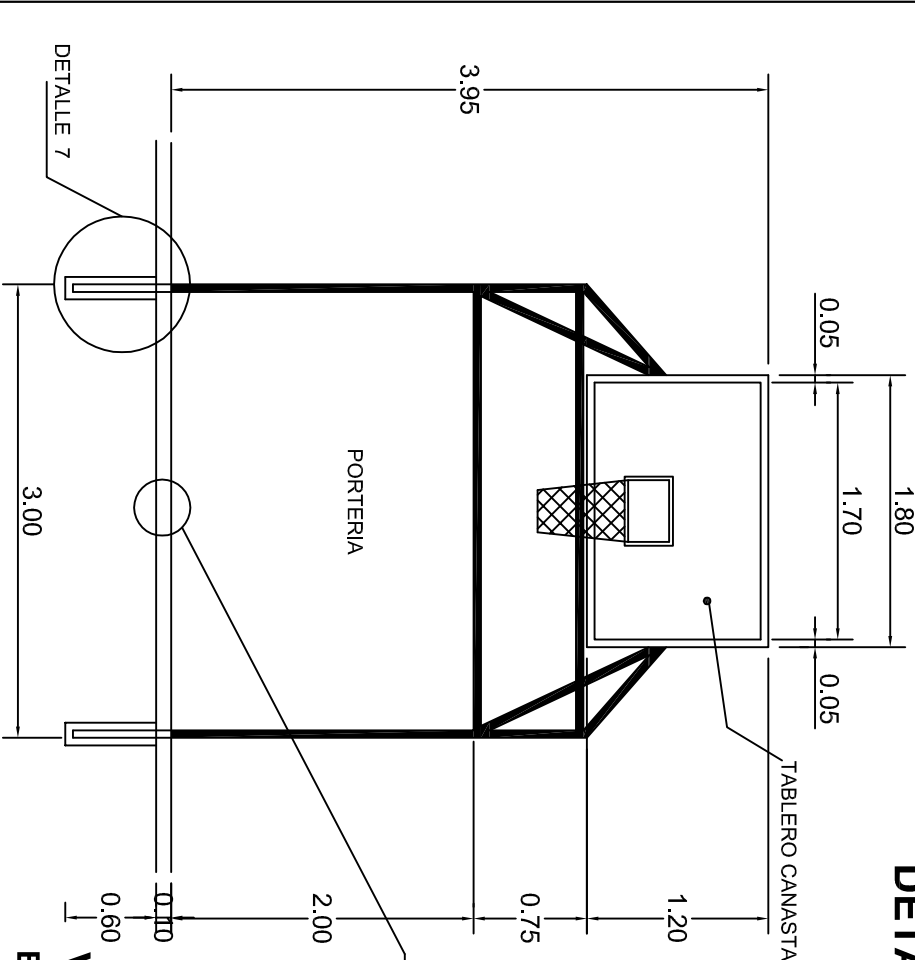






VISTA LATERAL
ESC. 1 . 50

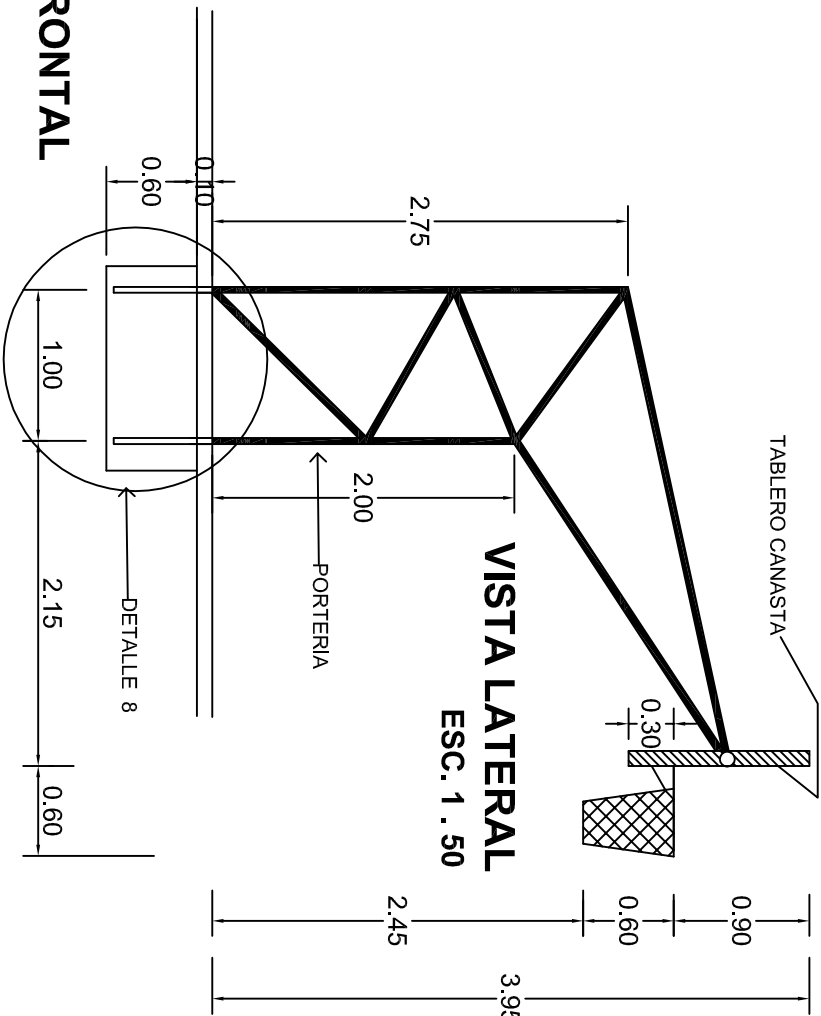VISTA FRONTAL
ESC. 1 . 50



DETALLE DE LINEAS
ESC. 1 . 20



		INSTITUTO OAXAQUEÑO CONSTRUCTOR DE INFRAESTRUCTURA EDUCATIVA			
2022-2028		DIRECTOR GENERAL: LIC. EMMANUEL ALEJANDRO LOPEZ JARAQUIN.		FECHA: JULIO - 2025	
NIVEL : LOCALIDAD: MUNICIPIO: DISTRITO: REGION:		ESC. PRIM. " UNA LUZ EN LA MONTAÑA " . EJIDO EL RINCON. SAN VICENTE LACHIXIO. SOLA DE VEGA. SIERRA SUR.		PLANO N°: OE - 017-3 DPLA.40.58 DIBUJO: ARO. MAE.BIELMA ESTRUCTURA	
PROYECTO: CANCHA DE USOS MULTIPLES		TIPO DE PLANO: DETALLES DE TABLERO		ESCALA: 1 ACOT: INDICADA CM.	

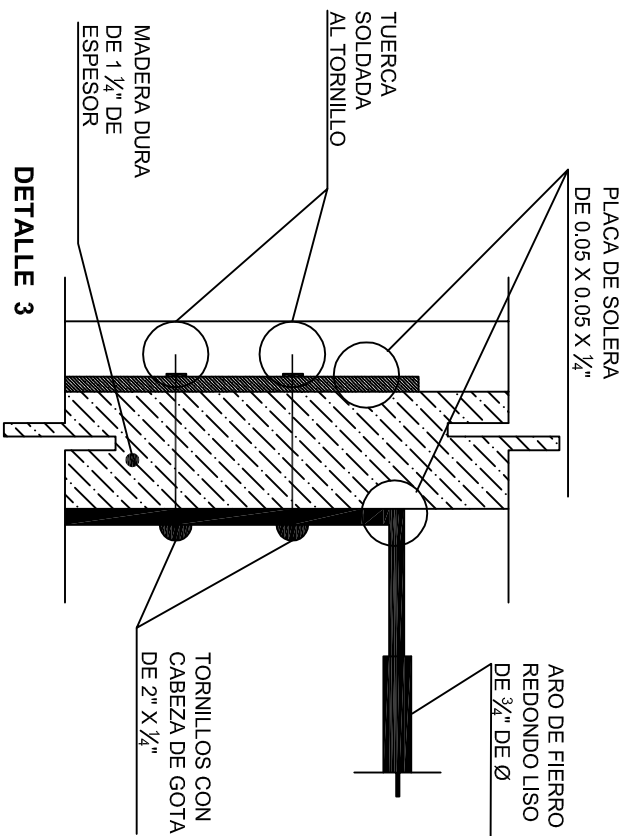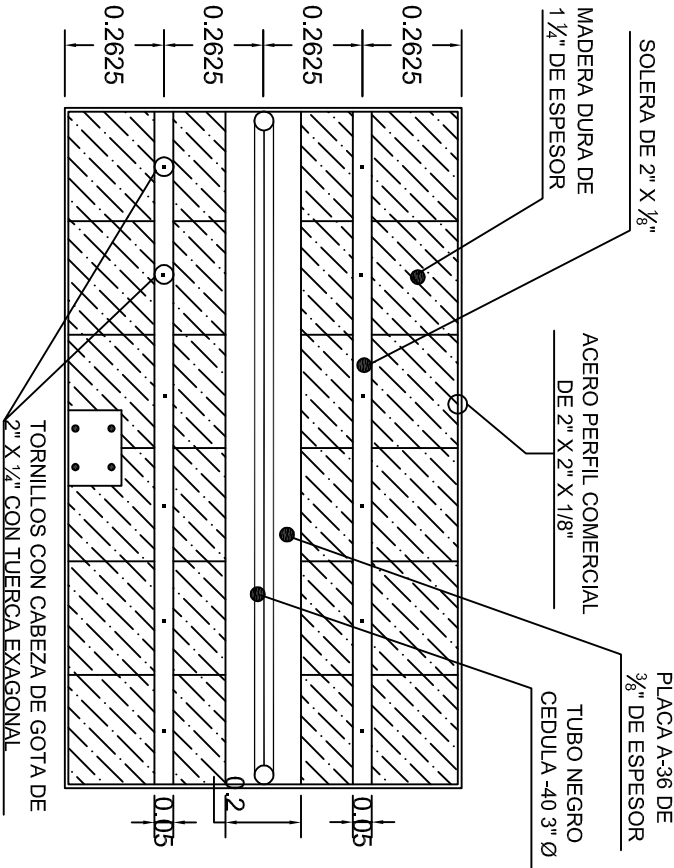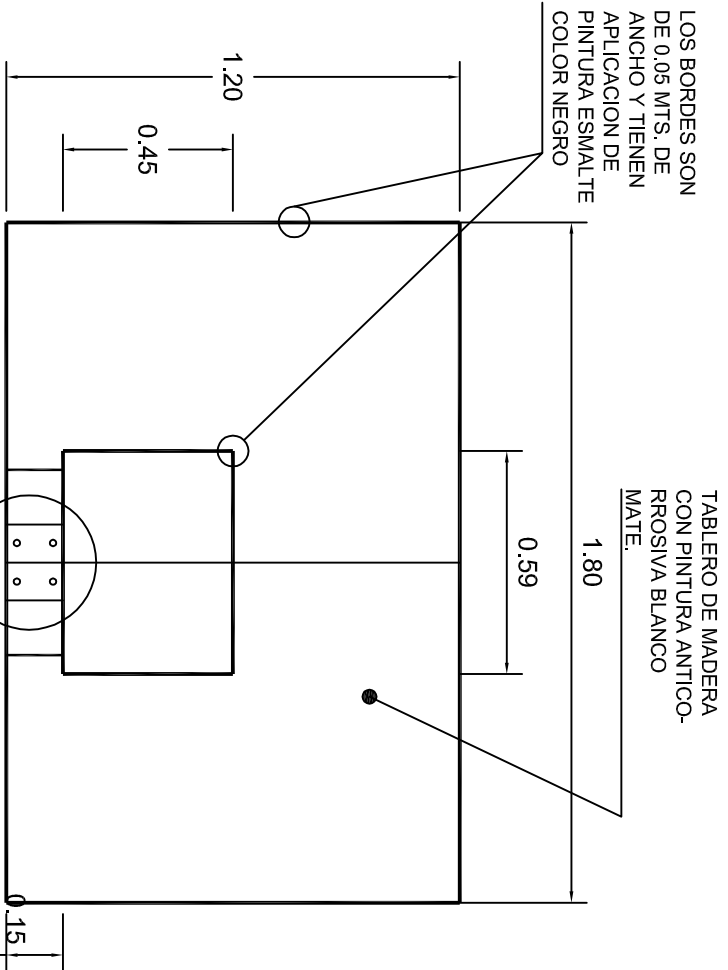



ALZADO FRONTAL

ALZADO POSTERIOR

DETALLE 3

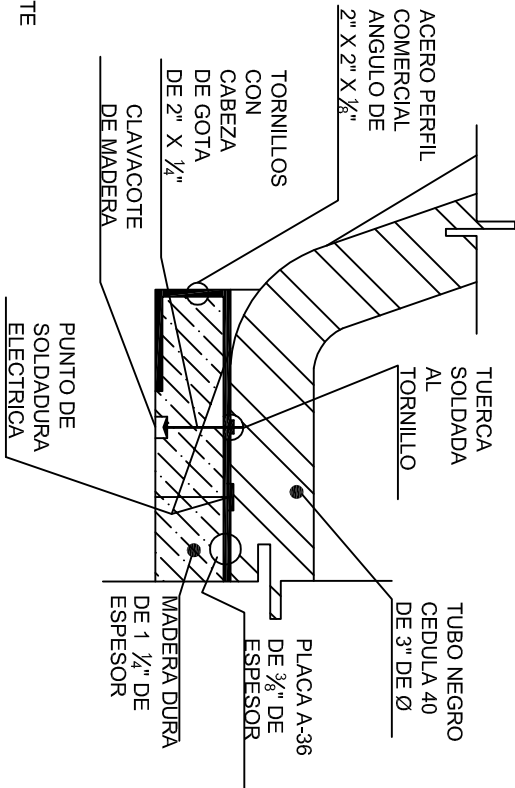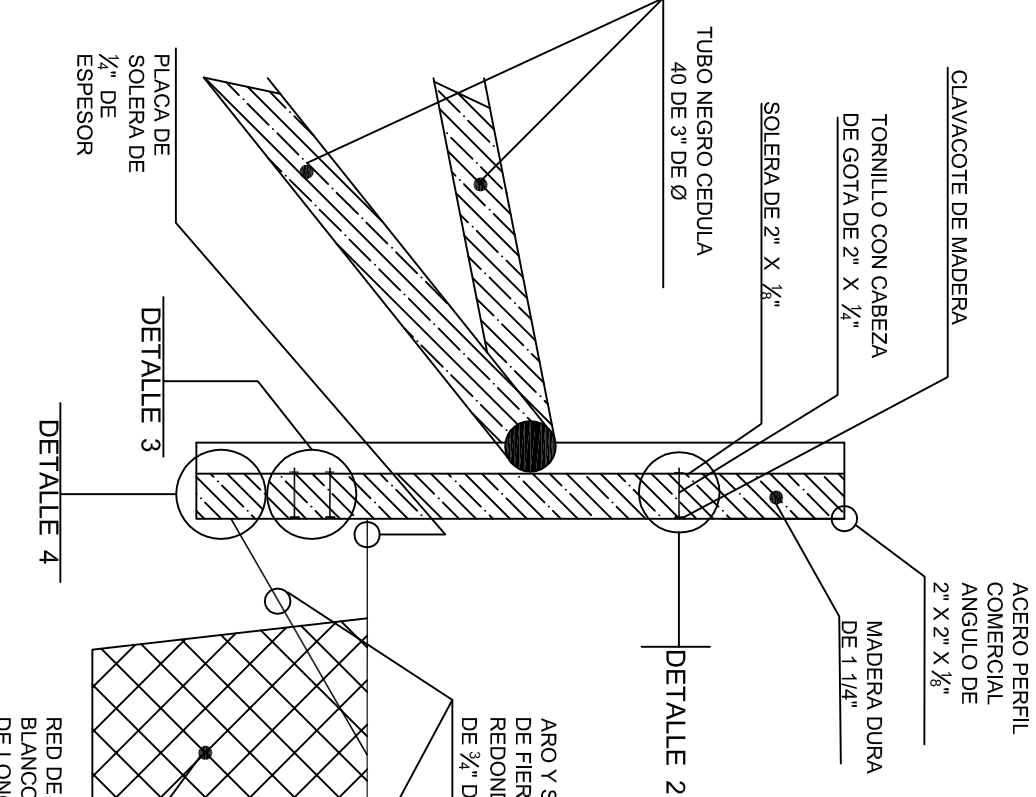

DETALLE 2

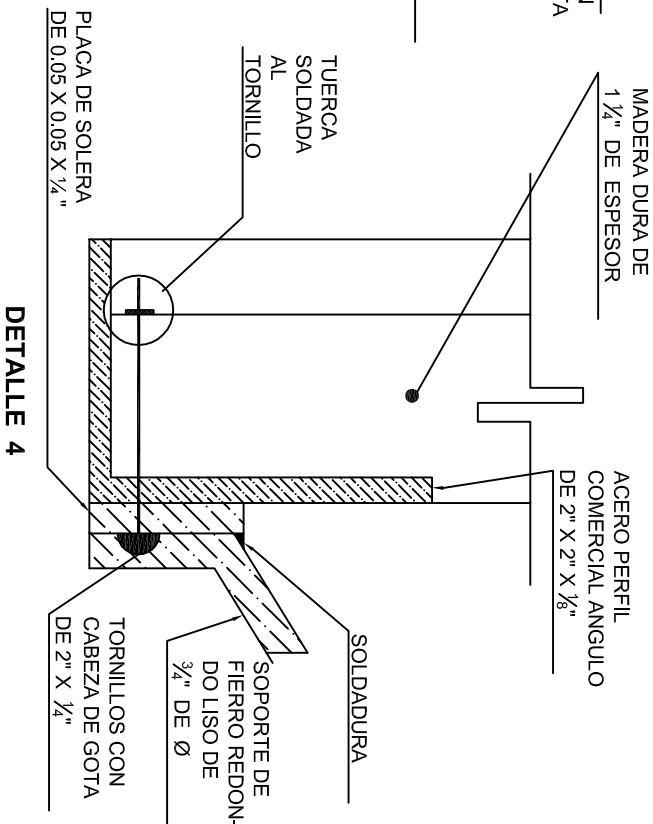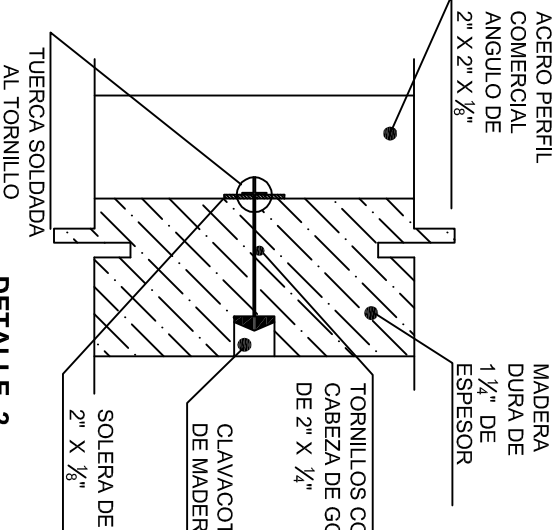

DETALLE 4

INSTITUTO OAXAQUEÑO

CONSTRUCTOR DE INFRAESTRUCTURA EDUCATIVA

2022-2028

DIRECTOR GENERAL: LIC. EMMANUEL ALEJANDRO LOPEZ JARAQUIN.

NIVEL: ESC. PRIM. " UNA LUZ EN LA MONTAÑA " .

LOCALIDAD: EJIDO EL RINCON.

MUNICIPIO: SAN VICENTE LACHIXIO.

DISTRITO: SOLA DE VEGA.

REGION: SIERRA SUR.

PROYECTO: CANCHA DE USOS MULTIPLES

TIPO DE PLANO: DETALLES DE TABLERO

BLANO 11"

OE - 017-4

DPLA 40.58

DIBUJO: ARO, M.A.E.BIELMA

ESTRUCTURA


FECHA: JULIO - 2025

ESCALA: 1:500


INDICADA: CM.

CORTE A - A


PLANTA

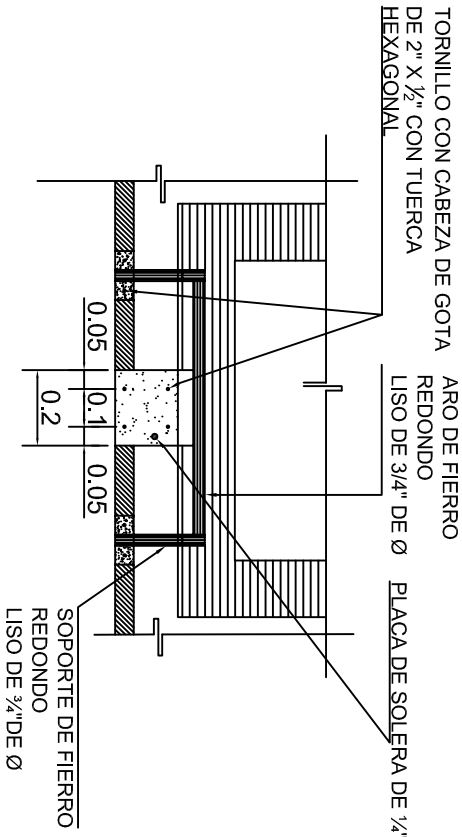



DETALLE 5

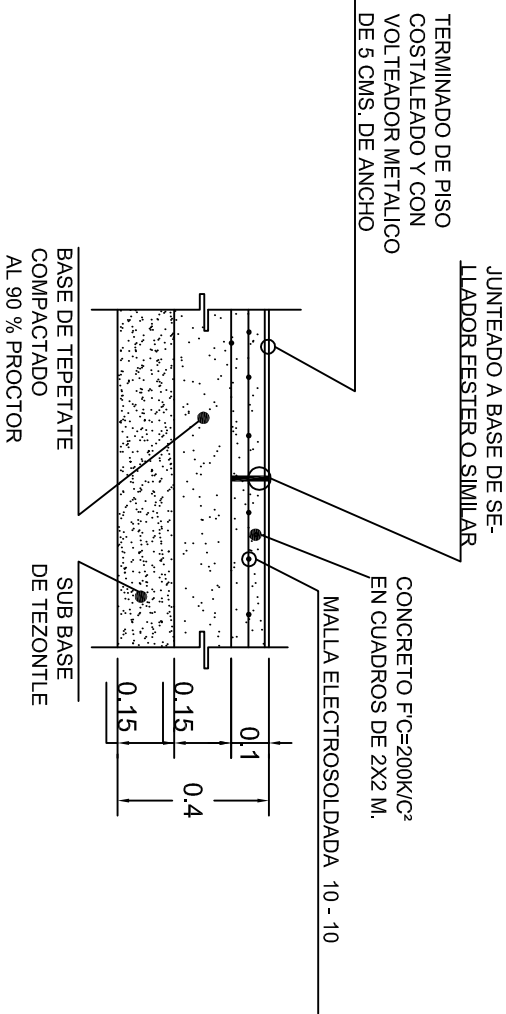

DETALLE 6

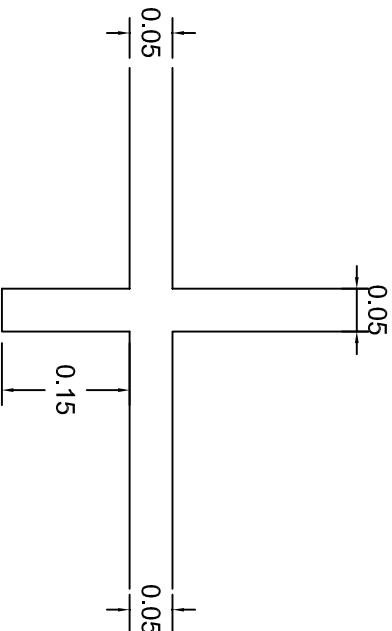


LINEAS DE CANCHA
DETALLE 10

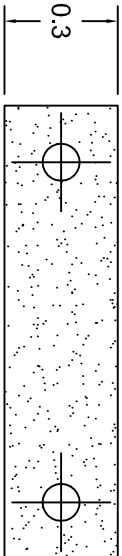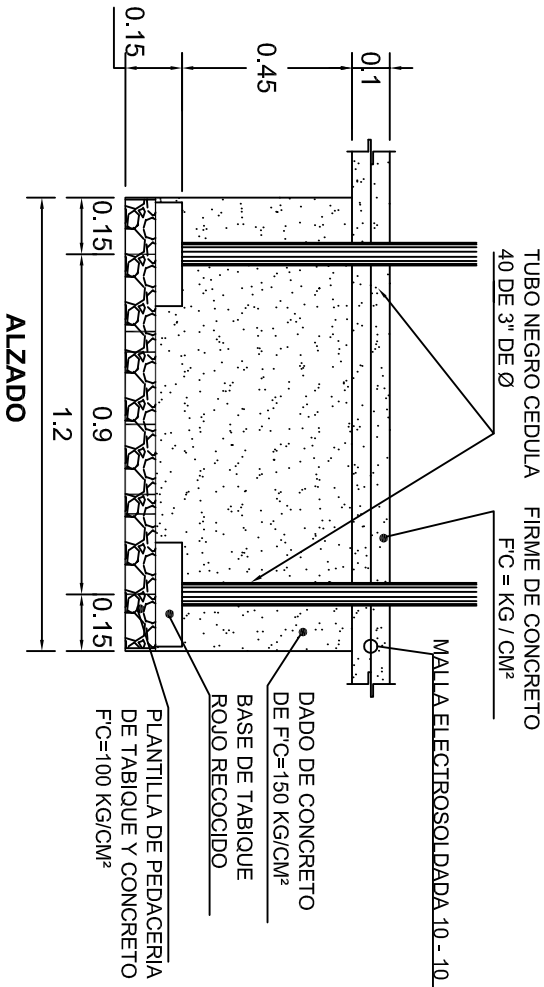

PLANTA

DETALLE 8

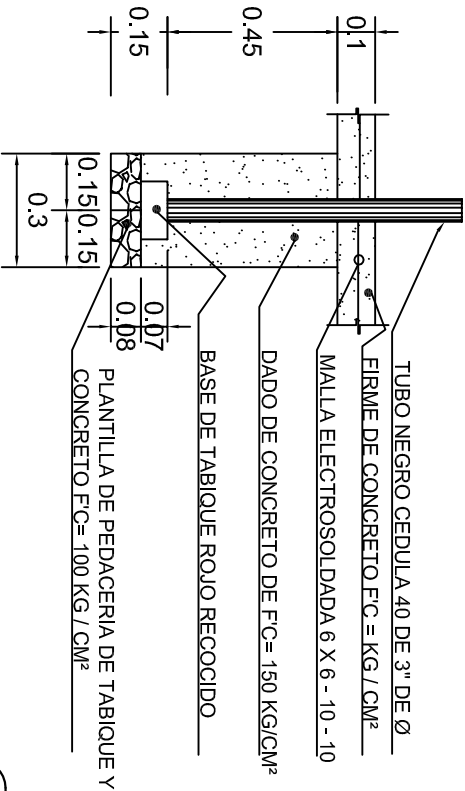

ALZADO

DETALLE 7



INSTITUTO OAXAQUEÑO
CONSTRUCTOR DE INFRAESTRUCTURA
EDUCATIVA

2022-2028

DIRECTOR GENERAL: LIC. EMMANUEL ALEJANDRO LOPEZ JARAQUIN.

NIVEL : ESC. PRIM. " UNA LUZ EN LA MONTAÑA " .

LOCALIDAD: EJIDO EL RINCON.

MUNICIPIO: SAN VICENTE LACHIXIO.

DISTRITO: SOLA DE VEGA.

REGION: SIERRA SUR.

PROYECTO: CANCHA DE USOS MULTIPLE

TPO DE PLANO: DETALLES DE TABLERO

PLANO N°: OE - 017-5





DPLA. 40.58

DIBUJO: ARO. MAE.BIELMA

ESTRUCTURA

FECHA: JULIO - 2025

ESCALA: ACOT: INDICADA CM.

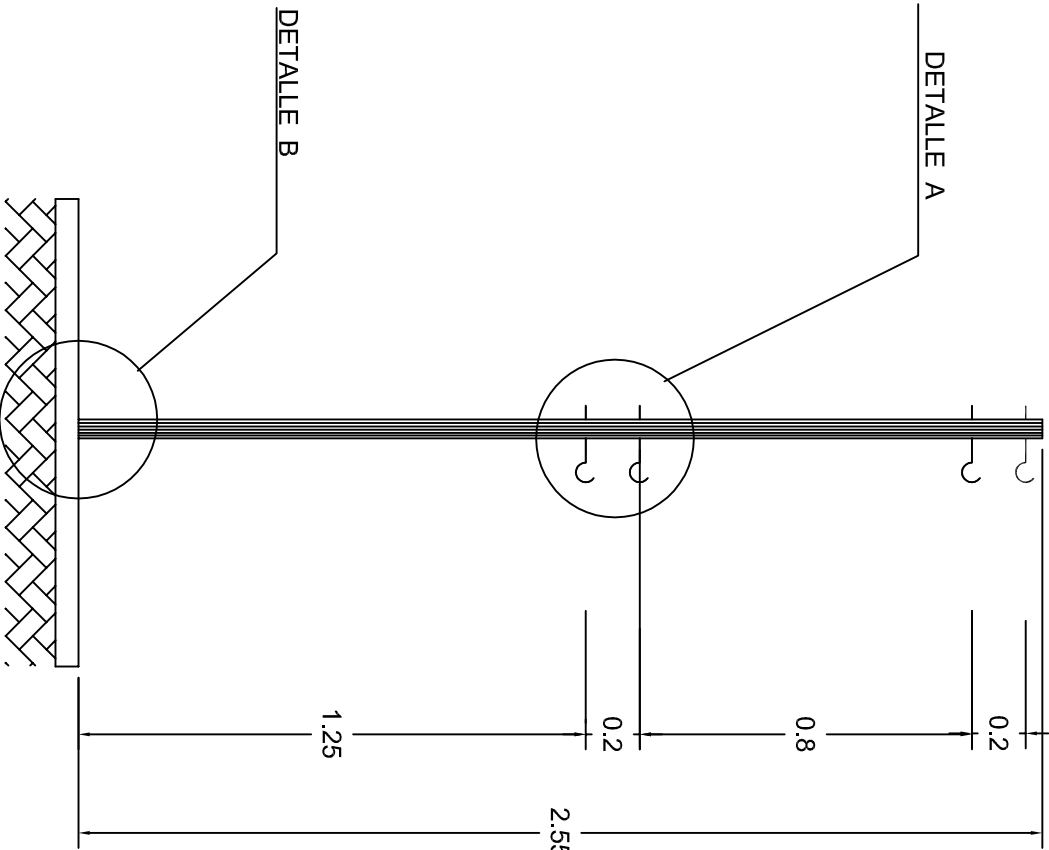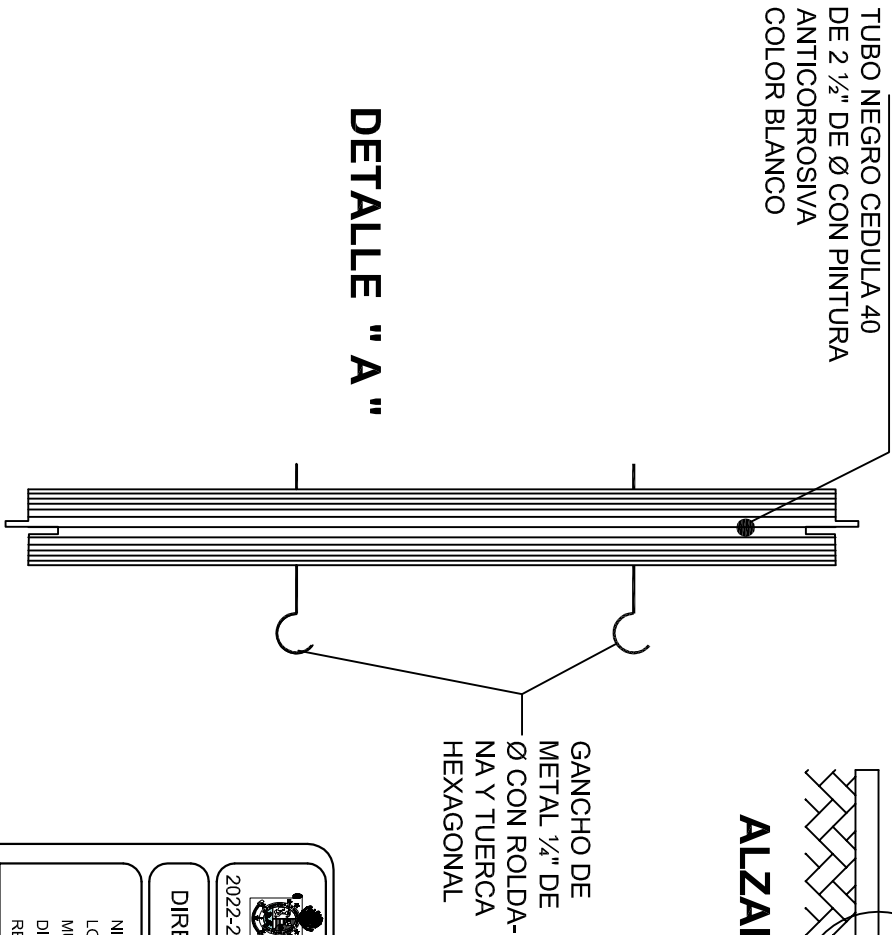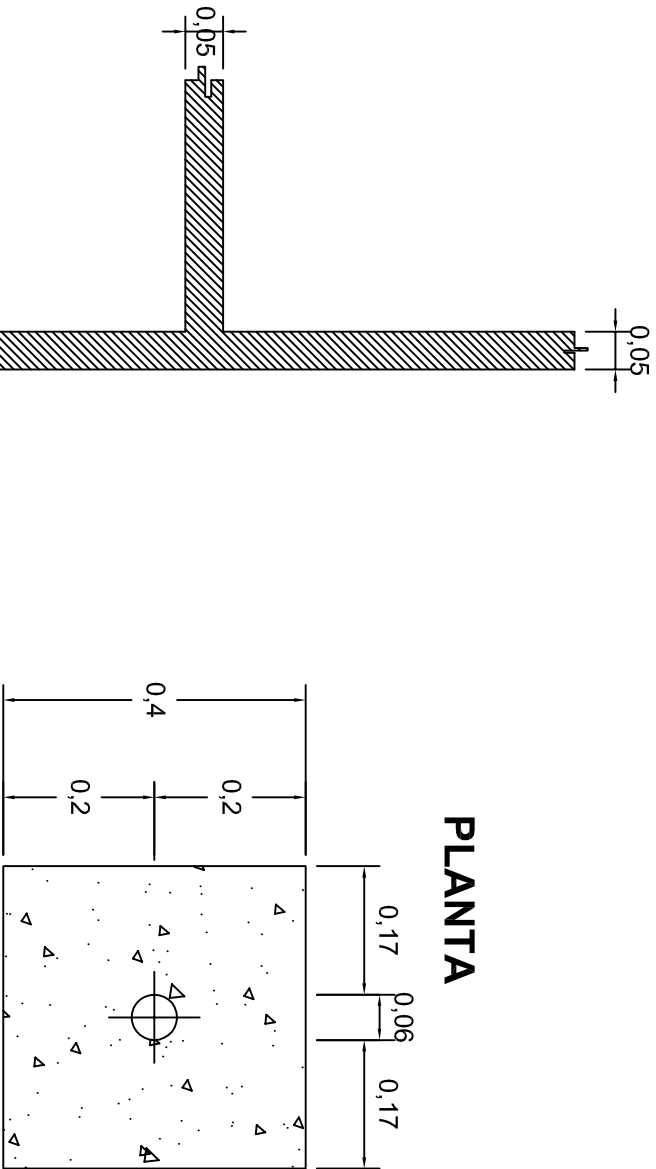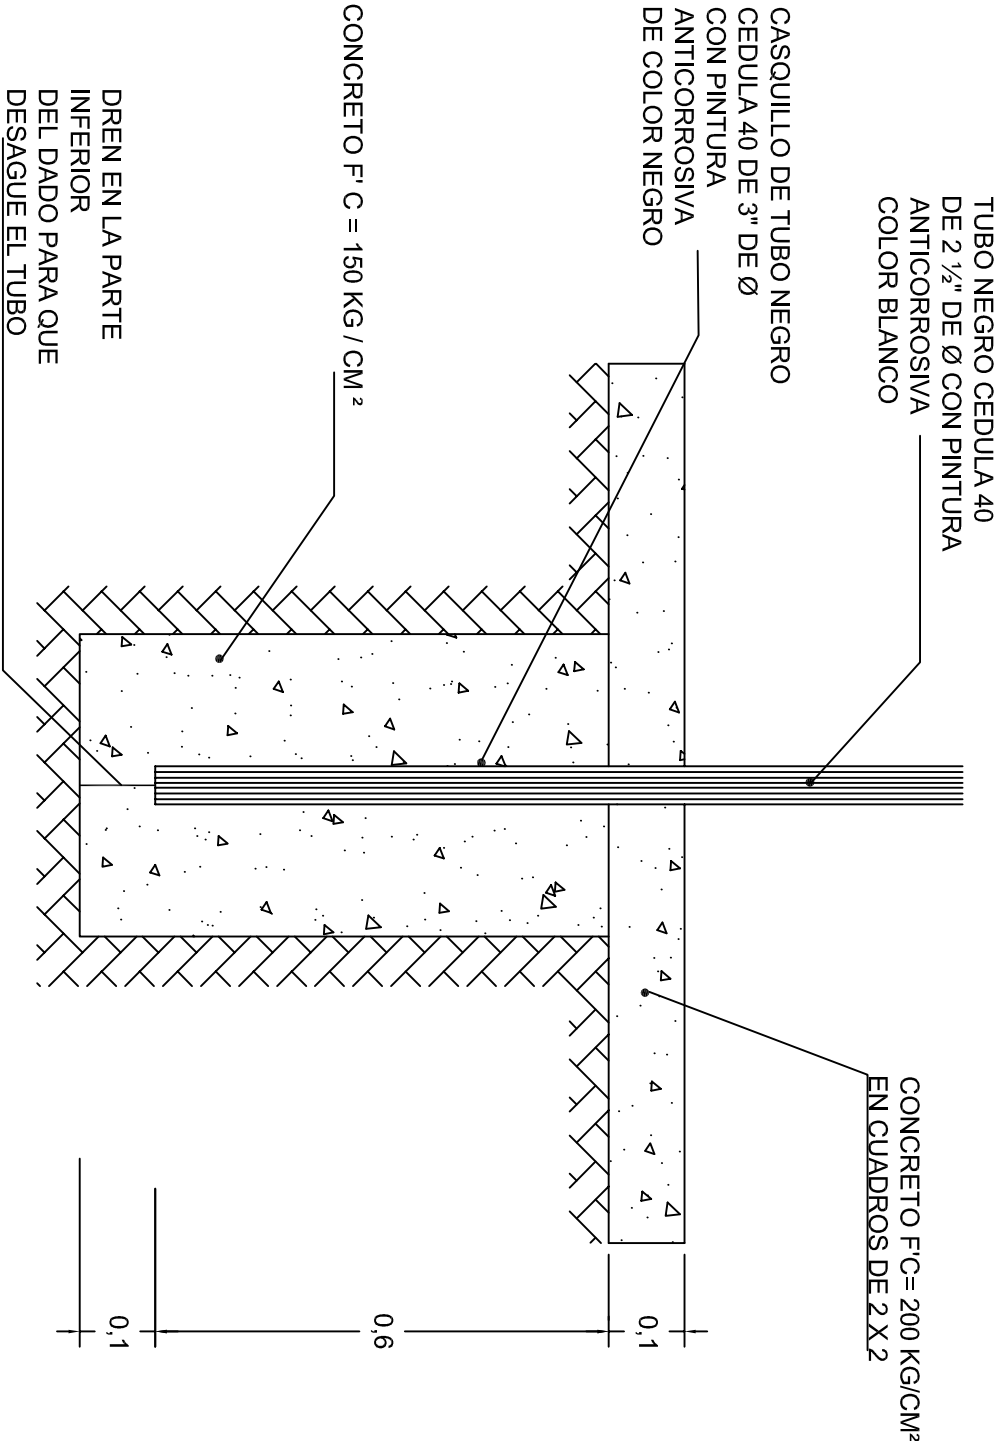

LINEAS DE CANCHA

INSTITUTO OAXAQUEÑO CONSTRUCTOR DE INFRAESTRUCTURA EDUCATIVA	
2022-2028	
DIRECTOR GENERAL: LIC. EMMANUEL ALEJANDRO LOPEZ JARAQUIN.	
NIVEL : LOCALIDAD: MUNICIPIO: DISTRITO: REGION:	ESC. PRIM. " UNA LUZ EN LA MONTAÑA ". EJIDO EL RINCON. SAN VICENTE LACHIXIO. SOLA DE VEGA. SIERRA SUR.
PROYECTO: CANCHA DE USOS MULTIPLES	TIPO DE PLANO: DETALLES DE POSTE
FECHA: JULIO - 2025	ESCALA: ACOT: INDICADA CM.
PLANO N°: OE - 017-6	DPLA. 40.58
DIBUJO: ARO. MAE.BIELMA	ESTRUCTURA