

PLANTA DE CONJUNTO

esc. 1 - 125



2022-2028



INSTITUTO OAXAQUEÑO
CONSTRUCTOR DE INFRAESTRUCTURA
EDUCATIVA






DIRECTOR GENERAL: LIC. EMMANUEL ALEJANDRO LOPEZ JARAQUIN.

NIVEL :	ESC. PRIM. " ARTEMIA MONTESINOS "
LOCALIDAD:	RANCHO VIEJO.
MUNICIPIO:	CONSTANCIA DEL ROSARIO.
DISTRITO:	PUTLA.
REGION:	SIERRA SUR.
PROYECTO:	CANCHA DE USOS MULTIPLES
Tipo de PLANO:	PLANTA DE CONJUNTO

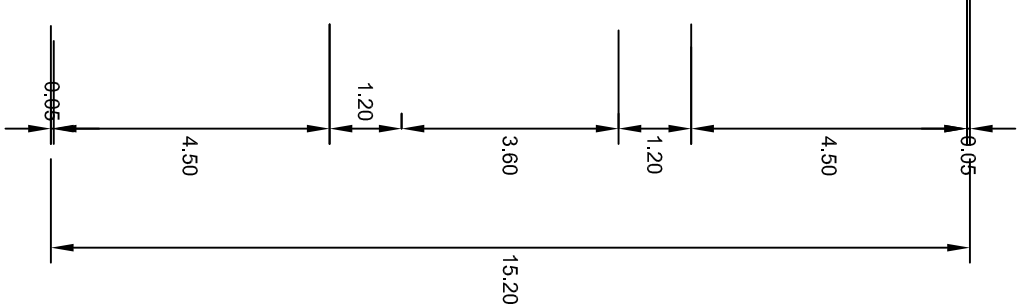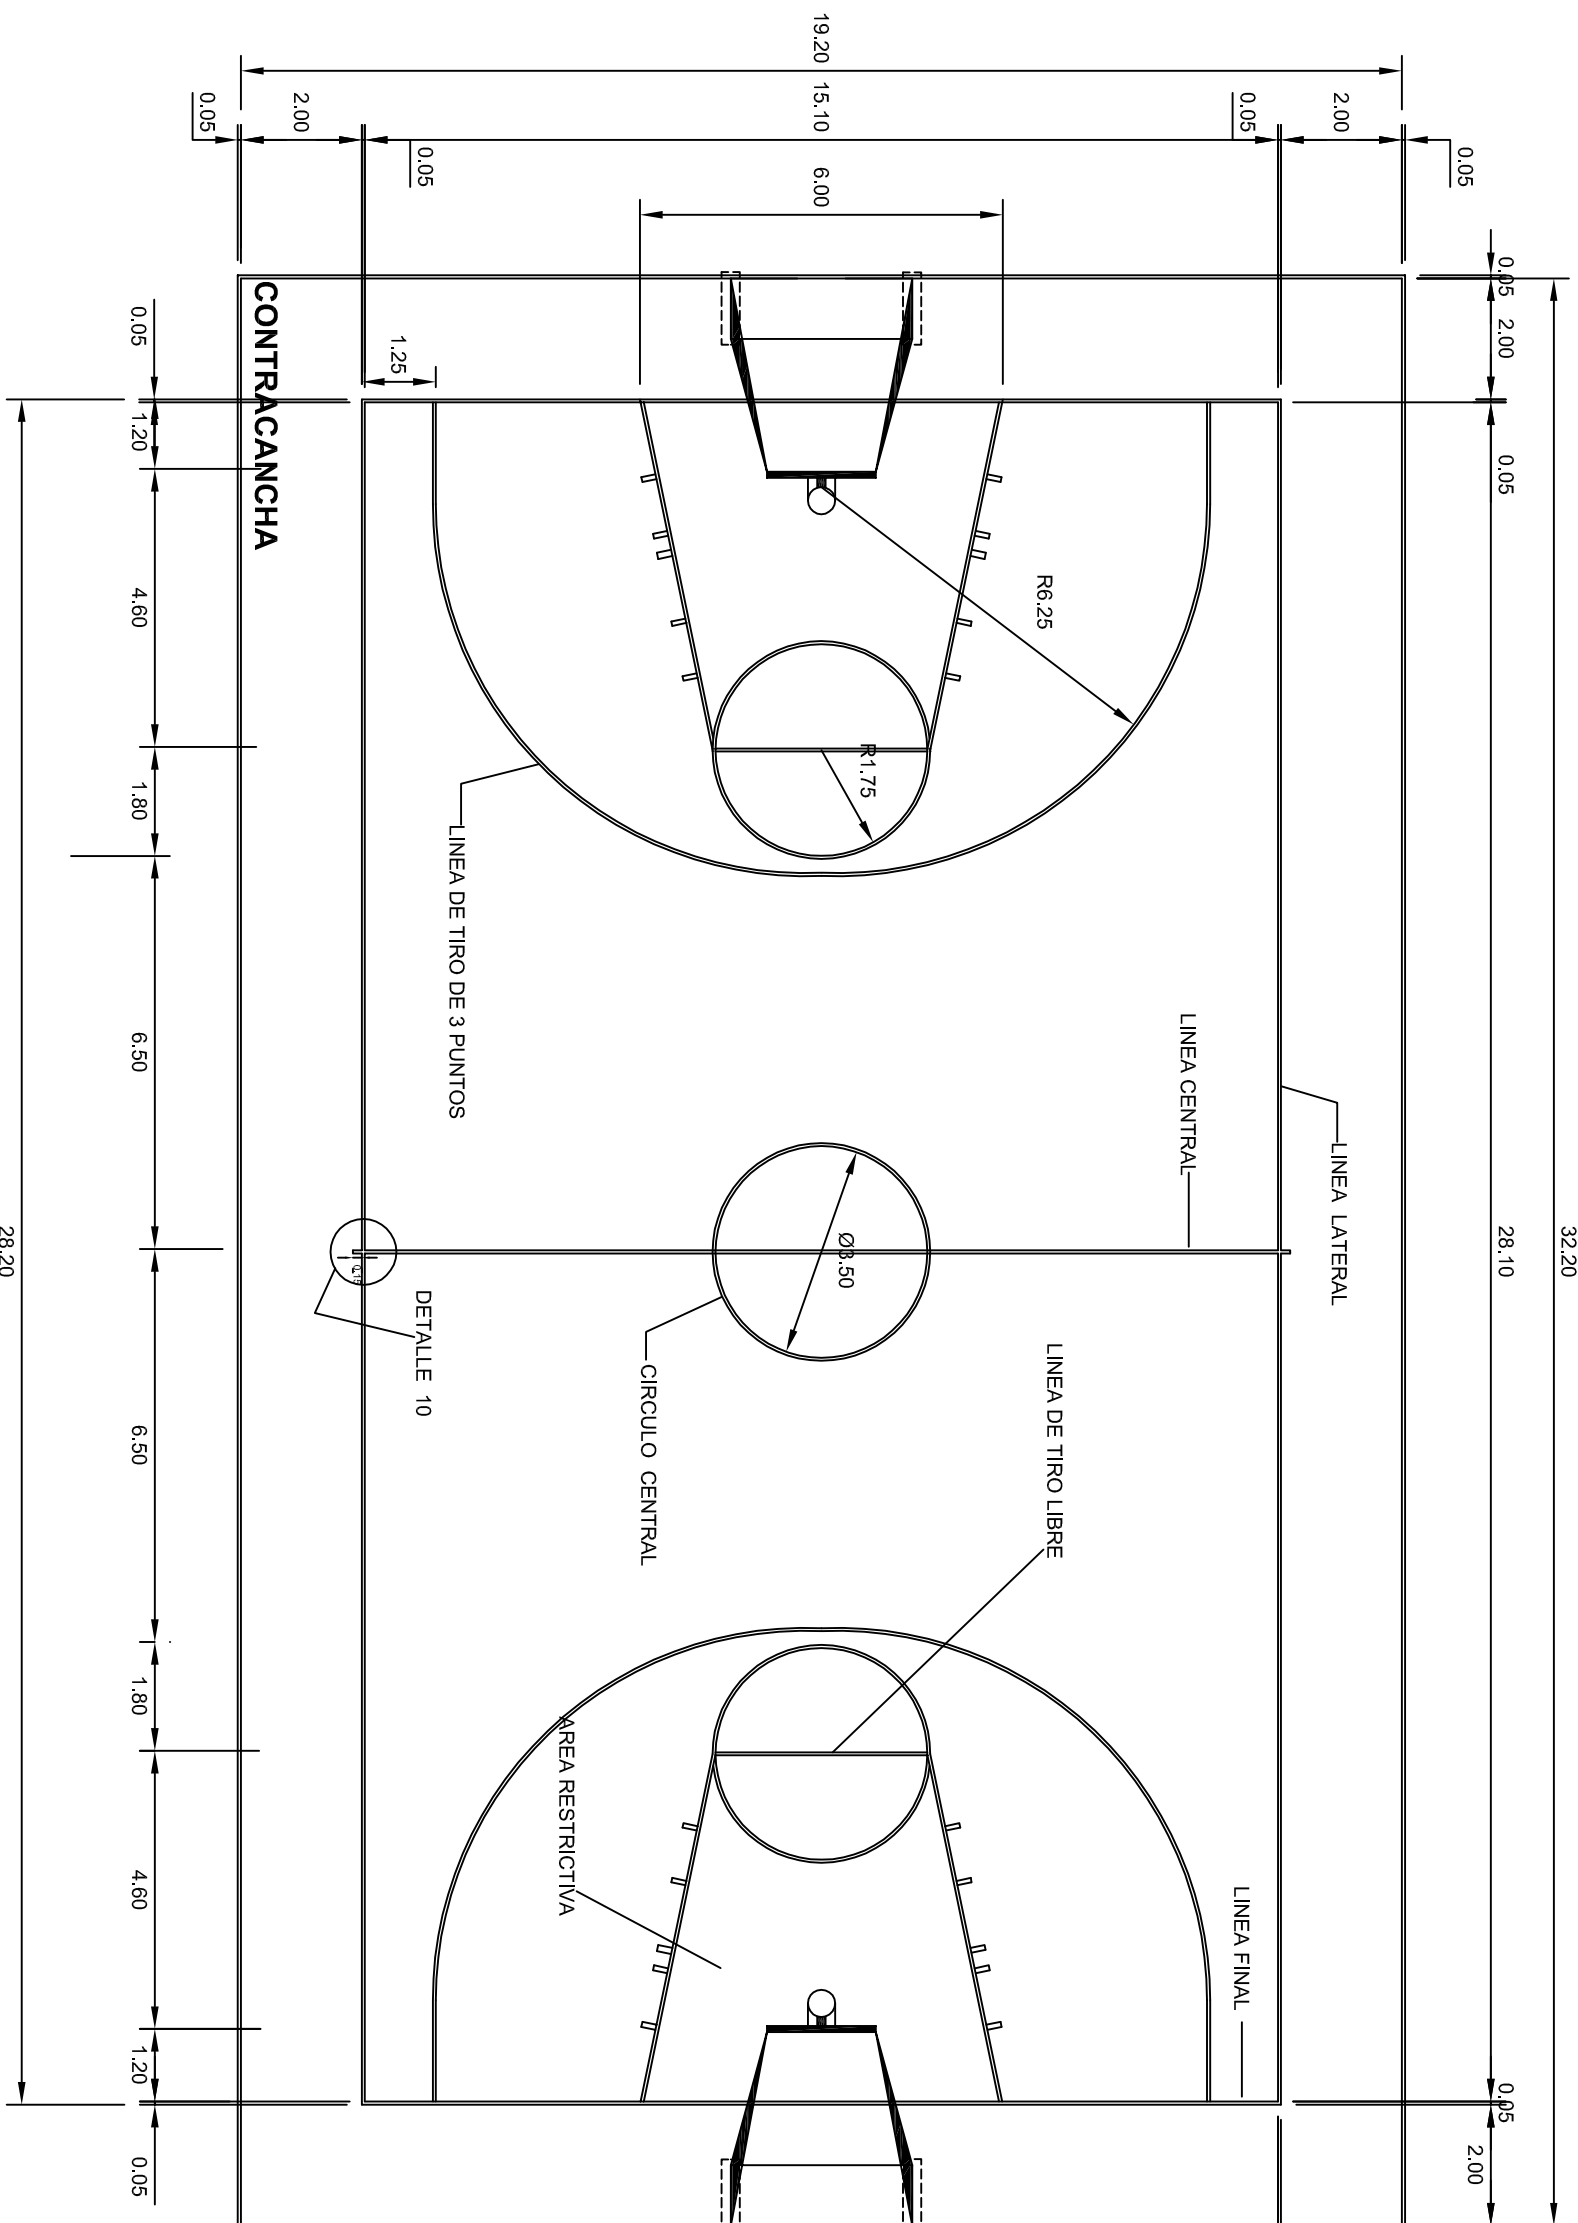PLANO N°:	OE - 017
DPLA:	40.58
DIBUJO:	ARO. MAE.BIELMA
ESTRUCTURA	
FECHA:	JULIO - 2025
ESCALA:	ACOT:
INDICADA:	CM.



 <p>2022-2028</p> <p>INSTITUTO OAXAQUEÑO CONSTRUCTOR DE INFRAESTRUCTURA EDUCATIVA</p> 		<p>DIRECTOR GENERAL: LIC. EMMANUEL ALEJANDRO LOPEZ JARQUIN.</p>
<p>NIVEL : ESC. PRIM. " ARTEMIA MONTESINOS ", LOCALIDAD: RANCHO VIEJO. MUNICIPIO: CONSTANCIA DEL ROSARIO. DISTRITO: PUTLA. REGION: SIERRA SUR.</p>	<p>PLANON°: OE - 017-1 DPLA.40.58 DIBUJO: ARO. MA. ERIQUA ESTRUCTURA</p>	<p>PROYECTO: CANCHA DE USOS MULTIPLES</p> <p>TIPO DE PLANO: CANCHA DE BASQUETBOL.</p>
<p>FECHA: JULIO - 2025 ESCALA: ACOIT INDICADA: CM.</p>		

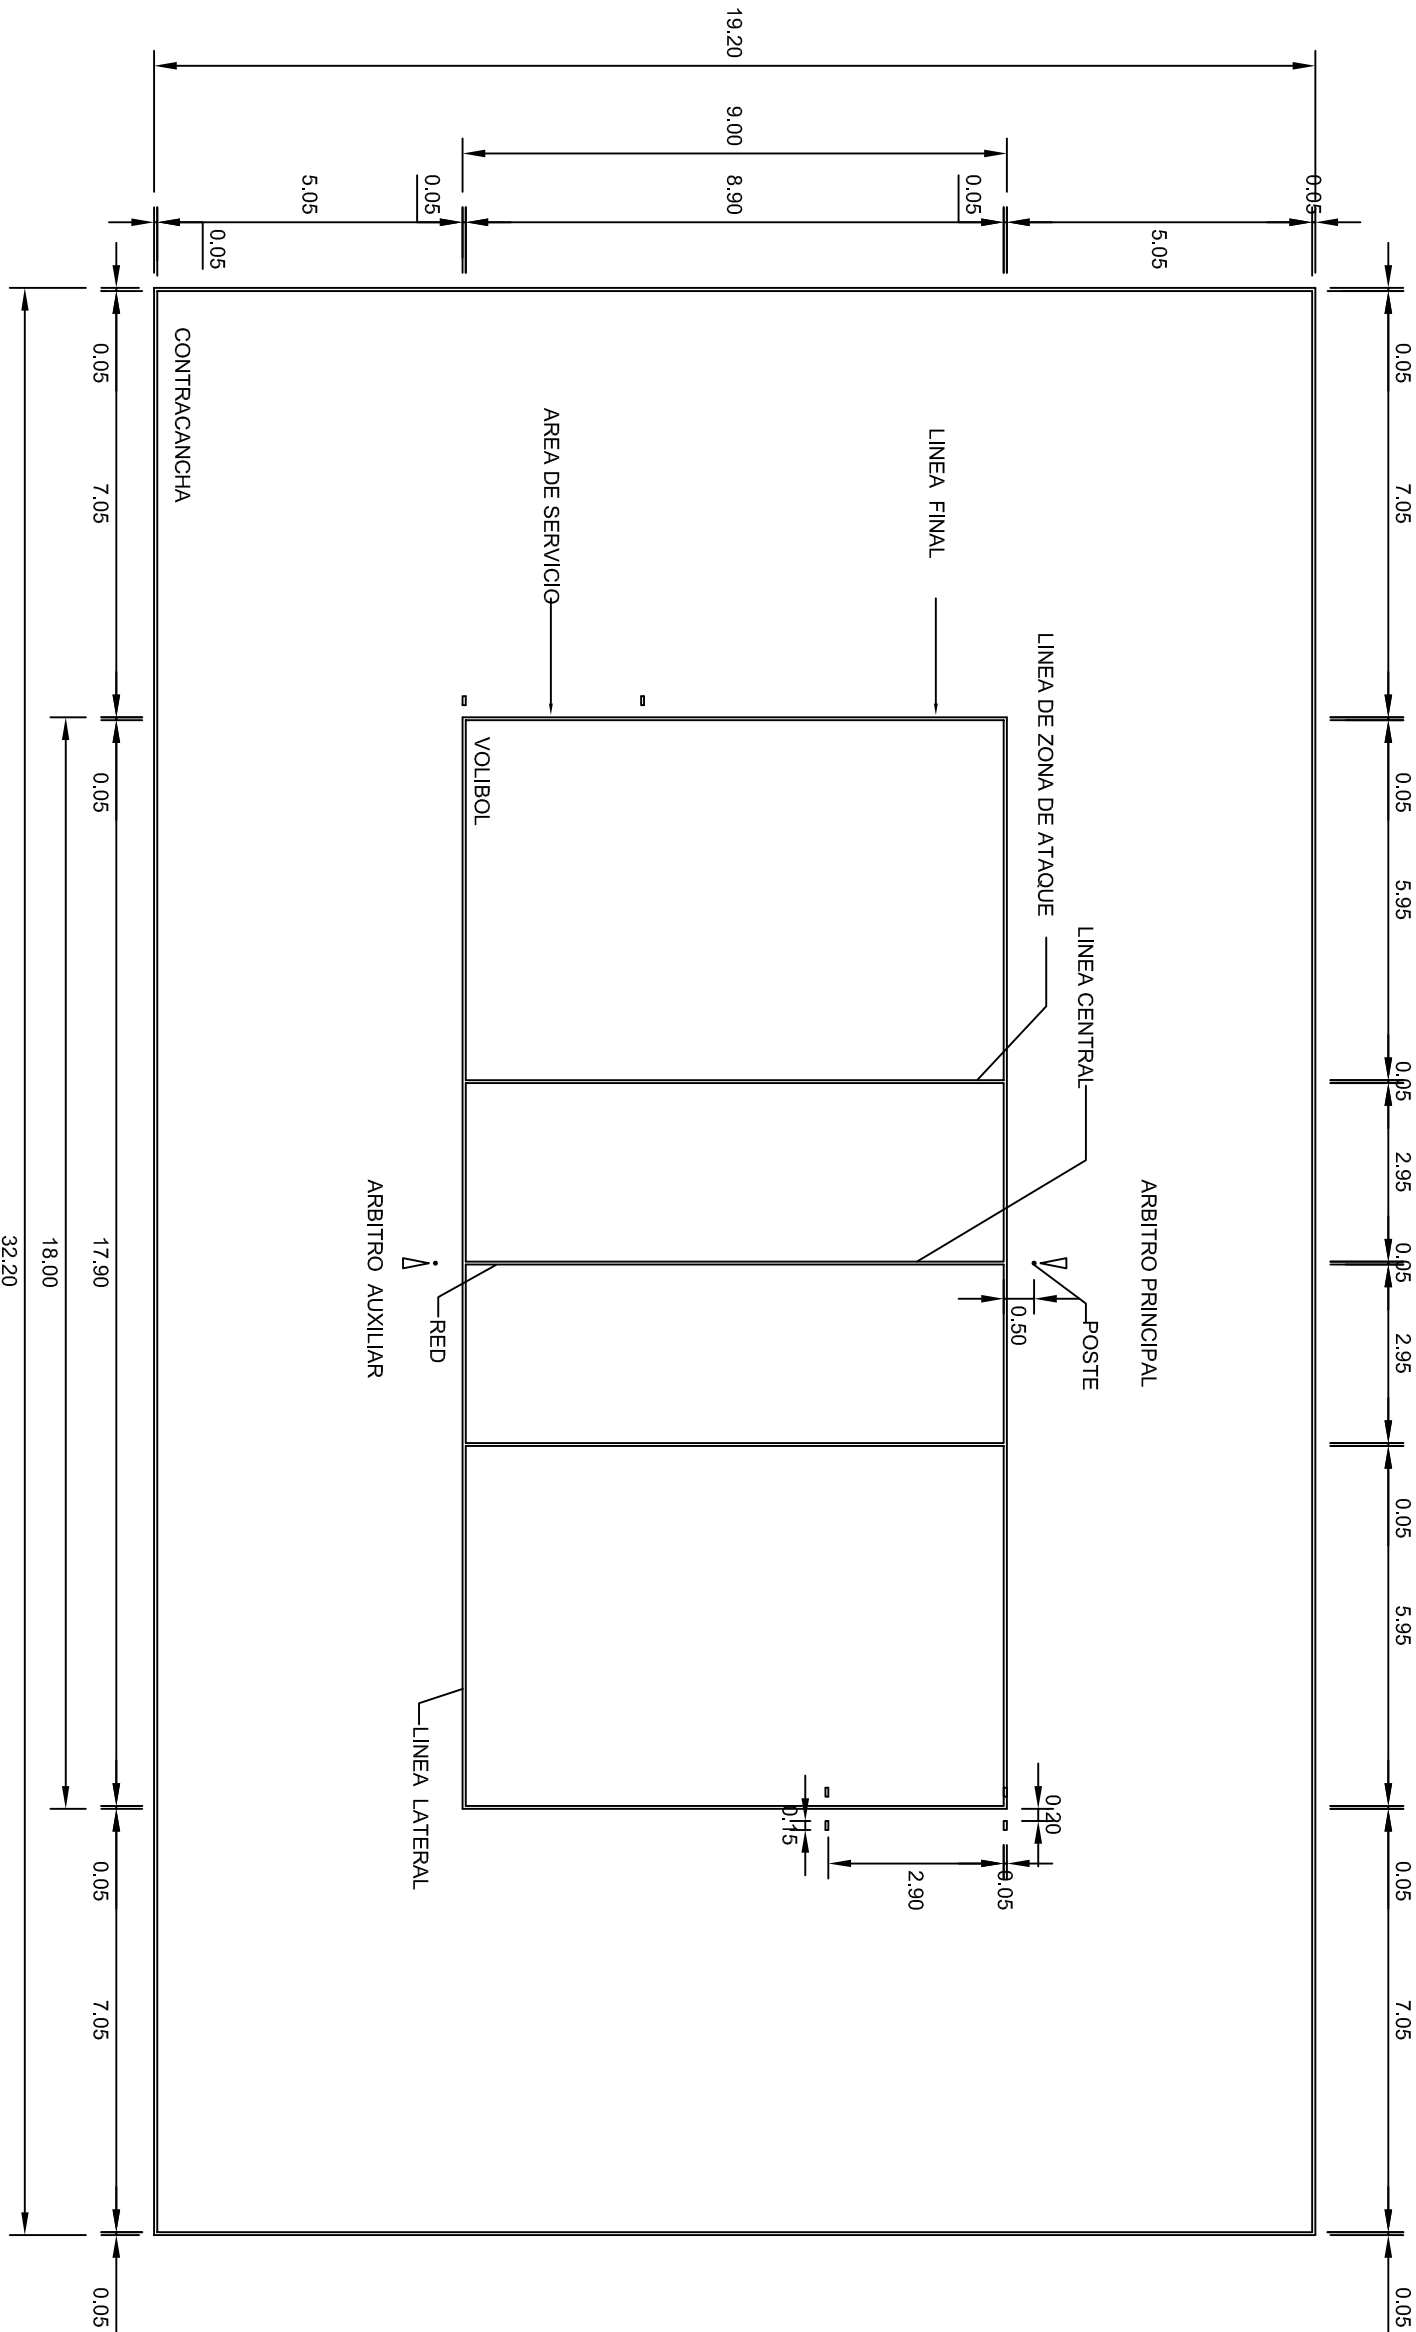

VOLIBOL

esc. 1 - 125



2022-2028

INSTITUTO OAXAQUEÑO
CONSTRUCTOR DE INFRAESTRUCTURA
EDUCATIVA



DIRECTOR GENERAL: LIC. EMMANUEL ALEJANDRO LOPEZ JARAQUIN.

NIVEL : ESC. PRIM. " ARTEMIA MONTESINOS "

LOCALIDAD: RANCHO VIEJO.

MUNICIPIO: CONSTANCIA DEL ROSARIO.

DISTRITO: PUTLA.

REGION: SIERRA SUR.

PROYECTO: CANCHA DE USOS MULTIPLES

TPO DE PLANO: CANCHA DE VOLIBOL

PLANO N°: OE - 0172


DPLA.40.58

DIBUJO: ARO. MAE.BIELMA


ESTRUCTURA

FECHA: JULIO - 2025


ESCALA: ACOT: INDICADA CM.

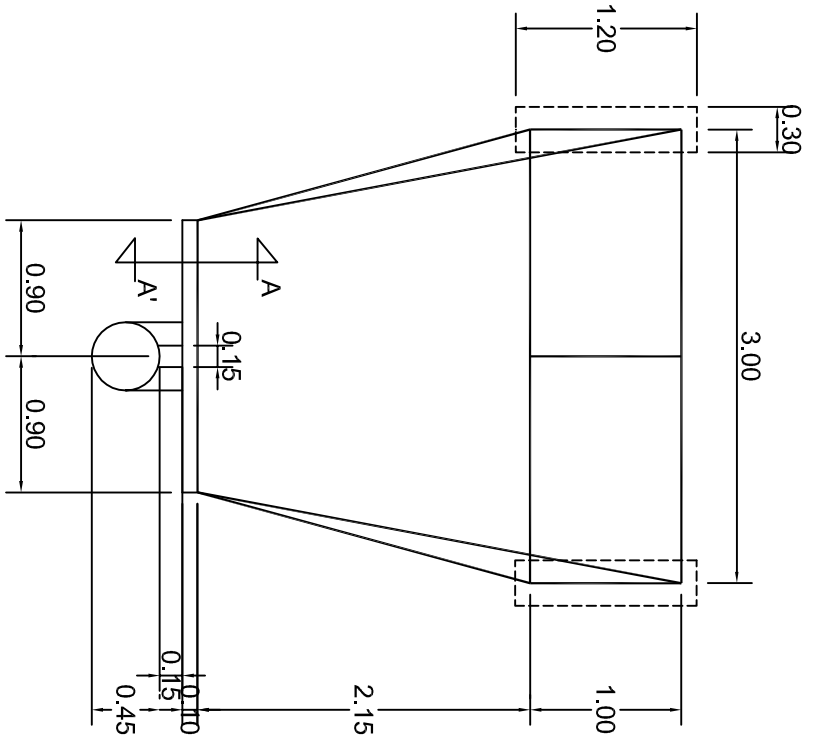


PLANTA
ESC. 1 . 50

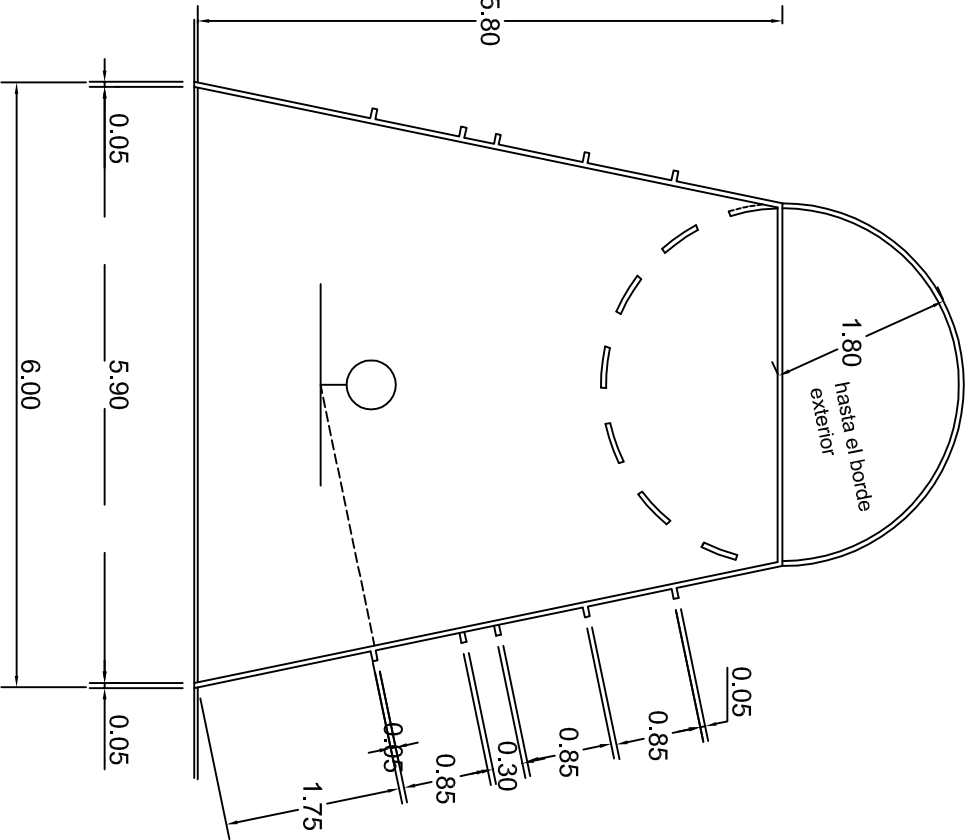


DETALLE AREA RESTRICTIVA
ESC. 1 . 75

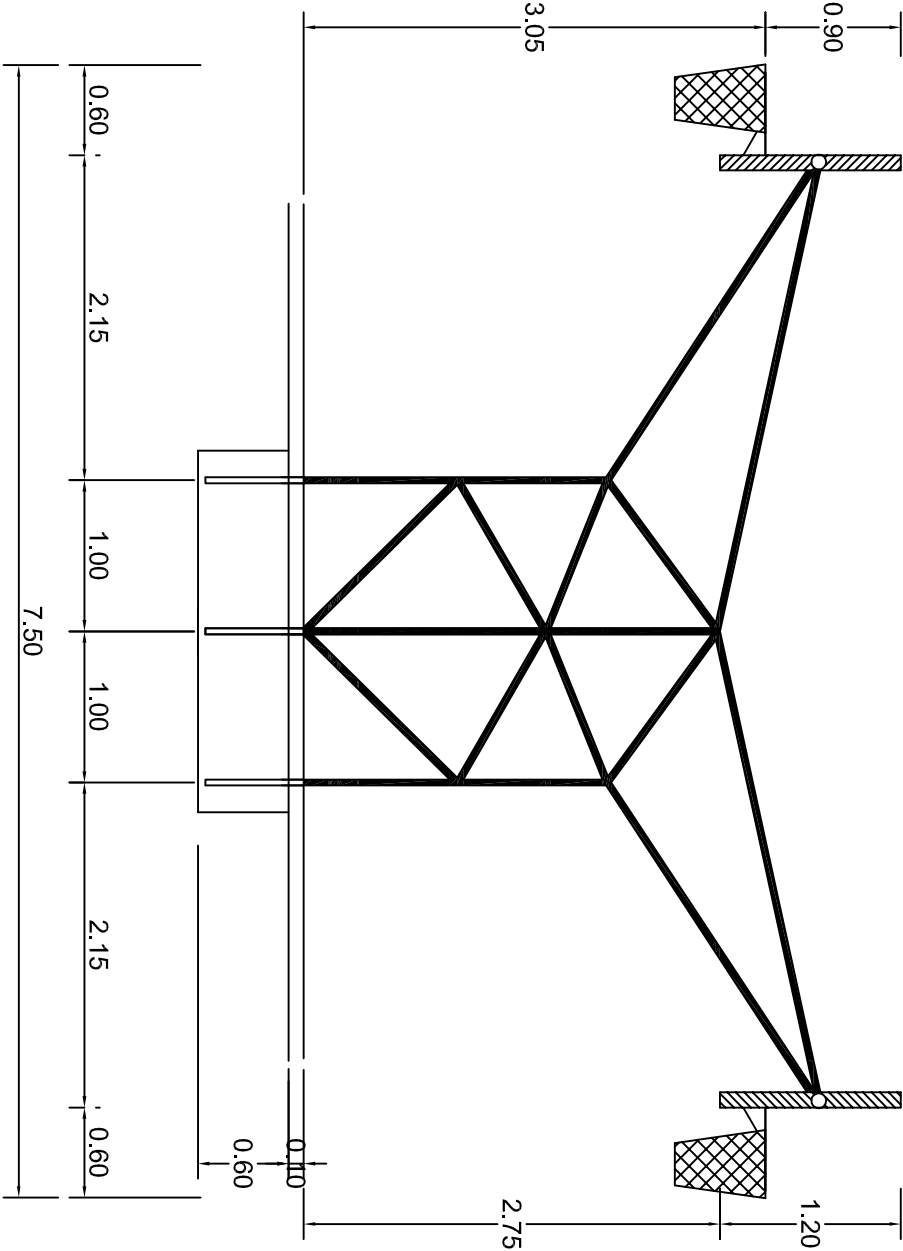

OPCION PORTERIA TABLERO DOBLE
ESC. 1 . 50

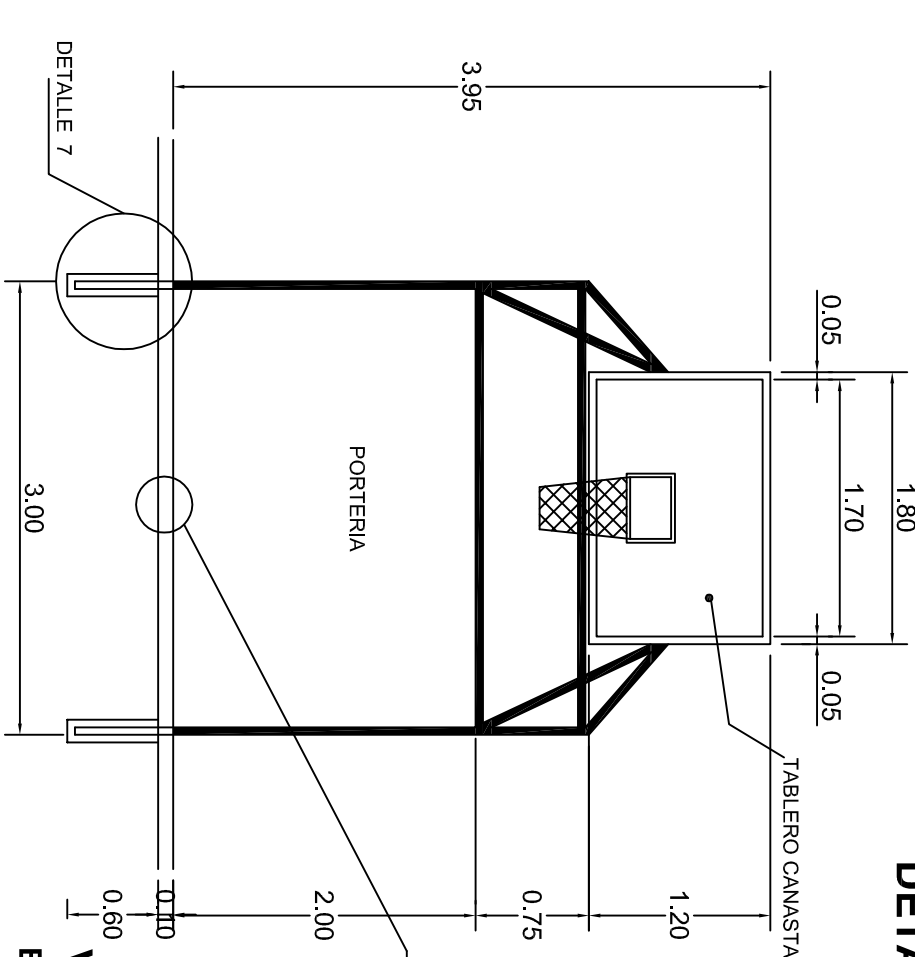


VISTA LATERAL
ESC. 1 . 50

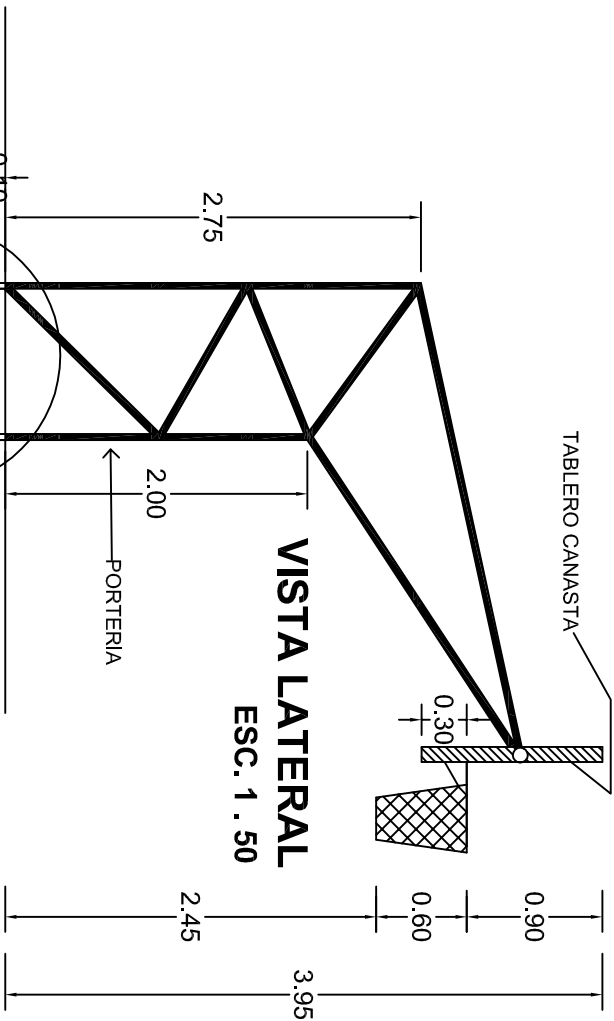


DETALLE DE LINEAS
ESC. 1 . 20

INSTITUTO OAXAQUEÑO		INSTITUTO OAXAQUEÑO	
CONSTRUCTOR DE INFRAESTRUCTURA		CONSTRUCTOR DE INFRAESTRUCTURA	
EDUCATIVA		EDUCATIVA	
2022-2028		2022-2028	
DIRECTOR GENERAL: LIC. EMMANUEL ALEJANDRO LOPEZ JARAQUIN.		DIRECTOR GENERAL: LIC. EMMANUEL ALEJANDRO LOPEZ JARAQUIN.	
NIVEL : ESC. PRIM. " ARTEMIA MONTESINOS "		NIVEL : ESC. PRIM. " ARTEMIA MONTESINOS "	
LOCALIDAD: RANCHO VIEJO.		LOCALIDAD: RANCHO VIEJO.	
MUNICIPIO: CONSTANCIA DEL ROSARIO.		MUNICIPIO: CONSTANCIA DEL ROSARIO.	
DISTRITO: PUTLA.		DISTRITO: PUTLA.	
REGION: SIERRA SUR.		REGION: SIERRA SUR.	
PROYECTO: CANCHA DE USOS MULTIPLES		PROYECTO: CANCHA DE USOS MULTIPLES	
TPO DE PLANO: DETALLES DE TABLERO		TPO DE PLANO: DETALLES DE TABLERO	
FECHA: JULIO - 2025		FECHA: JULIO - 2025	
ESCALA: 1 ACOT: INDICADA CM.		ESCALA: 1 ACOT: INDICADA CM.	

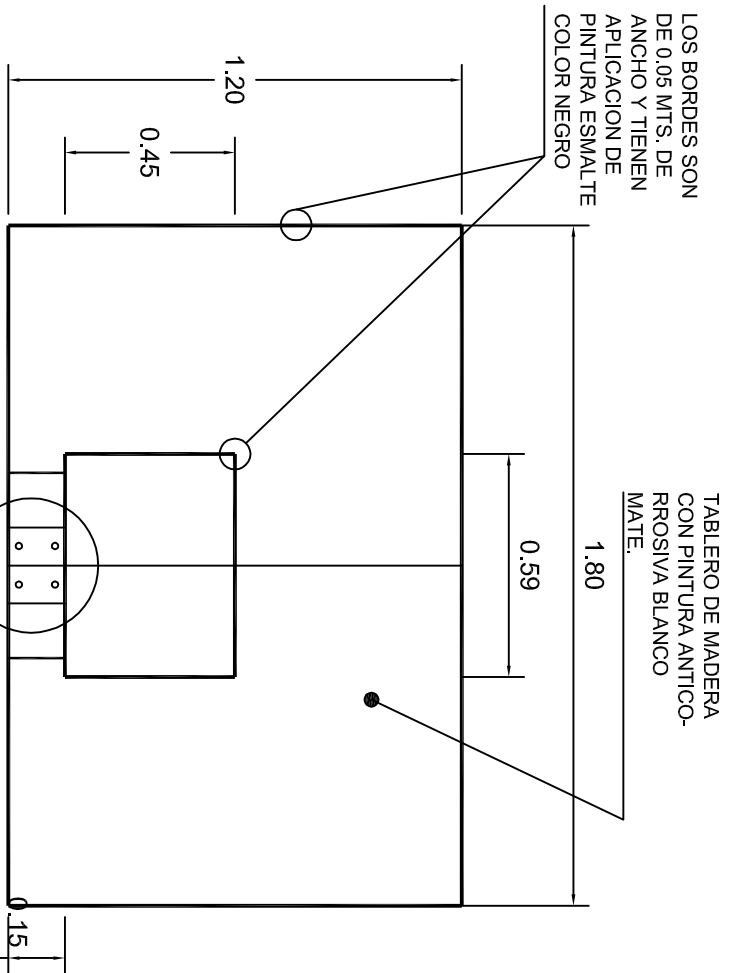


ALZADO FRONTAL


DETALLE 5

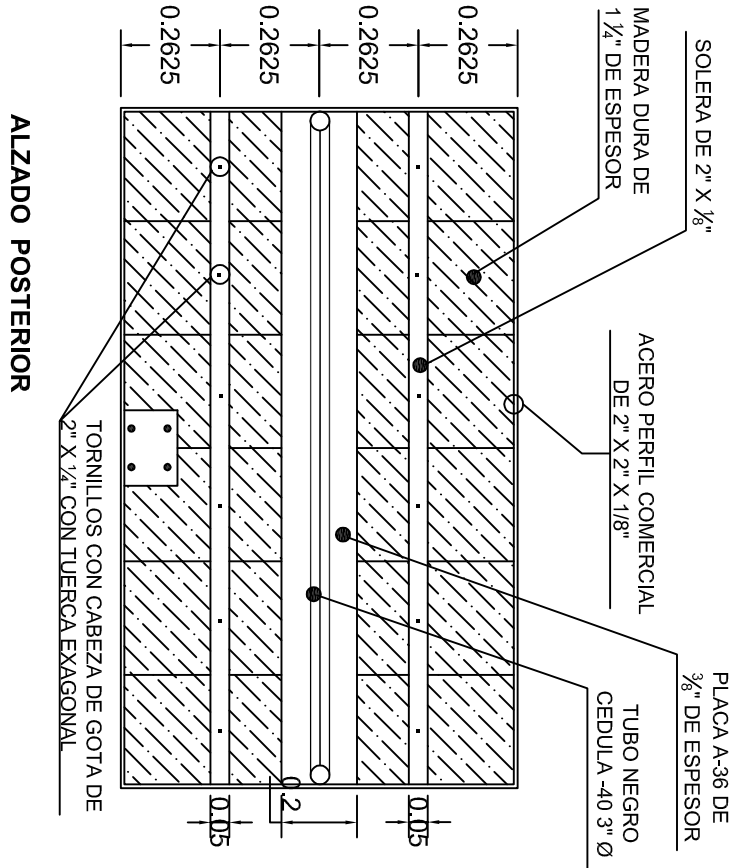


ALZADO POSTERIOR

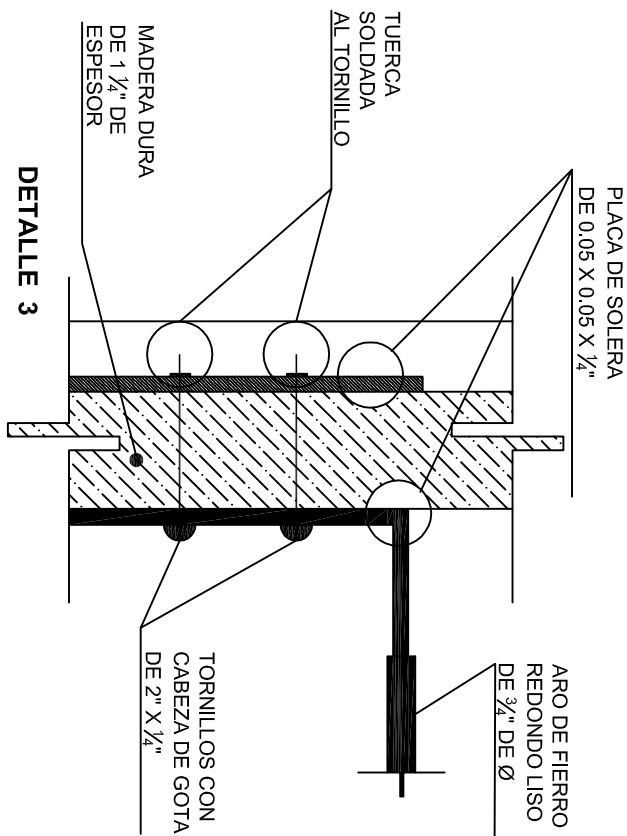


DETALLE 3

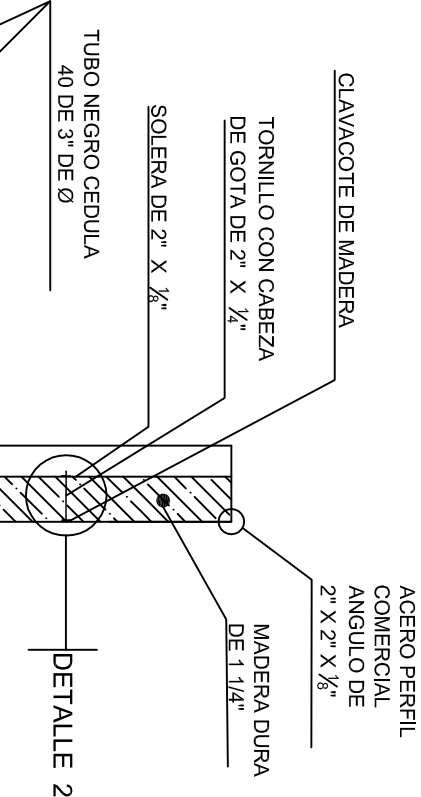


DETALLE 2

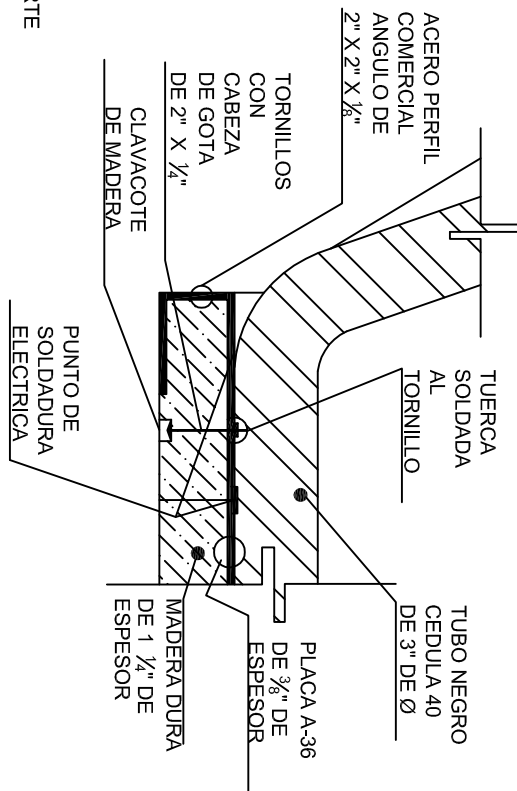


DETALLE 1

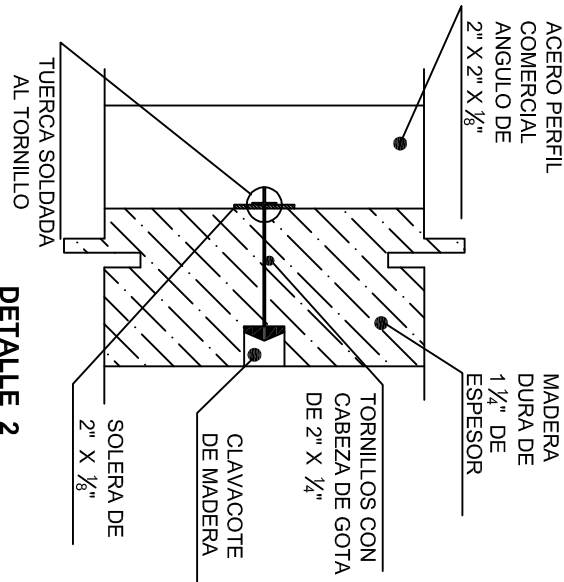


DETALLE 2

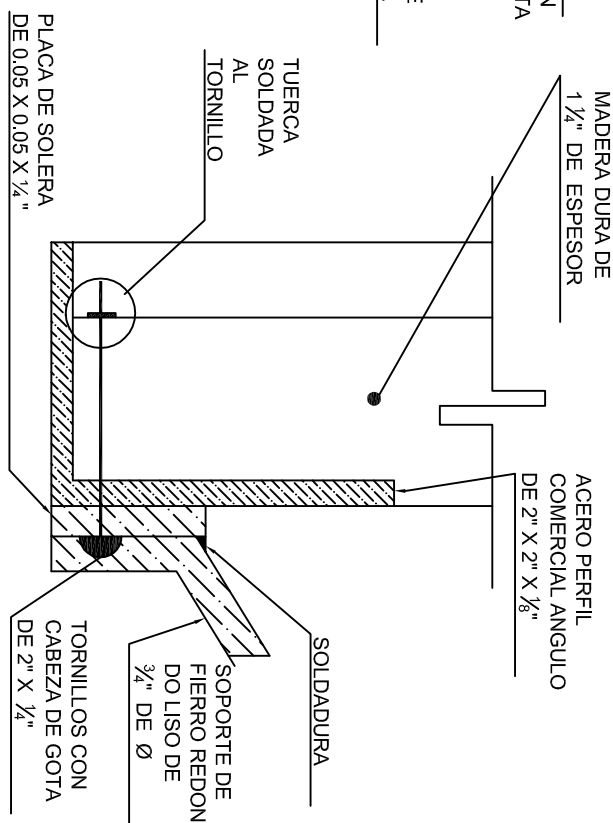


DETALLE 4

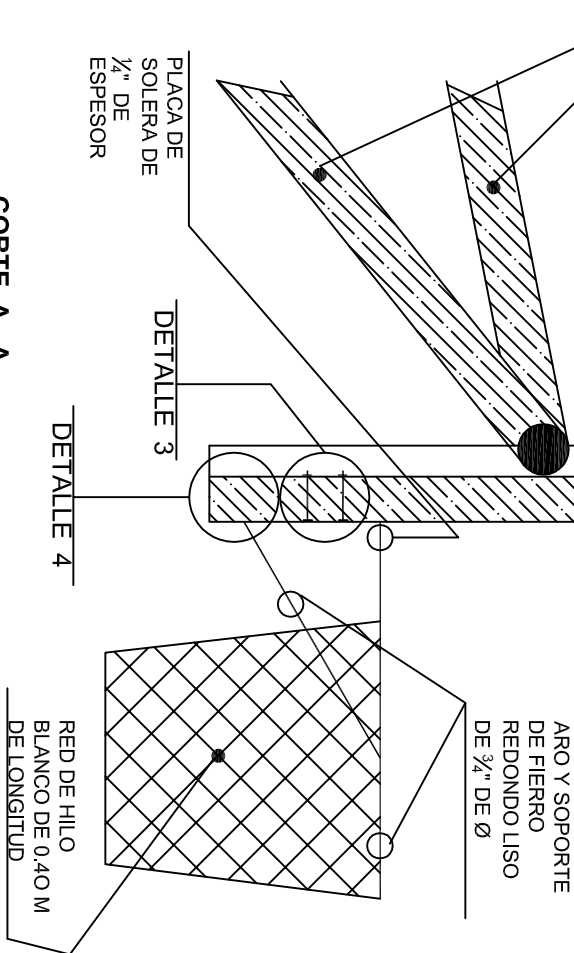

CORTE A-A

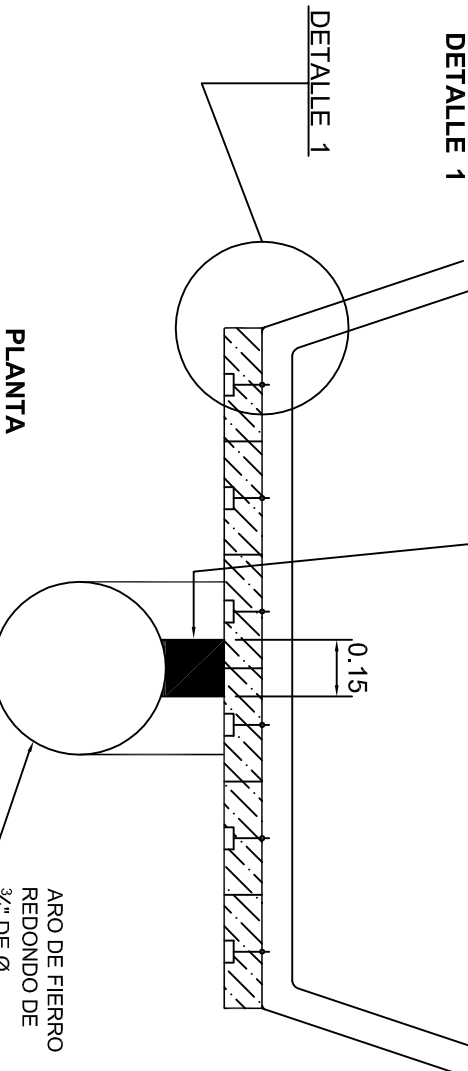

PLANTA



INSTITUTO OAXAQUEÑO
CONSTRUCTOR DE INFRAESTRUCTURA
EDUCATIVA

2022-2028

DIRECTOR GENERAL: LIC. EMMANUEL ALEJANDRO LOPEZ JARAQUIN.

NIVEL : ESC. PRIM. " ARTEMIA MONTESINOS "

LOCALIDAD: RANCHO VIEJO.

MUNICIPIO: CONSTANCIA DEL ROSARIO.

DISTRITO: PUTLA.

REGION: SIERRA SUR.

PROYECTO: CANCHA DE USOS MULTIPLES

TIPO DE PLANO: DETALLES DE TABLERO

PLANO 13"

OE - 017-4

DPLA.40.58

DIBUJO: ARO, M.A.E.BIELMA

ESTRUCTURA


FECHA: JULIO - 2025

ESCALA: 1:500

INDICADA: CM.




DETALLE 5

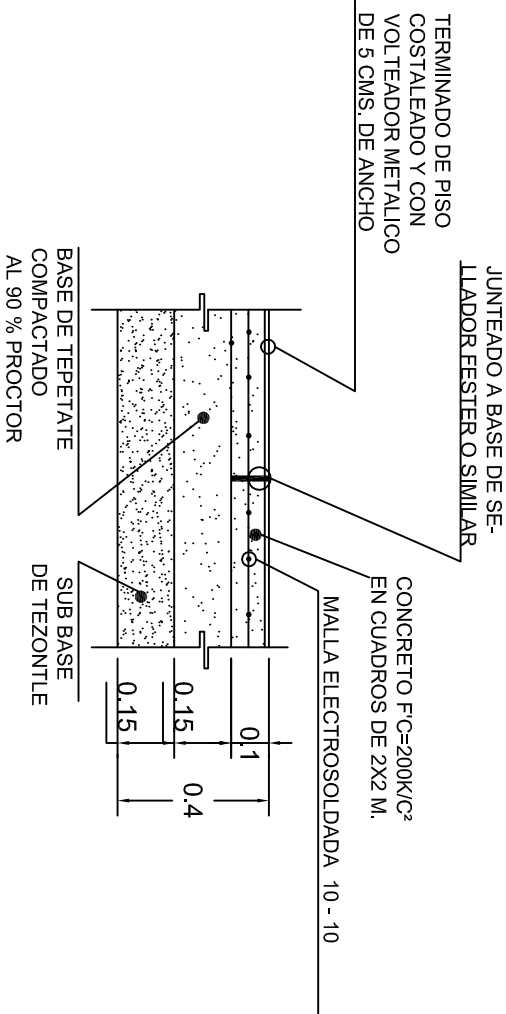


DETALLE 6




LINEAS DE CANCHA
DETALLE 10

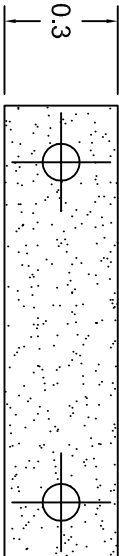

DETALLE 8

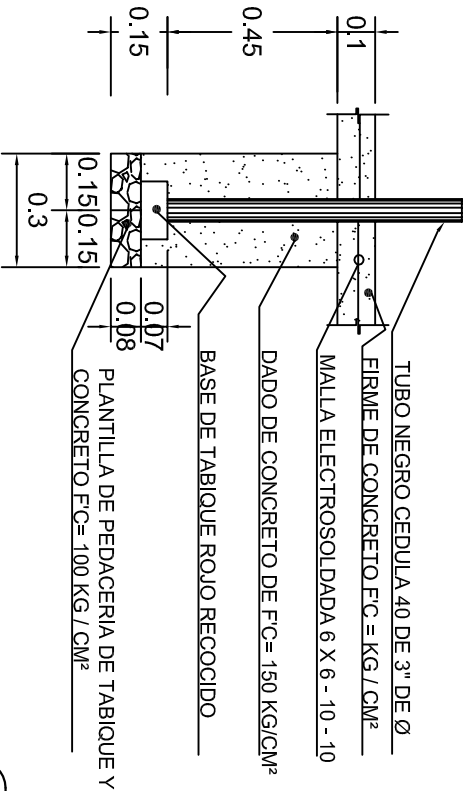


DETALLE 7



INSTITUTO OAXAQUEÑO

CONSTRUCTOR DE INFRAESTRUCTURA

EDUCATIVA



DIRECTOR GENERAL: LIC. EMMANUEL ALEJANDRO LOPEZ JARAQUIN.

2022-2028

NIVEL : ESC. PRIM. " ARTEMIA MONTESINOS "

LOCALIDAD: RANCHO VIEJO.

MUNICIPIO: CONSTANCIA DEL ROSARIO.

DISTRITO: PUTLA.

REGION: SIERRA SUR.

PROYECTO: CANCHA DE USOS MULTIPLE

TIPO DE PLANO: DETALLES DE TABLERO

PLANO 15"

OE - 017-5





DPLA.40.58

DIBUJO: ARO, M.A.E.BIELMA

ESTRUCTURA

FEGIA: JULIO - 2025

ESCALA: ACOT: INDICADA CM.

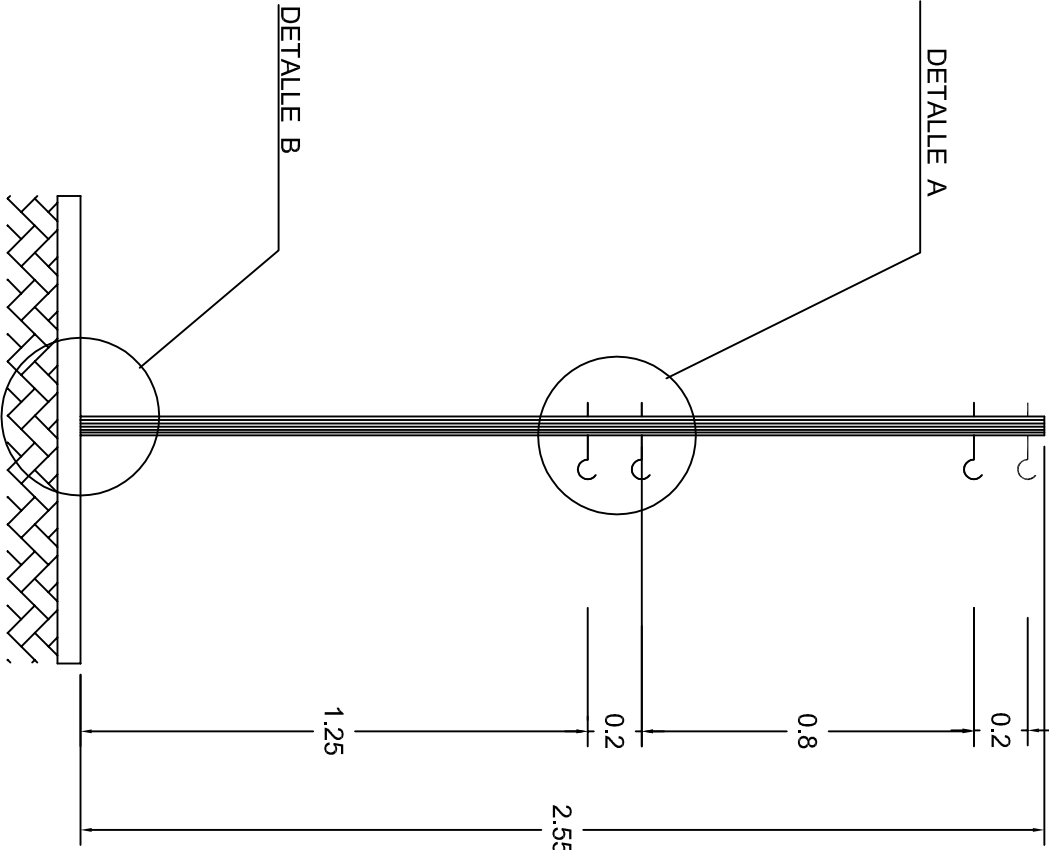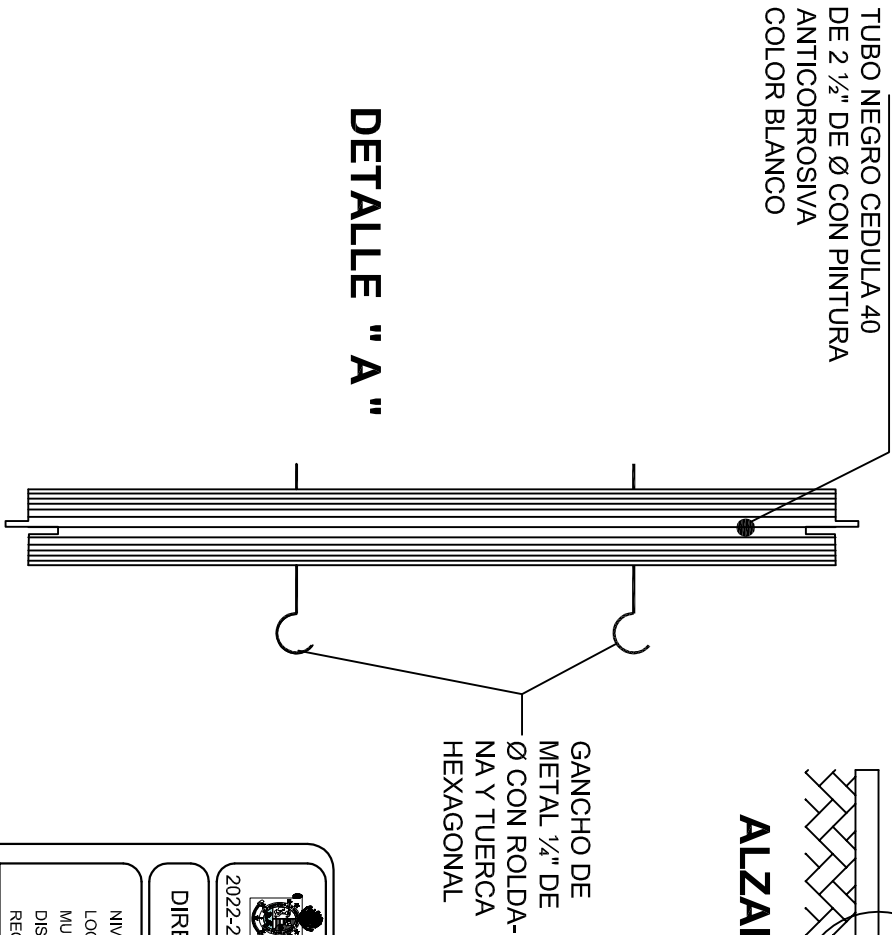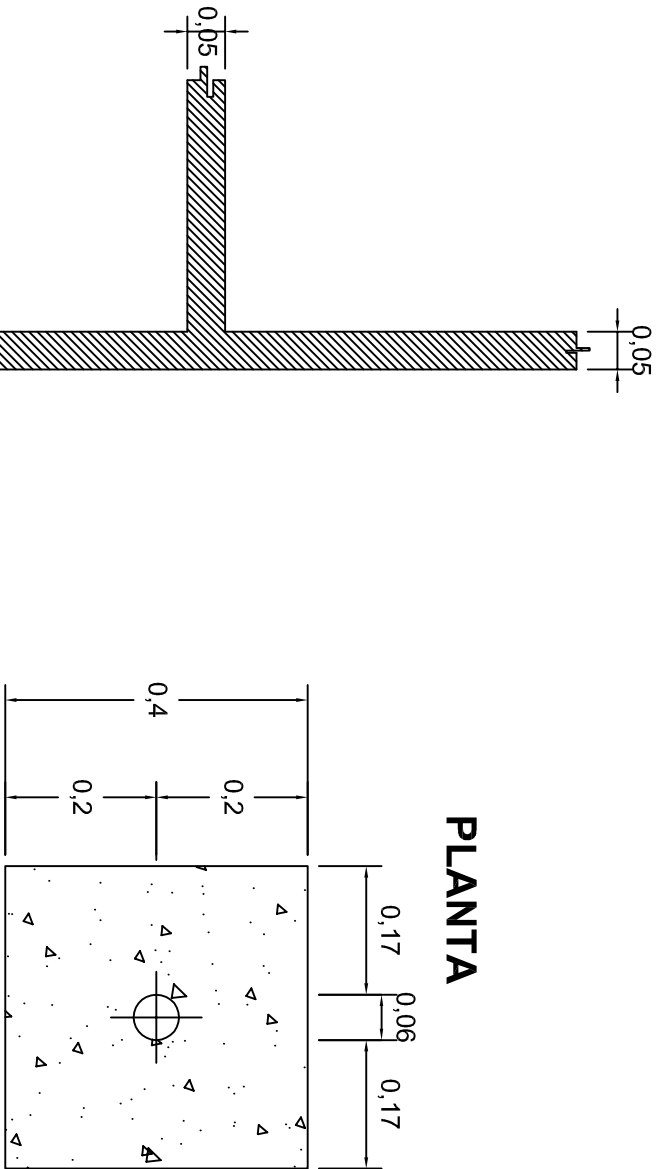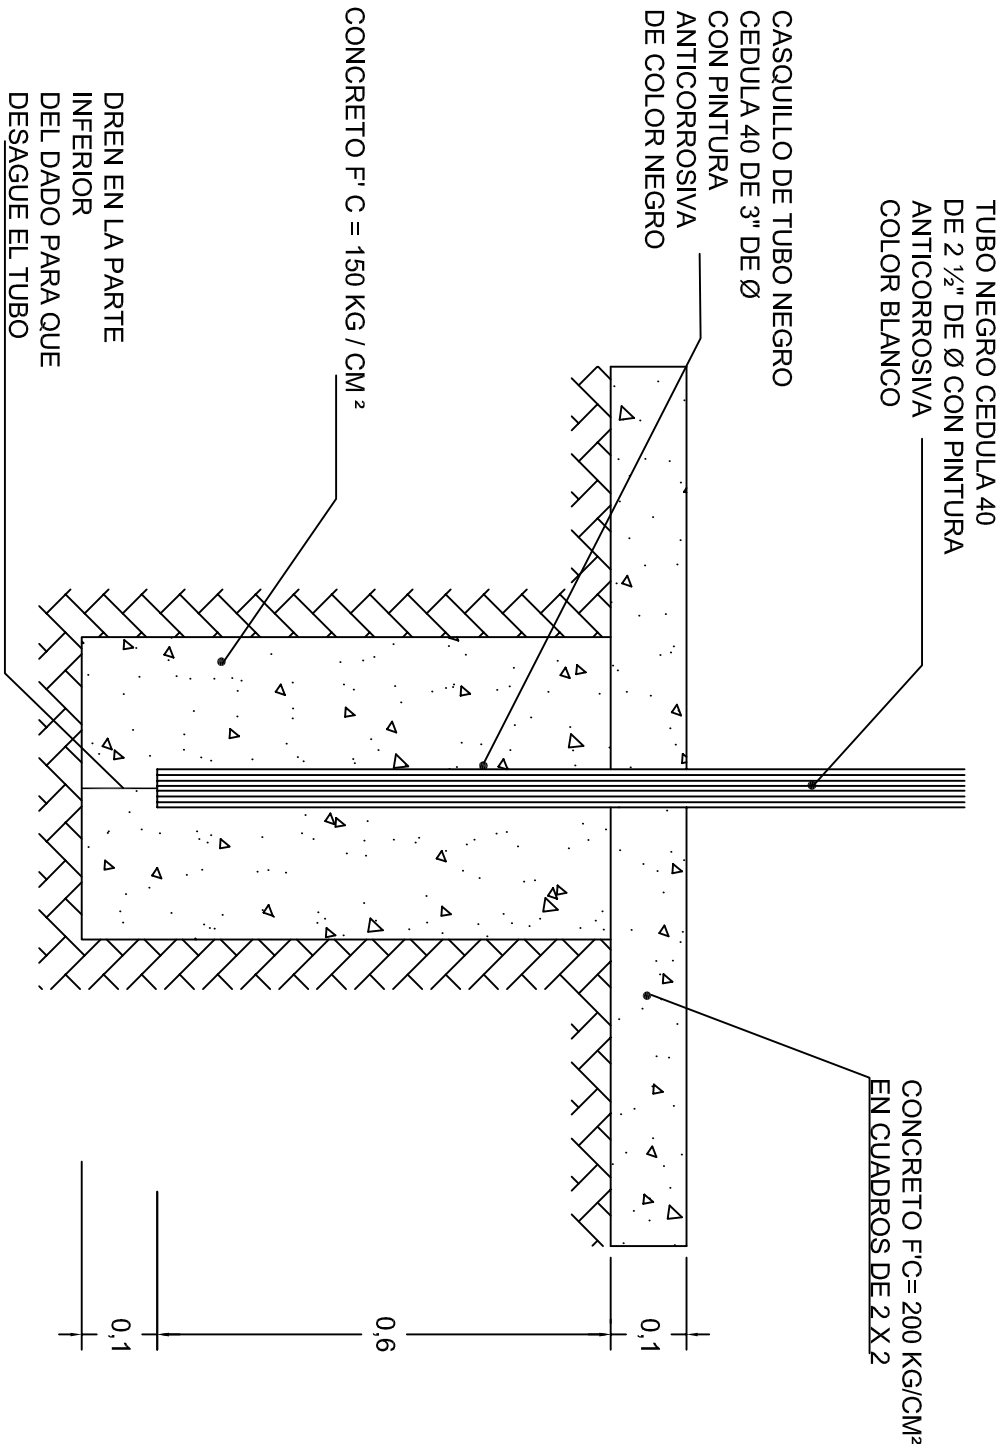

LINEAS DE CANCHA

INSTITUTO OAXAQUEÑO
CONSTRUCTOR DE INFRAESTRUCTURA
EDUCATIVA

2022-2028

DIRECTOR GENERAL: LIC. EMMANUEL ALEJANDRO LOPEZ JARAQUIN.

NIVEL :	ESC. PRIM. " ARTEMIA MONTESINOS "
LOCALIDAD:	RANCHO VIEJO.
MUNICIPIO:	CONSTANCIA DEL ROSARIO.
DISTRITO:	PUTLA.
REGION:	SIERRA SUR.

PROYECTO:	CANCHA DE USOS MULTIPLES	TIPO DE PLANO:	DETALLES DE POSTE
-----------	--------------------------	----------------	-------------------

PLANO N°:	OE - 017-6
DPLA:	40.58
DIBUJO:	ARO. MAE.BIELMA
ESTRUCTURA	
FECHA:	JULIO - 2025
ESCALA:	ACOT:
INDICADA:	CM.