

PLANTA DE CONJUNTO

esc. 1 - 125



2022-2028

DIRECTOR GENERAL: LIC. EMMANUEL ALEJANDRO LOPEZ JARAQUIN.

NIVEL : TELESECUNDARIA.

LOCALIDAD: EJIDO EL RINCON.

MUNICIPIO: SAN VICENTE LACHIXIO.

DISTRITO: SOLA DE VEGA.

REGION: SIERRA SUR.

PROYECTO:

CANCHA DE USOS MULTIPLES

TPO DE PLANO:

PLANTA DE CONJUNTO

PLANO N°: OE - 017



DPLA.40.58


DIBUJO: ARO. MAE.BIELMA


ESTRUCTURA

FECHA: JULIO - 2025

ESCALA: ACOT: INDICADA CM.

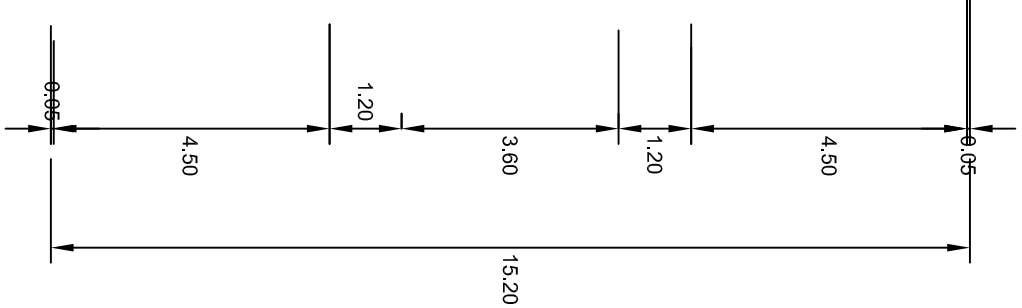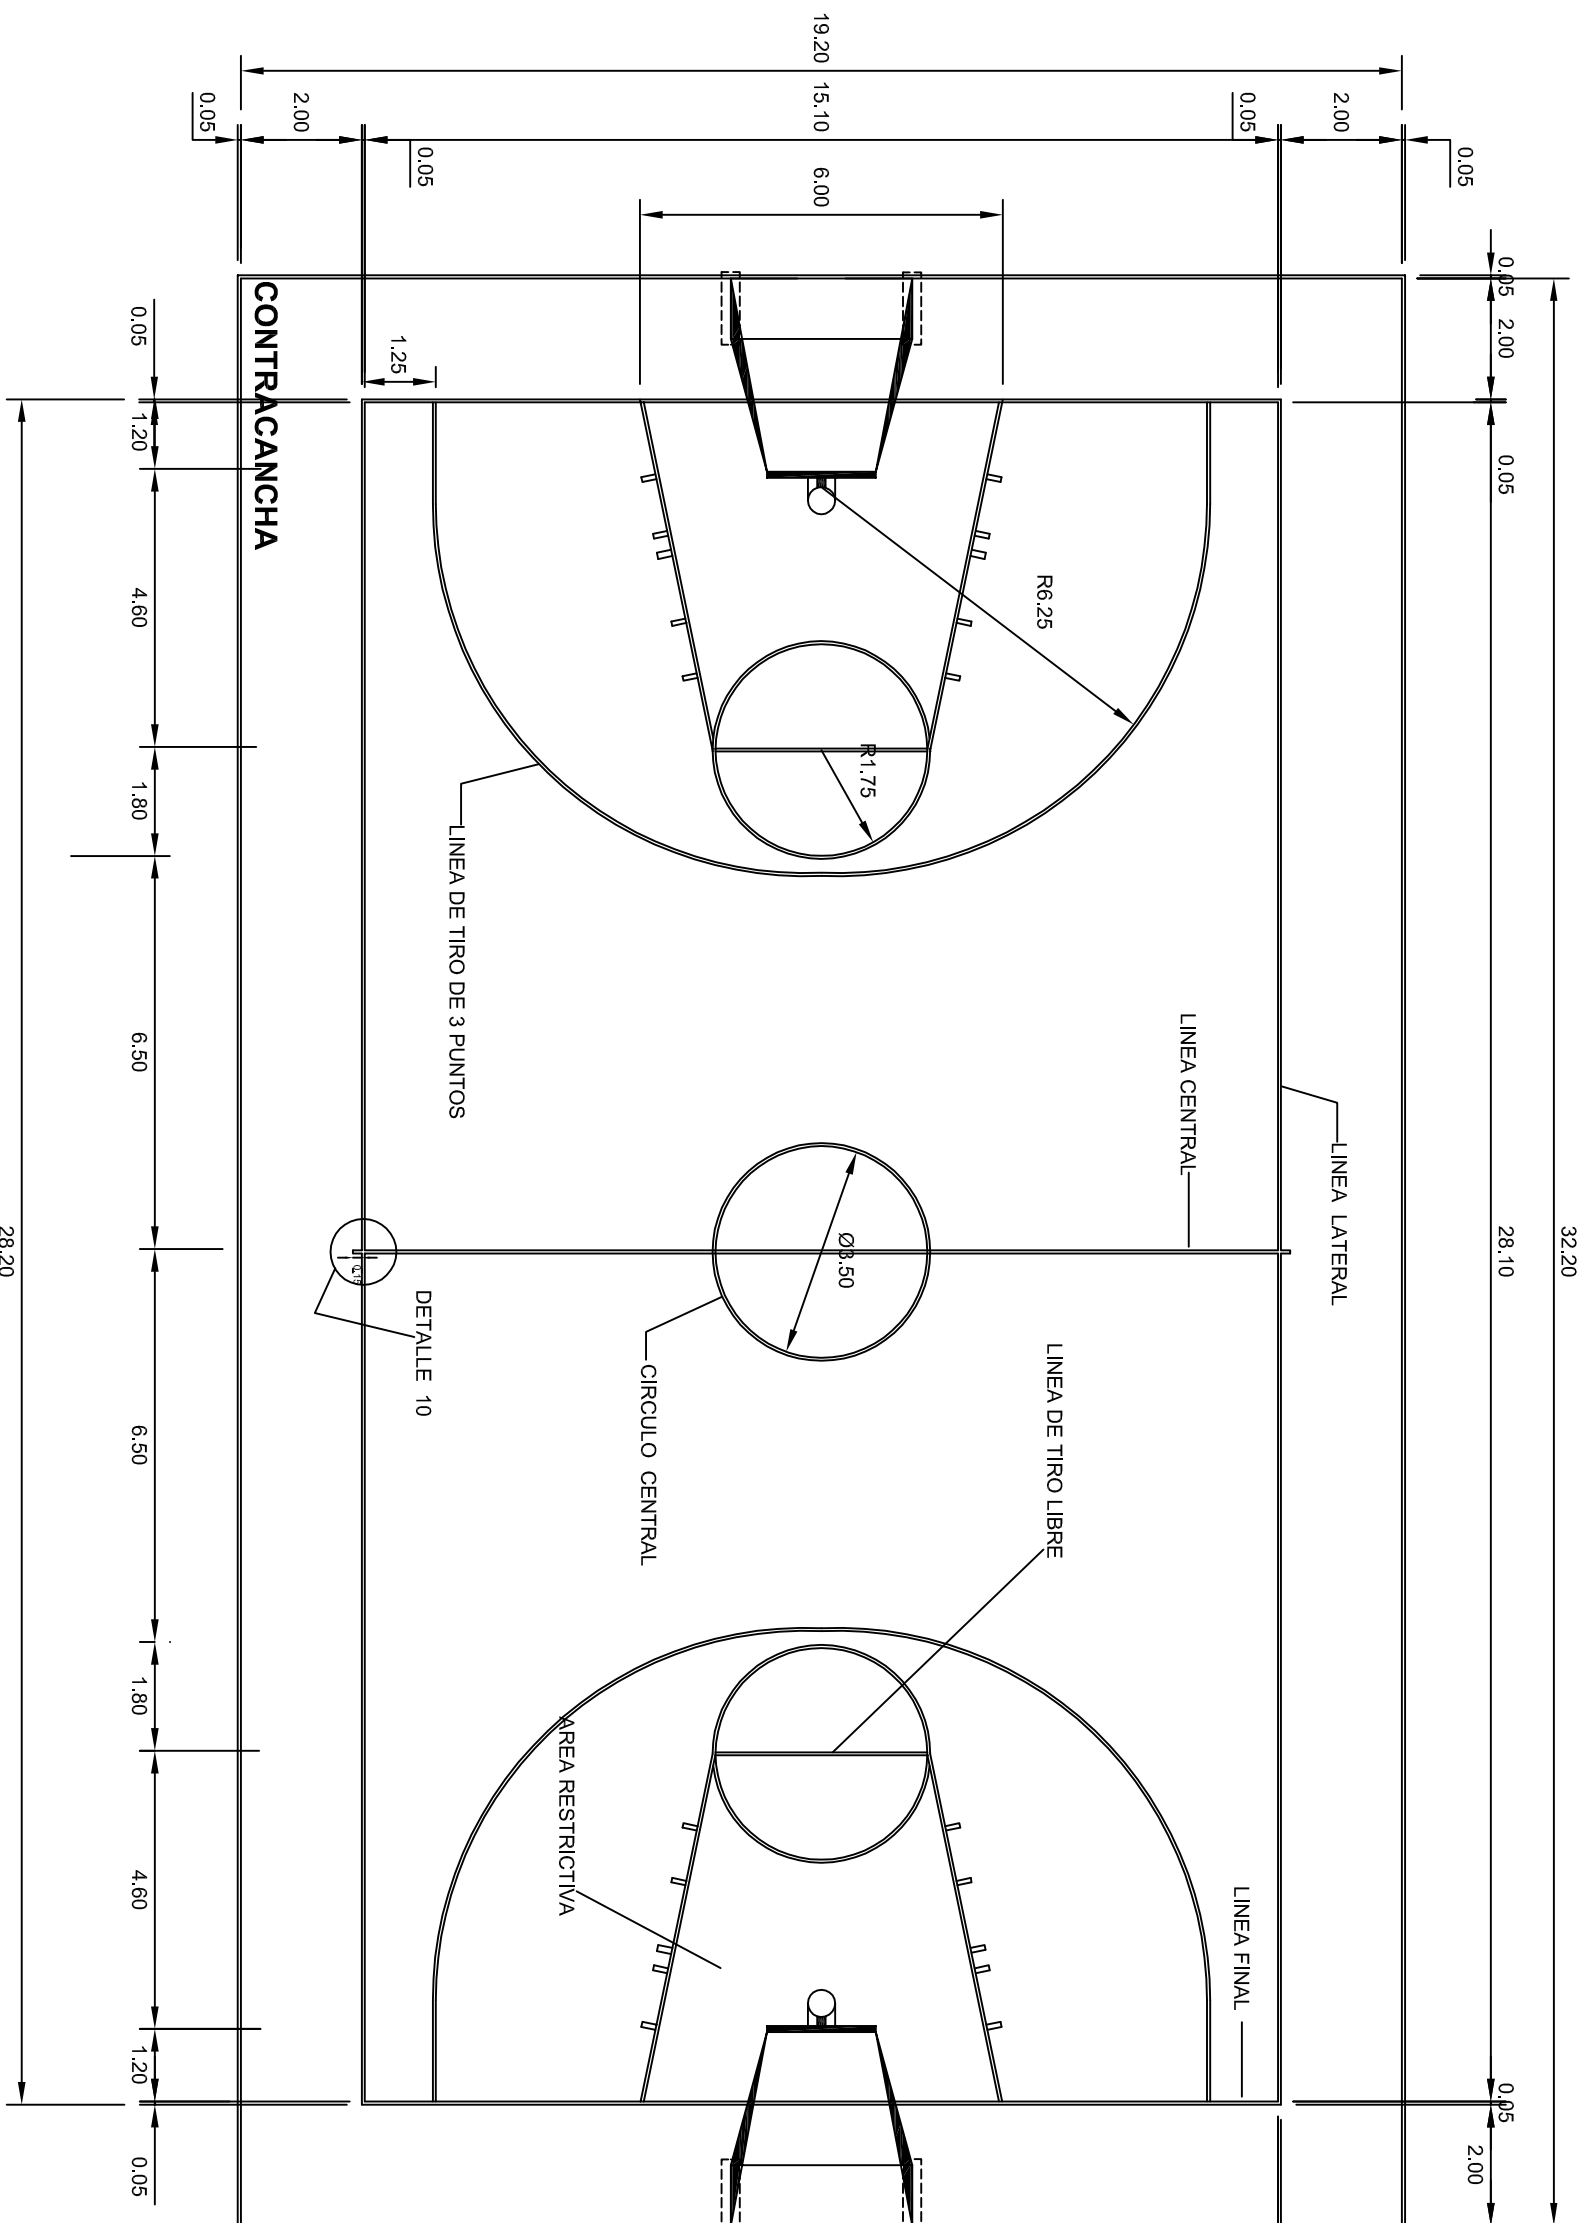

 2022-2028	
INSTITUTO OAXAQUEÑO CONSTRUCTOR DE INFRAESTRUCTURA EDUCATIVA	
DIRECTOR GENERAL: LIC. EMMANUEL ALEJANDRO LOPEZ JARQUIN.	
PLANON: OE - 017-1	
DPLA.40.58	
DIRECTOR: ARQ. MA. ERIQUELA ESTRUCTURA	
FECHA: JULIO - 2025	
ESCALA: ACO:1	
INDICADA: CM.	
PROYECTO: CANCHA DE USOS MULTIPLES	
TIPO DE PLANO: CANCHA DE BASQUETEBOL	

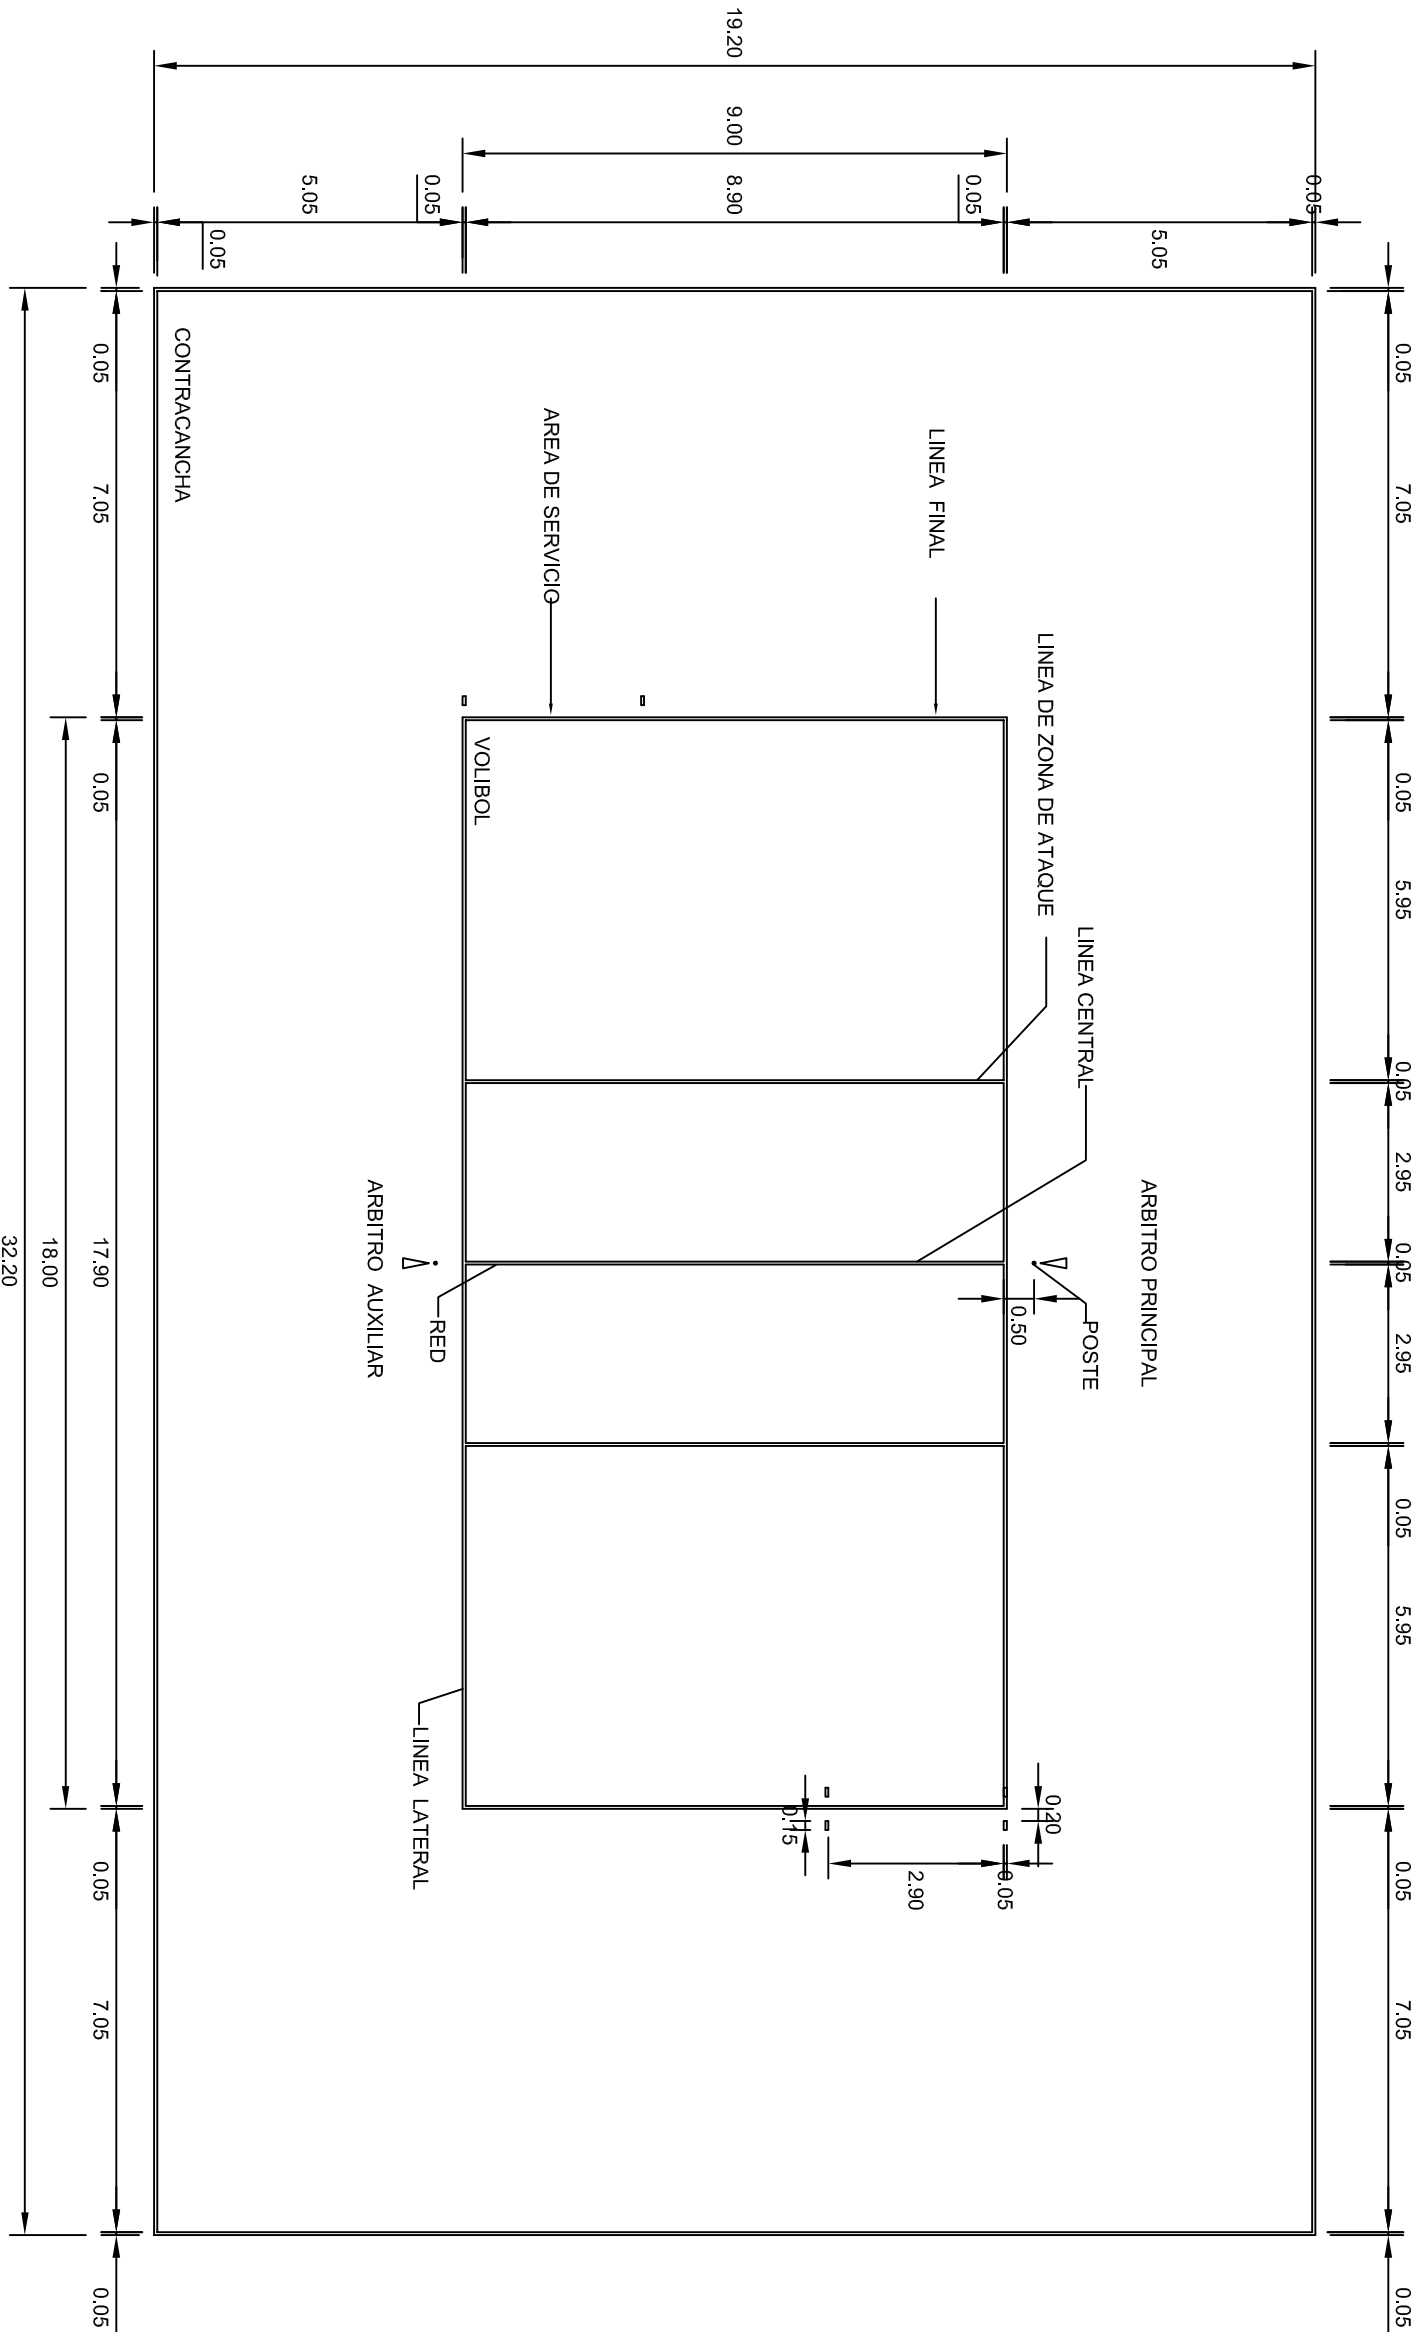

VOLIBOL

esc. 1 - 125


INSTITUTO OAXAQUEÑO
CONSTRUCTOR DE INFRAESTRUCTURA
EDUCATIVA

2022-2028


DIRECTOR GENERAL: LIC. EMMANUEL ALEJANDRO LOPEZ JARAQUIN.

NIVEL :	TELESECUNDARIA.
LOCALIDAD:	EJIDO EL RINCON.
MUNICIPIO:	SAN VICENTE LACHIXIO.
DISTRITO:	SOLA DE VEGA.
REGION:	SIERRA SUR.
PROYECTO:	CANCHIA DE USOS MULTIPLES
TIPO DE PLANO:	CANCHIA DE VOLIBOL


PLANO N°:	OE - 017.2
ESCALA:	DPLA.40.58
DIBUJO:	ARO. MAE.BIELMA
ESTRUCTURA	
FECHA:	JULIO - 2025
ACOT:	
INDICADA:	CML.

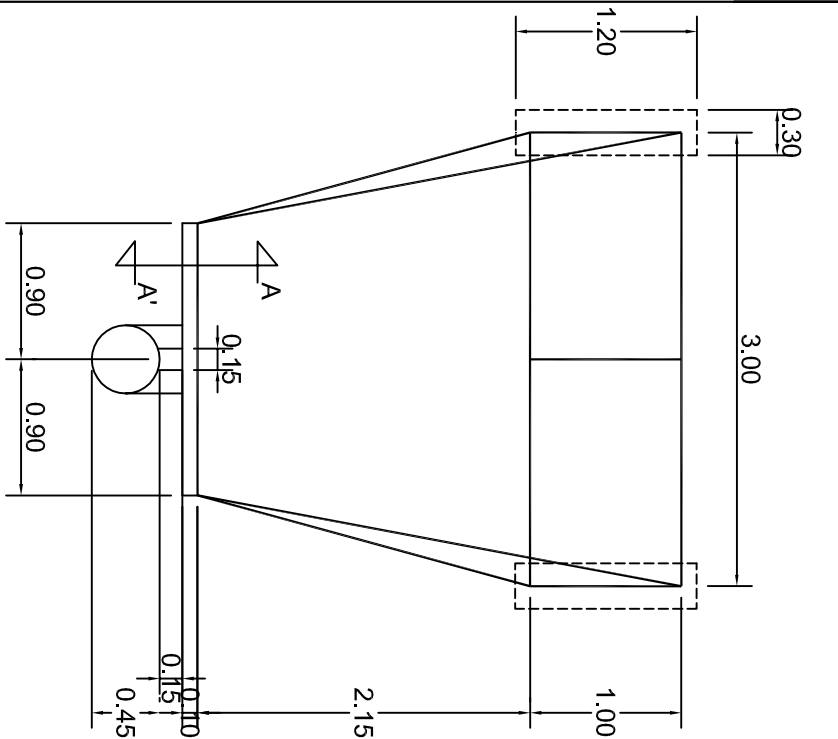


PLANTA
ESC. 1 . 50

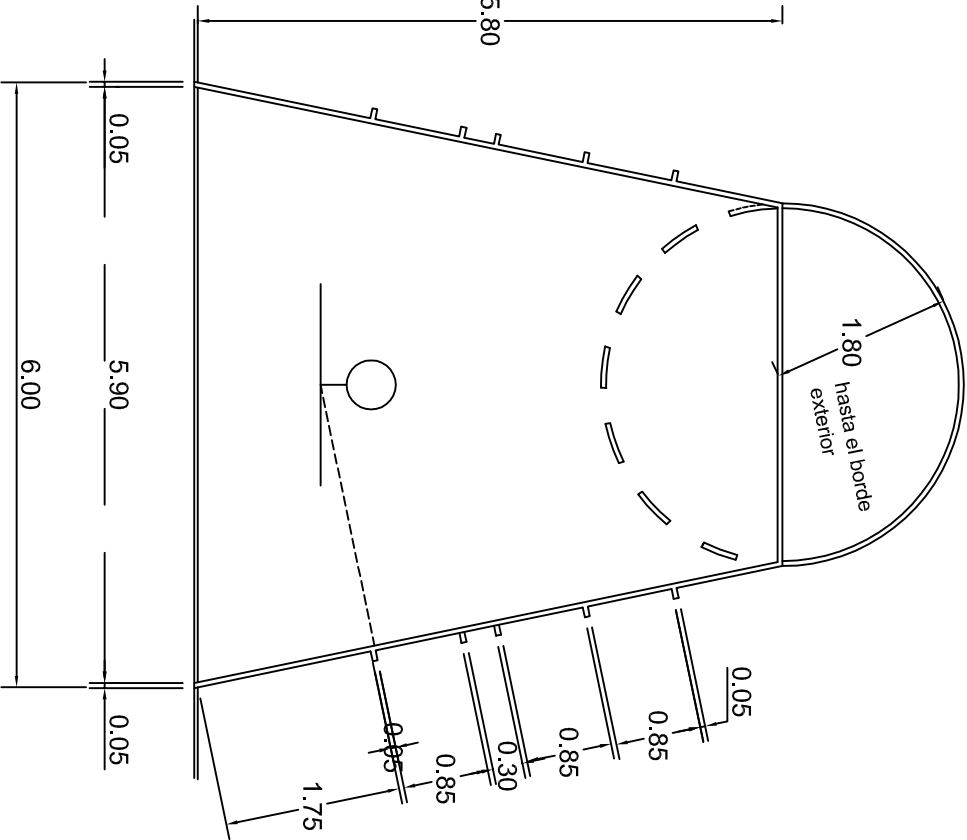


DETALLE AREA RESTRICTIVA
ESC. 1 . 75

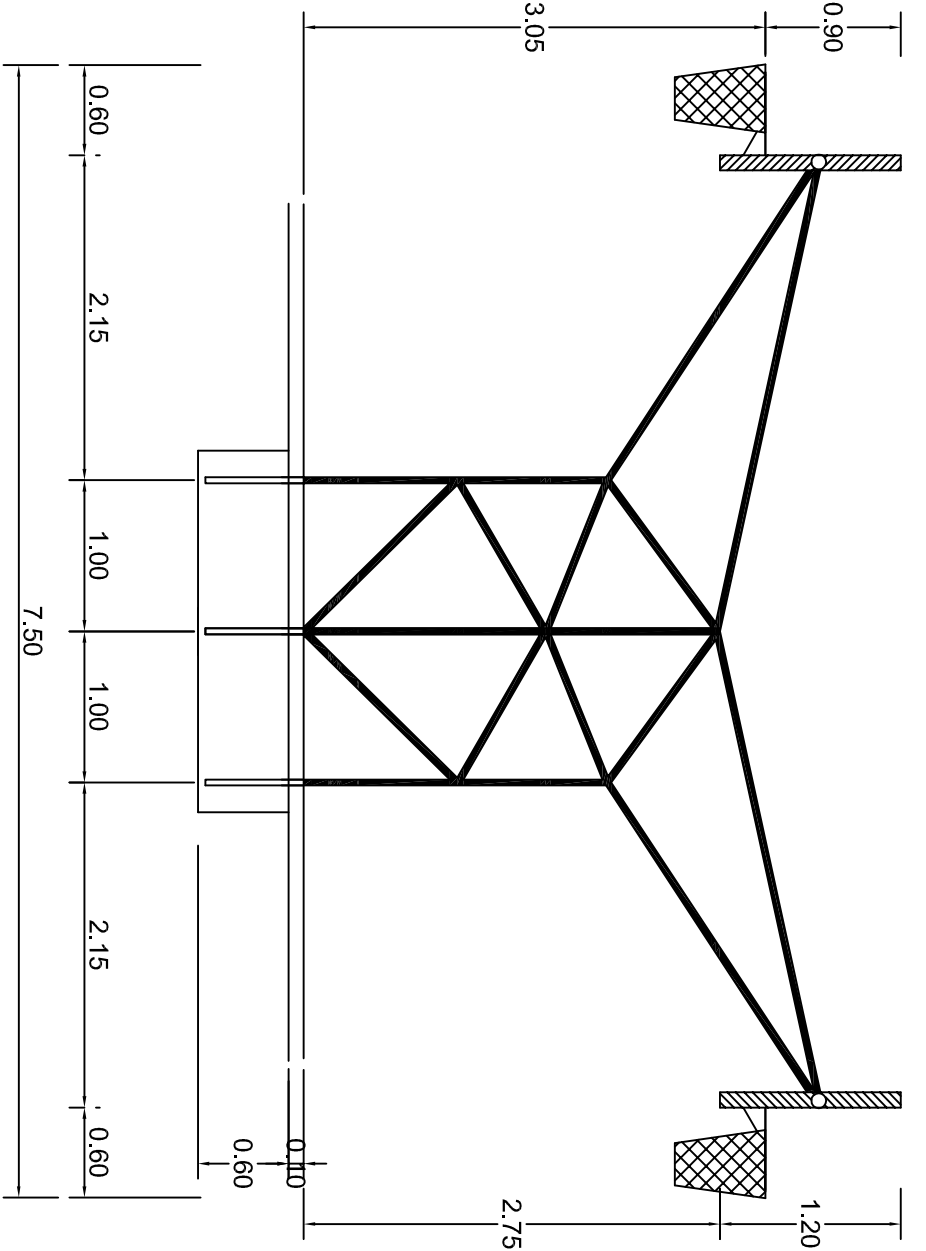


OPCION PORTERIA TABLERO DOBLE
ESC. 1 . 50

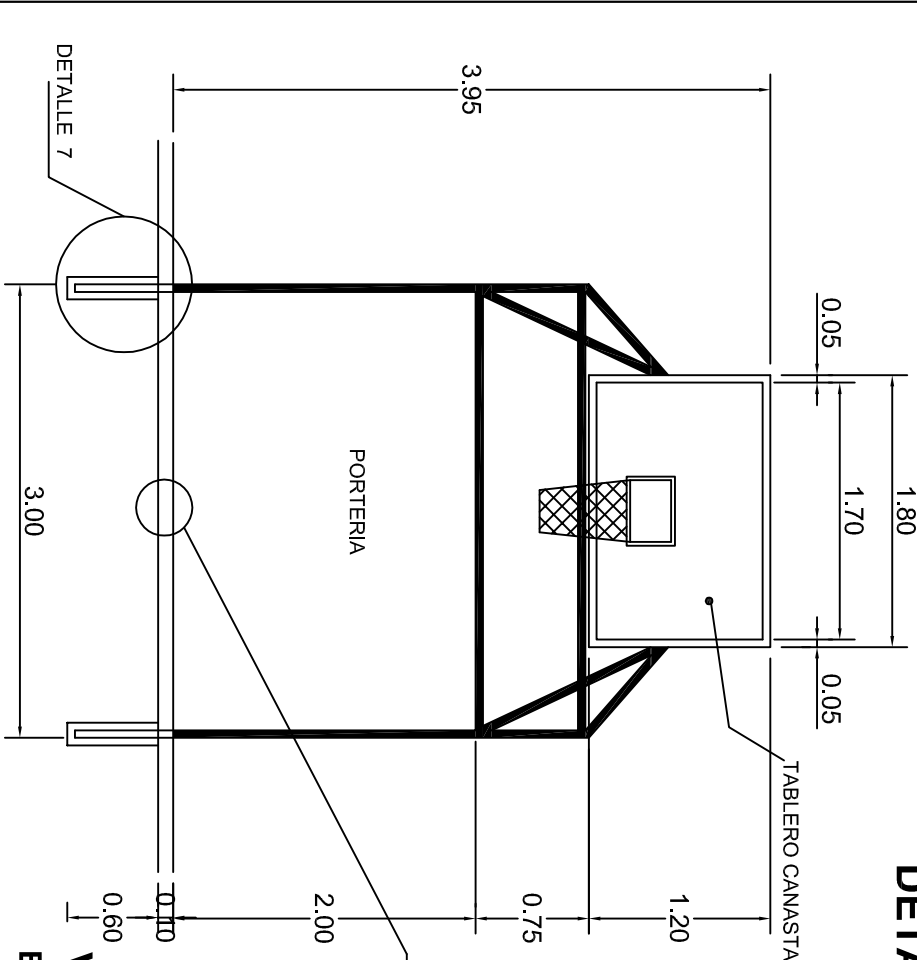

VISTA FRONTAL
ESC. 1 . 50

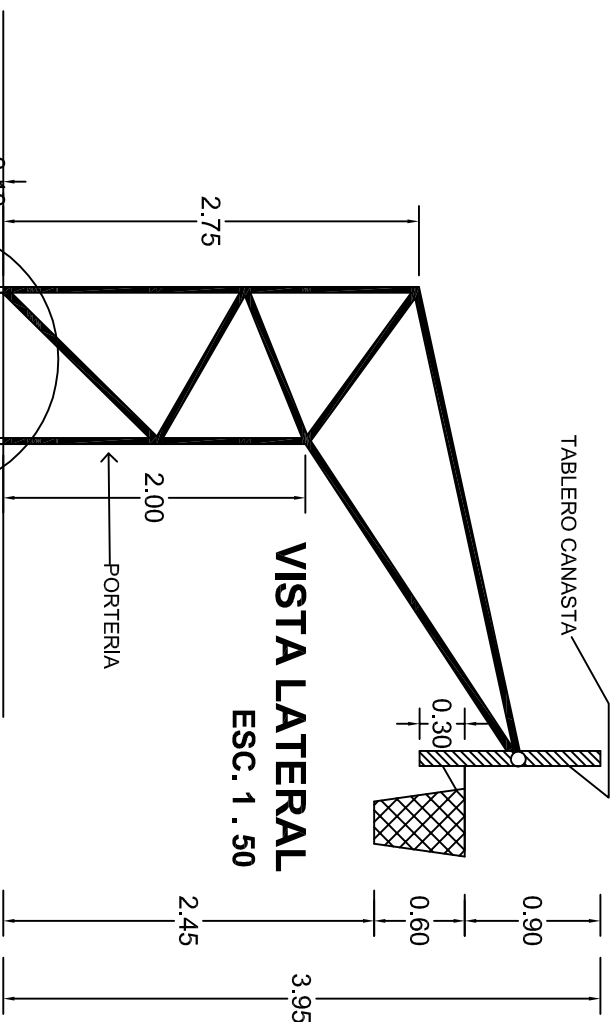

DETALLE DE LINEAS
ESC. 1 . 20



INSTITUTO OAXAQUEÑO
CONSTRUCTOR DE INFRAESTRUCTURA
EDUCATIVA

2022-2028

DIRECTOR GENERAL: LIC. EMMANUEL ALEJANDRO LOPEZ JARAQUIN.

NIVEL : TELESECUNDARIA.

LOCALIDAD: EJIDO EL RINCON.

MUNICIPIO: SAN VICENTE LACHIXIO.

DISTRITO: SOLA DE VEGA.

REGION: SIERRA SUR.

PROYECTO: CANCHA DE USOS MULTIPLES

TIPO DE PLANO: DETALLES DE TABLERO

PLANO N°: OE - 017-3




DPLA.40.58

DIBUJO: ARO. MAE.BIELMA

ESTRUCTURA







FECHA: JULIO - 2025

ESCALA: ACOT: INDICADA CM.

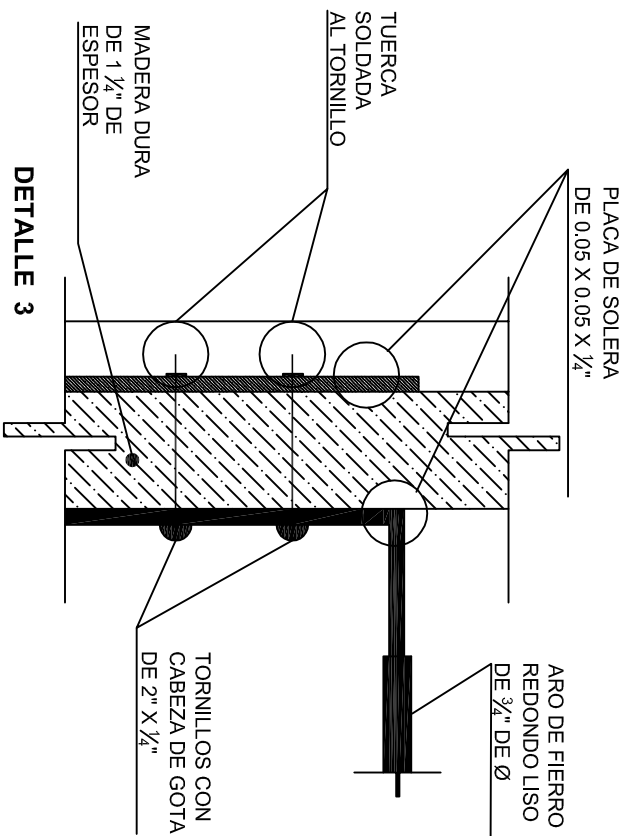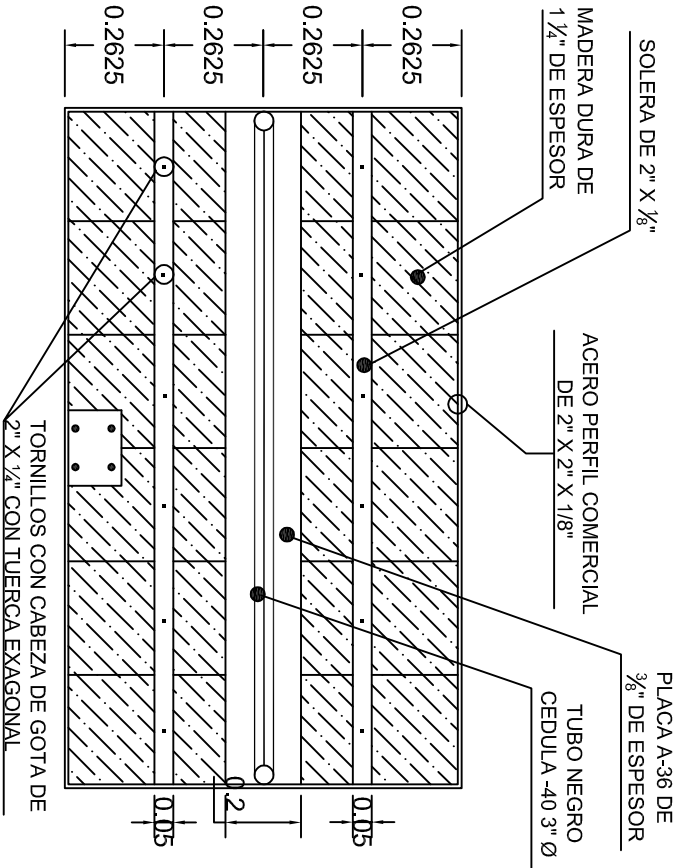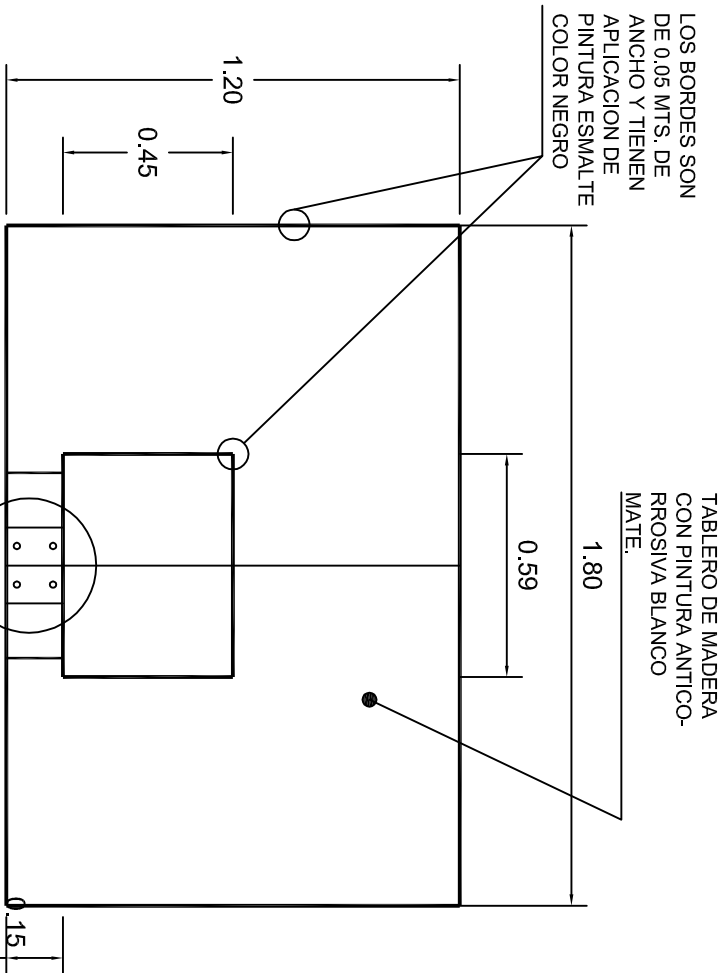

DETALLE 5

ALZADO FRONTAL

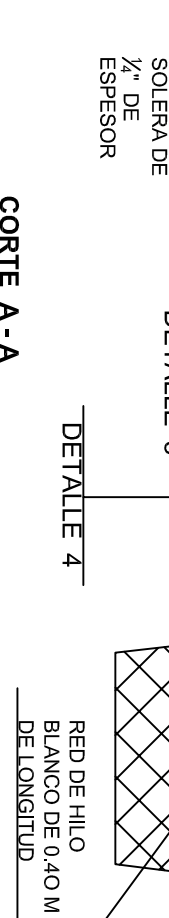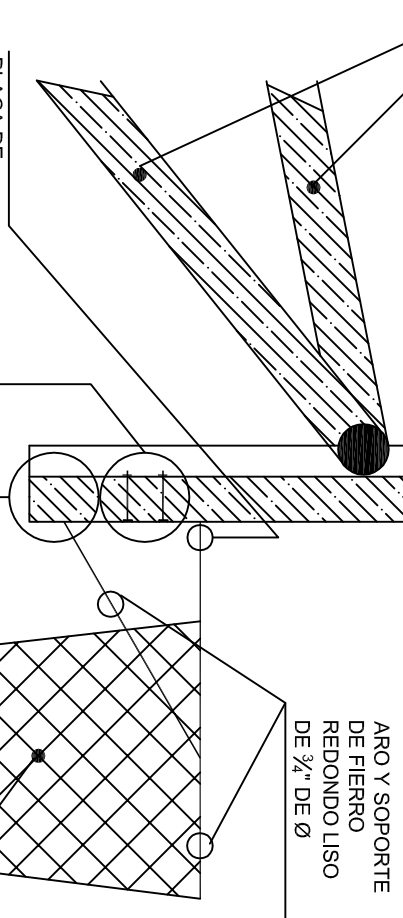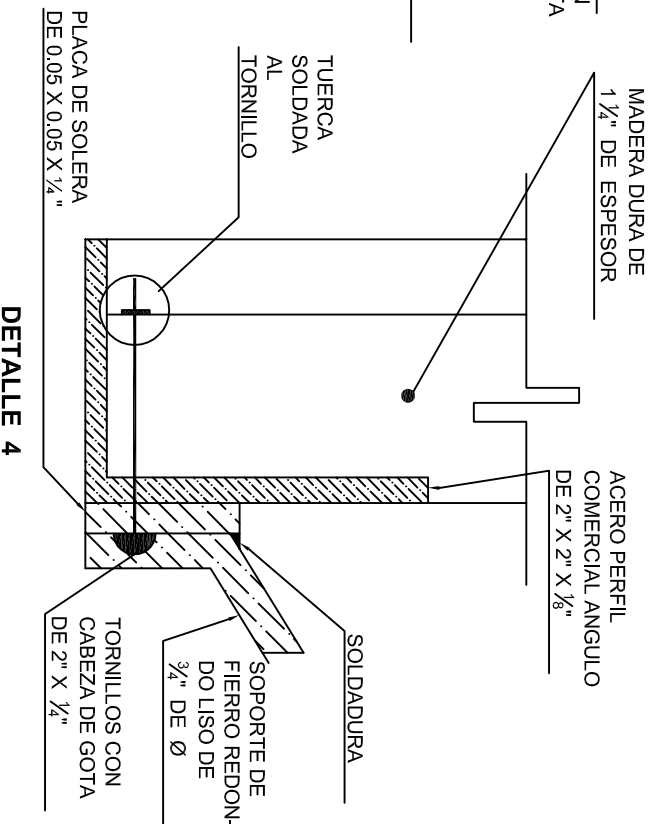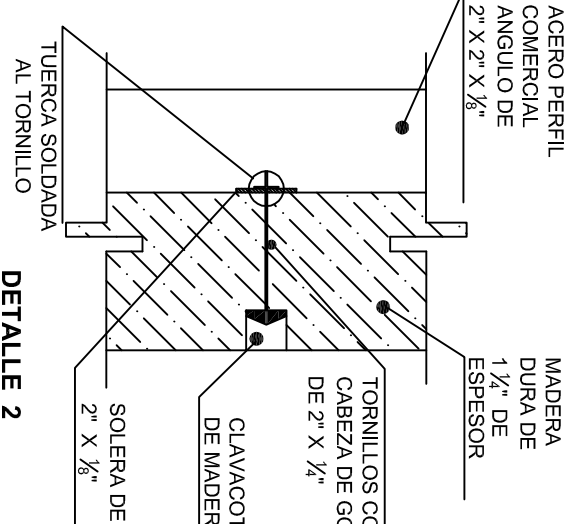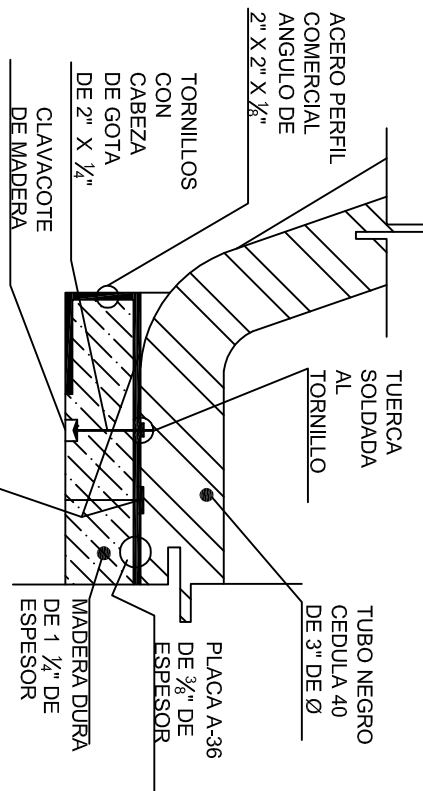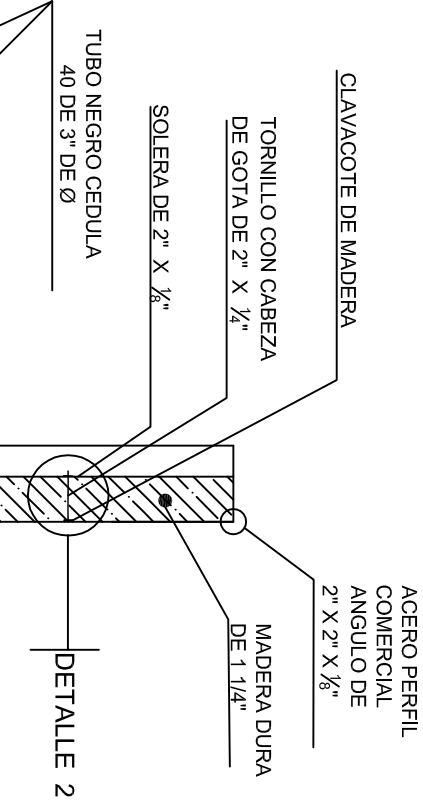

CORTE A-A

PLANTA

INSTITUTO OAXAQUEÑO
CONSTRUCTOR DE INFRAESTRUCTURA
EDUCATIVA


2022-2028

DIRECTOR GENERAL: LIC. EMMANUEL ALEJANDRO LOPEZ JARAQUIN.

NIVEL :	TELESECUNDARIA.
LOCALIDAD:	EJIDO EL RINCON.
MUNICIPIO:	SAN VICENTE LACHIXIO.
DISTRITO:	SOLA DE VEGA.
REGION:	SIERRA SUR.
PROYECTO:	CANCHAL DE USOS MULTIPLES
TIPO DE PLANO:	DETALLES DE TABLERO
FECHA:	JULIO - 2025
ESCALA:	1:500
INDICADA:	C.M.




DETALLE 5

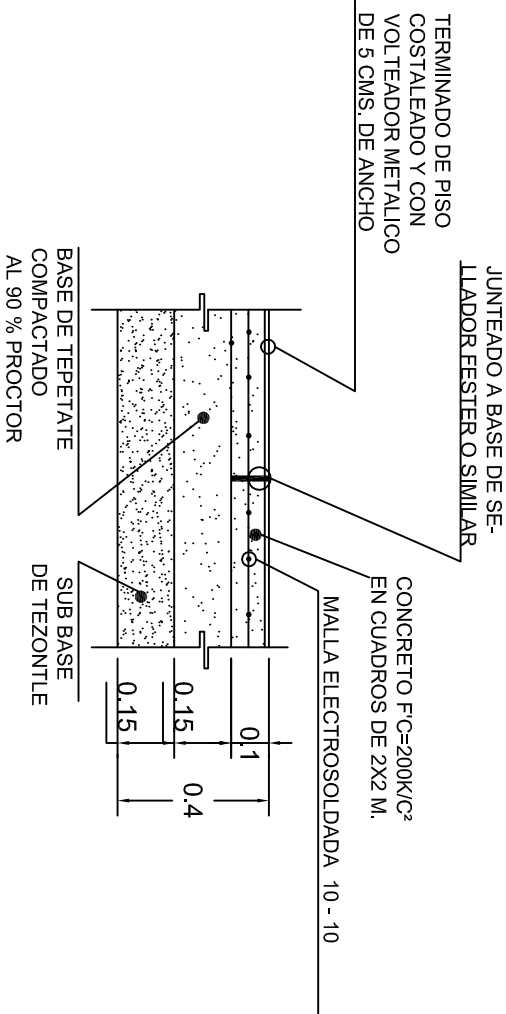

DETALLE 6




LINEAS DE CANCHA
DETALLE 10

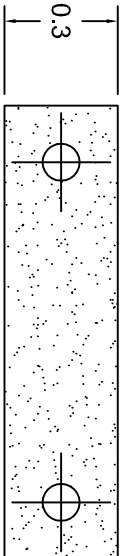

PLANTA

DETALLE 8

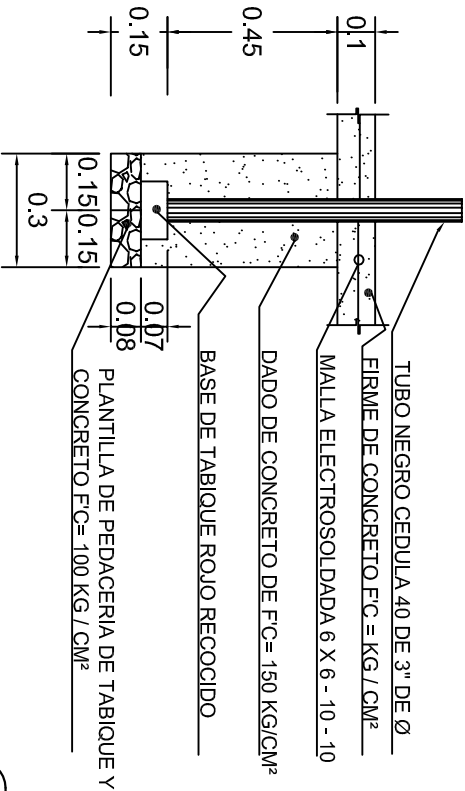

ALZADO

DETALLE 7



2022-2028

INSTITUTO OAXAQUEÑO
CONSTRUCTOR DE INFRAESTRUCTURA
EDUCATIVA







DIRECTOR GENERAL: LIC. EMMANUEL ALEJANDRO LOPEZ JARAQUIN.

NIVEL : TELESECUNDARIA.
LOCALIDAD: EJIDO EL RINCON.
MUNICIPIO: SAN VICENTE LACHIXIO.
DISTRITO: SOLA DE VEGA.
REGION: SIERRA SUR.

PROYECTO: CANCHA DE USOS MULTIPLE

Tipo de PLANO: DETALLES DE TABLERO

PLANO N°: OE - 017-5
DPLA.40.58
DIBUJO: ARO, MAE,BIELMA
ESTRUCTURA
FECHA: JULIO - 2025
ESCALA: ACOT:
INDICADA CM.

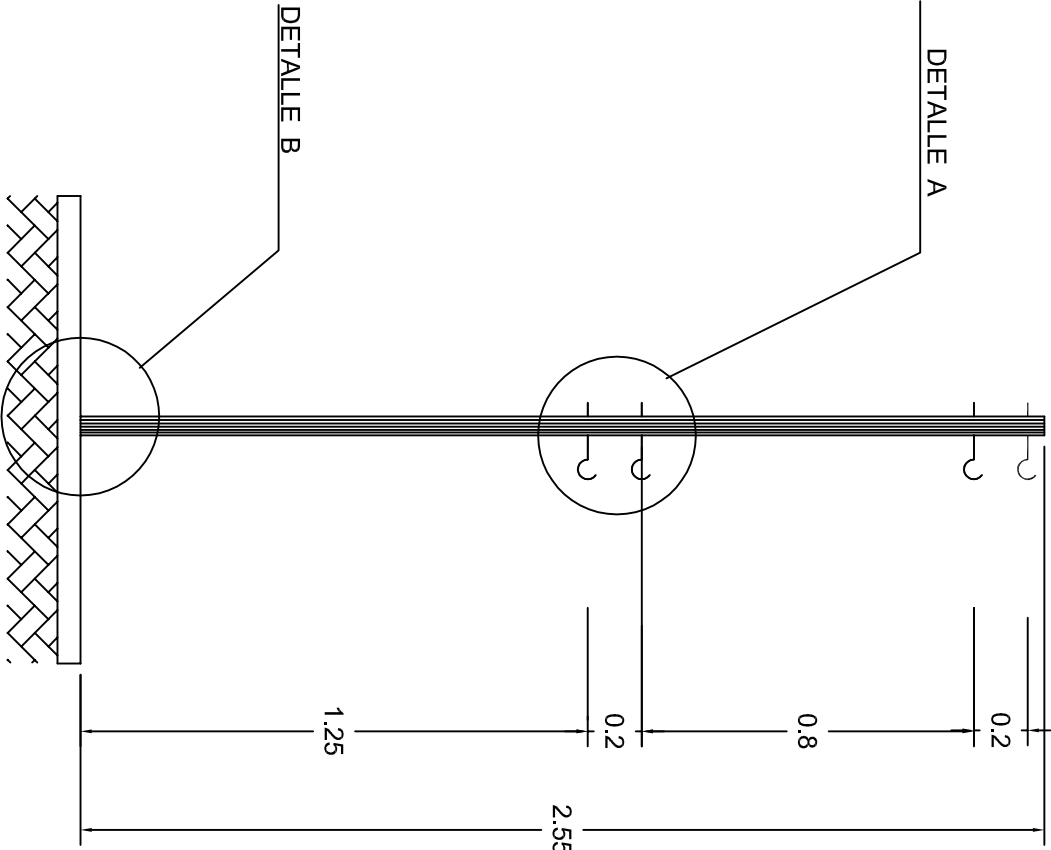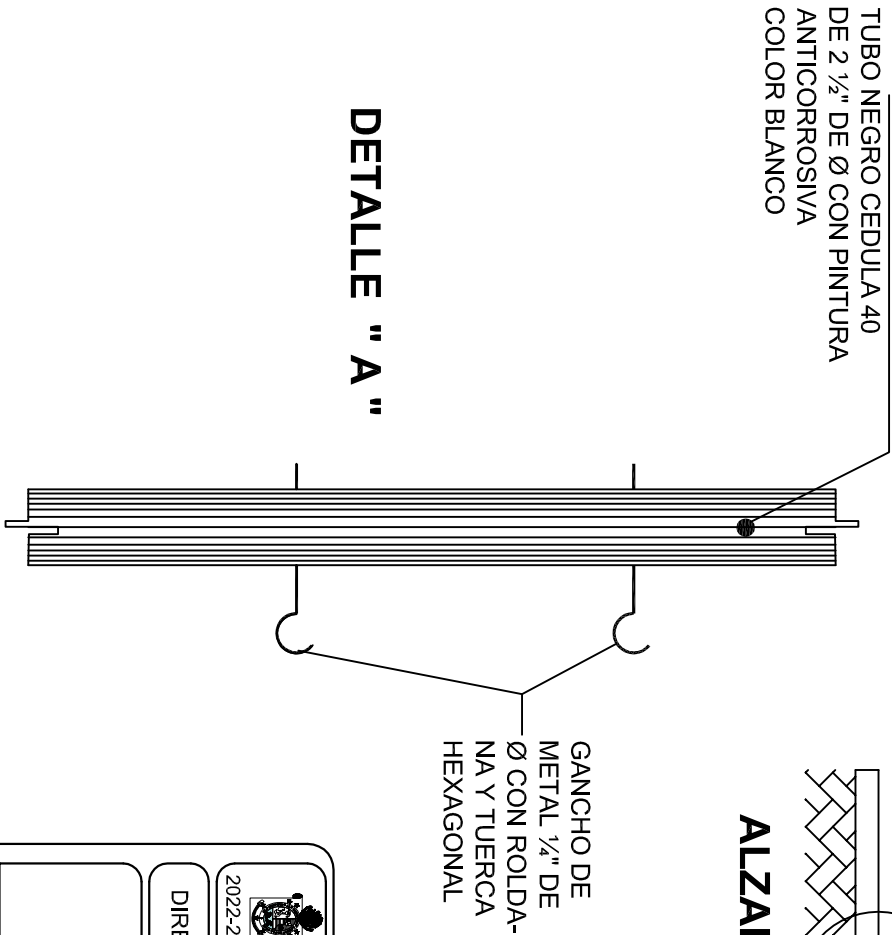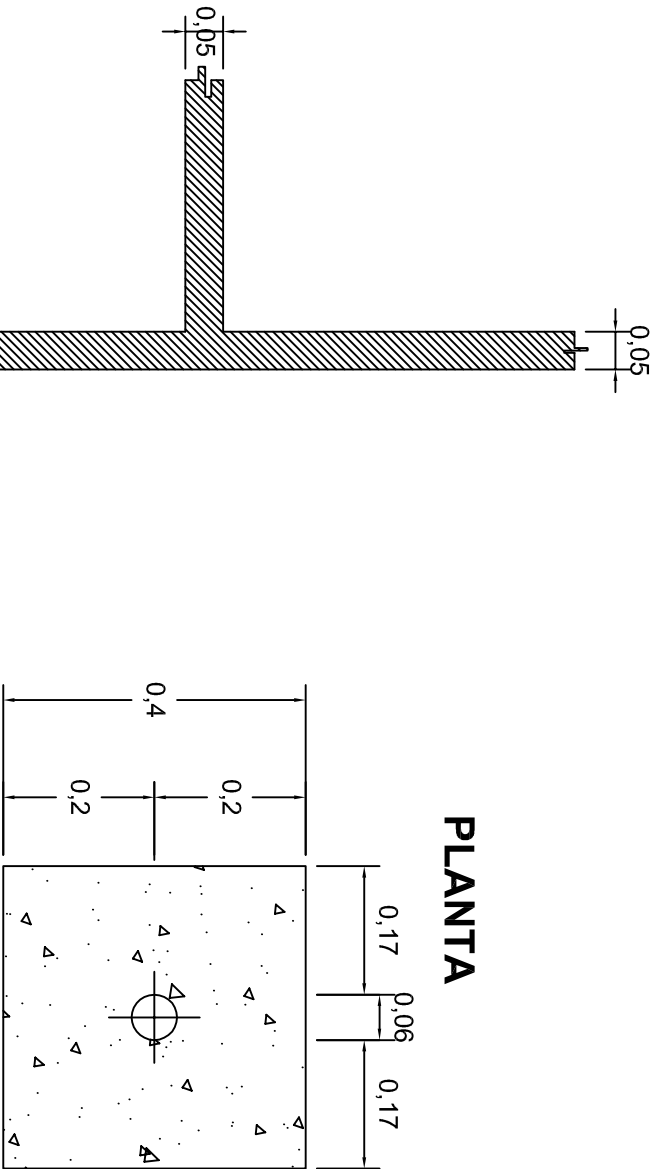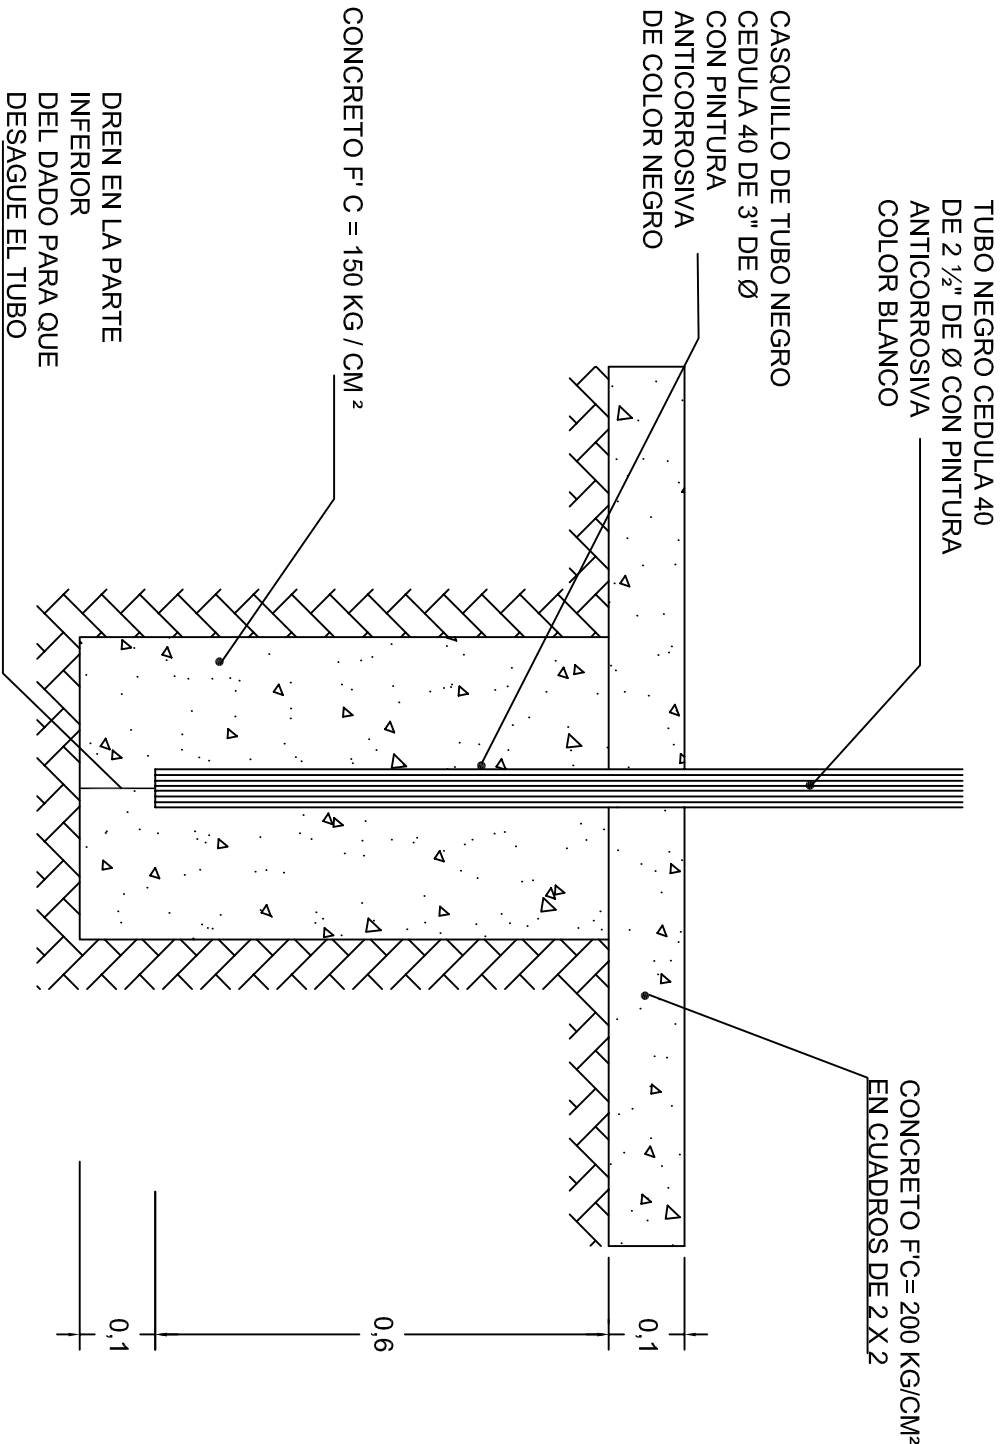

INSTITUTO OAXAQUEÑO
CONSTRUCTOR DE INFRAESTRUCTURA
EDUCATIVA

2022-2028

DIRECTOR GENERAL: LIC. EMMANUEL ALEJANDRO LOPEZ JARAQUIN.

NIVEL :	TELESECUNDARIA.
LOCALIDAD:	EJIDO EL RINCON.
MUNICIPIO:	SAN VICENTE LACHIXIO.
DISTRITO:	SOLA DE VEGA.
REGION:	SIERRA SUR.

PROYECTO:	CANCHA DE USOS MULTIPLES	Tipo de PLANO:	DETALLES DE POSTE
-----------	--------------------------	----------------	-------------------

PLANO N°:	OE - 017-6
DPLA:	40.58
DIBUJO:	ARO. MAE.BIELMA
ESTRUCTURA	
FECHA:	JULIO - 2025
ESCALA:	ACOT:
INDICADA:	CM.

LINEAS DE CANCHA