

INSTITUTO OAXAQUEÑO

CONSTRUCTOR DE INFRAESTRUCTURA

EDUCATIVA

2022-2028

DIRECTOR GENERAL: LIC. EMMANUEL ALEJANDRO LOPEZ JARAQUIN.

NIVEL :
LOCALIDAD:
MUNICIPIO:
DISTRITO:
REGION:

ESC. PRIM. " FRANCISCO TOLEDO ",
COLONIA DEL SOL,
SANTIAGO SUCHILQUITONGO,
ETLA,
VALES CENTRALES.

PROYECTO:
CANCHA DE USOS MULTIPLES

TIPO DE PLANO:
PLANTA DE CONJUNTO

PLANO N°:
OE - 017

DPLA.40.58

DIBUJO:
ARO. MAE.BIELMA



ESTRUCTURA



FECIA:
JULIO - 2025


ESCALA:
ACOT:
INDICADA
CML.

PLANTA DE CONJUNTO

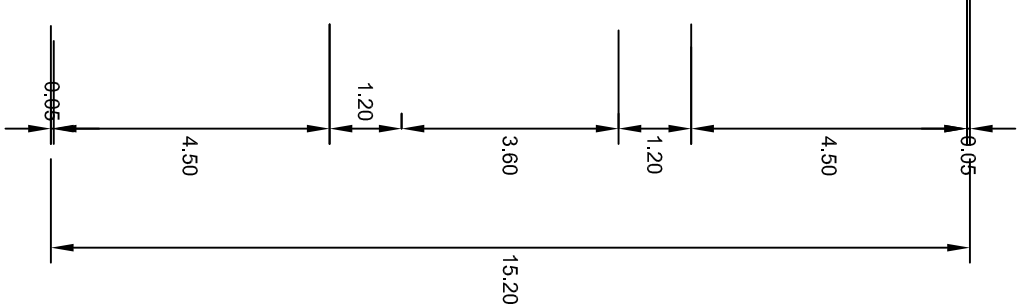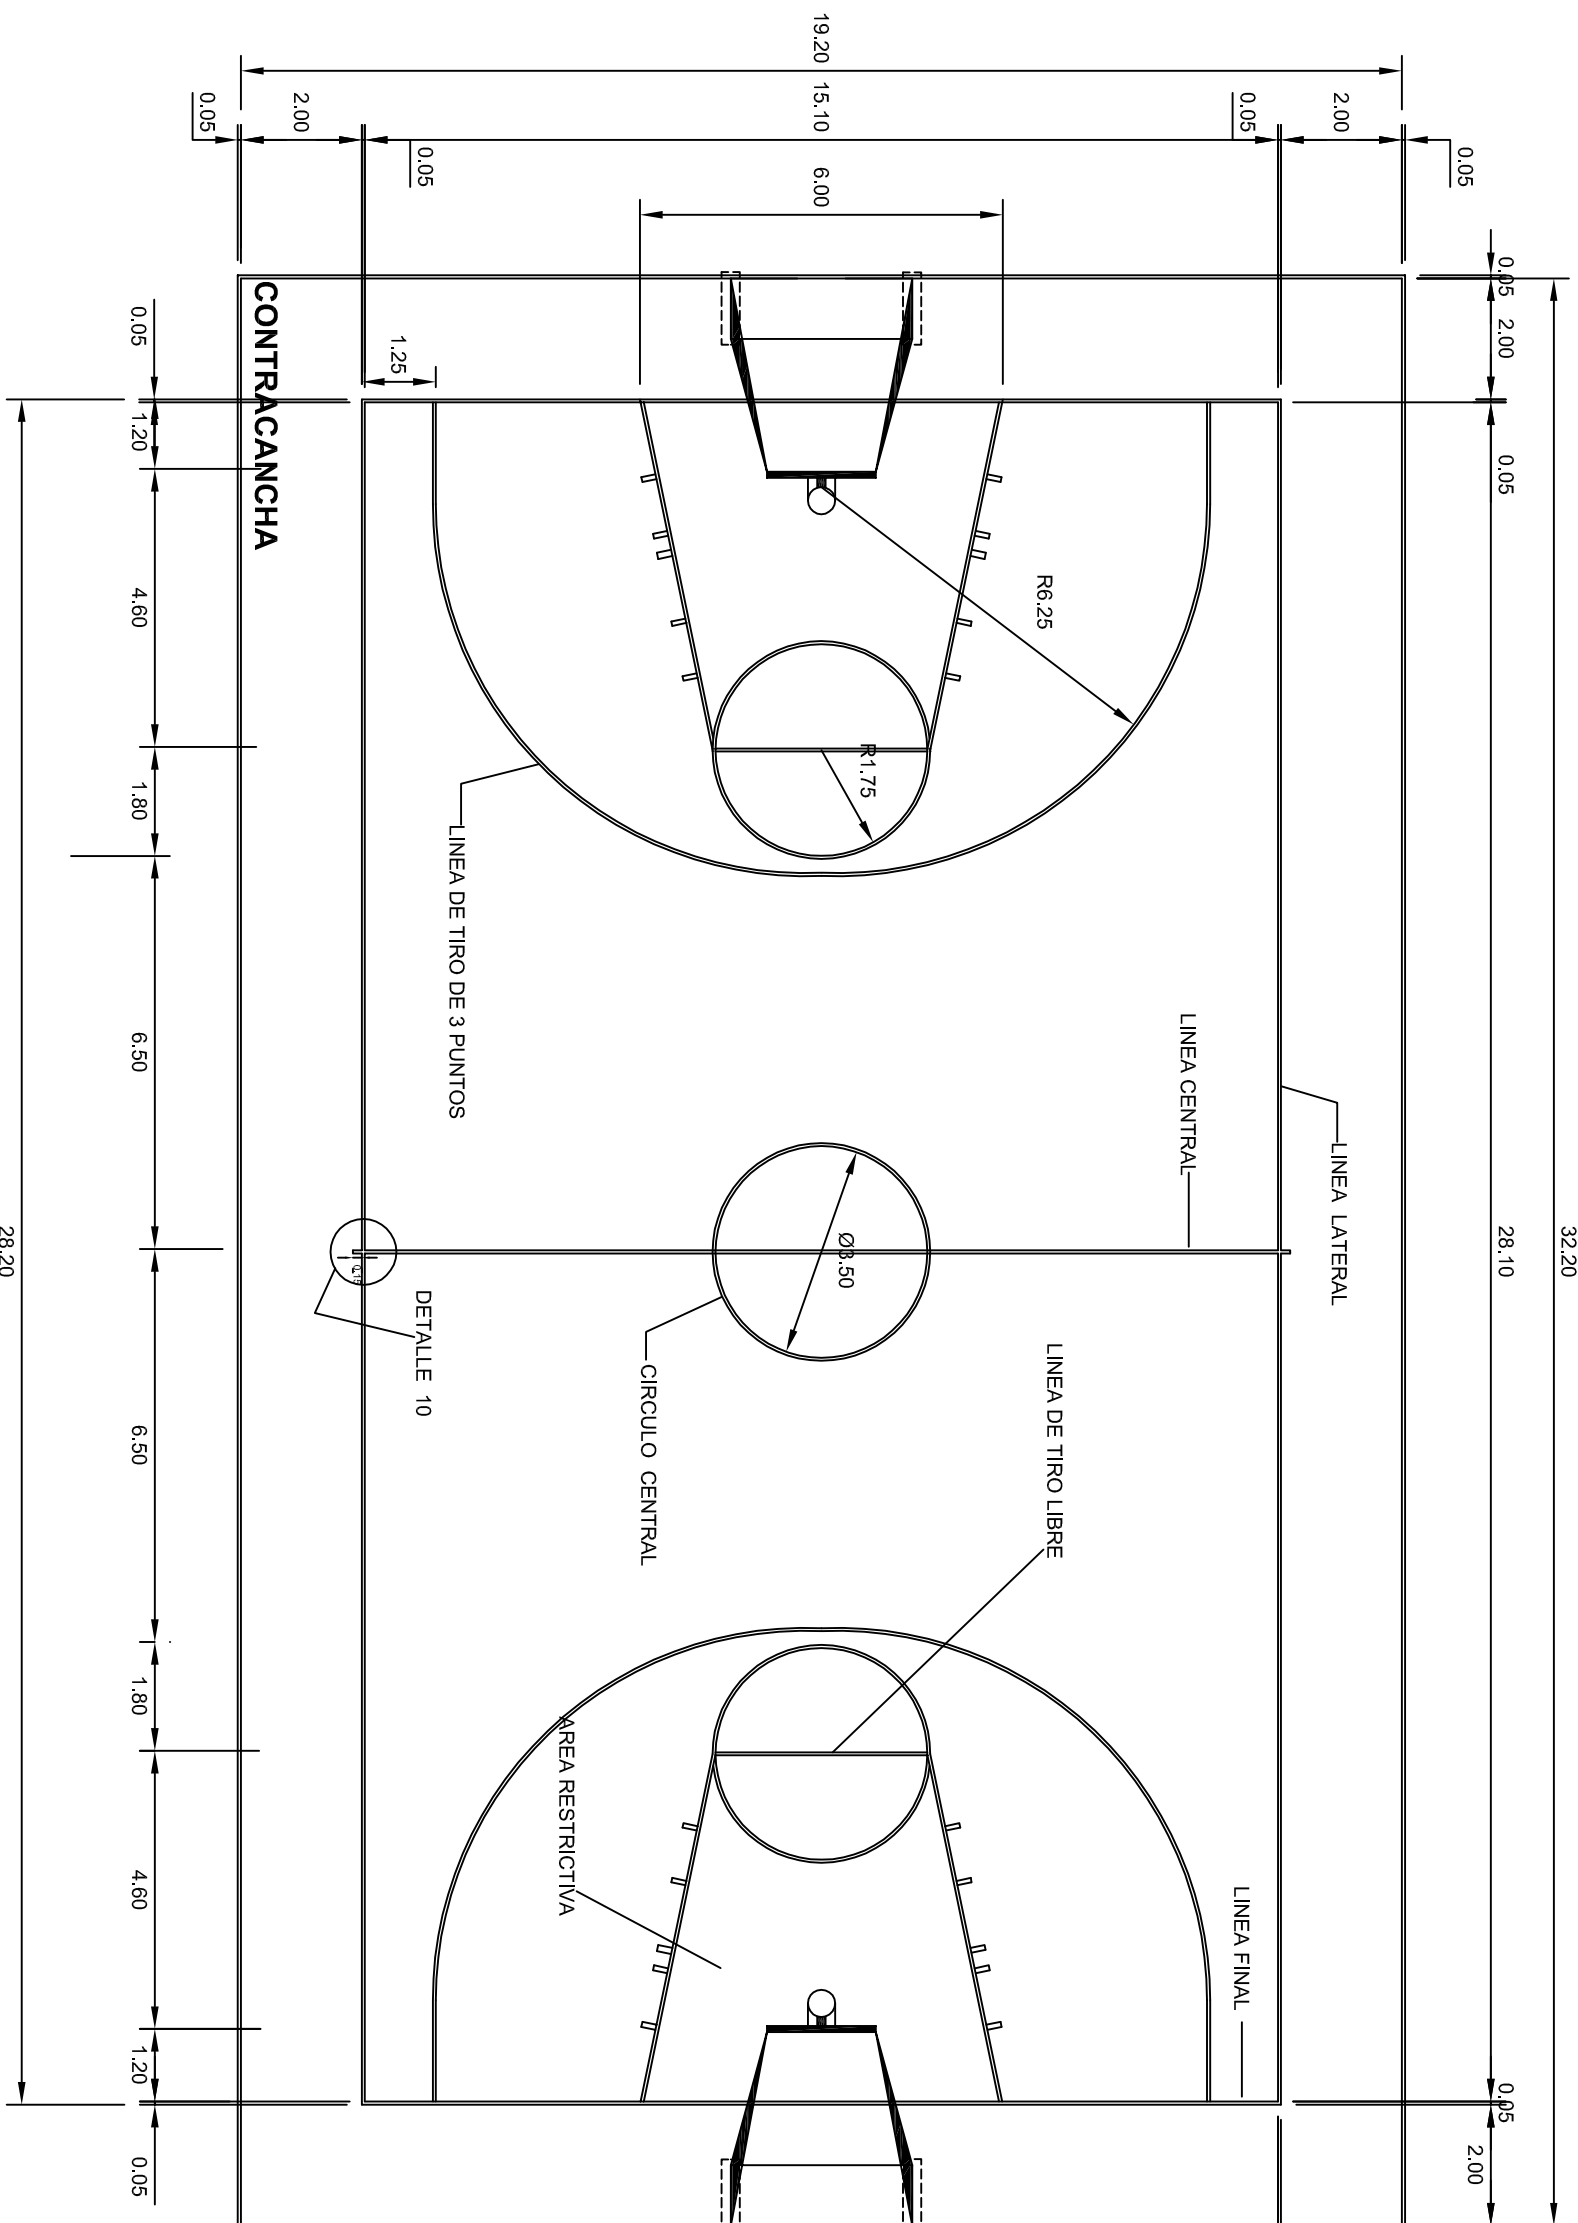esc. 1 - 125



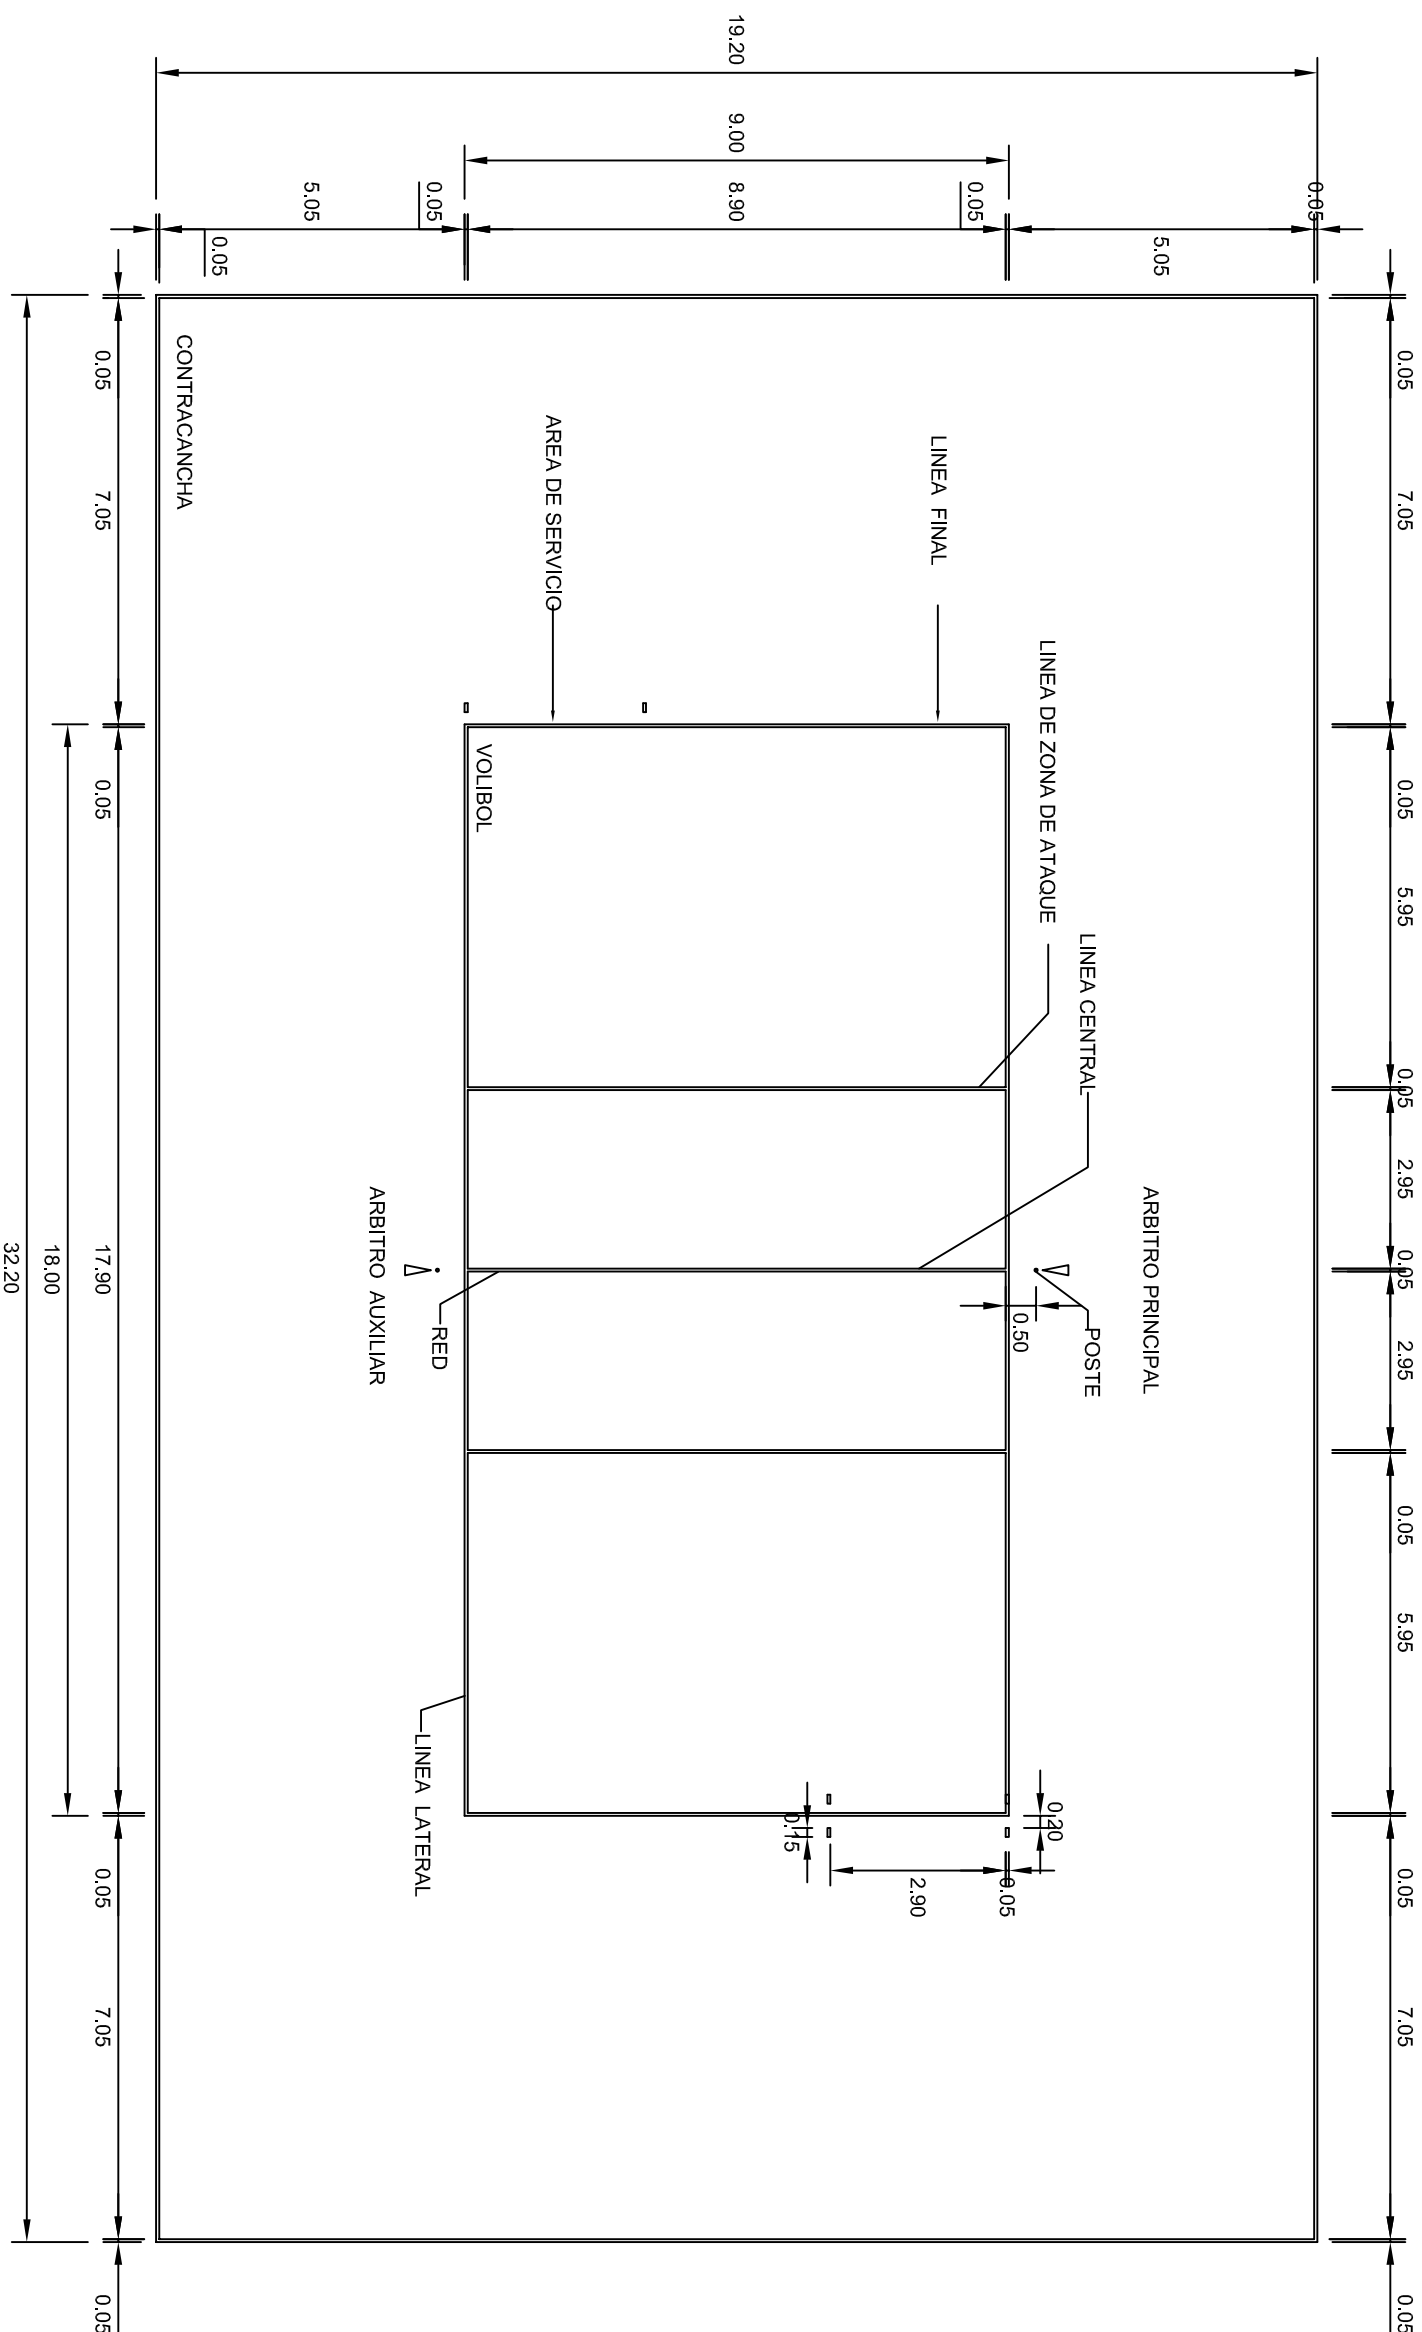


 <p>2022-2028</p> <p>INSTITUTO OAXAQUEÑO CONSTRUCTOR DE INFRAESTRUCTURA EDUCATIVA</p> 		<p>DIRECTOR GENERAL: LIC. EMMANUEL ALEJANDRO LOPEZ JARQUIN.</p>
<p>PLANON: OE - 017-1</p>		<p>PROYECTO: CANCHA DE USOS MULTIPLES</p>
<p>PLANON: DPLA.40.58</p>		<p>TIPO DE PLANO: CANCHA DE BASQUETEBOL</p>
<p>DIRECCIÓN: ARQ. MAE BIELMA ESTRUCTURA</p>		<p>NIVEL : ESC. PRIM. " FRANCISCO TOLEDO "</p>
<p>FECHA: JULIO - 2025</p>		<p>LOCALIDAD: SANTIAGO SUCHILAUTONGO.</p>
<p>ESCALA: ACOT.</p>		<p>MUNICIPIO: ETLA</p>
<p>INDICACIÓN: C.M.</p>		<p>DISTRITO: VALES CENTRALES.</p>
		<p>REGION: VALES CENTRALES.</p>




VOLIBOL

esc. 1 - 125


			
<p align="center">INSTITUTO OAXAQUEÑO CONSTRUCTOR DE INFRAESTRUCTURA EDUCATIVA</p>			
<p align="center">2022-2028</p>			
<p align="center">DIRECTOR GENERAL: LIC. EMMANUEL ALEJANDRO LOPEZ JARQUIN.</p>			
<p>NIVEL : LOCALIDAD: MUNICIPIO: DISTRITO: REGION:</p>		<p>ESC. PRIM. " FRANCISCO TOLEDO ", COLONIA DEL SOL, SANTIAGO SUCHILQUITONGO, ETLA VALES CENTRALES.</p>	
<p>PROYECTO: CANCHA DE USOS MULTIPLES</p>		<p>TIPO DE PLANO: CANCHA DE VOLIBOL</p>	
<p>PLANO N°: OE - 017-2</p>		<p>DPLA. 40.58 DIBUJO: ARQ. M.A. E. BELIAVA ESTRUCTURA FECHA: JULIO - 2025</p>	
<p>ESCALA: ACO: INDICADA CM.</p>			

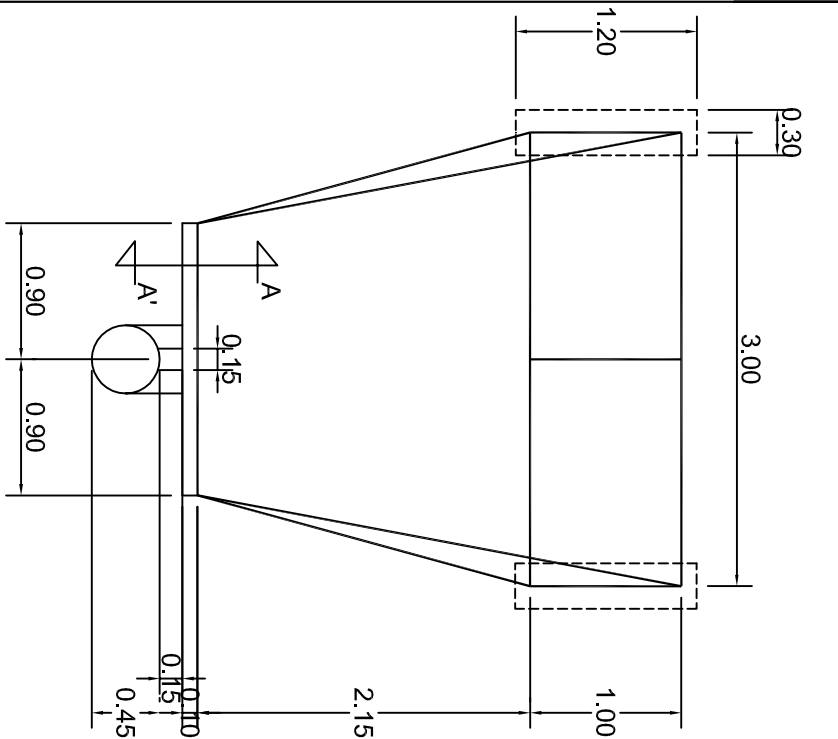


PLANTA
ESC. 1 . 50

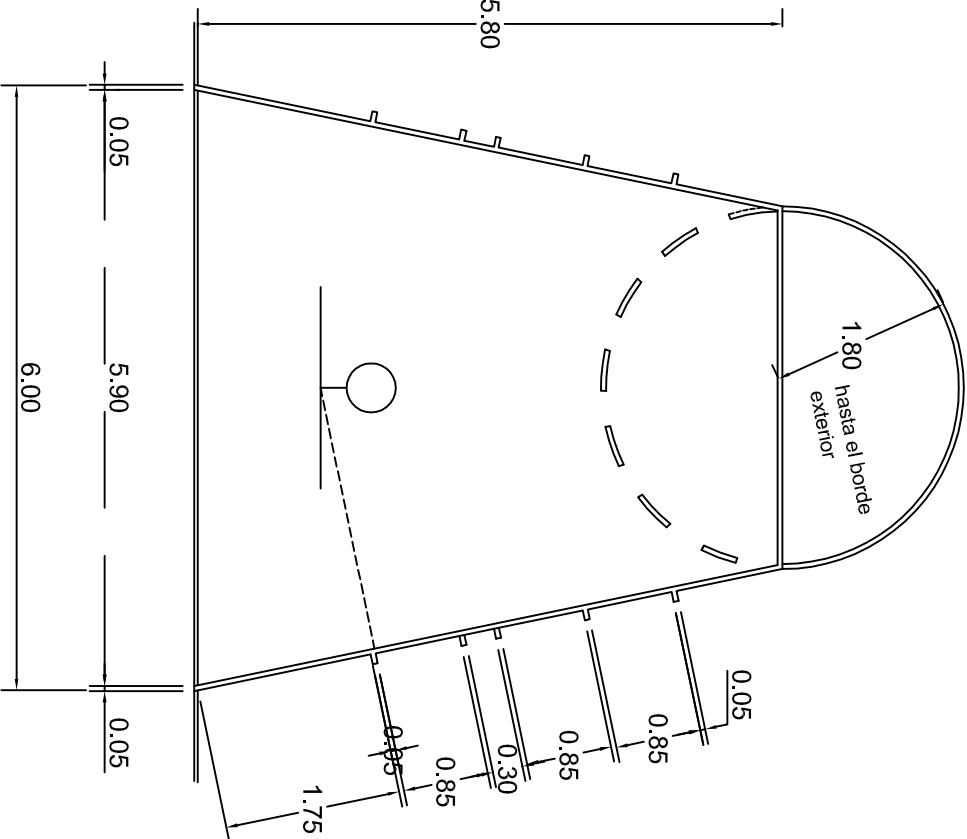

DETALLE AREA RESTRICTIVA
ESC. 1 . 75

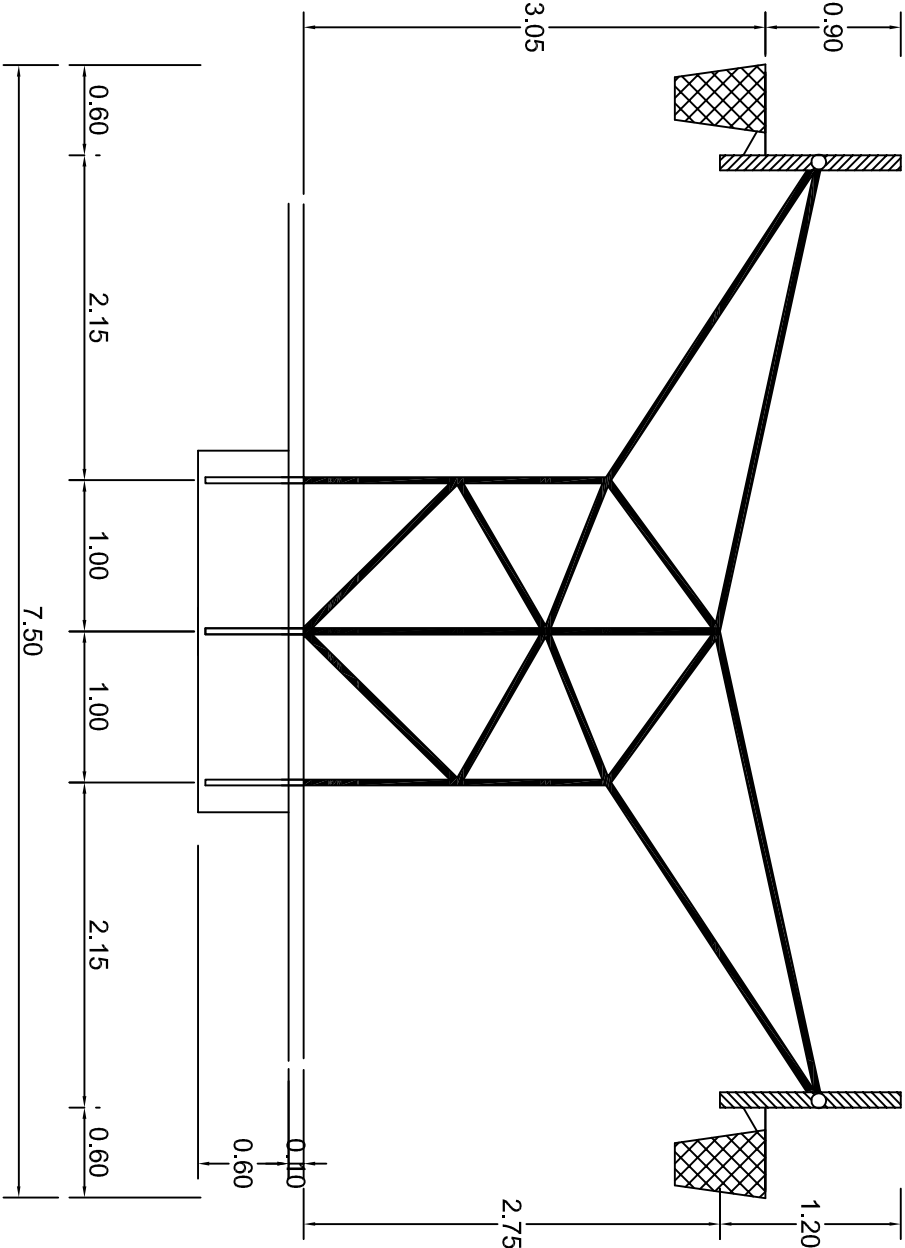


OPCION PORTERIA TABLERO DOBLE
ESC. 1 . 50

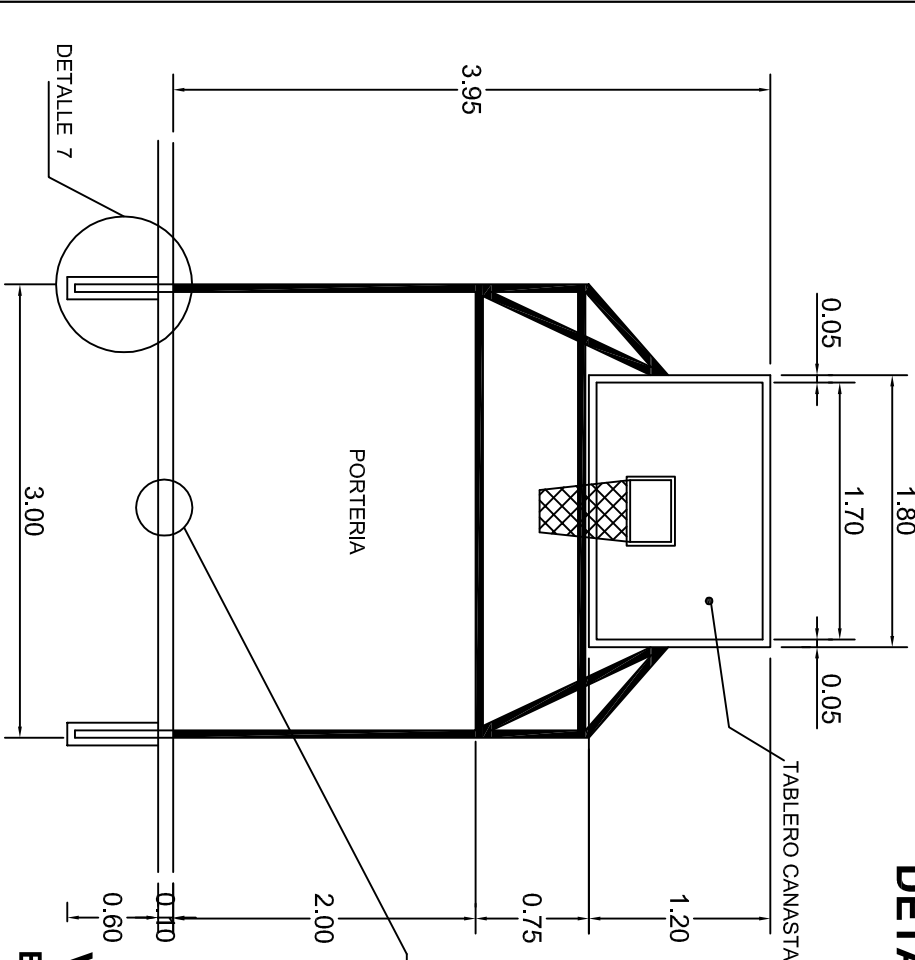



DETALLE 6



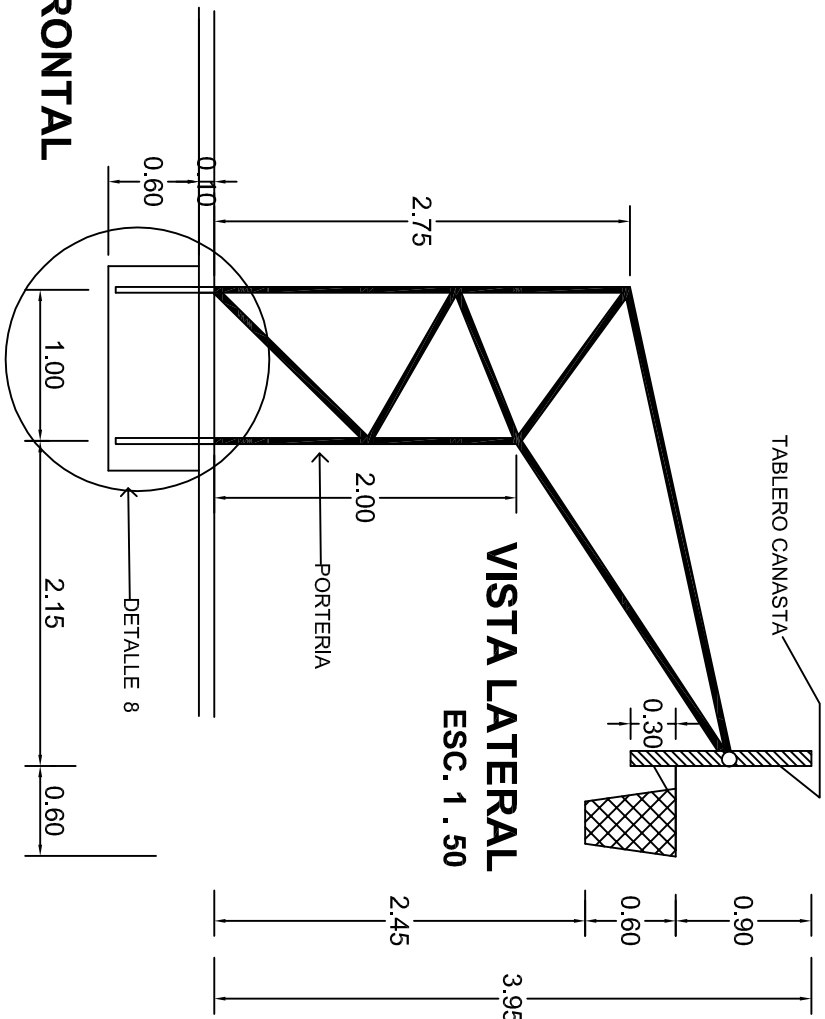
VISTA FRONTAL
ESC. 1 . 50



VISTA LATERAL
ESC. 1 . 50

DETALLE DE LINEAS
ESC. 1 . 20




		INSTITUTO OAXAQUEÑO CONSTRUCTOR DE INFRAESTRUCTURA EDUCATIVA			
2022-2028		DIRECTOR GENERAL: LIC. EMMANUEL ALEJANDRO LOPEZ JARAQUIN.		FECHA: JULIO - 2025	
NIVEL: ESC. PRIM. " FRANCISCO TOLEDO "		LOCALIDAD: COLONIA DEL SOL.		DISEÑO: DPLA.40.58	
MUNICIPIO: SANTIAGO SUCHILQUITONGO.		DISTRITO: ETLA.		ARQ. MAE.BIELMA	
REGION: VALES CENTRALES.		PROYECTO: CANCHA DE USOS MULTIPLES		ESTRUCTURA	
TPO DE PLANO: DETALLES DE TABLERO		ESCALA: 1 ACOT: INDICADA		CM.	

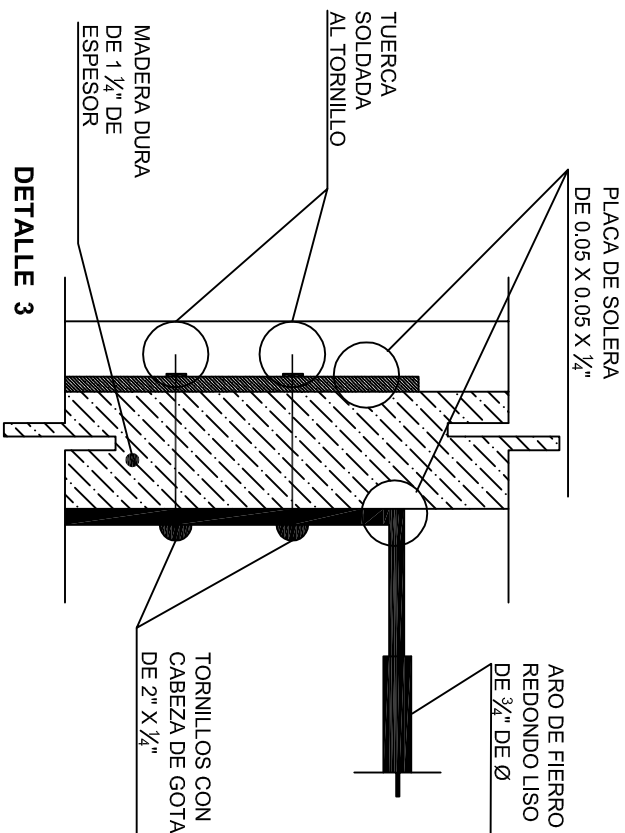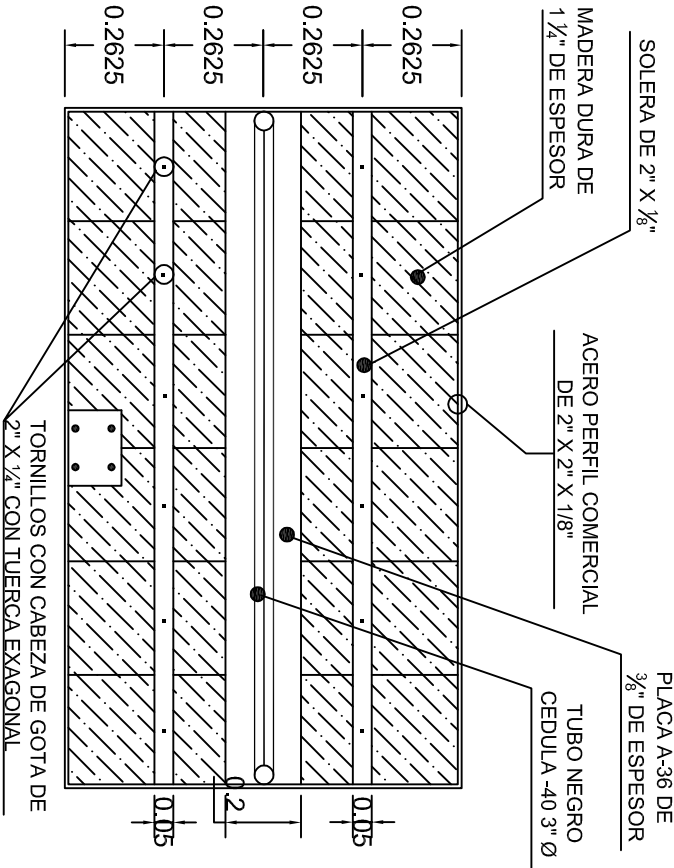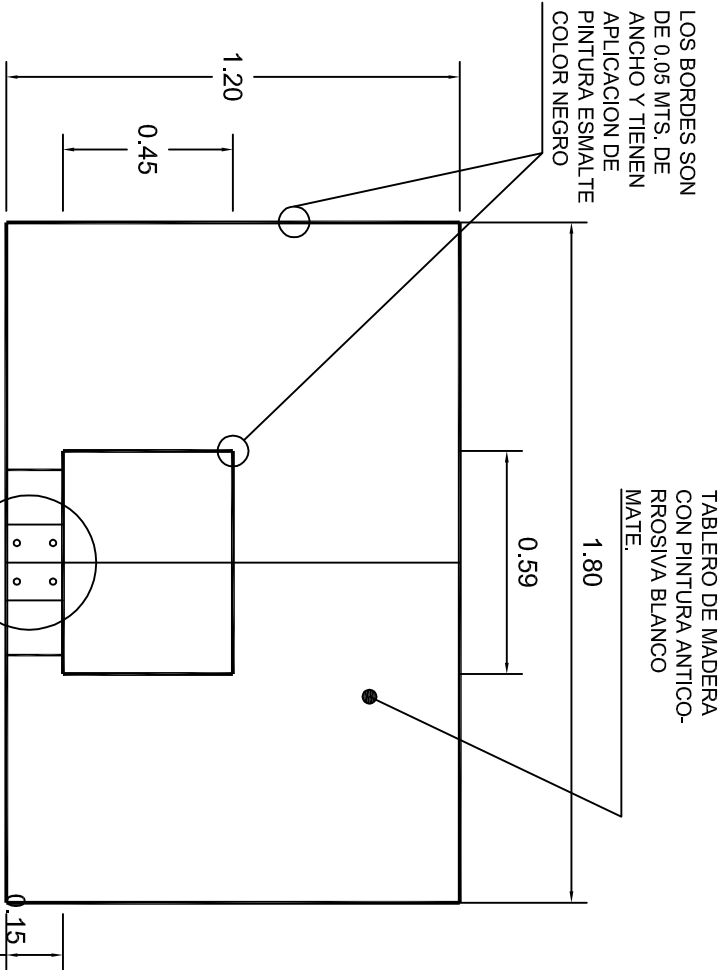


ALZADO FRONTAL

ALZADO POSTERIOR

DETALLE 3

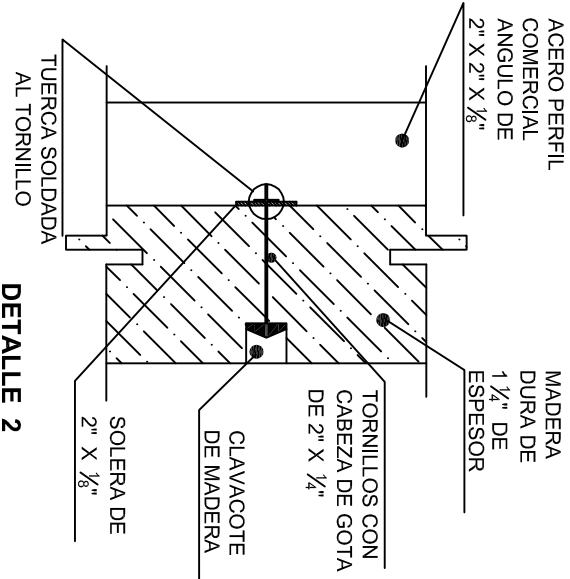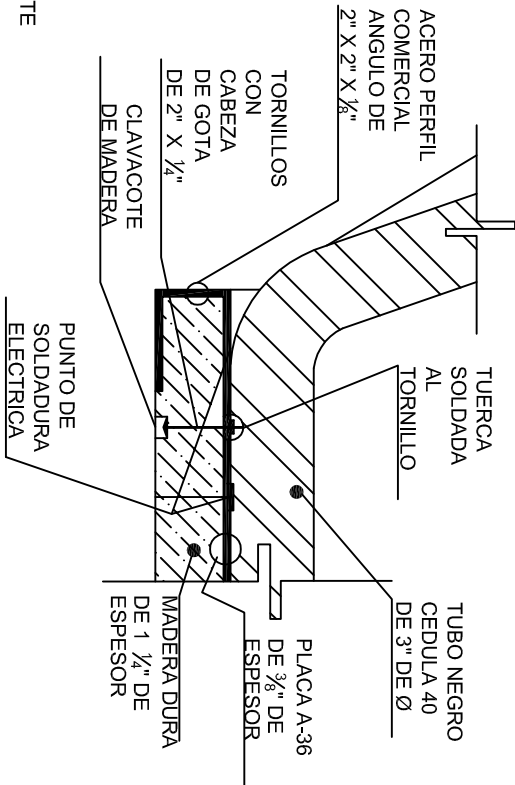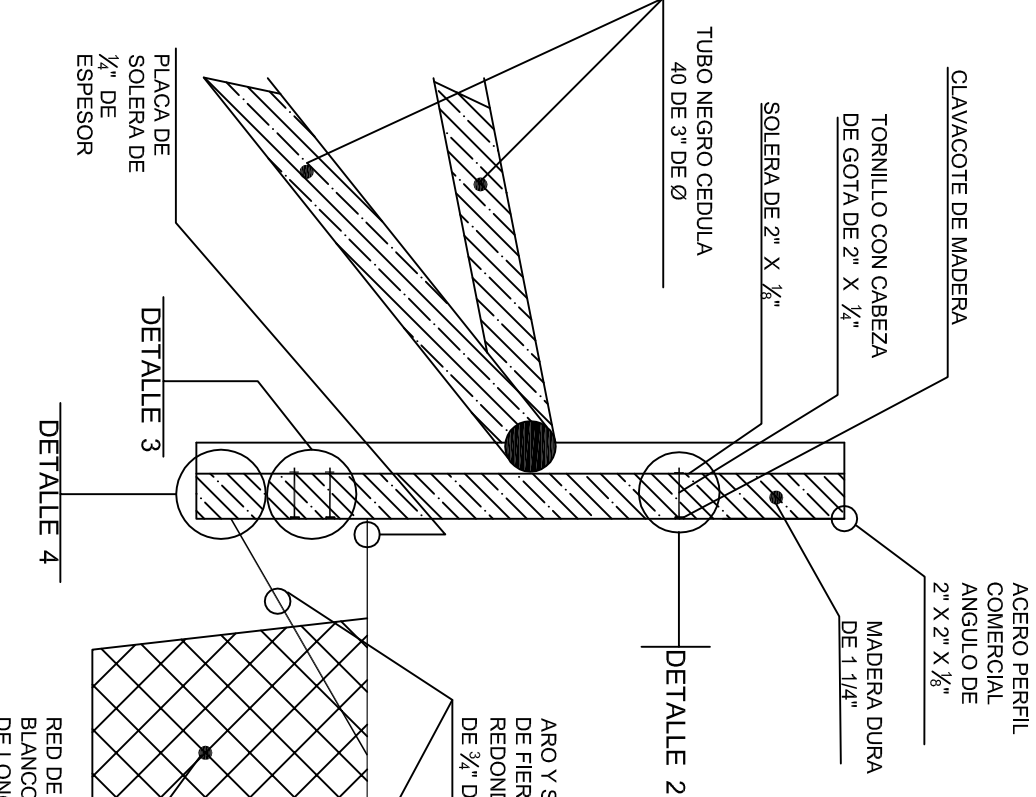

DETALLE 2

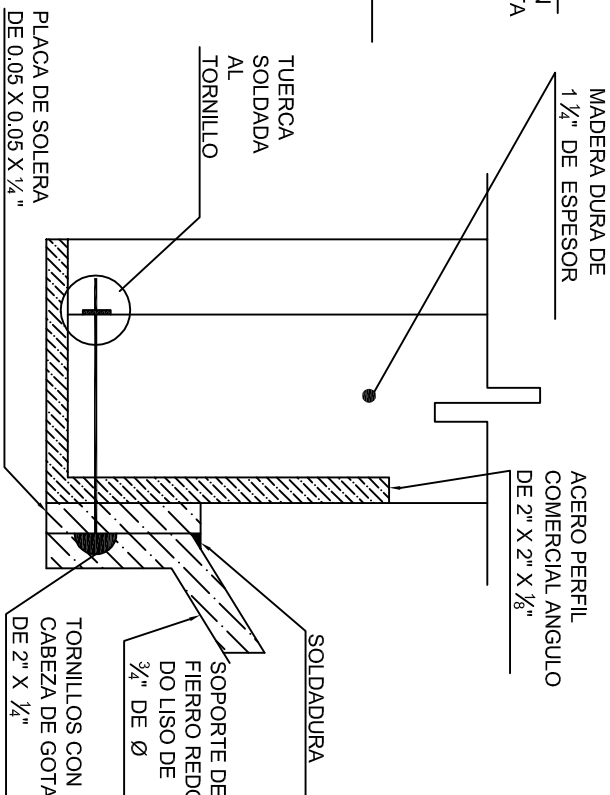

DETALLE 4

INSTITUTO OAXAQUEÑO

CONSTRUCTOR DE INFRAESTRUCTURA EDUCATIVA

2022-2028

DIRECTOR GENERAL: LIC. EMMANUEL ALEJANDRO LOPEZ JARAQUIN.

NIVEL: ESC. PRIM. " FRANCISCO TOLEDO "

LOCALIDAD: COLONIA DEL SOL.

MUNICIPIO: SANTIAGO SUCHILQUITONGO.

DISTRITO: ETLA.

REGION: VALES CENTRALES.

PROYECTO: CANCHA DE USOS MULTIPLES

TIPO DE PLANO: DETALLES DE TABLERO

BLANO: OE - 017.4

DPLA: 40.58

DIBUJO: ARO, MAE, BIELMA

ESTRUCTURA


FECHA: JULIO - 2025

ESCALA: 1:500


INDICADA: CM.

CORTE A - A

PLANTA

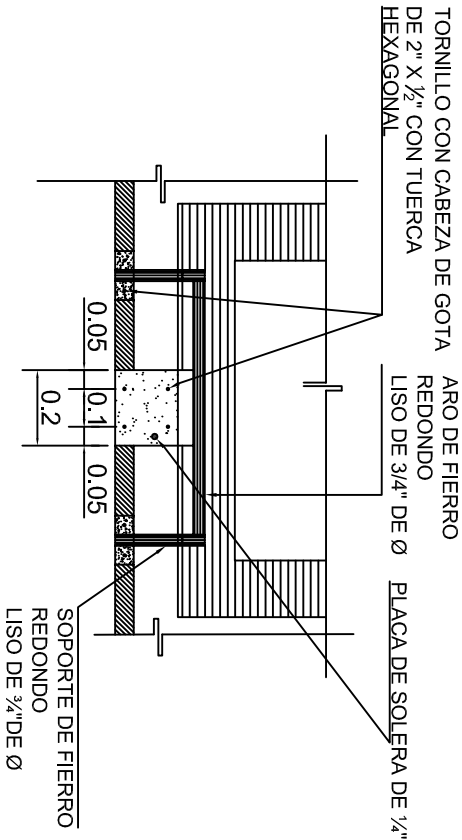


DETALLE 5

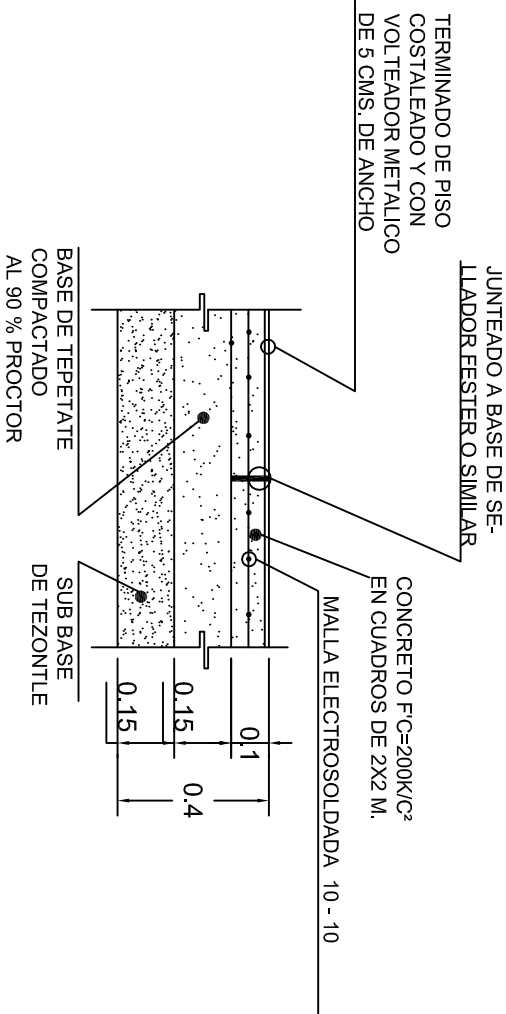

DETALLE 6




LINEAS DE CANCHA
DETALLE 10

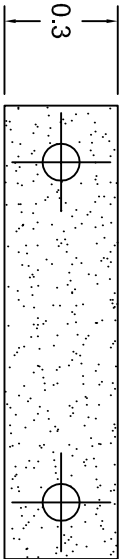

PLANTA

DETALLE 8

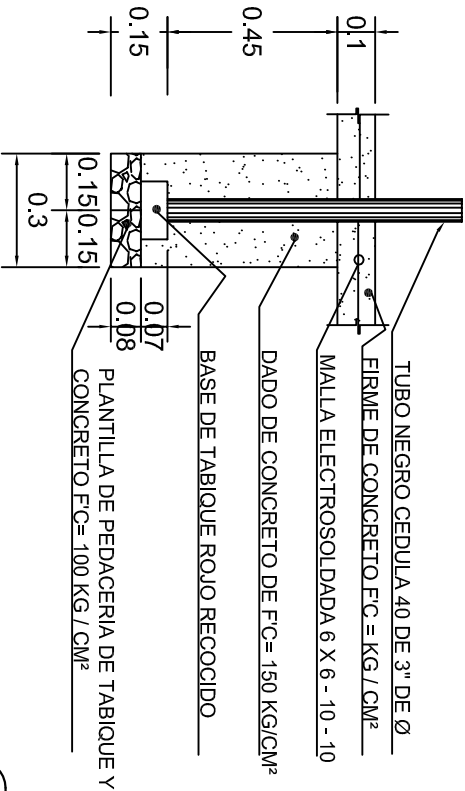

ALZADO

DETALLE 7



2022-2028

INSTITUTO OAXAQUEÑO
CONSTRUCTOR DE INFRAESTRUCTURA
EDUCATIVA



DIRECTOR GENERAL: LIC. EMMANUEL ALEJANDRO LOPEZ JARAQUIN.

NIVEL : ESC. PRIM. " FRANCISCO TOLEDO ",
LOCALIDAD: COLONIA DEL SOL.
MUNICIPIO: SANTIAGO SUCHILQUITONGO.
DISTRITO: ETLA.
REGION: VALES CENTRALES.

PROYECTO: CANCHA DE USOS MULTIPLE

TIPO DE PLANO: DETALLES DE TABLERO

PLANO N°: OE - 017-5
DPLA.40.58
DIBUJO: ARO, MAE,BIELMA
ESTRUCTURA
FECHA: JULIO - 2025
ESCALA: ACOT: INDICADA CM.

