

PLANTA DE CONJUNTO

esc. 1 - 125



2022-2028



INSTITUTO OAXAQUEÑO
CONSTRUCTOR DE INFRAESTRUCTURA
EDUCATIVA



DIRECTOR GENERAL: LIC. EMMANUEL ALEJANDRO LOPEZ JARAQUIN.

NIVEL:	ESC. PRIM. " MIGUEL MENDEZ " ,
LOCALIDAD:	TLALIXTAC DE CABRERA,
MUNICIPIO:	TLALIXTAC DE CABRERA,
DISTRITO:	CENTRO.
REGION:	VALLES CENTRALES .
PROYECTO:	CANCHA DE USOS MULTIPLES
TIPO DE PLANO:	PLANTA DE CONJUNTO

PLANO N°:	OE - 017
DPLA:	40.58
DIBUJO:	ARO. MAE.BIELMA
ESTRUCTURA	
FECHA:	SEPTIEMBRE - 2025
ESCALA:	1:500
INDICADA:	CM.

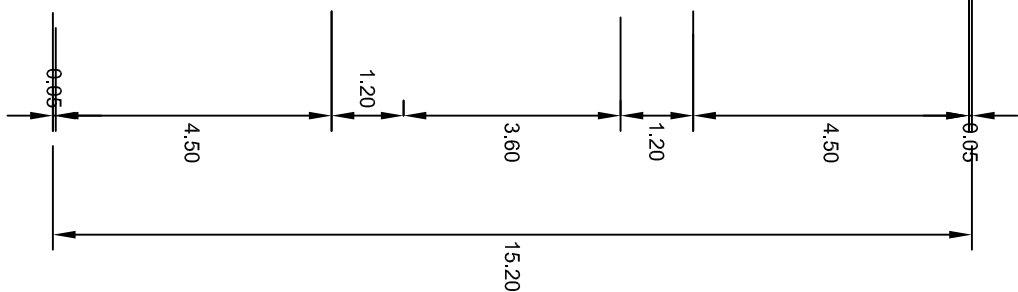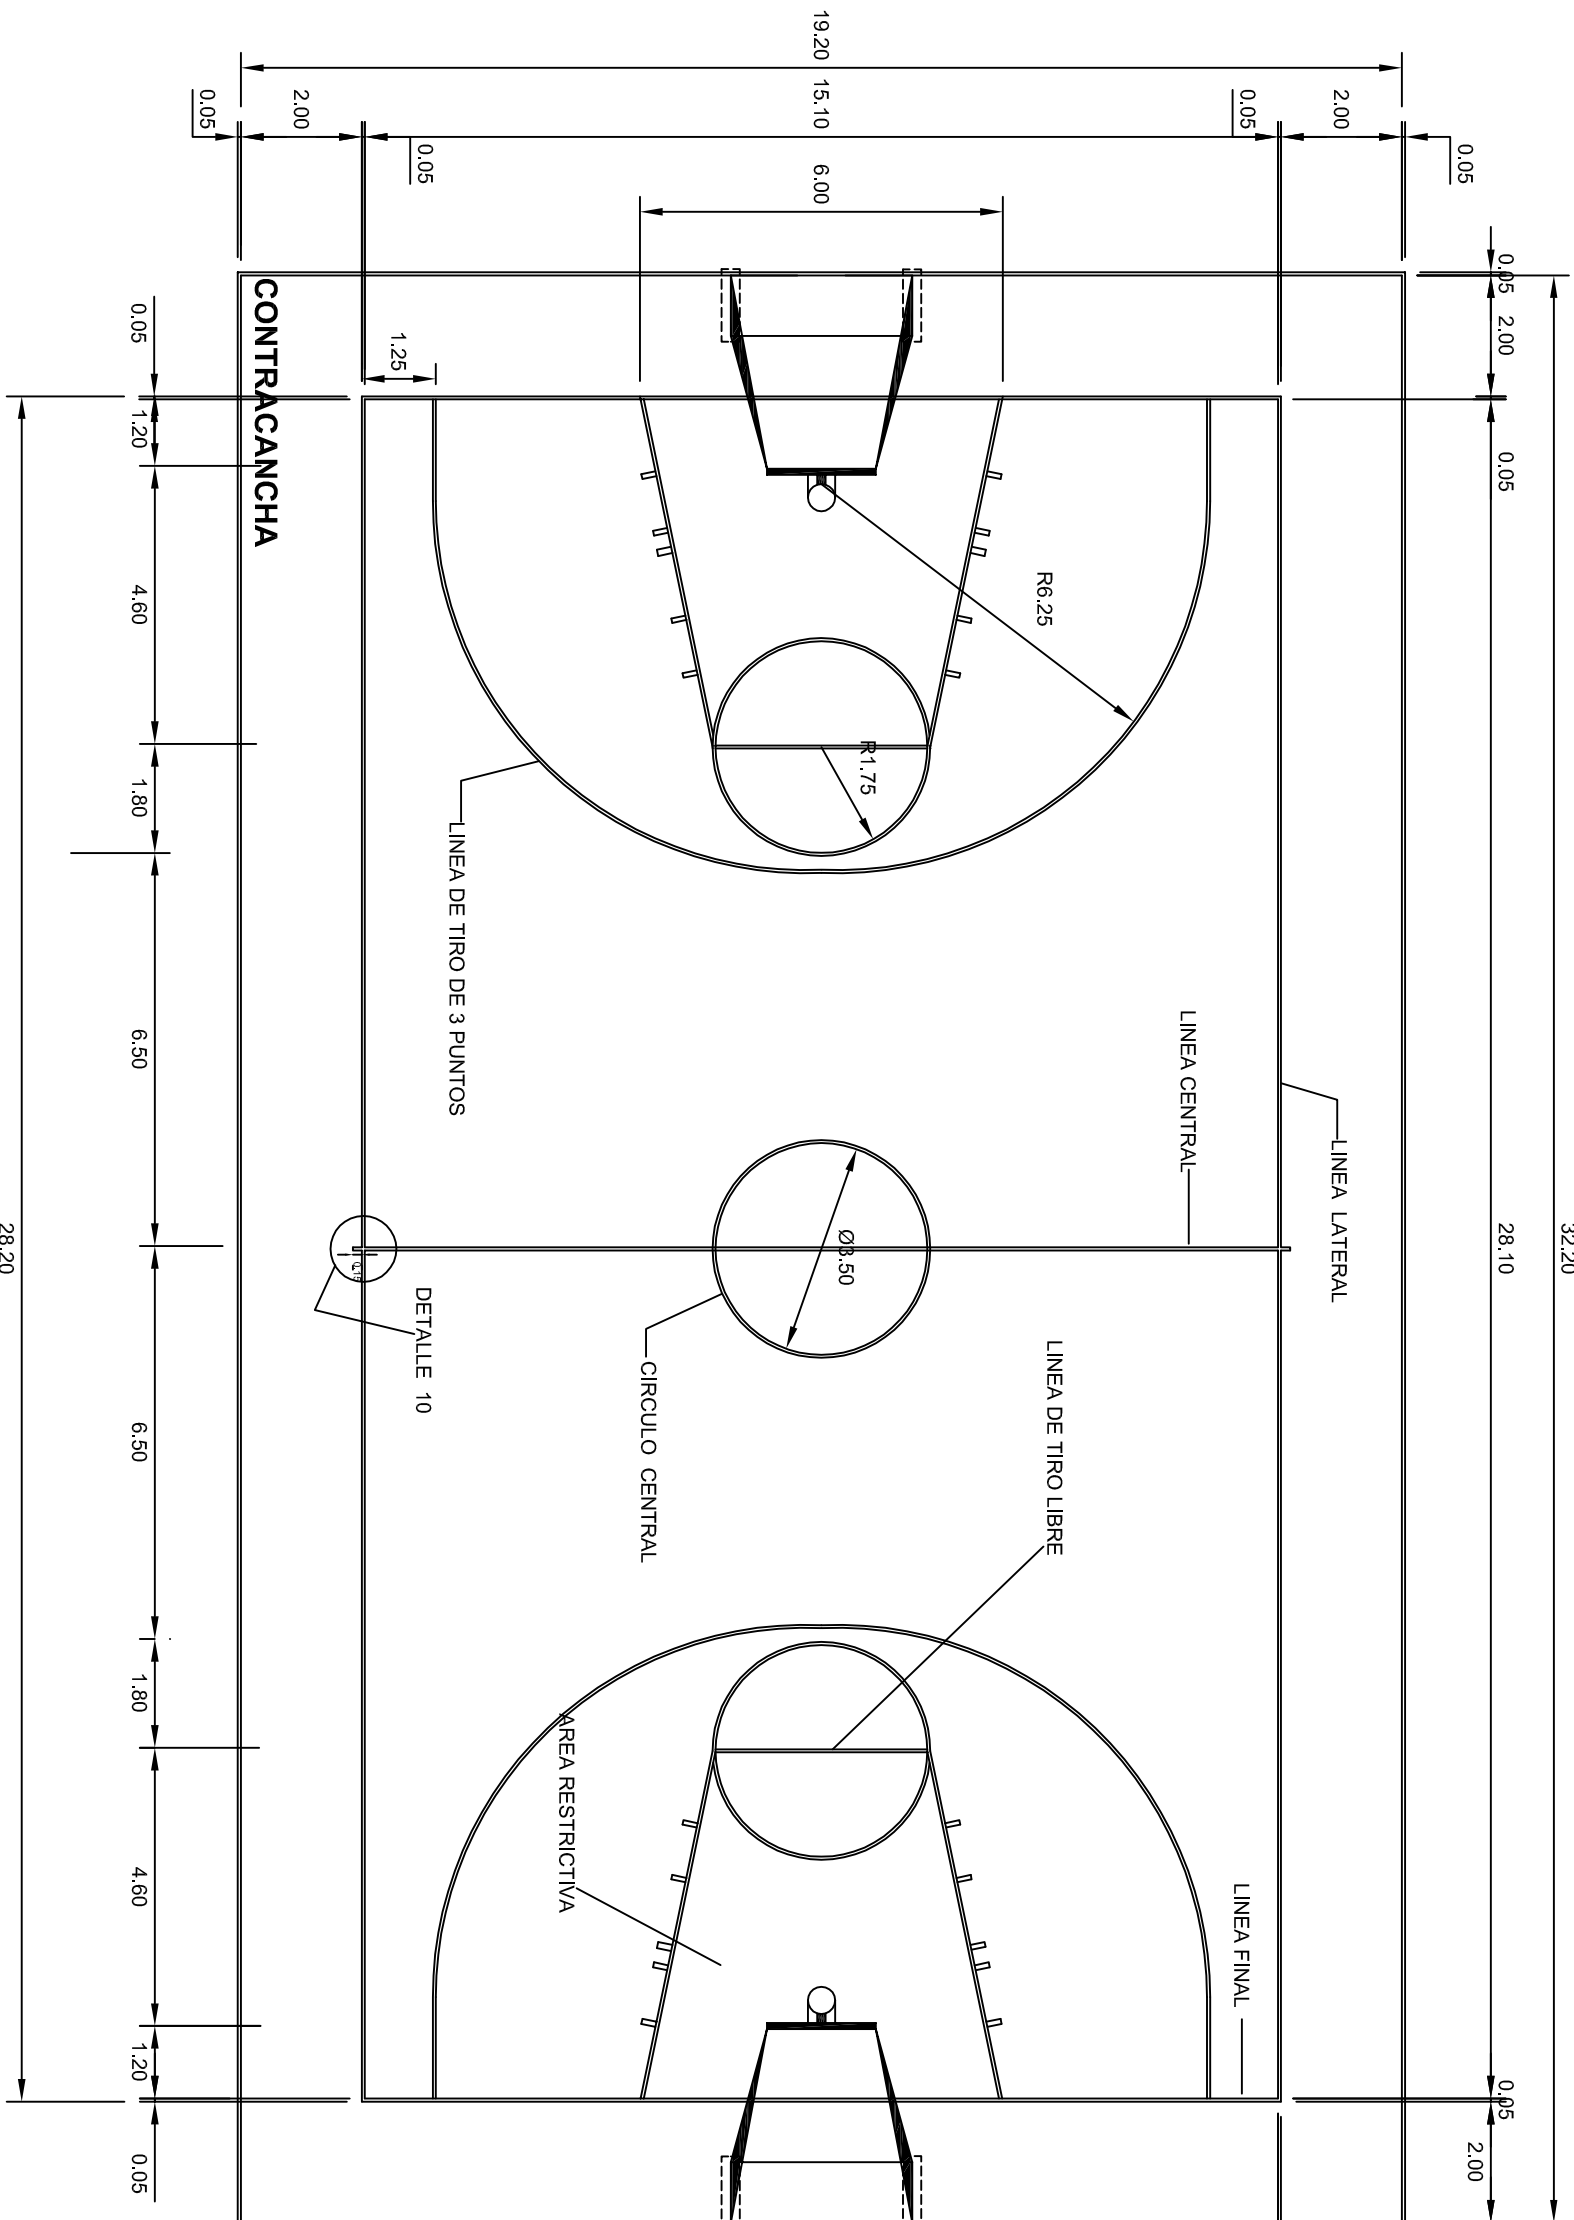

2022-2028

INSTITUTO OAXAQUEÑO
CONSTRUCTOR DE INFRAESTRUCTURA
EDUCATIVA




DIRECTOR GENERAL: LIC. EMMANUEL ALEJANDRO LOPEZ JARAQUIN.

NIVEL:	ESC. PRIM. " MIGUEL MENDEZ ",
LOCALIDAD:	TLALIXTAC DE CABRERA,
MUNICIPIO:	TLALIXTAC DE CABRERA,
DISTRITO:	CENTRO,
REGION:	VALLES CENTRALES.
PROYECTO:	CANCHA DE USOS MULTIPLES
TIPO DE PLANO:	CANCHA DE BASQUETBOL

PLANO N°:	OE - 017-1
DPLA:	40.58
DIBUJO:	ARO. MAE.BIELMA
ESTRUCTURA	
FECHA:	SEPTIEMBRE - 2025
ESCALA:	ACOT:
INDICADA	CM.

BASQUETBOL

esc. 1 - 125

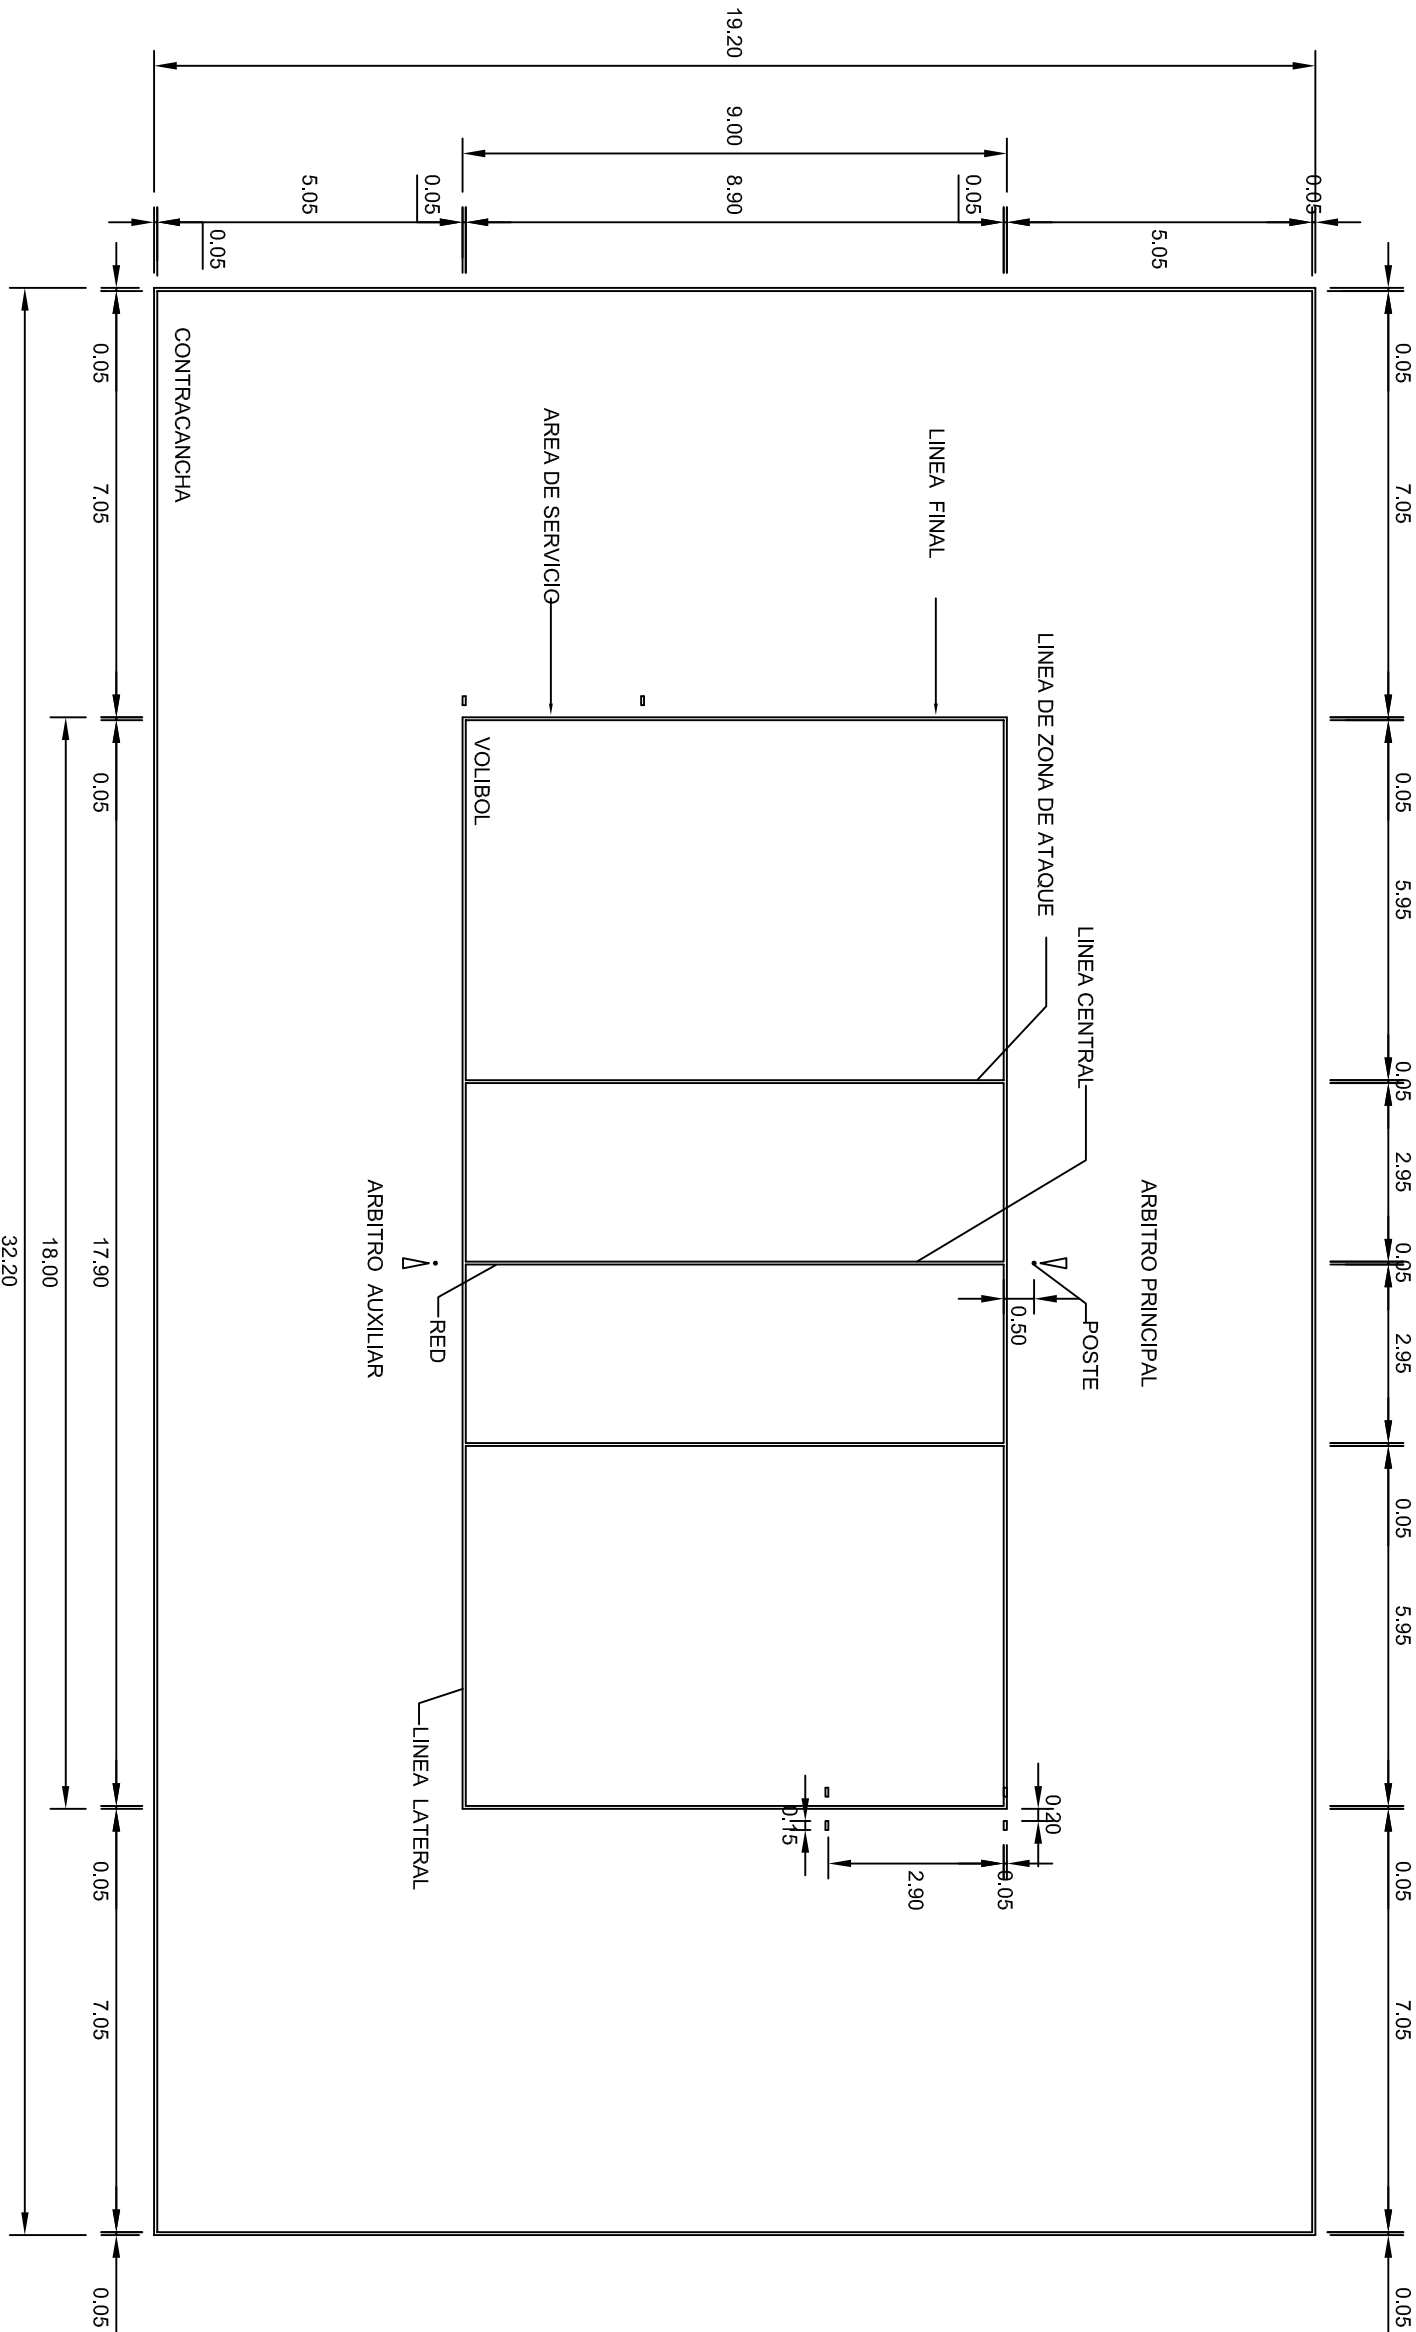

VOLIBOL

esc. 1 - 125



2022-2028


INSTITUTO OAXAQUEÑO
CONSTRUCTOR DE INFRAESTRUCTURA
EDUCATIVA




DIRECTOR GENERAL: LIC. EMMANUEL ALEJANDRO LOPEZ JARAQUIN.

NIVEL:	ESC. PRIM. " MIGUEL MENDEZ ",
LOCALIDAD:	TLALIXTAC DE CABRERA,
MUNICIPIO:	TLALIXTAC DE CABRERA,
DISTRITO:	CENTRO.
REGION:	VALLES CENTRALES.
PROYECTO:	CANCHAS DE USOS MULTIPLES
TIPO DE PLANO:	CANCHAS DE VOLIBOL


PLANO N°:	OE - 017-2
DPLA:	40.58
DIBUJO:	ARO. MAE BIELMA
ESTRUCTURA	
FECHA:	SEPTIEMBRE - 2025
ESCALA:	ACOT:
INDICADA:	CM.

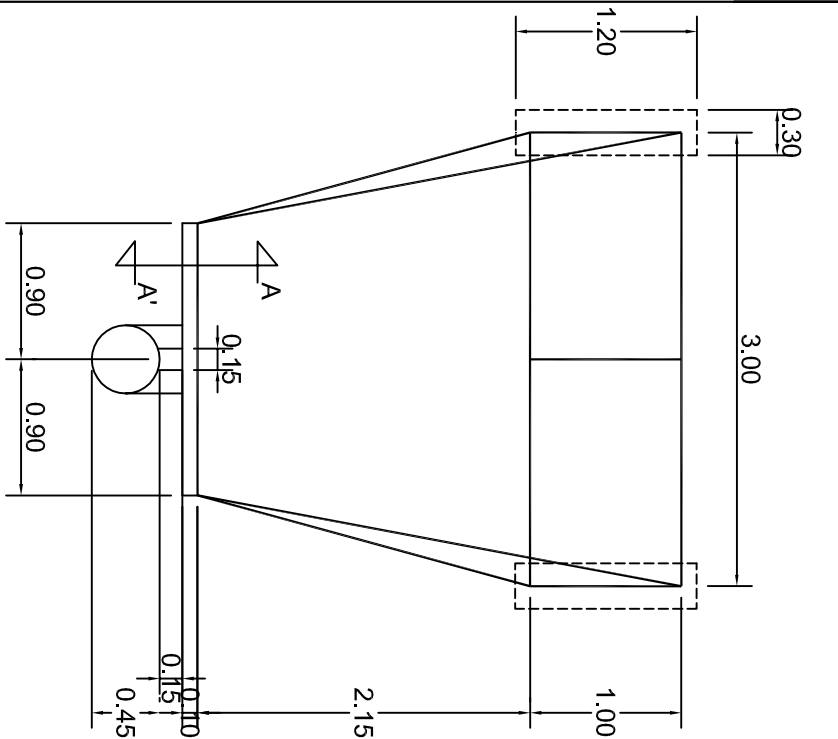


PLANTA
ESC. 1 . 50

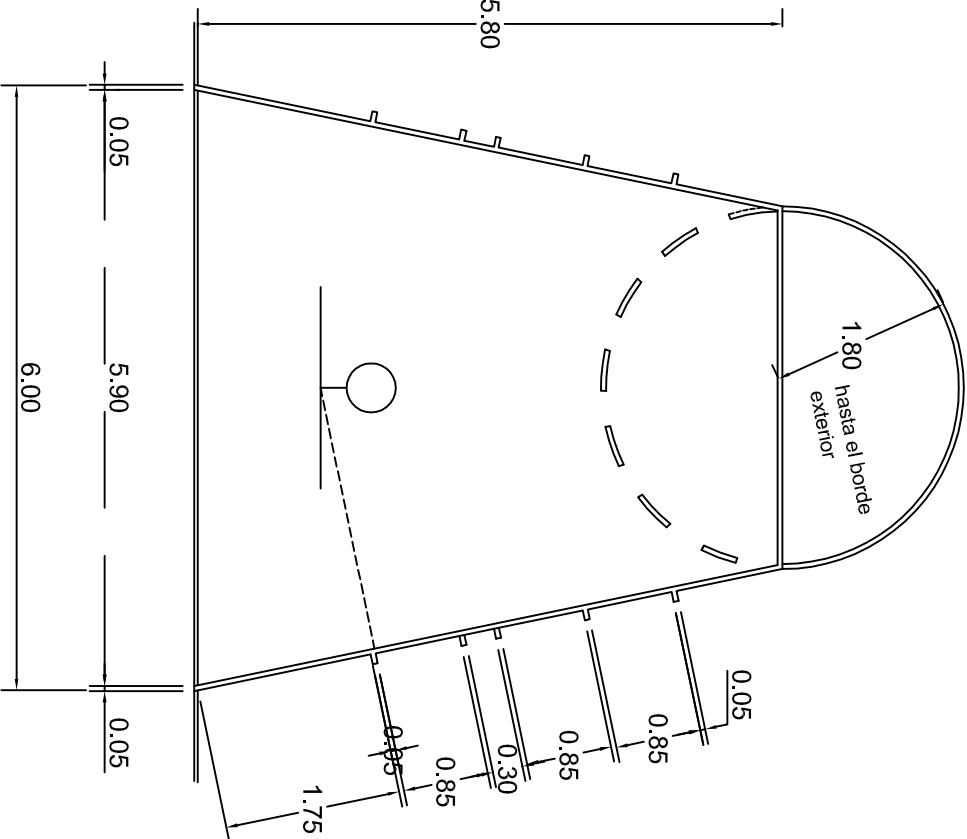


DETALLE AREA RESTRICTIVA
ESC. 1 . 75

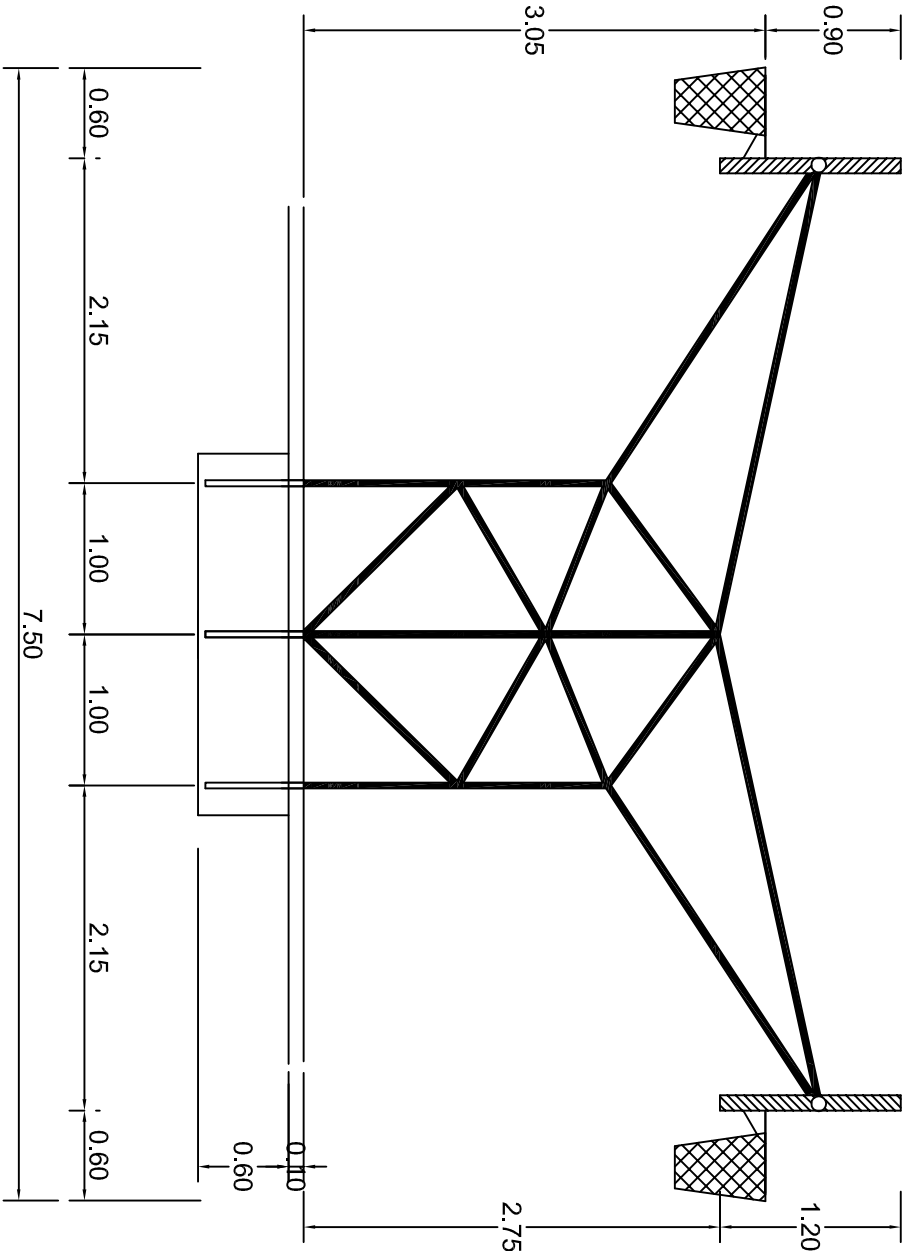


OPCION PORTERIA TABLERO DOBLE
ESC. 1 . 50

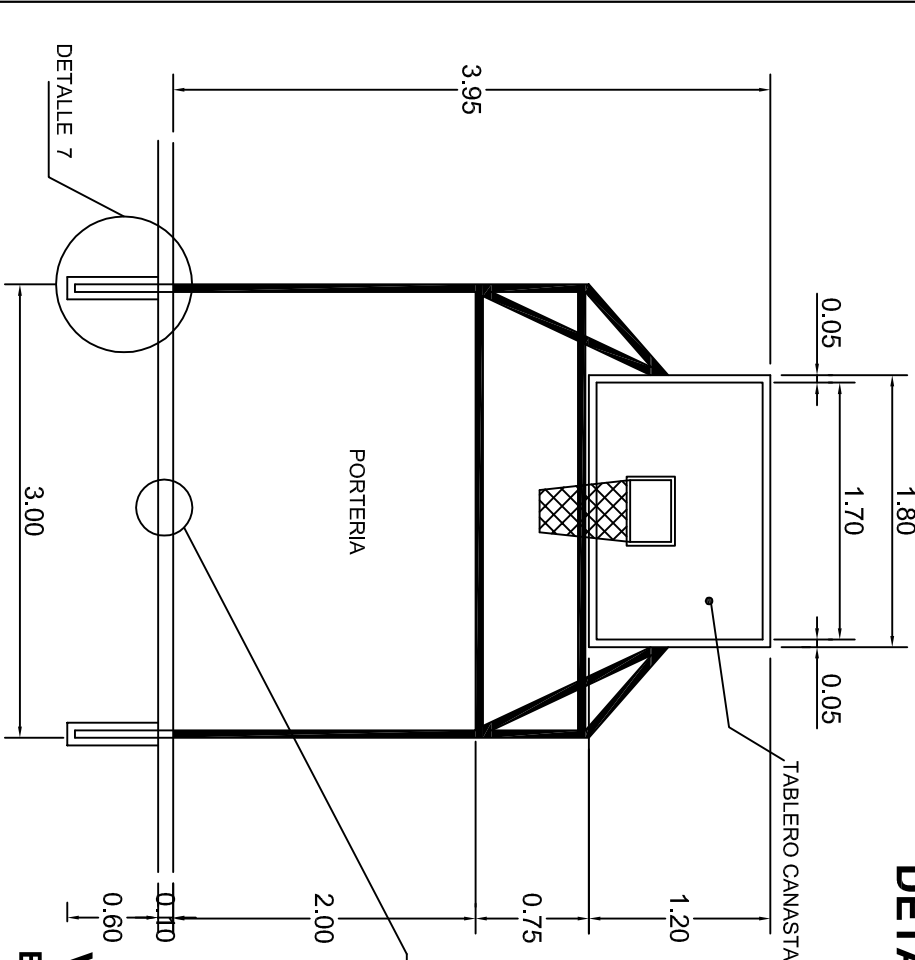

VISTA FRONTAL
ESC. 1 . 50

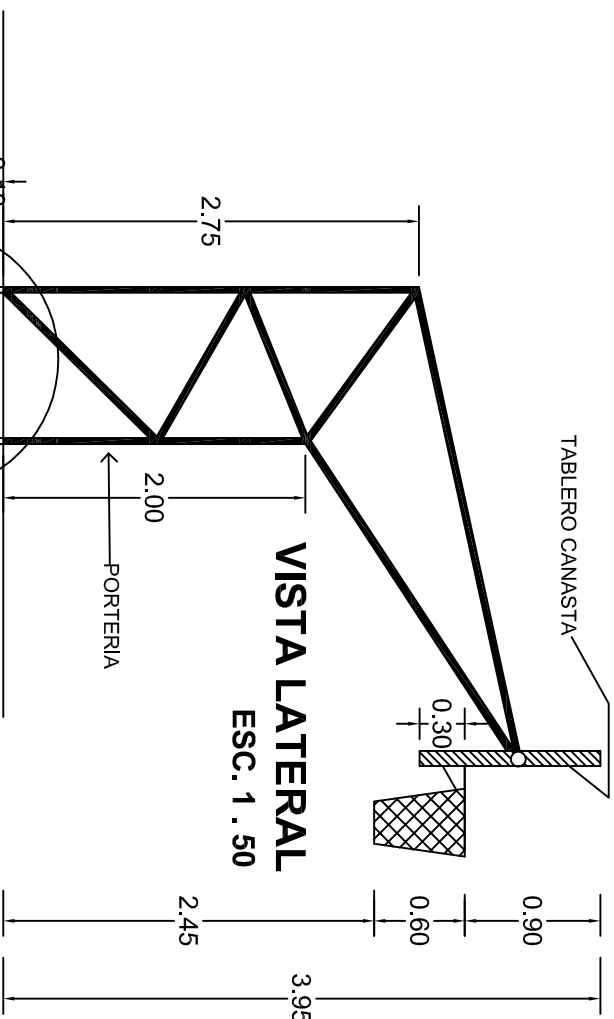

DETALLE DE LINEAS
ESC. 1 . 20



INSTITUTO OAXAQUEÑO
CONSTRUCTOR DE INFRAESTRUCTURA
EDUCATIVA




DIRECTOR GENERAL: LIC. EMMANUEL ALEJANDRO LOPEZ JARAQUIN.

NIVEL: ESC. PRIM. " MIGUEL MENDEZ ",
LOCALIDAD: TLALIXTAC DE CABRERA,
MUNICIPIO: TLALIXTAC DE CABRERA,
DISTRITO: CENTRO,
REGION: VALLES CENTRALES.

PROYECTO: CANCHA DE USOS MÚLTIPLES







PLANO N°: OE - 017-3
DPLA. 40.58
DIBUJO: ARO. MAE.BIELMA
ESTRUCTURA

FECHA: SEPTIEMBRE - 2025
ESCALA: 1 ACOT: INDICADA CM.

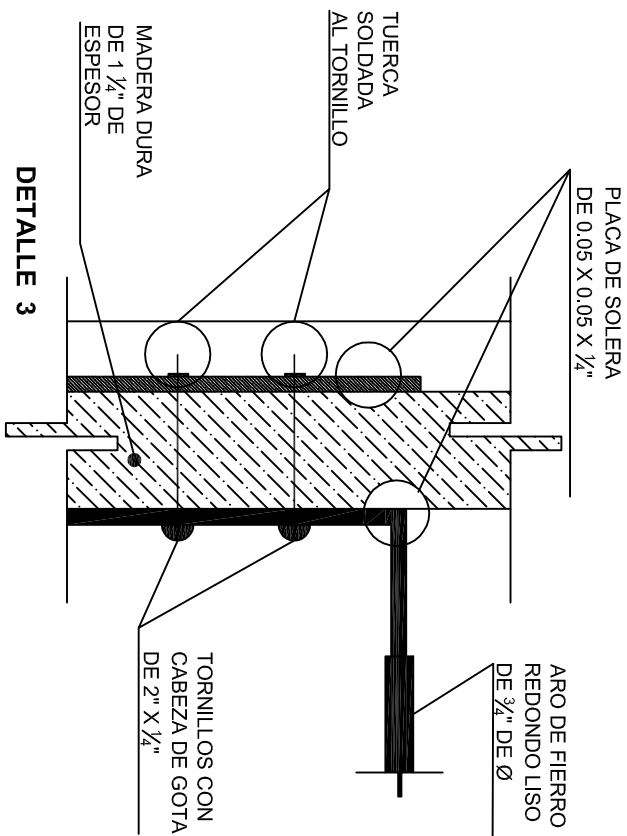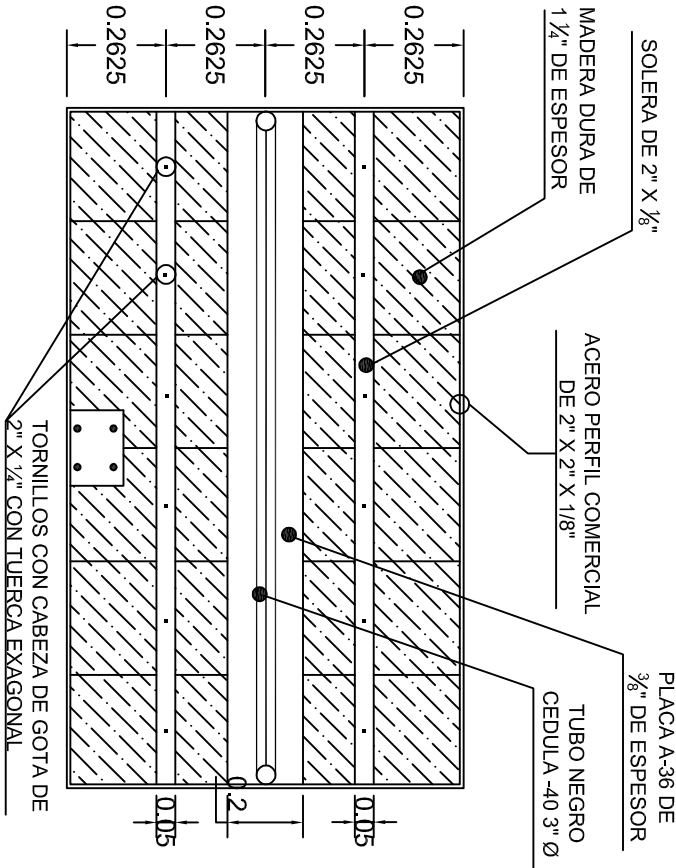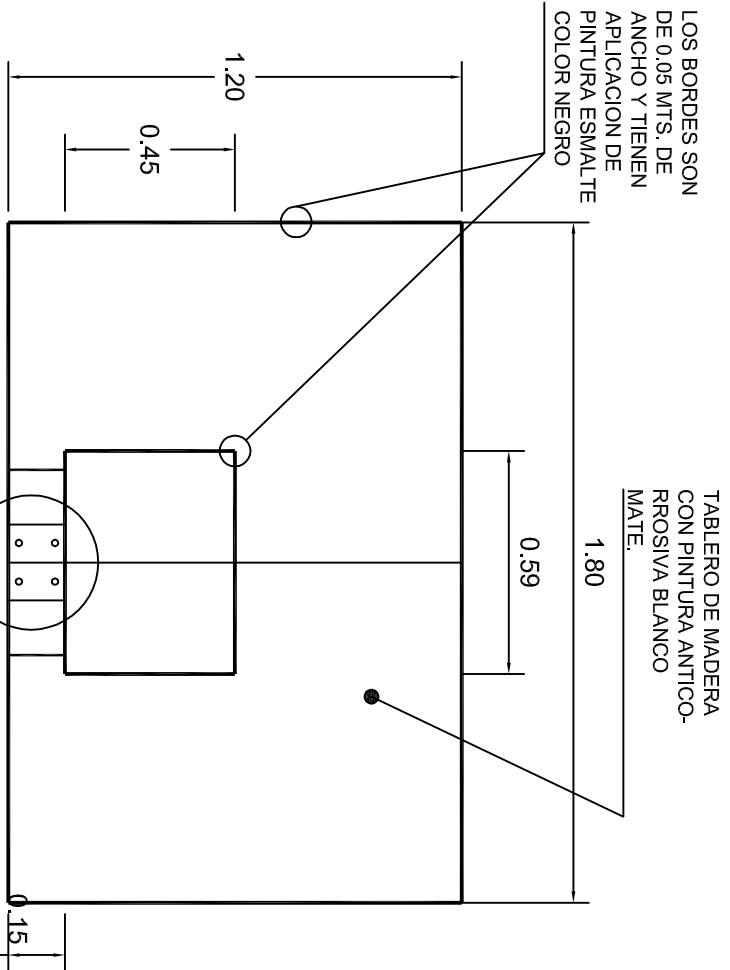


ALZADO FRONTAL

ALZADO POSTERIOR

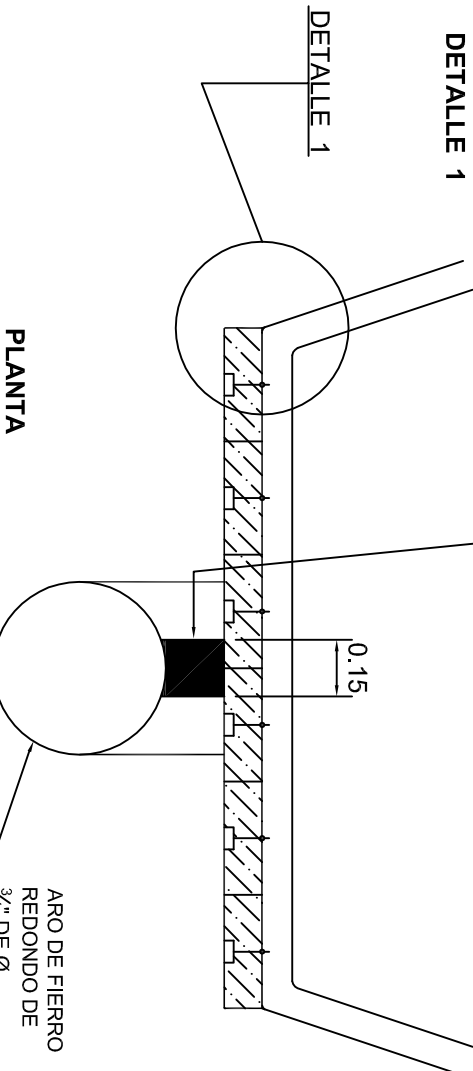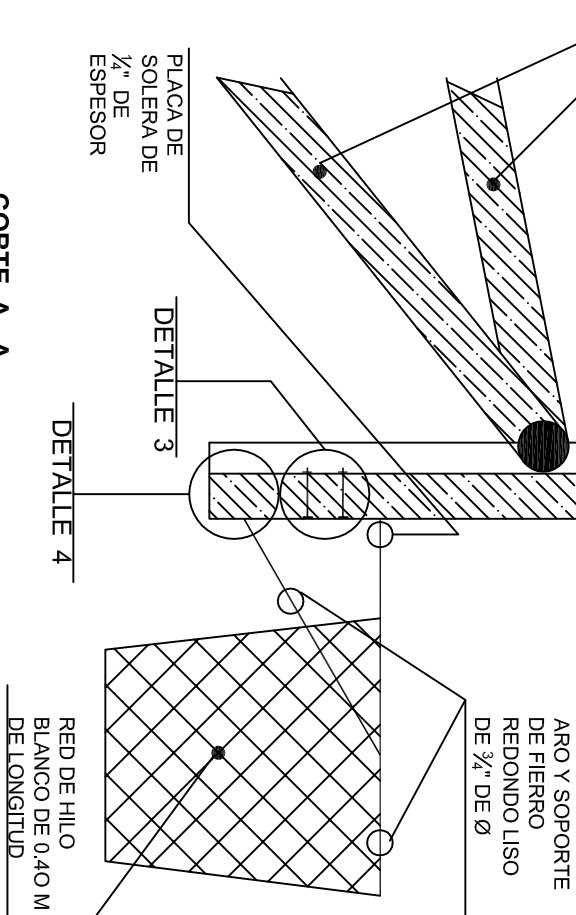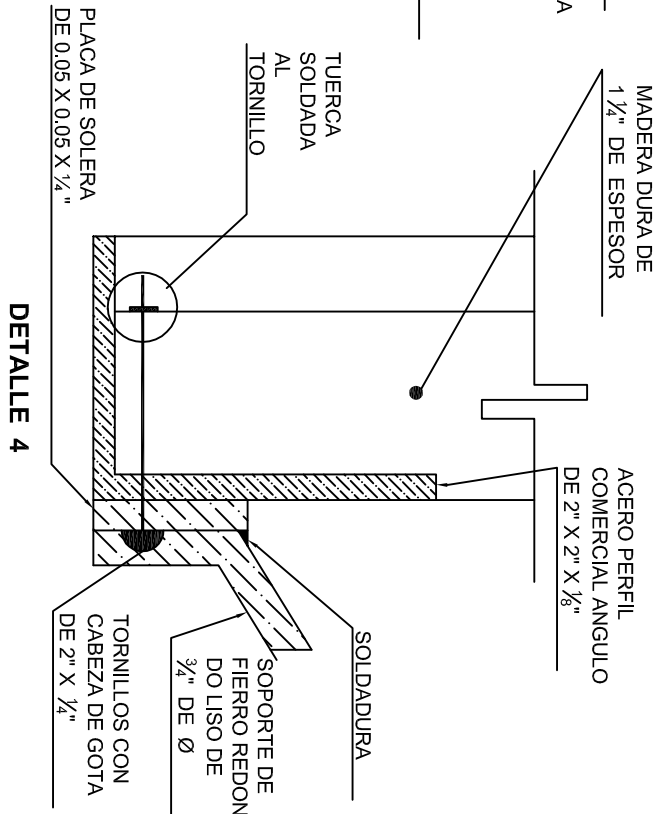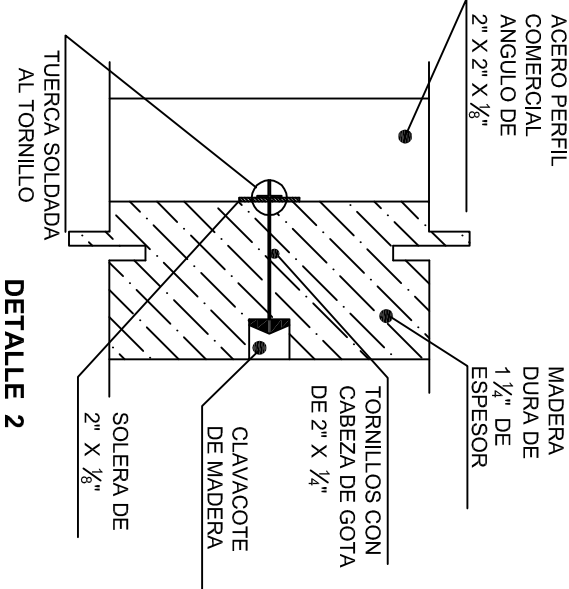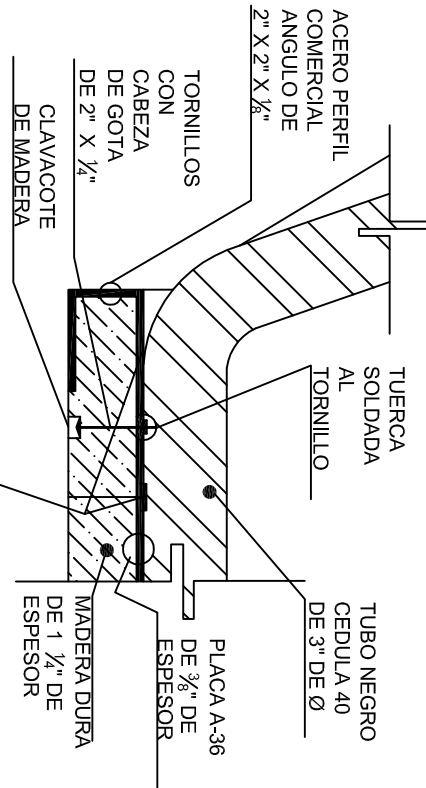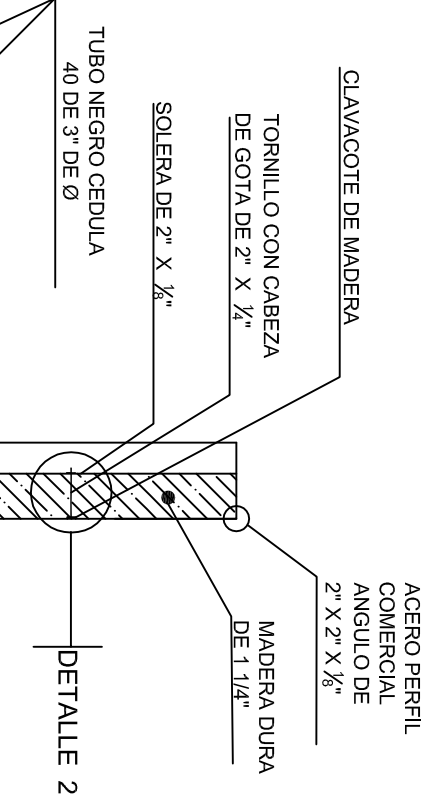

CORTE A-A

PLANTA



INSTITUTO OAXAQUEÑO
CONSTRUCTOR DE INFRAESTRUCTURA
EDUCATIVA

2022-2028

DIRECTOR GENERAL: LIC. EMMANUEL ALEJANDRO LOPEZ JARAQUIN.

NIVEL: ESC. PRIM. " MIGUEL MENDEZ ",

LOCALIDAD: TLALIXTAC DE CABRERA,

MUNICIPIO: TLALIXTAC DE CABRERA,

DISTRITO: CENTRO,

REGION: VALLES CENTRALES.

PROYECTO: CANCHA DE USOS MULTIPLES

TIPO DE PLANO: DETALLES DE TABLERO

PLANO N°:

OE - 017-4

DISEÑO: DPLA.40.58

ARO. MAE.BIELMA

ESTRUCTURA


FECHA: SEPTIEMBRE - 2025

ESCALA: 1:500

INDICADA: CM.




DETALLE 5

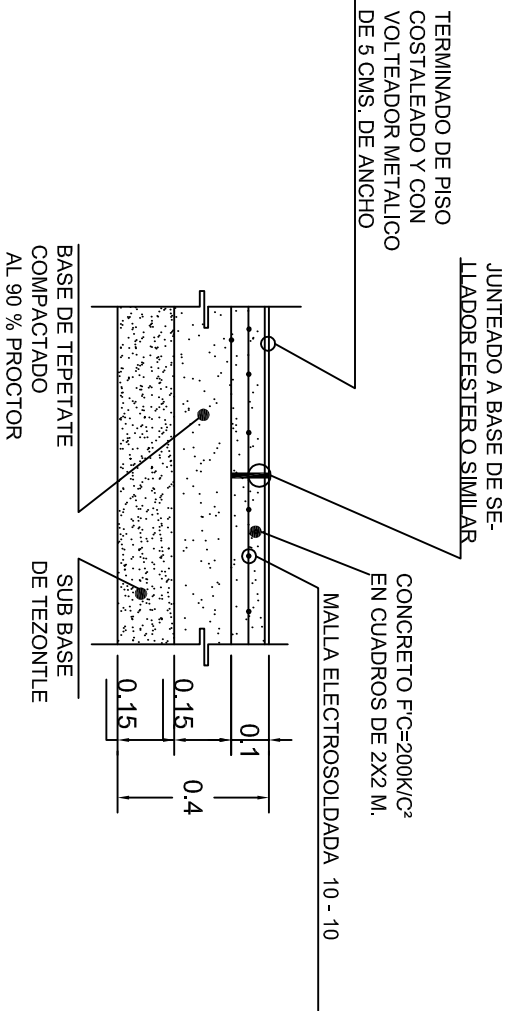

DETALLE 6




LINEAS DE CANCHA
DETALLE 10

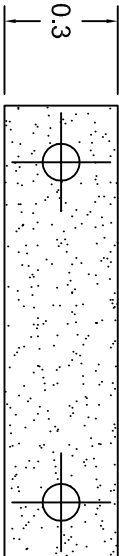

DETALLE 8

PLANTA

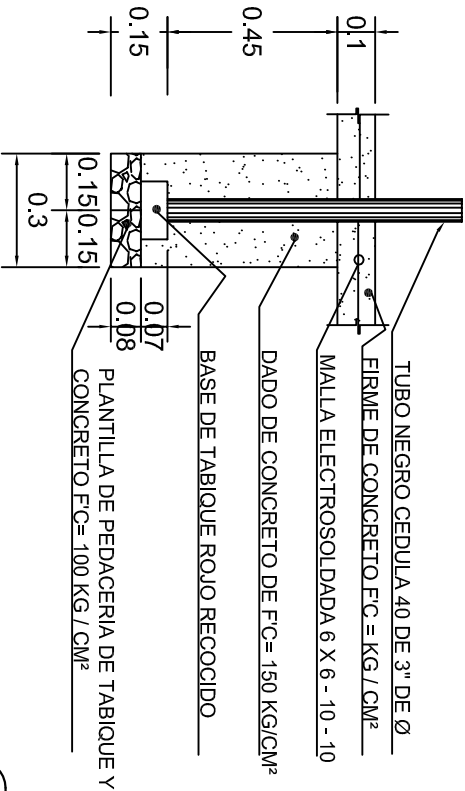

ALZADO

DETALLE 7







INSTITUTO OAXAQUEÑO
CONSTRUCTOR DE INFRAESTRUCTURA
EDUCATIVA



DIRECTOR GENERAL: LIC. EMMANUEL ALEJANDRO LOPEZ JARAQUIN.

NIVEL :	ESC. PRIM. " MIGUEL MENDEZ " ,	PLANO 15"
LOCALIDAD:	TLALIXTAC DE CABRERA,	DPLA.40.58
MUNICIPIO:	TLALIXTAC DE CABRERA,	DIBUJO:
DISTRITO:	CENTRO.	ARO. MAE.BIELMA
REGION:	VALLES CENTRALES.	ESTRUCTURA
PROYECTO:	CANCHA DE USOS MULTIPLE	FECHA: SEPTIEMBRE - 2025
		ESCALA: 1 ACOT: INDICADA CM.
		TIPO DE PLANO: DETALLES DE TABLERO

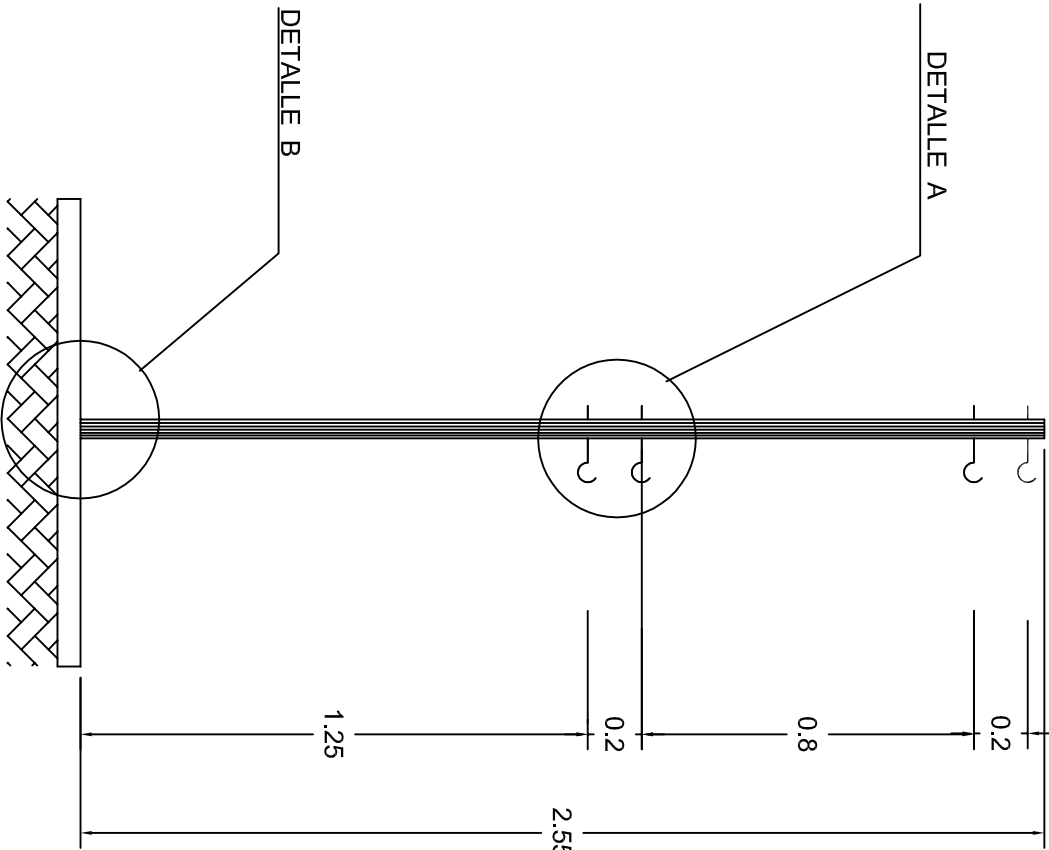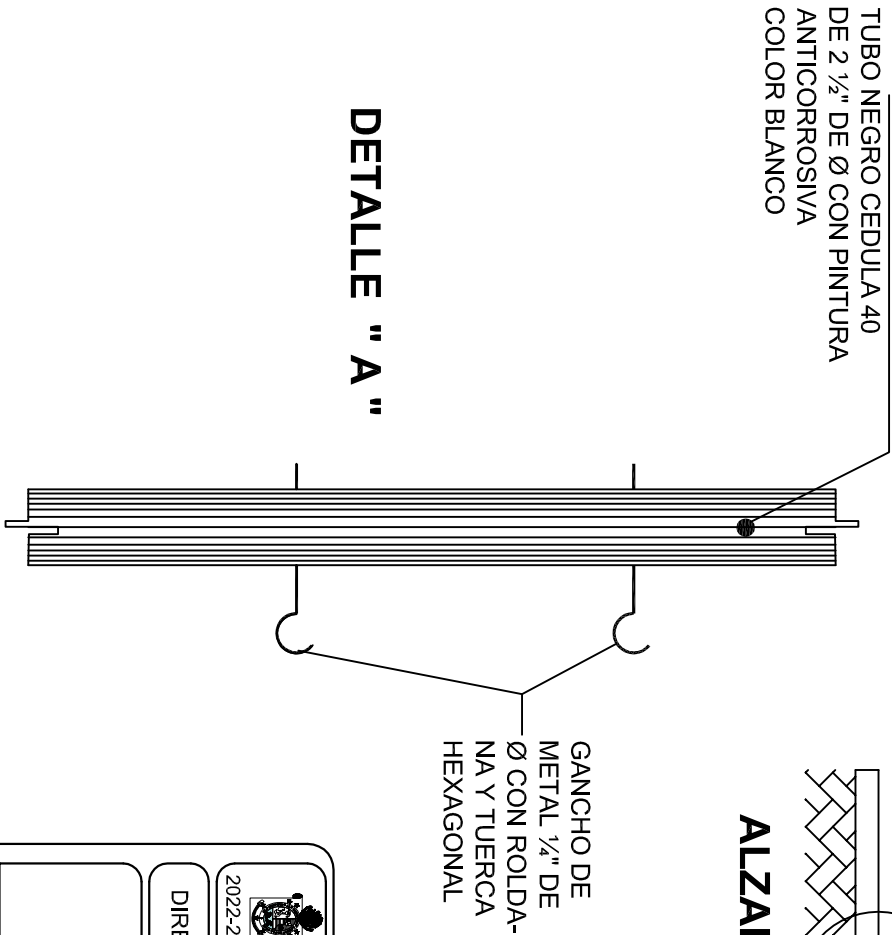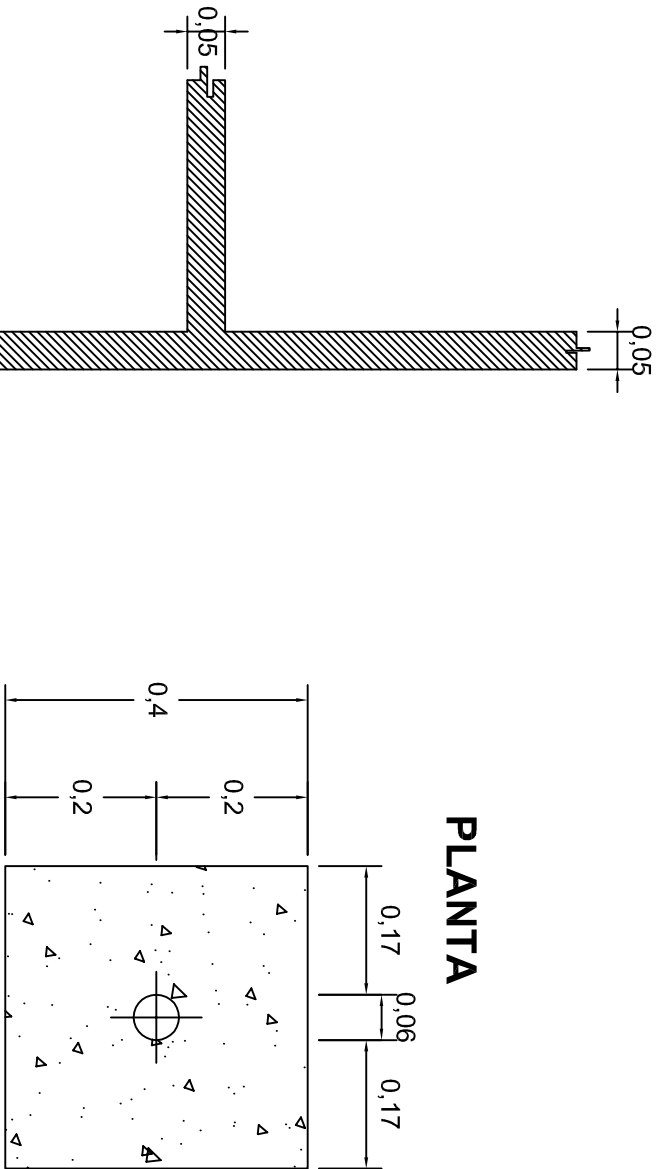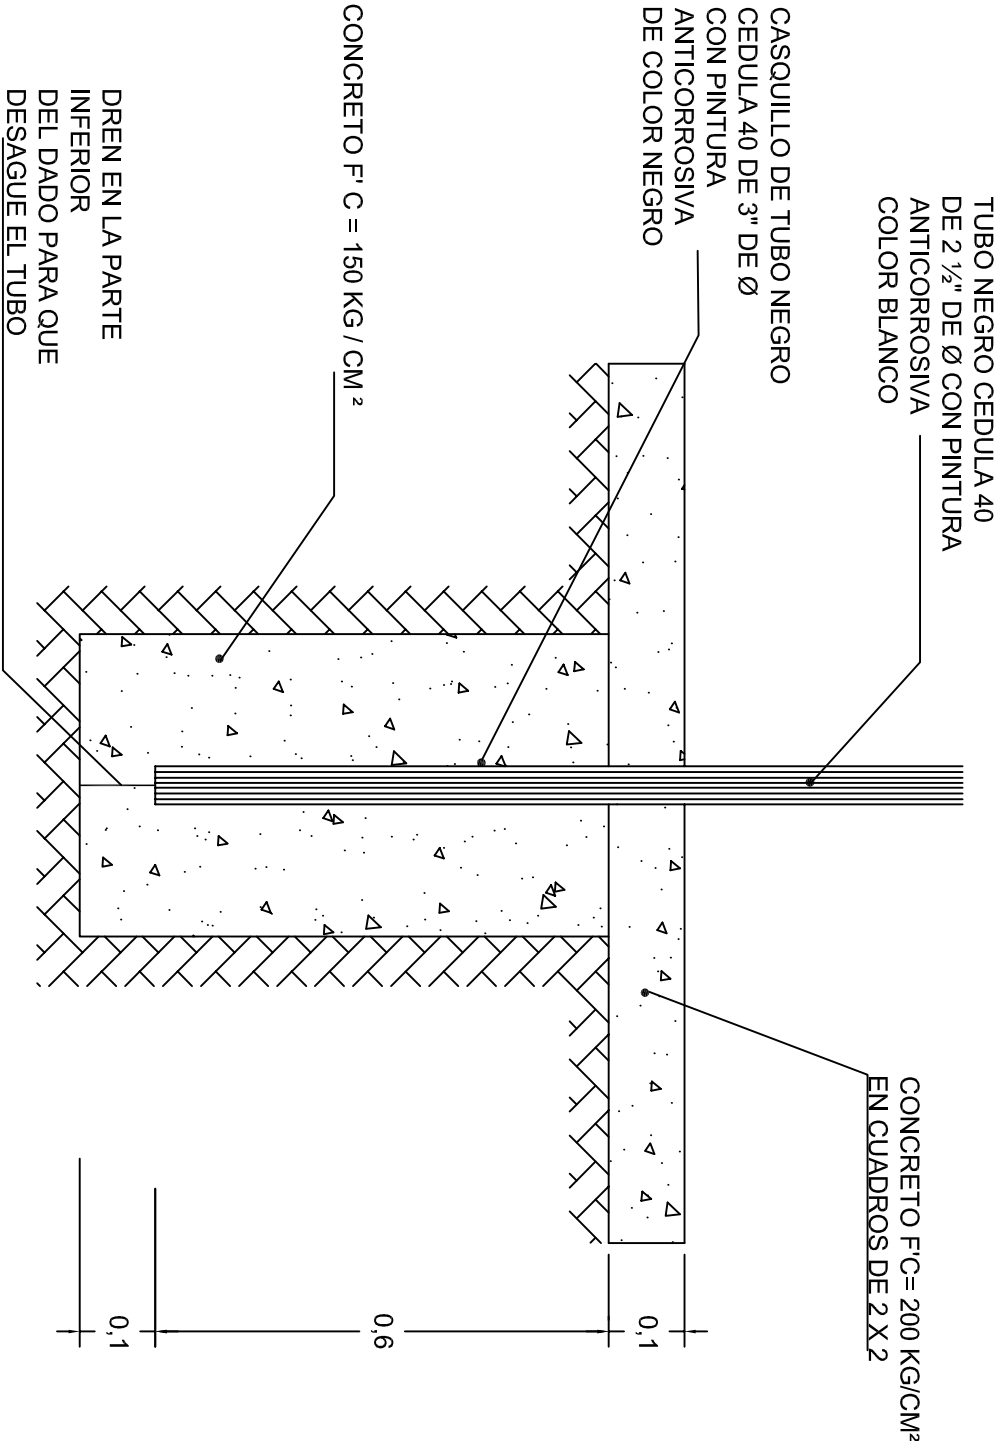

ALZADO DE POSTE

ESC. 1 . 20

**INSTITUTO OAXAQUEÑO
CONSTRUCTOR DE INFRAESTRUCTURA
EDUCATIVA**

DIRECTOR GENERAL: LIC. EMMANUEL ALEJANDRO LOPEZ JARAQUIN.

NIVEL :	ESC. PRIM. " MIGUEL MENDEZ " ,	PLANO 11"
LOCALIDAD:	TLALIXTAC DE CABRERA,	OE - 017-6
MUNICIPIO:	TLALIXTAC DE CABRERA,	DPLA. 40.58
DISTRITO:	CENTRO.	DIBUJO:
REGION:	VALLES CENTRALES .	ARO. MAE.BIELMA
PROYECTO:	CANCHA DE USOS MULTIPLES	ESTRUCTURA
		FECHA:
		SEPTIEMBRE - 2025
		ESCALA: 1 ACOT: 1
		INDICADA: CM.

LINEAS DE CANCHA