

# PLANTA DE CONJUNTO

esc. 1 - 125





2022-2028



INSTITUTO OAXAQUEÑO  
CONSTRUCTOR DE INFRAESTRUCTURA  
EDUCATIVA










DIRECTOR GENERAL: LIC. EMMANUEL ALEJANDRO LOPEZ JARAQUIN.


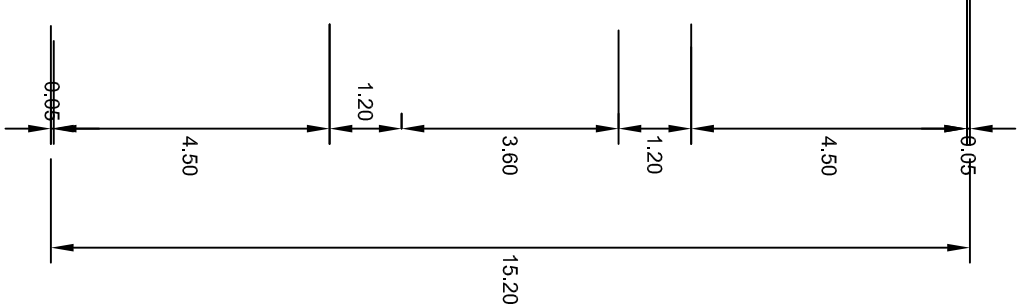
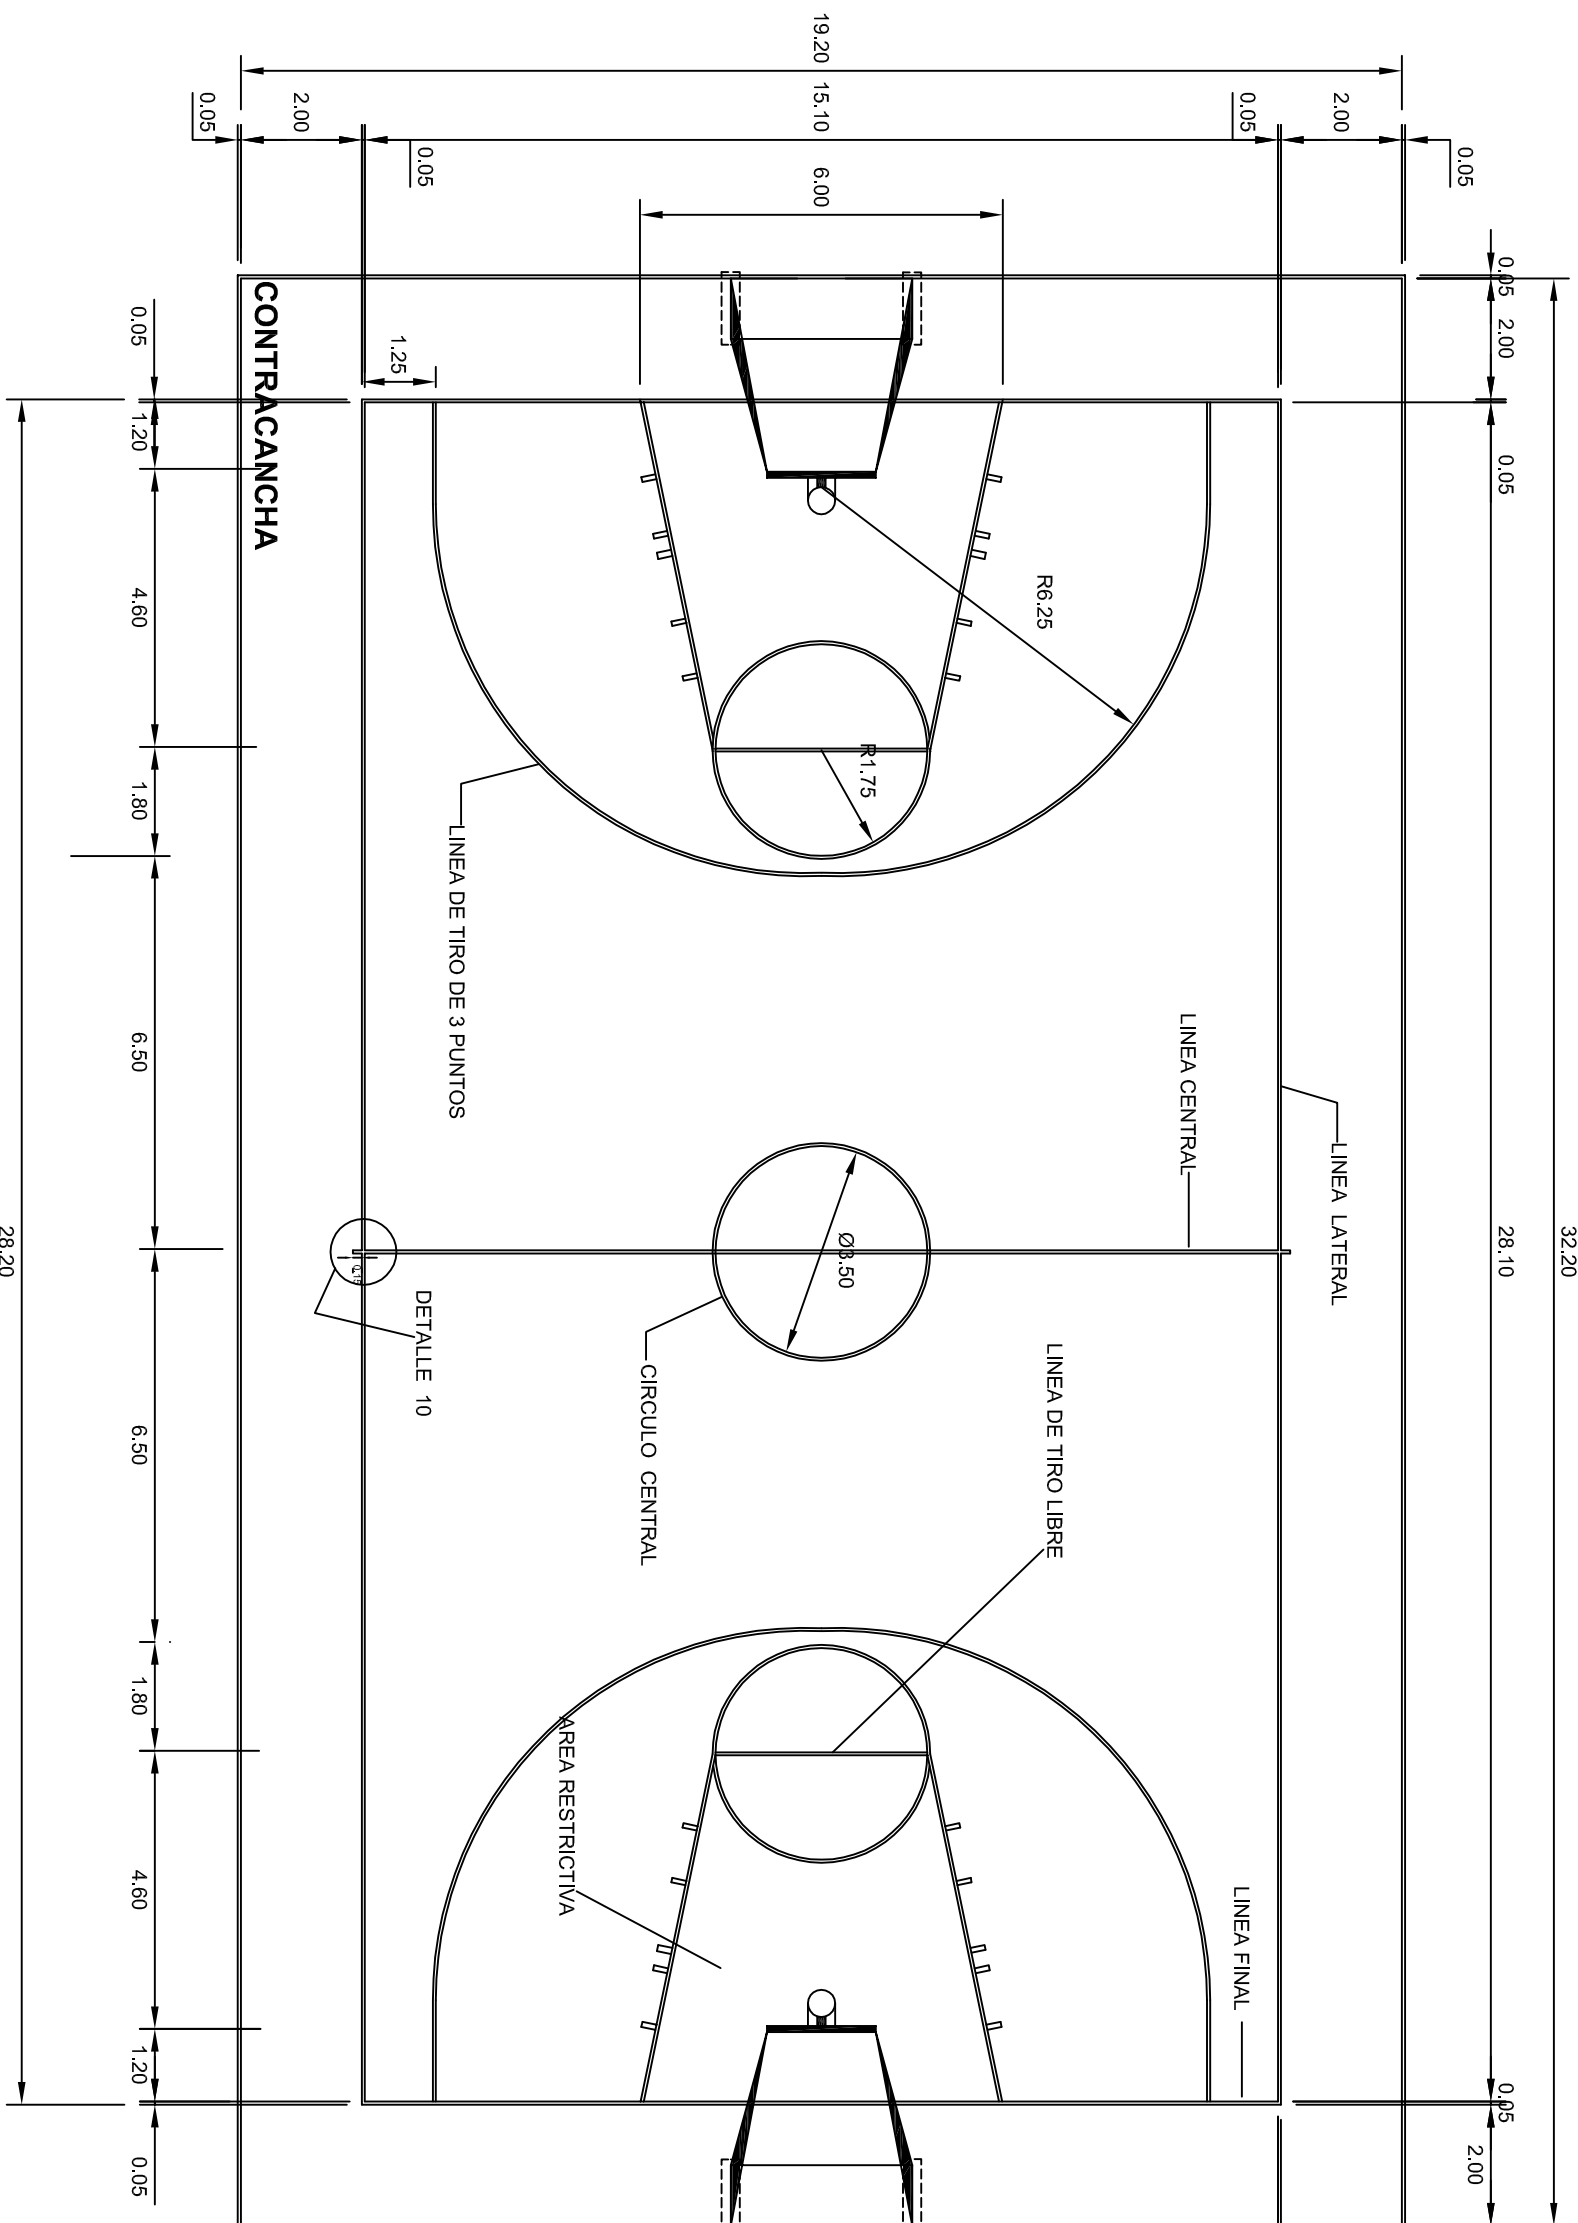
NIVEL:	ESC. PRIM. " MORELOS "	PLANO N°:
LOCALIDAD:	MAGDALENA OCOTLAN.	OE - 017
MUNICIPIO:	MAGDALENA OCOTLAN.	DPLA.40.58
DISTRITO:	OCOTLAN.	DIBUJO:
REGION:	VALLES CENTRALES.	ARO. MAE.BIELMA
PROYECTO:	CANCHA DE USOS MULTIPLES	ESTRUCTURA
		FECHA:
		SEPTIEMBRE - 2025
		ESCALA:
		1:500
		INDICADA
		CM.



 <p>2022-2028</p> <p><b>INSTITUTO OAXAQUEÑO CONSTRUCTOR DE INFRAESTRUCTURA EDUCATIVA</b></p> 		<p><b>DIRECTOR GENERAL: LIC. EMMANUEL ALEJANDRO LOPEZ JARQUIN.</b></p>	
<p>PROYECTO: CANCHA DE USOS MÚLTIPLES</p>		<p>TIPO DE PLANO: CANCHA DE BASQUETBOL</p>	
<p>NIVEL : ESC. PRIM. " MORELOS "</p> <p>LOCALIDAD: MAGDALENA OCOTLAN,</p> <p>MUNICIPIO: MAGDALENA OCOTLAN,</p> <p>DISTRITO: OCOTLAN,</p> <p>REGION: VALLES CENTRALES.</p>		<p>PLANON°: OE - 017-1</p> <p>DPLA.40.58</p> <p>TÍTULO: ARO. MA. E. BIE. MA. E. INFRAESTRUCTURA</p> <p>FECHA: SEPTIEMBRE - 2025</p> <p>ESCALA: ACO. 1</p> <p>INDICADA: CM.</p>	







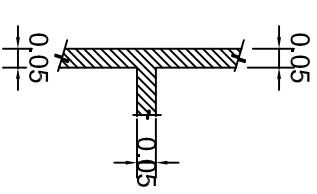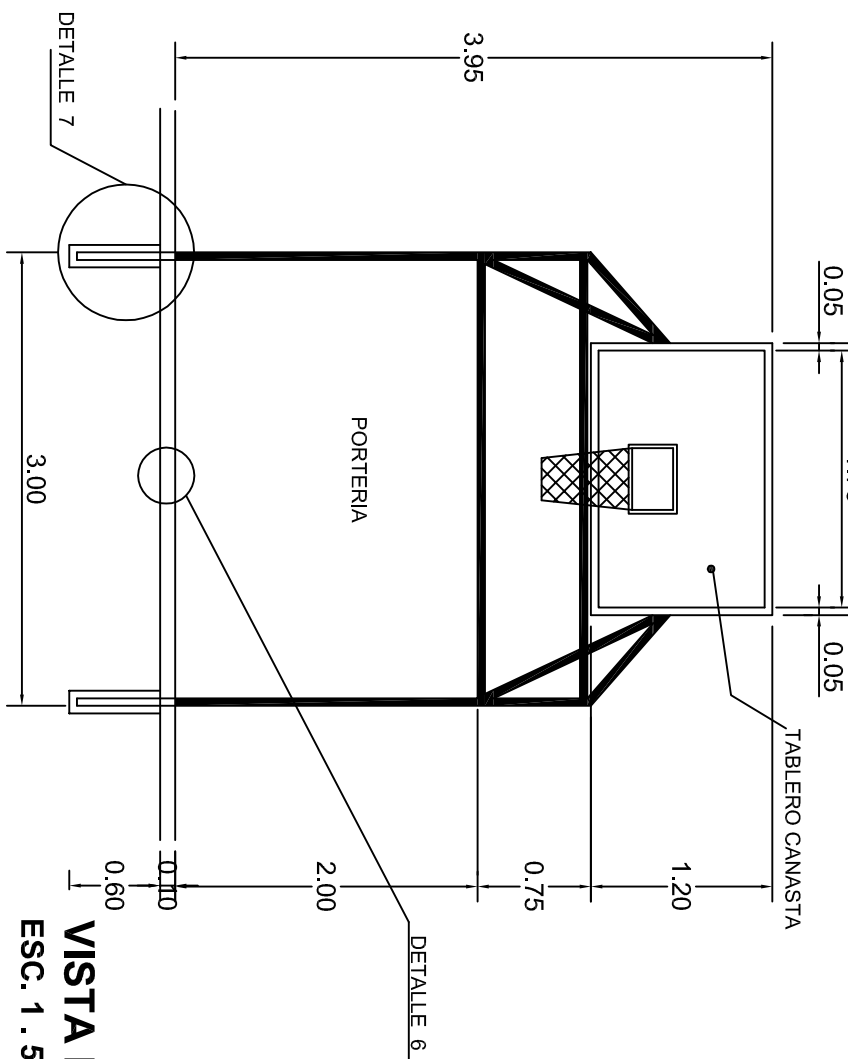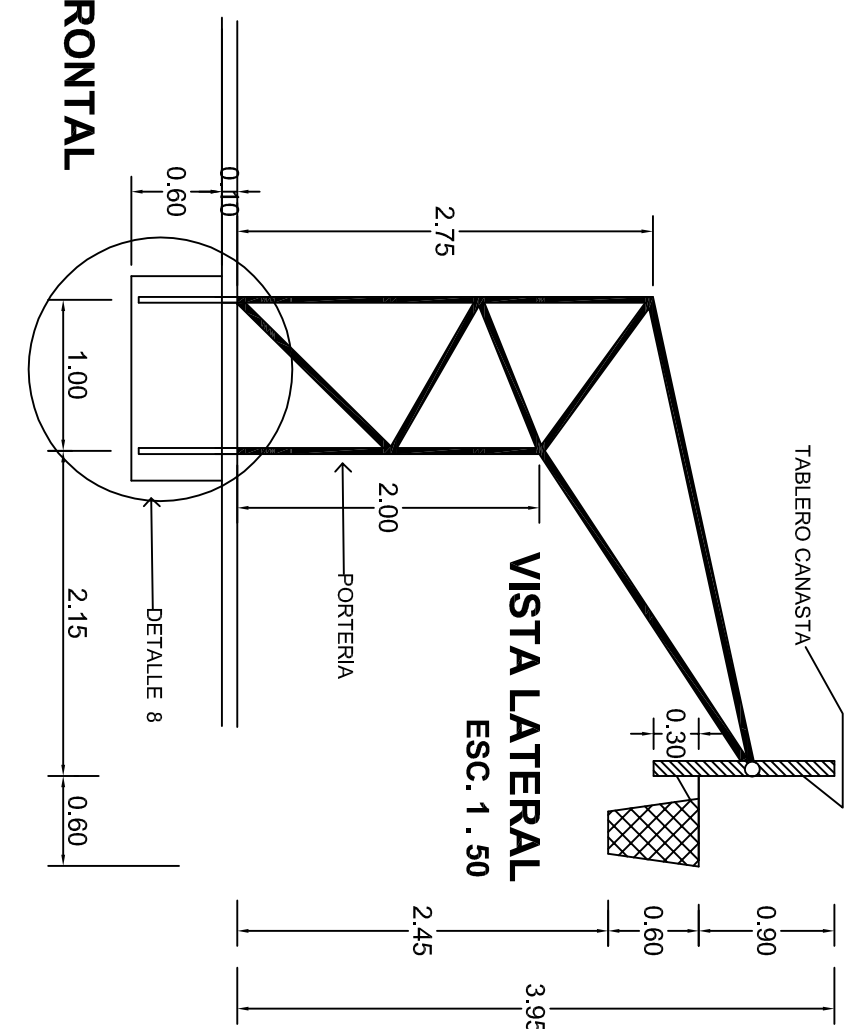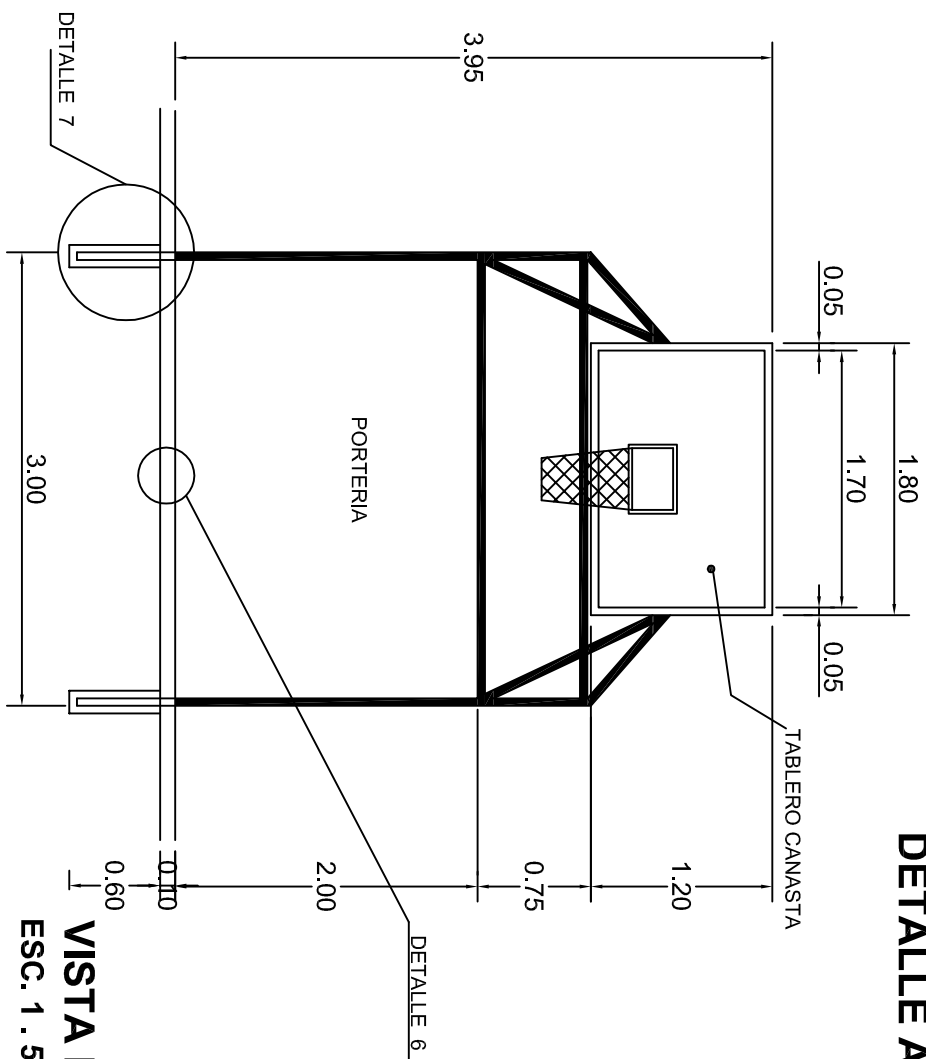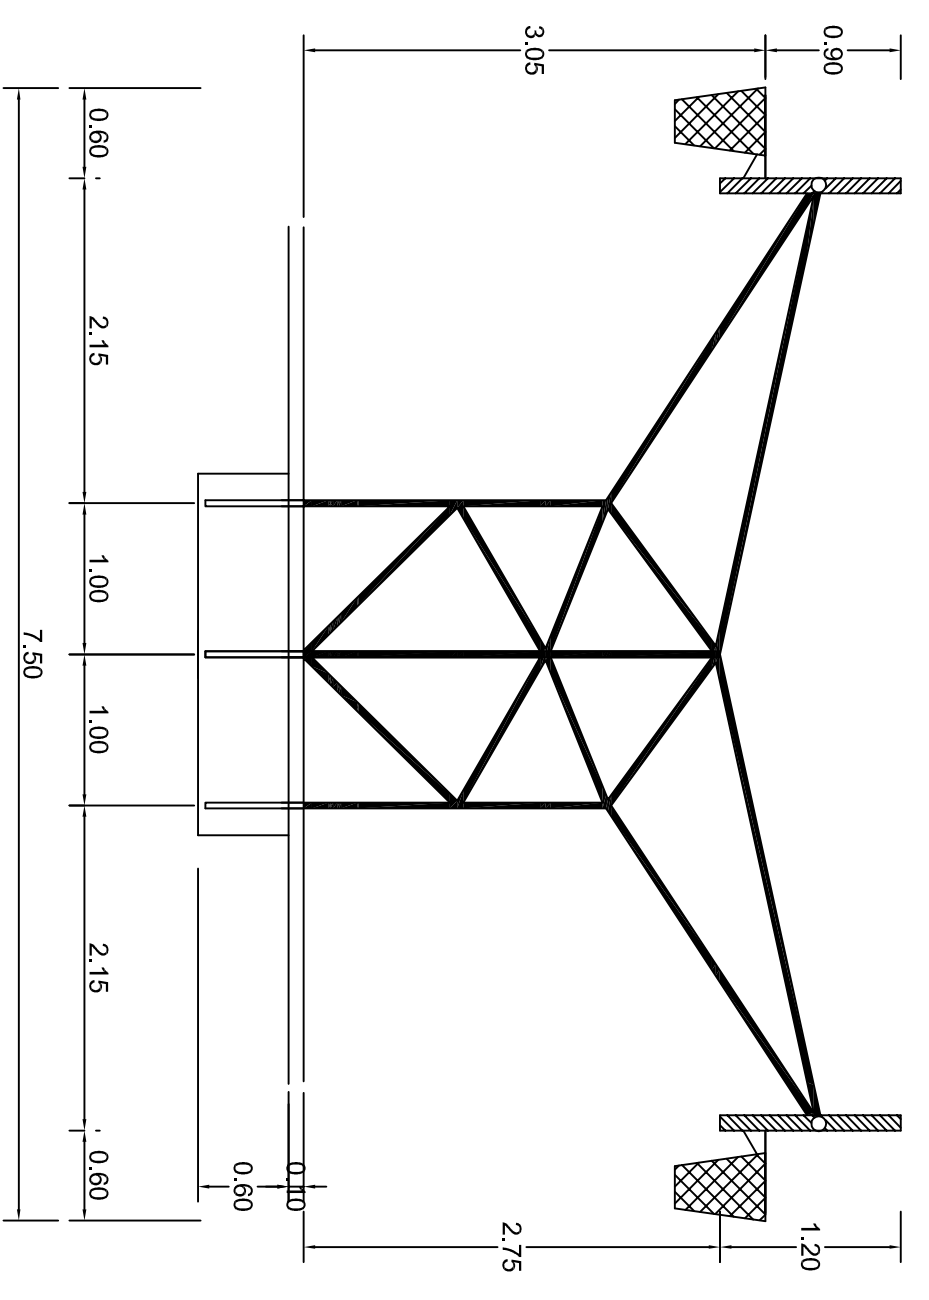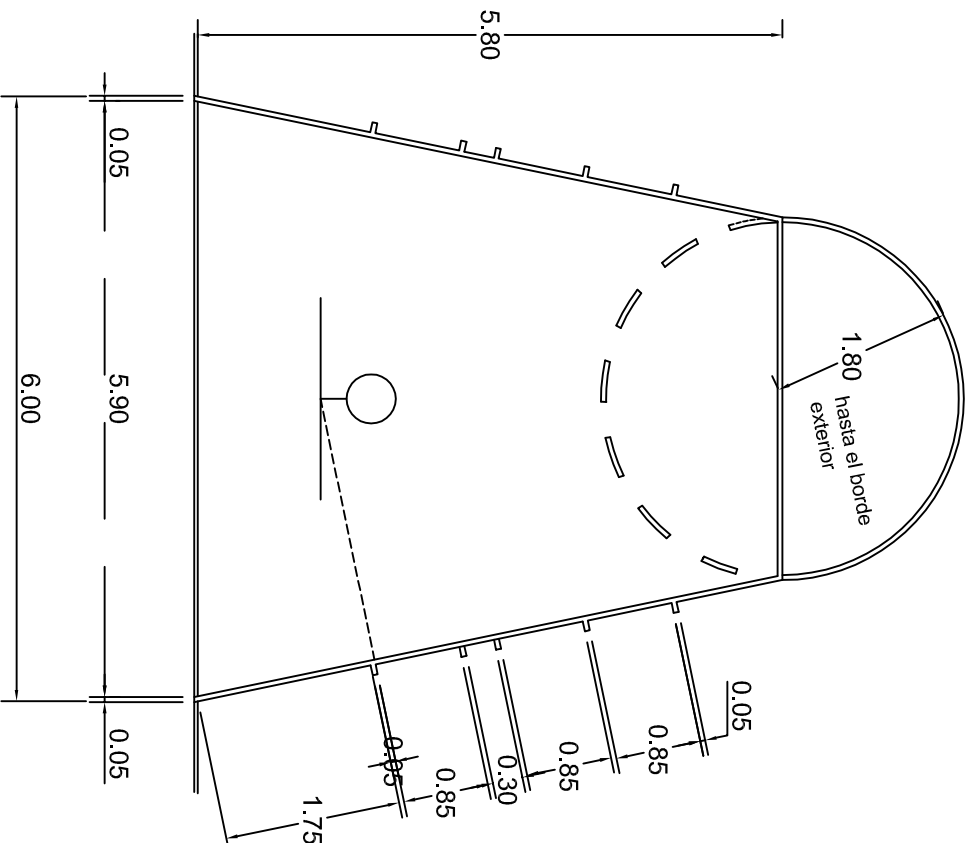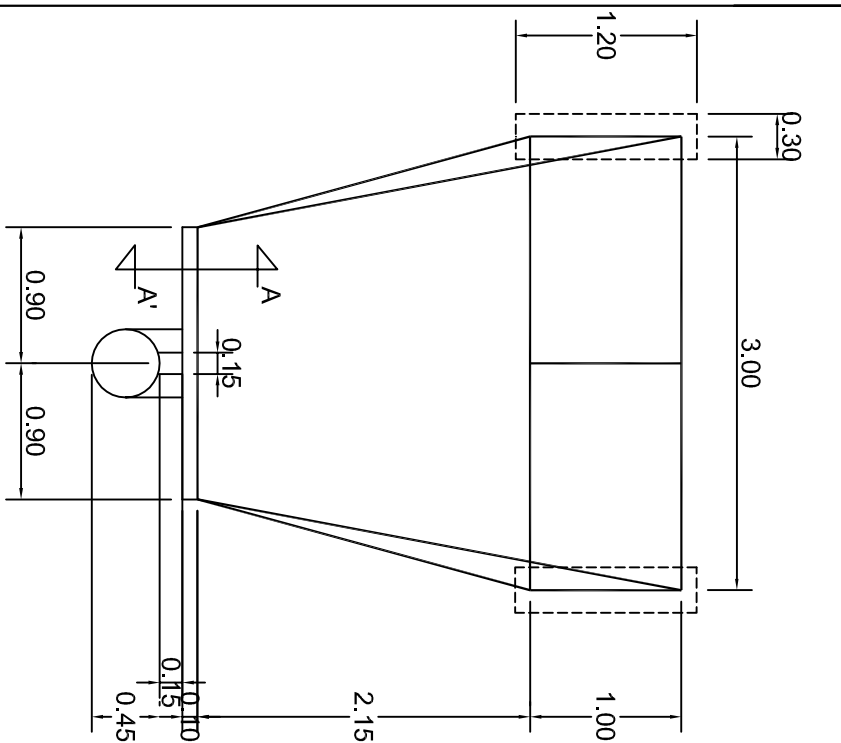

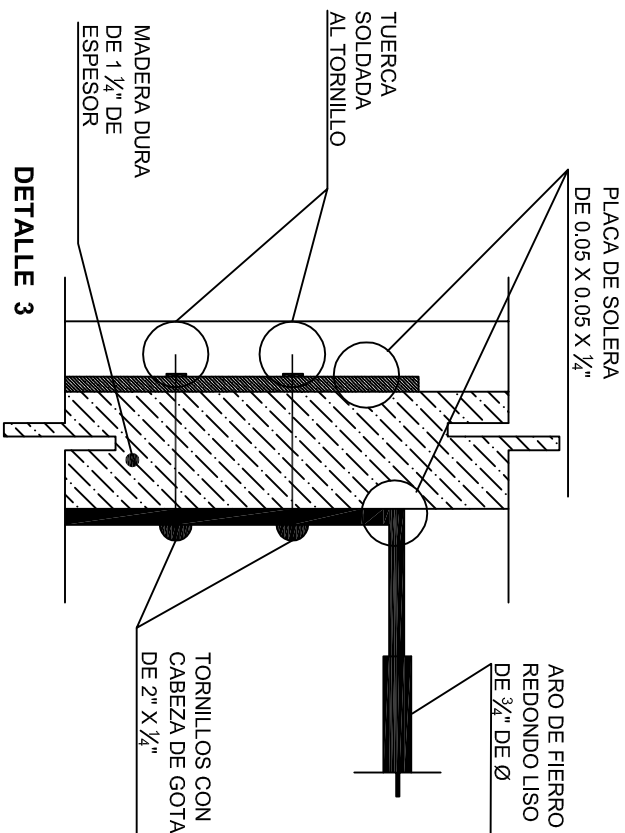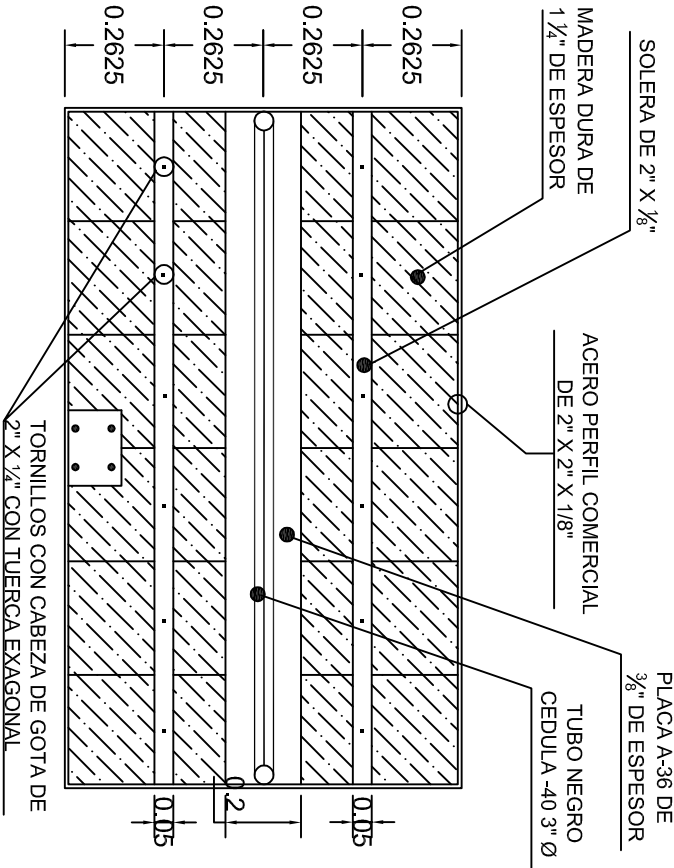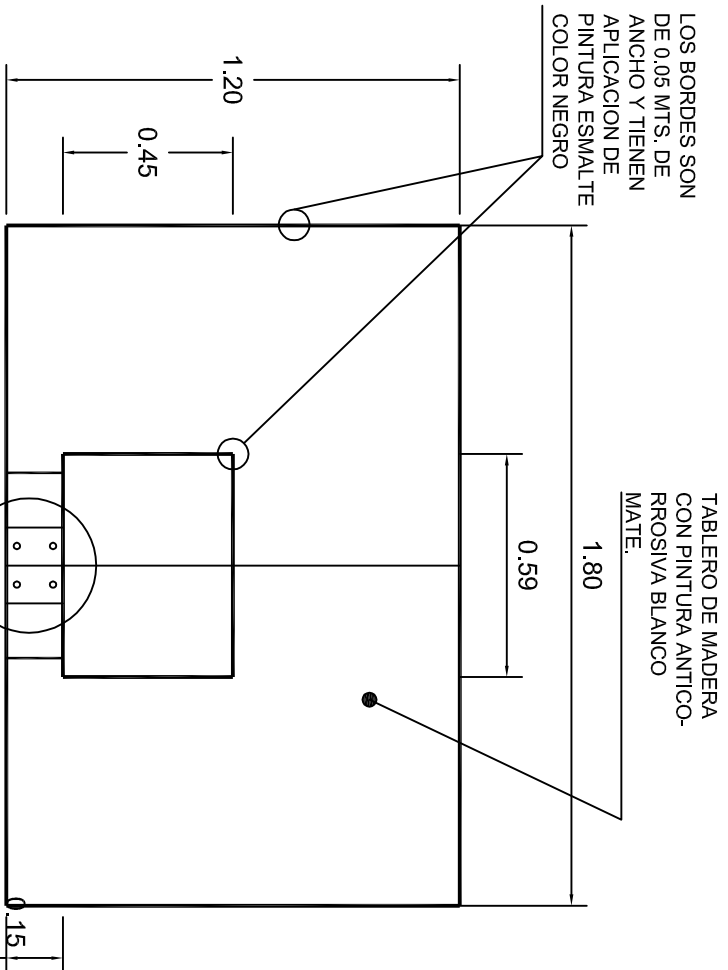

ALZADO FRONTAL

ALZADO POSTERIOR

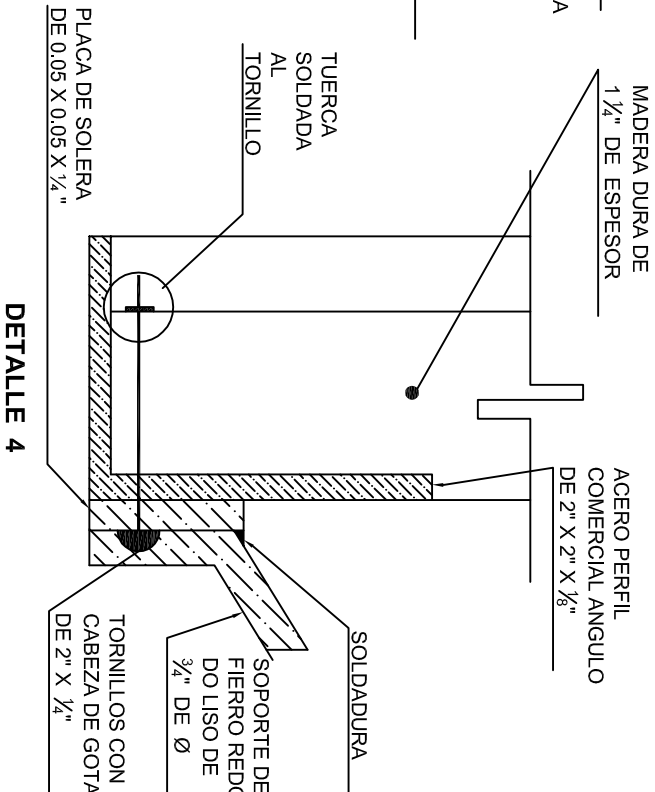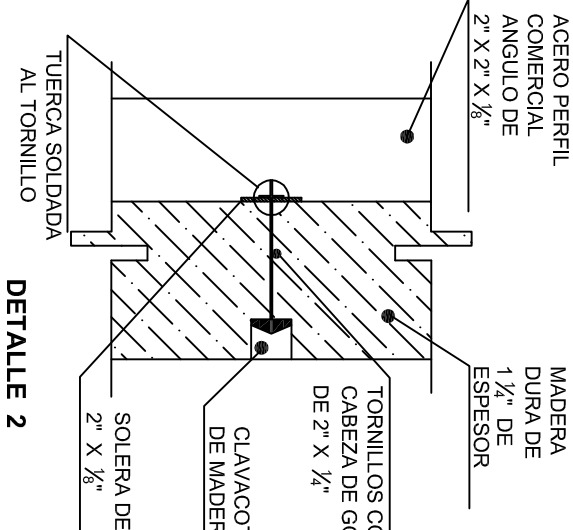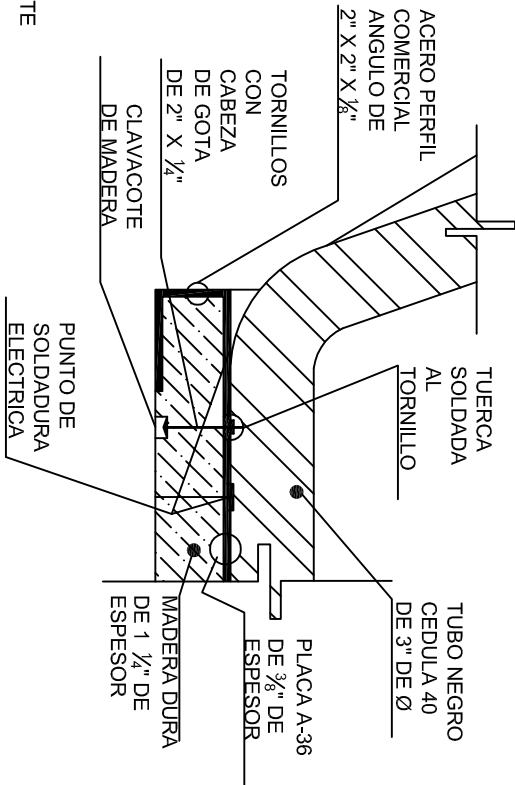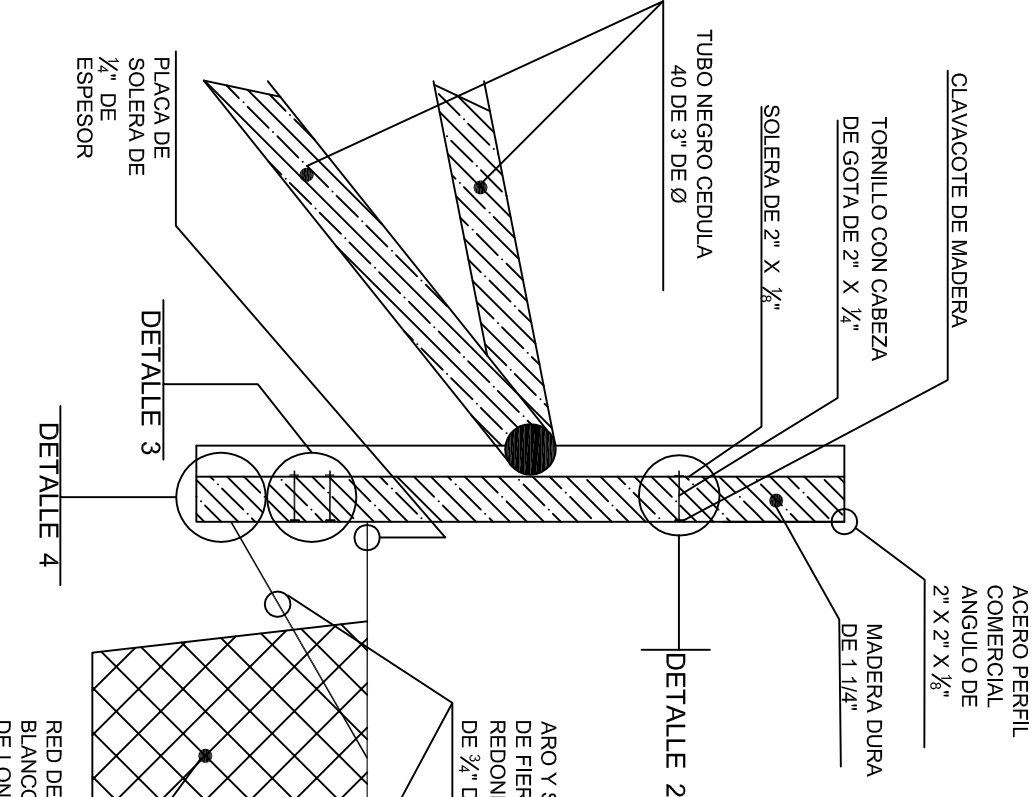

CORTE A-A

PLANTA

INSTITUTO OAXAQUEÑO  
CONSTRUCTOR DE INFRAESTRUCTURA  
EDUCATIVA

2022-2028

DIRECTOR GENERAL: LIC. EMMANUEL ALEJANDRO LOPEZ JARAQUIN.


NIVEL:	ESC. PRIM. " MORELOS "
LOCALIDAD:	MAGDALENA OCOTLAN.
MUNICIPIO:	MAGDALENA OCOTLAN.
DISTRITO:	OCOTLAN.
REGION:	VALLES CENTRALES.

PROYECTO:	CANCHAL DE USOS MULTIPLES
TIPO DE PLANO:	DETALLES DE TABLERO

PLANO N°:	OE - 017-4
DPLA:	40.58
DIBUJO:	ARO. MAE.BIELMA
ESTRUCTURA	
FECHA:	SEPTIEMBRE - 2025
ESCALA:	1:300
INDICADA:	CM.




DETALLE 5

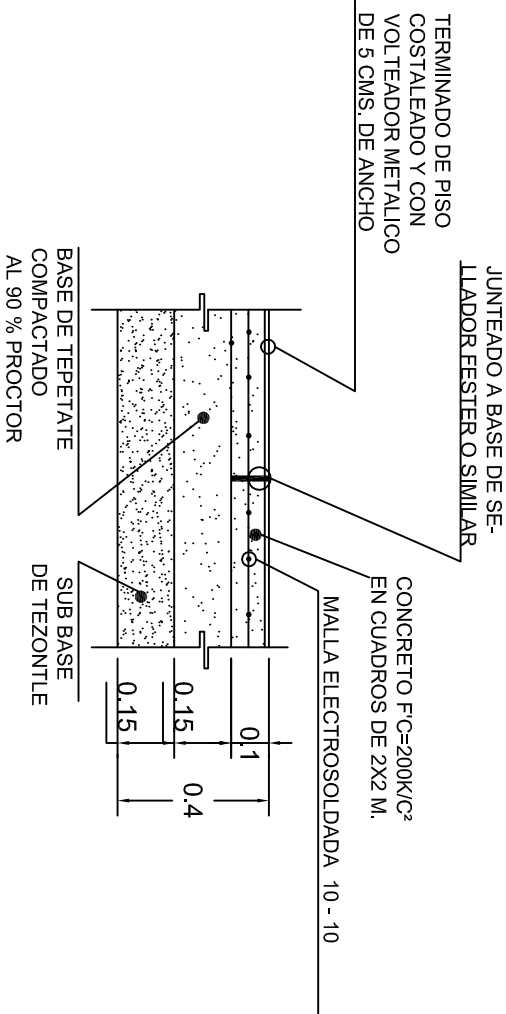

DETALLE 6




LINEAS DE CANCHA  
DETALLE 10

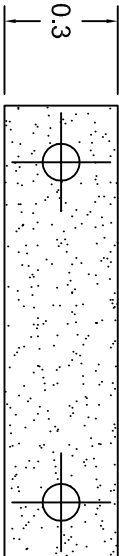

PLANTA

DETALLE 8

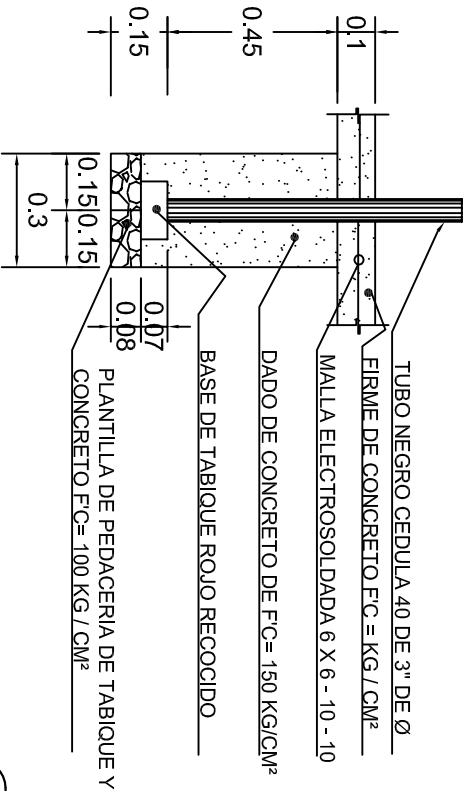

ALZADO

DETALLE 7



2022-2028

INSTITUTO OAXAQUEÑO  
CONSTRUCTOR DE INFRAESTRUCTURA  
EDUCATIVA







DIRECTOR GENERAL: LIC. EMMANUEL ALEJANDRO LOPEZ JARAQUIN.



NIVEL : ESC. PRIM. " MORELOS "  
LOCALIDAD: MAGDALENA OCOTLAN.  
MUNICIPIO: MAGDALENA OCOTLAN.  
DISTRITO: OCOTLAN.  
REGION: VALLES CENTRALES.

PROYECTO: CANCHA DE USOS MULTIPLE

TIPO DE PLANO: DETALLES DE TABLERO

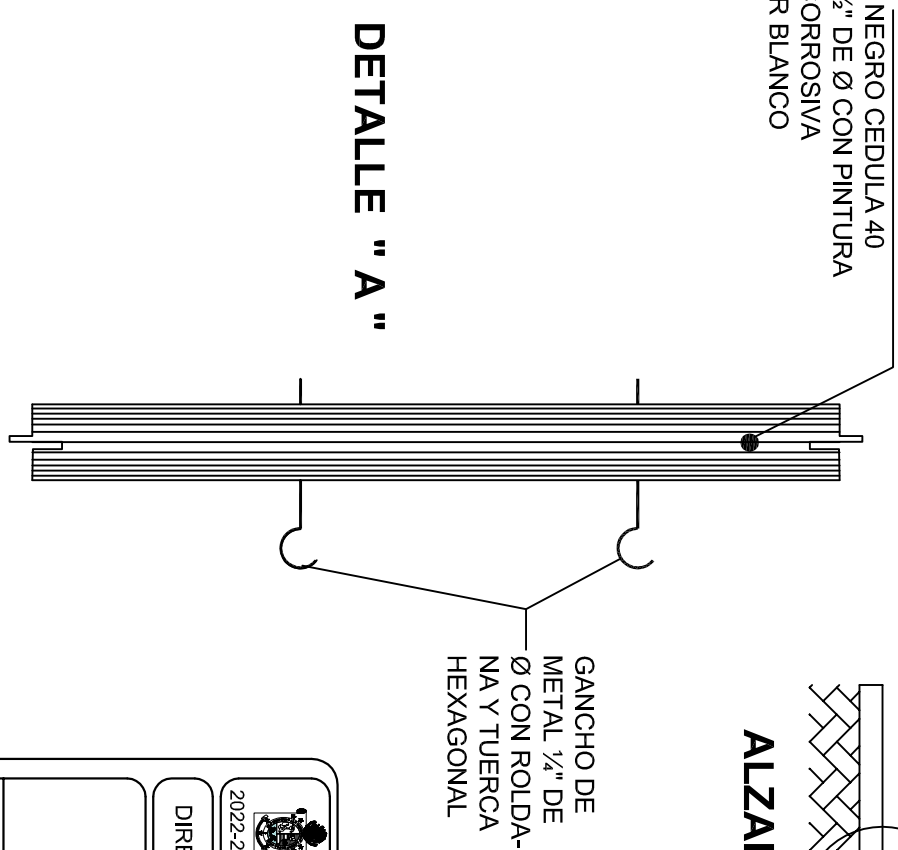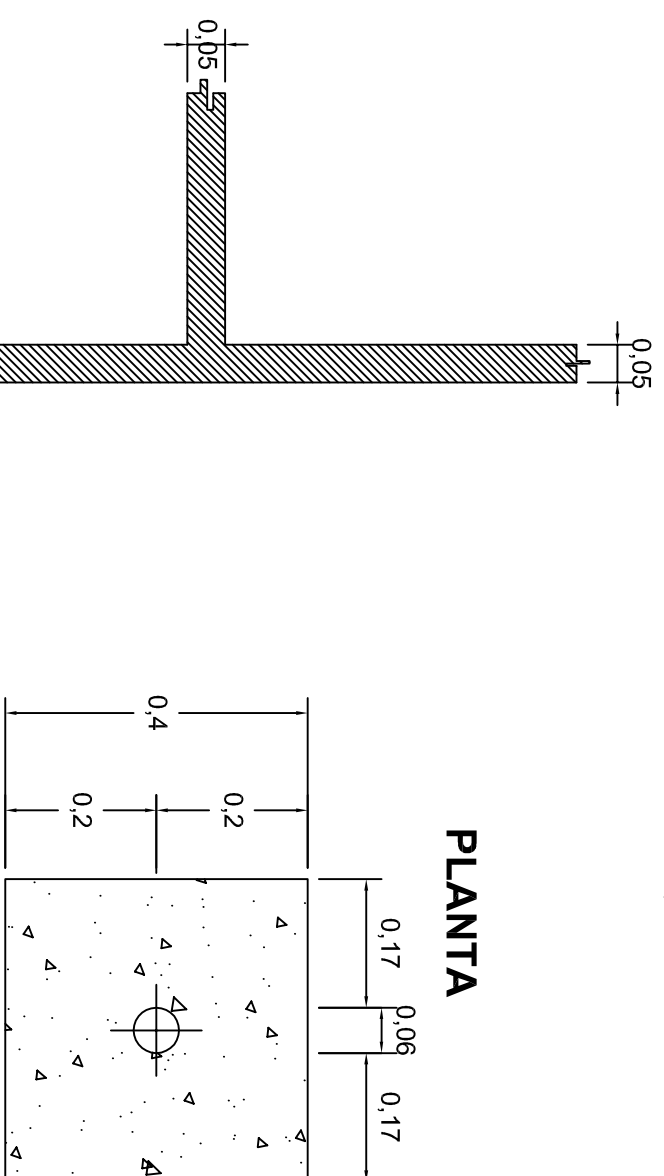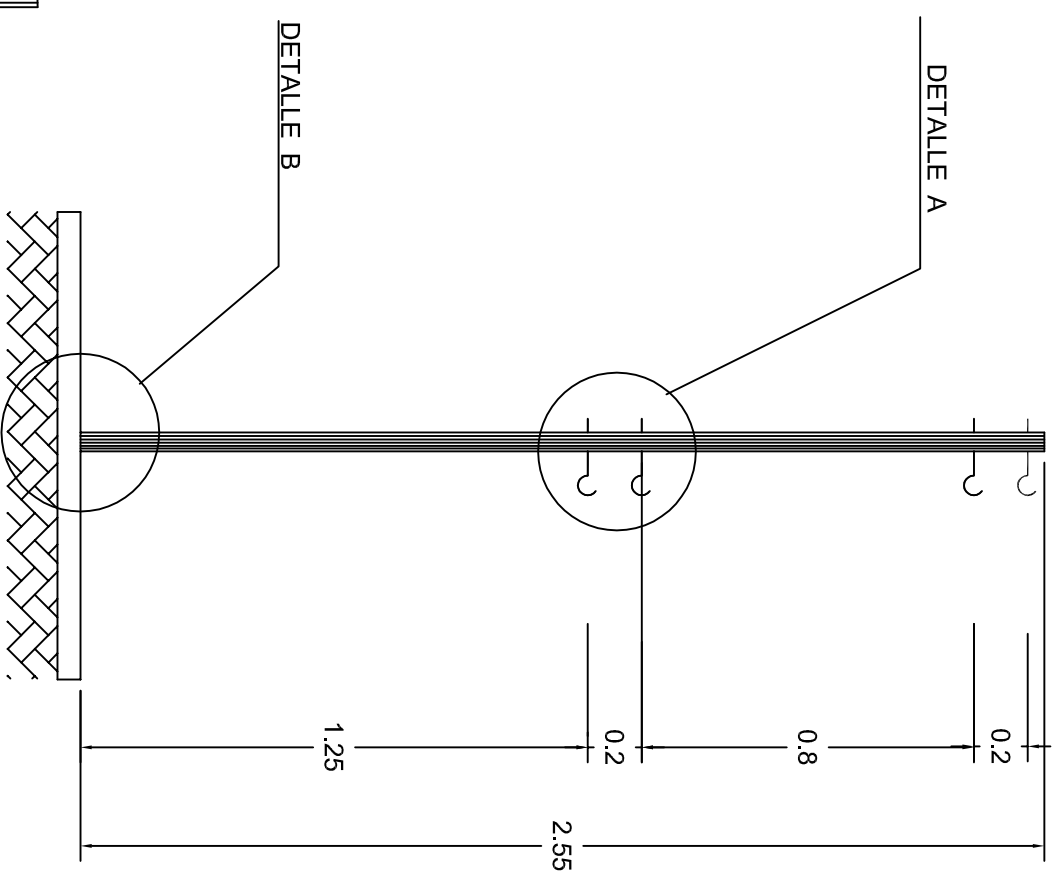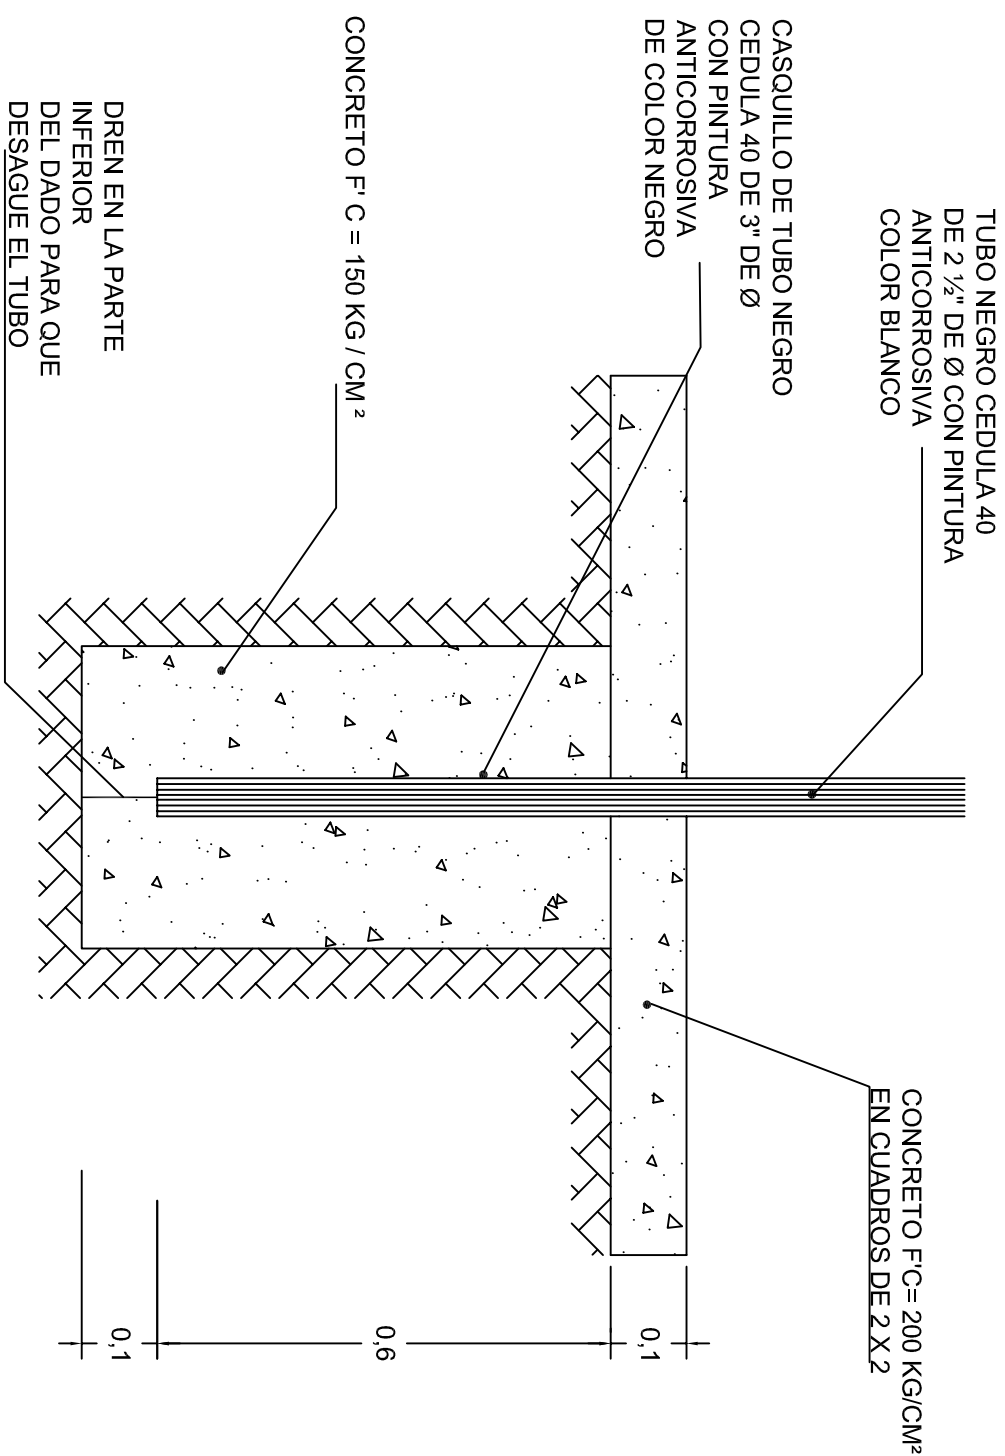PLANO N°: OE - 017-5  
DPLA.40.58  
DIBUJO: ARO, MAE,BIELMA  
ESTRUCTURA  
FECHA: SEPTIEMBRE - 2025  
ESCALA: 1:500  
INDICADA CM.



	
2022-2028	
INSTITUTO OAXAQUEÑO CONSTRUCTOR DE INFRAESTRUCTURA EDUCATIVA	
	
DIRECTOR GENERAL: LIC. EMMANUEL ALEJANDRO LOPEZ JARQUIN.	
NIVEL : LOCALIDAD: ESC. PRIM. " MORELOS ", MUNICIPIO: MAGDALENA OCOTLAN, DISTRITO: MAGDALENA OCOTLAN, REGION: OCOTLAN. VALLES CENTRALES.	
PROYECTO: CANCHA DE USOS MÚLTIPLES	TIPO DE PLANO: DETALLES DE POSTE
PLANO N.º: OE - 017-6 DPLA.40.38 DIBUJO: ARQ. MALEBIELMA ESTRUCTURA FECHA: SEPTIEMBRE - 2025 ESCALA: AOT: INDICADA CMT.	