
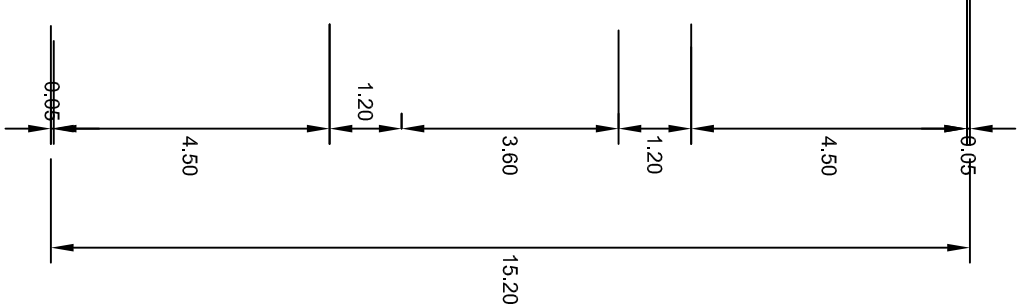
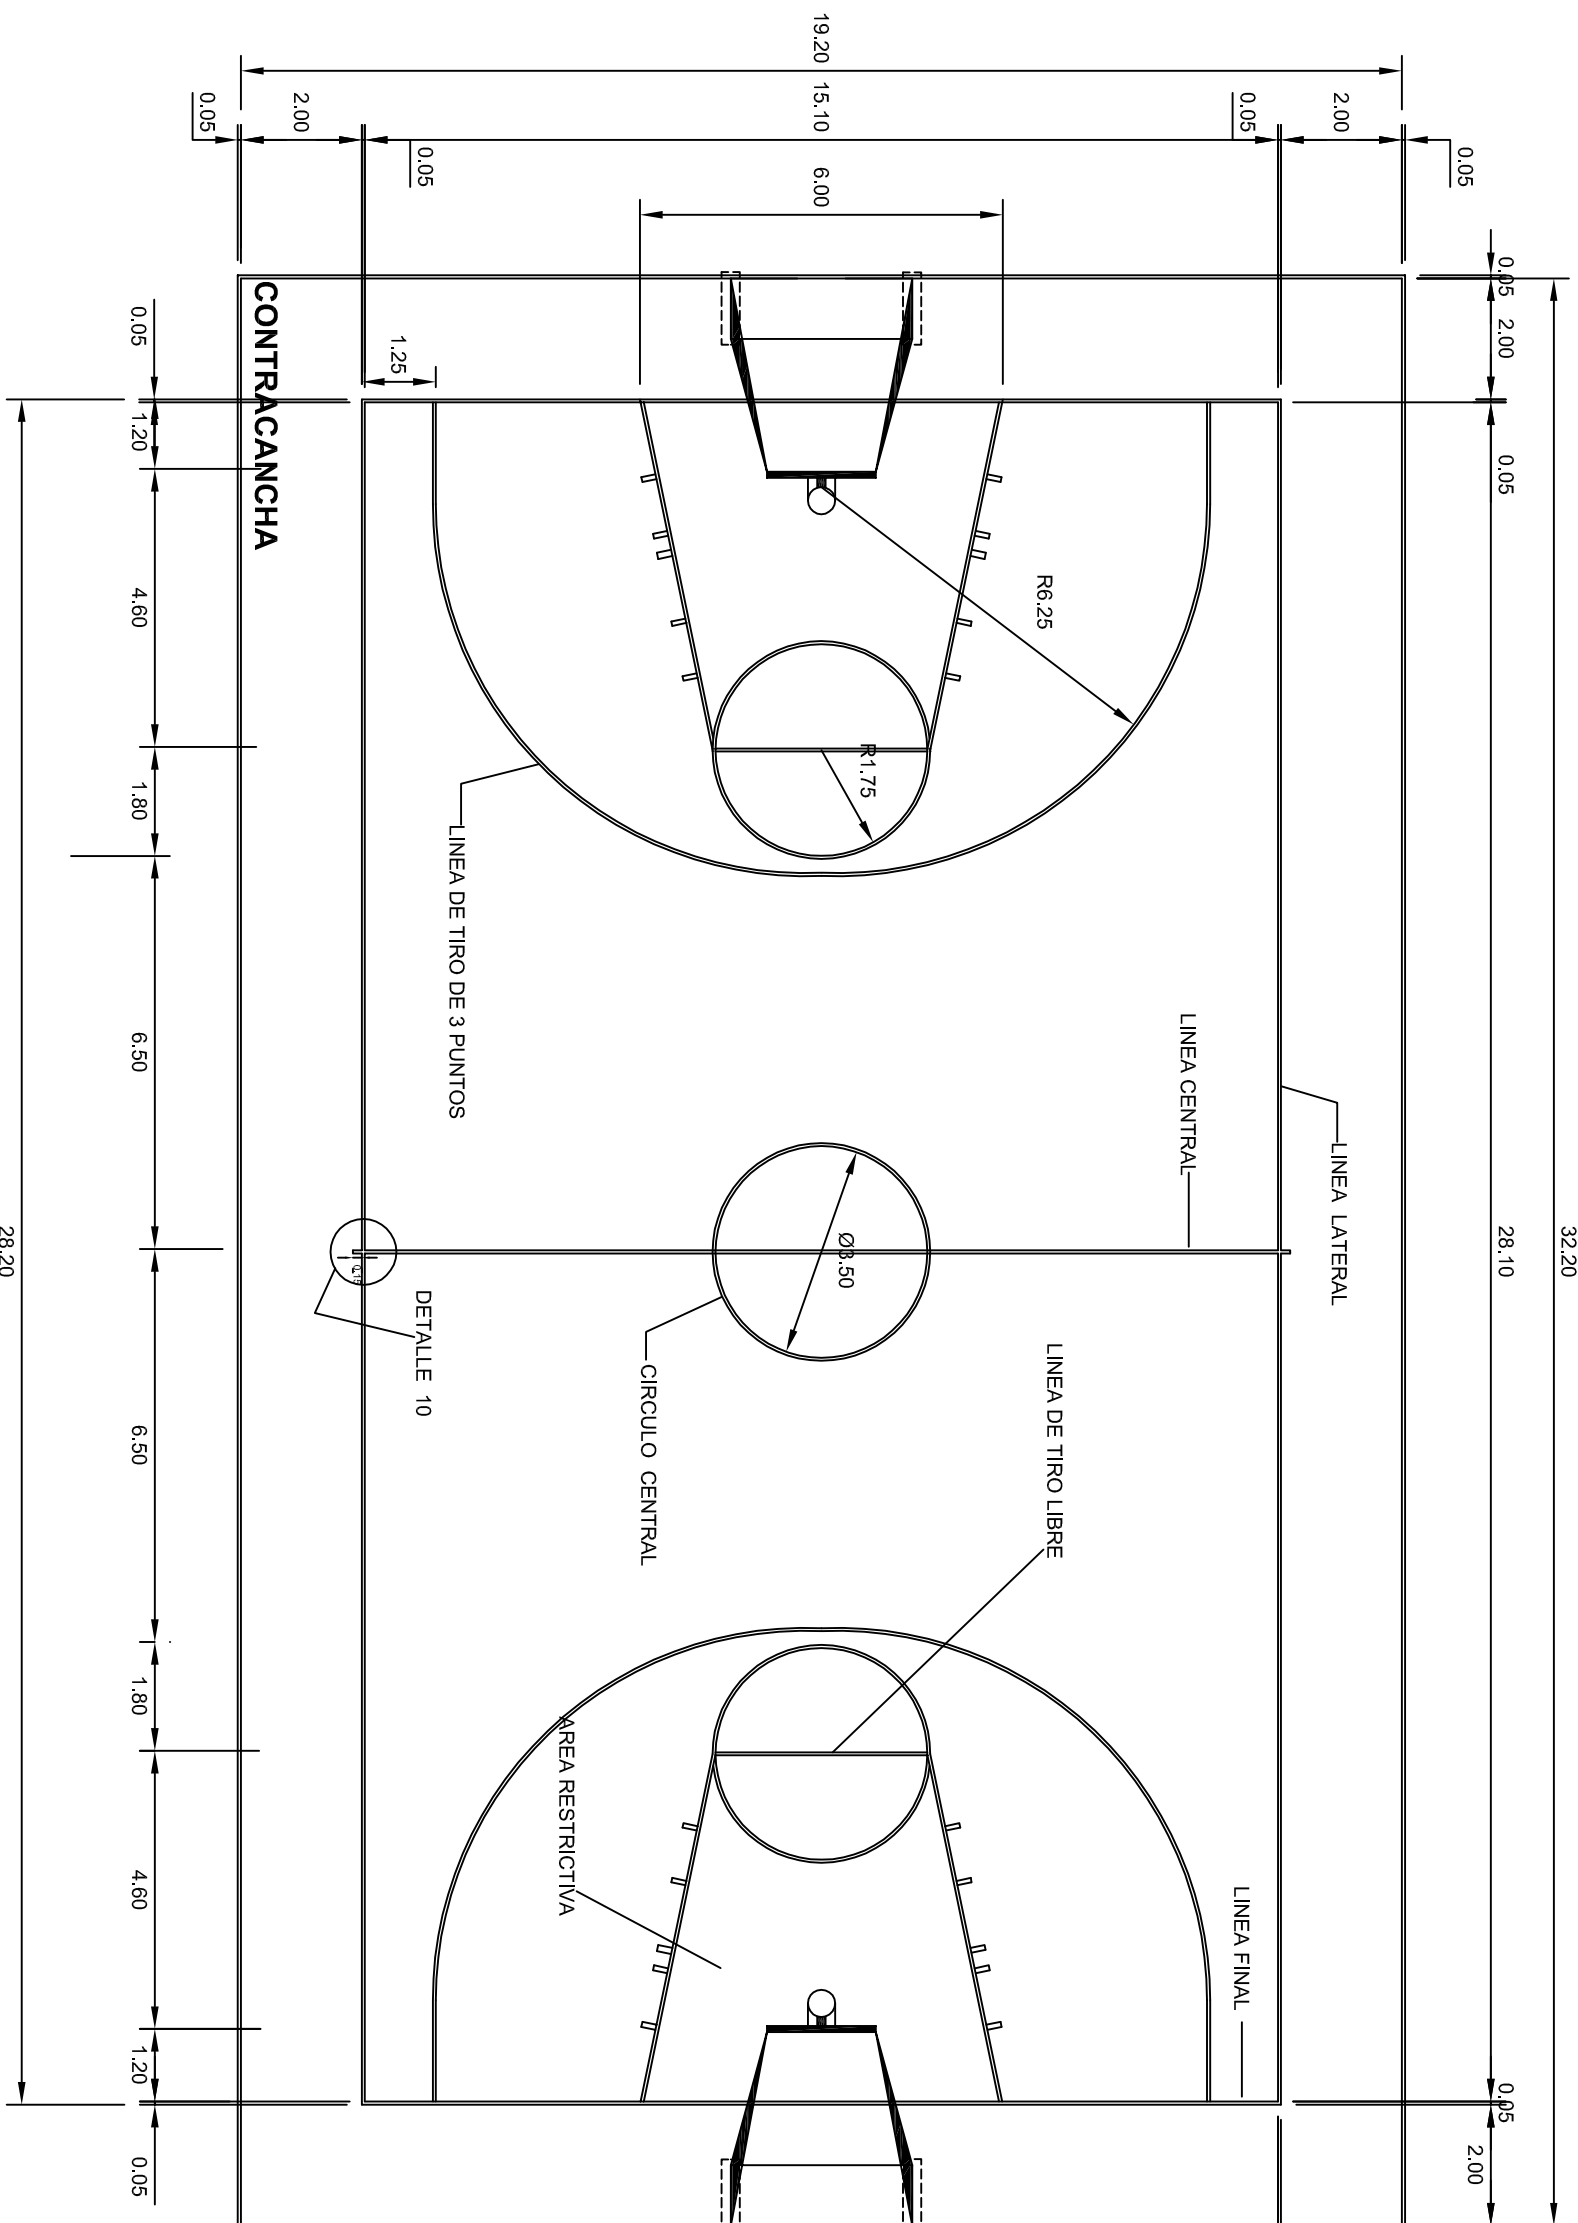





PLANTA DE CONJUNTO

esc. 1 - 125

	
INSTITUTO OAXAQUEÑO CONSTRUCTOR DE INFRAESTRUCTURA EDUCATIVA	
2022-2028	
DIRECTOR GENERAL: LIC. EMMANUEL ALEJANDRO LOPEZ JARQUIN.	
NIVEL : LOCALIDAD: MUNICIPIO: DISTRITO: REGION:	
ESC. PRIM. " BENITO JUAREZ ", SAN JOSE ARAGON, SANTIAGO NACAL TEPEC, CUICATLAN, SIERRA DE FLORES MAGON ,	
PROYECTO: CANCHA DE USOS MULTIPLES	TIPO DE PLANO: PLANTA DE CONJUNTO
PLANO N°: OE - 017	DPLA. 40.58 DIBUJO: ARO. M.A.E.BELMA ESTRUCTURA: FECHA: SEPTIEMBRE-2025 ESCALA: ACO. 1:1 INDICADA CMI.



 <p>2022-2028</p> <p>INSTITUTO OAXAQUEÑO CONSTRUCTOR DE INFRAESTRUCTURA EDUCATIVA</p>										
<p>DIRECTOR GENERAL: LIC. EMMANUEL ALEJANDRO LOPEZ JARQUIN.</p>										
<table border="1"> <tr> <td> <p>NIVEL : LOCALIDAD: MUNICIPIO: DISTRITO: REGION:</p> </td> <td> <p>ESC. PRIM. " BENITO JUAREZ ", SAN JOSE ARAGON, SANTIAGO NACALTEPEC, CUICATLAN, SIERRA DE FLORES MAGON .</p> </td> </tr> </table>			<p>NIVEL : LOCALIDAD: MUNICIPIO: DISTRITO: REGION:</p>	<p>ESC. PRIM. " BENITO JUAREZ ", SAN JOSE ARAGON, SANTIAGO NACALTEPEC, CUICATLAN, SIERRA DE FLORES MAGON .</p>						
<p>NIVEL : LOCALIDAD: MUNICIPIO: DISTRITO: REGION:</p>	<p>ESC. PRIM. " BENITO JUAREZ ", SAN JOSE ARAGON, SANTIAGO NACALTEPEC, CUICATLAN, SIERRA DE FLORES MAGON .</p>									
<table border="1"> <tr> <td> <p>PROYECTO: CANCHA DE USOS MULTIPLES</p> </td> <td> <p>TIPO DE PLANO: CANCHA DE BASQUETBOL</p> </td> </tr> </table>			<p>PROYECTO: CANCHA DE USOS MULTIPLES</p>	<p>TIPO DE PLANO: CANCHA DE BASQUETBOL</p>						
<p>PROYECTO: CANCHA DE USOS MULTIPLES</p>	<p>TIPO DE PLANO: CANCHA DE BASQUETBOL</p>									
<table border="1"> <tr> <td> <p>PLANON: OE - 017-1</p> </td> <td> <p>DPLA.40.58</p> </td> </tr> <tr> <td> <p>TITULO: ANCLAM.E.BIENIA ESTRUCTURA</p> </td> <td> <p>FECHA:</p> </td> </tr> <tr> <td> <p>SEPTIEMBRE.-2025</p> </td> <td> <p>ESCALA: ACOT:</p> </td> </tr> <tr> <td> <p>INDICACION CM</p> </td> <td></td> </tr> </table>			<p>PLANON: OE - 017-1</p>	<p>DPLA.40.58</p>	<p>TITULO: ANCLAM.E.BIENIA ESTRUCTURA</p>	<p>FECHA:</p>	<p>SEPTIEMBRE.-2025</p>	<p>ESCALA: ACOT:</p>	<p>INDICACION CM</p>	
<p>PLANON: OE - 017-1</p>	<p>DPLA.40.58</p>									
<p>TITULO: ANCLAM.E.BIENIA ESTRUCTURA</p>	<p>FECHA:</p>									
<p>SEPTIEMBRE.-2025</p>	<p>ESCALA: ACOT:</p>									
<p>INDICACION CM</p>										

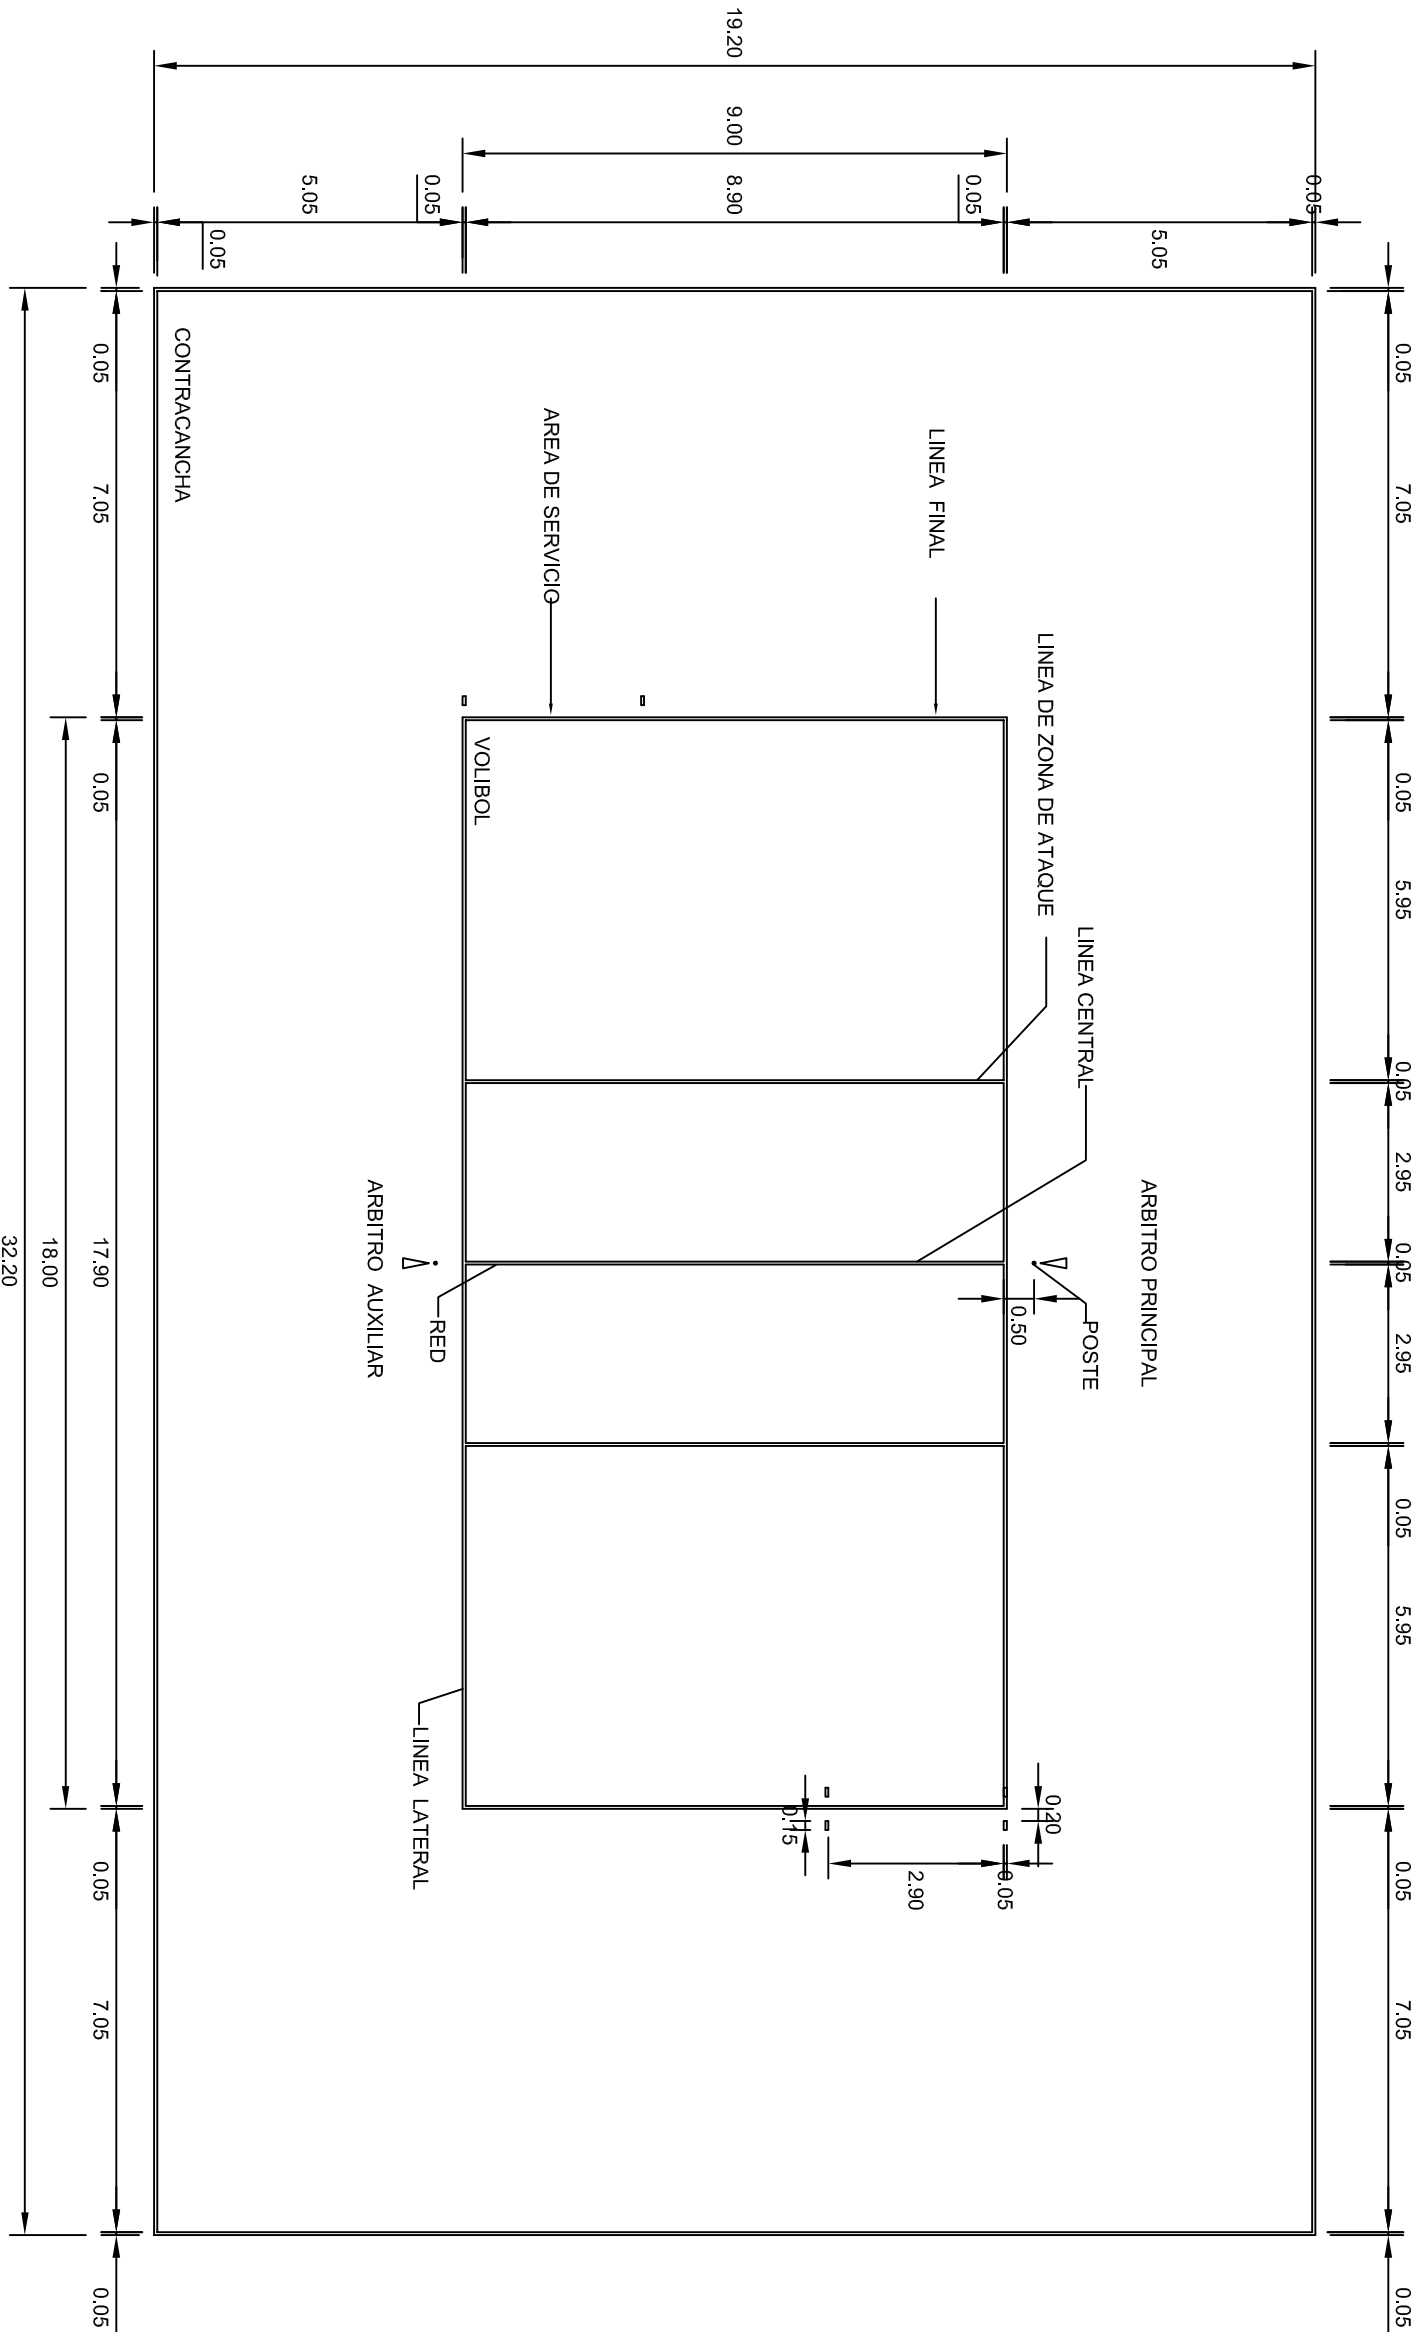

VOLIBOL

esc. 1 - 125



2022-2028


INSTITUTO OAXAQUEÑO
CONSTRUCTOR DE INFRAESTRUCTURA
EDUCATIVA




DIRECTOR GENERAL: LIC. EMMANUEL ALEJANDRO LOPEZ JARAQUIN.

NIVEL:	ESC. PRIM. " BENITO JUAREZ " ,
LOCALIDAD:	SAN JOSE ARAGON.
MUNICIPIO:	SANTIAGO NACALTEPEC.
DISTRITO:	CUICATLAN.
REGION:	SIERRA DE FLORES MAGON .
PROYECTO:	CANCHA DE USOS MULTIPLES
TIPO DE PLANO:	CANCHA DE VOLIBOL


PLANO N°:	OE - 017.2
DPLA:	40.58
DIBUJO:	ARO. MAE BIELMA
ESTRUCTURA	
FECHA:	SEPTIEMBRE - 2025
ESCALA:	ACOT:
INDICADA:	CM.

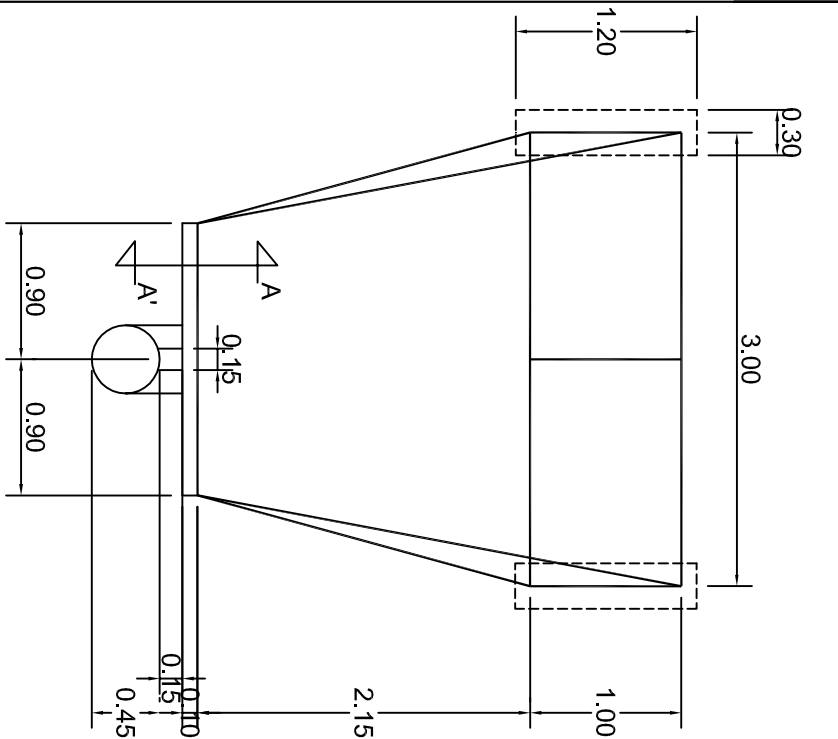


PLANTA
ESC. 1 . 50

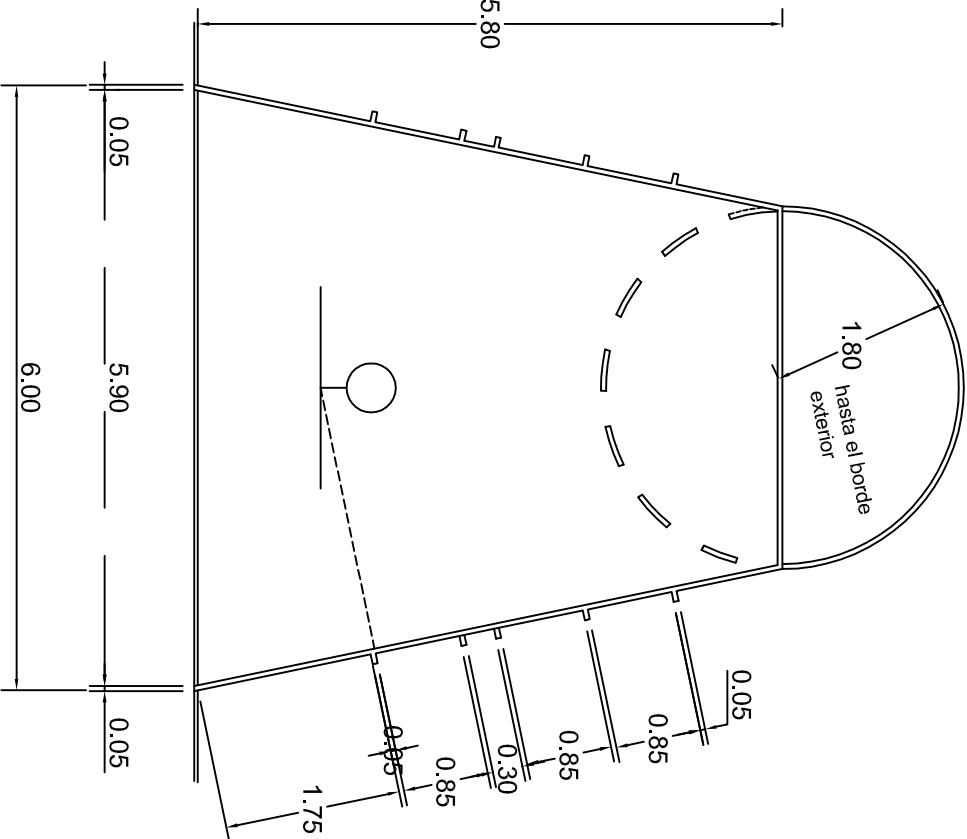


DETALLE AREA RESTRICTIVA
ESC. 1 . 75

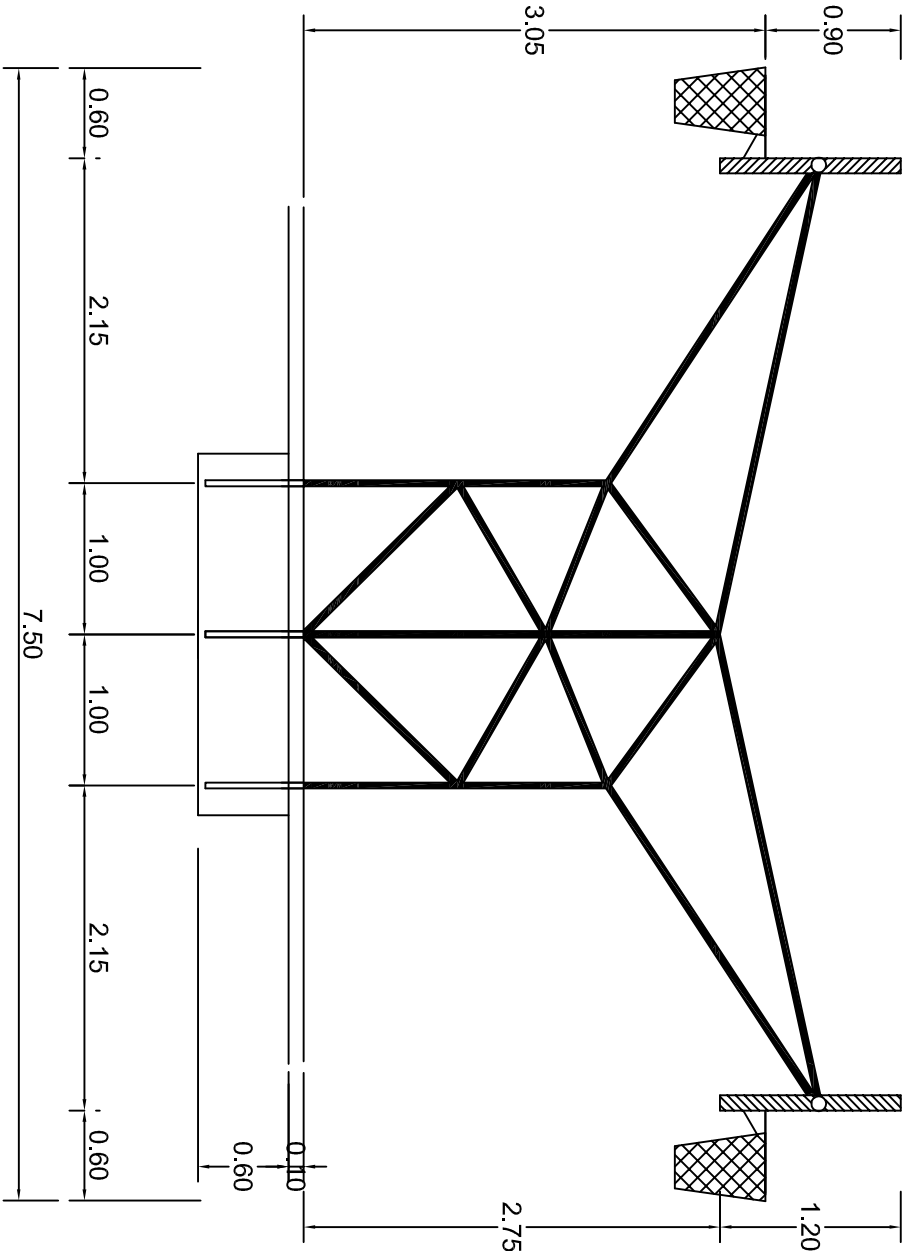


OPCION PORTERIA TABLERO DOBLE
ESC. 1 . 50

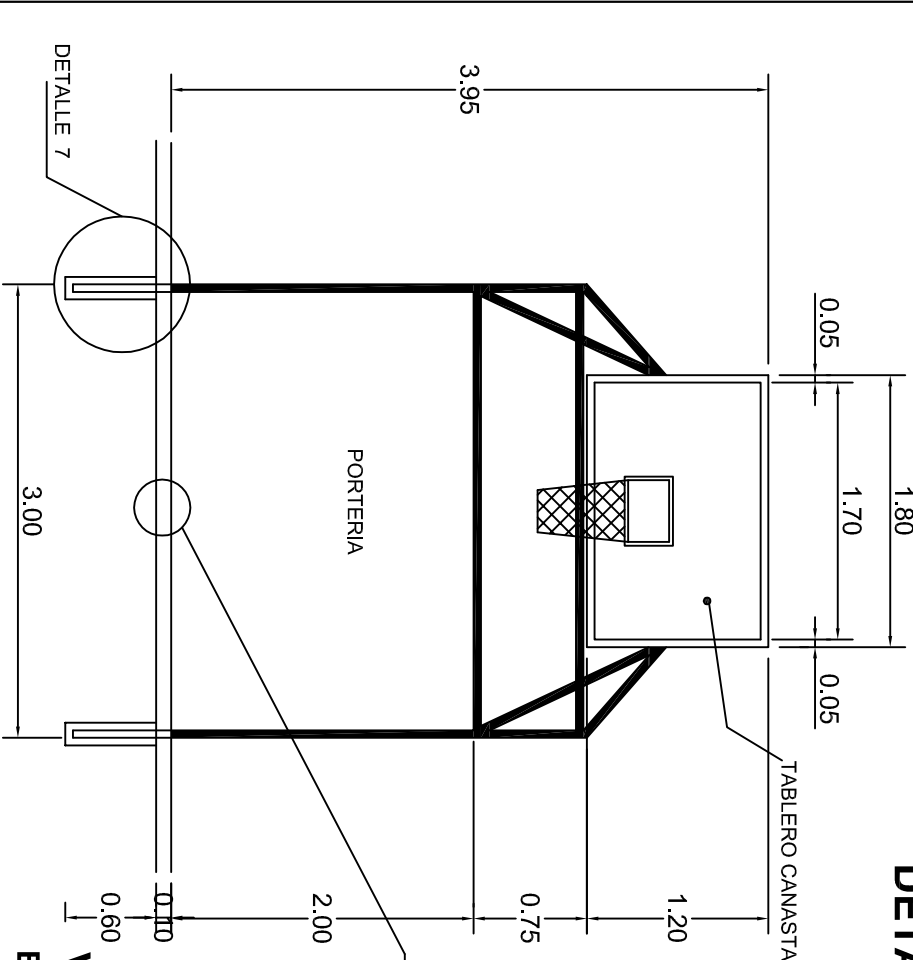

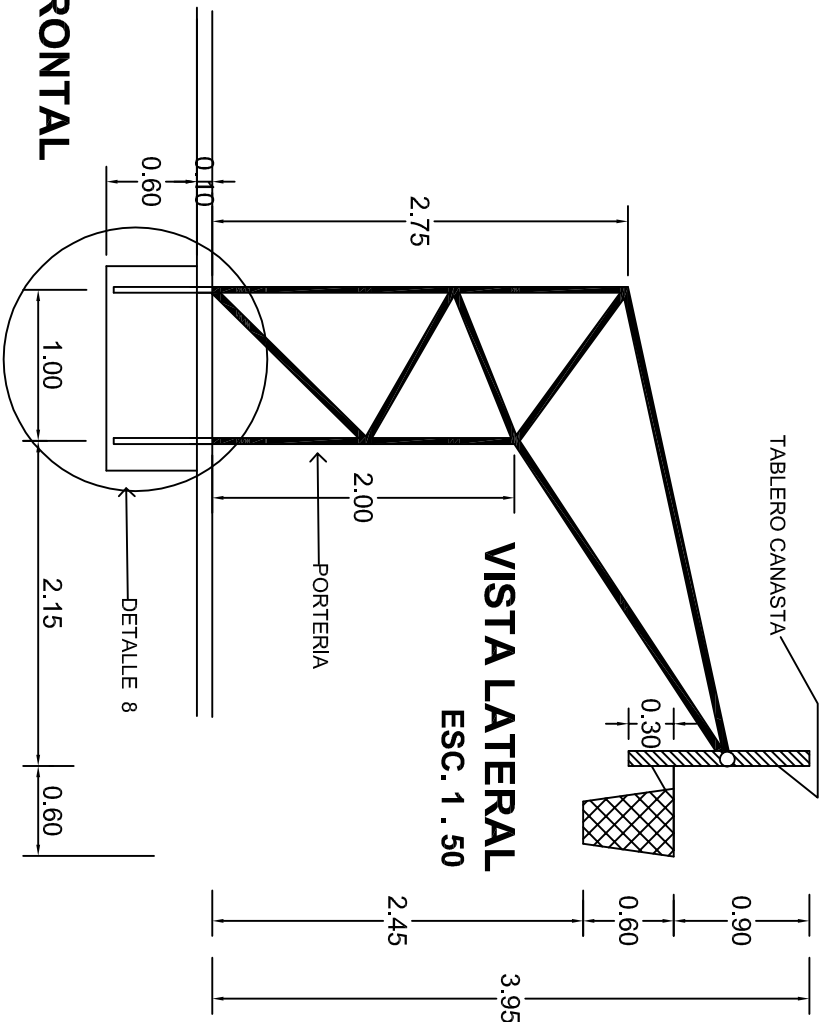

VISTA LATERAL
ESC. 1 . 50



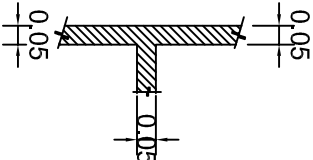


VISTA FRONTAL
ESC. 1 . 50



DETALLE DE LINEAS
ESC. 1 . 20

		INSTITUTO OAXAQUEÑO CONSTRUCTOR DE INFRAESTRUCTURA EDUCATIVA			
2022-2028		DIRECTOR GENERAL: LIC. EMMANUEL ALEJANDRO LOPEZ JARAQUIN.		FECHA: SEPTIEMBRE - 2025	
NIVEL: ESC. PRIM. " BENITO JUAREZ " .		LOCALIDAD: SAN JOSE ARAGON.		DIBUJO: DPLA.40.58	
MUNICIPIO: SANTIAGO NACALTEPEC.		DISTRITO: CUICATLAN.		ARO. MAE.BIELMA	
REGION: SIERRA DE FLORES MAGON.		PROYECTO: CANCHA DE USOS MULTIPLES		Escala: 1 ACOT: INDICADA CM.	
		TIPO DE PLANO: DETALLES DE TABLERO			

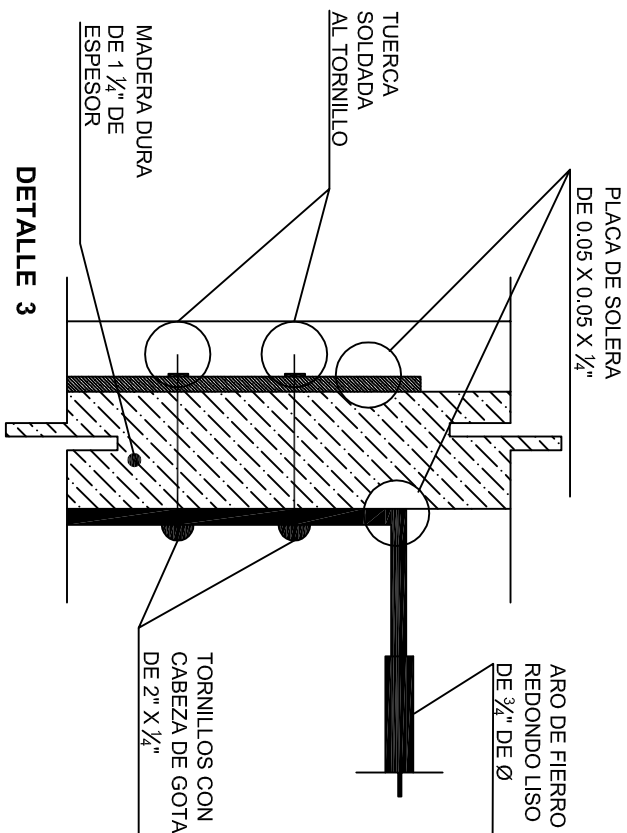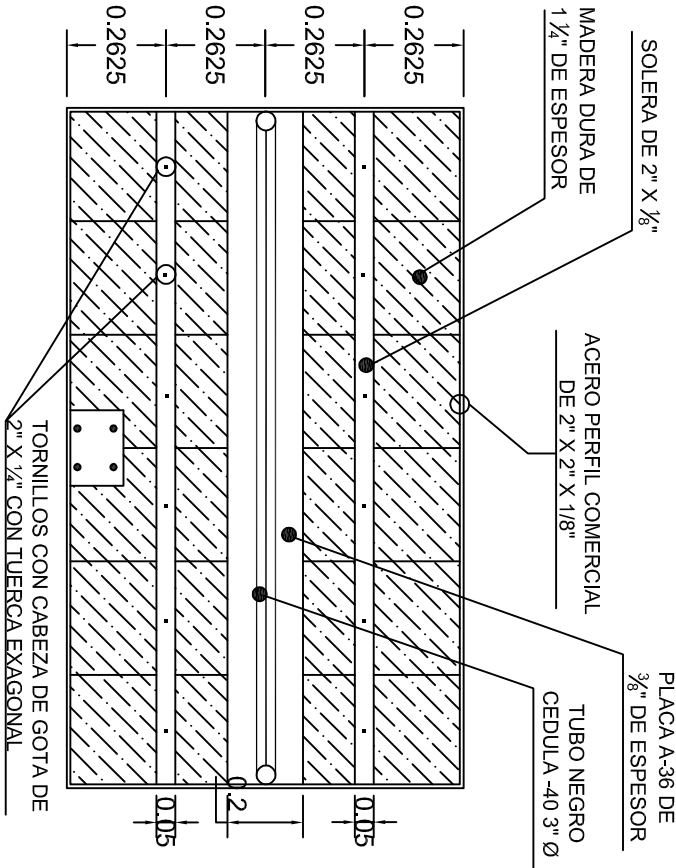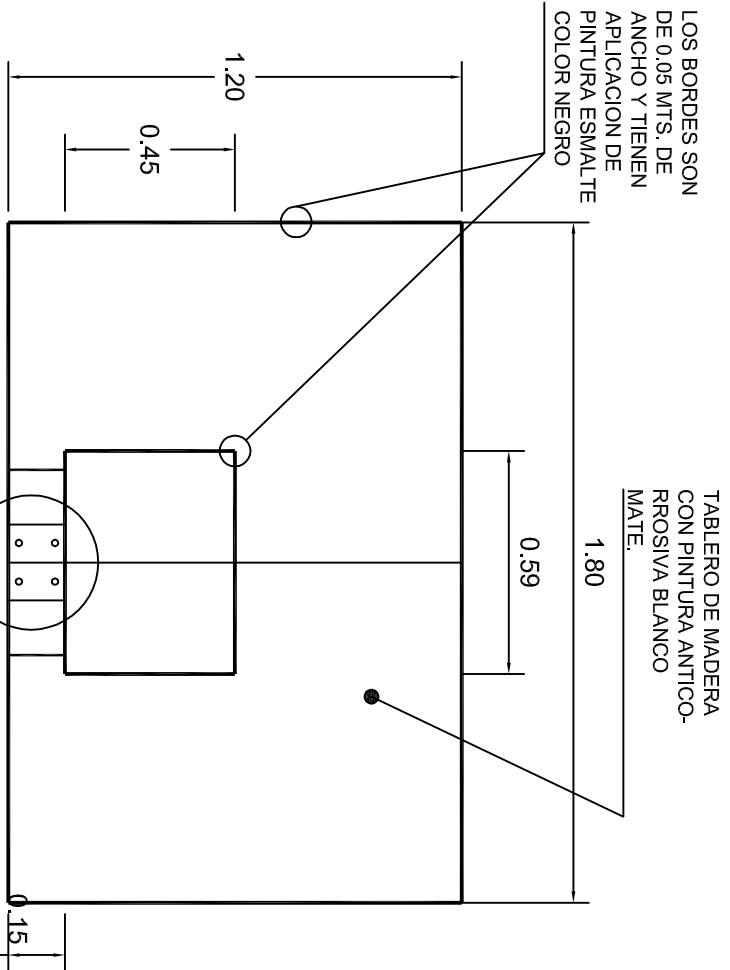


ALZADO FRONTAL


ALZADO POSTERIOR

DETALLE 3


DETALLE 5

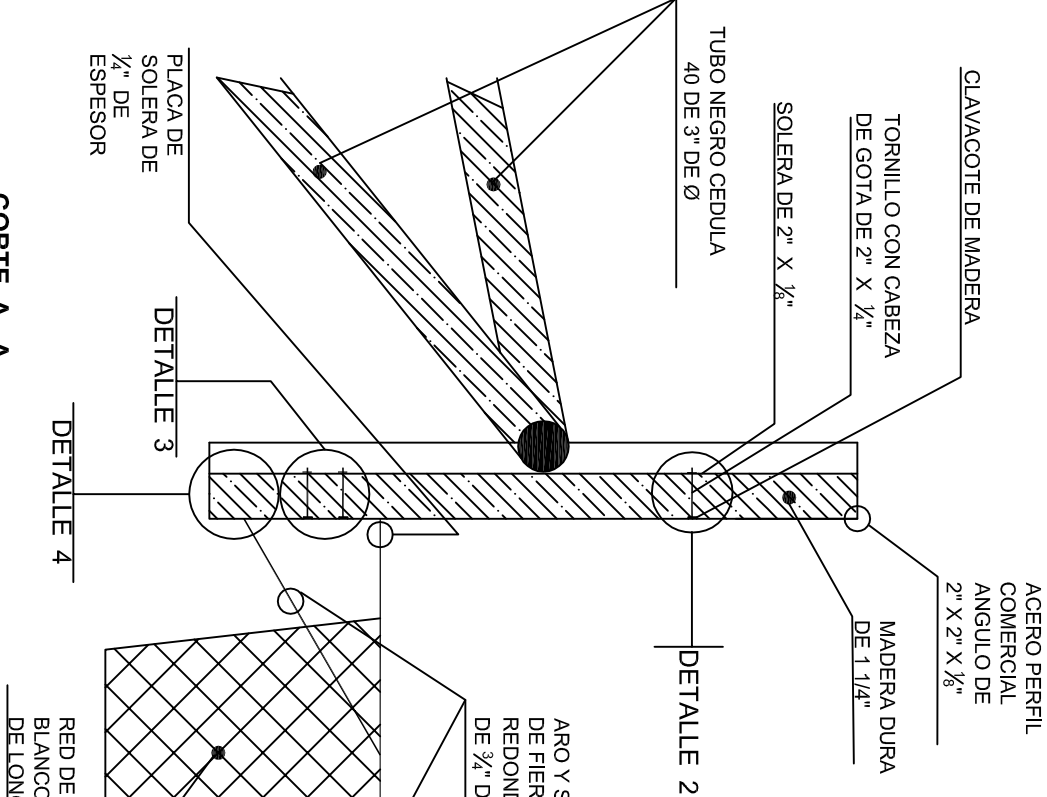


CORTE A - A

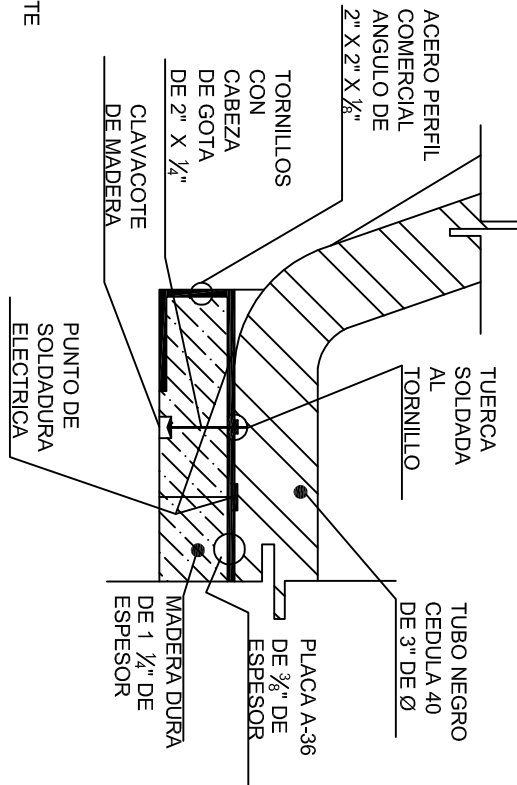

DETALLE 1

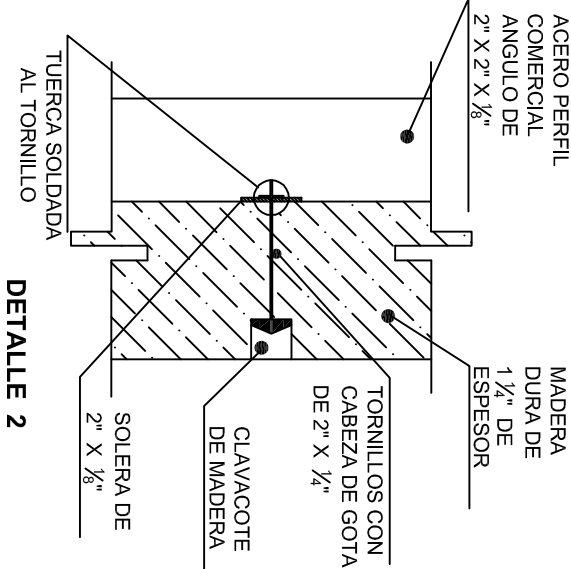

DETALLE 2

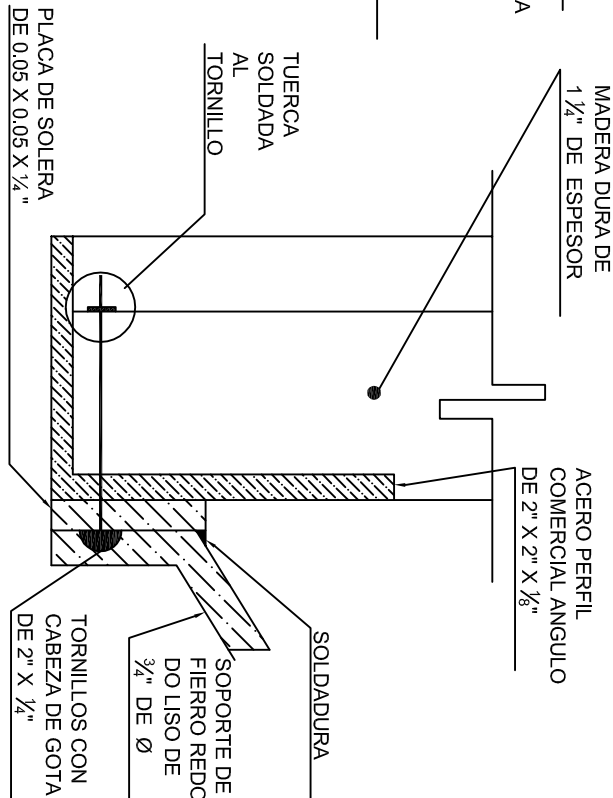

DETALLE 4


INSTITUTO OAXAQUEÑO

CONSTRUCTOR DE INFRAESTRUCTURA EDUCATIVA


2022-2028

DIRECTOR GENERAL: LIC. EMMANUEL ALEJANDRO LOPEZ JARAQUIN.


NIVEL: ESC. PRIM. " BENITO JUAREZ "		OE - 0174	
LOCALIDAD: SAN JOSE ARAGON.		DPLA.40.58	
MUNICIPIO: SANTIAGO NACALTEPEC.		DIBUJO: ARO. MAE.BIELMA	
DISTRITO: CUICATLAN.		ESTRUCTURA	
REGION: SIERRA DE FLORES MAGON.		FECHA: SEPTIEMBRE - 2025	
PROYECTO: CANCHA DE USOS MULTIPLES		ESCALA: 1:500	
		INDICADA: CM.	
		TIPO DE PLANO: DETALLES DE TABLERO	

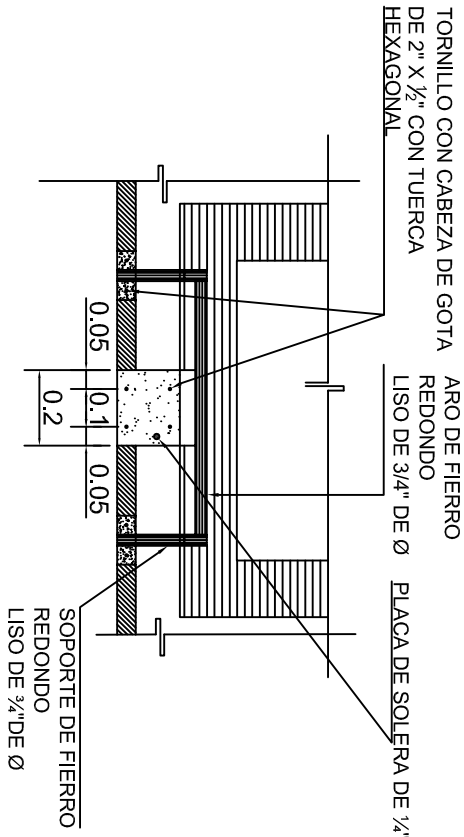



DETALLE 5

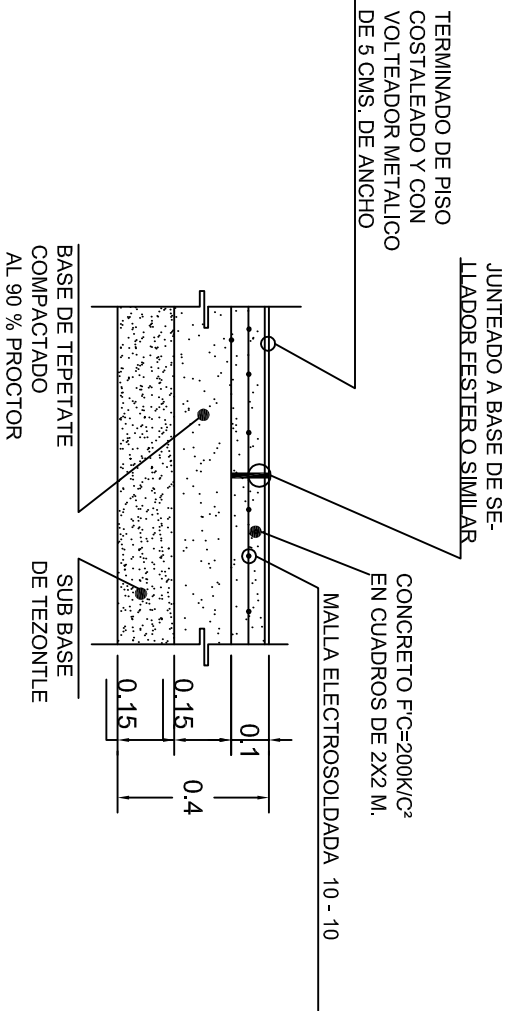

DETALLE 6

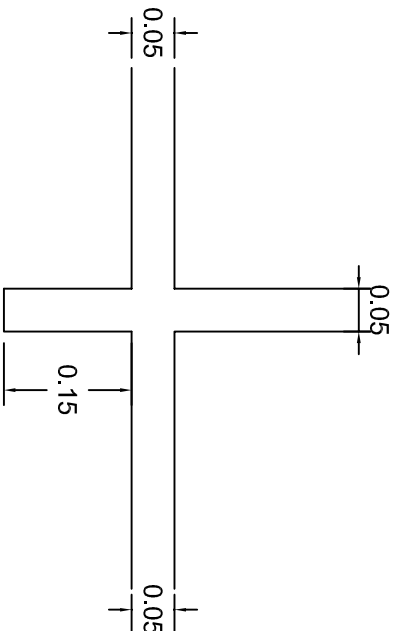


LINEAS DE CANCHA
DETALLE 10

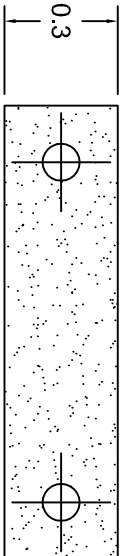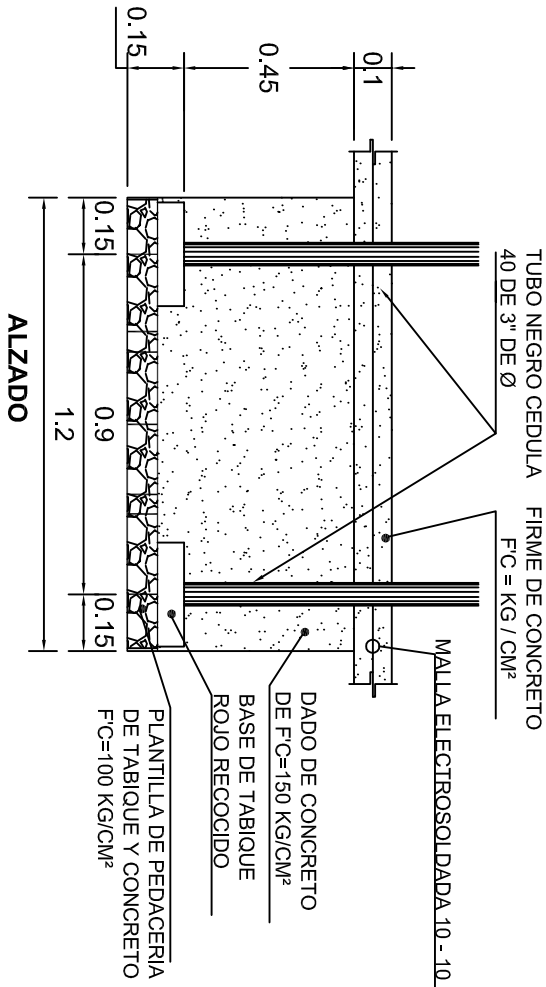

PLANTA

DETALLE 8

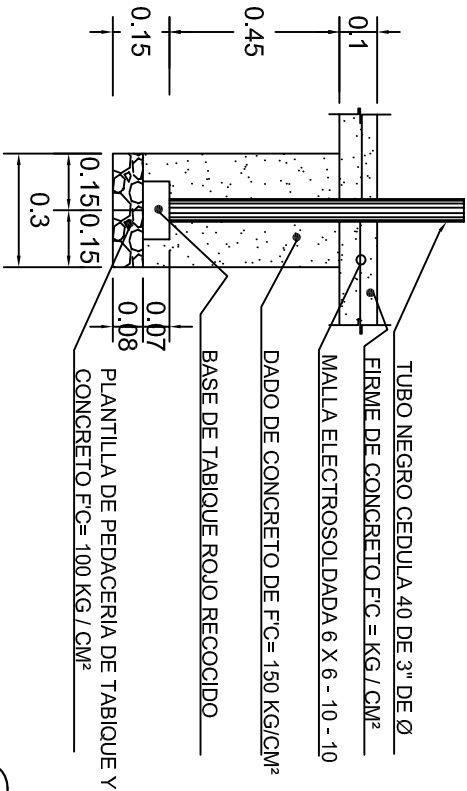

ALZADO

DETALLE 7



2022-2028





INSTITUTO OAXAQUEÑO
CONSTRUCTOR DE INFRAESTRUCTURA
EDUCATIVA




DIRECTOR GENERAL: LIC. EMMANUEL ALEJANDRO LOPEZ JARAQUIN.

NIVEL :	ESC. PRIM. " BENITO JUAREZ " ,
LOCALIDAD:	SAN JOSE ARAGON.
MUNICIPIO:	SANTIAGO NACALTEPEC.
DISTRITO:	CUICATLAN.
REGION:	SIERRA DE FLORES MAGON.
PROYECTO:	CANCHA DE USOS MULTIPLE
TIPO DE PLANO:	DETALLES DE TABLERO

PLANO N°:	OE - 017-5
DPLA:	40.58
DIBUJO:	ARO. MAE.BIELMA
ESTRUCTURA	
FECHA:	SEPTIEMBRE - 2025
ESCALA:	ACOT:
INDICADA	CM.

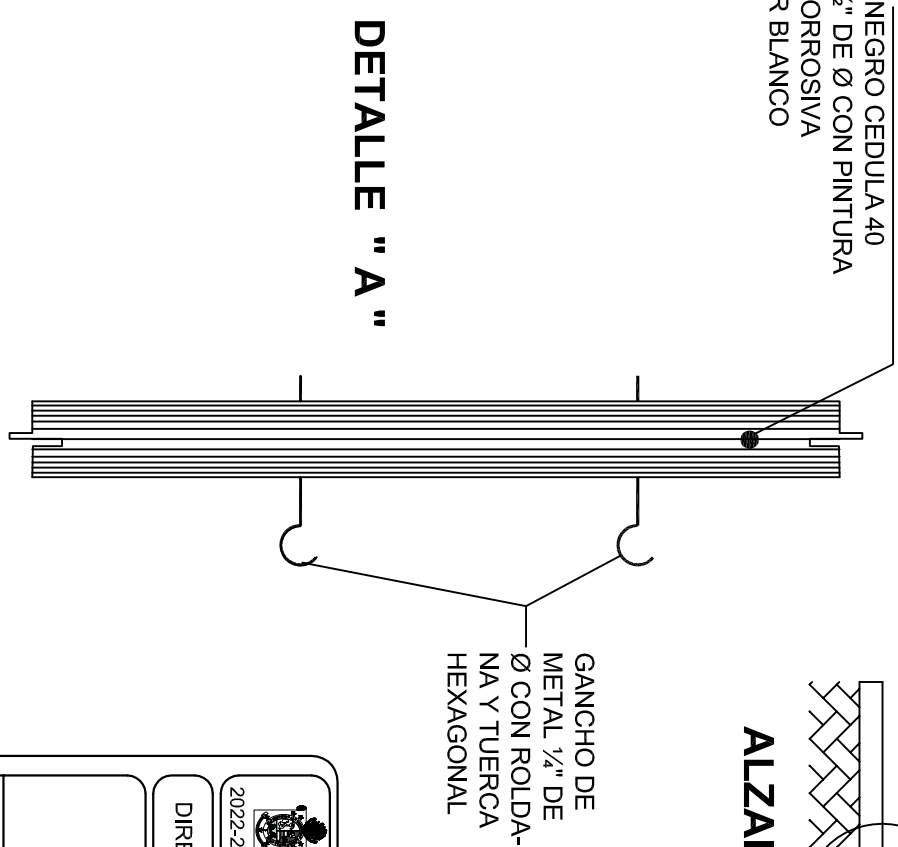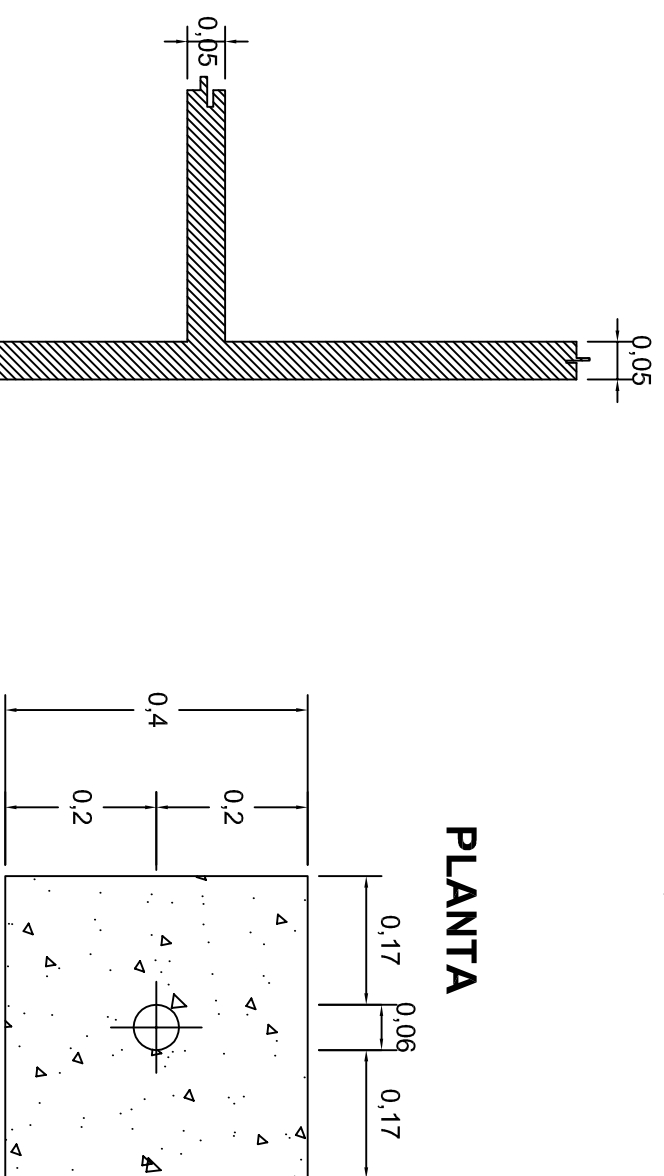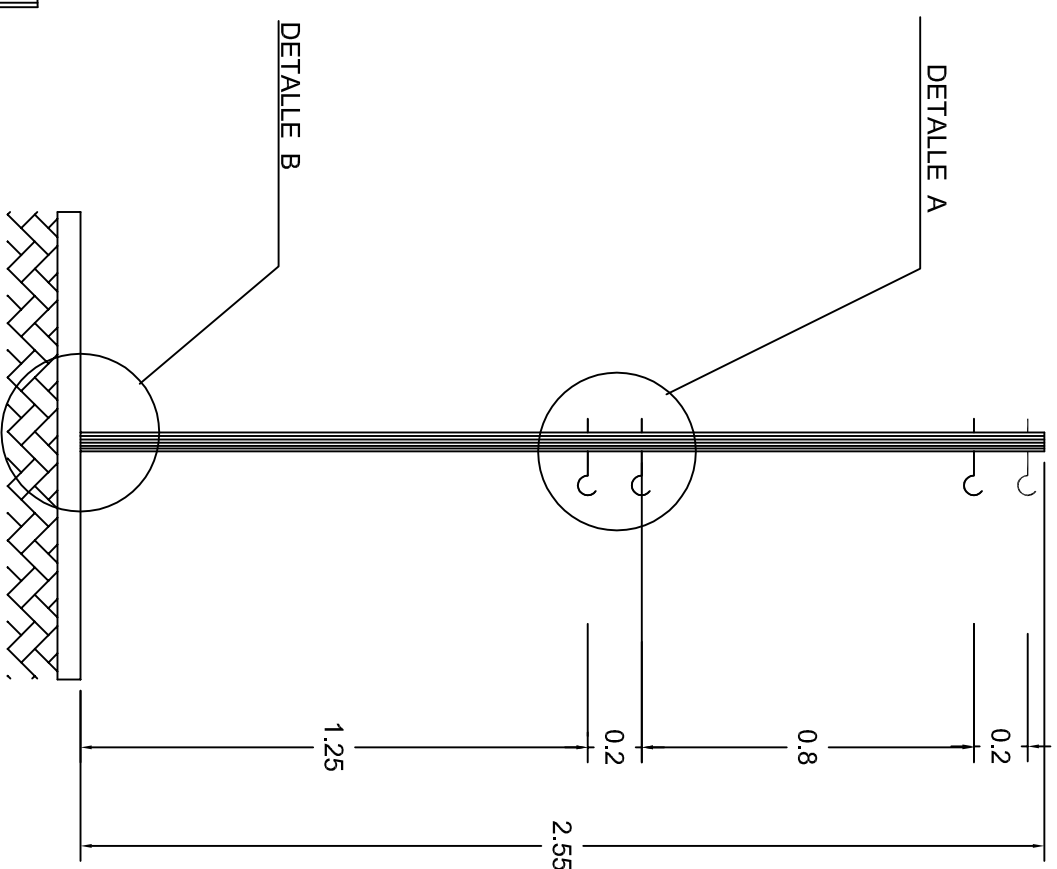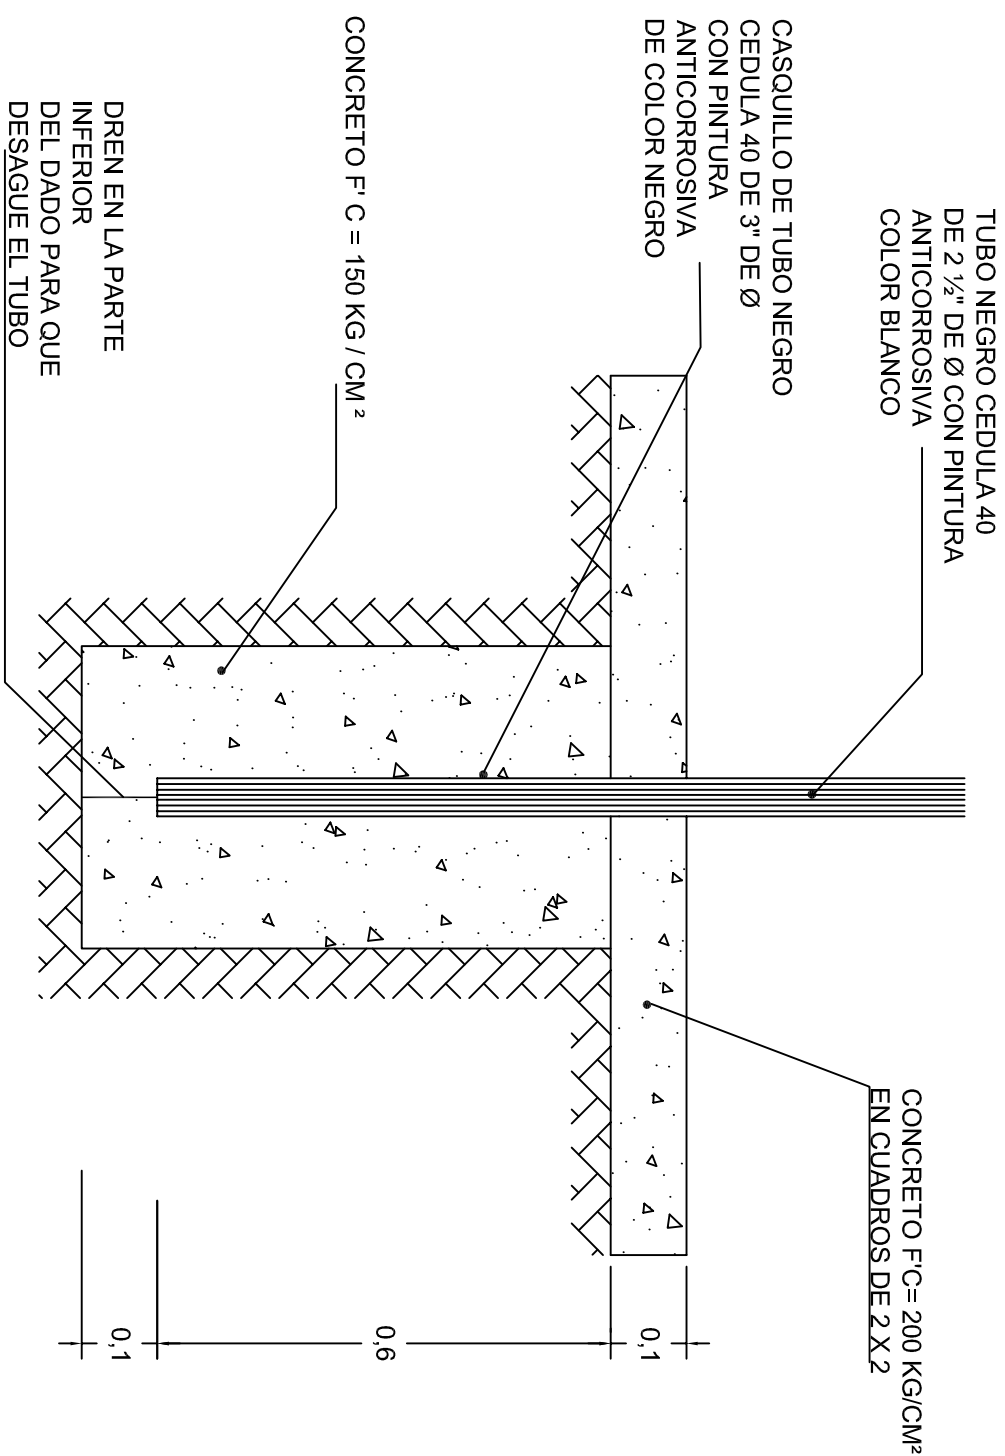

	
<p>INSTITUTO OAXAQUEÑO CONSTRUCTOR DE INFRAESTRUCTURA EDUCATIVA</p>	
<p>2022-2028</p>	
<p>DIRECTOR GENERAL: LIC. EMMANUEL ALEJANDRO LOPEZ JARQUIN.</p>	
<p>NIVEL : LOCALIDAD: MUNICIPIO: DISTRITO: REGION:</p>	
<p>ESC. PRIM. " BENITO JUAREZ ", SAN JOSE ARAGON, SANTIAGO NACALTEPEC, CUICATLAN, SIERRA DE FLORES MAGON .</p>	
<p>PROYECTO: CANCHA DE USOS MÚLTIPLES</p>	<p>TIPO DE PLANO: DETALLES DE POSTE</p>
<p>PLANO N°: OE -017-6 DPLA.40.58 DIBUJO A ARO M. ERIELMA ESTRUCTURA</p>	
<p>FECHA: SEPTIEMBRE -2025 ESCALA: ACOT:</p>	
<p>INDICADA CM.</p>	