

PLANTA ARQUITECTONICA

ESC. 1:75

ESPECIFICACIONES:

CIMENTACION:

A BASE DE ZAPATAS CORRIDAS DE CONCRETO ARMADO DE $f_c=250$ kg/cm².

ESTRUCTURA:

A BASE DE MUROS DE CARGA, DE TABIQUE ROJO RECOCIDO CONFINADOS CON CASTILLOS, CADENAS Y TRABES DE CONCRETO ARMADO $f_c=250$ kg/cm².

MUROS:

TRANSVERSALES, DE TABIQUE DE BARRO ROJO RECOCIDO DE 14 cm. DE ESPESOR.
LONGITUDINALES, DE TABIQUE ROJO RECOCIDO DE 21 cm. DE ESPESOR, JUNTEADO CON MORTERO DE CEMENTO -ARENA PROP. 1: 3.

LOSA:

DE CONCRETO ARMADO $f_c=250$ kg/cm², COLADO CON CIMBRA APARENTE, ACABADO CON PINTURA VINILICA.

AZOTEA:

IMPERMEABILIZANTE, BASE DE SISTEMA LAMINAR PREFABRICADO CON ASFALTOS MODIFICADOS SINTETICOS Y MEMBRANA DE REFUERZO DE ALTA ESTABILIDAD, APLICACION DE SELLADOR ASFALTICO, BASE SOLVENTE Y SELLADO DE GRIETAS CON EL MISMO IMPERMEABILIZANTE DE 4.0 MM DE ESPESOR, ACABADO CON GRAVILLA GRANULAR ESMALTADA AL HORNO.

PISOS:

INTERIORES DE CONCRETO SIMPLE DE 10 cm DE ESPESOR $f_c=150$ Kg/cm EN LOSAS DE 3.00 X 2.00 m. EN CIRCULACIONES DE CEMENTO PULIDO RAYADO FINO EN EL SENTIDO DE LA PENDIENTE CON JUNTA FRIA A HUESO A CADA 3.00 m. ACABADO CON VOLTEADOR.

CANCELERIA DE ALUMINIO (FUJAS Y CORREDIZAS)



INSTITUTO OAXAQUEÑO
CONSTRUCTOR DE INFRAESTRUCTURA
EDUCATIVA

2022-2028

DIRECTOR GENERAL: LIC. EMMANUEL ALEJANDRO LOPEZ JARQUIN.

NIVEL: T. E. B. E C. E. O. N°. 89.

LOCALIDAD: SAN JUAN MONTE FLOR.

DISTRITO: NOCHIXTLAN.

REGION: MIXTECA.

PROYECTO: UN AULA DIDACTICA

TIPO DE PLANO: PLANTA ARQUITECTONICA



PLANO N°: PA-001

DPLA-40.57

DIBUJO: ERIQUELA

REVISOR: ERIQUELA

FECHA: OCTUBRE - 2025

ESCALA: INDICADA CM.



FACHADA PRINCIPAL
ESC. 1:75



FACHADA POSTERIOR
ESC. 1:75



INSTITUTO OAXAQUEÑO
CONSTRUCTOR DE INFRAESTRUCTURA
EDUCATIVA

2022-2028

DIRECTOR GENERAL: LIC. EMMANUEL ALEJANDRO LOPEZ JARQUIN.

NIVEL : T. E. B. E C. E. O. N°. 89.
LOCALIDAD: SAN JUAN MONTE FLOR.
MUNICIPIO: SAN JUAN TAMAZOLA.
DISTRITO: NOCHIXTLAN.
REGION: MIXTECA.

PROYECTO: UN AULA DIDACTICA TIPO DE PLANO: FACHADAS

PLANO N°:
PA-001-2
DPLA.40.57

DIBUJO: E. BIELLA
REVISOR: E. BIELLA
REG. 6.006.00

FECHA:
OCTUBRE - 2025
ESCALA: ACO:
INDICADA CML



FACHADA LATERAL

ESC. 1:75



CORTE A-A

ESC. 1:75



INSTITUTO OAXAQUEÑO
CONSTRUCTOR DE INFRAESTRUCTURA
EDUCATIVA

2022-2028

DIRECTOR GENERAL: LIC. EMMANUEL ALEJANDRO LOPEZ JARQUIN.



NIVEL : T. E. B. E C. E. O. N°. 89.
LOCALIDAD: SAN JUAN MONTE FLOR.
MUNICIPIO: SAN JUAN TAMAZOLA.
DISTRITO: NOCHIXTLAN.
REGION: MIXTECA.

PROYECTO: UN AULA DIDACTICA


TIPO DE PLANO: FACHADA Y CORTE.



PLANO N°:
PA-001-3
DPLA.40.57
DIBUJO: E. JELIA
REVISOR: E. JELIA
REG. 6.006.00
FECHA: OCTUBRE - 2025
ESCALA: ACOT:
INDICADA CM.

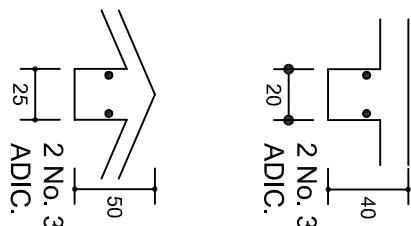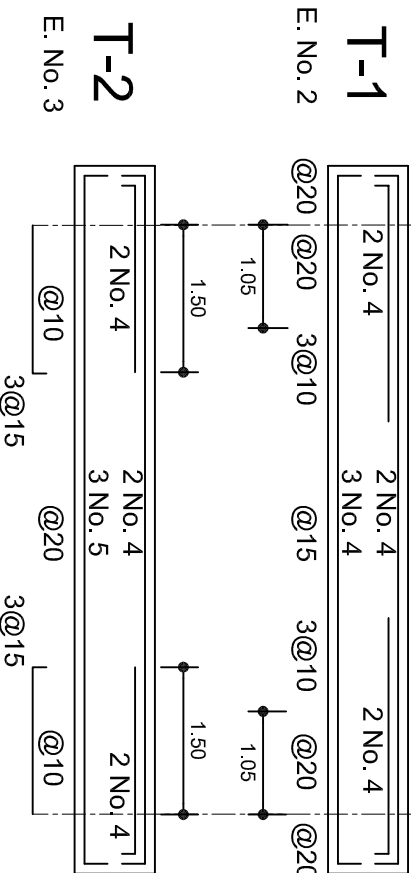

ISOMETRICO SEPARADOR INDUSTRIALIZADO (SILETA)

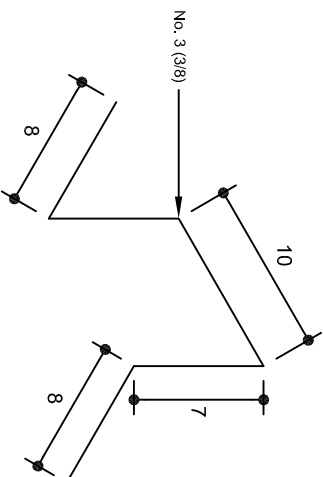

INSTITUTO OAXAQUEÑO CONSTRUCTOR DE INFRAESTRUCTURA EDUCATIVA

DIRECTOR GENERAL: LIC. EMMANUEL ALEJANDRO LOPEZ JARQUIN.

NIVEL: T. E. B. E. C. E. O. N°. 89.

LOCALIDAD: SAN JUAN MONTE FLOR.

MUNICIPIO: SAN JUAN TAMAZOLA.

DISTRITO: NOCHIXTLAN.

REGION: MIXTECA.

PROYECTO: UN AULA DIDACTICA

TIPO DE PLANO: ESTRUCTURAL

PLANONº: PE-002

DPLA.40.57

DIBUC: REG. 6.008.00

FECHA: OCTUBRE - 2025

ESCALA: ACOT: INDICADA CM.

FACHADA ESTRUCTURAL (MUROS CABECEROS)

ESC. 1:100

Diagram showing the structural facade (FACHADA ESTRUCTURAL) with dimensions and reinforcement details. The facade is 120m wide and 250m high. Reinforcement includes top bars (T-1, T-2) and bottom bars (CD-1, CD-2) with various spacing and development lengths. A circular detail is indicated for VER DETALLE 4.

DETALLE 5

ESC. 1:20

Diagram showing the detail of the roof slab (DETALLE 5) with dimensions and reinforcement details. The detail is 60m wide and 10m high. Reinforcement includes top bars (T-1, T-2) and bottom bars (CD-1, CD-2) with various spacing and development lengths. A circular detail is indicated for VER DETALLE 5.

DETALLE DE CUMBRERA EN CUBIERTA (CORTE X-X)

ESC. 1:20

Diagram showing the detail of the roof ridge (DETALLE DE CUMBRERA EN CUBIERTA) with dimensions and reinforcement details. The detail is 10m wide and 10m high. Reinforcement includes top bars (T-1, T-2) and bottom bars (CD-1, CD-2) with various spacing and development lengths. A circular detail is indicated for VER DETALLE 5.


DETALLE DE DOBLEZ DE VARILLAS

Diagram showing the detail of the double reinforcement (DETALLE DE DOBLEZ DE VARILLAS) with dimensions and reinforcement details. The detail is 10m wide and 10m high. Reinforcement includes top bars (T-1, T-2) and bottom bars (CD-1, CD-2) with various spacing and development lengths. A circular detail is indicated for VER DETALLE 5.




FACHADA ESTRUCTURAL (PRINCIPAL)

ESC. 1:75

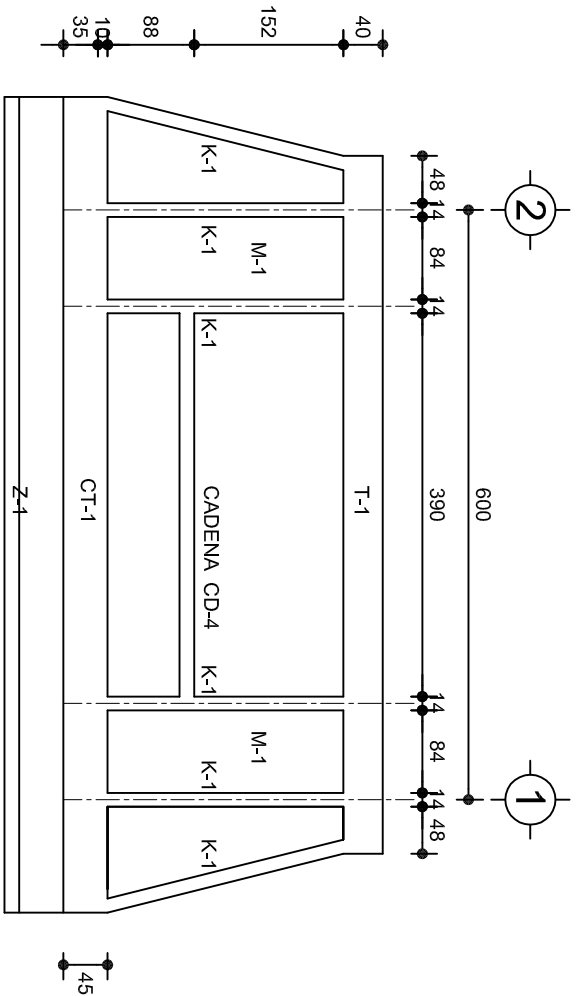


FACHADA ESTRUCTURAL (POSTERIOR)

ESC. 1:75

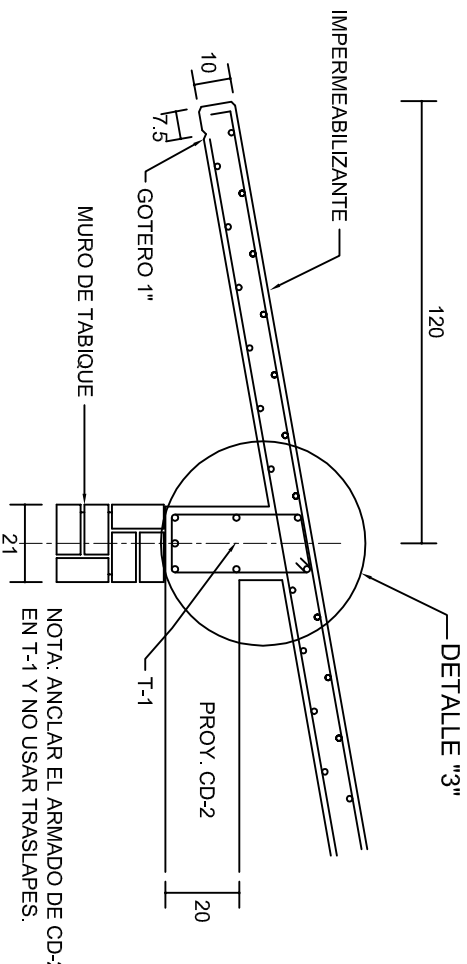


CORTE E-E

ESC. 1:20

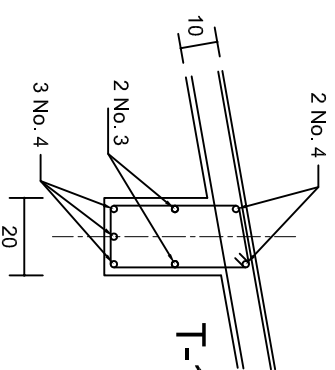


DETALLE "3"

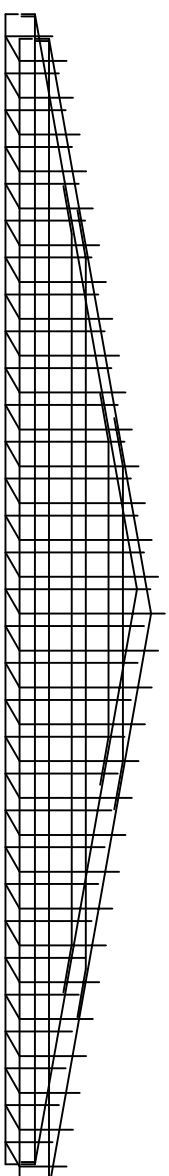


DETALLE DE ARMADO DE TIMPANO

ESC. 1:50

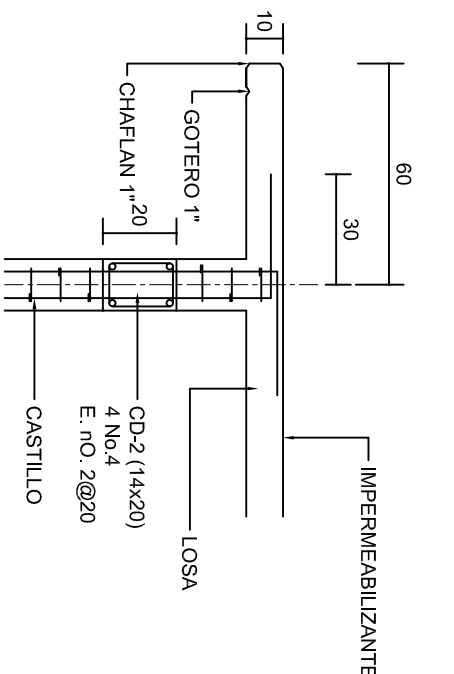


CORTE F-F

ESC. 1:20

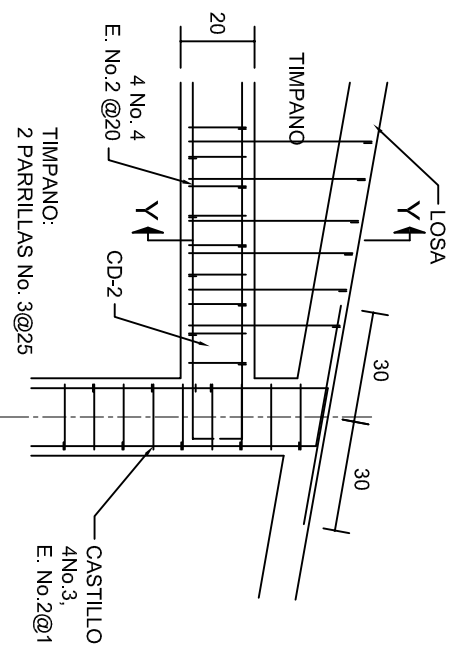

DETALLE "4"

ESC. 1:20

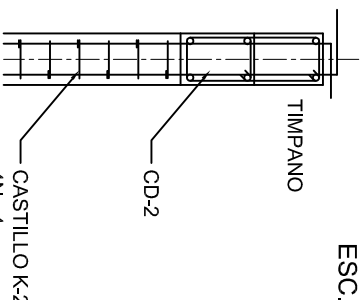

DETALLE Y-Y



INSTITUTO OAXAQUEÑO
CONSTRUCTOR DE INFRAESTRUCTURA
EDUCATIVA

2022-2028

DIRECTOR GENERAL: LIC. EMMANUEL ALEJANDRO LOPEZ JARQUIN.

NIVEL : T. E. B. E C. E. O. N°. 89.
LOCALIDAD: SAN JUAN MONTE FLOR.
MUNICIPIO: SAN JUAN TAMAZOLA.
DISTRITO: NOCHIXTLAN.
REGION: MIXTECA.

PROYECTO: UN AULA DIDACTICA

TIPO DE PLANO: FACHADAS ESTRUCTURALES



PLANO N°:
PE-003


DPLA.40.57

DIBUJO: E. BIELLA

REVISOR: E. BIELLA

FECHA: 6.00/08.00

INDICADA: CML

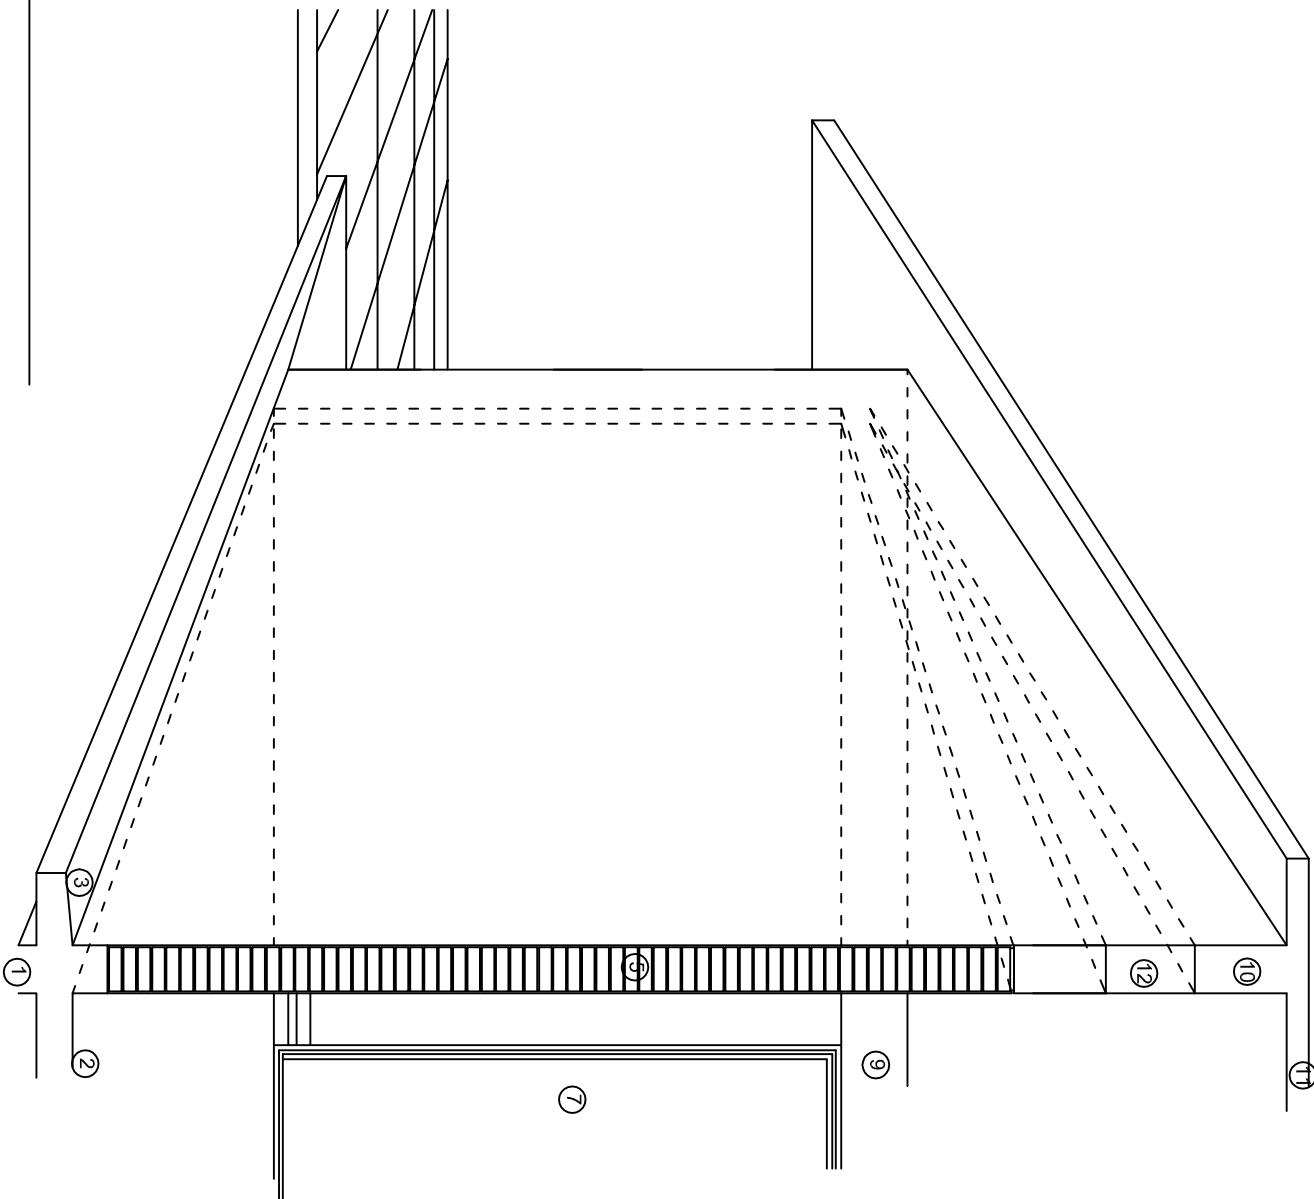

N O M E N C L A T U R A

- 1.- CADENA DE CONCRETO DE 14x25 cm.
- 2.- PISO DE CONCRETO
- 3.- CEJA DE CONCRETO.
- 4.- ZOCCLO DE CONCRETO APARENTE.
- 5.- MUROS DE TABIQUE COMUN, APLANADO CON MEZCLA POR AMBAS CARAS, EXCEPTO EN SANITARIOS QUE LLEVARAN LAMBRIN DE MATERIAL VIDRIADO POR EL INTERIOR.
- 6.-CADENA DE CONCRETO DE 14x14 cm.
- 7.- PUERTA DE MUL TYPANEL .
- 8.- CANCELERIA DE ALUMINIO.
- 9.- TRABE DE CONCRETO.
- 10.- CADENA DE CONCRETO DE 14x20 cm.
- 11.- LOSA DE CONCRETO.
- 12.-TIMPANO DE CONCRETO.



INSTITUTO OAXAQUEÑO
CONSTRUCTOR DE INFRAESTRUCTURA
EDUCATIVA

2022-2028

DIRECTOR GENERAL: LIC. EMMANUEL ALEJANDRO LOPEZ JARQUIN.


NIVEL : T. E. B. E C. E. O. N°. 89.
LOCALIDAD: SAN JUAN MONTE FLOR.
MUNICIPIO: SAN JUAN TAMAZOLA.
DISTRITO: NOCHIXTLAN.
REGION: MIXTECA.

PROYECTO: UN AULA DIDACTICA


TIPO DE PLANC: CORTE EN PERSPECTIVA




PLANO N°:
CP - 001
DPLA.40.57
DIBUJO: ERIQUELMA
REVISOR: ERIQUELMA
REG. 6.0068.00
FECHA: OCTUBRE - 2025
ESCALA: ACOT:
S/E S/A

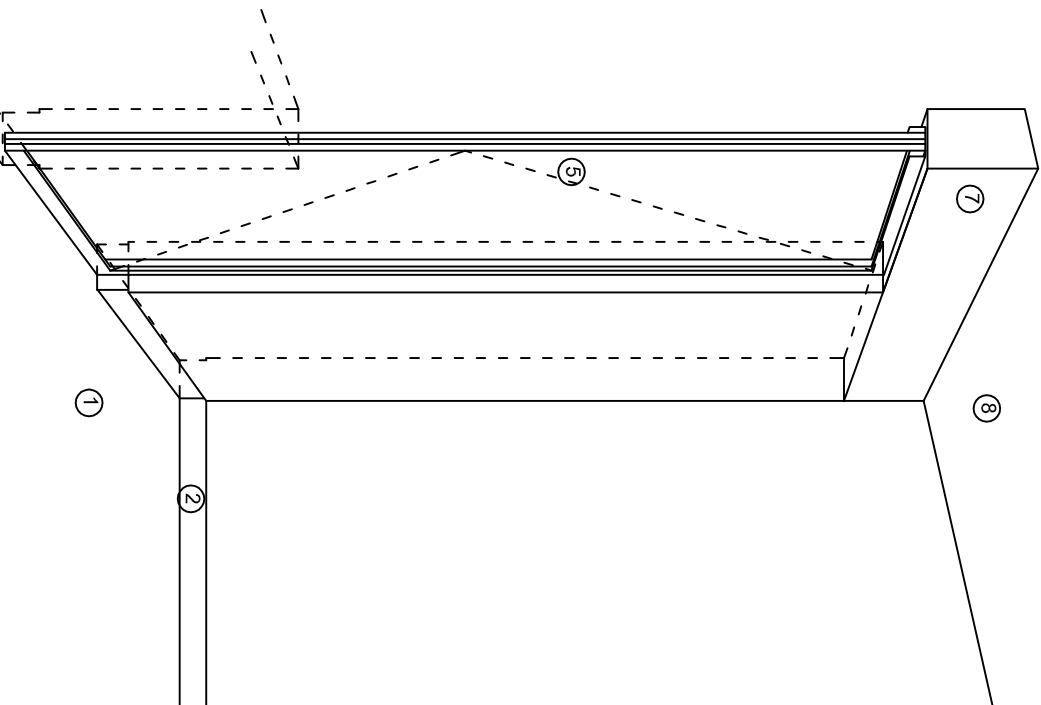

CORTE "A"
PUERTA DE ACCESO

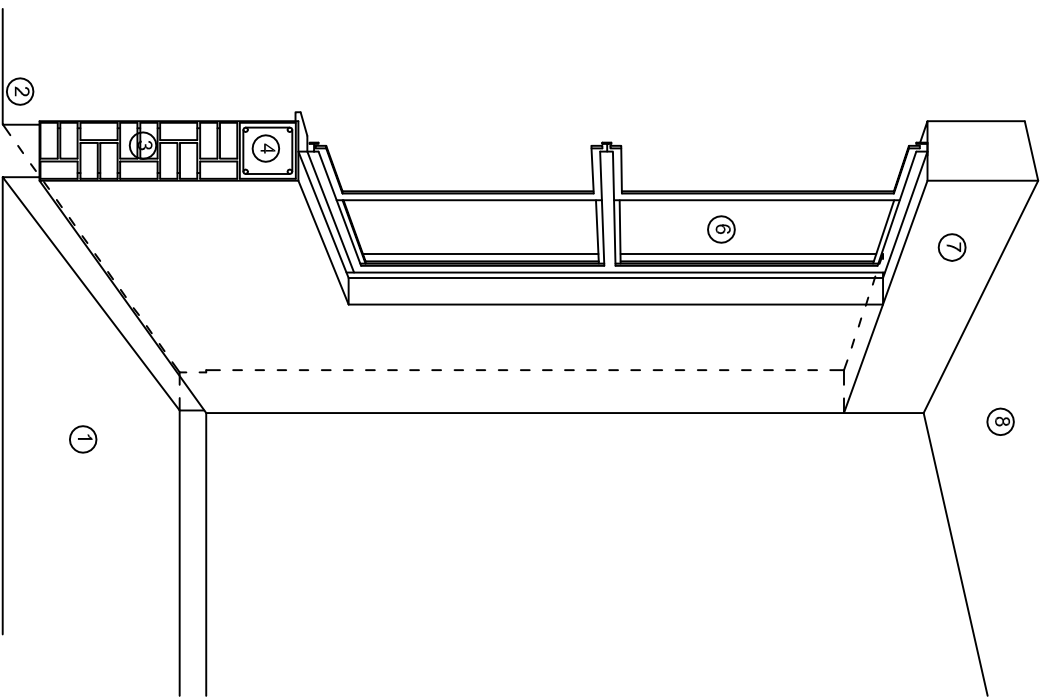

CORTE "B"
MURO BAJO

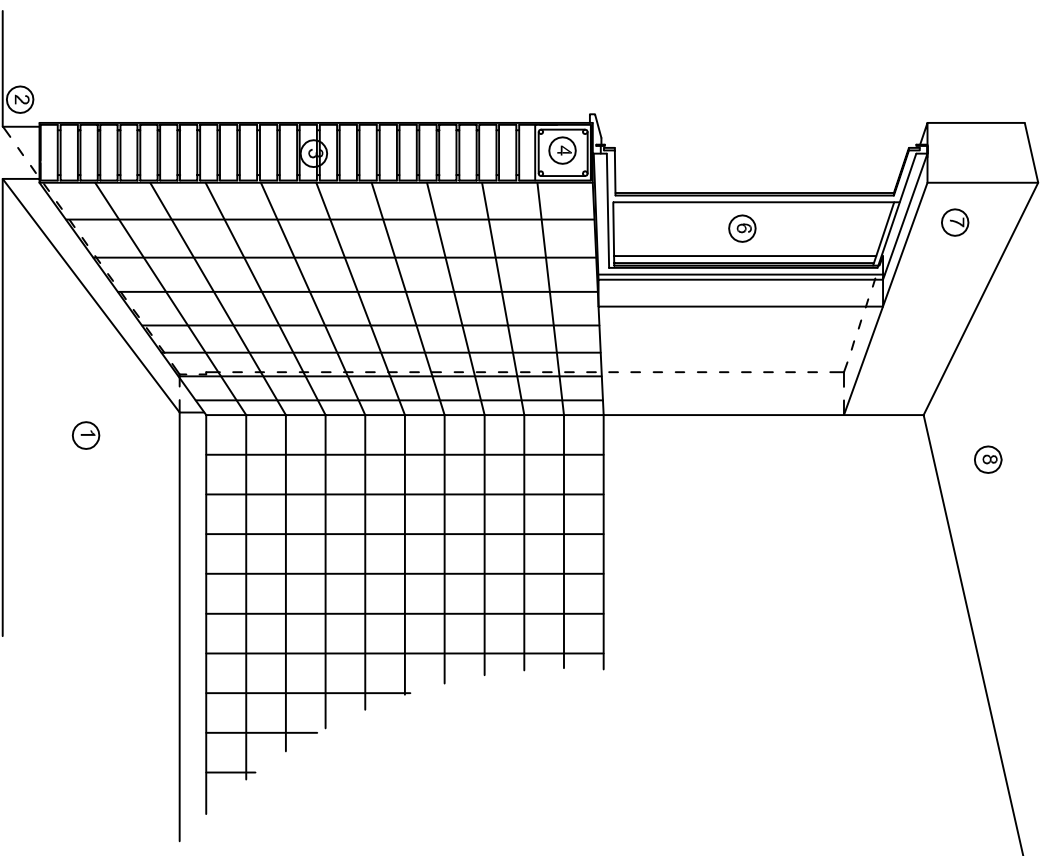

CORTE "C"
MURO ALTO

N O M E N C L A T U R A

- 1.- PISO DE CONCRETO.
- 2.- ZOCLO DE CONCRETO APARENTE.
- 3.- MURO DE TABIQUE COMUN, APLANADO CON MEZCLA POR AMBAS CARAS, EXCEPTO EN SANITARIOS, QUE LLEVARAN LAMBRIN DE MATERIAL VIDRIADO POR EL INTERIOR.

- 4.- CADENA DE CONCRETO DE 14x14 cm.
- 5.- PUERTA DE MULTYPANEL.
- 6.- CANCELERIA DE ALUMINIO.
- 7.- TRABE DE CONCRETO.
- 8.- LOSA DE CONCRETO.



INSTITUTO OAXAQUEÑO
CONSTRUCTOR DE INFRAESTRUCTURA
EDUCATIVA

2022-2028

DIRECTOR GENERAL: LIC. EMMANUEL ALEJANDRO LOPEZ JARQUIN.

NIVEL : T. E. B. E C. E. O. N°. 89.

LOCALIDAD: SAN JUAN MONTE FLOR.

MUNICIPIO: SAN JUAN TAMAZOLA.

DISTRITO: NOCHIXTLAN.

REGION: MIXTECA.

PROYECTO: UN AULA DIDACTICA

TIPO DE PLANO: CORTE EN PERSPECTIVA



PLANO N°:

CP - 002

DPLA.40.57

DIBUJO: ERIQUELA

REVISOR: ERIQUELA

FECHA: 6.00.00

FECHA: OCTUBRE - 2025

ESCALA: ACOIT

S/E S/A

Especificaciones

Compactación:

El relleno que se haga bajo firmes, será de 20 cm. con tepetate o grava cementada con un peso volumétrico mínimo de 1700 kg/m³, compactada cada dos capas de 15 cm. cada una. La compactación se hará con pison metálico de 18 kg. de peso y un mínimo de 15 golpes a una altura de 30 cms. La humedad del relleno deberá ser la óptima según recomendaciones del laboratorio.

Concreto:

Se usará concreto con una resistencia a la compresión de $f_c=250\text{ kg/cm}^2$. Si en el lugar existe planta mezcladora será recomendable su uso, si no existe, consultar un laboratorio para que indique el proporcionamiento adecuado en función de los agregados existentes en el lugar. El tamaño máximo del agregado grueso será de 2cm (3/4"). Recubrimientos libres en zapatas 4 cm, contratrabes, dados y cadenas 2 cm., columnas 3 cm. Los recubrimientos especificados deberán ser verificados antes y durante el colado. La plantilla será de concreto pobre de 6 cm. de espesor con un $f_c=100\text{ kg/cm}^2$.

Acero:

Se usará acero de refuerzo con una resistencia $f_y=4200\text{ kg/cm}^2$. El acero de refuerzo deberá cumplir con las normas DGN-86 1974, O DGN-8294 1972, dando particular importancia al esfuerzo mínimo de fluencia al corrugado y al doblado. Longitud de traslapes 40Ø, escuadras 12Ø salvo donde se indique otra medida. Todos los dobleces de varillas se harán alrededor de un perno cuyo diámetro será 6 veces el de la varilla. Toda modificación deberá ser aprobada por el departamento de ingeniería de proyectos.

Cimbra:

La cimbra deberá estar completamente limpia, nivelada o con contraflechas si se especifica, o a plomo según se requiera.

Las especificaciones para morteros son las siguientes:
Para mampostería: cemento-cal-arena 1:2:6
Para tabique de carga o block vidriado: cemento-arena 1:3
Para aplanados: cemento-cal-arena 1:2:6
Recubrimientos de materiales vidriados (azuleo, nageleta) serán asentados con cemento-arena 1:5 y junteado con lechada de cemento blasco.

Entubado eléctrico y armado de losa:

La colocación de las tuberías para la instalación eléctrica deberá hacerse una vez que este terminada la parilla de refuerzo, antes deberá trazarse en la cimbra la ubicación exacta de las cajas y bajadas. La colocación del refuerzo deberá hacerse previendo que no coincida ninguna varilla con alguna caja de aluminio. En caso de coincidir se harán desviaciones al refuerzo en forma de columpio horizontal con una separación mínima de 20 cm al ixtlande la caja. Para lograr una buena conexión de tubos a cajas, es necesario hacerles a los tubos un doble suave, tanto como lo permitan las varillas. El doblado de las varillas se hará de preferencia en banco para obtener los recubrimientos superior e inferior indicados. En una misma sección transversal de losa, no deberá traslaparse más de la tercera parte del refuerzo. No se dejarán más de dos traslapes contiguos en losas, debiendo alternarse con las varillas contiguas.

Deberá utilizarse de manera indispensable silettas plásticas para el calzado del acero de refuerzo. Las silettas recibirán el refuerzo transversal.

El colado de trabes y losas deberá realizarse en forma monolítica según la norma 3.0704.03 concreto hidráulico E.16. del libro 3 "Normas de construcción e instalaciones".

Enrase

Los enrases en cimentación se harán con tabique de concreto pesado de 10x14x28 cm. Junteados con mortero cemento-arena proporción 1:3 para recibir las cadenas de desplantes, contratrabes o el firme cuando el nivel lo requiera.



2022-2028

INSTITUTO OAXAQUEÑO
CONSTRUCTOR DE INFRAESTRUCTURA
EDUCATIVA





DIRECTOR GENERAL: LIC. EMMANUEL ALEJANDRO LOPEZ JARQUIN.


NIVEL :	T. E. B. E C. E. O. N°. 89.
LOCALIDAD:	SAN JUAN MONTE FLOR.
MUNICIPIO:	SAN JUAN TAMAZOLA.
DISTRITO:	NOCHIXTLAN.
REGION:	MIXTECA.
PROYECTO:	UN AULA DIDACTICA


PLANON°:	ES - 001
DPLA.40.57	
DIBUJO:	REVISADO
PROYECTO:	FECHA:
REG. 6.0068.00	OCTUBRE - 2025
ESCALA:	ACOT:
S/E	S/A


SIMBOLOGIA


- 


LUMINARIA DE LED DE 2X25 WATTS
MODELO GC-113-25-112LED-E3-RU-DPM
TIPO COMODIN MARCA LU ILLUMINACION
- 

 TUBO CONDUIT DE P.V.C. TIPO
TIPO PESADO POR PISO
- 

TUBO CONDUIT DE P.V.C. TIPO
PESADO POR MURO Y LOSA
- 

CONTACTO DUPLEX POLARIZADO
ARROW-HART INCLUYE PLACA DE
ALUMINIO
- 

TABLERO DE DISTRIBUCION QO-8
MARCA SQUARED TIPO INDUSTRIAL
- 







APAGADOR SENCILLO MARCA
QUINZINO TIPO EVOLUTION
- 


CAJA DE REGISTRO DE P.V.C.

NOTAS

- a).- LA CONSTRUCCION DE ESTAS OBRAS DEBERA REALIZARSE ESTRUCTURALMENTE COMO SE INDICA, CUALQUIER CAMBIO JUSTIFICADO DEBERA COMUNICARSE OPORTUNAMENTE AL PROYECTISTA.
- b).- LOS INTERRUPTORES TERMOMAGNETICOS SON: 600V. MAX. CALIBRADOS A 40 °C, GABINETE NEMA1.
- c).- TODA LA TUBERIA DE DIAMETRO NO ESPECIFICADO ES DE 16 MM.
- d).- LA ALTURA DE LOS TABLEROS DE CONTROL, APAGADORES Y CONTACTOS SERA DE 1.70 m, 1.20m Y 0.35m RESPECTIVAMENTE DE N.P.T. AL CENTRO DE LOS MISMOS.
- e).- EL CONDUCTOR DE PUESTA A TIERRA ESTA PROVISTO DE UNA ZAPATA MECANICA PARA SU CONEXION.
- f).- PARA LA CONEXION DE PUESTA A TIERRA SE USARA UN CONDUCTOR DEL CALIBRE INDICADO RESPETANDO EL CODIGO DE COLORES.
- g).- TODA CAJA DE REGISTRO EN EL EDIFICIO NO ESPECIFICADA ES DE 13MM.
- h).- LA DIMENSION DE LAS TUBERIAS ES EN MM.
- i).- PARA CABLES DE CALIBRE Nº 12 Y 10, UTILIZAR CONDUCTORES DE COBRE TIPO TW. 60 °C,600V MARCA CONDUUMEX.
- j).- UTILIZAR ESTE PLANO EXCLUSIVAMENTE PARA INSTALACION ELECTRICA
- h).- LA TUBERIA DE INST. ELECTRICA A FUTURO, SE DEJARA PRE- PARADA DEL LADO DEL ADOSAMIENTO DE ACUERDO AL CRECIMIENTO.

CUADRO DE CARGAS

DIAGRAMA DE CONEXIONES	CTO.			VOLTS.	WATTS A FASE		APMPS.	COND. MINIMO.	TIERRA FISICA	INTERRUPTOR TERMOMAGNETICO		
	No.				A	B				POLOS	AMPS.	
<div>NEUTRO</div> <div><div>A</div><div>B</div><div><div></div><div></div><div></div><div></div></div></div>	1	1		127		65	1.13	12	12 t	1	15	
	2	8		127	520		4.54	12	12 t	1	15	
	3		2	127		360	3.14	12	12 t	1	20	
	TOTAL	9	2		520	425						
TAB. 1F - 3H, SQUARED QO - 8 TIPO INDUSTRIAL TOTAL DE WATTS = 945												

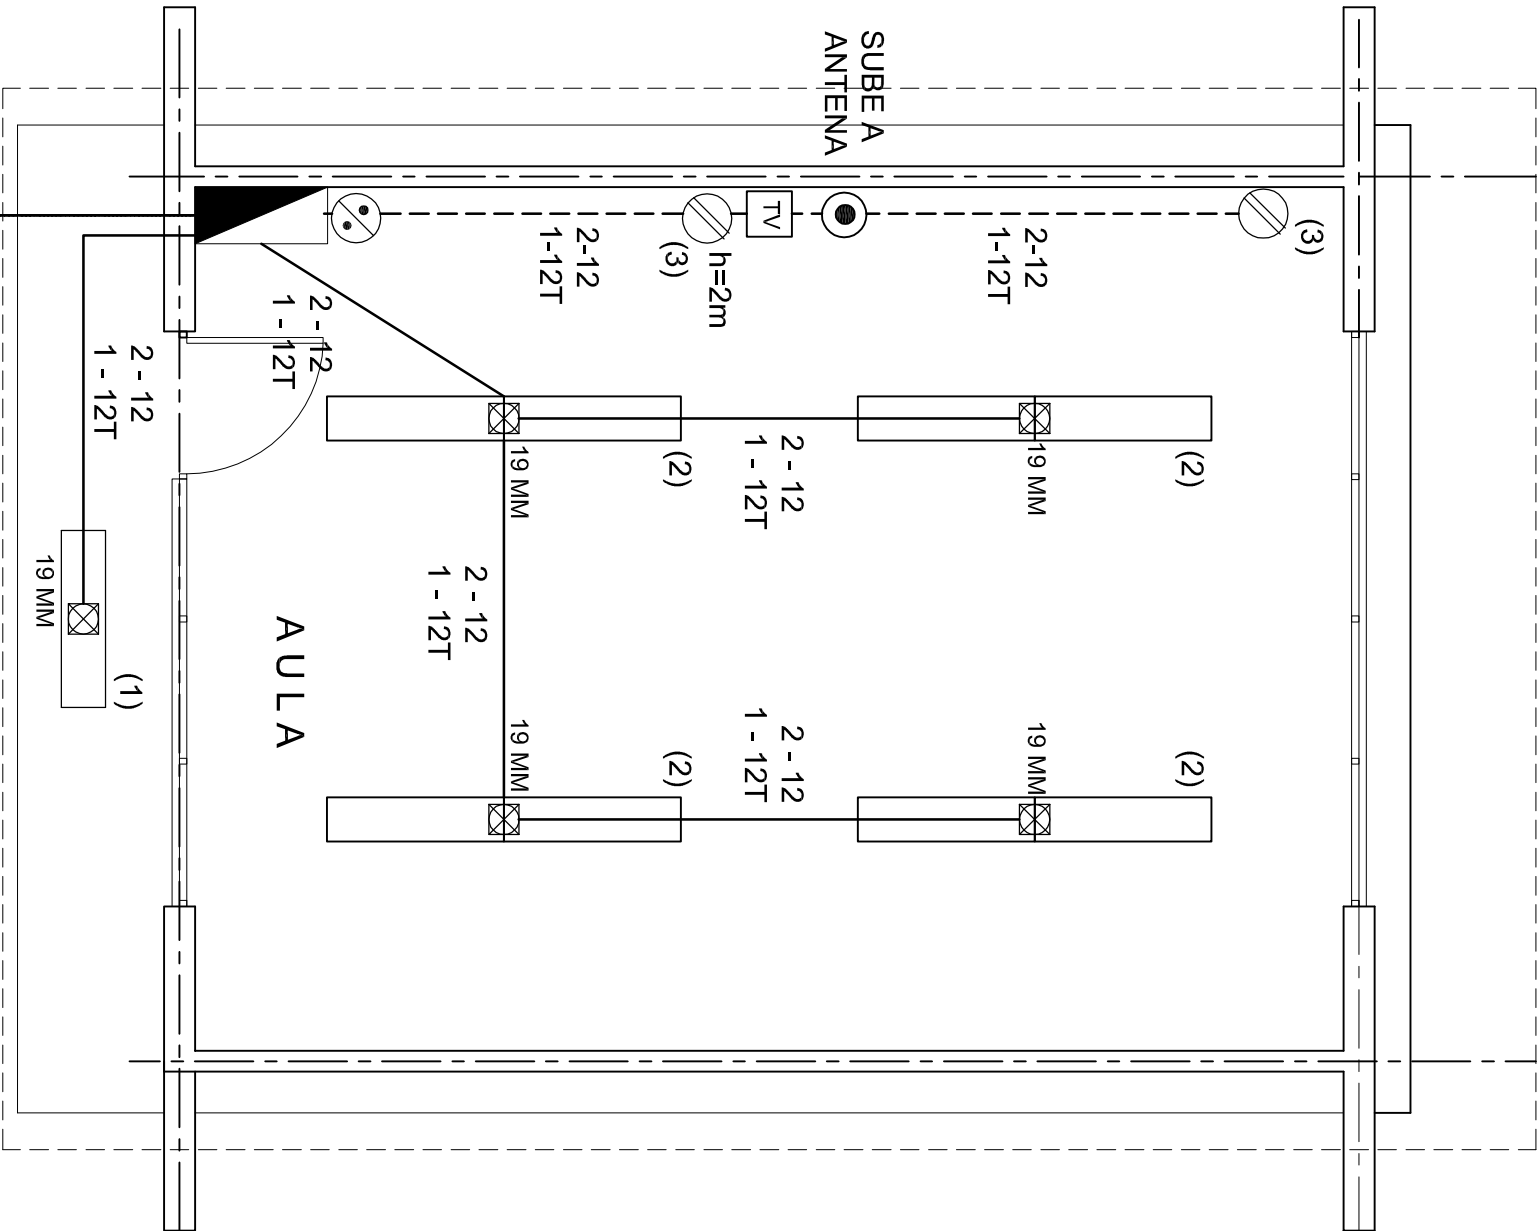

PLANTA ARQUITECTONICA

ESC. 1: 50

ALIMENTACION

1F - 3H

VER PLANO DE CONJUNTO

INSTITUTO OAXAQUEÑO
CONSTRUCTOR DE INFRAESTRUCTURA
EDUCATIVA

2022-2028

DIRECTOR GENERAL: LIC. EMMANUEL ALEJANDRO LOPEZ JARQUIN.

NIVEL : T. E. B. E C. E. O. N°. 89.
LOCALIDAD: SAN JUAN MONTE FLOR.
MUNICIPIO: SAN JUAN TAMAZOLA.
DISTRITO: NOCHIXTLAN.
REGION: MIXTECA.


PROYECTO: UN AULA DIDACTICA TIPO DE PLANC. INSTALACION ELECTRICA




PLANO N°:	IE - 001
DPLA.40.57	
DIBUCO: ERIEELIA	
REG. 6.0068.00	
FECHA: OCTUBRE - 2025	
ESCALA: 1: 75	CMS.




REGISTRO Y ELECTRODO DE TIERRA PARA TERRENOS BLASDOS Y CON- DUCTIVIDAD NORMAL

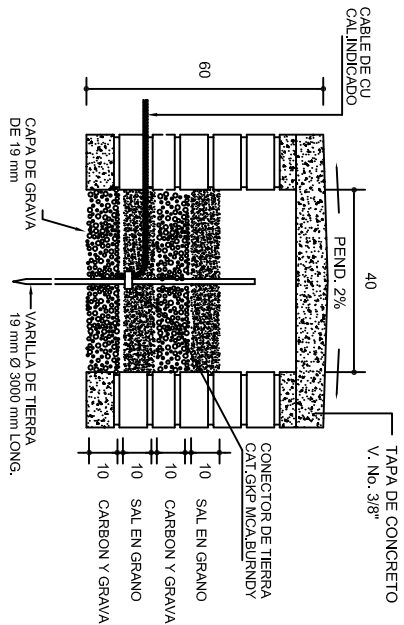

REGISTRO Y ELECTRODO DE TIERRA PARA TERRENOS BLASDOS Y ALTA RESISTIVIDAD

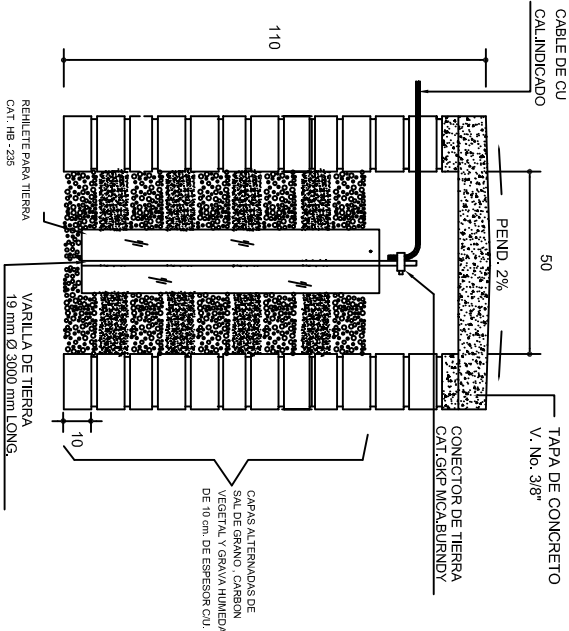



REGISTRO Y ELECTRODO DE TIERRA PARA TERRENOS DUROS Y DE ALTA RESISTIVIDAD

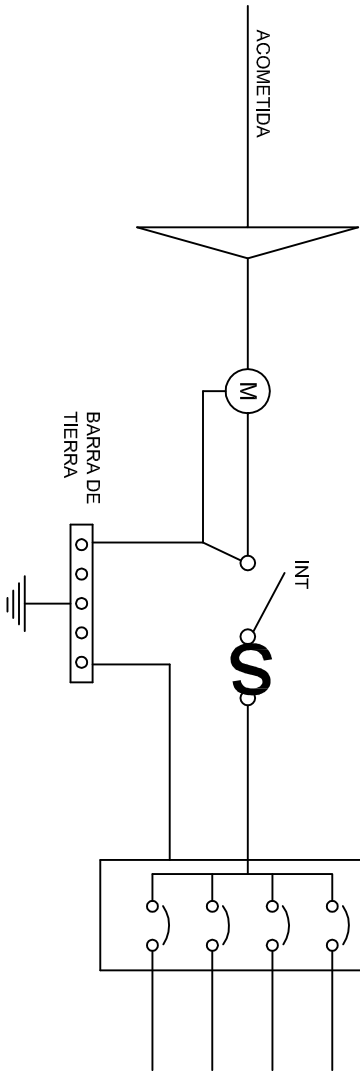

PUESTA A TIERRA DE ACOMETIDA



HILO DE TIERRA FISICA PARA CONEXION DE CONTACTOS, GABINETES Y EQUIPOS

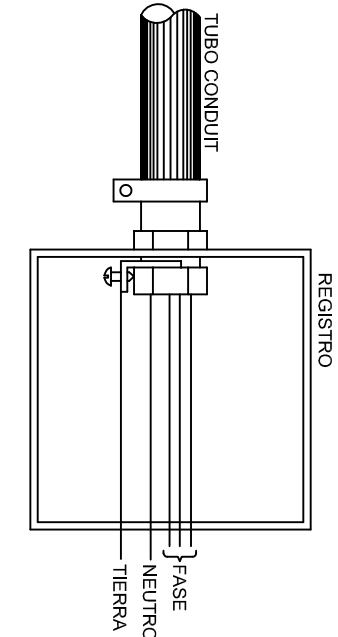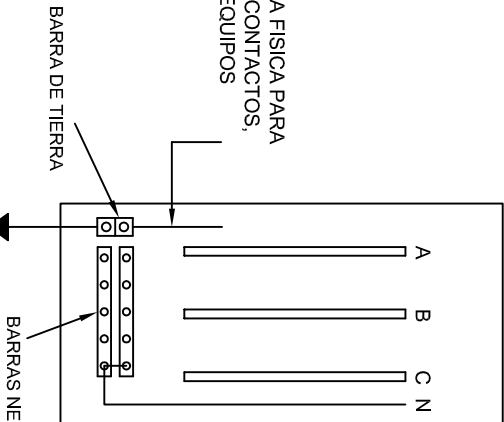

CONEXION A TIERRA EN TABLERO



DUPLEX POLARIZADO 15 A.

CONEXION DE CONTACTOS

INSTITUTO OAXAQUEÑO
CONSTRUCTOR DE INFRAESTRUCTURA
EDUCATIVA

2022-2028

DIRECTOR GENERAL: LIC. EMMANUEL ALEJANDRO LOPEZ JARQUIN.



NIVEL : T. E. B. E C. E. O. N°. 89.
LOCALIDAD: SAN JUAN MONTE FLOR.
MUNICIPIO: SAN JUAN TAMAZOLA.
DISTRITO: NOCHIXTLAN.
REGION: MIXTECA.

PROYECTO: UN AULA DIDACTICA

PLANON°: IE-002
DPLA.40.58
DIBUJO: ARQ. MALE-BIELMA.
ESTRUCTURA
FECHA: OCTUBRE - 2025
ESCALA: 1/300
INDICADA: CMS.




PLANTA esc. 1:20

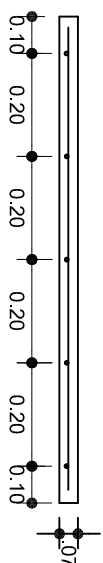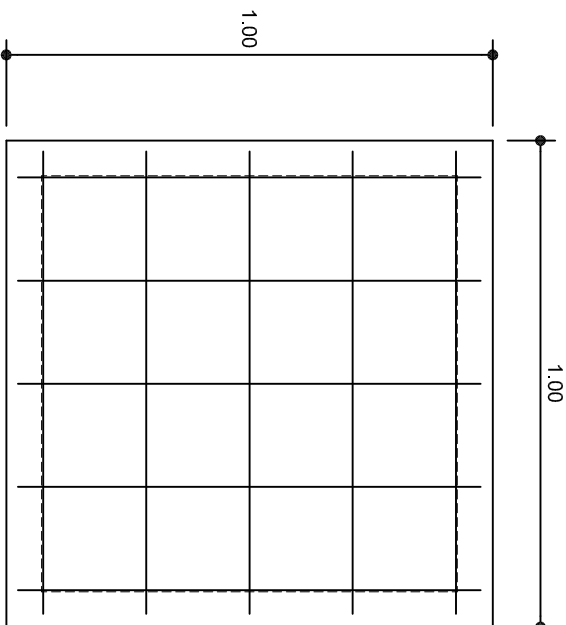

ARMADO DE TAPA ESC. 1:10

VARILLAS DE $\frac{3}{8}$ " @ 20 CMS.

NOTA: EXCAVACION MINIMA DE 60 CMS. DE PROFUNDIDAD
PARA RECIBIR TUBO CONDUIT TIPO PESADO

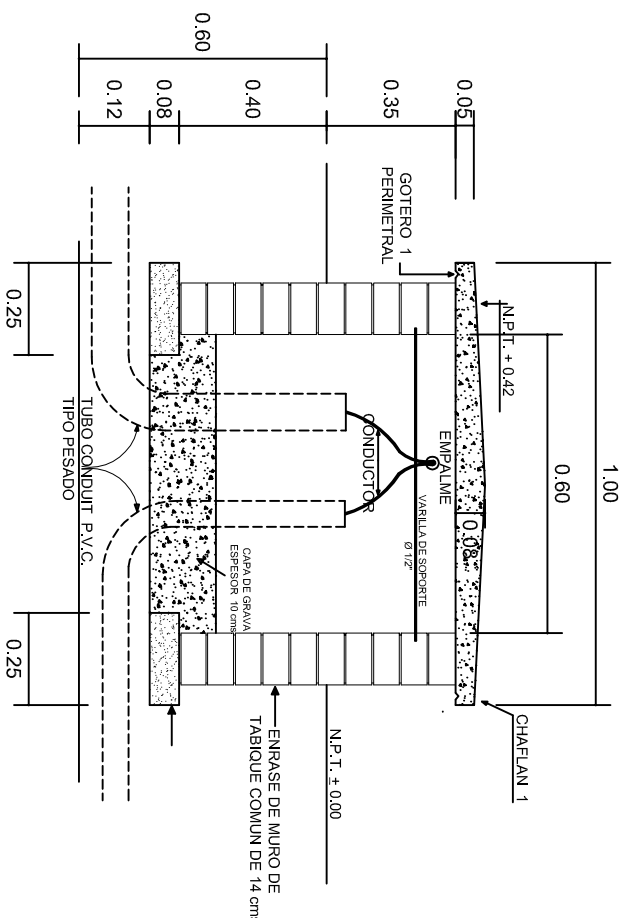

REGISTRO TIPO BANCA
CORTE A - A' esc. 1:20



INSTITUTO OAXAQUEÑO
CONSTRUCTOR DE INFRAESTRUCTURA
EDUCATIVA

2022-2028

DIRECTOR GENERAL: LIC. EMMANUEL ALEJANDRO LOPEZ JARQUIN.

NIVEL : T. E. B. E C. E. O. N°. 89.
LOCALIDAD: SAN JUAN MONTE FLOR.
MUNICIPIO: SAN JUAN TAMAZOLA.
DISTRITO: NOCHIXTLAN.
REGION: MIXTECA.

PROYECTO: UN AULA DIDACTICA

TIPO DE PLANT: REGISTROS ELECTRICOS



PLANO N°:
IE-003
DPLA.40.58
DIBUJO: E. BIELLA
REVISOR: E. BIELLA
FECHA: 6.09.2020
OCTUBRE - 2025
ESCALA: ACOIT
INDICADA MTS.



