

PLANTA DE CONJUNTO

esc. 1 - 125





2022-2028


INSTITUTO OAXAQUEÑO
CONSTRUCTOR DE INFRAESTRUCTURA
EDUCATIVA




DIRECTOR GENERAL: LIC. EMMANUEL ALEJANDRO LOPEZ JARAQUIN.

NIVEL :	ESC. PRIM. " PRESIDENTE JUAREZ ".	PLANO N°:
LOCALIDAD:	SANTA CRUZ XOXOCOTLAN.	OE - 017
MUNICIPIO:	SANTA CRUZ XOXOCOTLAN.	DPLA.40.58
DISTRITO:	CENTRO.	ARO. MAE.BIELMA
REGION:	VALLES CENTRALES.	ESTRUCTURA
PROYECTO:	CANCHA DE USOS MULTIPLES	FECHA:
		NOVIEMBRE - 2028
		ESCALA:
		ACOT:
		INDICADA
		CM.

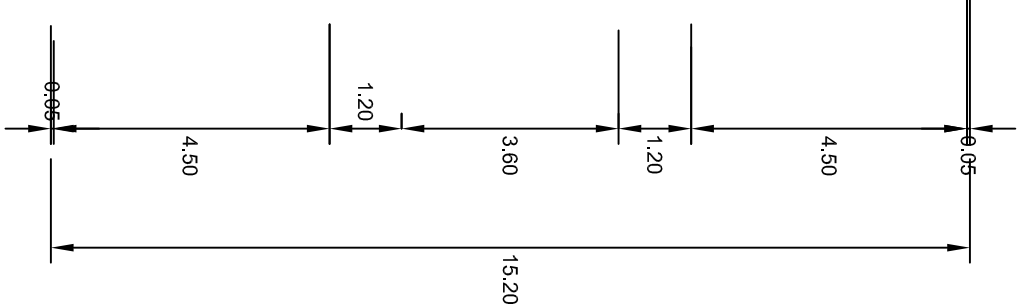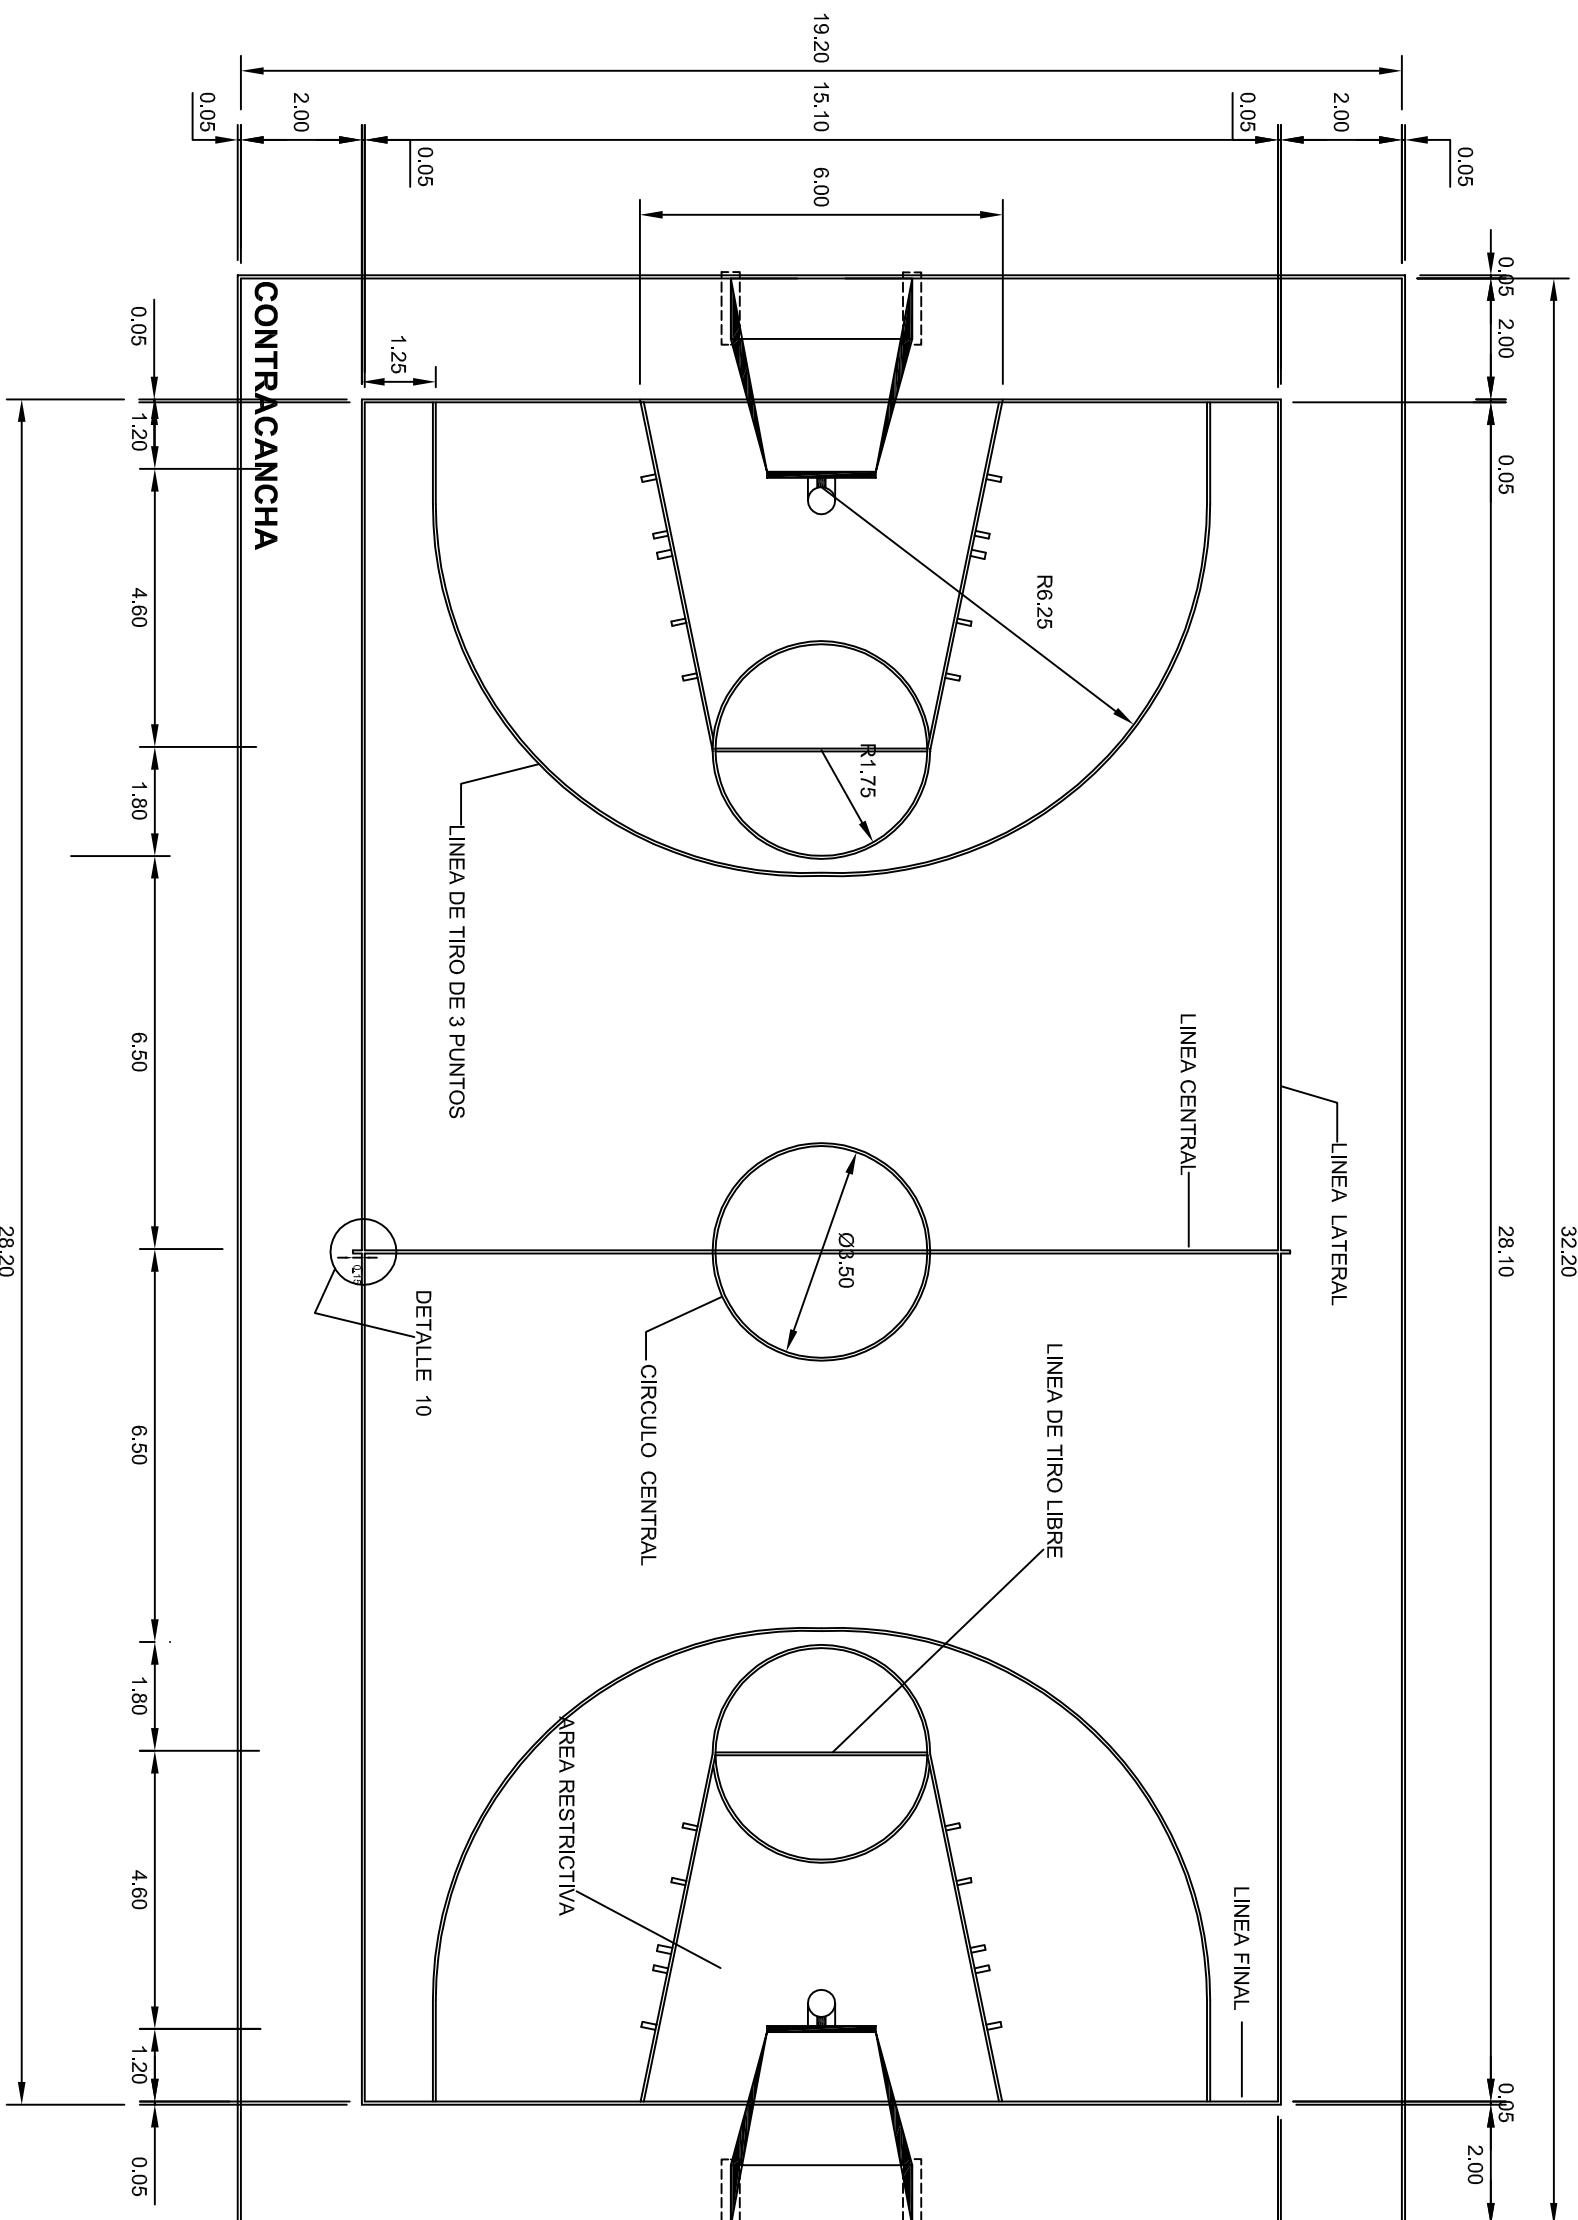

	
<p>2022-2028</p>	
<p>INSTITUTO OAXAQUEÑO CONSTRUCTOR DE INFRAESTRUCTURA EDUCATIVA</p>	
<p>DIRECTOR GENERAL: LIC. EMMANUEL ALEJANDRO LOPEZ JARQUIN.</p>	
<p>NIVEL:</p>	
<p>LOCALIDAD:</p>	
<p>MUNICIPIO:</p>	
<p>DISTRITO:</p>	
<p>REGION:</p>	
<p>ESC. PRIM. " PRESIDENTE JUAREZ ", SANTA CRUZ XOXOCOTLAN, SANTA CRUZ XOXOCOTLAN, CENTRO. VALLES CENTRALES.</p>	
<p>PROYECTO:</p>	
<p>CANCHA DE USOS MÚLTIPLES</p>	
<p>TIPO DE PLANO:</p>	
<p>CANCHA DE BASKETEBOL</p>	
<p>PLANON:</p>	
<p>OE - 017-1</p>	
<p>DPLA.40.58</p>	
<p>TÍTULO:</p>	
<p>ARQ. M.A. ERIQUA</p>	
<p>ESTRUCTURA</p>	
<p>FECHA:</p>	
<p>NOVIEMBRE - 2025</p>	
<p>ESCALA:</p>	
<p>ACOT:</p>	
<p>INDICADA</p>	
<p>CM.</p>	

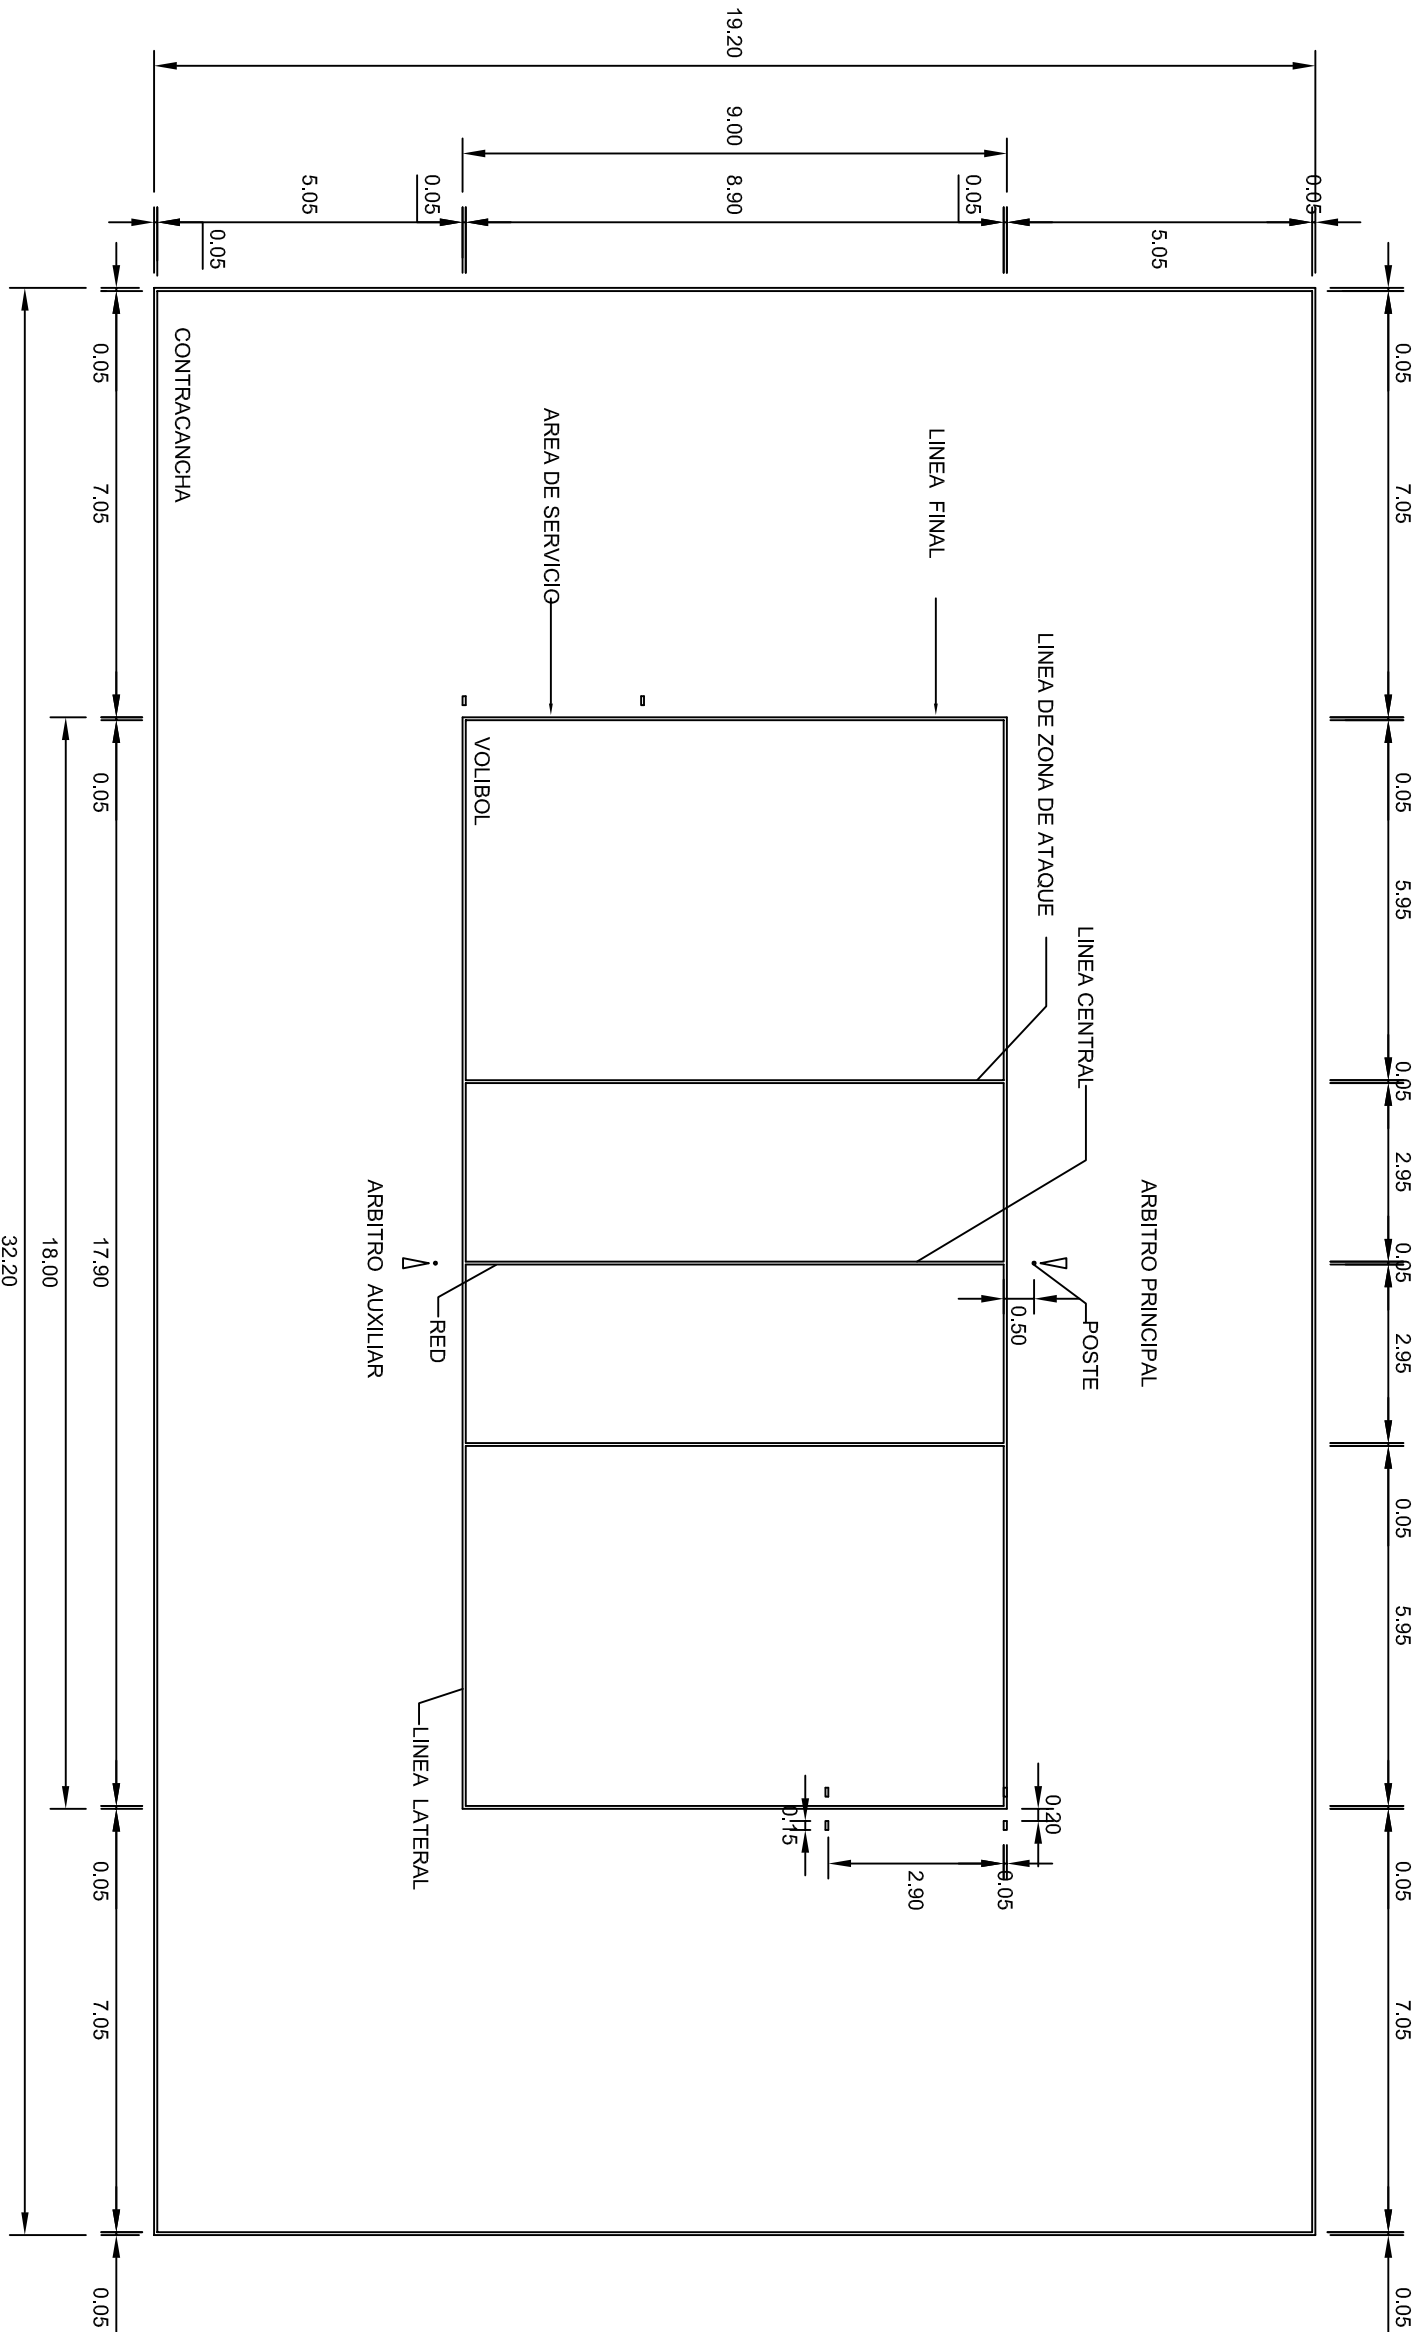

VOLIBOL

esc. 1 - 125




INSTITUTO OAXAQUEÑO
CONSTRUCTOR DE INFRAESTRUCTURA
EDUCATIVA




2022-2028

DIRECTOR GENERAL: LIC. EMMANUEL ALEJANDRO LOPEZ JARAQUIN.


NIVEL :	ESC. PRIM. " PRESIDENTE JUAREZ ".	PLANO 11"
LOCALIDAD:	SANTA CRUZ XOXOCOTLAN.	OE - 017.2
MUNICIPIO:	SANTA CRUZ XOXOCOTLAN.	DPLA.40.58
DISTRITO:	CENTRO.	DIBUJO:
REGION:	VALLES CENTRALES.	ARO. MAE.BIELMA
PROYECTO:	CANCHA DE USOS MULTIPLES	ESTRUCTURA
	Tipo de Plano:	FECHA:
	CANCHA DE VOLIBOL	NOVIEMBRE - 2028
		ESCALA: 1 ACOT:
		INDICADA CM.

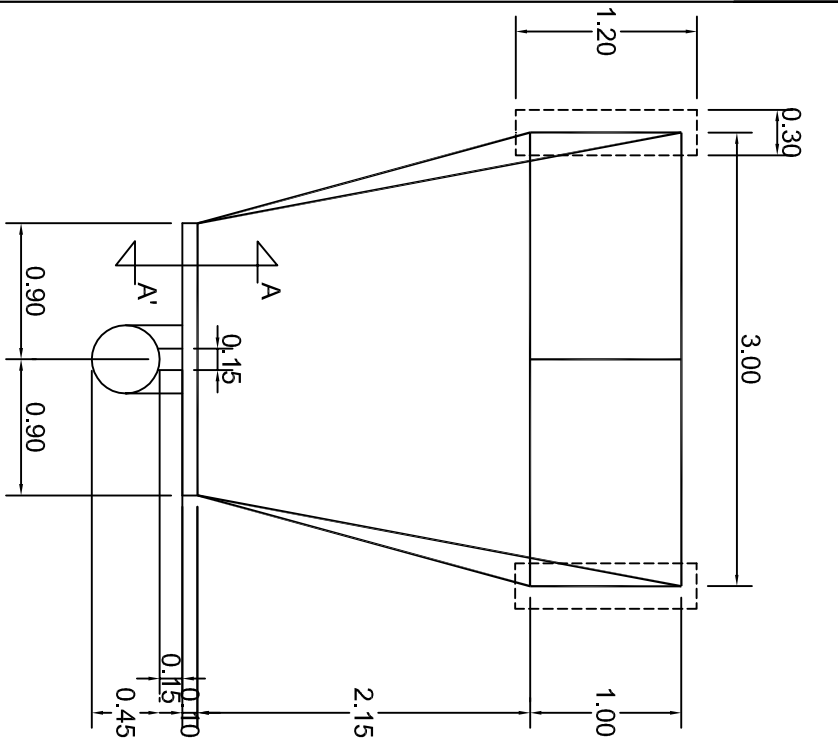


PLANTA
ESC. 1 . 50

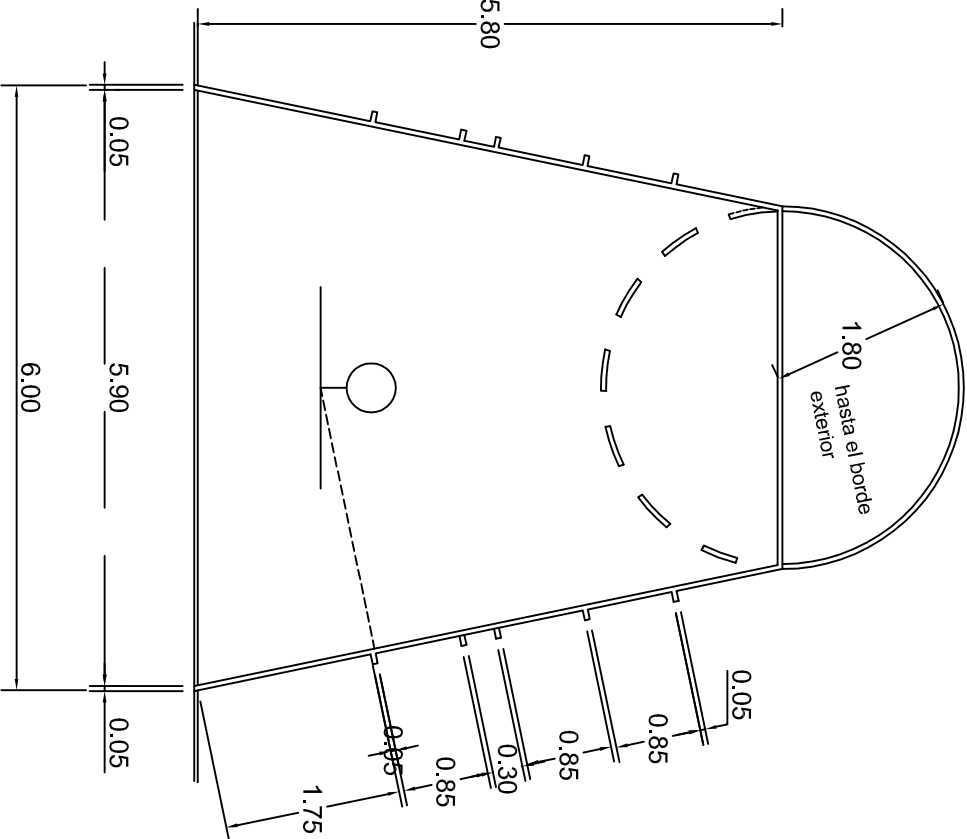


DETALLE AREA RESTRICTIVA
ESC. 1 . 75

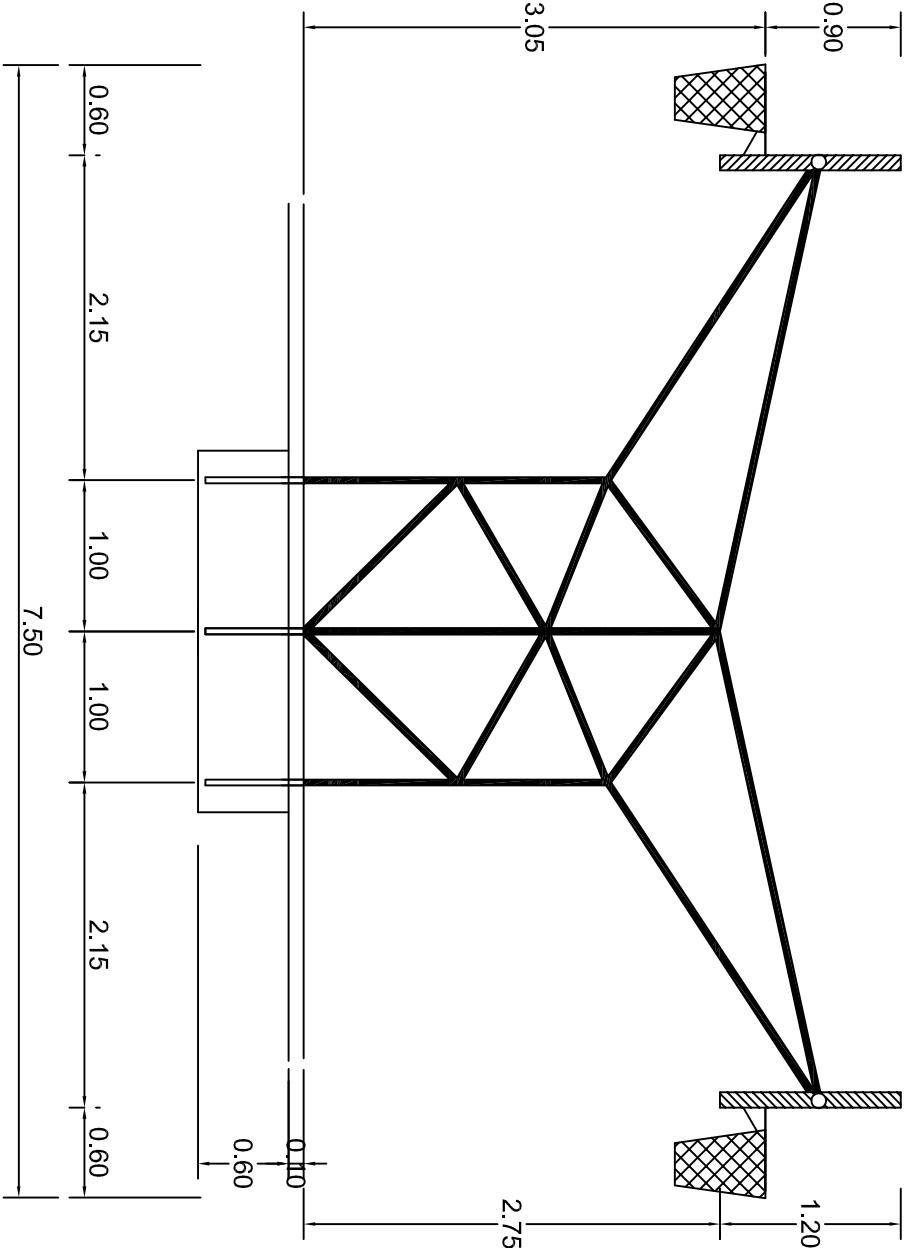


OPCION PORTERIA TABLERO DOBLE
ESC. 1 . 50

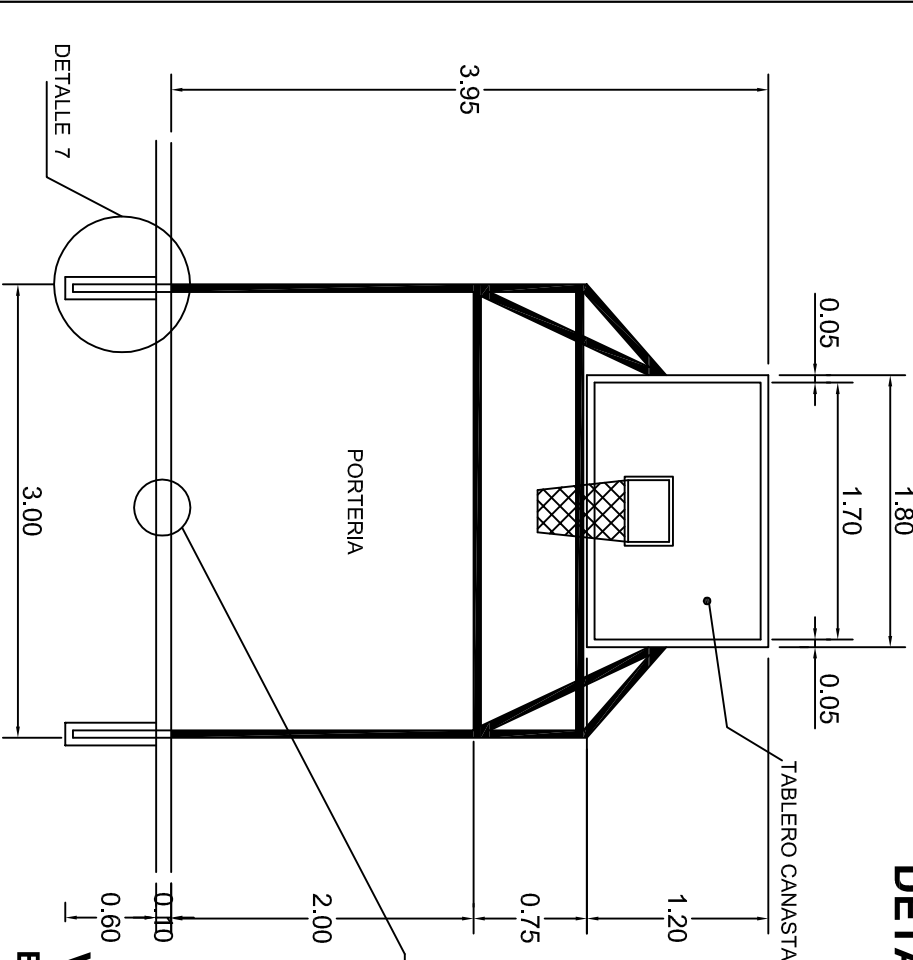

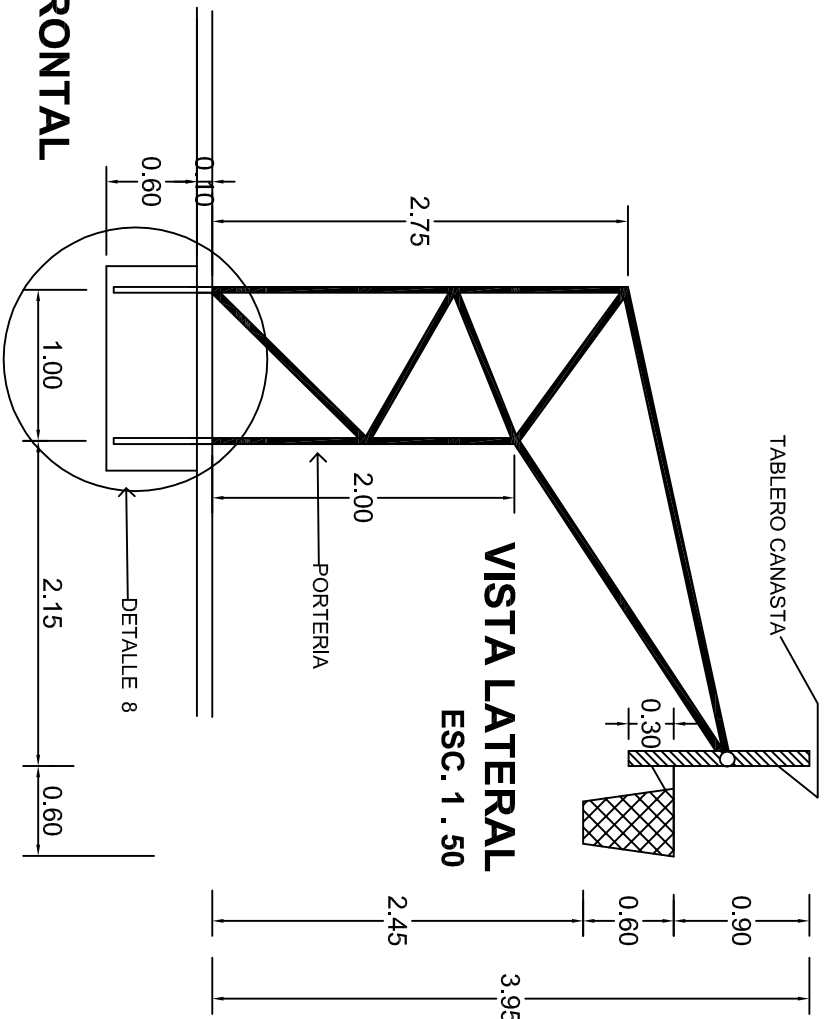




VISTA FRONTAL
ESC. 1 . 50

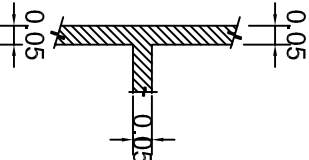

DETALLE DE LINEAS
ESC. 1 . 20






		INSTITUTO OAXAQUEÑO CONSTRUCTOR DE INFRAESTRUCTURA EDUCATIVA			
2022-2028		DIRECTOR GENERAL: LIC. EMMANUEL ALEJANDRO LOPEZ JARAQUIN.		FECHA: NOVIEMBRE - 2025	
NIVEL : ESC. PRIM. " PRESIDENTE JUAREZ ".		LOCALIDAD: SANTA CRUZ XOXOCOTLAN.		DIBUJO: DPLA.40.58	
MUNICIPIO: SANTA CRUZ XOXOCOTLAN.		DISTRITO: CENTRO.		ARO. MAE.BIELMA	
REGION: VALLES CENTRALES.		PROYECTO: CANCHA DE USOS MULTIPLES		ESTRUCTURA	
TPO DE PLANO: DETALLES DE TABLERO		INDICADA		CM.	

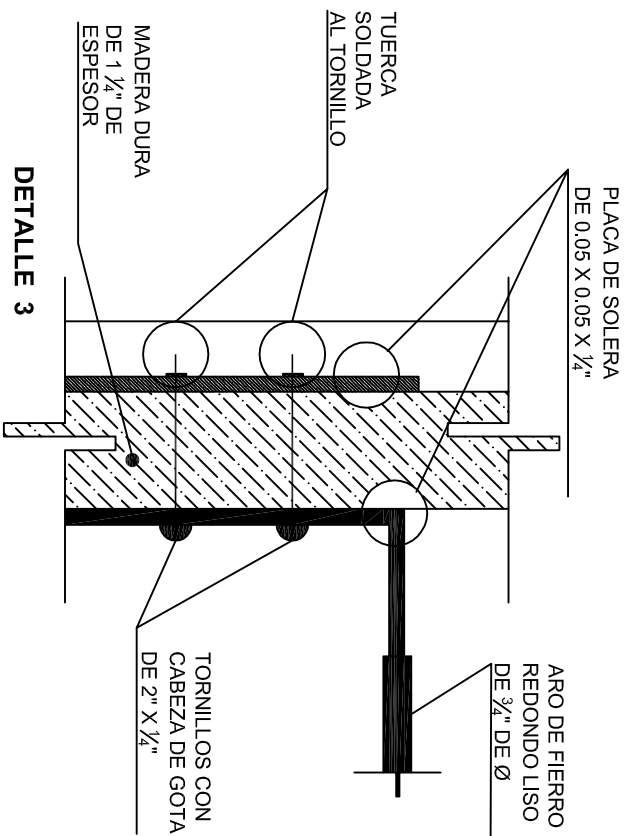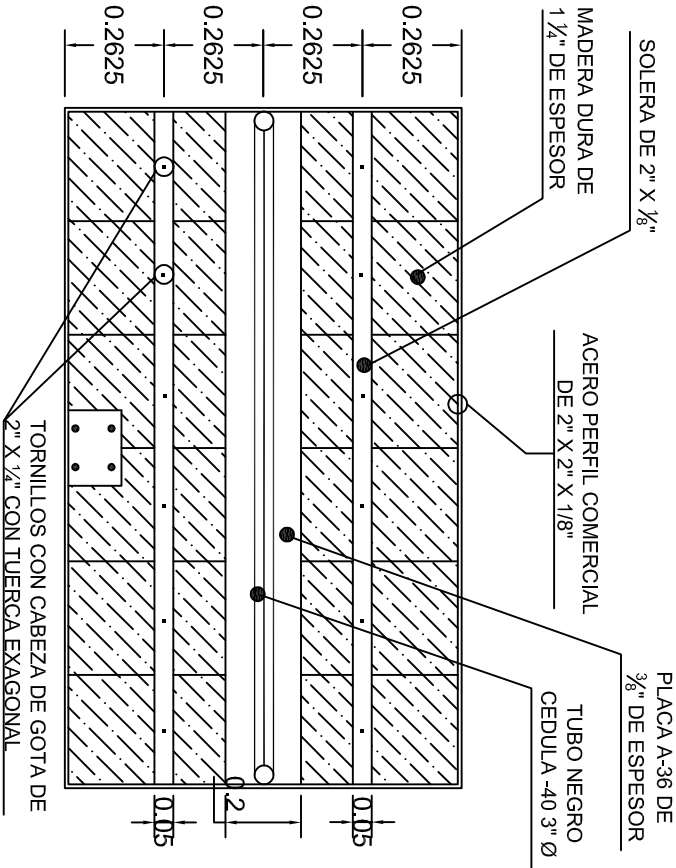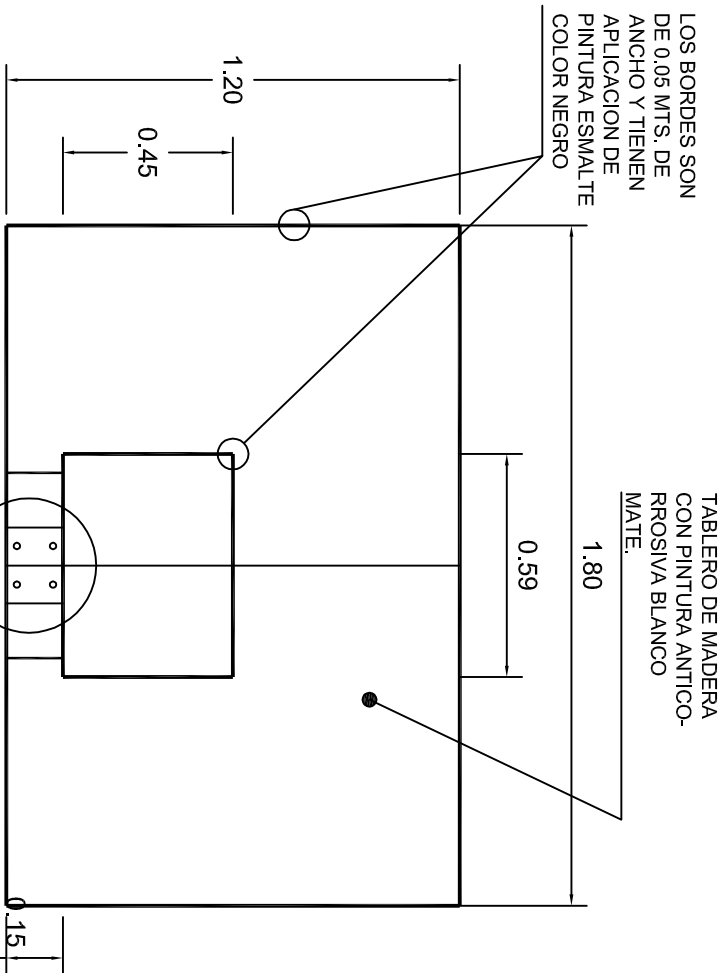


ALZADO FRONTAL

ALZADO POSTERIOR

DETALLE 3

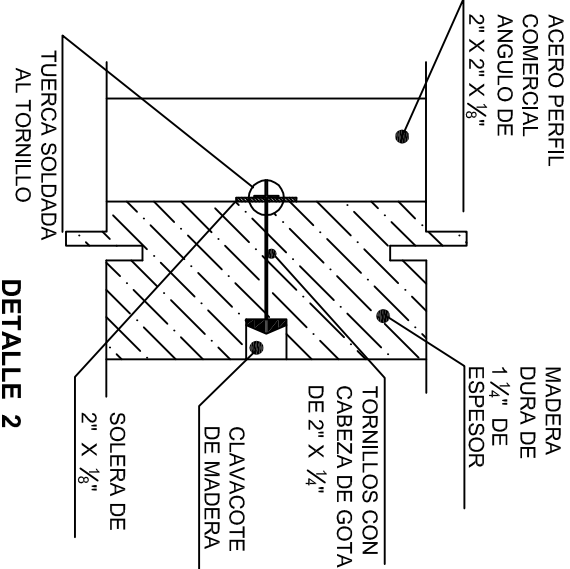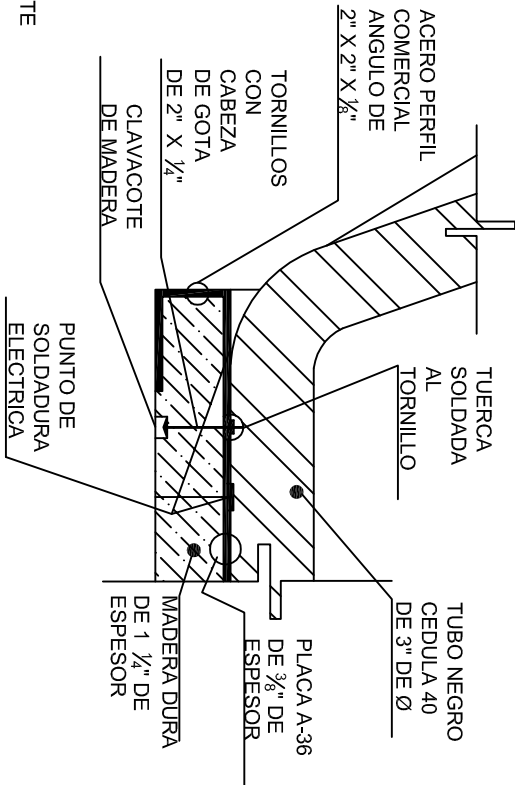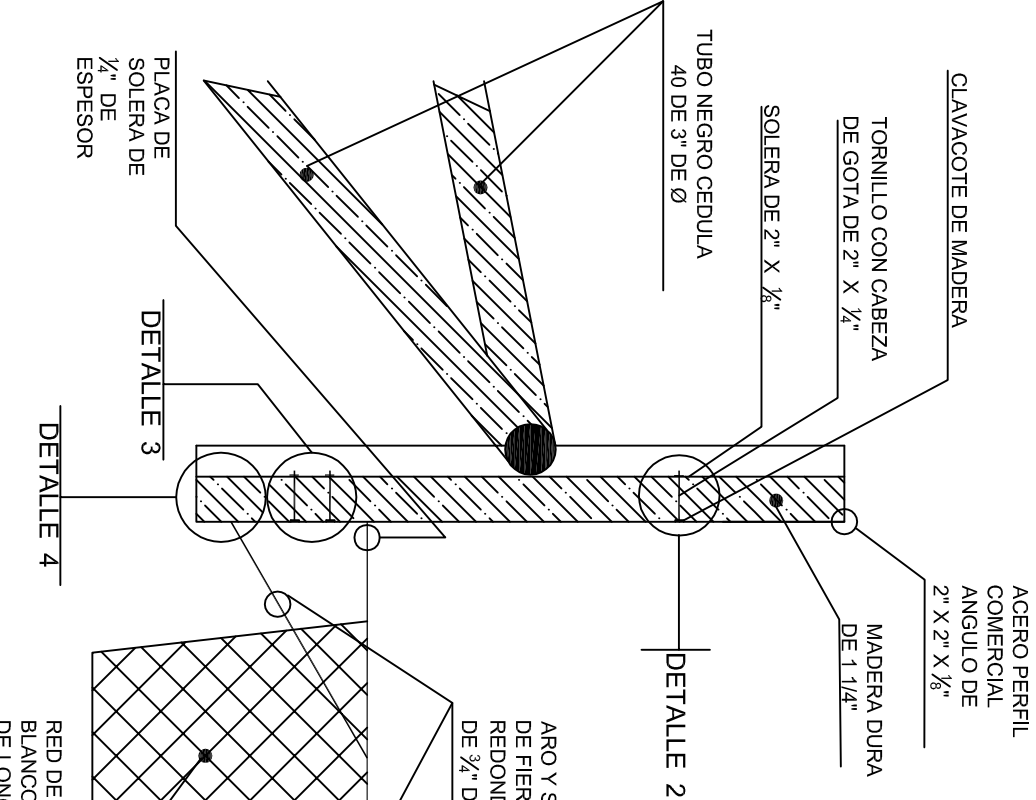

DETALLE 2

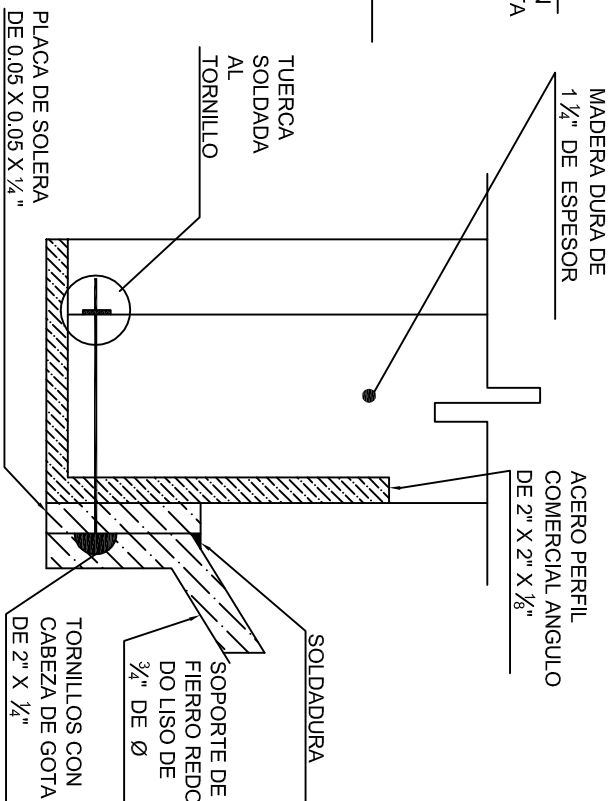

DETALLE 4

INSTITUTO OAXAQUEÑO

CONSTRUCTOR DE INFRAESTRUCTURA EDUCATIVA

2022-2028

DIRECTOR GENERAL: LIC. EMMANUEL ALEJANDRO LOPEZ JARAQUIN.

NIVEL : ESC. PRIM. " PRESIDENTE JUAREZ ",
LOCALIDAD: SANTA CRUZ XOXOCOTLAN,
MUNICIPIO: SANTA CRUZ XOXOCOTLAN,
DISTRITO: CENTRO,
REGION: VALLES CENTRALES.


PROYECTO: CANCHA DE USOS MULTIPLES

TIPO DE PLANO: DETALLES DE TABLERO


BLANO: 11"
OE - 017-4
DPLA 40.58
DIBUJO: ARO, M.A.E.BIELMA
ESTRUCTURA
FECHA: NOVIEMBRE - 2028
ESCALA: 1:500
INDICADA: CM.

CORTE A - A


PLANTA

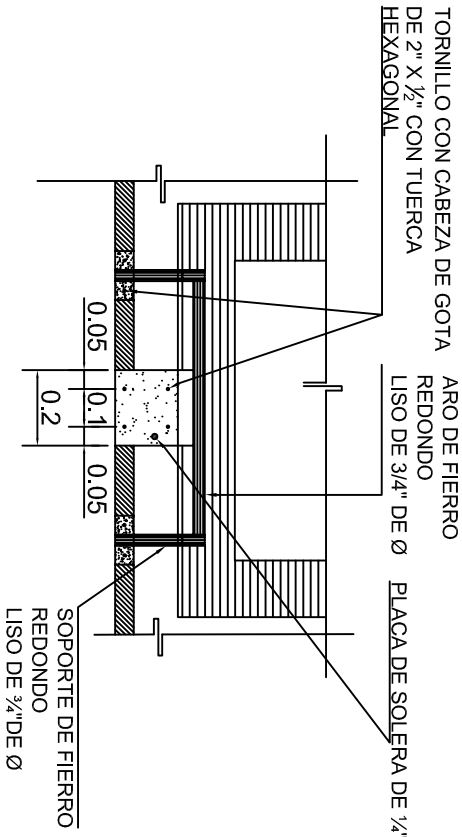



DETALLE 5

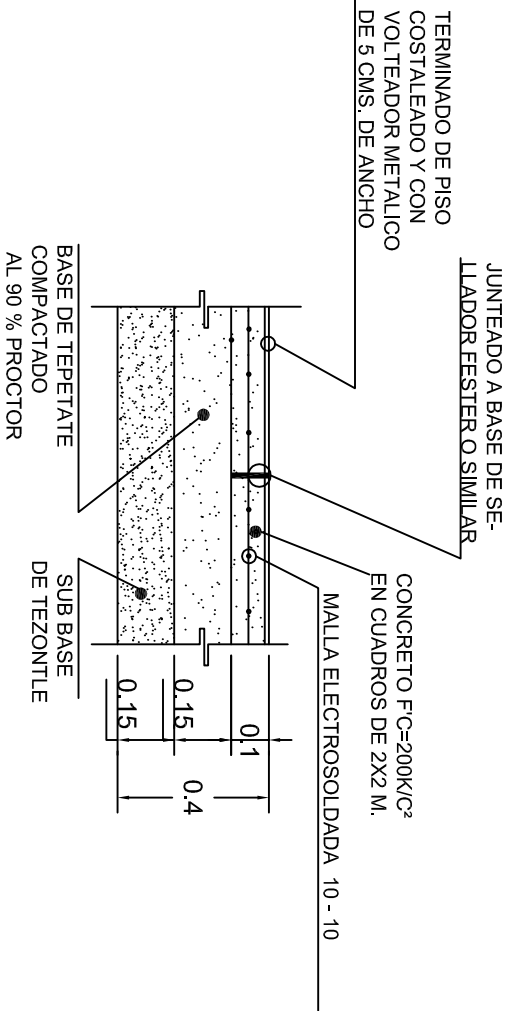

DETALLE 6

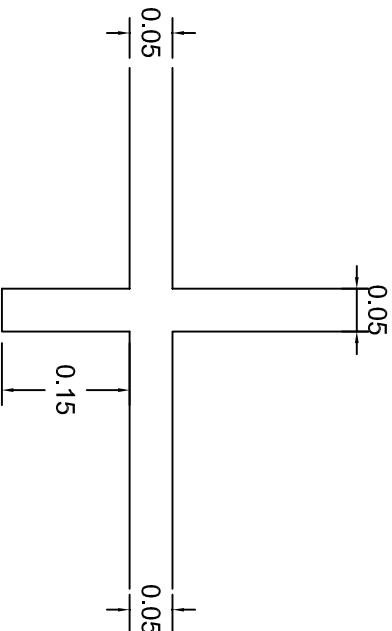


LINEAS DE CANCHA
DETALLE 10

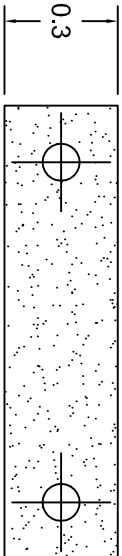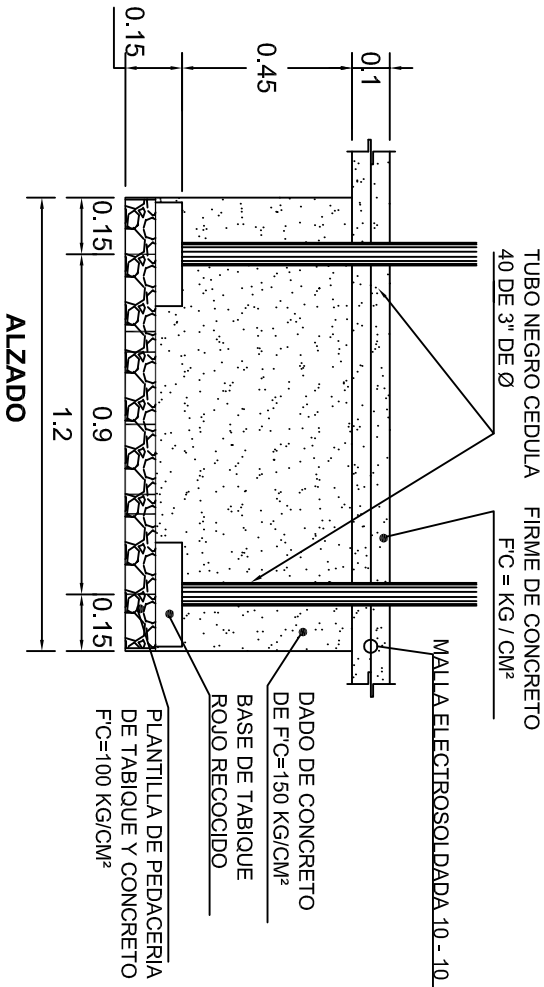

PLANTA

DETALLE 8

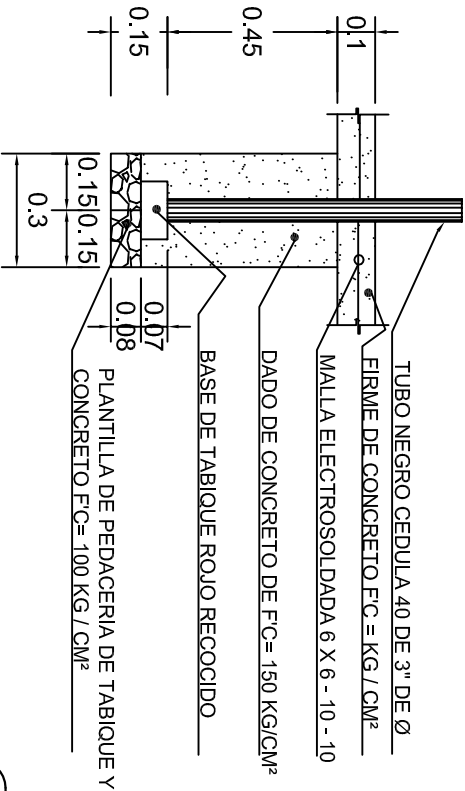

ALZADO

DETALLE 7










INSTITUTO OAXAQUEÑO
CONSTRUCTOR DE INFRAESTRUCTURA
EDUCATIVA

2022-2028

DIRECTOR GENERAL: LIC. EMMANUEL ALEJANDRO LOPEZ JARAQUIN.

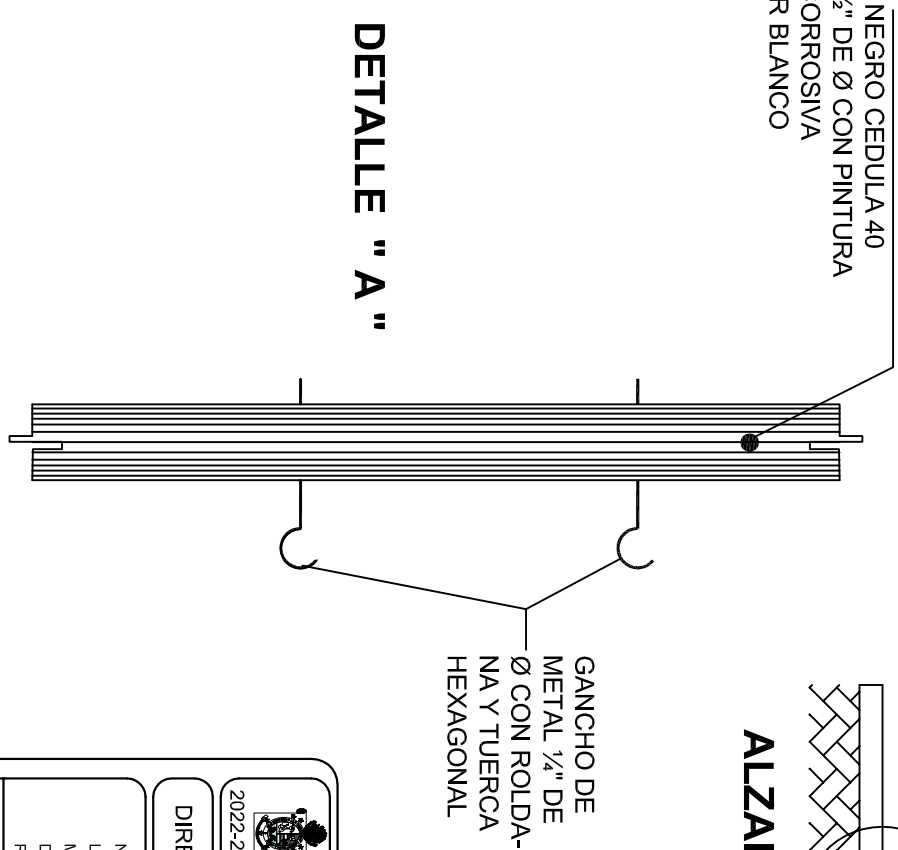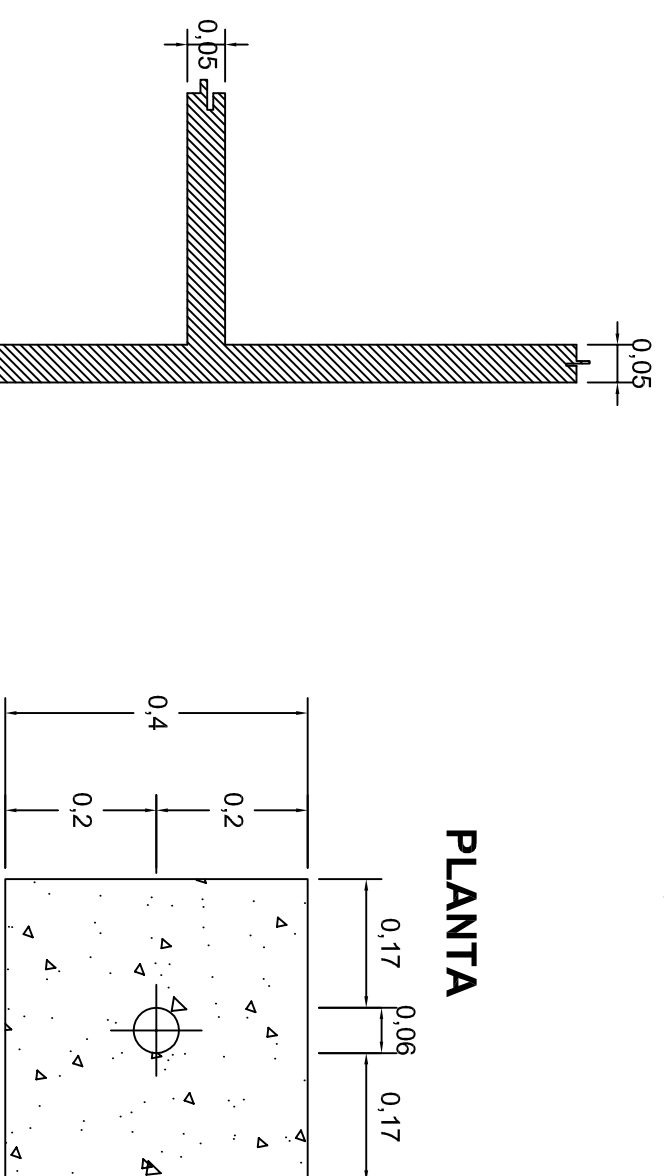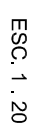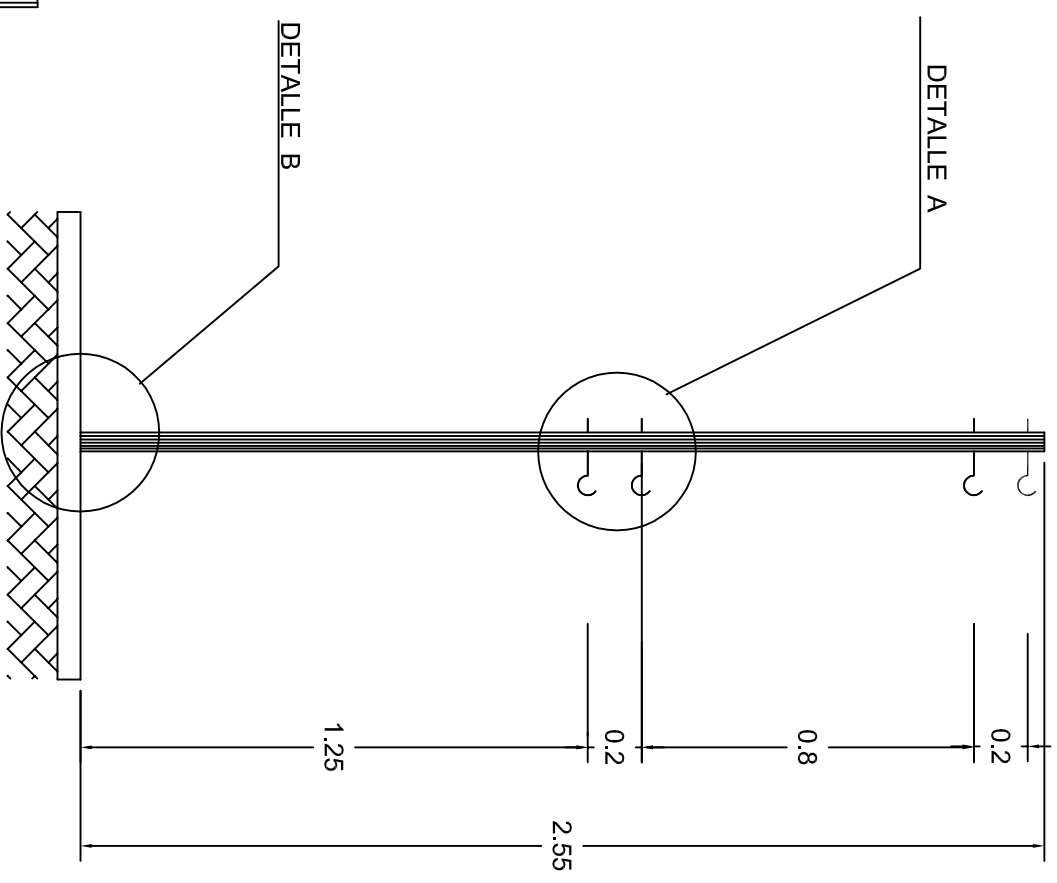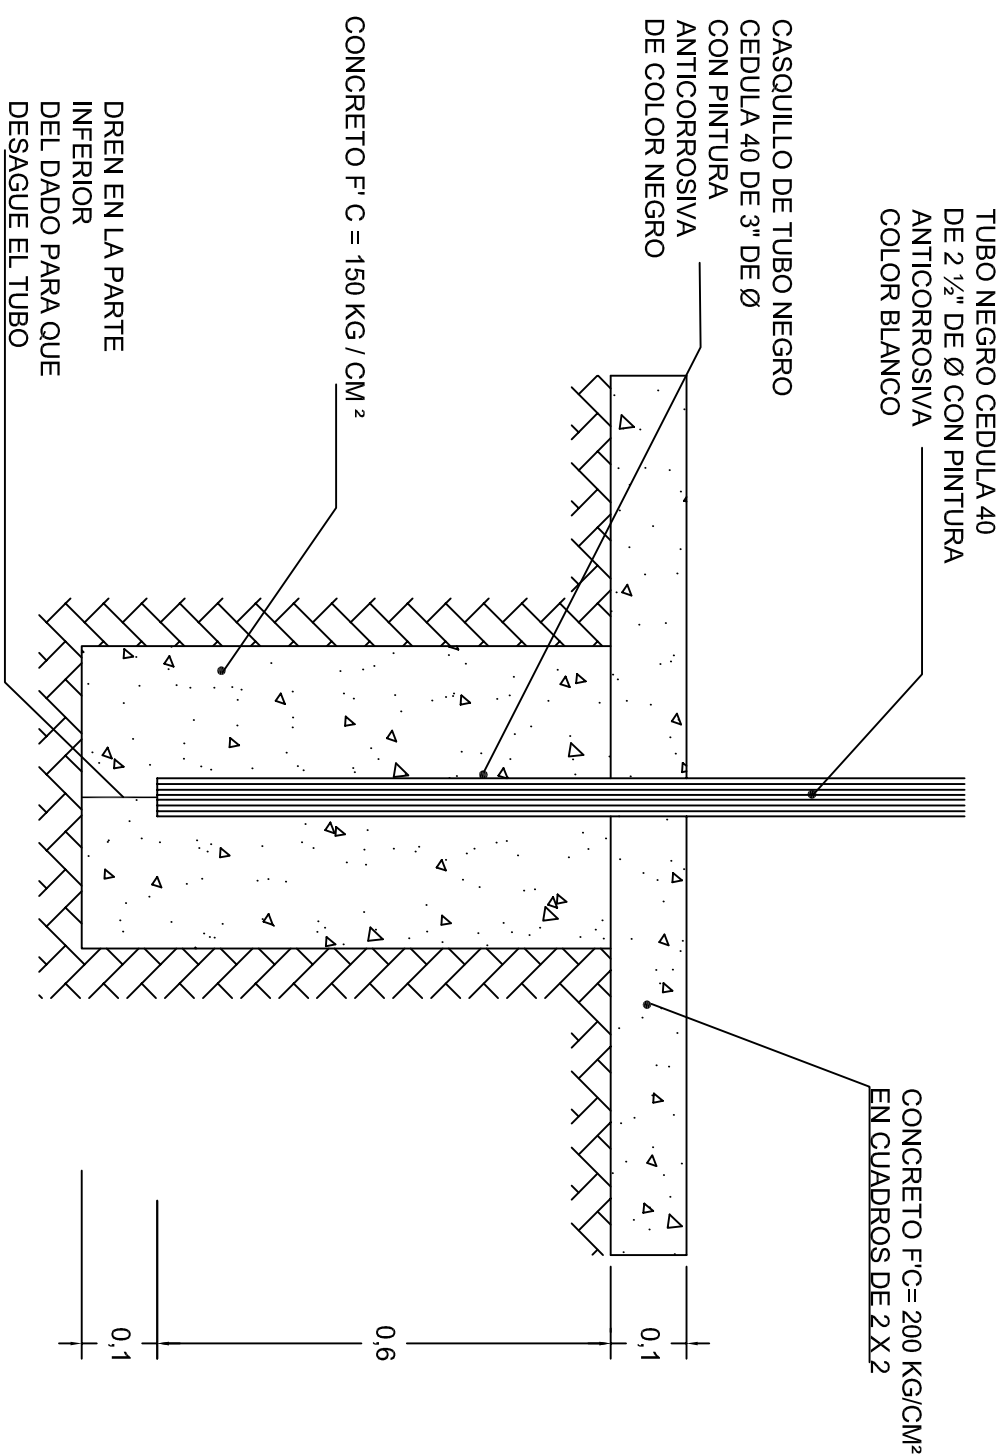NIVEL :	ESC. PRIM. " PRESIDENTE JUAREZ ".	PLANO 15"
LOCALIDAD:	SANTA CRUZ XOXOCOTLAN.	OE - 017-5
MUNICIPIO:	SANTA CRUZ XOXOCOTLAN.	DPLA.40.58
DISTRITO:	CENTRO.	ARO. MAE.BIELMA
REGION:	VALLES CENTRALES.	ESTRUCTURA
PROYECTO:	CANCHA DE USOS MULTIPLE	FECHA: NOVIEMBRE - 2025
		ESCALA: ACOT: INDICADA CM.
		TIPO DE PLANO: DETALLES DE TABLERO



			
<p>2022-2028</p>			
<p>INSTITUTO OAXAQUEÑO CONSTRUCTOR DE INFRAESTRUCTURA EDUCATIVA</p>			
<p>DIRECTOR GENERAL: LIC. EMMANUEL ALEJANDRO LOPEZ JARAQUIN.</p>			
<p>NIVEL : LOCALIDAD: MUNICIPIO: DISTRITO: REGION:</p>		<p>ESC. PRIM. " PRESIDENTE JUAREZ ", SANTA CRUZ XOXOCOTLAN, SANTA CRUZ XOXOCOTLAN, CENTRO. VALLES CENTRALES.</p>	
<p>PROYECTO: CANCHA DE USOS MÚLTIPLES</p>		<p>TIPO DE PLANO: DETALLES DE POSTE</p>	
<p>PLANO N.º: OE - 017-6 DPLA.40.38 DIBUJO: ARQ. MALEBIELMA ESTRUCTURA</p>		<p>FECHA: NOVIEMBRE-2026 ESCALA: INDICADA AUT.:</p>	