

PLANTA DE CONJUNTO

esc. 1 - 125



2022-2028

INSTITUTO OAXAQUEÑO
CONSTRUCTOR DE INFRAESTRUCTURA
EDUCATIVA





DIRECTOR GENERAL: LIC. EMMANUEL ALEJANDRO LOPEZ JARAQUIN.



NIVEL : CECYTE - EMSAD. N°. 34.
LOCALIDAD: SAN CRISTOBAL.
MUNICIPIO: SAN AGUSTIN CHAYUCO.
DISTRITO: JAMILTEPEC.
REGION: COSTA.


PROYECTO: CANCHA DE USOS MULTIPLES

TPO DE PLANO: PLANTA DE CONJUNTO

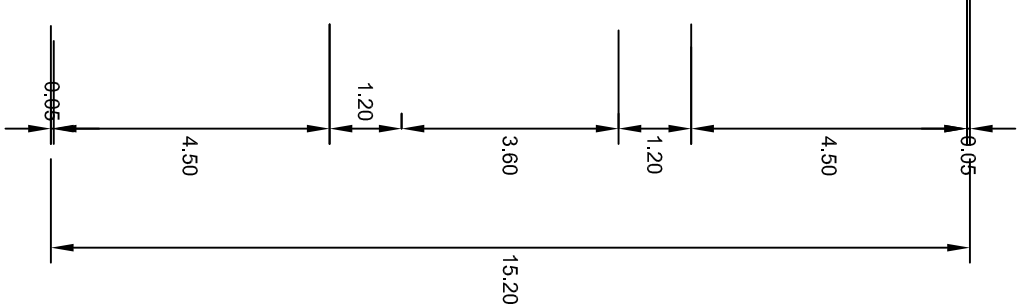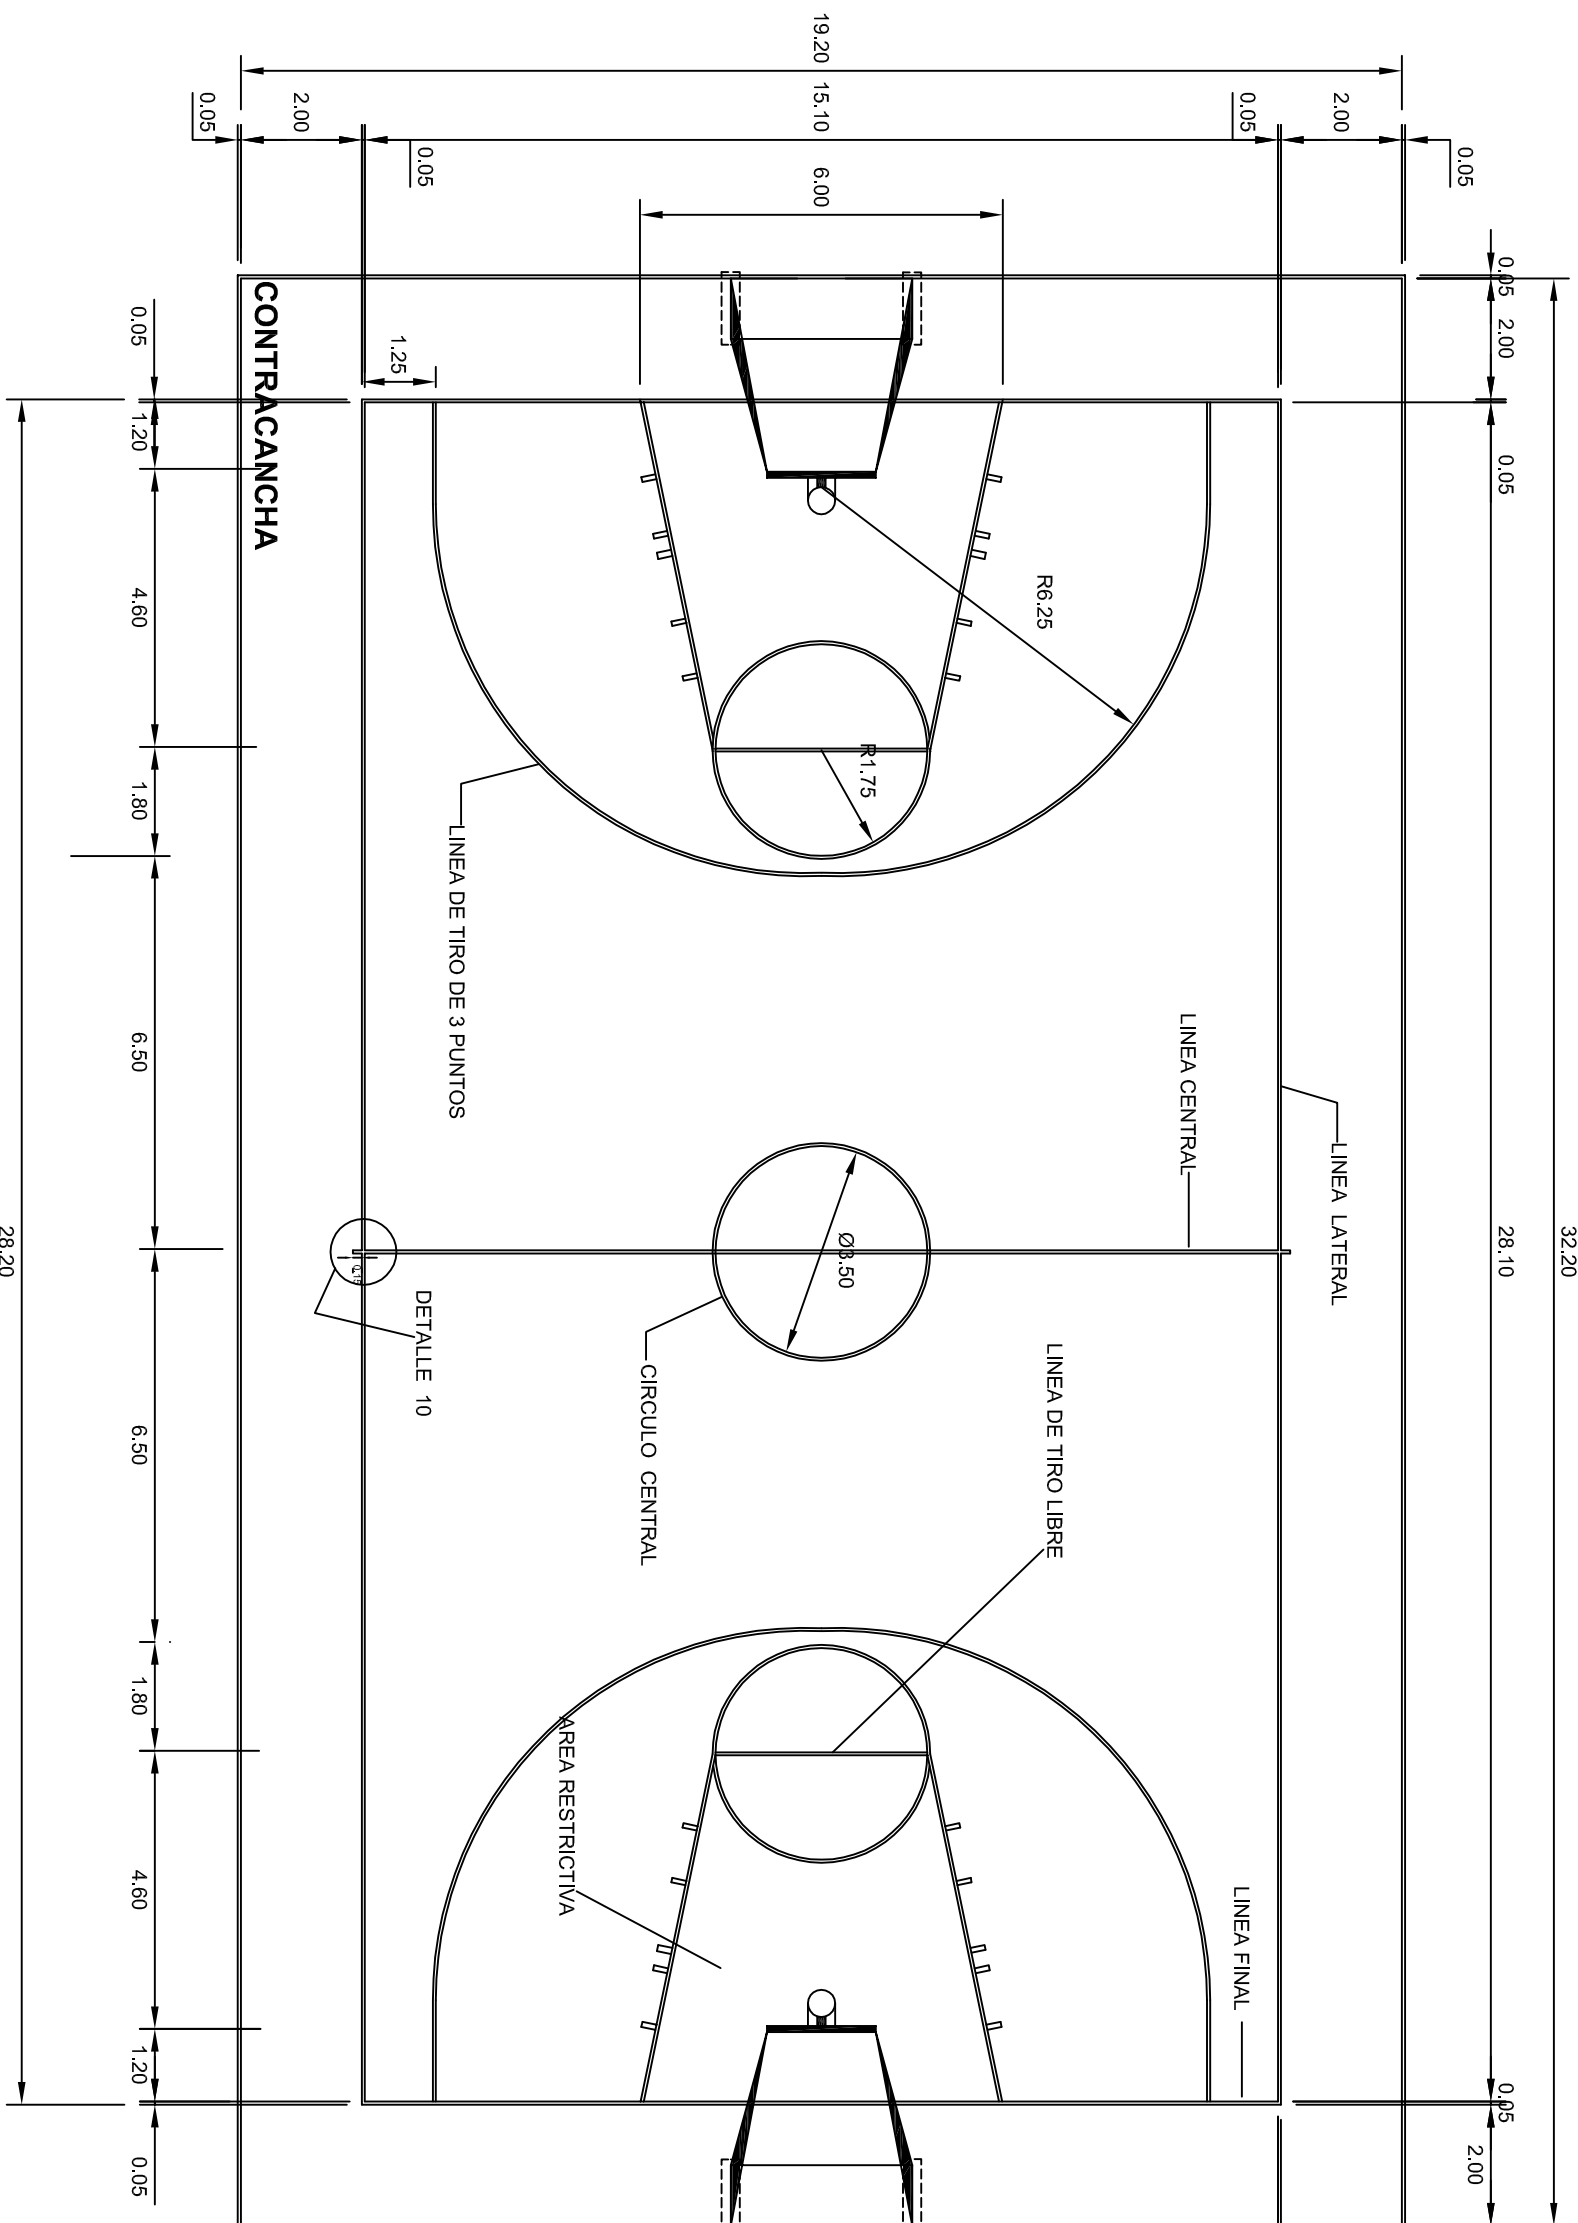PLANO N°:	OE - 017
DPLA:	40.58
DIBUJO:	ARO. M.A.E. BIELMA
ESTRUCTURA	
FECHA:	NOVIEMBRE - 2028
ESCALA:	ACOT:
INDICADA	CM.



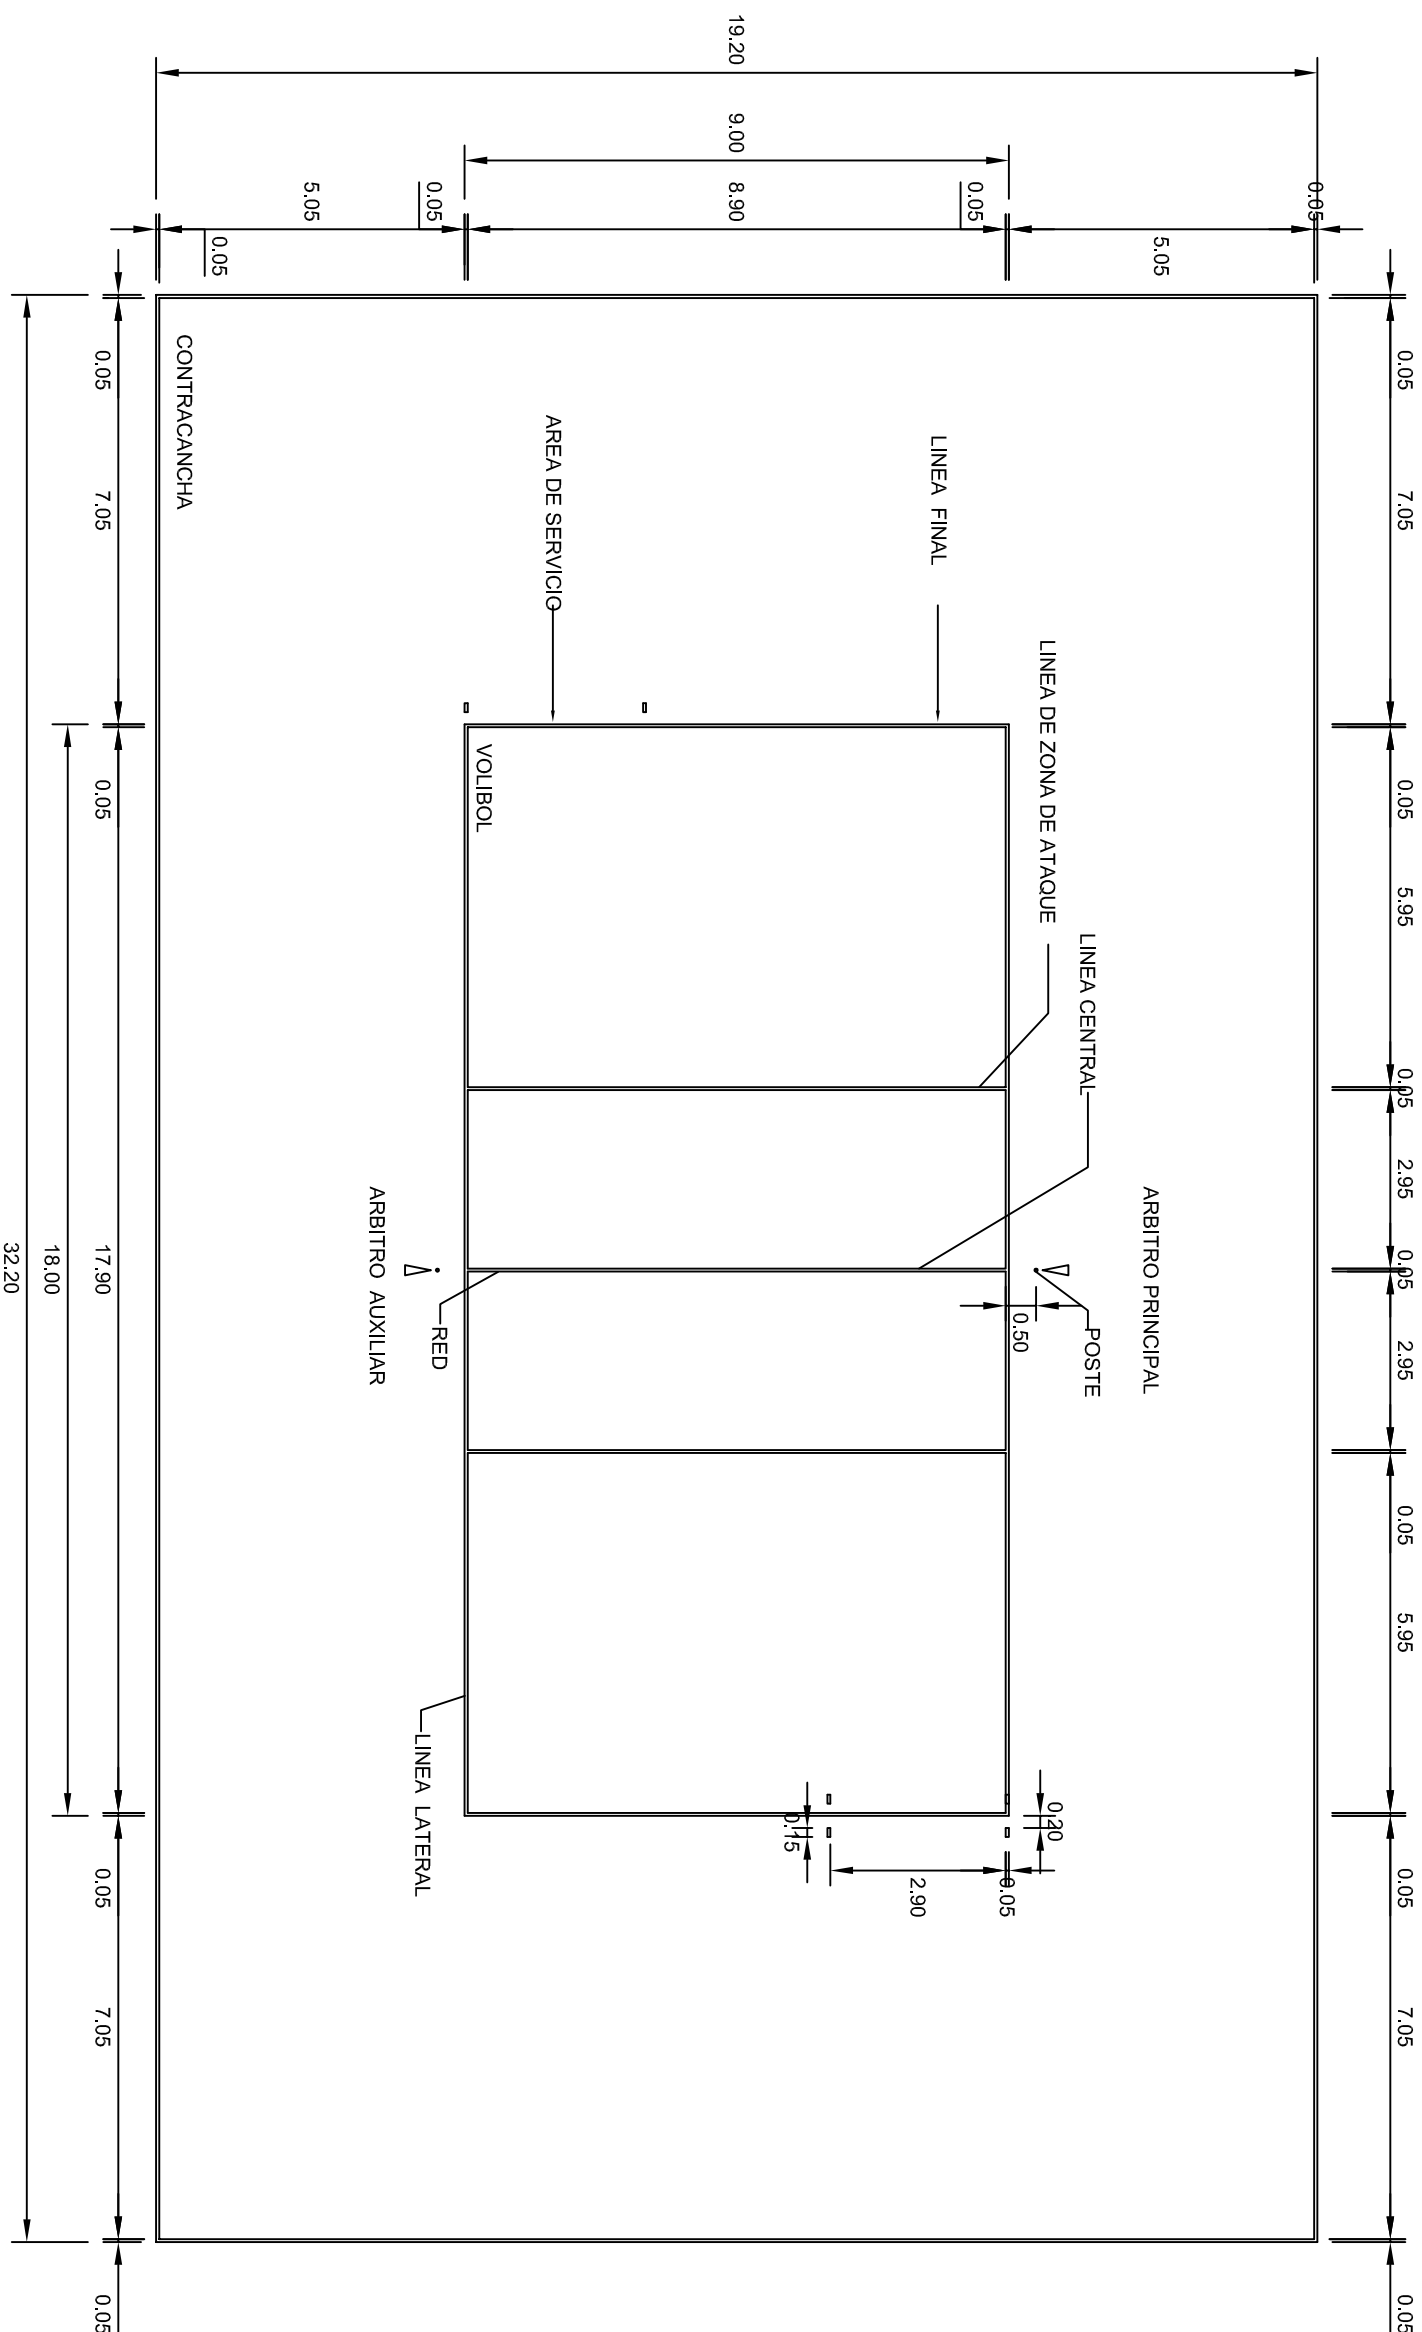


 <p>2022-2028</p> <p>INSTITUTO OAXAQUEÑO CONSTRUCTOR DE INFRAESTRUCTURA EDUCATIVA</p>		
<p>DIRECTOR GENERAL: LIC. EMMANUEL ALEJANDRO LOPEZ JARQUIN.</p>		
<p>PLANON°: OE - 017-1</p>		
<p>NIVEL : CECYTE - EMSAD. N° 34.</p>		
<p>LOCALIDAD: SAN CRISTOBAL.</p>		
<p>MUNICIPIO: SAN AGUSTIN CHAYUUCO.</p>		
<p>DISTRITO: JAMIL TEPEC.</p>		
<p>REGION: COSTA.</p>		
PROYECTO: CANCHA DE USOS MULTIPLES	TIPO DE PLANO: CANCHA DE BASQUETBOL	
<p>FECHA: NOVIEMBRE - 2025</p>		
<p>ESCALA: 1:1000</p>		
<p>INDICACION: ACOIT. C.M.</p>		




VOLIBOL

esc. 1 - 125


			
<p>2022-2028</p>			
<p>INSTITUTO OAXAQUEÑO CONSTRUCTOR DE INFRAESTRUCTURA EDUCATIVA</p>			
<p>DIRECTOR GENERAL: LIC. EMMANUEL ALEJANDRO LOPEZ JARQUIN.</p>			
<p>NIVEL : LOCALIDAD: MUNICIPIO: DISTRITO: REGION:</p>		<p>CECYTE - EMSAD. N.º 34. SAN CRISTOBAL. SAN AGUSTIN CHAYUCO. JAMILTEPEC. COSTA.</p>	
<p>PROYECTO: CANCHA DE USOS MÚLTIPLES</p>		<p>TIPO DE PLANO: CANCHA DE VOLIBOL</p>	
<p>PLANO N.º: OE - 017-2 DPLA 40.58 DIBUJO: AUTOR: E. BIELMA ESTRUCTURA</p>		<p>FECHA: NOVIEMBRE - 2026 ESCALA: ACOT: INDICADA C.M.</p>	

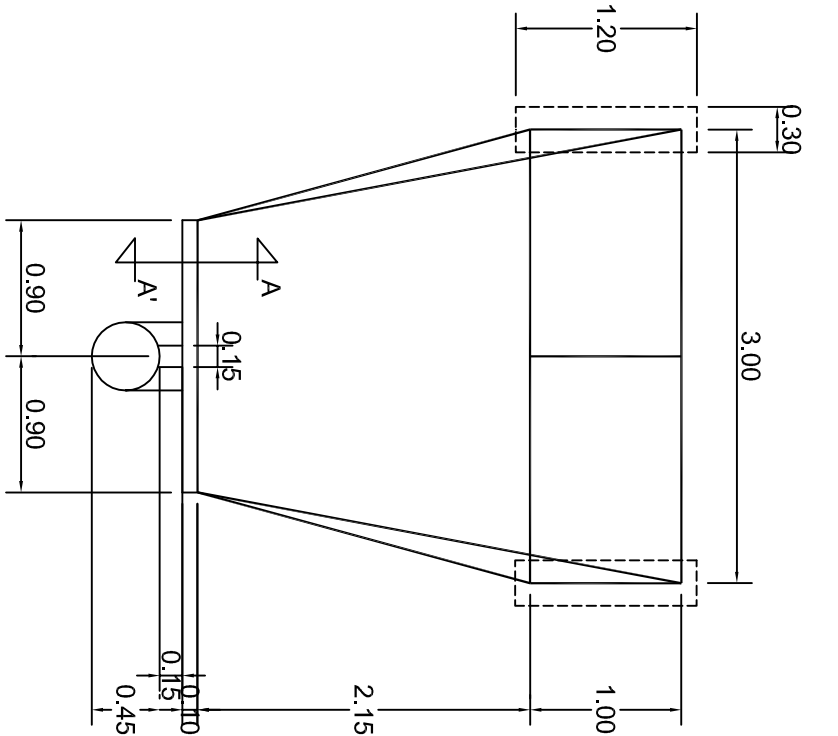


PLANTA
ESC. 1 . 50

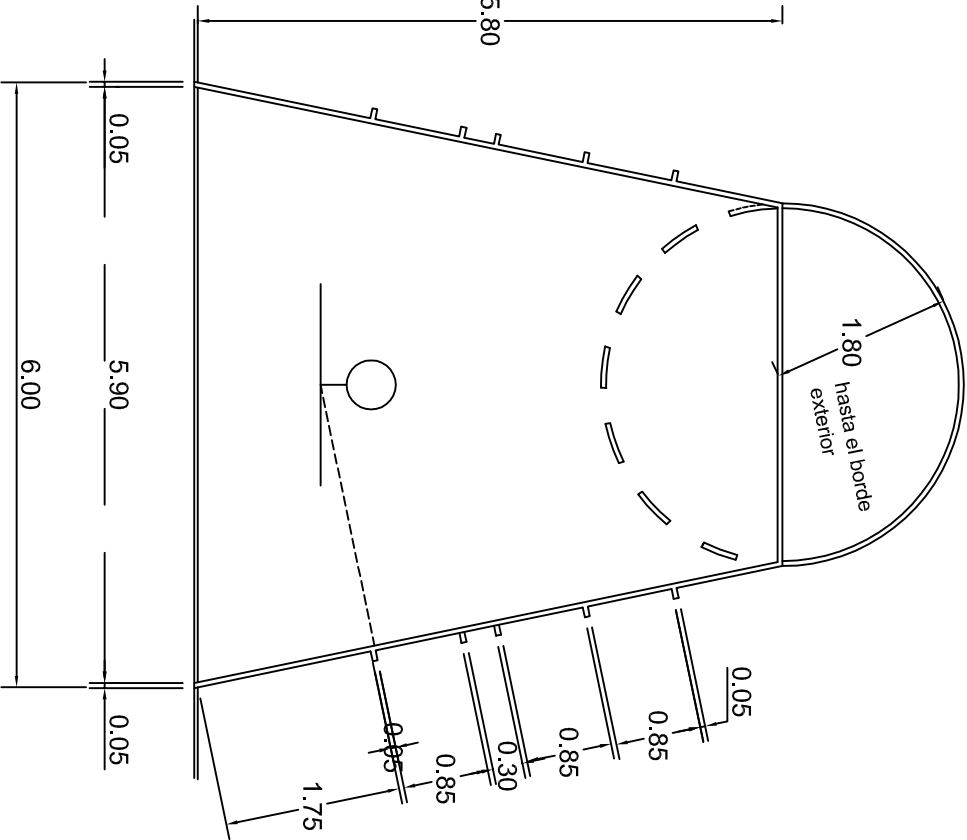


DETALLE AREA RESTRICTIVA
ESC. 1 . 75

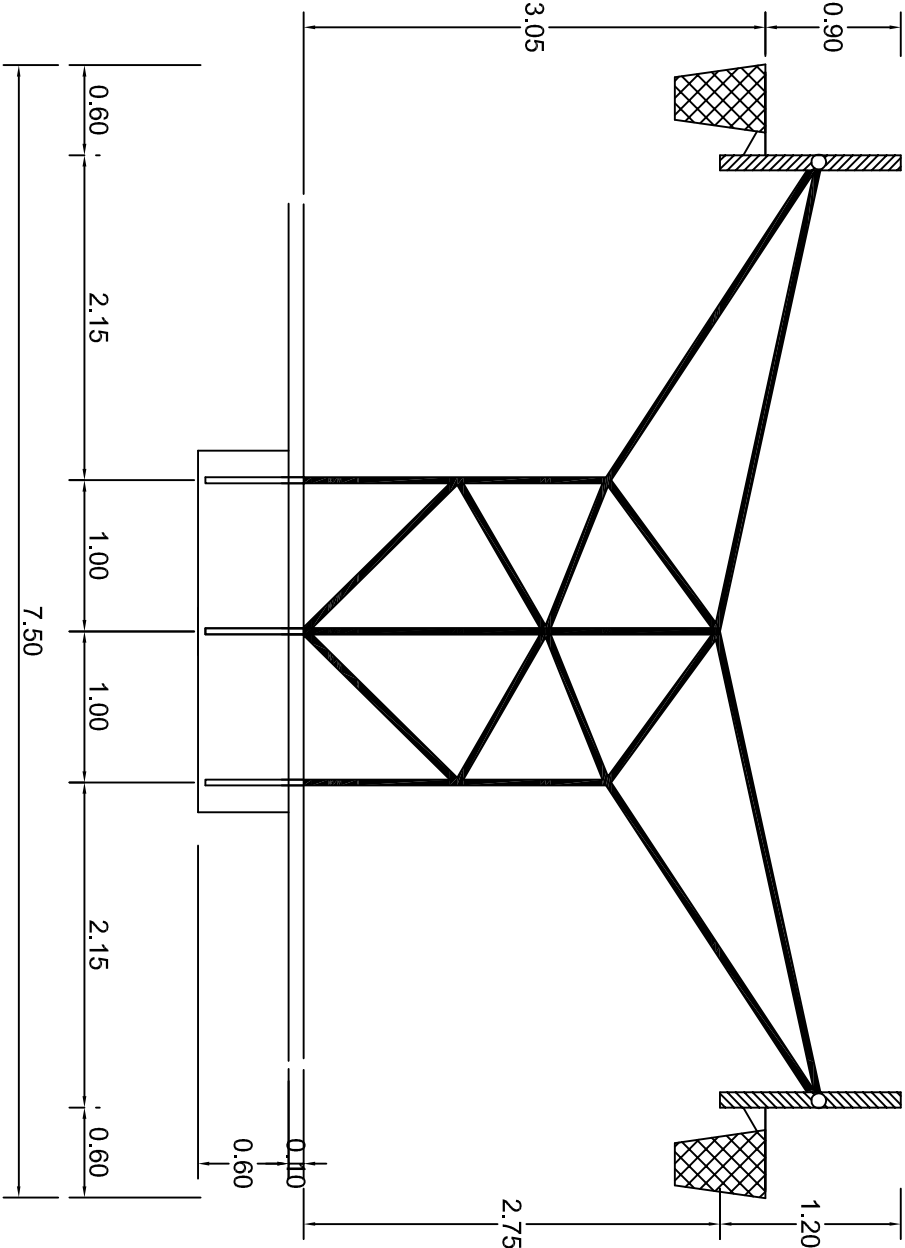


OPCION PORTERIA TABLERO DOBLE
ESC. 1 . 50

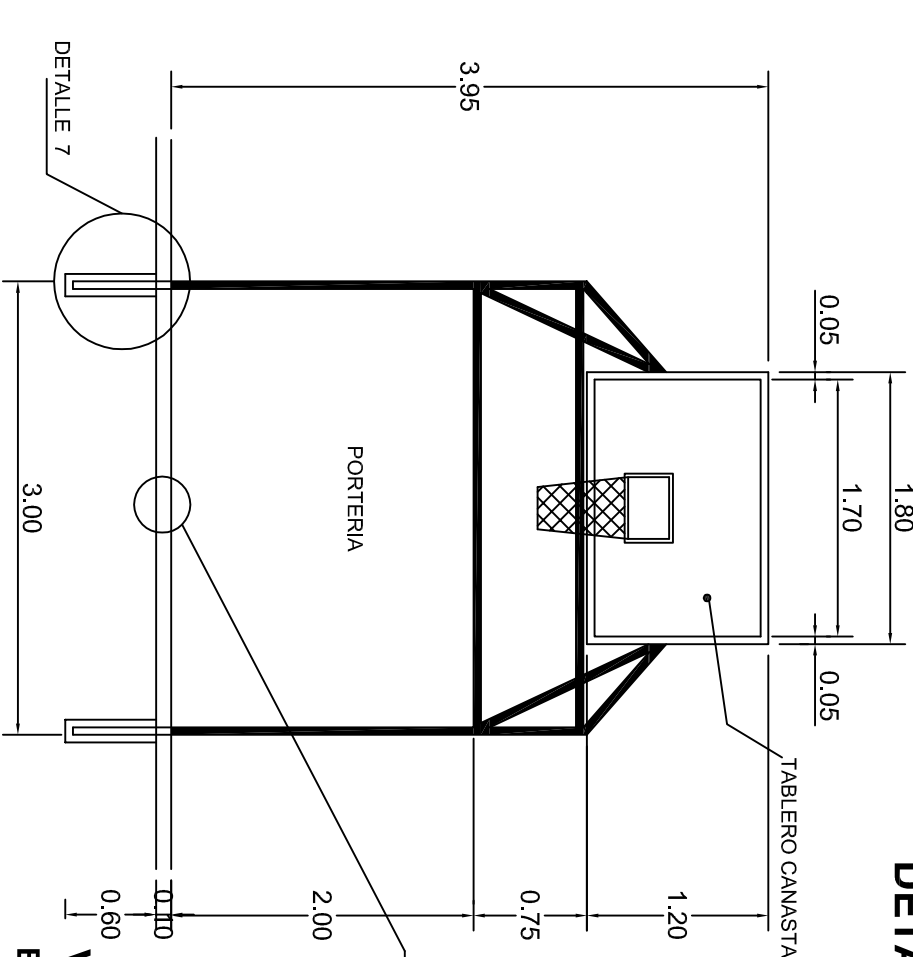

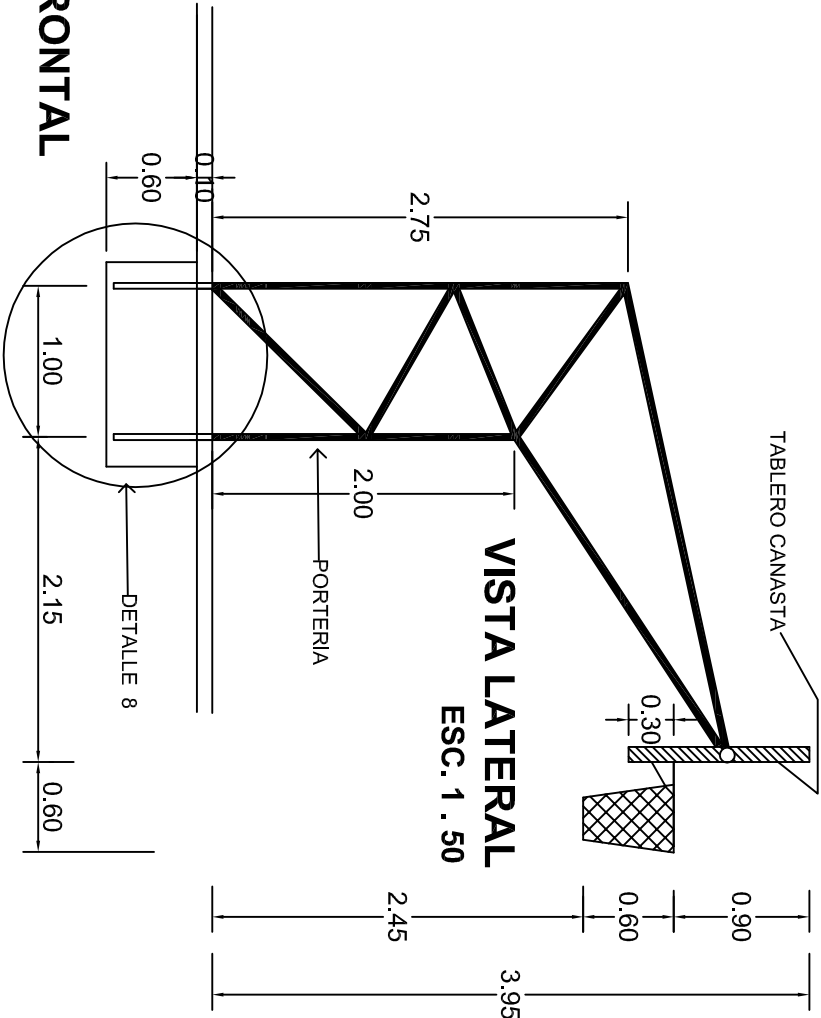




VISTA LATERAL
ESC. 1 . 50

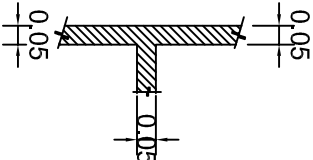

DETALLE DE LINEAS
ESC. 1 . 20









		INSTITUTO OAXAQUEÑO CONSTRUCTOR DE INFRAESTRUCTURA EDUCATIVA			
2022-2028		DIRECTOR GENERAL: LIC. EMMANUEL ALEJANDRO LOPEZ JARAQUIN.		FECHA: NOVIEMBRE - 2025	
NIVEL : CECYTE - EMSAD. N° 34.		LOCALIDAD: SAN CRISTOBAL.		DISEÑO: DPLA.40.58	
MUNICIPIO: SAN AGUSTIN CHAYUCO.		DISTRITO: JAMILTEPEC.		ARQ. M.A.E. BIELMA	
REGION: COSTA.		PROYECTO: CANCHA DE USOS MULTIPLES		ESTRUCTURA	
TIPO DE PLANO: DETALLES DE TABLERO		ESCALA: ACOT: INDICADA		CM.	

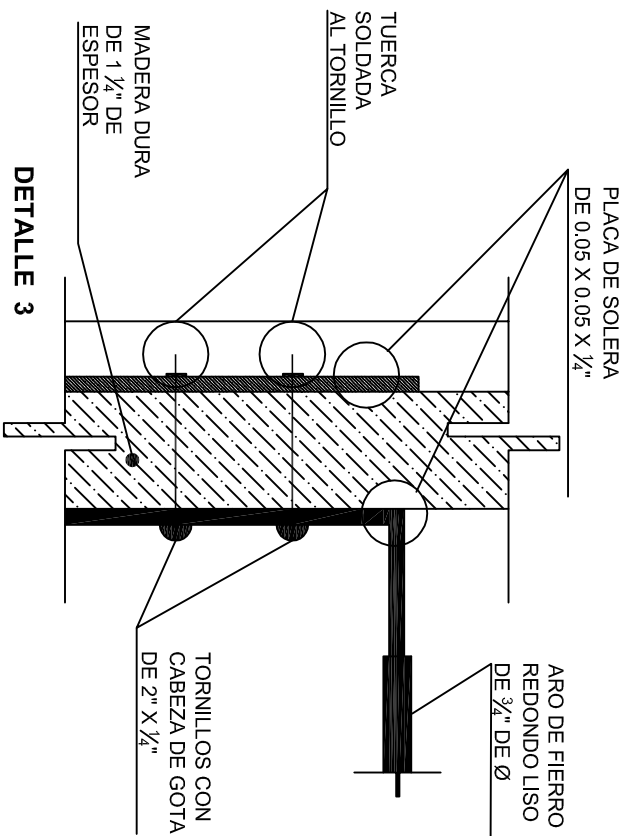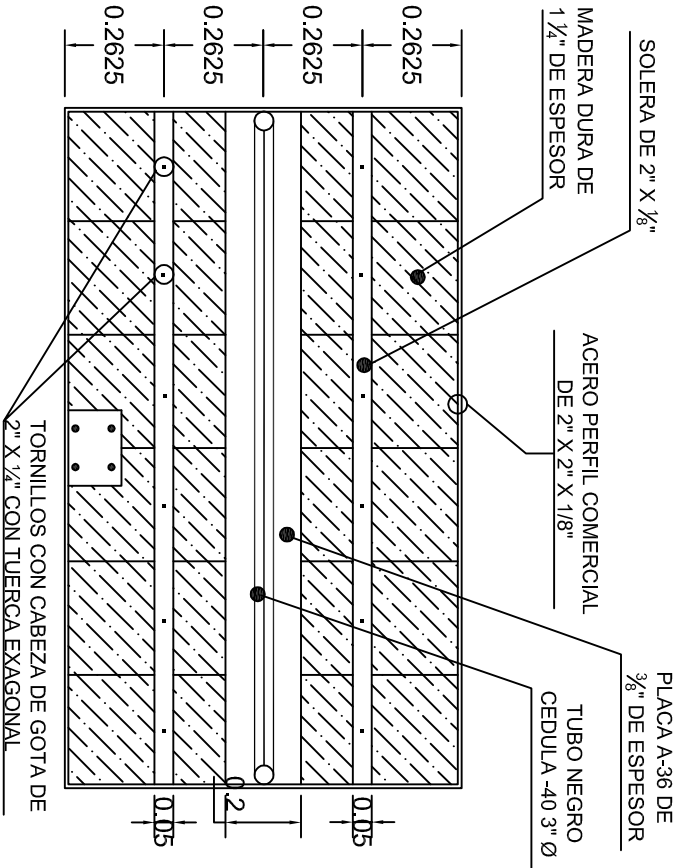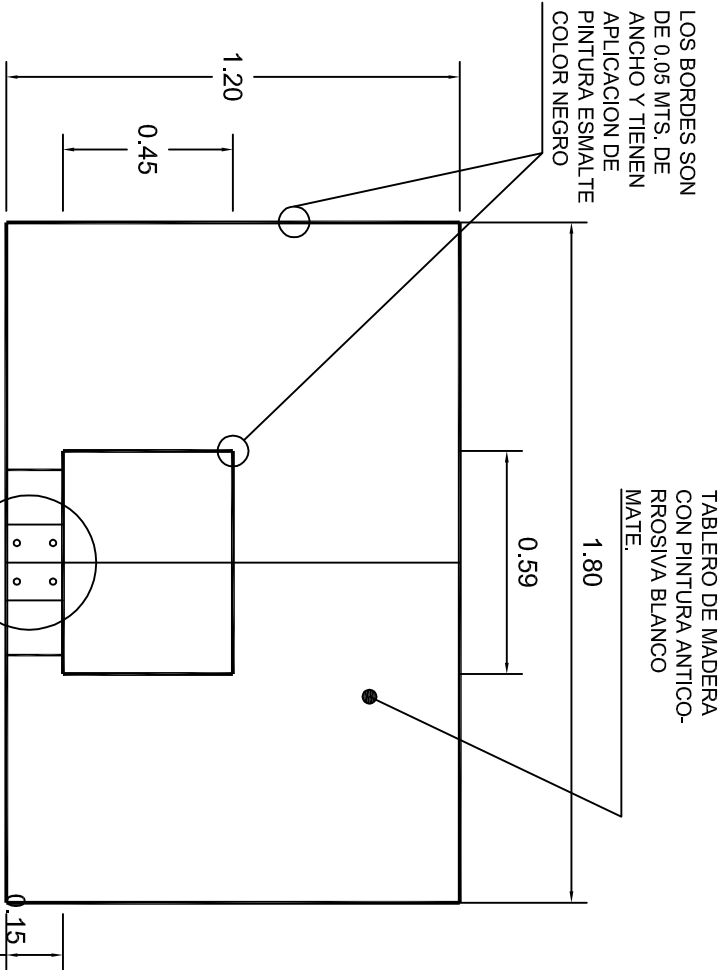

ALZADO FRONTAL

ALZADO POSTERIOR

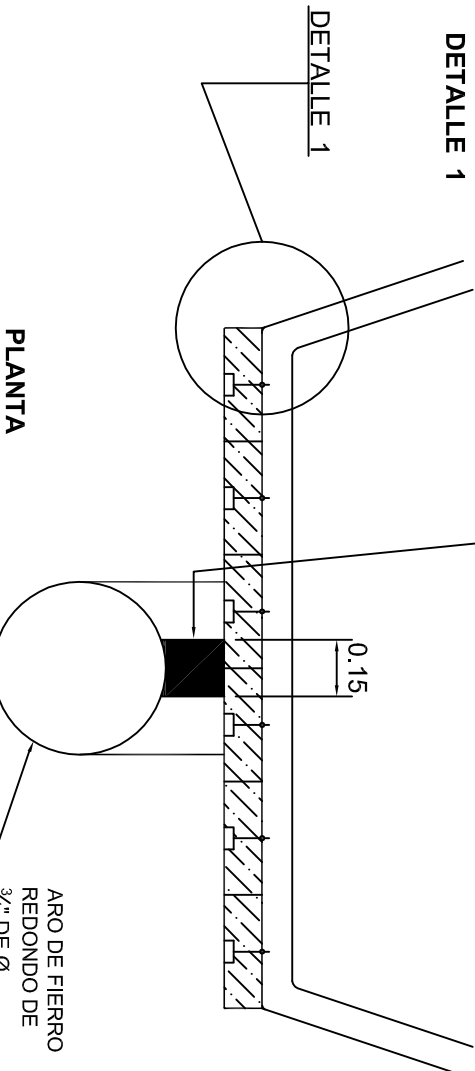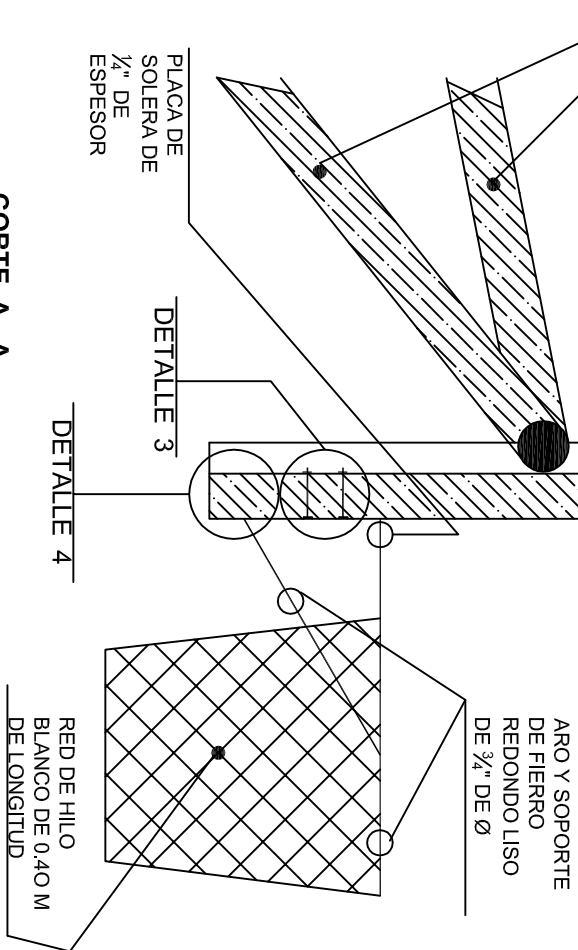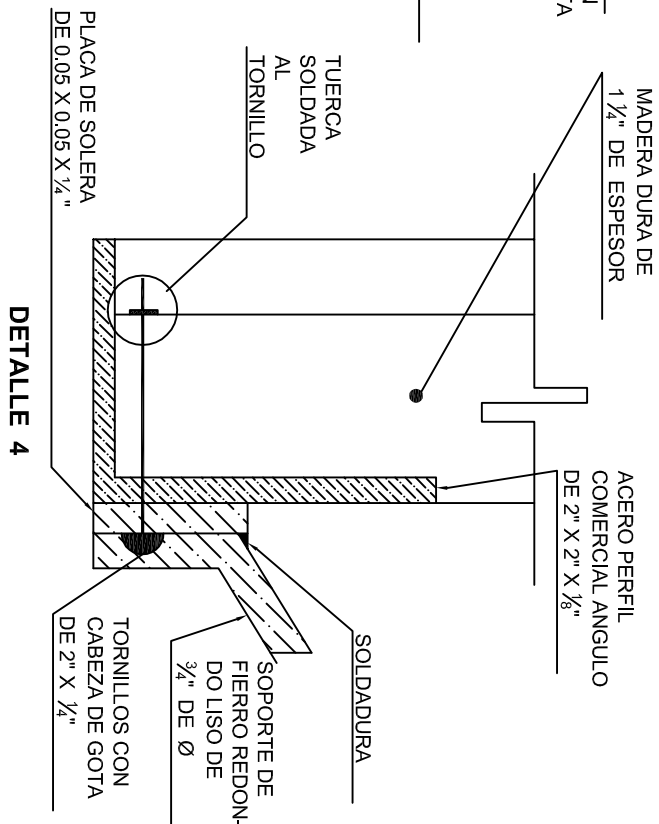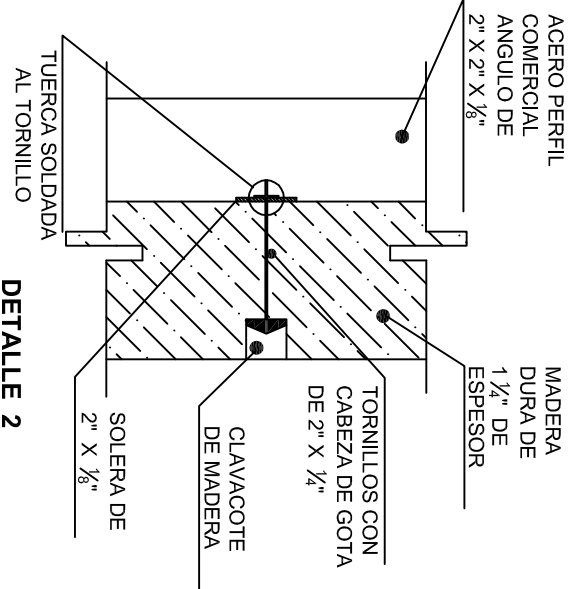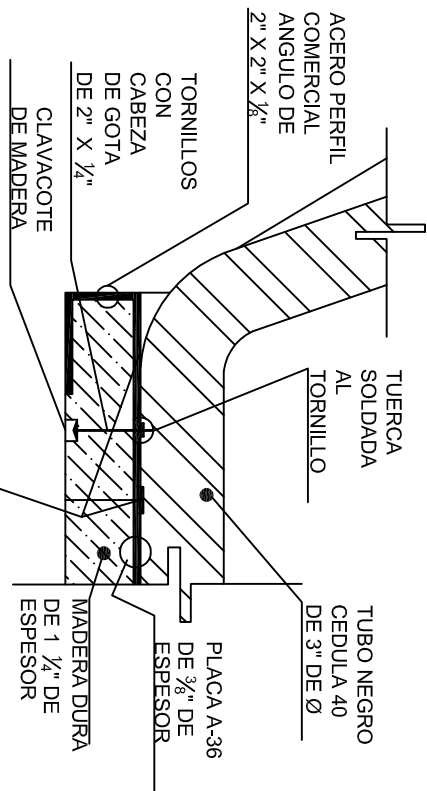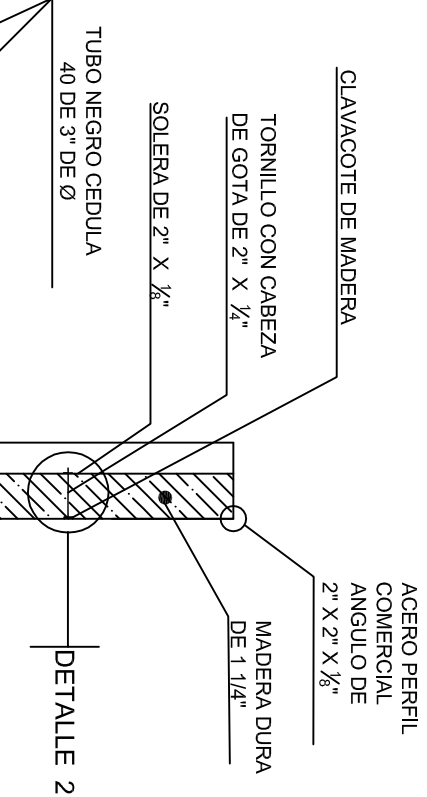

INSTITUTO OAXAQUEÑO
CONSTRUCTOR DE INFRAESTRUCTURA
EDUCATIVA

2022-2028


DIRECTOR GENERAL: LIC. EMMANUEL ALEJANDRO LOPEZ JARQUIN.

NIVEL :	CECYTE - EMSAD. N°. 34.
LOCALIDAD:	SAN CRISTOBAL.
MUNICIPIO:	SAN AGUSTIN CHAYUCO.
DISTRITO:	JAMILTEPEC.
REGION:	COSTA.

PROYECTO:	CANCHAL DE USOS MULTIPLES	TIPO DE PLANO:	DETALLES DE TABLERO
BIANO 15"			
OE - 017-4			
DPLA.40.58			
DIBUJO: ARO, M.A.E.BIELMA			
ESTRUCTURA			
FECHA: NOVIEMBRE - 2028			
ESCALA: 1:500			
INDICADA: CM.			




DETALLE 5

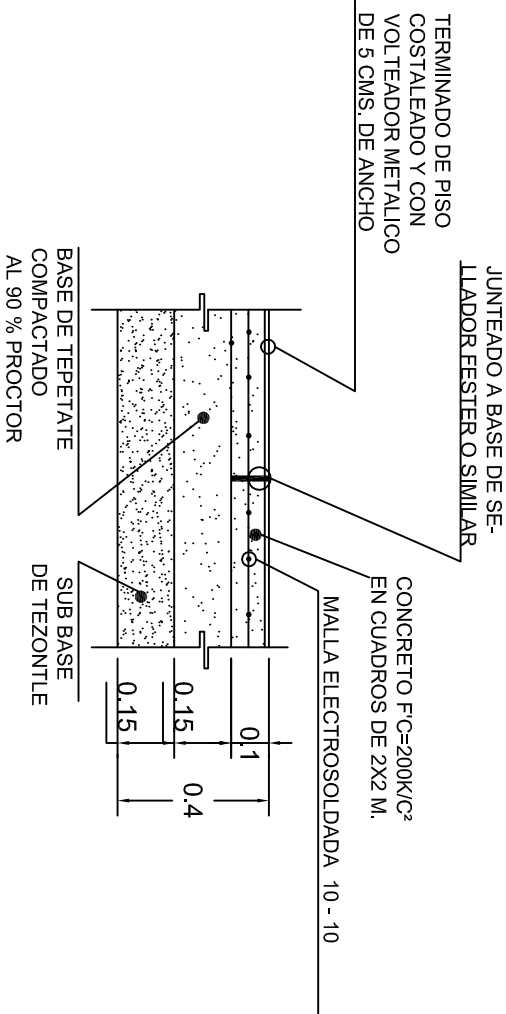


DETALLE 6



LINEAS DE CANCHA
DETALLE 10

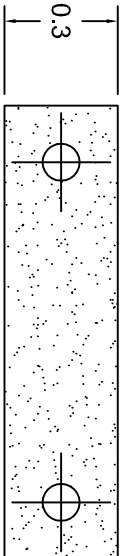

DETALLE 8

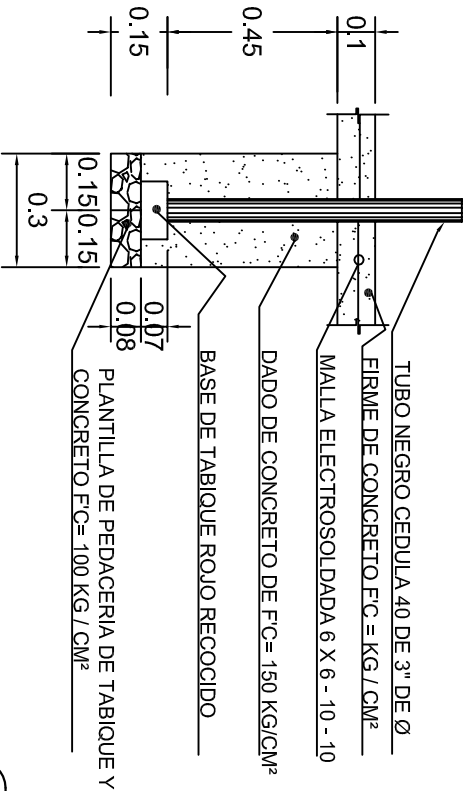

DETALLE 7



2022-2028

DIRECTOR GENERAL: LIC. EMMANUEL ALEJANDRO LOPEZ JARAQUIN.

NIVEL : CECYTE - EMSAD. N°. 34.

LOCALIDAD: SAN CRISTOBAL.

MUNICIPIO: SAN AGUSTIN CHAYUCO.

DISTRITO: JAMILTEPEC.

REGION: COSTA.

PROYECTO: CANCHA DE USOS MULTIPLE

TIPO DE PLANO: DETALLES DE TABLERO



PLANO N°. OE - 017-5





DPLA.40.58

DIBUJO: ARO. MAE.BIELMA

ESTRUCTURA

FECHA: NOVIEMBRE - 2025

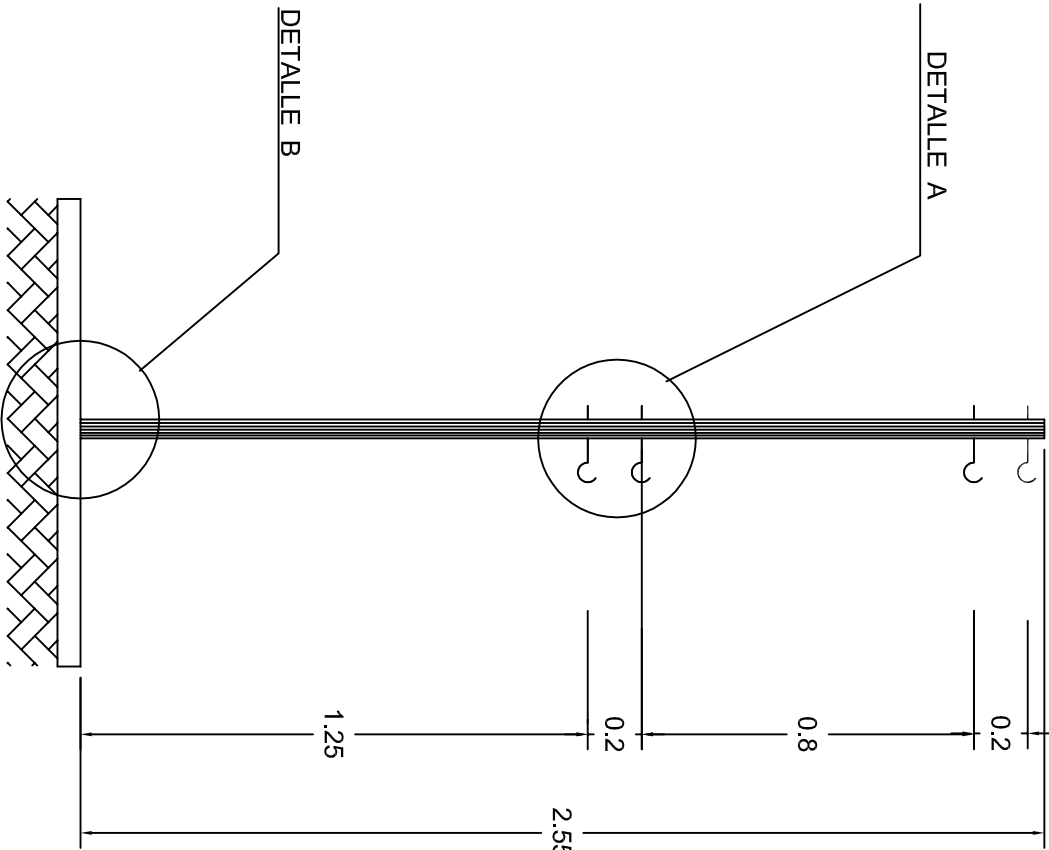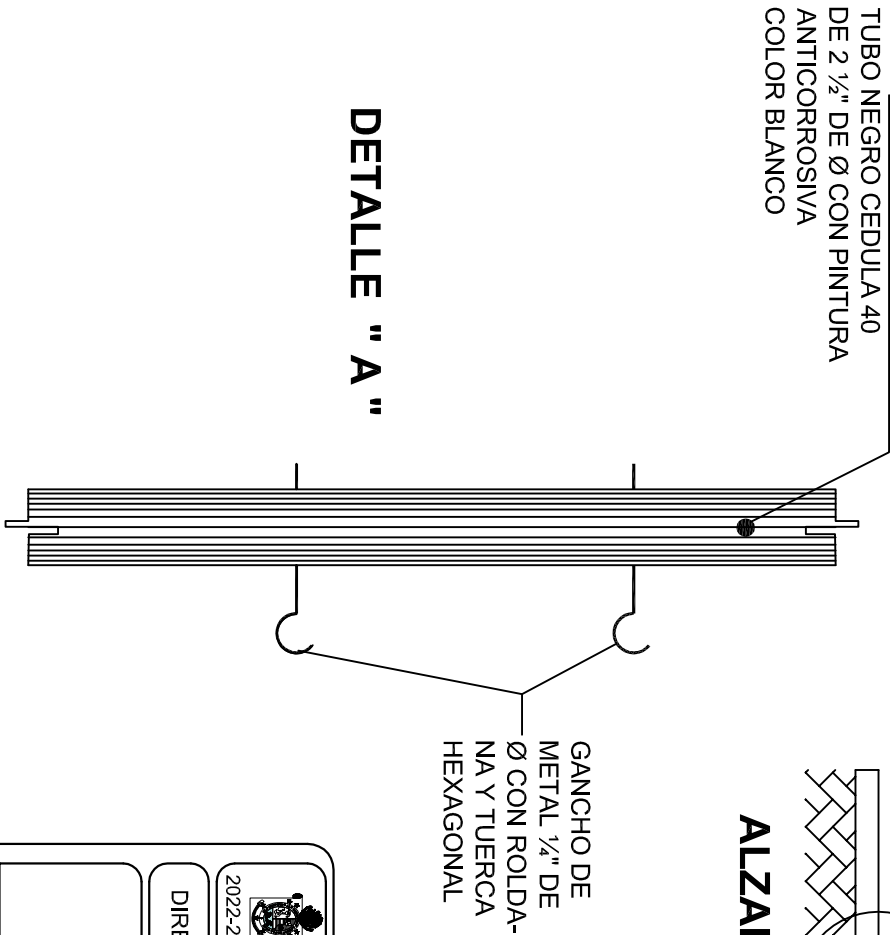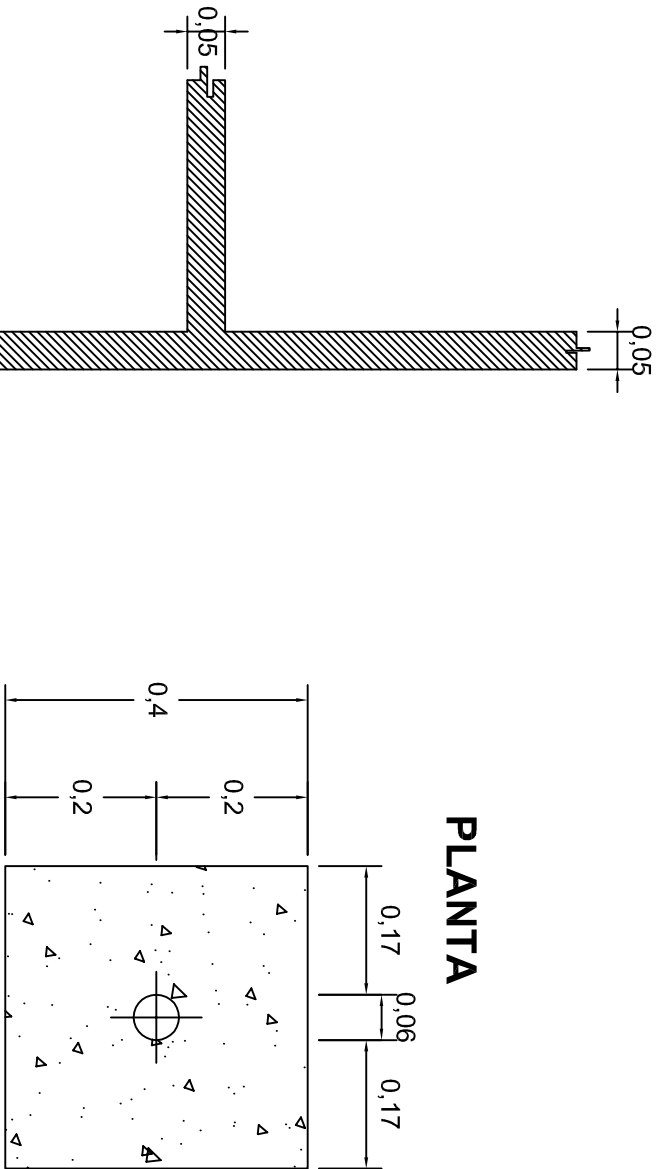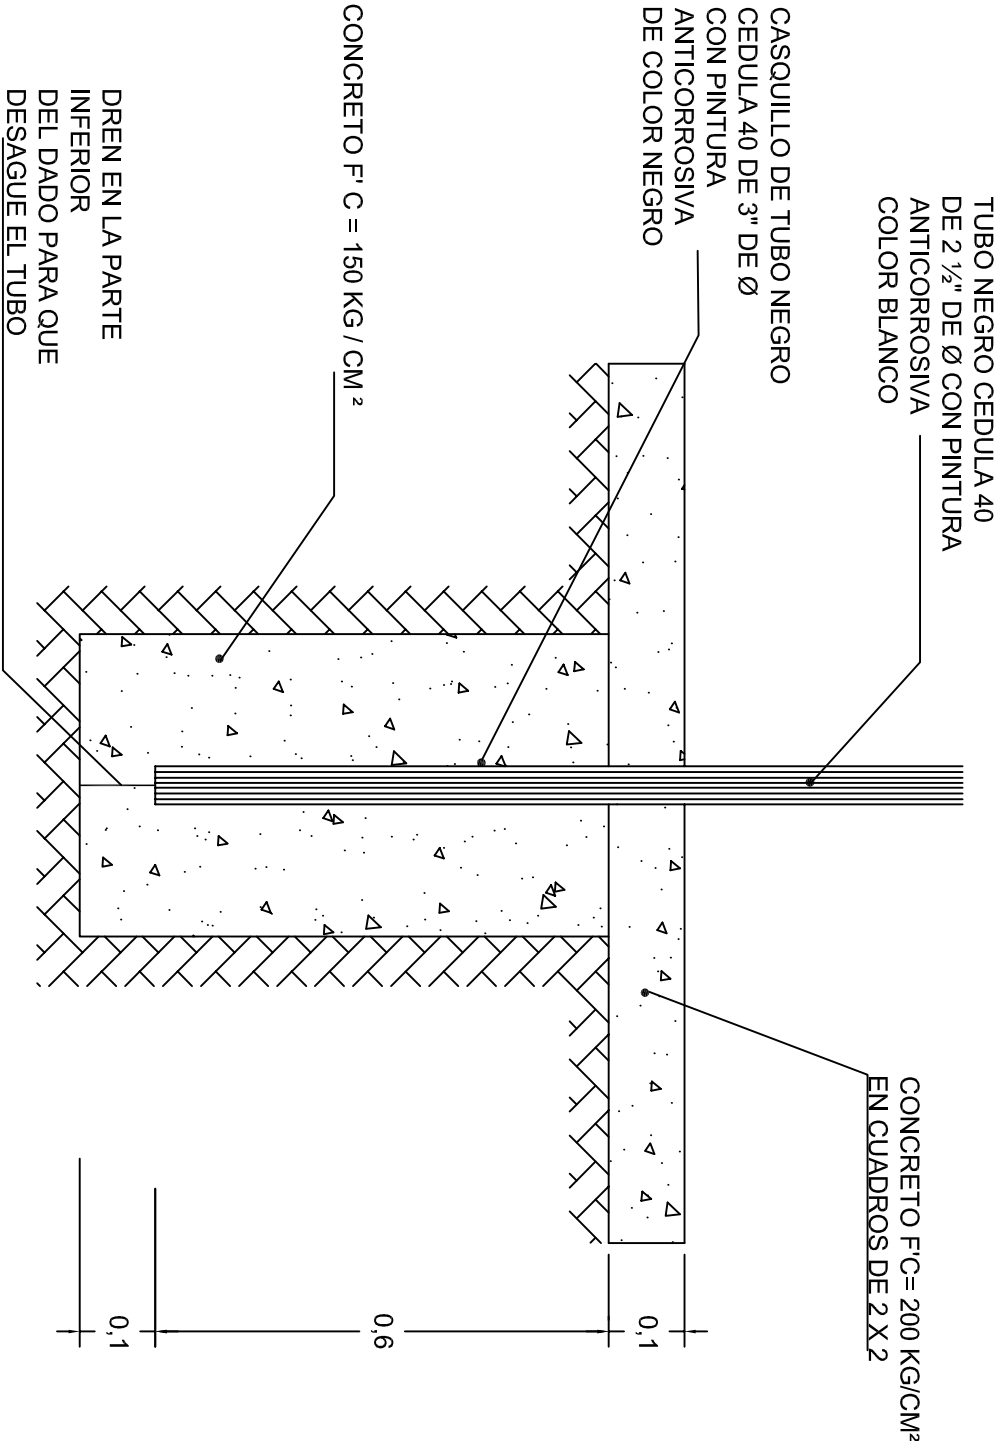

ESCALA: ACOT: INDICADA CM.



ALZADO DE POSTE

ESC. 1 : 20

LINEAS DE CANCHA

																
INSTITUTO OAXAQUEÑO CONSTRUCTOR DE INFRAESTRUCTURA EDUCATIVA																
2022-2028																
DIRECTOR GENERAL: LIC. EMMANUEL ALEJANDRO LOPEZ JARAQUIN.																
<table><tr><td>NIVEL : LOCALIDAD: MUNICIPIO: DISTRITO: REGION:</td><td>CECYTE - EMSAD. N°. 34. SAN CRISTOBAL. SAN AGUSTIN CHAYUCO. JAMILTEPEC. COSTA.</td></tr></table>			NIVEL : LOCALIDAD: MUNICIPIO: DISTRITO: REGION:	CECYTE - EMSAD. N°. 34. SAN CRISTOBAL. SAN AGUSTIN CHAYUCO. JAMILTEPEC. COSTA.												
NIVEL : LOCALIDAD: MUNICIPIO: DISTRITO: REGION:	CECYTE - EMSAD. N°. 34. SAN CRISTOBAL. SAN AGUSTIN CHAYUCO. JAMILTEPEC. COSTA.															
<table><tr><td>PROYECTO: CANCHAS DE USOS MULTIPLES</td><td>TIPO DE PLANO: DETALLES DE POSTE</td></tr></table>			PROYECTO: CANCHAS DE USOS MULTIPLES	TIPO DE PLANO: DETALLES DE POSTE												
PROYECTO: CANCHAS DE USOS MULTIPLES	TIPO DE PLANO: DETALLES DE POSTE															
<table><tr><td colspan="2">PLANO N°: OE - 017-6</td></tr><tr><td colspan="2">DPLA. 40.58</td></tr><tr><td colspan="2">DIBUJO: ARO. M.A.E. BIELMA</td></tr><tr><td colspan="2">ESTRUCTURA</td></tr><tr><td colspan="2">FECHA: NOVIEMBRE - 2025</td></tr><tr><td colspan="2">ESCALA: 1 ACOT: 1</td></tr><tr><td colspan="2">INDICADA: CM.</td></tr></table>			PLANO N°: OE - 017-6		DPLA. 40.58		DIBUJO: ARO. M.A.E. BIELMA		ESTRUCTURA		FECHA: NOVIEMBRE - 2025		ESCALA: 1 ACOT: 1		INDICADA: CM.	
PLANO N°: OE - 017-6																
DPLA. 40.58																
DIBUJO: ARO. M.A.E. BIELMA																
ESTRUCTURA																
FECHA: NOVIEMBRE - 2025																
ESCALA: 1 ACOT: 1																
INDICADA: CM.																