


POZO GESO


MULTIPLE DE DESCARGA

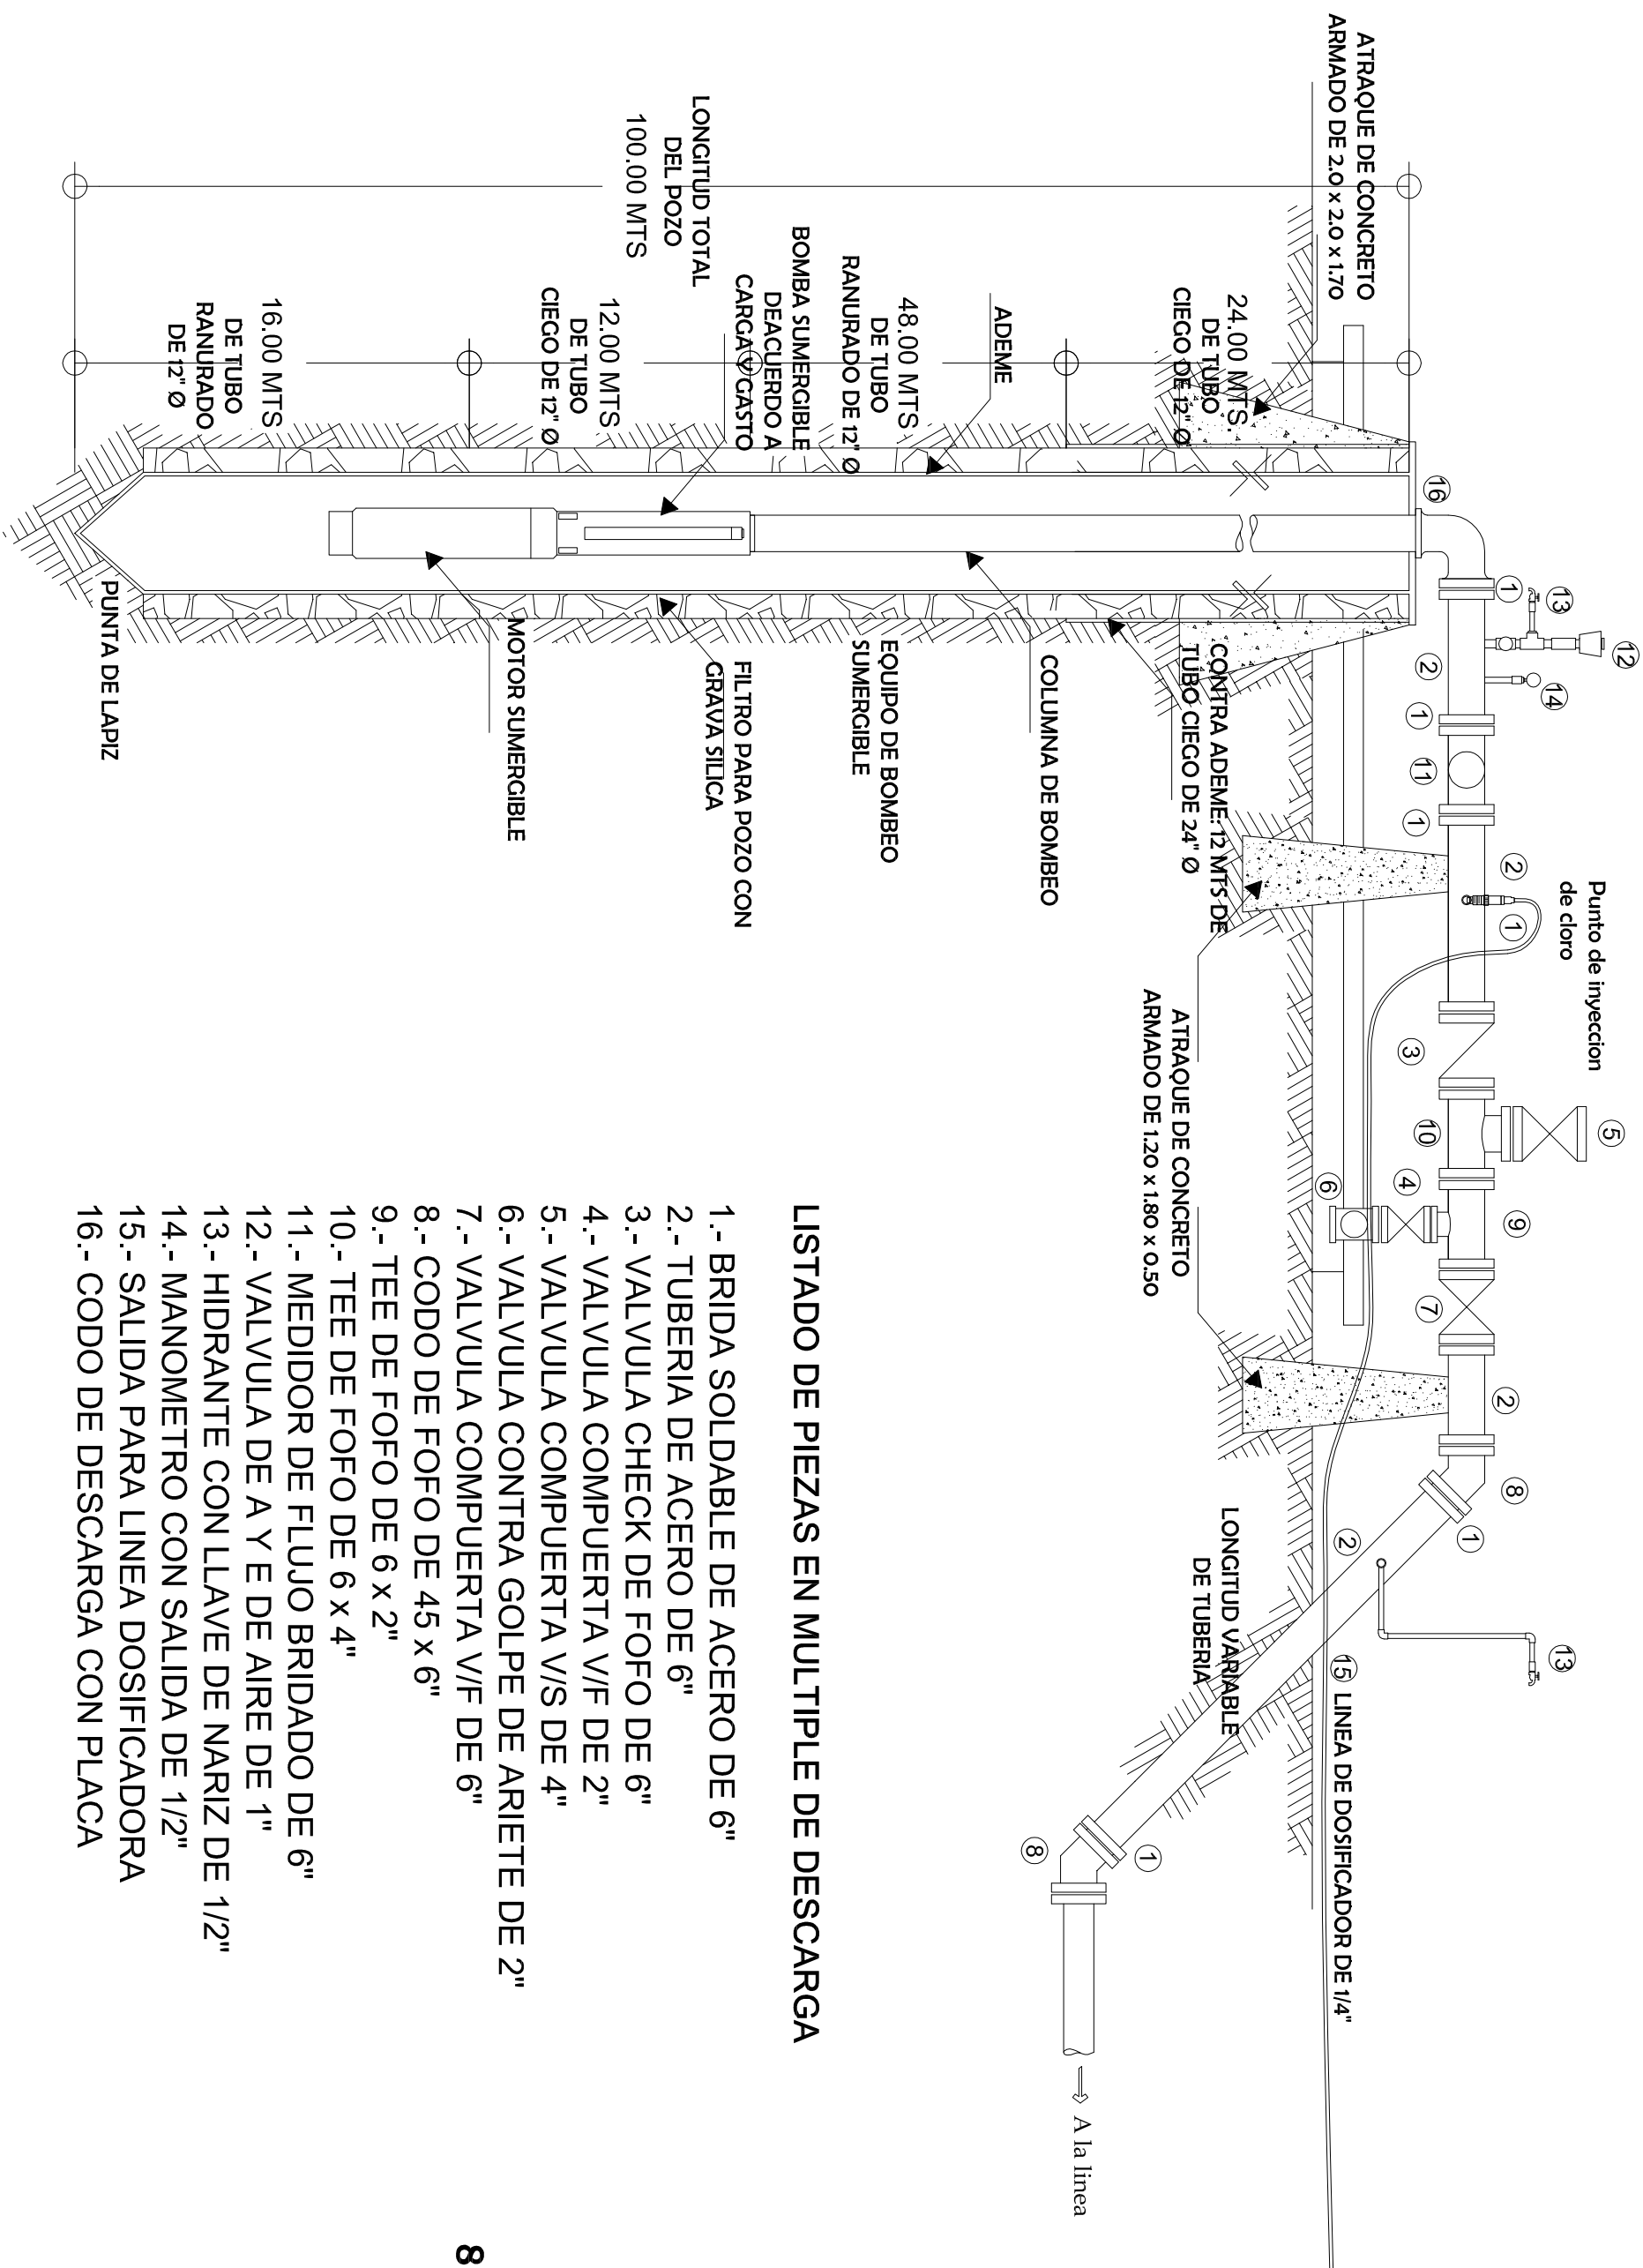


LISTADO DE PIEZAS EN MULTIPLE DE DESCARGA

- 1 - BRIDA SOLDABLE DE ACERO DE 6"
- 2 - TUBERIA DE ACERO DE 6"
- 3 - VALVULA CHECK DE FOFO DE 6"
- 4 - VALVULA COMPUERTA V/IF DE 2"
- 5 - VALVULA COMPUERTA V/S DE 4"
- 6 - VALVULA CONTRA GOLPE DE ARIETE DE 2"
- 7 - VALVULA COMPUERTA V/IF DE 6"
- 8 - CODO DE FOFO DE 45 x 6"
- 9 - TEE DE FOFO DE 6 x 2"
- 10 - TEE DE FOFO DE 6 x 4"
- 11 - MEDIDOR DE FLUJO BRIDADO DE 6"
- 12 - VALVULA DE A Y E DE AIRE DE 1"
- 13 - HIDRANTE CON LLAVE DE NARIZ DE 1/2"
- 14 - MANOMETRO CON SALIDA DE 1/2"
- 15 - SALIDA PARA LINEA DOSIFICADORA
- 16 - CODO DE DESCARGA CON PLACA

PLATAFORMA DE BOMBEO

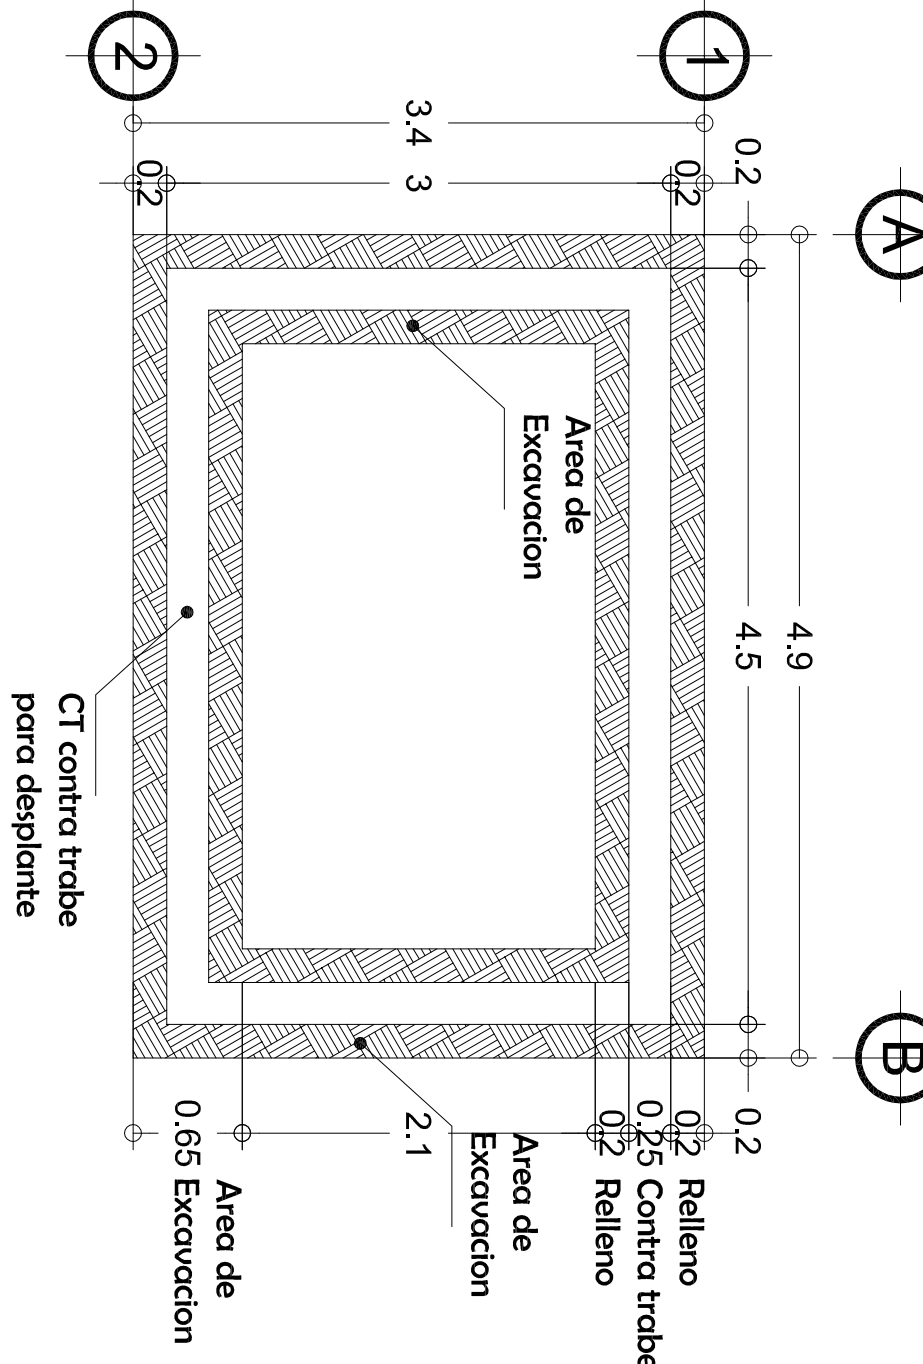

PLATAFORMA DE BOMBEO

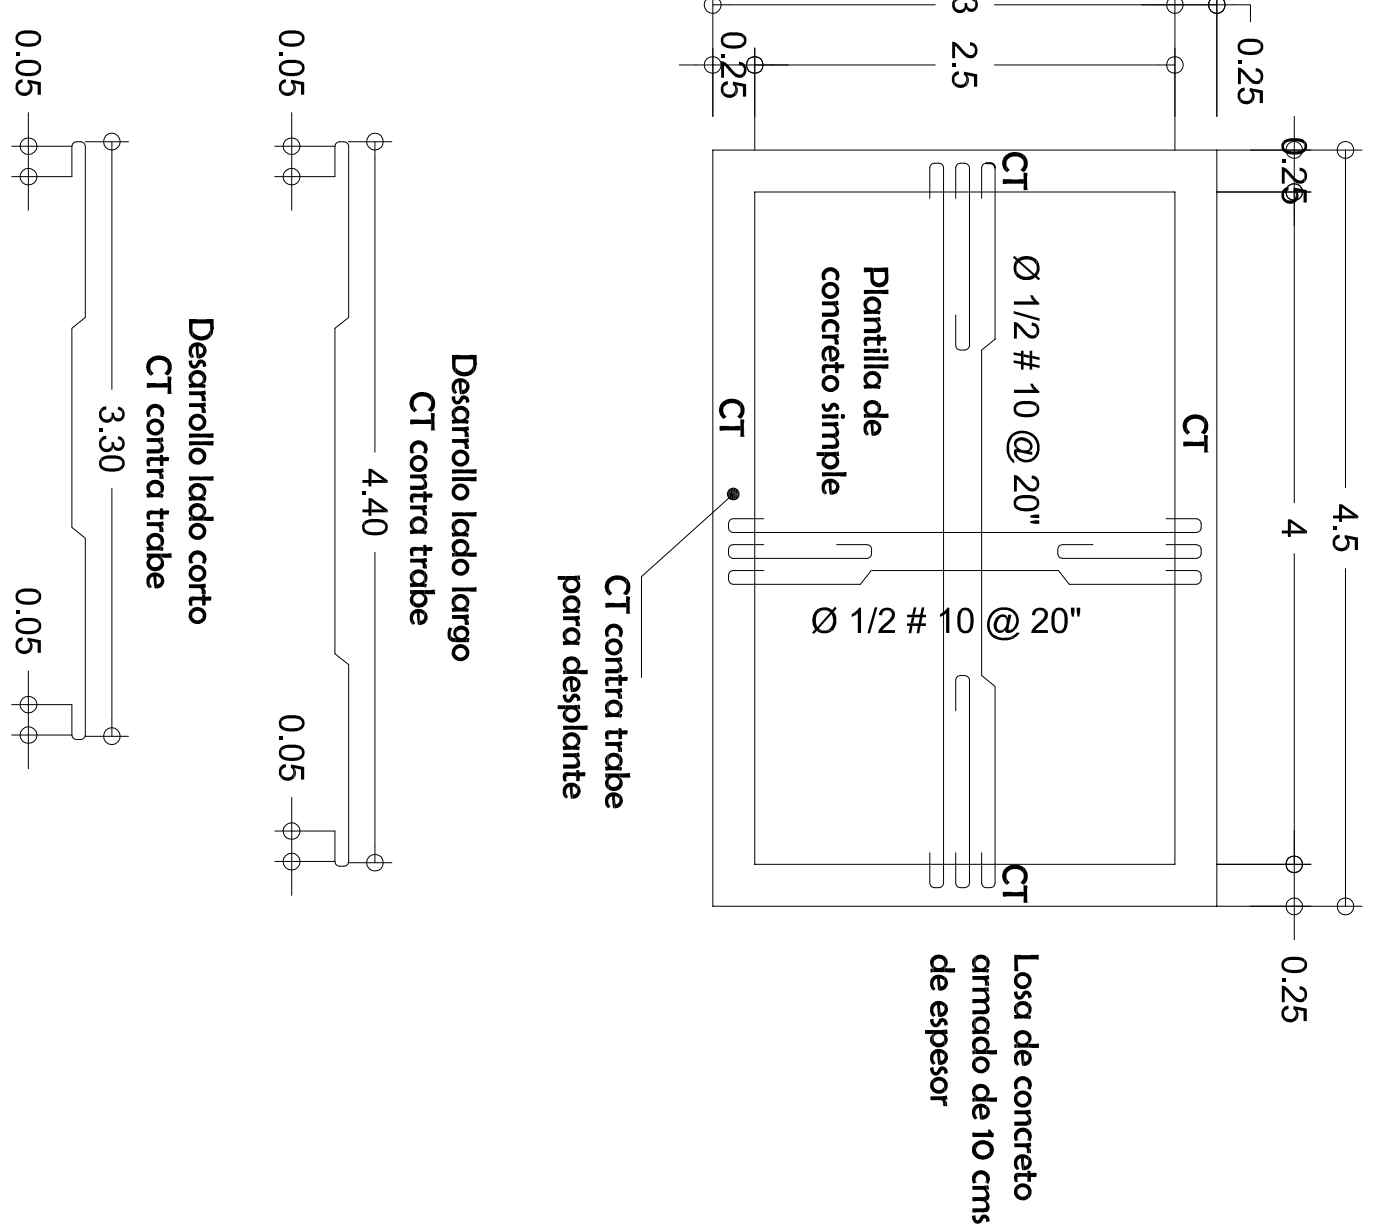

CROQUIS DE UBICACION

SAPAO  
Servicios de Agua Potable y  
Alcantarillado de Oaxaca

Oaxaca  
JUNTOS CONTRUYENDO EL CAMBIO

|                                                                        |          |         |
|------------------------------------------------------------------------|----------|---------|
| REALIZO:                                                               | ELABORO: | REVISO: |
| OBRA: EQUIPAMIENTO ELECTROMECHANICO DE POZOS PROFUNDOS DE AGUA POTABLE |          |         |
| LOCALIDAD: 0001 OAXACA DE JUAREZ                                       |          |         |
| MUNICIPIO: OAXACA DE JUAREZ                                            |          |         |
| ESTADO: OAXACA                                                         |          |         |
| CONTRATO:                                                              |          |         |
| FECHA DE CONTRATO:                                                     |          |         |
| PERIODO DE CONTRATO:                                                   |          |         |
| EMPRESA:                                                               |          |         |
| ACOTACION:                                                             | FECHA:   | PLANO:  |
| MTS                                                                    | ABRIL/16 |         |
| ESCALA:                                                                |          |         |