



MULTIPLE DE DESCARGA





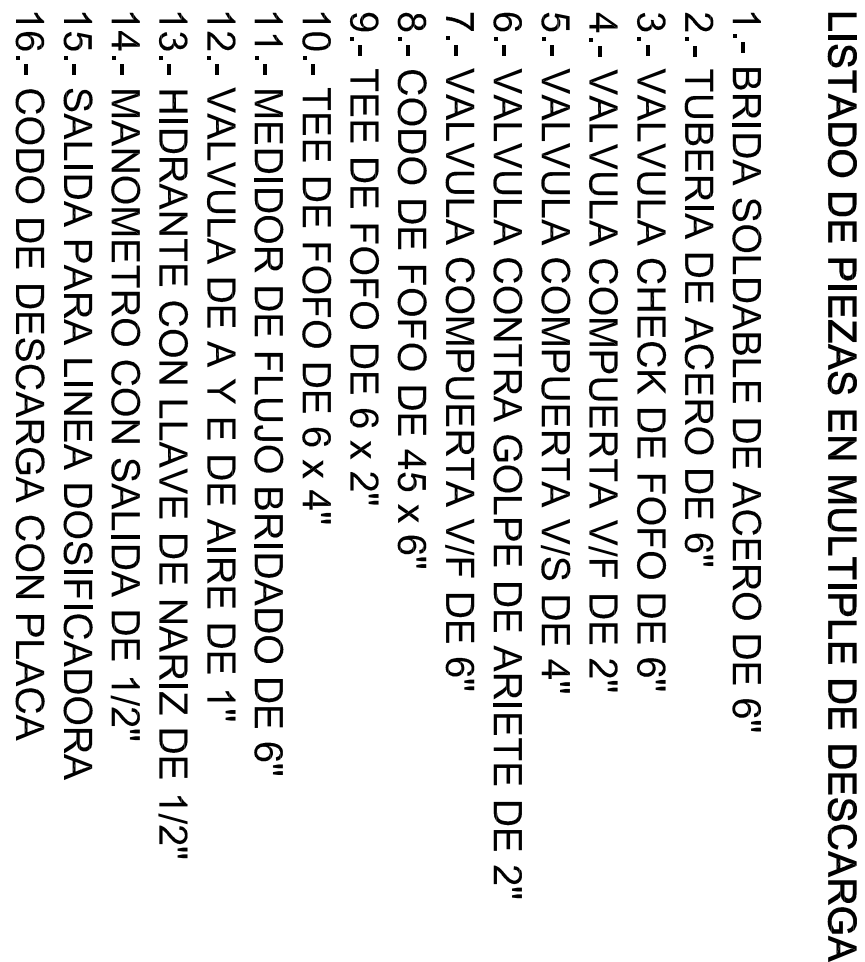


C-T DE CONCRETO ARMADO
60 x 25 CMS


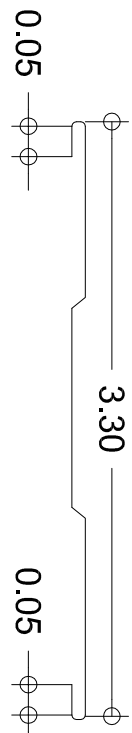


NOTAS:

1. RELLENO MATERIAL COMPACTADO (90% MINIMO)
2. RELLENO MATERIAL COMPACTADO (95% MINIMO)
3. DUCTO DE POLIETILENO DE ALTA DENSIDAD (PAD)
4. CINTA SEÑALIZADORA DE ADVERTENCIA
5. PISO COMPACTADO (90% MINIMO)

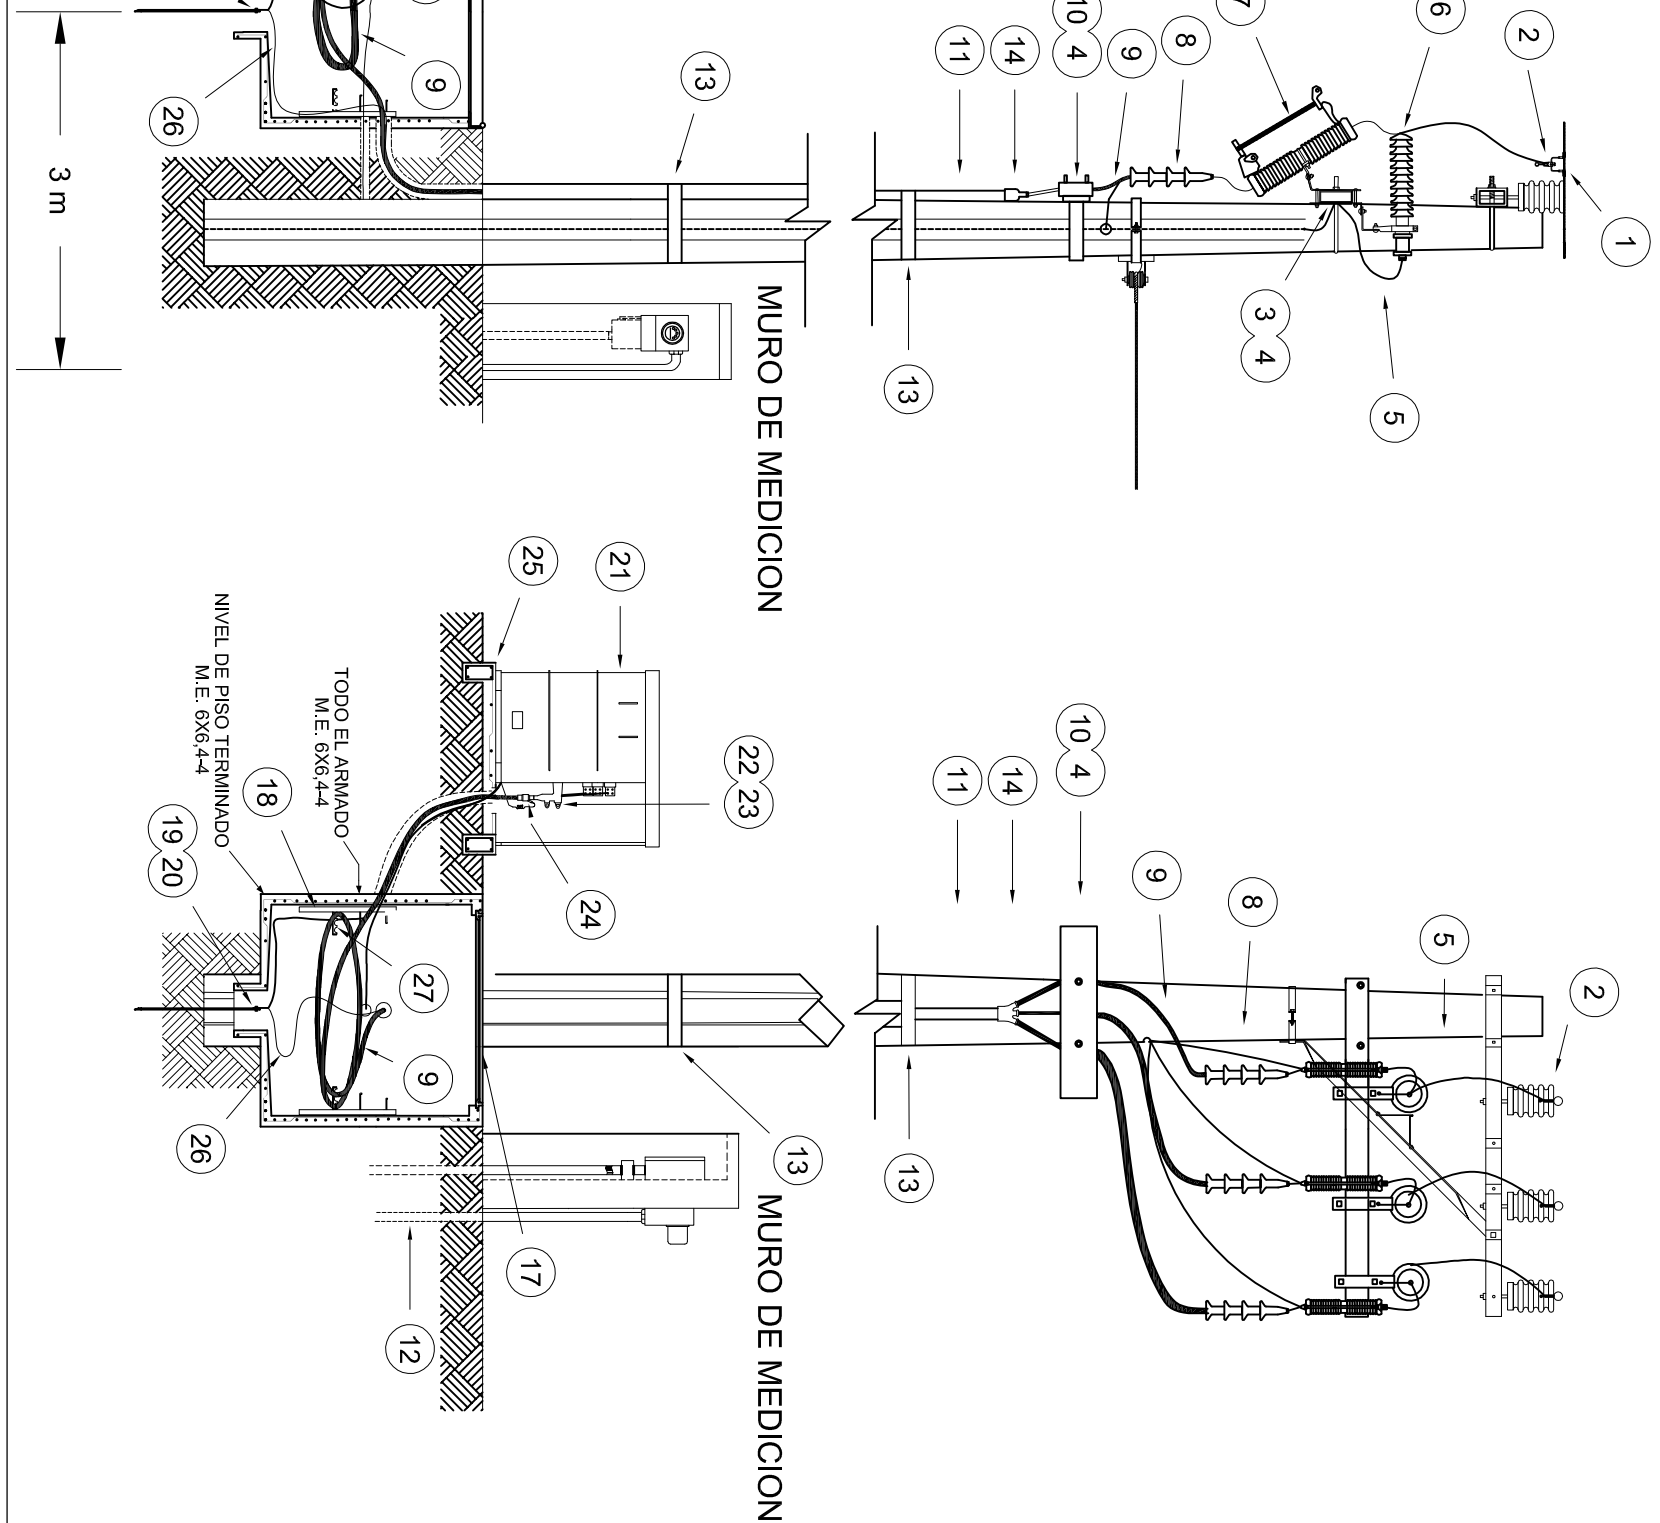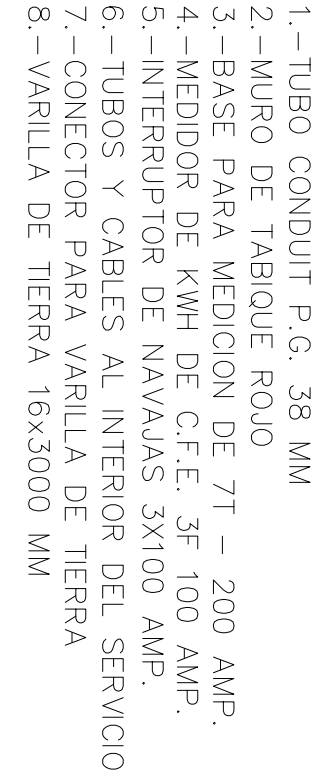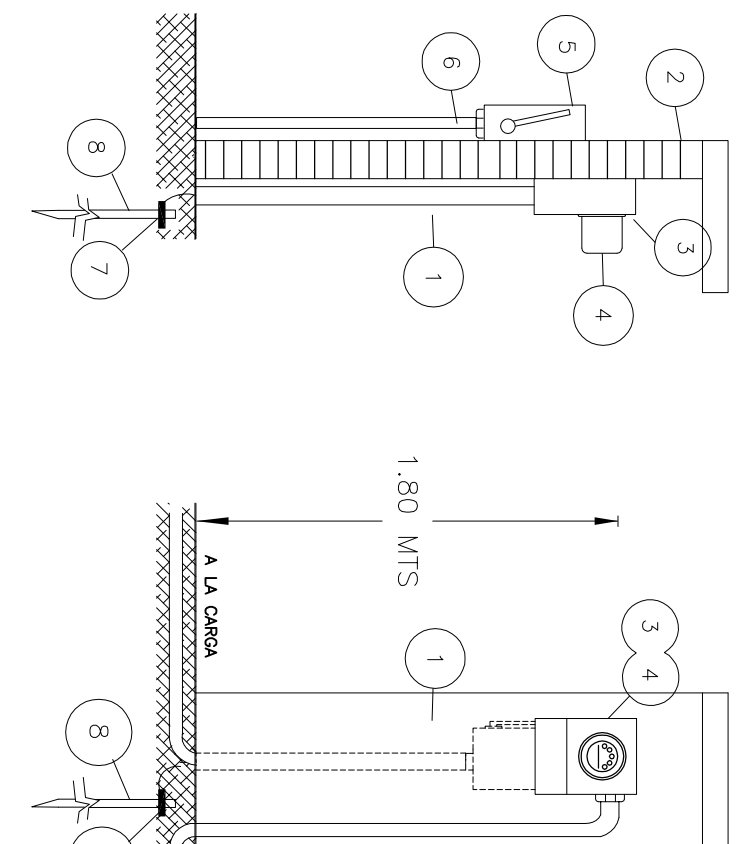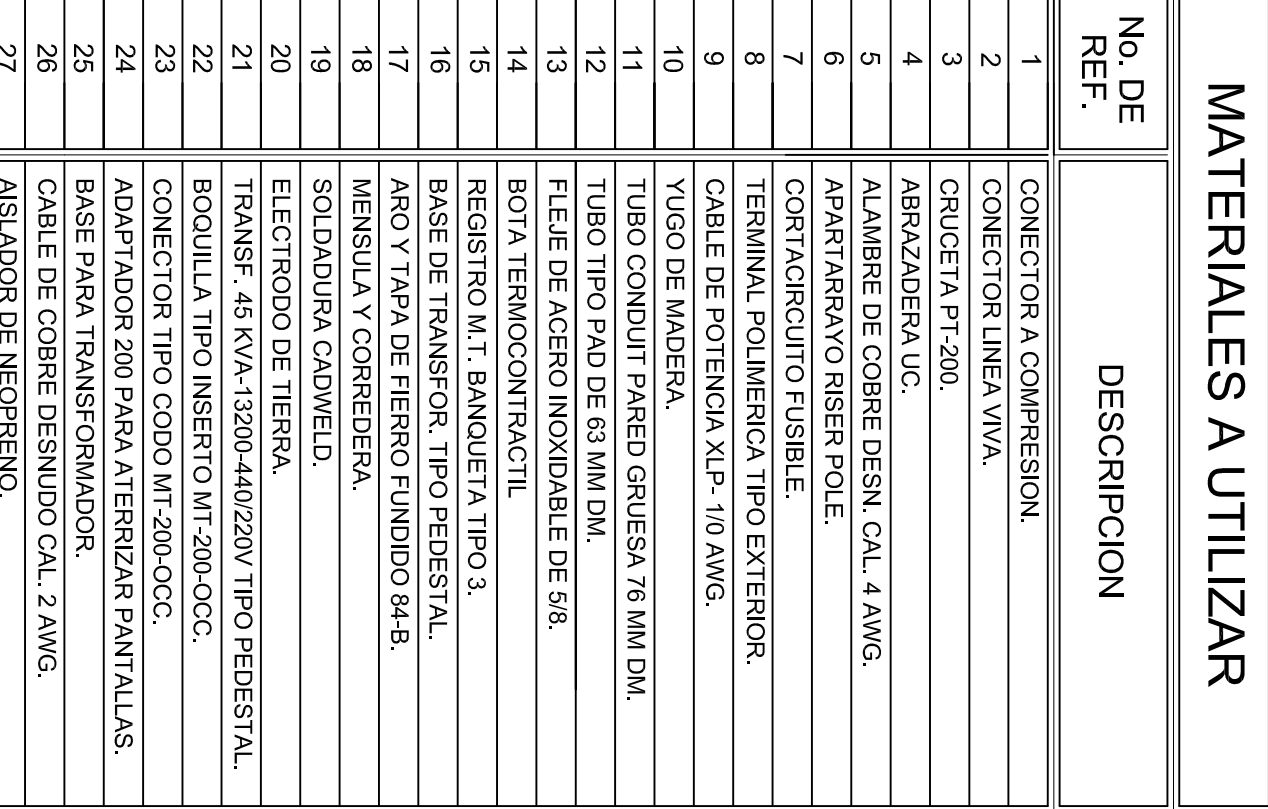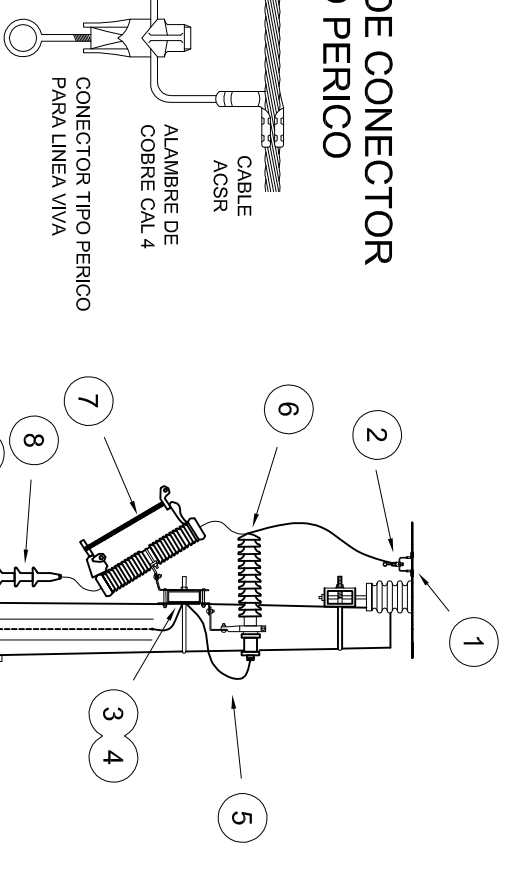

DAIOS PARA CAJAS DE VALVULAS													
CAJA TIPO	DIAM. DE VALV.	CANT. DE VALV.	h EN m.	c EN cm.	a EN m.	b EN m.	e EN MURO cm.	x EN m.	y EN m.	CONTRAMARCOS			
										SENCILLO	DOBLE	CANT.	PERAL PERFIL
1	50 y 60	1	0.85	10+p	0.70	0.70	14	0.98	0.98	0.90	—	1	100
2	75 a 150	1	1.35	10+p	1.00	0.90	14	1.30	1.20	1.10	—	1	102

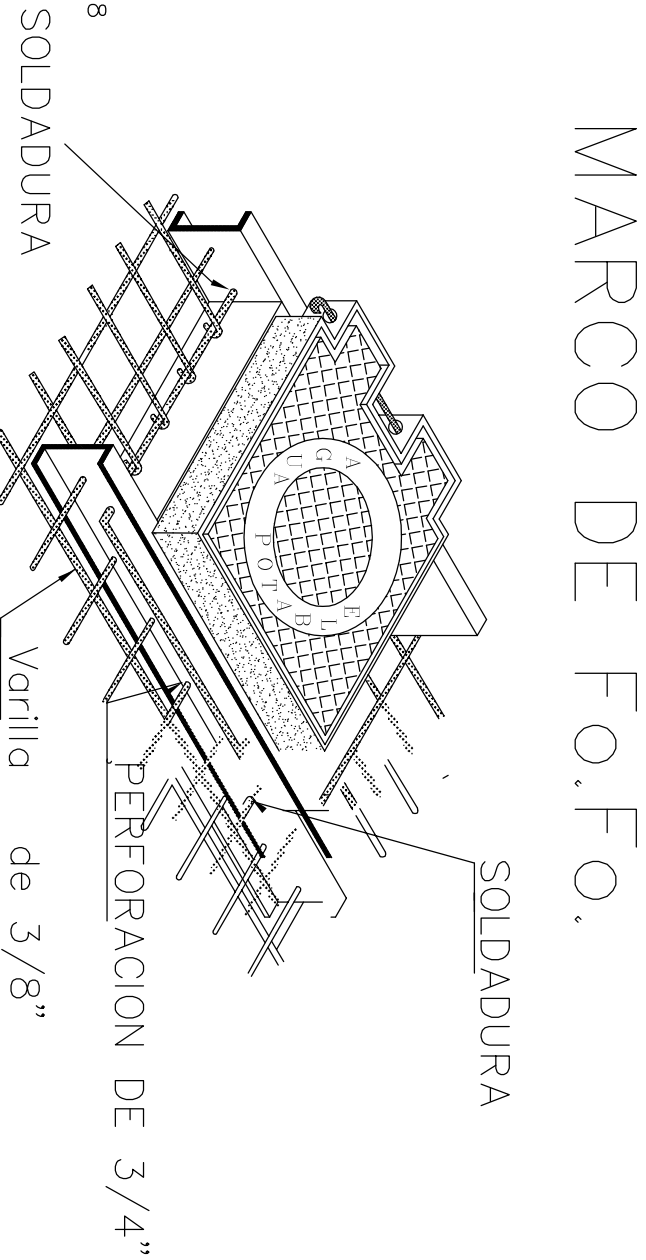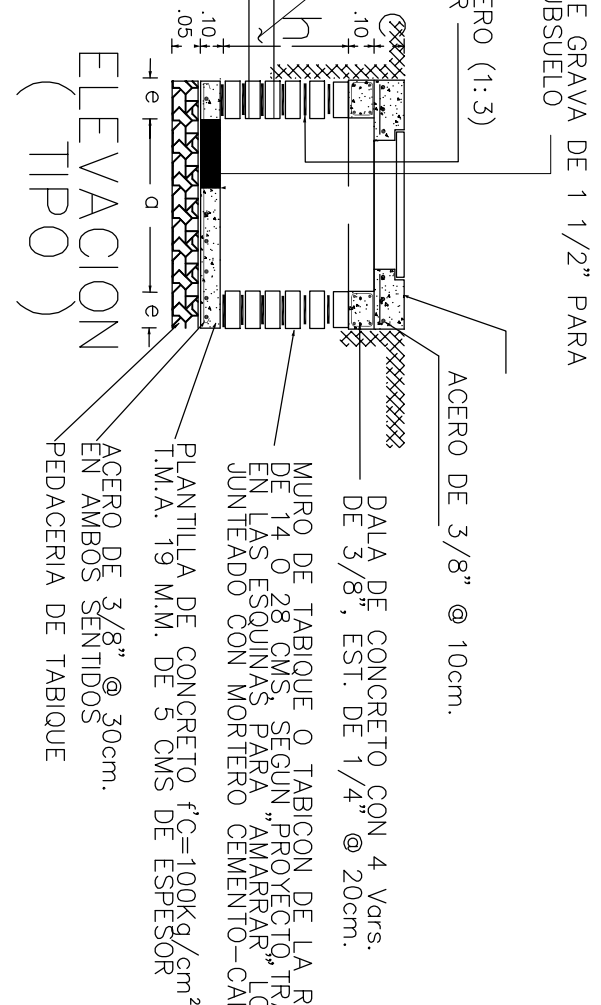

CROQUIS DE UBICACION