


CUADRO DE VOLUMENES DE CORTE

CUADRO DE VOLUMENES
DE BASE HIDRAULICA

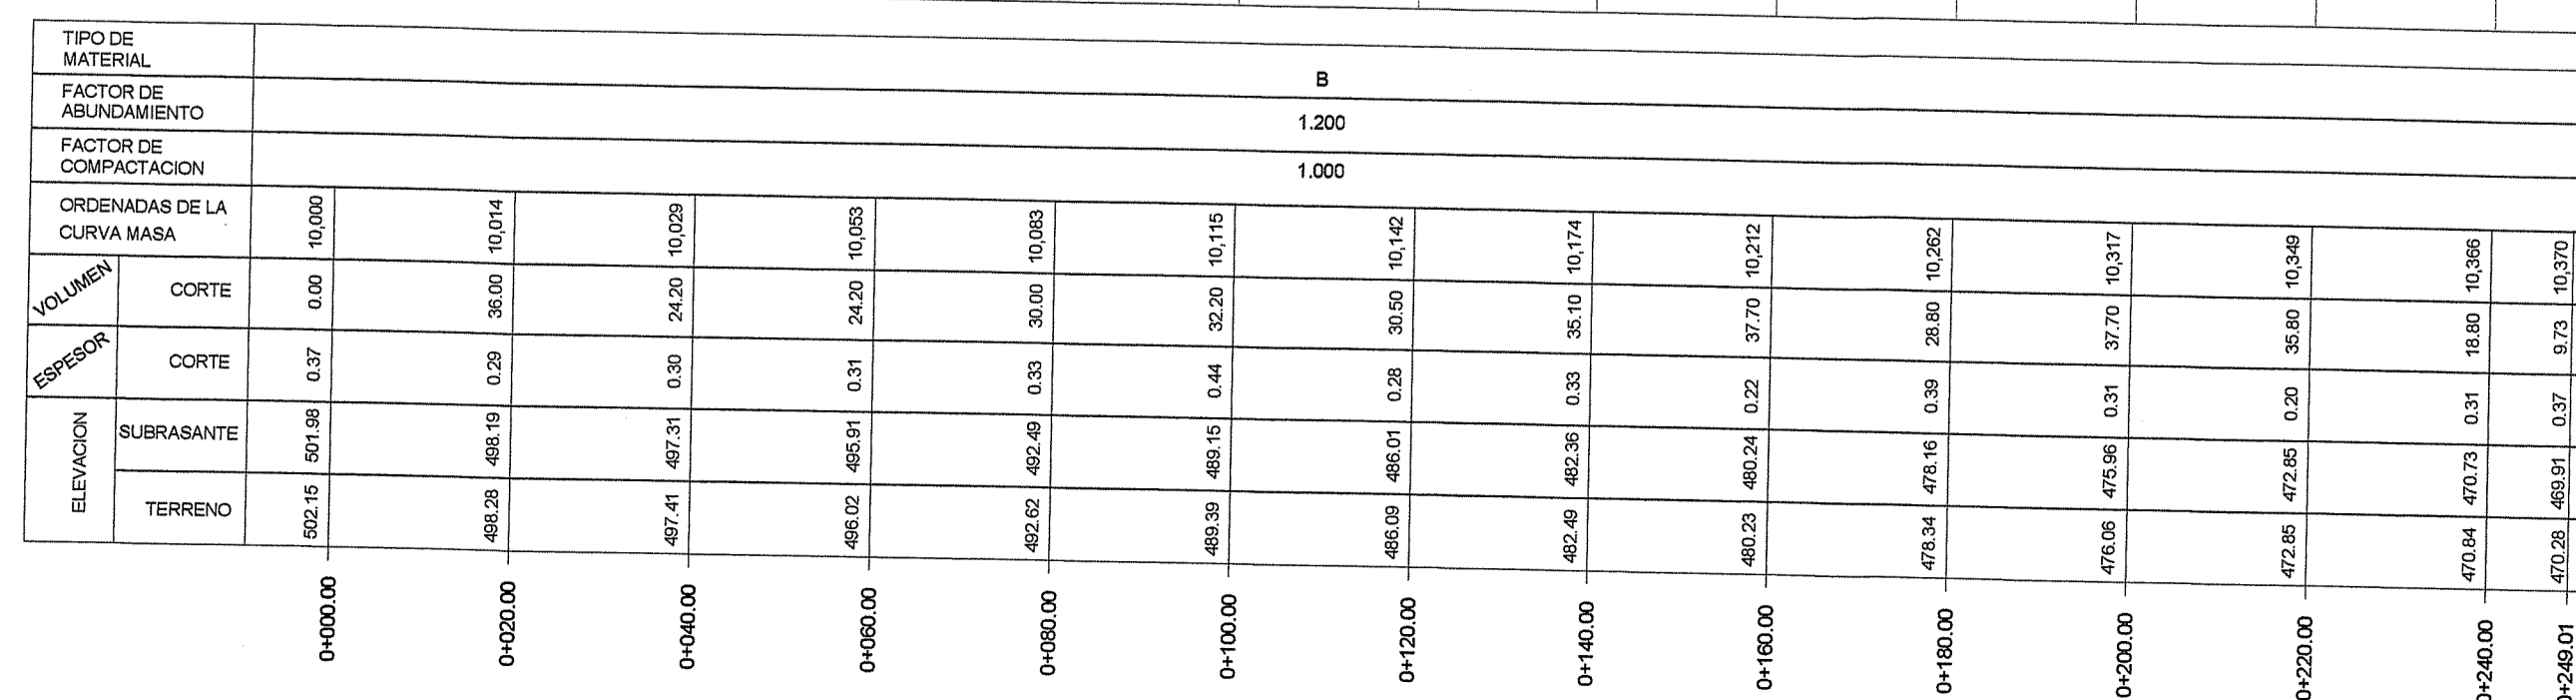

ESCALA HORIZONTAL 1 : 800
 ESCALA VERTICAL 1 : 80
 TOTAL VOLUMEN CORTE = 381.13m3
 TOTAL VOLUMEN BASE HIDRAULICA = 281.55m3

[illegible][illegible]

	CADENAMIENTO
0+000.00	
TERRENO NATURAL	-----
PAVIMENTO	
BASE HIDRAULICA	
RASANTE DE PAVIMENTO	=====
SUBRASANTE	-----
BN-1 ; BN-2	

ING. EFREN VELASCO GARCIA
DIRECTOR RESPONSABLE DE OBRA
REGISTRO B - 2573 - I