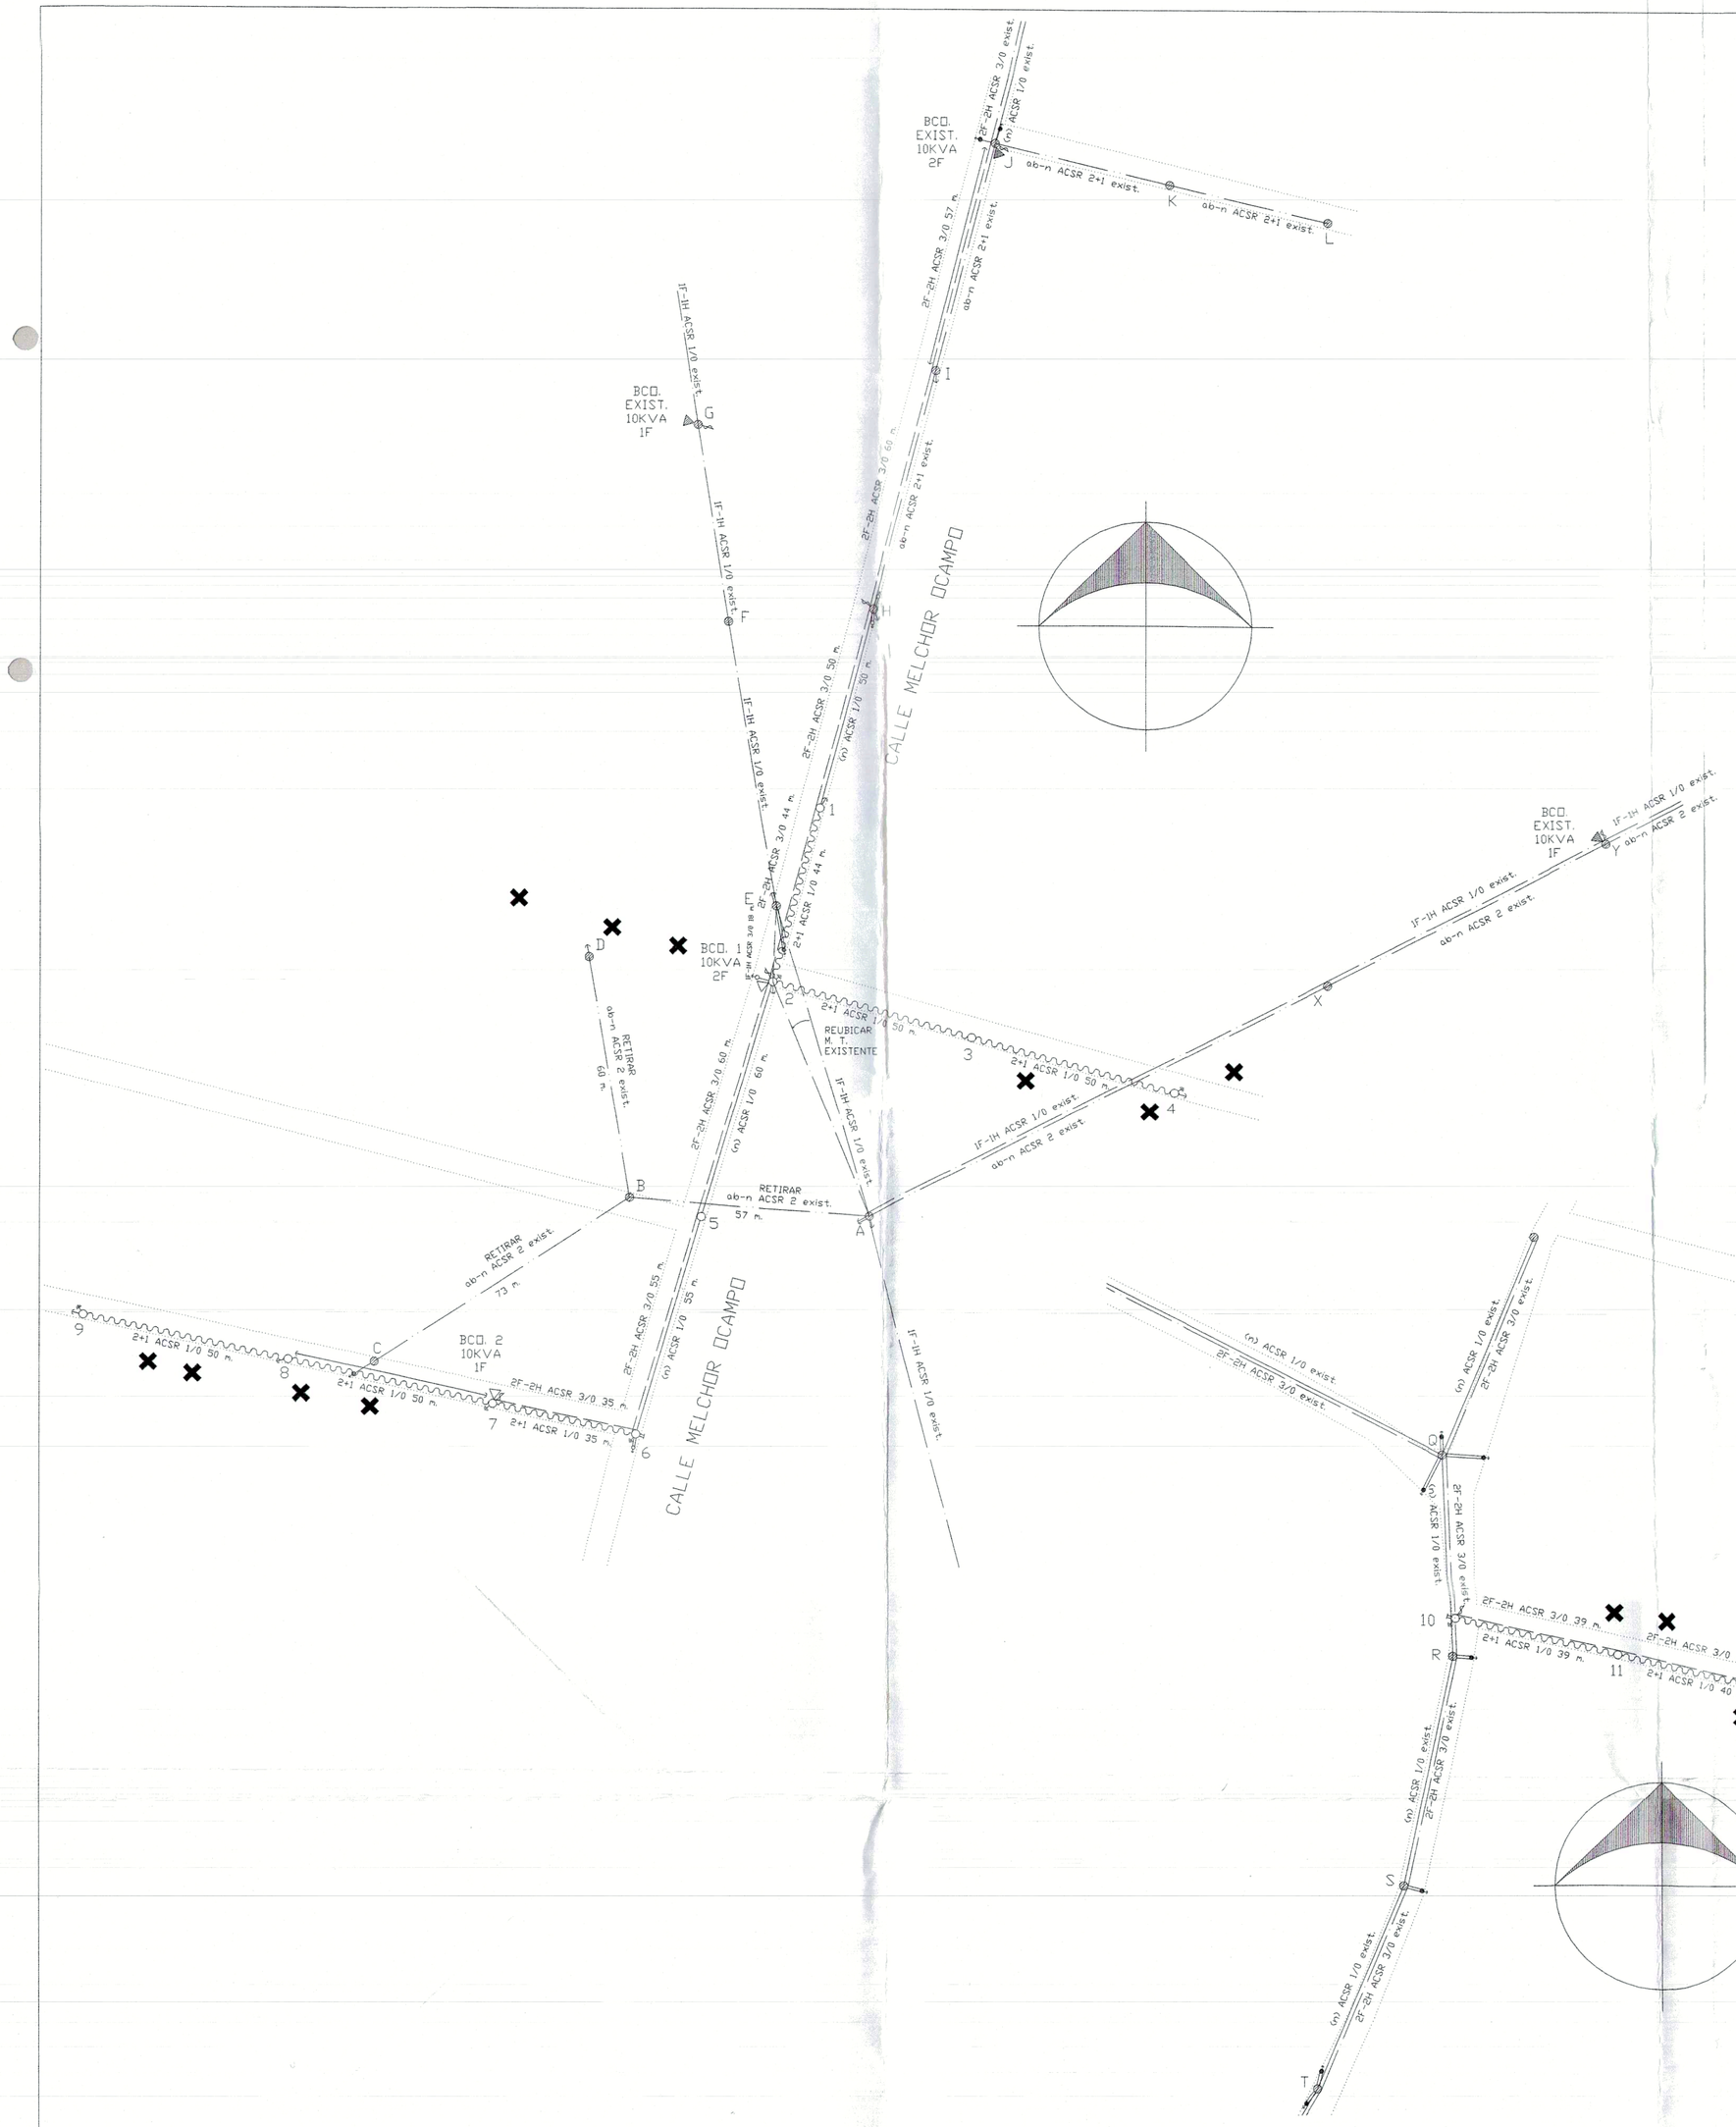
BCO. EXIST. 10KVA 2F
BCO. EXIST. 10KVA 1F
BCO. 1 10KVA 2F
BCO. 2 10KVA 1F
BCO. 3 10KVA 2F
BCO. 109656 25KVA 2F
BCO. EXIST. 15KVA 2F
CALLE MELCHOR OCAMPO
REUBICAR M. T. EXISTENTE
RETIRAR
3F-2H ACSR 3/0 exist.
1F-1H ACSR 1/0 exist.
2F-2H ACSR 3/0 exist.
2F-2H ACSR 3/0 40 m.
2F-2H ACSR 3/0 39 m.
2F-2H ACSR 3/0 35 m.
2F-2H ACSR 3/0 55 m.
2+1 ACSR 1/0 exist.
2+1 ACSR 1/0 39 m.
2+1 ACSR 1/0 40 m.
2+1 ACSR 1/0 35 m.
2+1 ACSR 1/0 50 m.
2+1 ACSR 1/0 60 m.
2+1 ACSR 1/0 44 m.
2+1 ACSR 1/0 59 m.
2+1 ACSR 1/0 30 m.
2+1 ACSR 1/0 45 m.
2+1 ACSR 1/0 48 m.
2+1 ACSR 1/0 38 m.
2+1 ACSR 1/0 32 m.
2+1 ACSR 1/0 33 m.
3(n) ACSR 1/0 exist.
3F-3H ACSR 3/0 exist.
3F-3H ACSR 3/0 60 m.
3F-3H ACSR 3/0 44 m.
3F-3H ACSR 3/0 59 m.
3F-3H ACSR 3/0 55 m.
3F-3H ACSR 3/0 exist.
3F-3H ACSR 3/0 60 m.
3F-3H ACSR 3/0 55 m.
3F-3H ACSR 3/0 exist.
3F-3H ACSR 3/0 exist.
3F-3H ACSR 3/0 exist