



CORTE E-E'
ESCALA 1:200

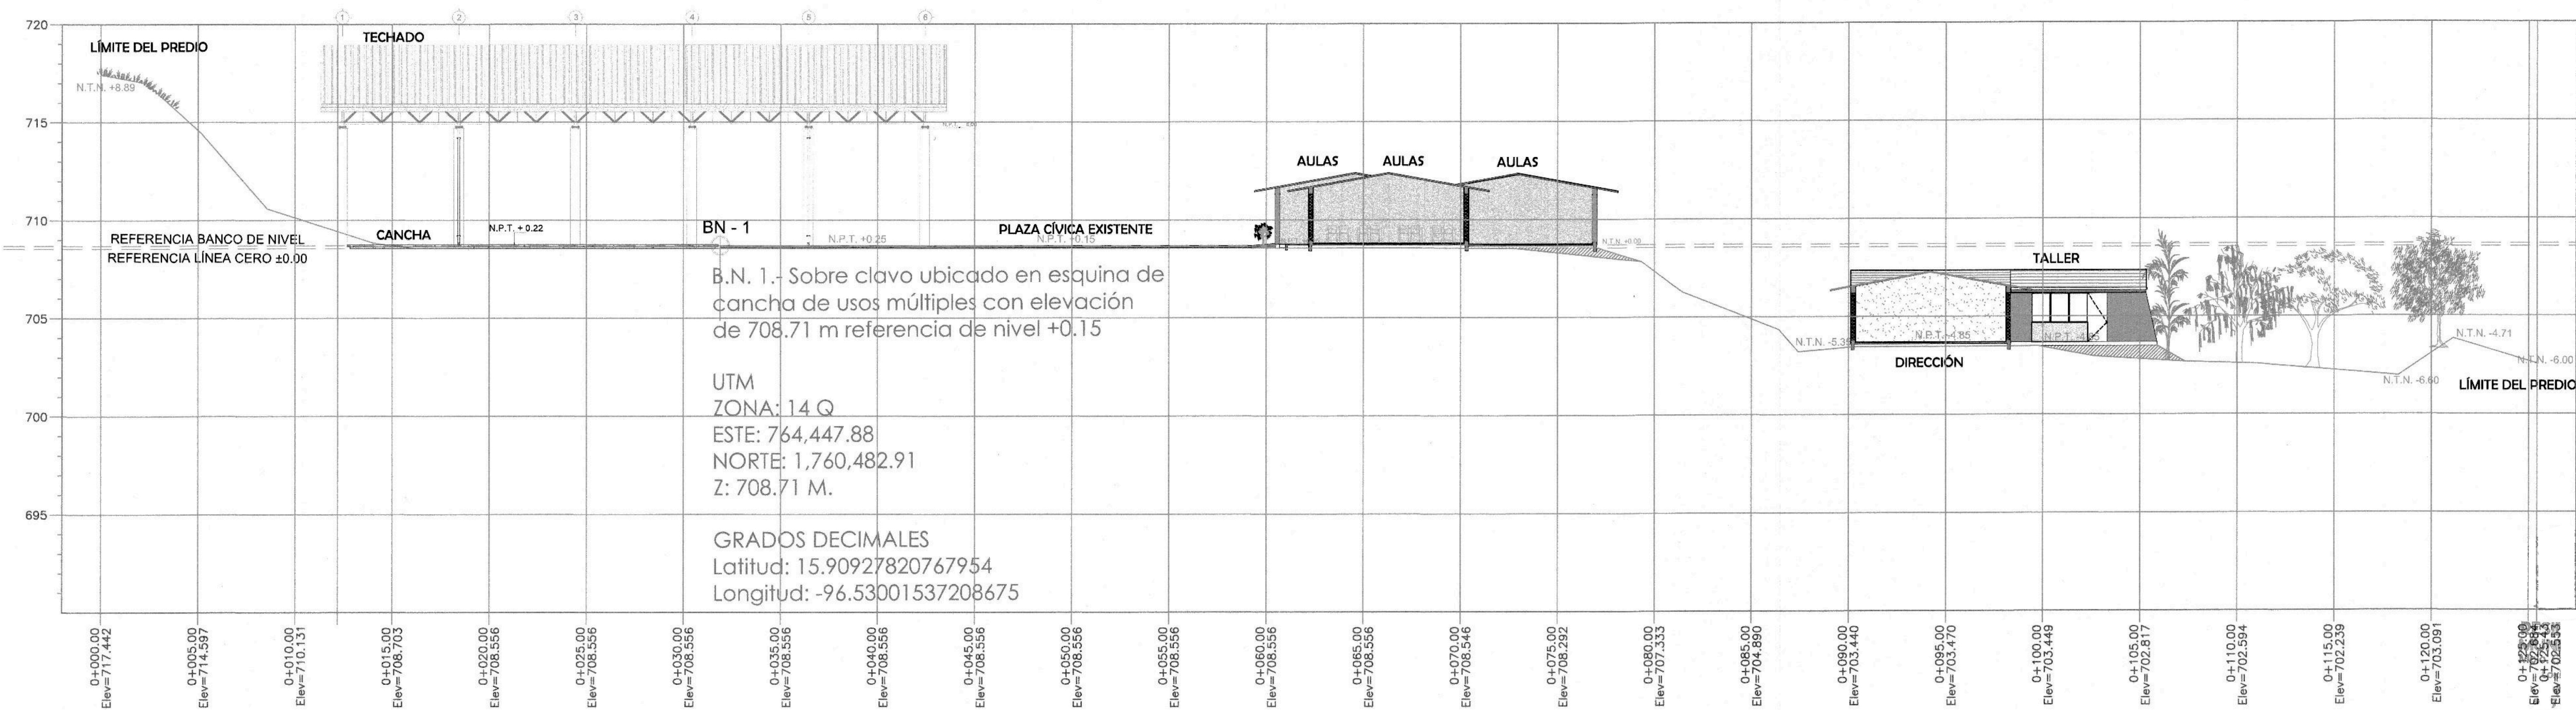


CORTE D-D'
ESCALA 1:200

MACROLOCALIZACIÓN

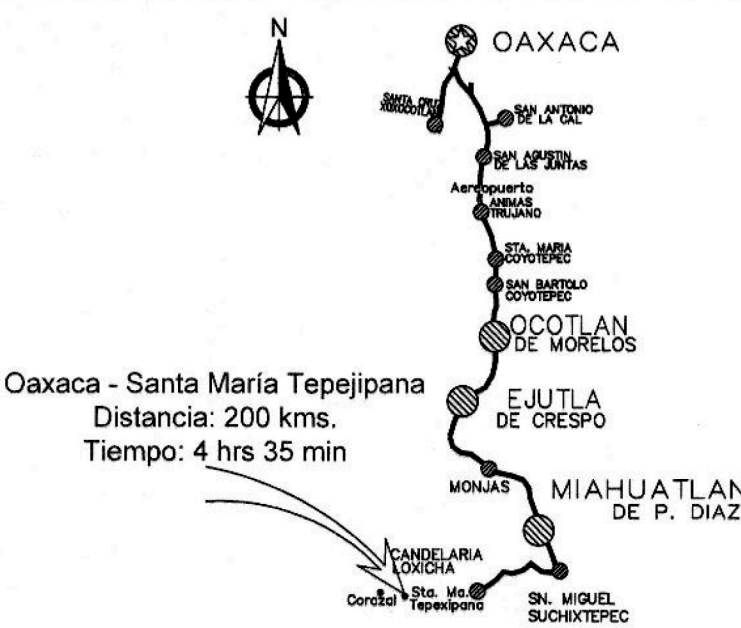

MICROLOCALIZACIÓN

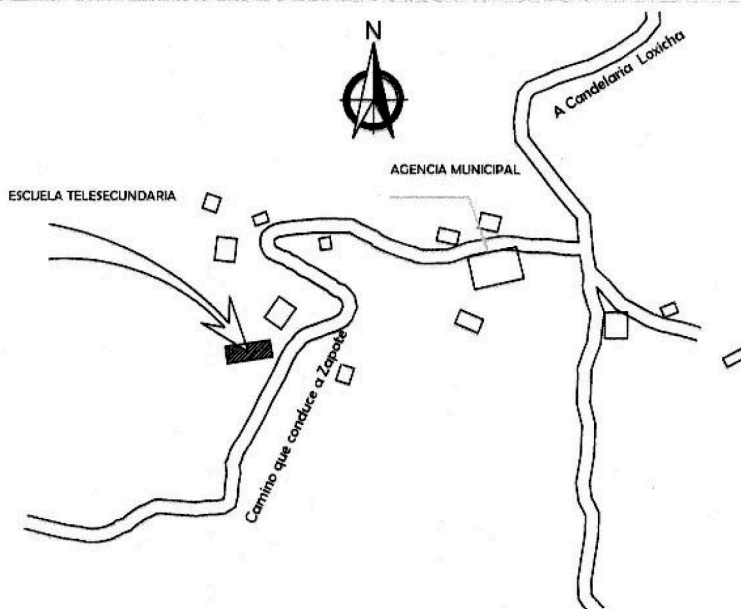

DATOS DE PROYECTO

BENEFICIARIOS:	60 ALUMNOS
CANTIDAD:	
• ESTRUCTURAS PARA SOPORTE DE LAMINA A1	6 PZAS
• ESTRUCTURAS PARA SOPORTE DE LAMINA A2	2 PZAS
• COLUMNAS:	12 PZAS
• LAMINA GALVANIZADA CAL. 26	644 M2
• LAMPARAS:	8 PZAS

SIMBOLOGIA

	ARBOLES
	POSTE DE C.F.E.
	BANCO DE NIVEL
	AULA
	JARDINERA
	REFERENCIA LÍNEA CERO
	PERFIL DE TERRENO NATURAL

COORDENADAS UTM

	X	Y
FOTOGRAFIA 1	764,461.20	1,760,496.60
FOTOGRAFIA 2	764,467.40	1,760,448.40
FOTOGRAFIA 3	764,442.80	1,760,502.80
BANCO DE NIVEL SOBRE	764,447.88	1,760,482.91
CLAVO EN CANCHA		

H. AYUNTAMIENTO CONSTITUCIONAL DE CANDELARIA LOXICHA, POCHUTLA, OAXACA

PROYECTO: CONSTRUCCIÓN DE TECHADO EN ÁREA DE IMPARTICIÓN DE EDUCACIÓN FÍSICA DE LA ESCUELA TELESECUNDARIA CON CLAVE 20DTV1203L

UBICACIÓN:
LOCALIDAD: SANTA MARÍA TEPEJIPANA
MUNICIPIO: CANDELARIA LOXICHA
DISTRITO: POCHUTLA
REGIÓN: COSTA
ESTADO: OAXACA

CONTENIDO:
*CORTES
*PERFIL DE CALLES COLINDANTES

PRESIDENTE MUNICIPAL SECRETARIO MUNICIPAL

DIRECTOR RESPONSABLE DE OBRA

PROYECTISTA

ESCALA: VARIABLE ACOTACIÓN METROS

FECHA: JUNIO 2019

PLANO:
2/8