
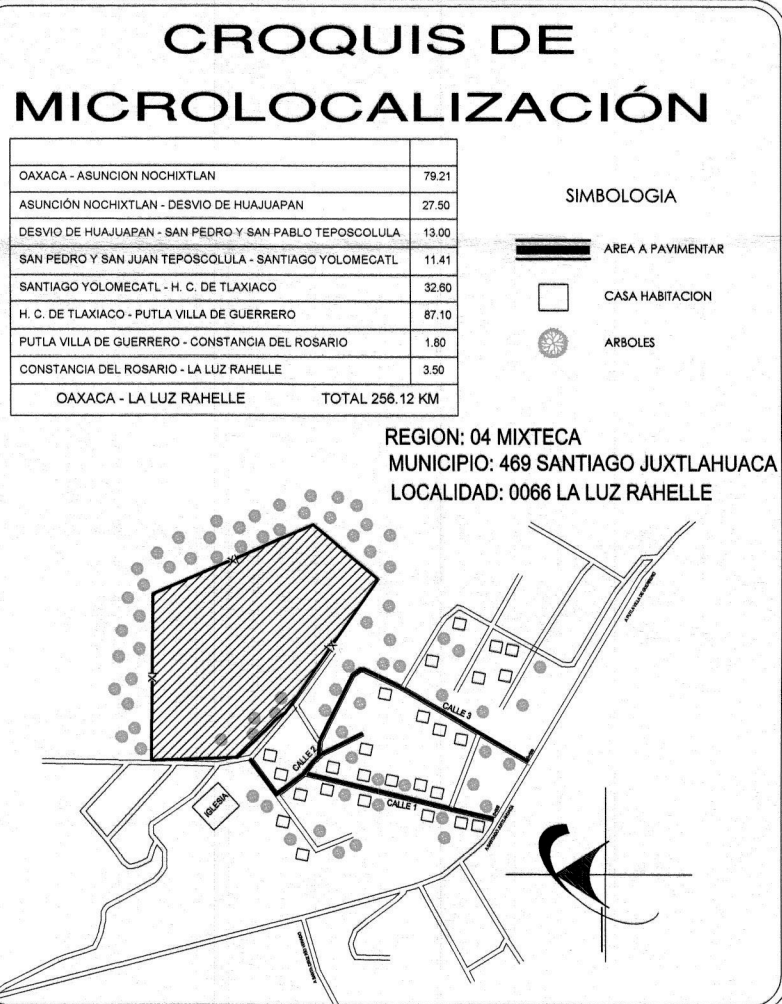
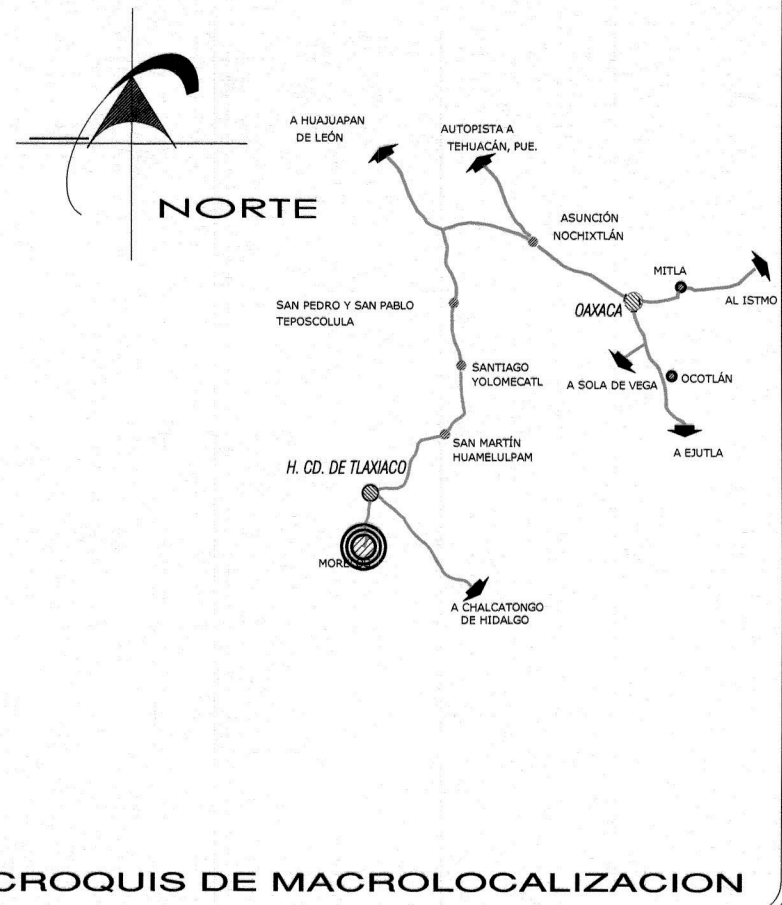
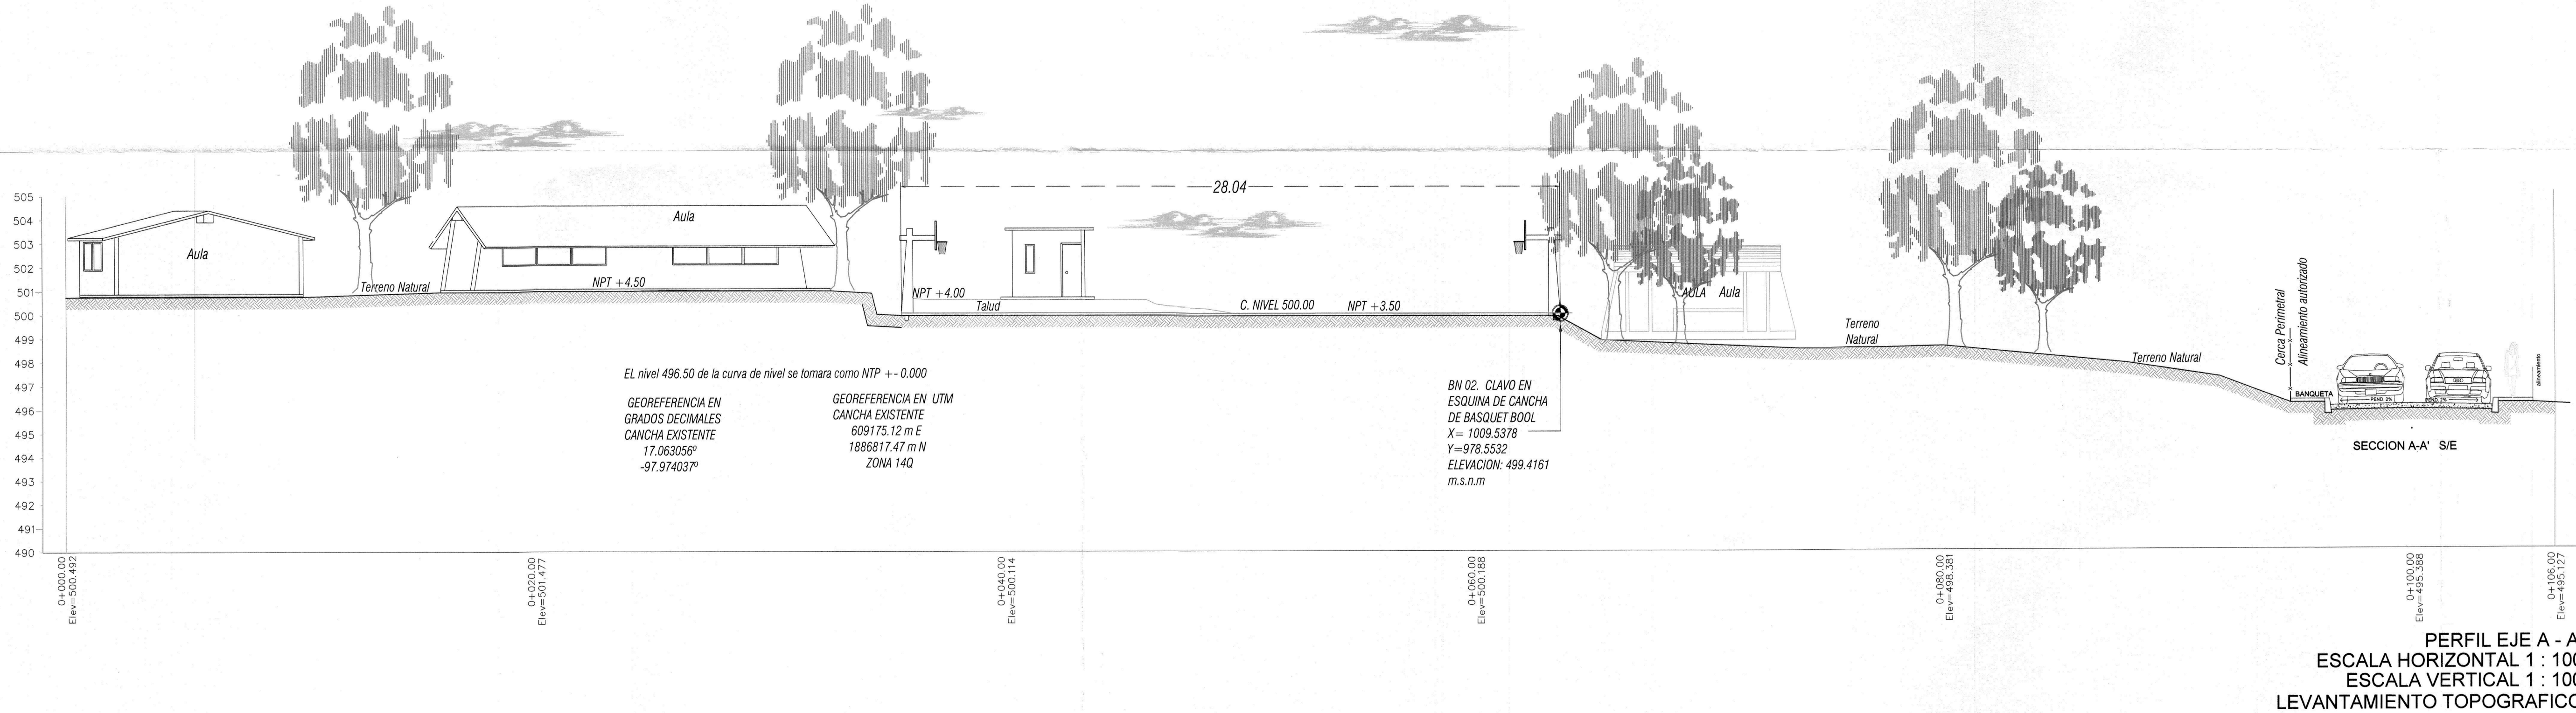


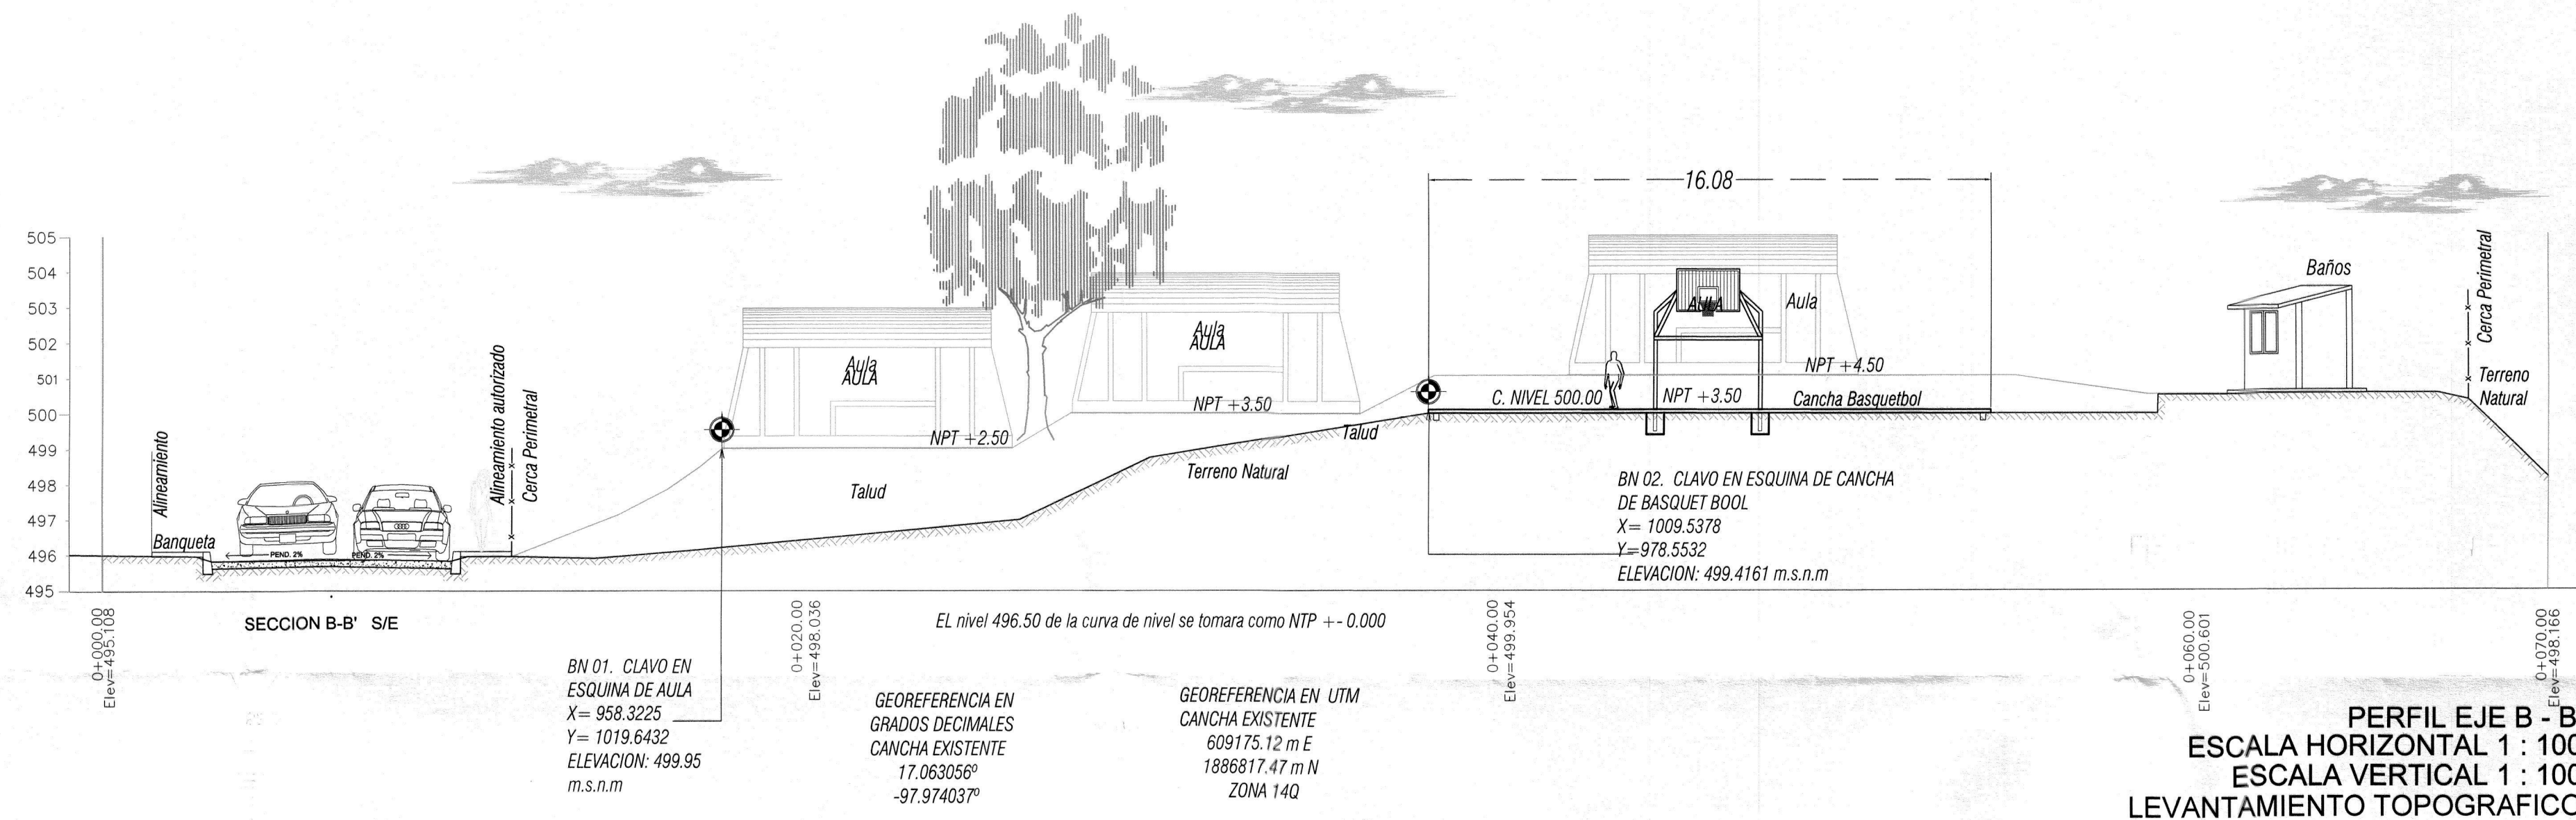

FIRMÓ:

NOMBRE DEL PROYECTO:
CONSTRUCCION DE TECHADO DEL AREA DE IMPARTICION
DE EDUCACION FISICA DE LA ESCUELA PRIMARIA MIGUEL
HIDALGO CLAVE 20DPB0073B

PLANO:
PERFILES DE LEVANTAMIENTO

UBICACION: LOCALIDAD: 0066 LA LUZ RAHELLE
MUNICIPIO: 469 SANTIAGO JUXTLAHUACA
DISTRITO: 08 - JUXTLAHUACA
REGION: 04 - MIXTECA

ESCALA: 1:175
FECHA: ENERO 2020
PLANO N°: