

simbolos

ACCESO PRINCIPAL	NIVEL DE PISO TERMINADO
LINEA DE AGUA POTABLE	SENTIDO Y PENDIENTE DE RAMPA
BANCO DE NIVEL	LUMINARIA DE POSTE
POSTES DE C.F.E.	LINA DE PROYECCION DE MURO DE CONTENCIÓN A CONSTRUIR
ENFOQUE DE LAS FOTOGRAFIAS	PASILLOS Y PLAZAS DE CONCRETO

CUADRO DE CONSTRUCCION

LADO EST	PV	RUMBO	DISTANCIA	V	COORDENADAS Y	X
1	13	S 16°52'5.63" E	70.18	13	1,944,280.80	759,758.08
13	12	S 34°38'43.23" E	22.38	12	1,944,209.61	759,788.87
12	11	S 58°38'33.99" E	41.44	11	1,944,186.01	759,819.38
11	10	E 47°39'23.97" N	14.61	10	1,944,178.58	759,837.94
10	9	E 57°12'22.69" S	14.03	9	1,944,190.02	759,852.30
9	8	E 21°23'45.97" N	15.64	8	1,944,188.65	759,861.18
8	7	E 50°59'16.73" N	11.66	7	1,944,184.91	759,877.36
7	6	E 23°57'44.96" N	19.08	6	1,944,192.08	759,882.33
6	5	N 23°7'42.32" W	64.76	5	1,944,270.99	759,850.03
5	4	N 46°11'10.14" W	38.90	4	1,944,429.41	759,821.41
4	3	N 70°20'46.23" W	14.87	3	1,944,302.27	759,808.55
3	2	N 84°10'59.21" W	17.67	2	1,944,307.30	759,783.79
2	1	W 14°39'41.74" S	40.00			

PROYECTO: CONSTRUCCION DE TECHADO DEL AREA DE IMPARTICION DE EDUCACION FISICA, DE LA ESCUELA SECUNDARIA TECNICA 148 CLAVE: 20DST0164F

PLANOS: PROPUESTA ARQUITECTONICA

LOCALIDAD: SANTIAGO COMALTEPEC, IXTLAN DE JUAREZ, OAXACA

H. AYUNTAMIENTO CONSTITUCIONAL, SANTIAGO COMALTEPEC, IXTLAN, OAXACA

PRESIDENTE MUNICIPAL: C. SERGIO HERNANDEZ GARCIA

SECRETARIO MUNICIPAL: C. RAUL ABRAHAM HERNANDEZ ACEVEDO

PROYECTISTA: ARQ. JAVIER PACHECO CRUZ


COORDENADAS UTM DEL PROYECTO: N: 1,944,230.11 W: 759,794.63 ELEV. 2,002

FECHA: OCTUBRE-2019


PLANO: PT-01



SECCION X-X' ESC. 1-200

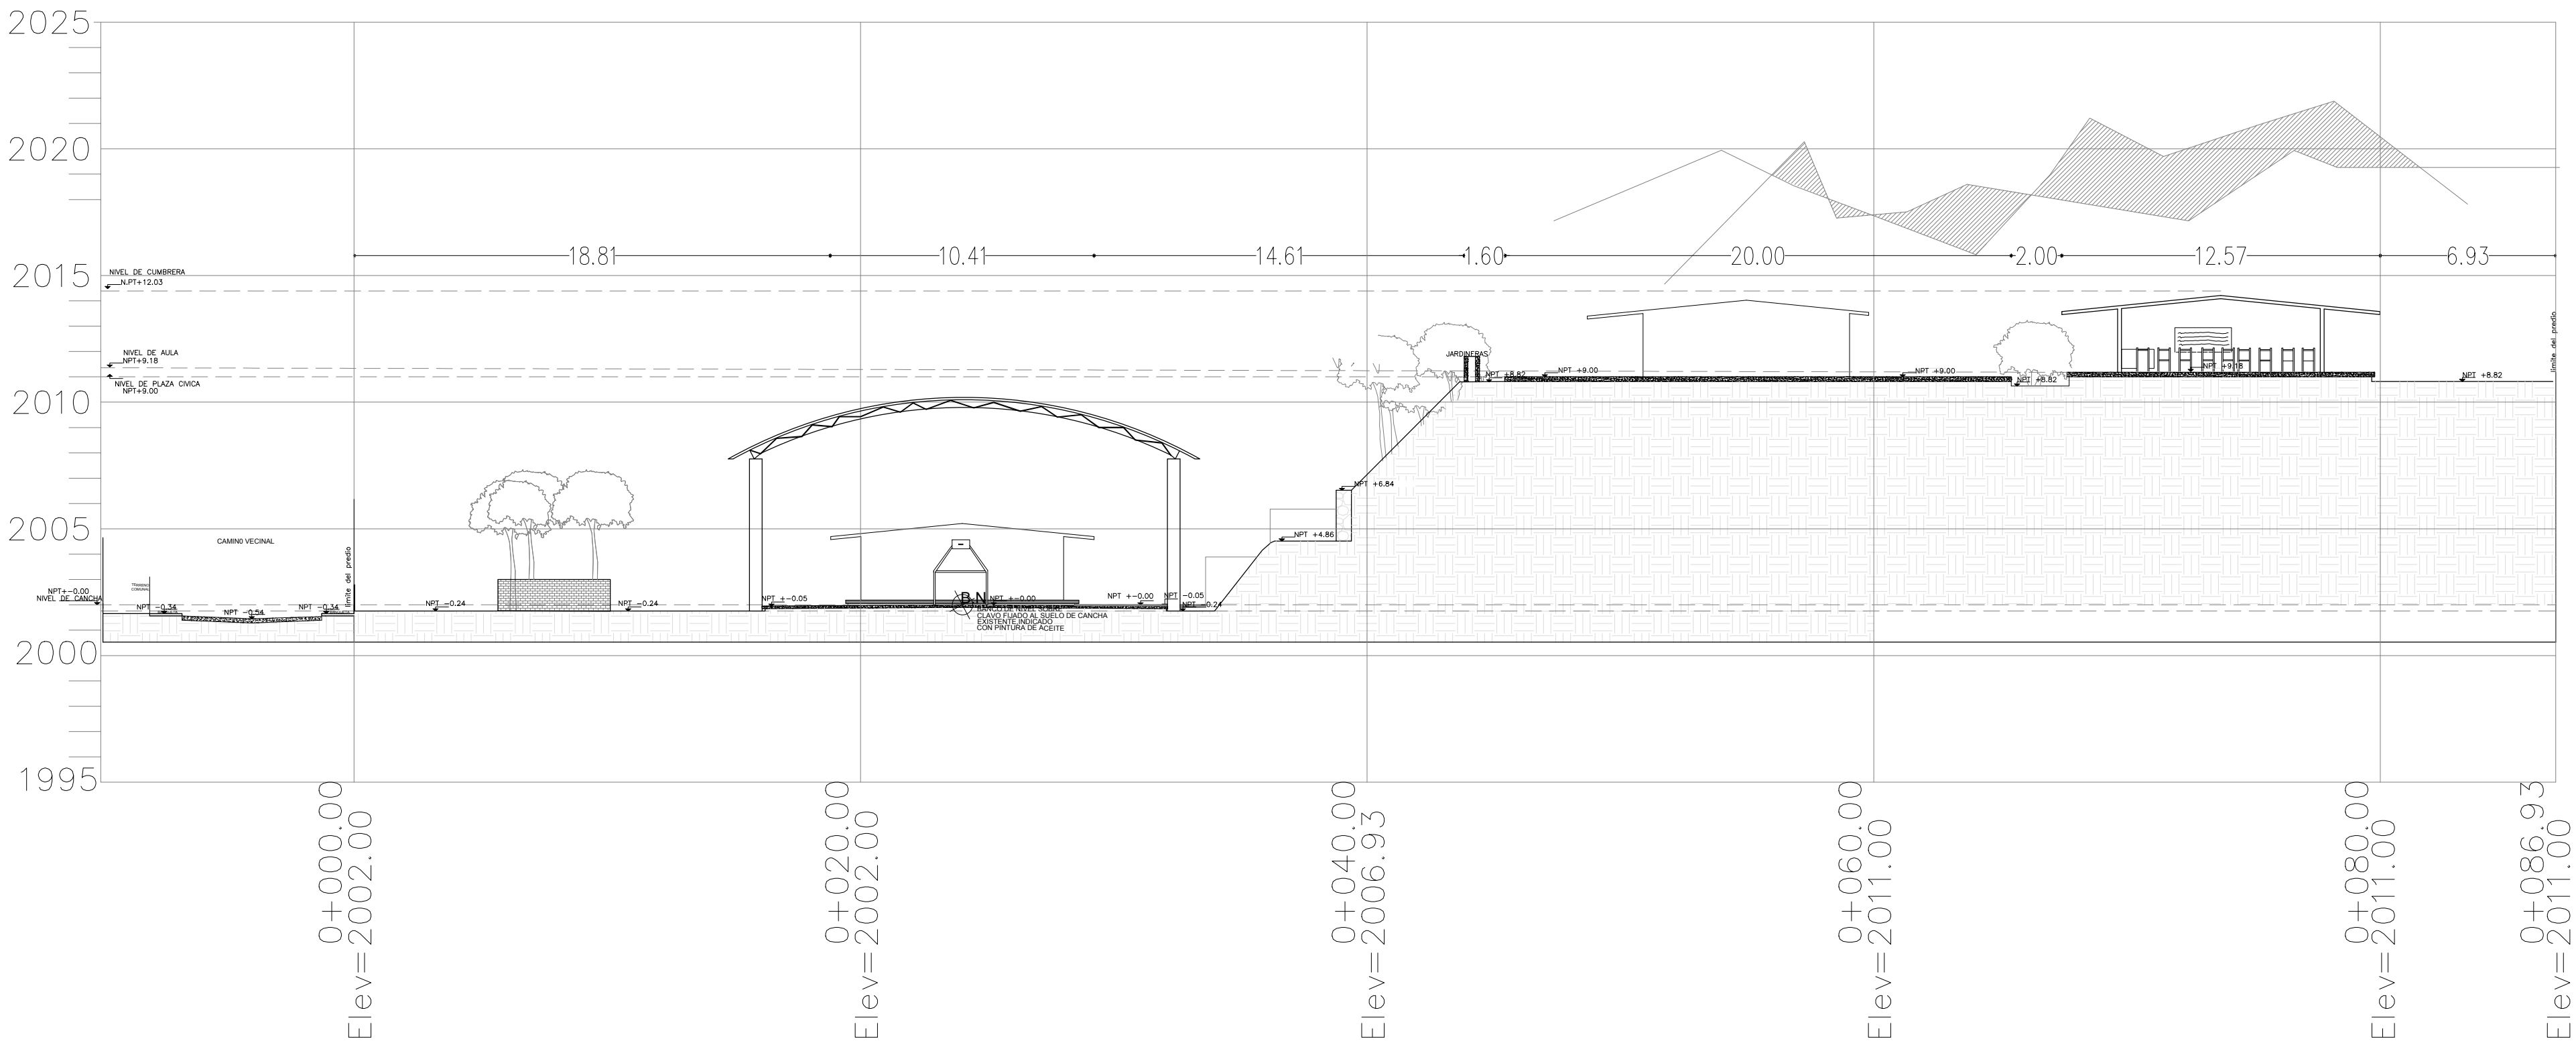


SECCION Y-Y' ESC. 1-200

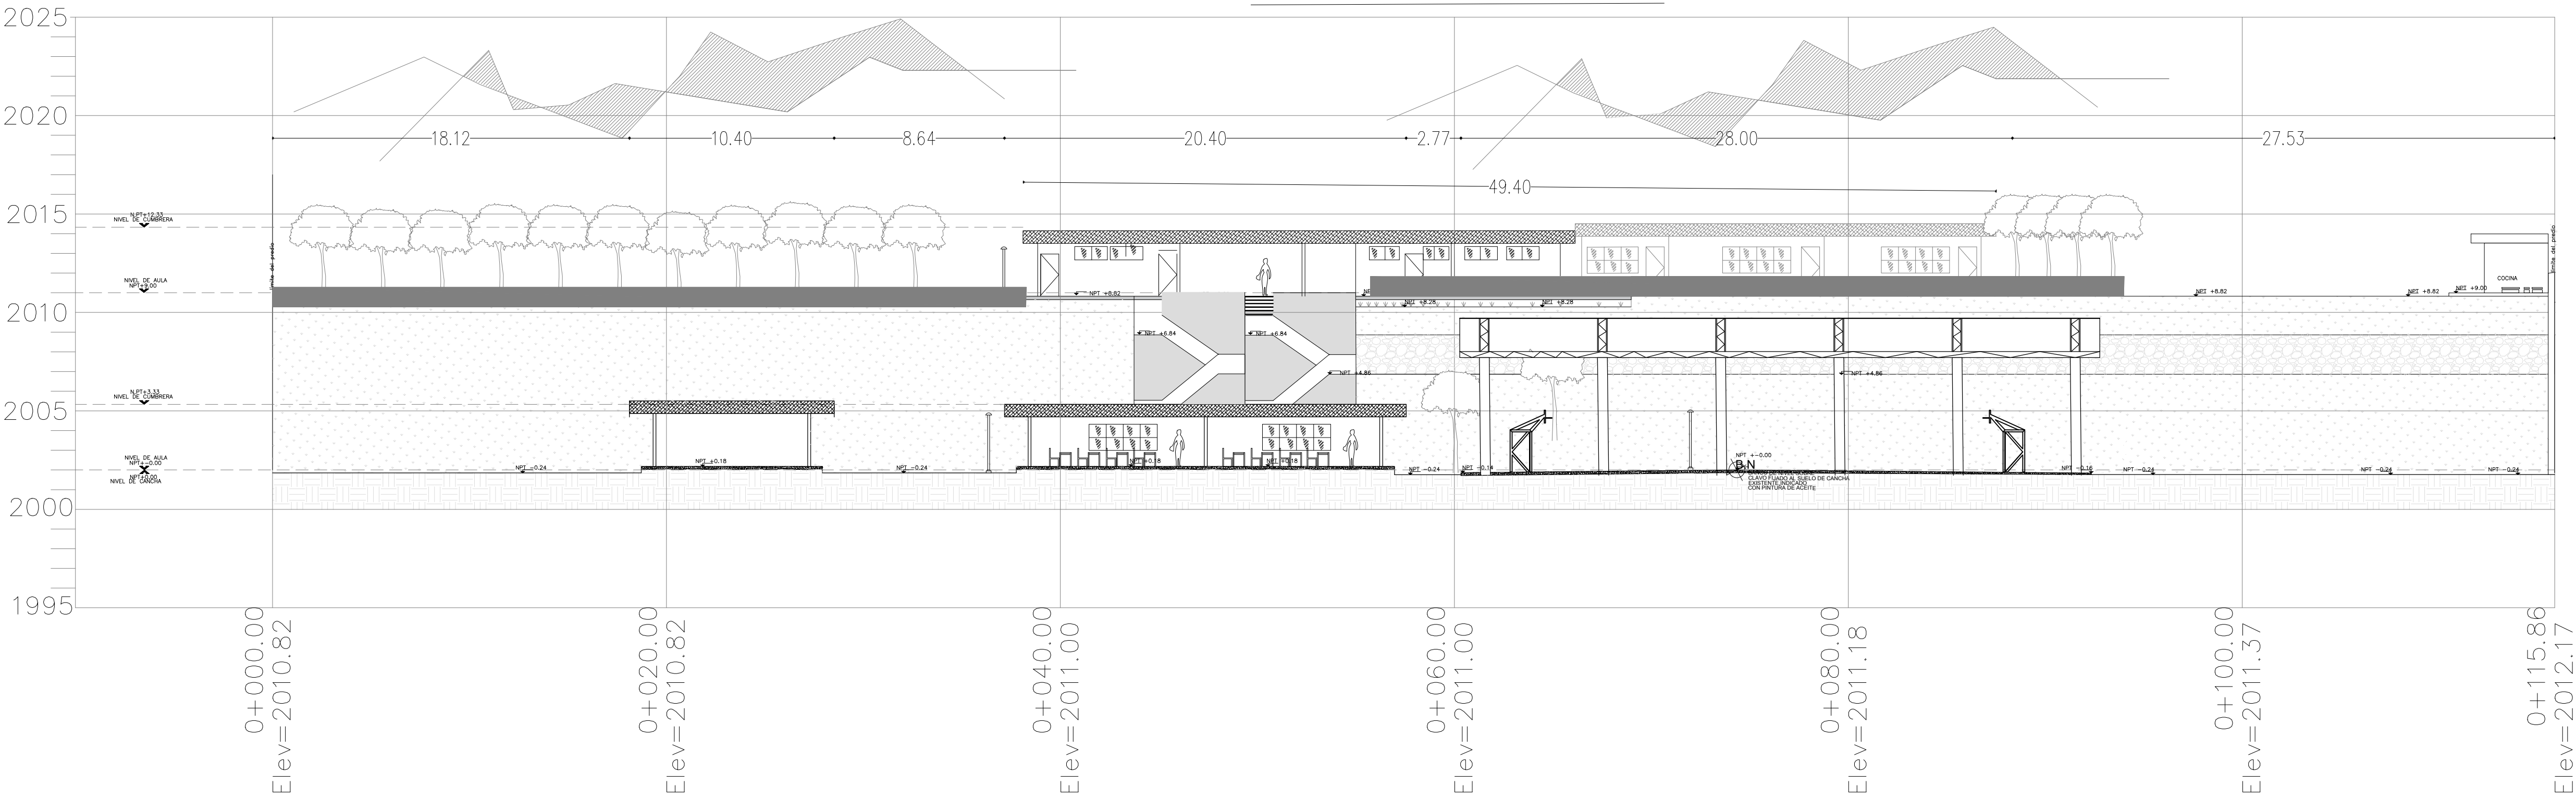

Croquis de Micro-localizacion



Croquis de macro-localizacion

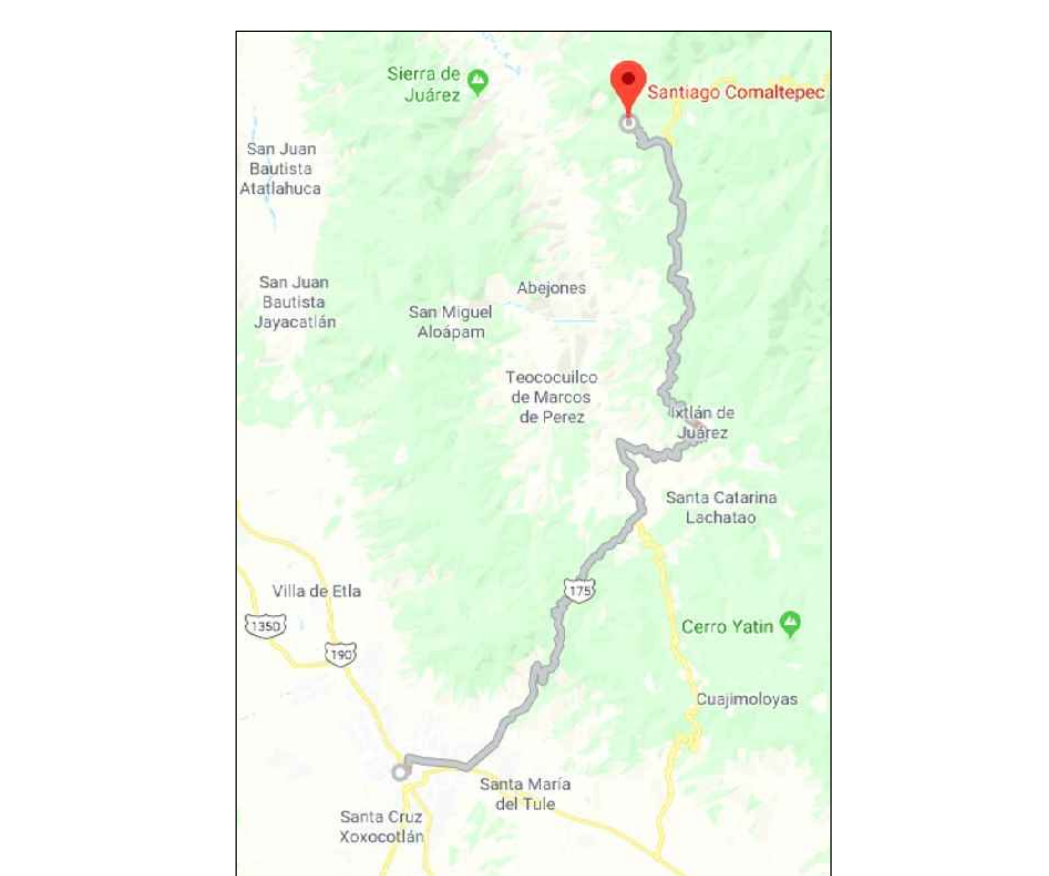

simbología	
	ACCESO PRINCIPAL
	LINEA DE AGUA POTABLE
	BANCO DE NIVEL
	POSTES DE C.F.E.
	ENFOQUE DE LAS FOTOGRAFIAS
	NIVEL DE PISO TERMINADO
	SENTIDO Y PENDIENTE DE RAMPA
	LUMINARIA DE POSTE
	LINEA DE PROYECCION DE MURO DE CONTENCIÓN A CONSTRUIR
	PASILLOS Y PLAZAS DE CONCRETO

CUADRO DE CONSTRUCCION					
LADO EST	PV	RUMBO	DISTANCIA	V	COORDENADAS
					Y X
				1	1,944,280.80 759,758.08
1	13	S 16°52'5.63" E	70.18	13	1,944,209.61 759,788.87
13	12	S 34°38'43.23" E	22.38	12	1,944,186.01 759,819.38
12	11	S 58°38'33.99" E	41.44	11	1,944,178.58 759,837.94
11	10	E 47°39'23.97" N	14.61	10	1,944,190.02 759,852.30
10	9	E 57°12'22.69" S	14.03	9	1,944,188.65 759,861.18
9	8	E 21°23'45.97" N	15.64	8	1,944,184.91 759,867.61
8	7	E 50°59'16.73" N	11.66	7	1,944,189.44 759,877.36
7	6	E 23°57'44.96" N	19.08	6	1,944,192.08 759,882.33
6	5	N 23°7'42.32" W	64.76	5	1,944,270.99 759,850.03
5	4	N 46°11'10.14" W	38.90	4	1,944,429.41 759,821.41
4	3	N 70°20'46.23" W	14.87	3	1,944,302.27 759,808.55
3	2	N 84°10'59.21" W	17.67	2	1,944,307.30 759,783.79
2	1	W 14°39'41.74" S	40.00		

SUPERFICIE = 9,304.2802 m2

PROYECTO: CONSTRUCCION DE TECHADO DEL AREA DE IMPARTICION DE EDUCACION FISICA, DE LA ESCUELA SECUNDARIA TECNICA 148 CLAVE: 20DST0164F

PLANO: PROPUESTA ARQUITECTONICA	ESCALA: INDICADA
LOCALIDAD: SANTIAGO COMALTEPEC, IXTLAN DE JUAREZ, OAXACA	ACOTACION: METROS
H. AYUNTAMIENTO CONSTITUCIONAL, SANTIAGO COMALTEPEC, IXTLAN, OAXACA	
PRESIDENTE MUNICIPAL: C. SERGIO HERNANDEZ GARCIA	SECRETARIO MUNICIPAL: C. RAUL ABRAHAM HERNANDEZ ACEVEDO
PROYECTISTA: ARQ. JAVIER PACHECO CRUZ CED.8204214	FECHA: OCTUBRE-2019
ARQ. JAVIER PACHECO CRUZ D.R.O.A-2438-A	
CORDENADAS UTM DEL PROYECTO N:1,944,230.11 W:759,794.63 ELEV. 2,002	PLANO: PT-02