
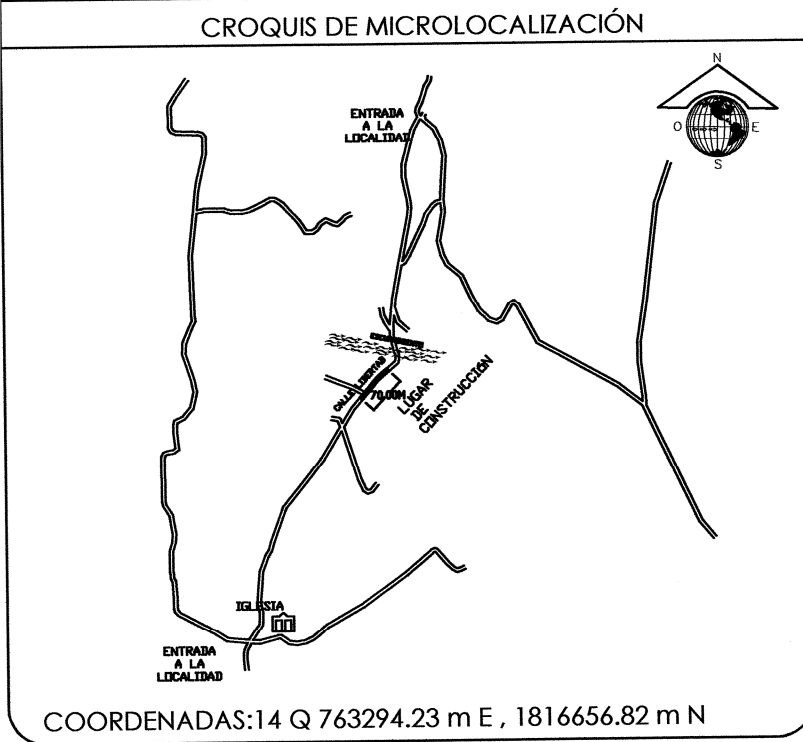


PERFIL DE PROYECTO

ESC: 1:200

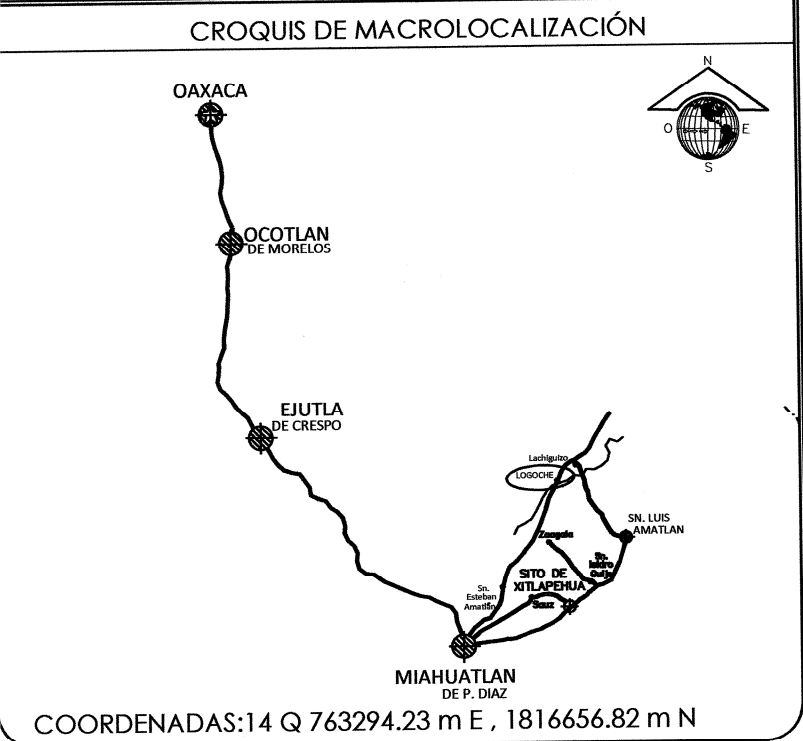

NOTAS Y SIMBOLOGÍA

CONSTRUCCIÓN DE PAVIMENTO CON CONCRETO HIDRAULICO EN LA CALLE LIBERTAD EN LA COMUNIDAD DE LOGOCHE

UBICACIÓN
LOCALIDAD: LOGOCHE
MUNICIPIO: SAN LUIS AMATLAN
DISTRITO: MIAHUATLAN
REGIÓN: SIERRA SUR

H. AYUNTAMIENTO CONSTITUCIONAL
PRESIDENCIA MUNICIPAL
CLEMENTE ALTAMIRANO MENDOZA
PRESIDENTE MUNICIPAL

D.R.O.
ARG. ELVER LEÓN RONQUILLO
D.R.O. A-1419-B

PROYECTISTA
ARG. ELVER LEÓN RONQUILLO
C.E.S.U. PROFESIONAL 5847554

AUTORIZACIÓN

PLANO:
PERFIL DE PROYECTO Y SECCIONES







CLAVE DEL PLANO: T-03

ESCALA: LA INDICADA
ACOTACIÓN: METROS

FECHA: MAYO 2020

N° PLANO:

3 / 4

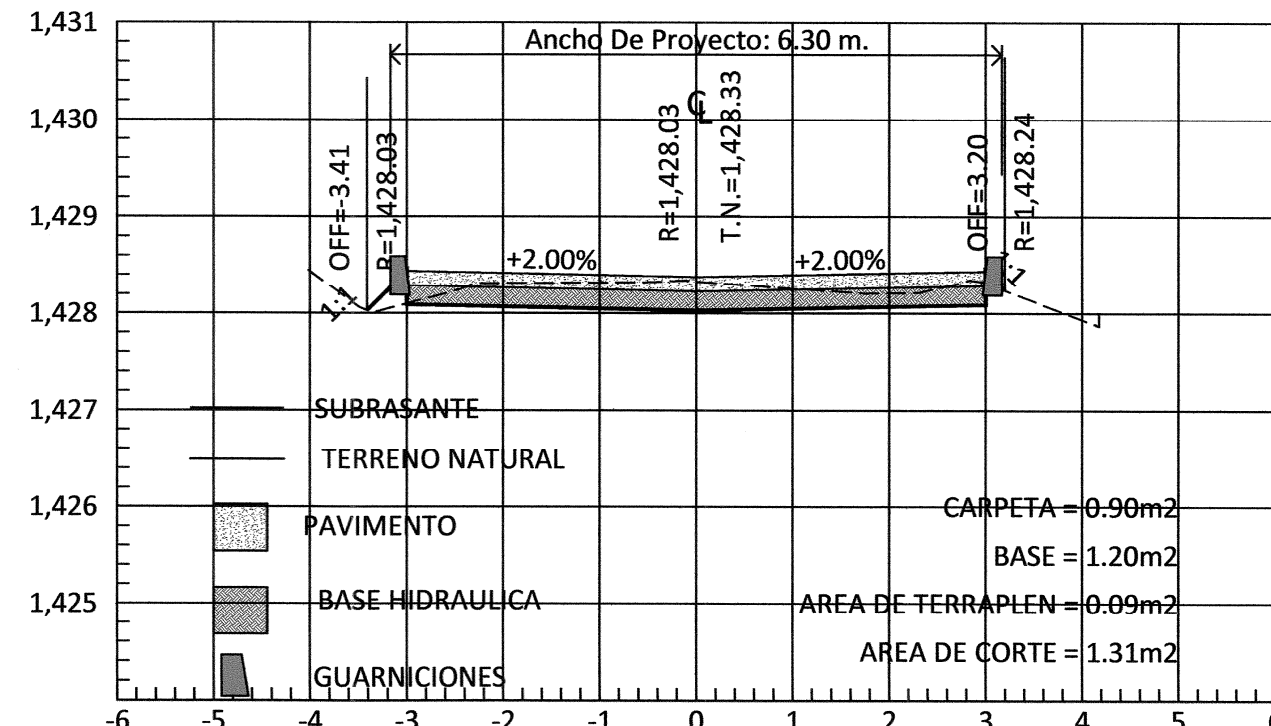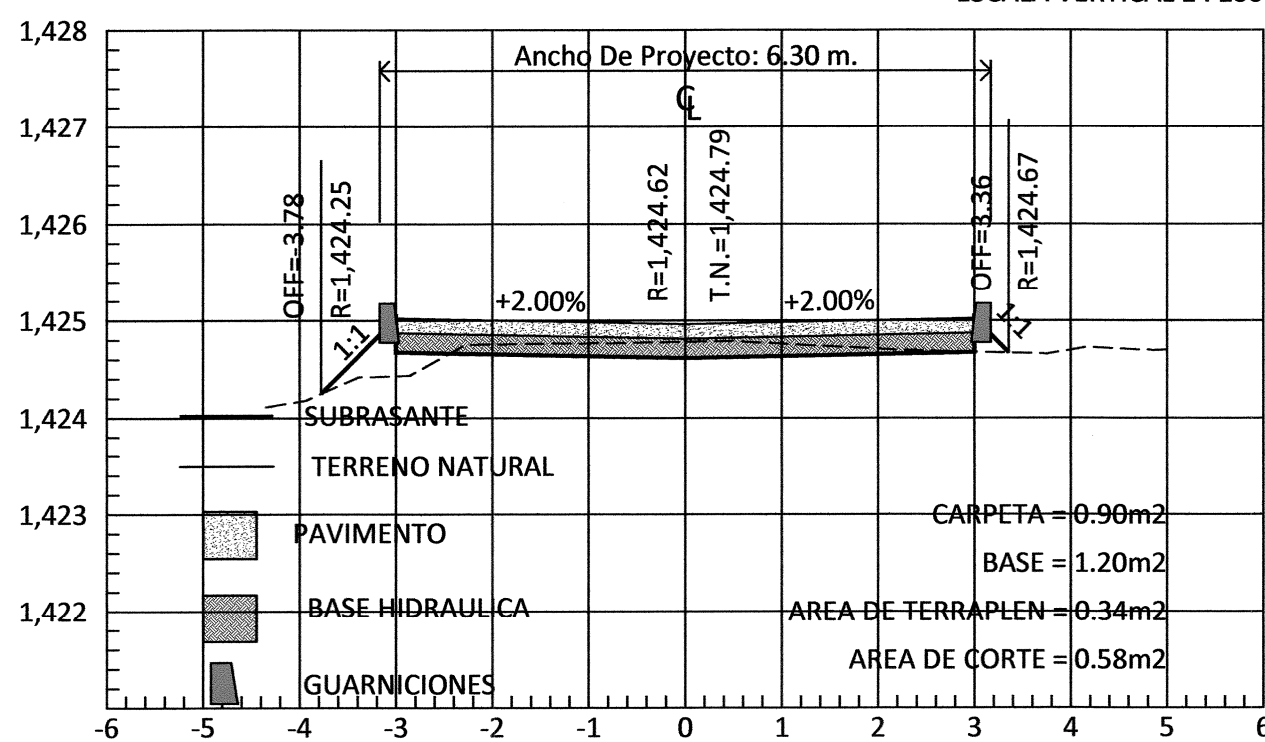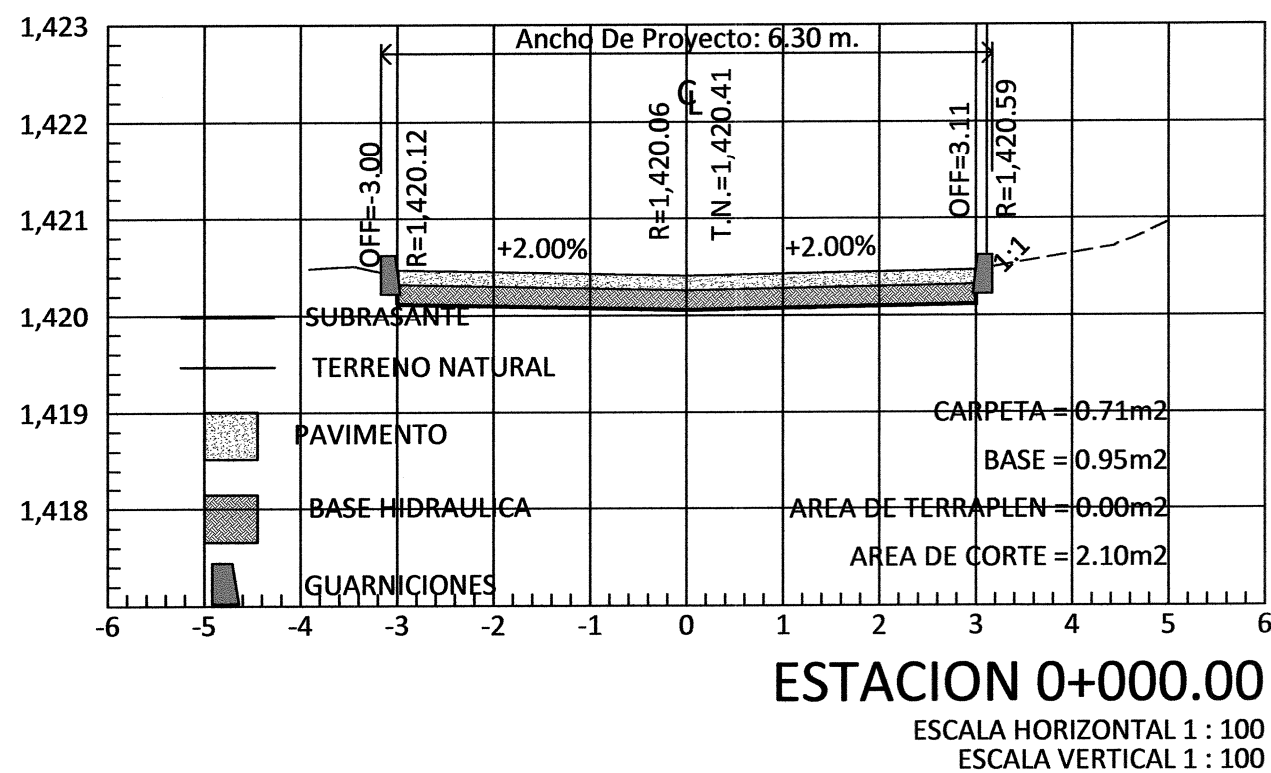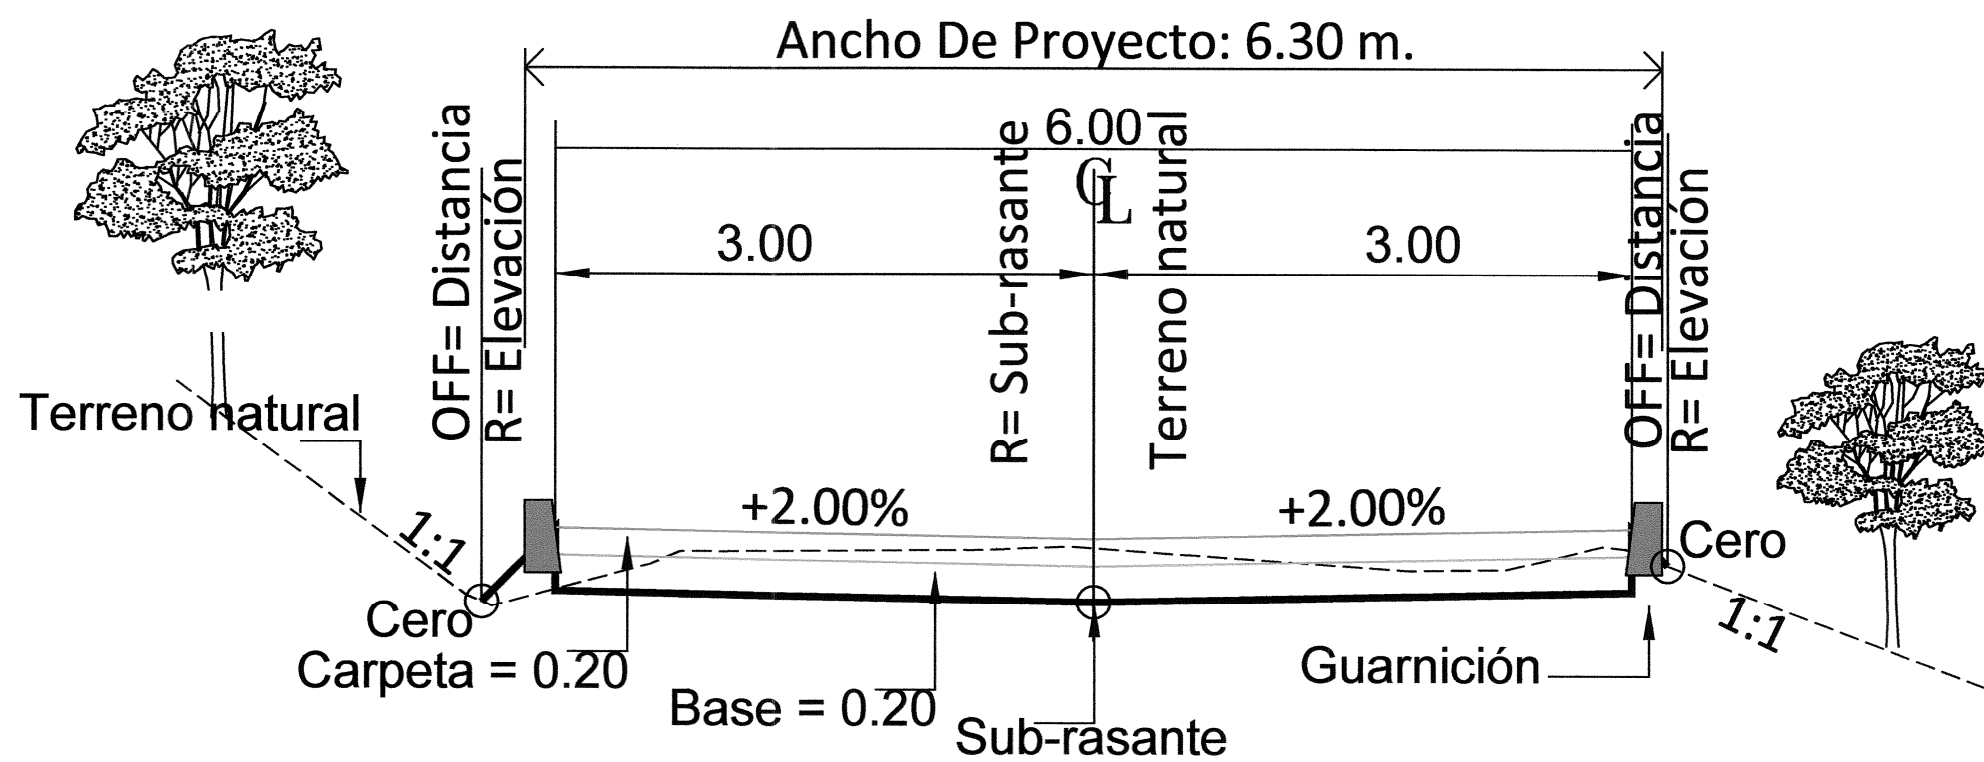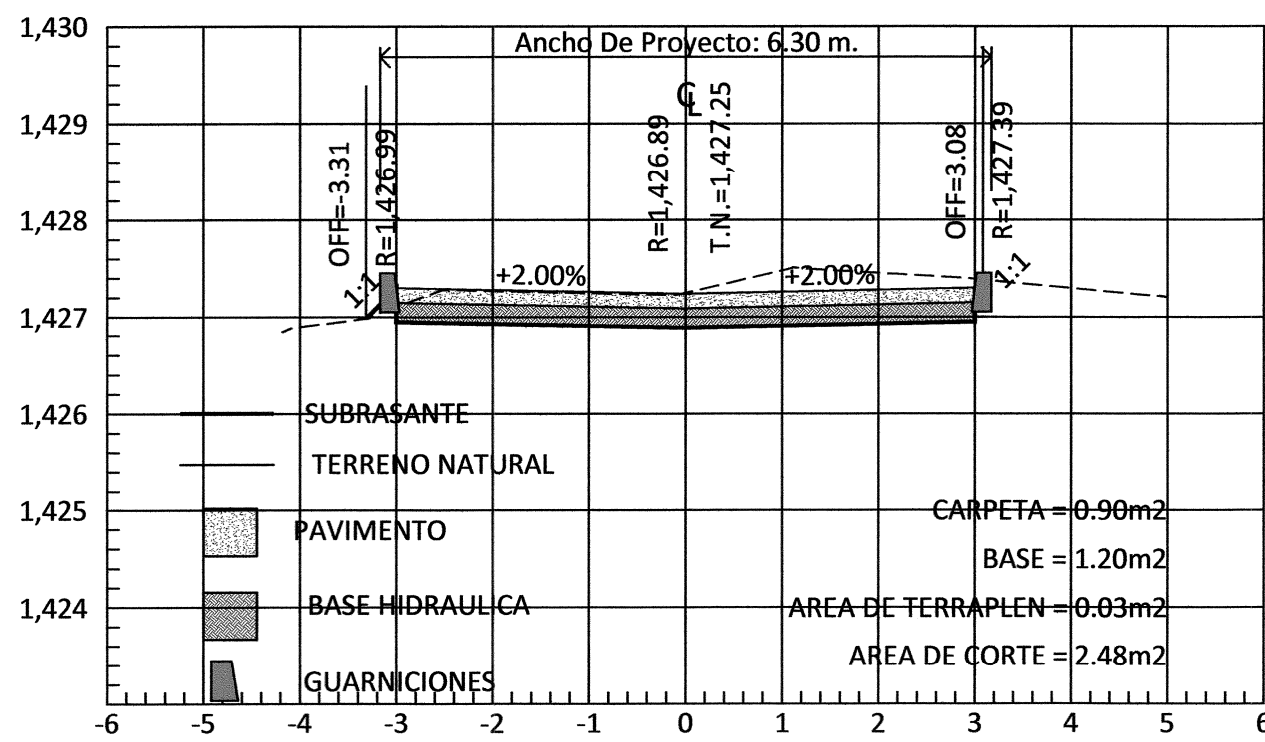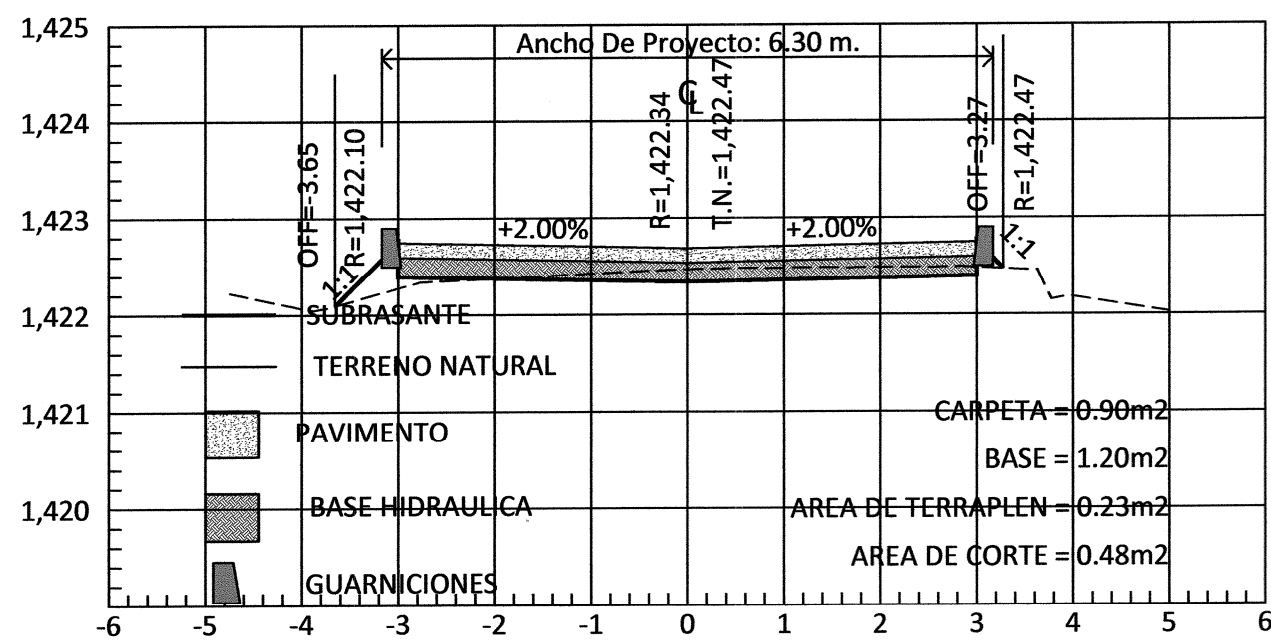

SECCIONES DE PROYECTO

ESC: 1:75