

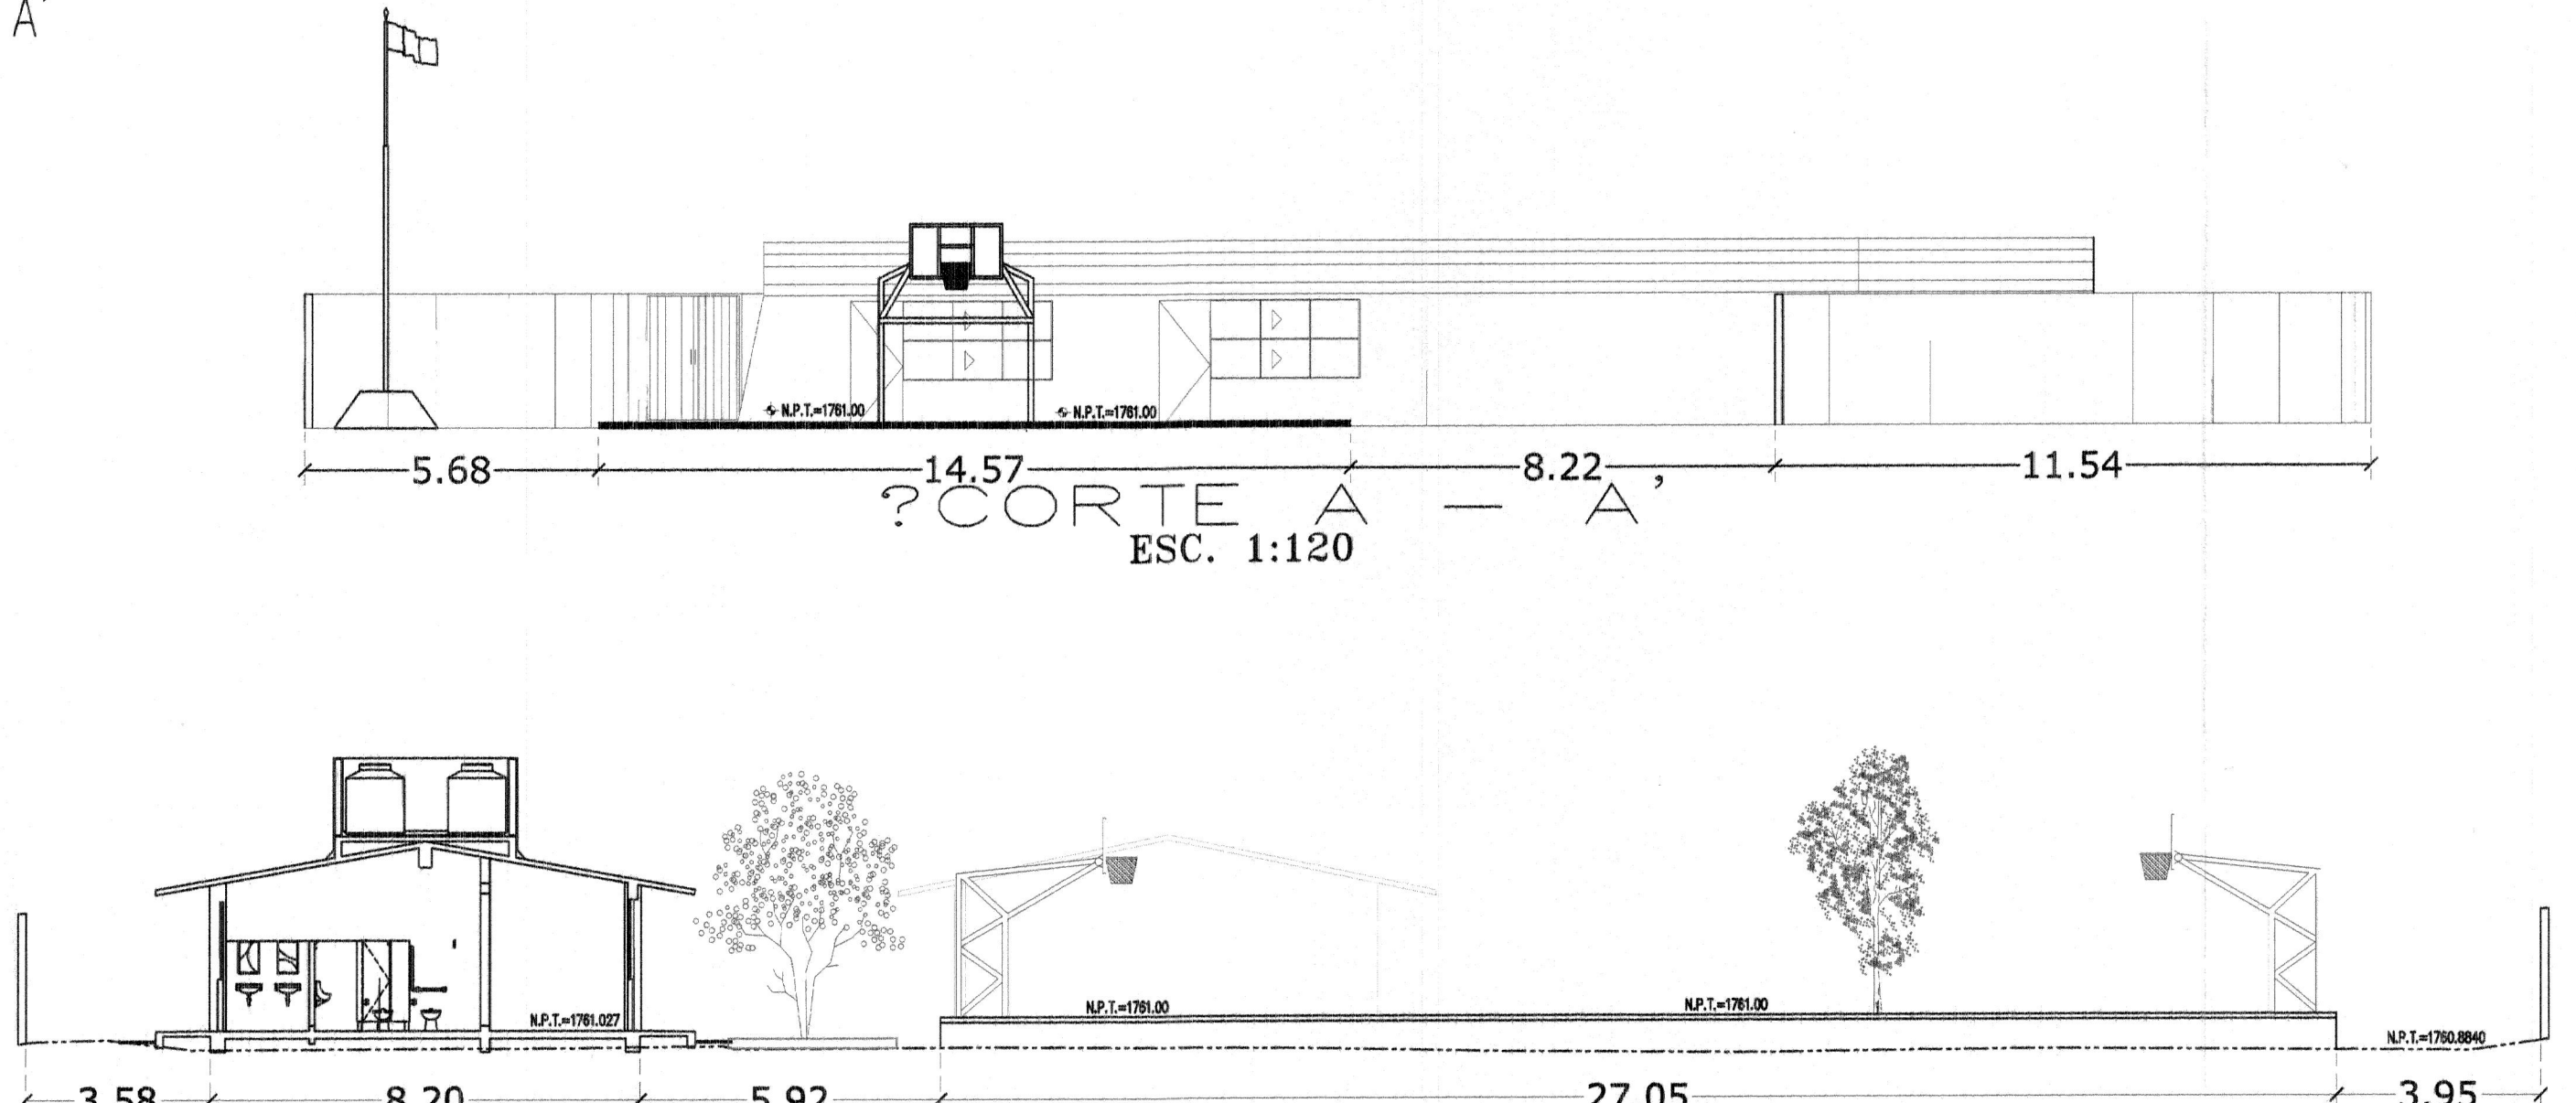
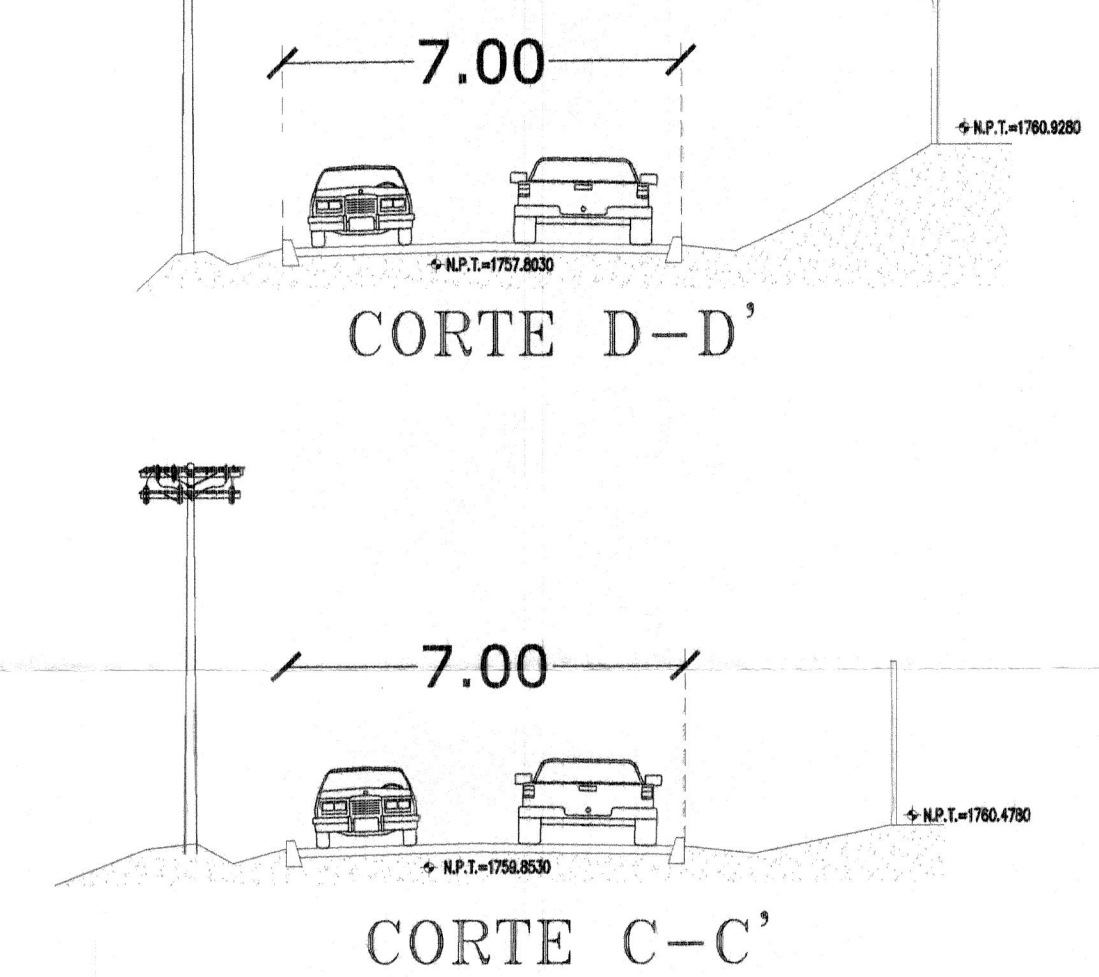


PLANTA ARQUITECTONICA

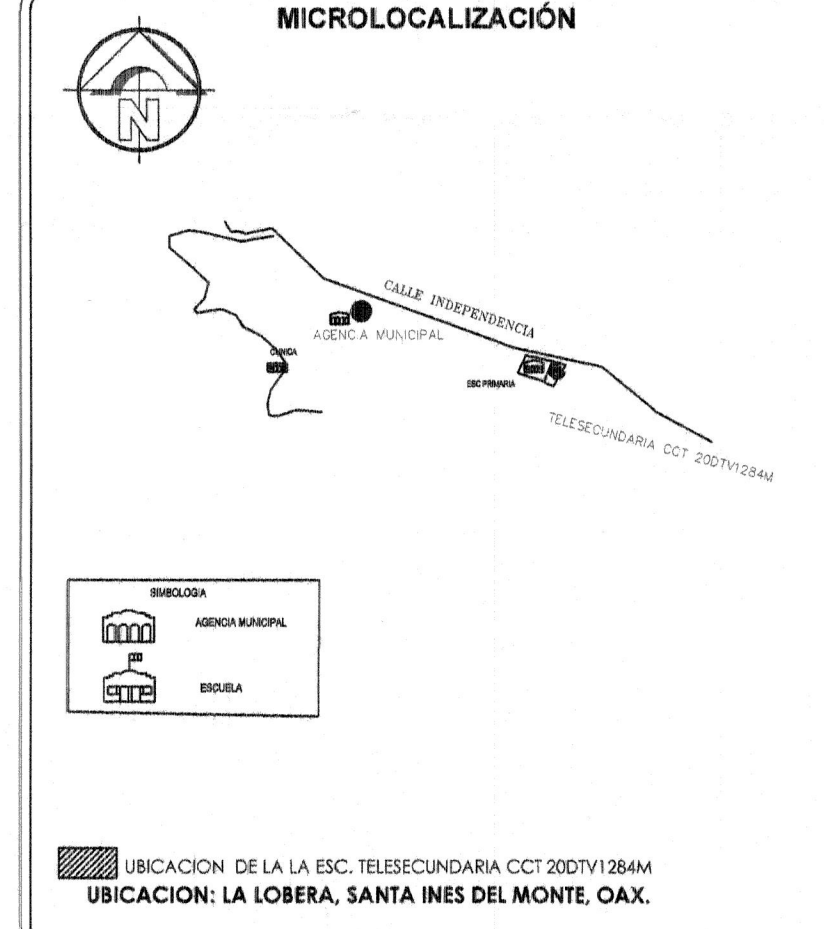

CORTE B - B'

SIMBOLOGIA	
	GUARNICION, BANQUETA
	CUNETA
	CERCA DE MALLA O ALAMBRE DE PUAS
	REGISTRO AGUA POTABLE
	FOSA SEPTICA
	POSTE DE CFE
	POSTE DE TELMEX
	ARBOL, VEGETACION

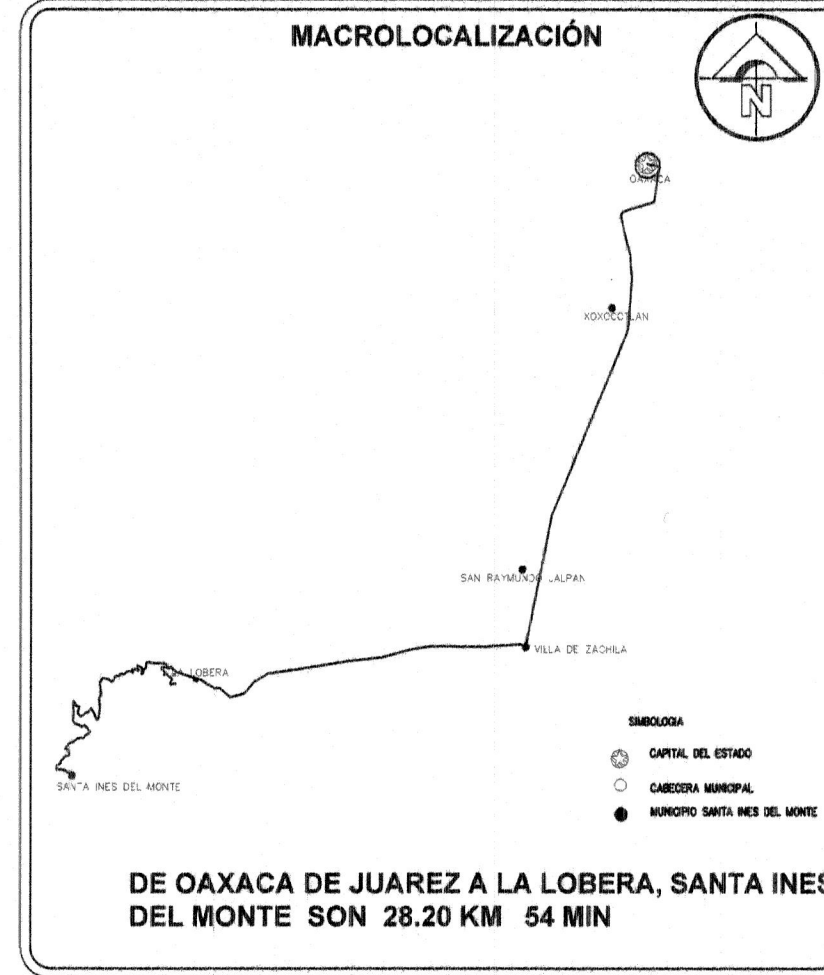

ESPECIFICACIONES PARA LA FABRICACION Y MONTAJE DE ESTRUCTURA METALICA	
1.- ACERO ESTRUCTURAL. 1.1.- EN PLACAS DE APOYO Y CONEXIONES SERA DE CALIDAD A-36. 1.2.- LOS PERFILES ESTRUCTURALES UTILIZADOS EN LA SUPERESTRUCTURA SERAN DE ACERO INDICADO EN LA TABLA DE SECCIONES. 1.3.- LOS TORNILLOS PARA CONEXIONES DE MIEMBROS ESTRUCTURALES SERAN DE ACERO A-36S. 2.- LAMINA. 2.1.- LA CUBIERTA SERA DE LAMINA CALIBRE 26. 2.2.- LAS LAMINAS DE TECHO SE FIJARAN A LOS LINDIEROS Y MIEMBROS ESTRUCTURALES SEGUN LAS ESPECIFICACIONES DEL FABRICANTE. 3.- PINTURA 3.1.- EN TODOS LOS COMPONENTES ESTRUCTURALES SE DEBERAN REMOVER LAS ESCAMAS DE LAMINACION. 3.2.- LAS SUPERFICIES DEBERAN PINTARSE EN UN PLAZO MAXIMO NO MAYOR DE 24 HORAS DESPUES DE SER LIMPIADAS. 3.3.- NO SE APLICARA NINGUNA PINTURA BAJO CONDICIONES HEDIDAS, LUVIOSAS, FRIAS O DE VIENTO, SUCIEDAD, GRASA U OTROS MATERIALES EXTRAÑOS DESPUES DE LES APLICAR UNA MANO DE PRIMER ANTI CORROSION (CROMATADO DE ZINC) O SIMILAR. 4.- SOLDADURA 4.1.- SE USARAN ELECTRODOS DE SERIE E-7018. 4.2.- LA SOLDADURA DEBERA REALIZARSE DE ACUERDO A LOS CALCULOS ESTRUCTURALES EN CUANTO A ESPESOR Y LONGITUD, SERA A CORDON EXCEPTO DONDE SE INDIQUE LO CONTRARIO.	

OBRA: CONSTRUCCION DE TECHADO EN EL AREA DE IMPARTICION DE EDUCACION FISICA EN LA ESCUELA TELESECUNDARIA CCT 20DTV1284M*

UBICACION LOCALIDAD: LA LOBERA MUNICIPIO: SANTA INES DEL MONTE DISTRITO: ZAACHILA REGION: VALLES CENTRALES

H. AYUNTAMIENTO CONSTITUCIONAL SANTA INES DEL MONTE, ZAACHILA, OAXACA
C. LAURENCIO GARCIA MORALES PRESIDENTE MUNICIPAL
ING. ADOLFO GARCIA BALTAZAR NUM. DE REG. A-256-1 CEB. PROF. 2732010

AUTORIZACION
ING. ADOLFO GARCIA BALTAZAR NUM. DE REG. A-1256-1 CEB. PROF. 2732010
D.R.O.

PLANO: PLANTA ARQUITECTONICA

CLAVE DEL PLANO: ARQ - 01

ESCALA: ACOTACION: LA INDICADA METROS

FECHA: ABRIL 2020

Nº PLANO: 1 / 8

H. AYUNTAMIENTO CONSTITUCIONAL SANTA INES DEL MONTE, ZAACHILA, OAXACA
C. CESAR OMAR GARCIA LAZARO SECRETARIO MUNICIPAL
ING. HUGO SANCHEZ RAMIREZ CEB. PROF. 6577380
ESTRUCTURISTA