


TIPO DE MATERIAL		Elev									
FACTOR DE ABUNDAMIENTO											
FACTOR DE COMPACTACION											
ORDENADAS DE LA CURVA MASA											
VOLUMEN	TERRAPLEN										
	CORTE										
ESPESOR	TERRAPLEN										
	CORTE										
ELEVACION	SUBRASANTE										
	TERRENO										
		100.51	100.51	0.00	0.00	10,000					
		100.16	100.20		0.04	105.90	4.35	10,102			
		99.93	99.92	0.01		113.97	2.19	10,213			
		99.52	99.68		0.16	116.28	0.00	10,330			
		98.85	98.85	0.00		106.46	0.00	10,436			
		97.80	97.80	0.01		107.82	0.00	10,544			
		96.81	96.70	0.11		117.39	0.00	10,661			
		97.20	97.20	0.00		118.15	0.00	10,779			
		98.20	98.20	0.00		111.31	0.00	10,891			

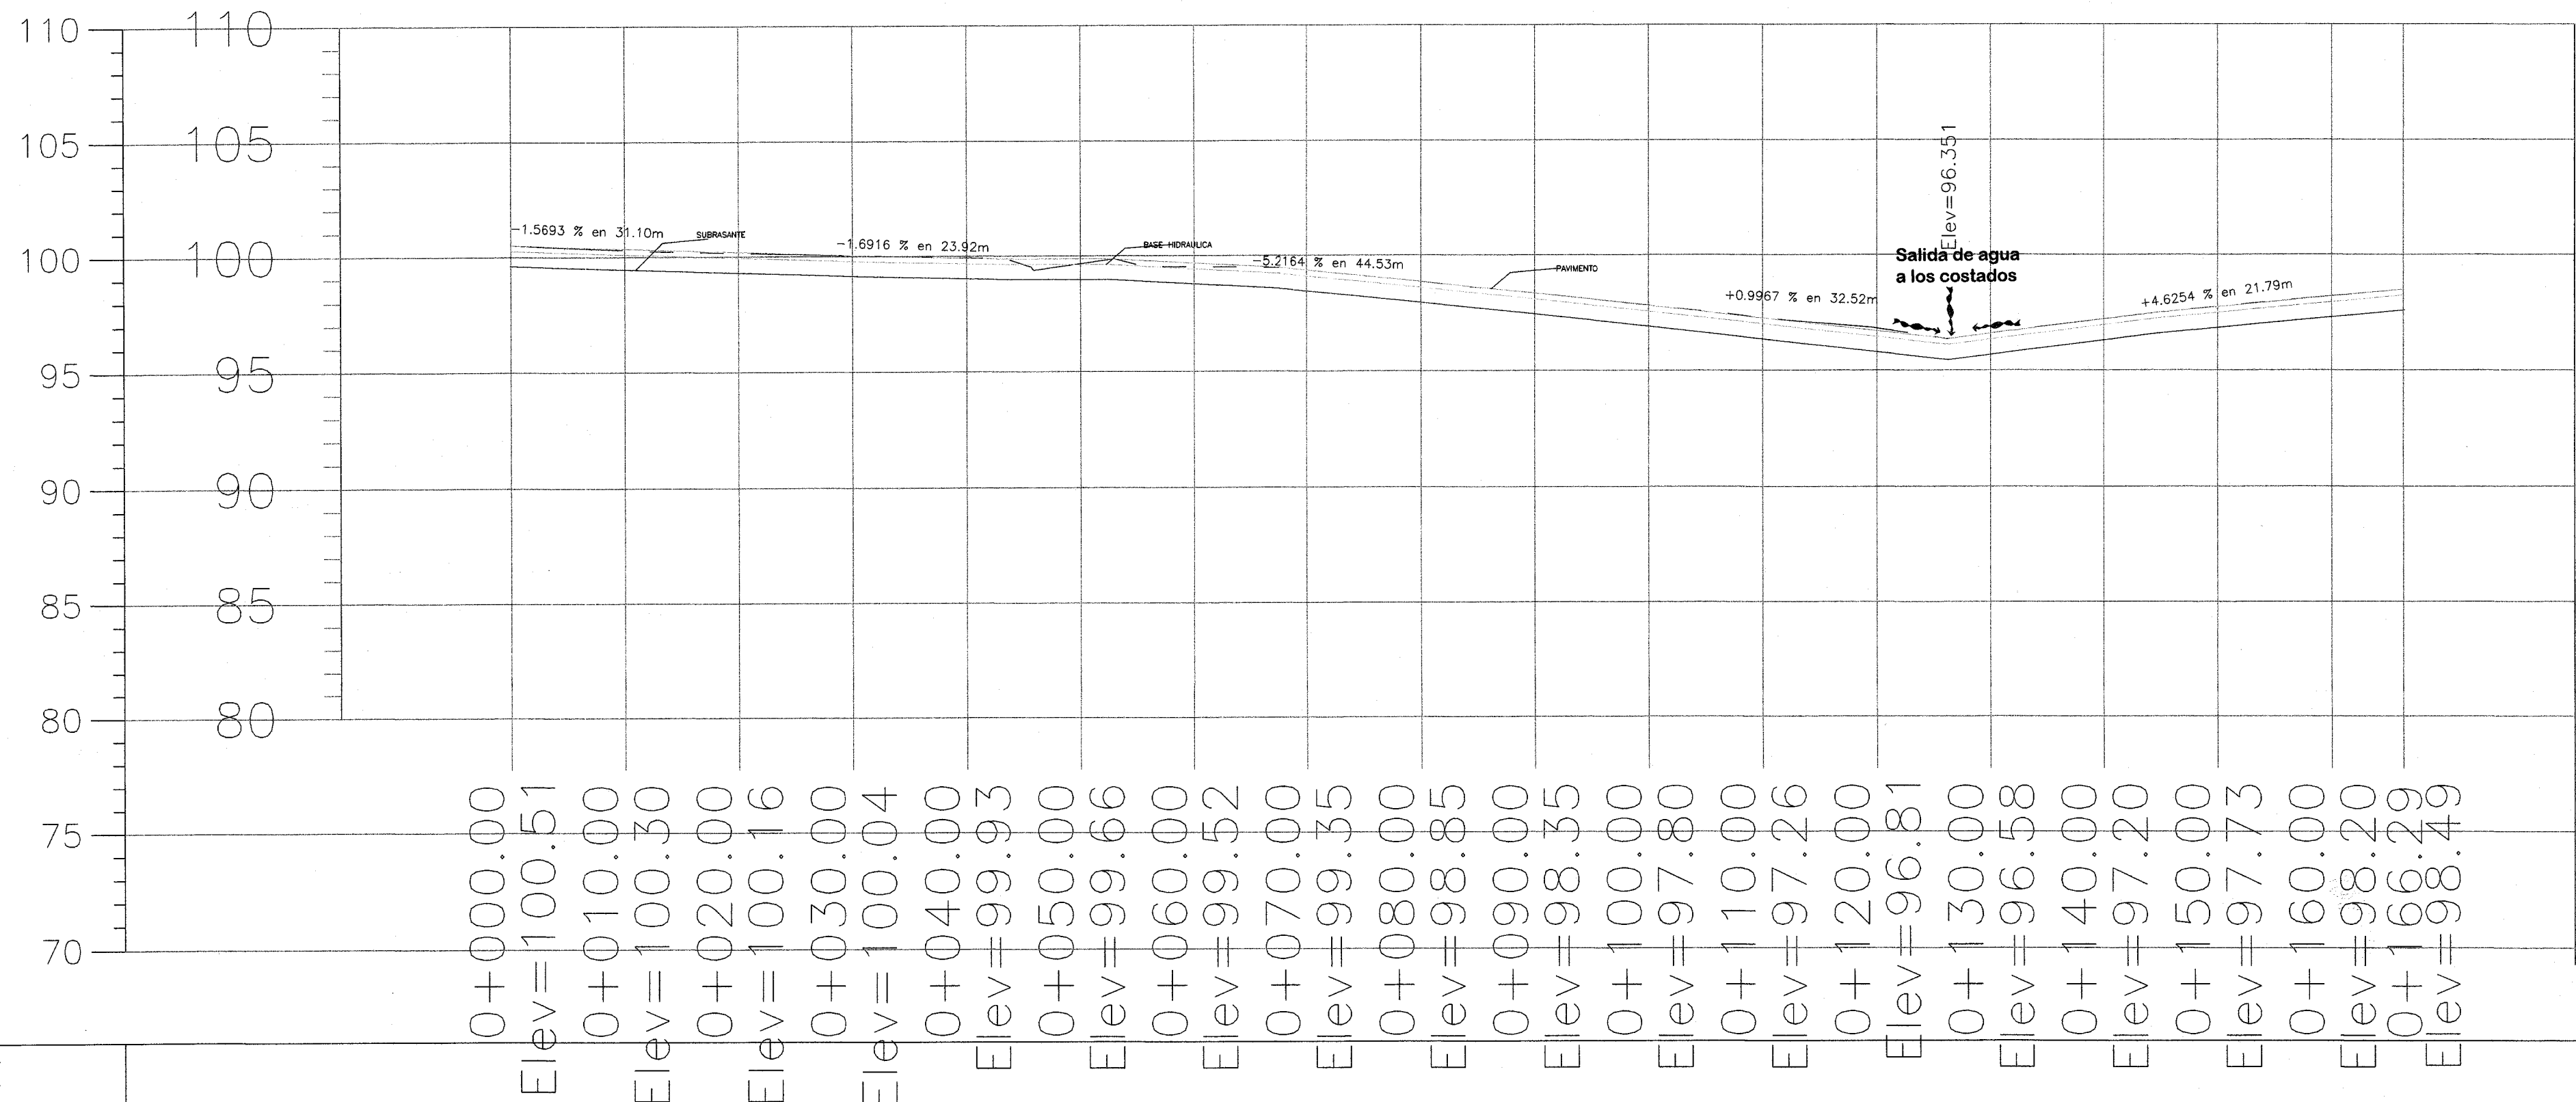

PERFIL  
ESCALA HORIZONTAL 1 : 1000  
ESCALA VERTICAL 1 : 500

MACRO-LOCALIZACIÓN:

MICRO-LOCALIZACIÓN:

SIMBOLOGIA:

- PERFIL DE PROYECTO
- BASE HIDRAULICA
- PERFIL DE TERRENO NATURAL

REVISÓ Y VALIDO

SECRETARIA DE LAS INFRAESTRUCTURAS Y EL ORDENAMIENTO TERRITORIAL SUSTENTABLE

REVISÓ Vo.Bo. AUTORIZÓ

H.AYUNTAMIENTO CONSTITUCIONAL  
SAN MIGUEL SOYALTEPEC 2019-2021

**C.NAZARIO ANTONIO HERNANDEZ VELASQUEZ**  
PRESIDENTE MUNICIPAL CONSTITUCIONAL

**C.SADDAM EDUARDO CORIA MANUEL**  
SECRETARIO MUNICIPAL

**ARQ. RODOLFO CASTILLO HERNANDEZ**  
D.R.O. 2146-A CED. PROF. 207777  
DIRECTOR RESPONSABLE DE OBRAS

**ING.ABELARDO ZARAGOZA VARGAS**  
PROYECTISTA CED. PROF. 9781105

NOMBRE DE LA OBRA:  
CONSTRUCCION DE PAVIMENTO CON CONCRETO HIDRAULICO DE LA CALLE FRANCISCO I.MADERO EN LA LOCALIDAD DE NUEVO PESADITO DE MALZAGA (LA BREÑA) EN EL MUNICIPIO DE SAN MIGUEL SOYALTEPEC

LOCALIDAD:  
NUEVO PESADITO DE MALZAGA,SAN MIGUEL SOYALTEPEC,TUX.OAX.

REFERENCIA DEL PLANO:  
PERFIL DE PROYECTO

ESCALA:	ACOTACION:	FECHA:	NOMENCLATURA
INDICADAS	METROS	JUL-2021	01 DE 01

ESCALA GRAFICA: