



PERFIL DE PAVIMENTO

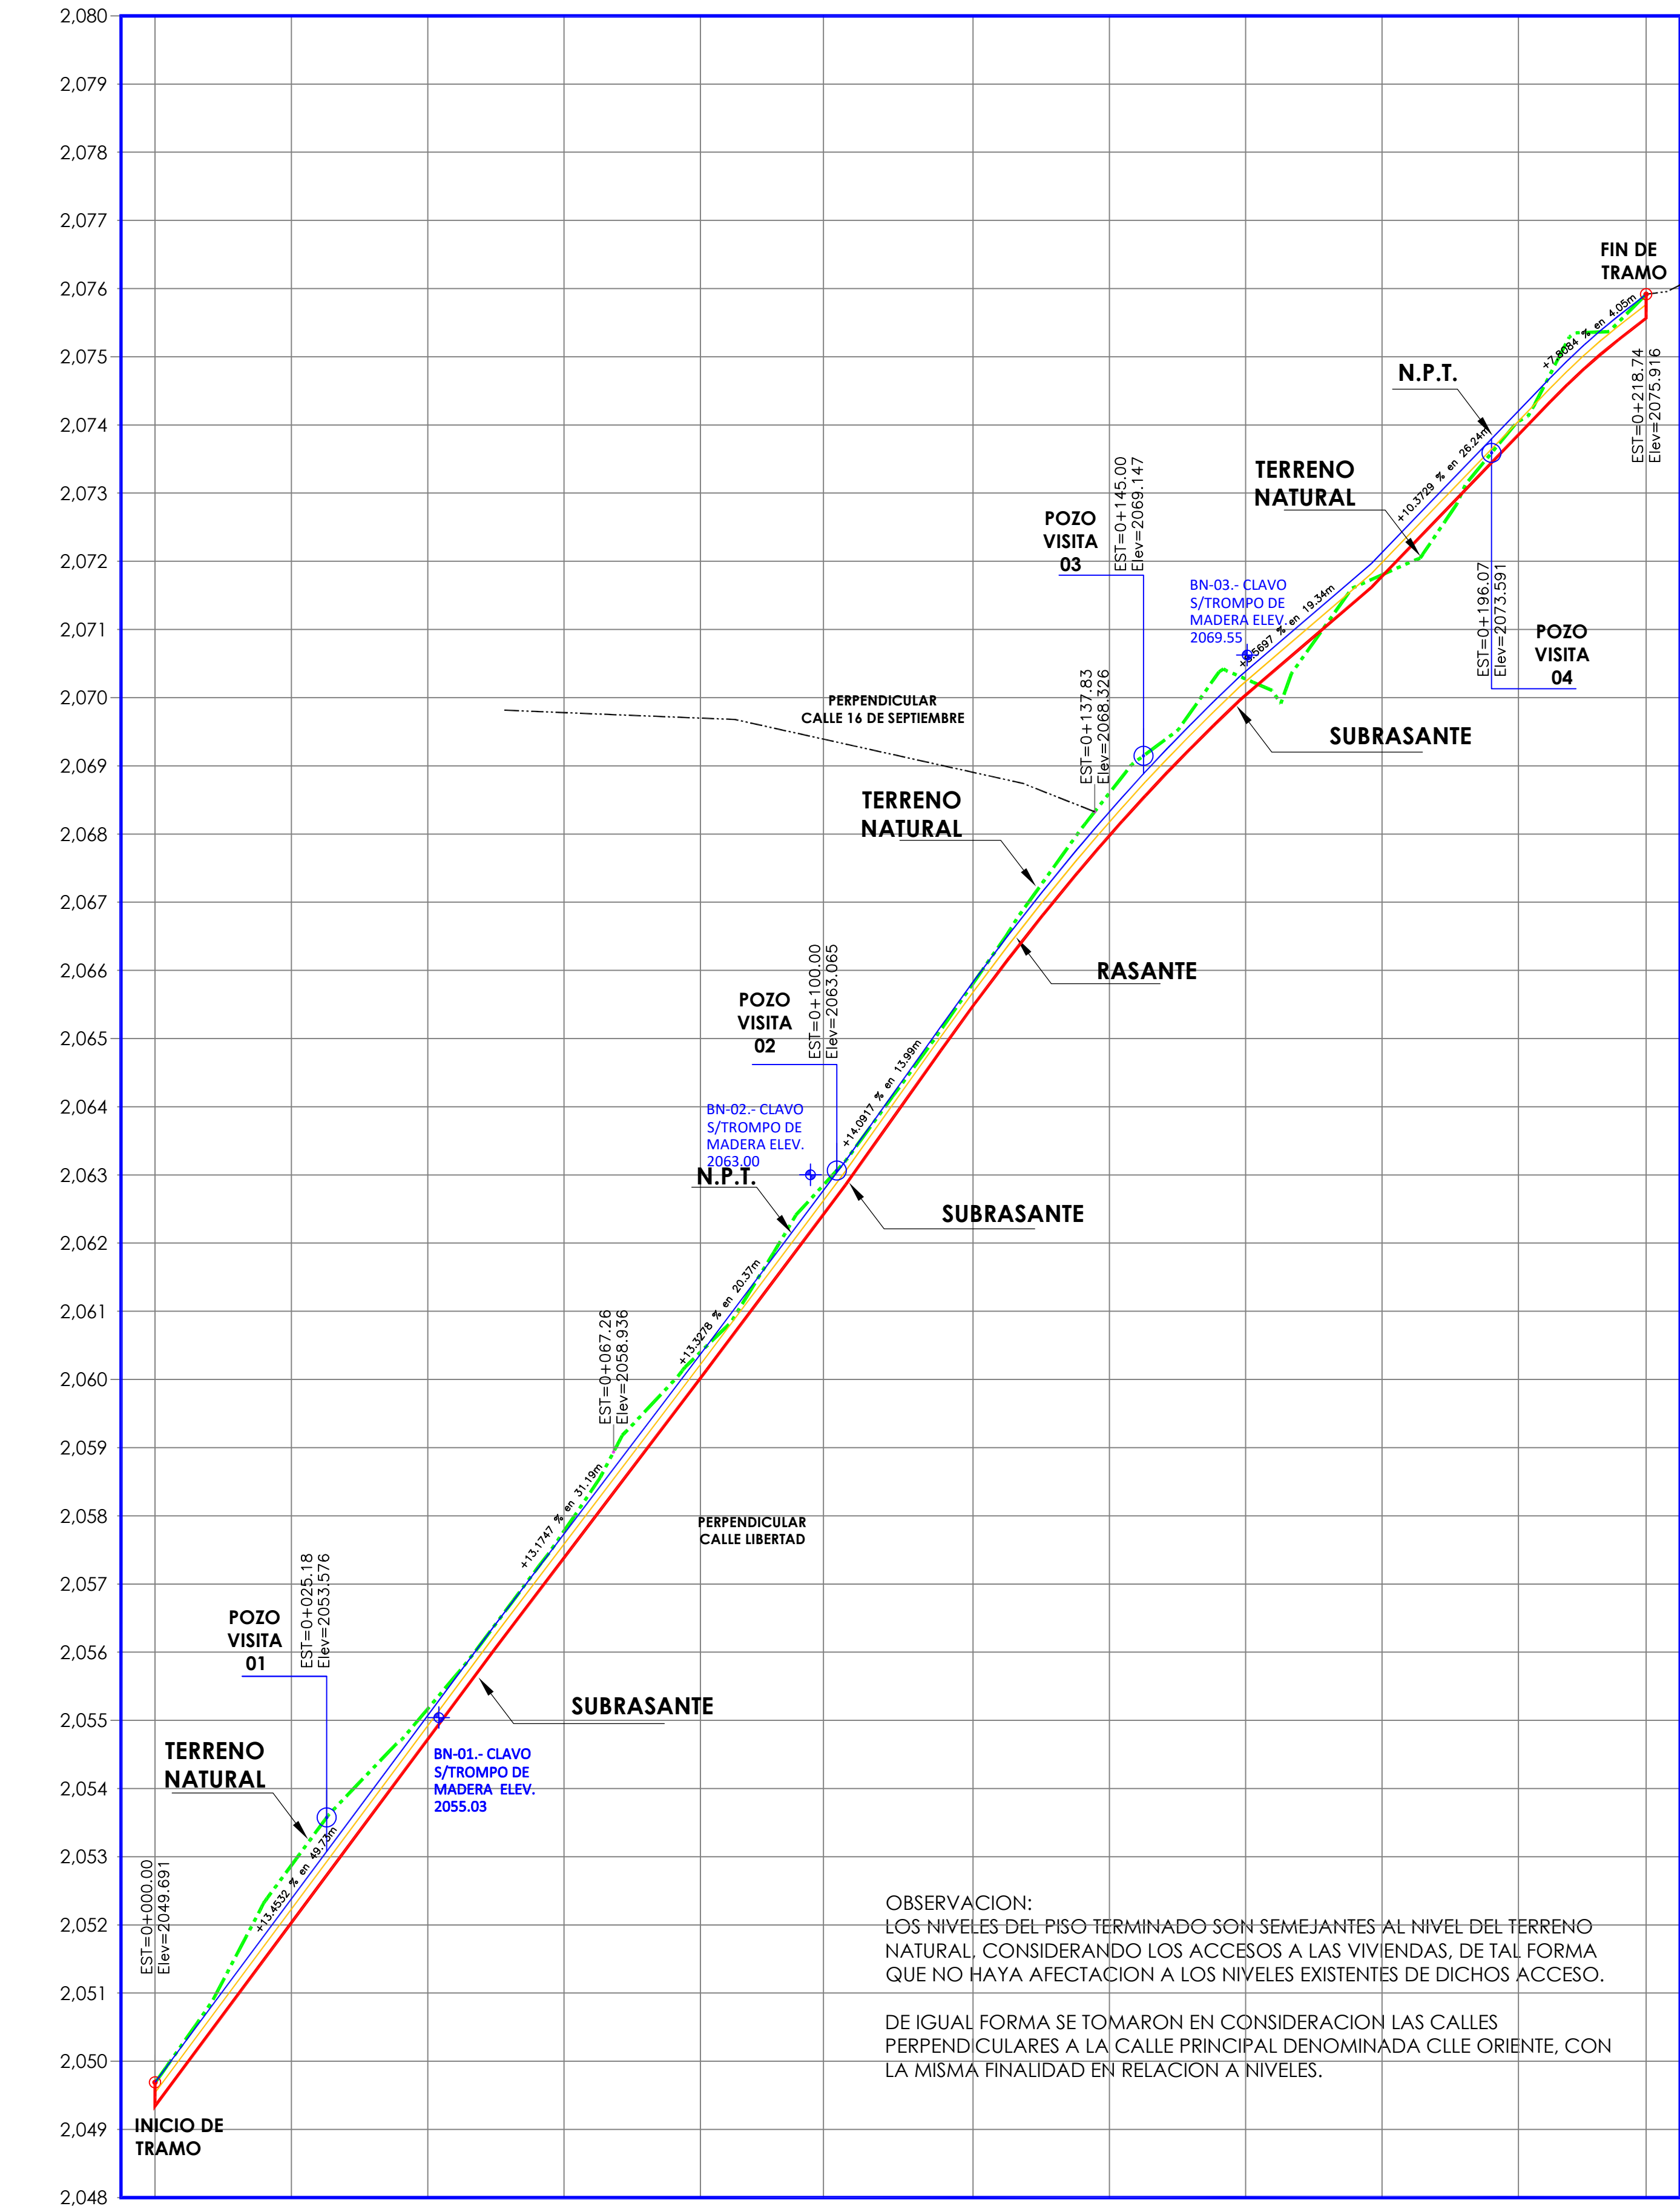

ELEVACION	ESPESOR	TERRAPLEN
		CORTE
0+000.00	2.046.69	2.049.691
0+020.00	2.052.87	2.051.971
0+040.00	2.055.17	2.054.461
0+060.00	2.057.78	2.057.271
0+080.00	2.060.40	2.059.971
0+100.00	2.063.06	2.062.571
0+120.00	2.064.81	2.065.351
0+140.00	2.066.60	2.067.721
0+160.00	2.070.27	2.070.041
0+180.00	2.071.80	2.071.801
0+200.00	2.074.05	2.073.841
0+218.74	2.075.92	2.075.641

PERFIL CALLE ORIENTE

ESCALA HORIZONTAL 1 : 2000
ESCALA VERTICAL 1 : 200

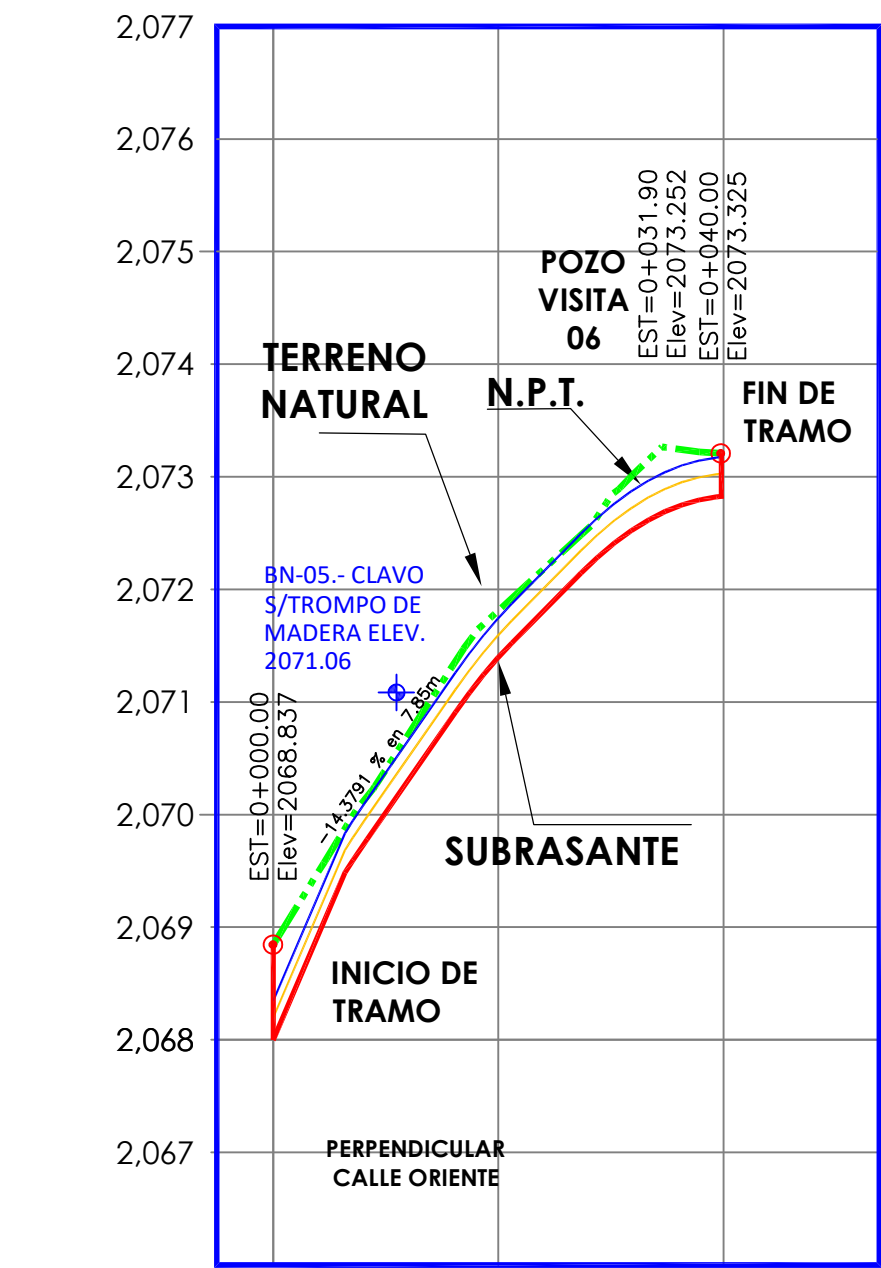

ELEVACION	ESPESOR	TERRAPLEN
		CORTE
0+000.00	2.068.84	2.067.981
0+020.00	2.072.39	2.072.031
0+040.00	2.073.15	2.072.851

PERFIL CALLE 16 DE SEPTIEMBRE

ESCALA HORIZONTAL 1 : 2000
ESCALA VERTICAL 1 : 200

MACROLOCALIZACIÓN

SIMBOLOGÍA

CARRETERA PAVIMENTADA

LÍMITE DEL ESTADO

CAPITAL DEL ESTADO DE OAXACA

MUNICIPIO DE SAN JUAN ÑUMI

EL SITIO DE LA OBRA SE ENCUENTRA A 2 HRS. 48 MIN. , A 162 KM. DE LA CAPITAL DEL ESTADO , O A X A C A D E J U Á R E Z .

MICROLOCALIZACIÓN

SIMBOLOGÍA

CALLE DEL PROYECTO

CALLE ORIENTE

C. 16 DE SEPTIEMBRE

CANCHA BASQUETBOL

PREESCOLAR

AGENCIA

VIVIENDA

CARRET. A SN JUAN ÑUMI

SIMBOLOGÍA

LINEA DE TERRENO NATURAL

LINEA DE CALLES PERPENDICULARES

NIVEL PISO TERMINADO

RASANTE

SUBRASANTE

BANCO DE NIVEL

POZO DE VISITA

OBRA:

CONSTRUCCIÓN DE PAVIMENTACIÓN CON CONCRETO HIDRAÚLICO DE LAS CALLES ORIENTE Y 16 DE SEPTIEMBRE DE LA LOCALIDAD RIO CENTRO DEL MUNICIPIO DE SAN JUAN ÑUMI

LOCALIDAD: RIO CENTRO
SAN JUAN ÑUMI
DISTRITO: TLAXIACO
REGIÓN: MIXTECA
ESTADO: OAXACA

POR EL H. AYUNTAMIENTO CONSTITUCIONAL DE SAN JUAN ÑUMI

C. OCTAVIO CASTRO CHÁVEZ
PRESIDENTE MUNICIPAL

C. CENORINO VENTURA MARTÍNEZ
SECRETARIO MUNICIPAL

PROYECTISTA :

ARQ. PABLO JOSÉ ALTAMIRANO VARO
PROYECTISTA CED. PROF. 1692953

D.R.O. :

ARQ. PABLO JOSÉ ALTAMIRANO VARO
DIRECTOR RESPONSABLE DE OBRA REG. : A-0812-A

NOMBRE DE PLANO :
PERFIL DE PROYECTO

No. DE PLANO:
ARQ - 003

ESCALA :
LA INDICADA

ACOTACIÓN:
METROS

FECHA:
ABRIL/2021