

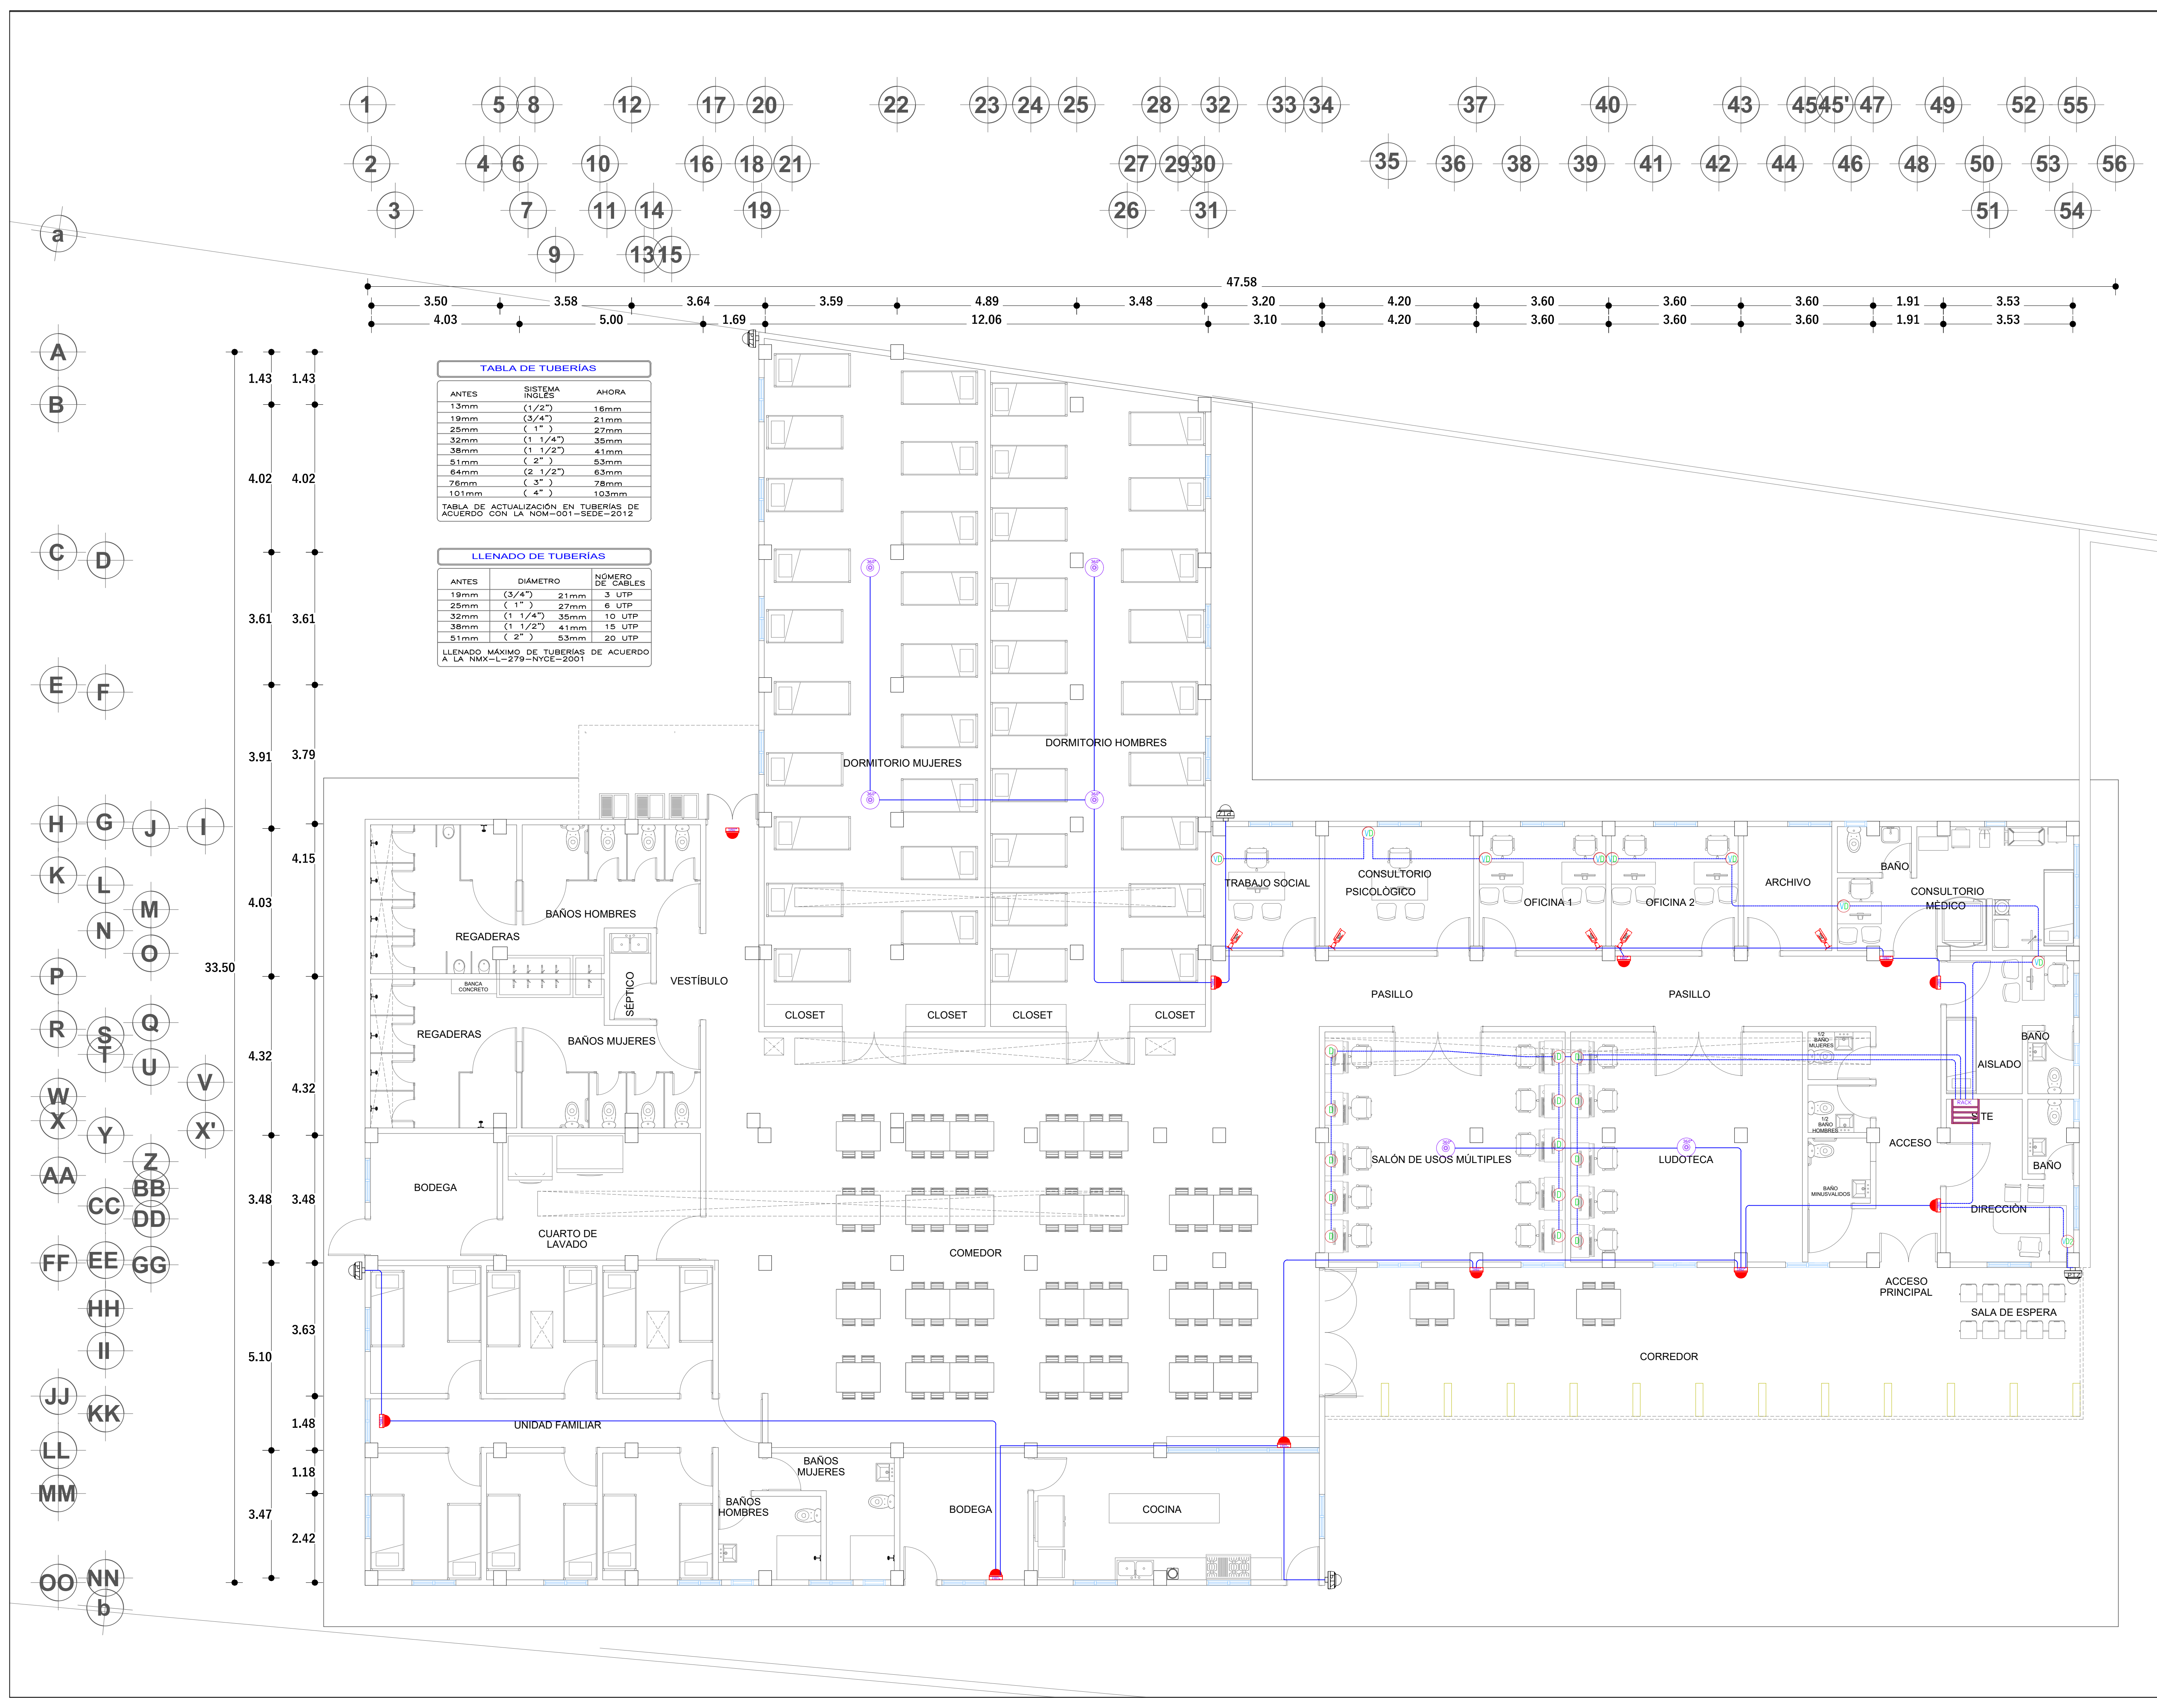


TABLA DE TUBERÍAS		
ANTES	SISTEMA INGLÉS	AHORA
13mm	(1/2")	16mm
19mm	(3/4")	21mm
25mm	(1")	27mm
32mm	(1 1/4")	35mm
38mm	(1 1/2")	41mm
51mm	(2")	53mm
64mm	(2 1/2")	63mm
76mm	(3")	78mm
101mm	(4")	103mm
TABLA DE ACTUALIZACIÓN EN TUBERÍAS DE ACUERDO CON LA NOM-001-SEDE-2012		
LLENADO DE TUBERÍAS		
ANTES	DIÁMETRO	NÚMERO DE CABLES
19mm	(3/4")	21mm 3 UTP
25mm	(1")	27mm 6 UTP
32mm	(1 1/4")	35mm 10 UTP
38mm	(1 1/2")	41mm 15 UTP
51mm	(2")	53mm 20 UTP
LLENADO MÁXIMO DE TUBERÍAS DE ACUERDO A LA NOM-L-279-NYCE-2001		

LOCALIZACIÓN

MACROLOCALIZACION

MICROLOCALIZACION

SIMBOLOGIA

RACK DE COMUNICACIONES / LLEGA ACOMETIDA DE MDF

CAMARA FISHEYE IP 12 MEGAPIXEL 180° 360°
DEWARPING INTERIOR EXTERIOR IP67 8/10 15 MTS R/ ENTRADA Y SALIDA DE ALERIO Y ALARMA MULTIPLES VISTAS MICROFONO INTEGRADO MODELO DS-2CD2145GDP-IR/2B MARCA HIKVISION

CAMARA PTZ CON DETECCION DE MOVIMIENTO Y BRILLO
DEWARPING INTERIOR EXTERIOR IP67 8/10 15 MTS R/ ENTRADA Y SALIDA DE ALERIO Y ALARMA MULTIPLES VISTAS MICROFONO INTEGRADO MODELO DS-2CD2145GDP-IR/2B MARCA HIKVISION

CAMARA BALA IP 4 MEGAPIXEL SERIE PRO + PANORAMICA 180° 20 MTS R/ EXR. EXTERIOR IP67 VIDEO ANALITICO POE MICROFONO MODELO DS-2CD2145GDP-IR/2B MARCA HIKVISION

DOMO IP 6 MEGAPIXEL LENTE 2.8 MM 30 MTS R/ EXR EXTERIOR IP67 10/10 100 DB POE VIDEO ANALITICO FILTRO DE FALSAS ALARMAS ULTRA BAJA ILUMINACION MODELO DS-2CD2145GDP-IR/2B MARCA HIKVISION

NODO DE VOZ Y DATOS EN PISO

NODO DE VOZ Y DATOS EN MURO

TUBERIA DE PVC TIPO PESADO, DIAMETRO INDICADO, POR PISO

TUBERIA DE PVC TIPO PESADO, DIAMETRO INDICADO, POR LOSA O MURO

INDICA TUBERIA QUE BAJA

INDICA TUBERIA QUE SUBE

REGISTRO VVD / 40X40 Y 60X60

ESPECIFICACIONES

EQS	CANTIDAD
CAMARA DOME 180°	11
CAMARA BALA 180°	5
CAMARA 360°	7
CAMARA PTZ	5

ING. JUVENTINO PABLO JIMENEZ GONZALEZ
CED. PROF. 993691

PROYECTISTA

ING. JUVENTINO PABLO JIMENEZ GONZALEZ
DRO REGISTRO 0498-IE

DIRECTOR RESPONSABLE DE OBRA

GOBIERNO DEL ESTADO DE OAXACA

SECRETARIA DE LAS INFRAESTRUCTURAS Y EL ORDENAMIENTO TERRITORIAL SUSTENTABLE

FORTEALECIMIENTO PARA LA ATENCION DE NIÑAS, NIÑOS Y ADOLESCENTES MIGRANTES ACOMPAÑADOS EN EL DIF OAXACA (REHABILITACION DEL CAS)

NOMBRE DEL PROYECTO

LOCALIDAD: SAN RAYMUNDO JALPAN; MUNICIPIO: SAN RAYMUNDO JALPAN; REGION: VALLES CENTRALES, EN EL ESTADO DE OAXACA.

UBICACION

MTR. ALEJANDRO MURAT HINOJOSA.

GOBERNADOR CONSTITUCIONAL DEL ESTADO DE OAXACA.

MTR. JAVIER LAZCANO VARGAS

SECRETARIO DE LAS INFRAESTRUCTURAS Y EL ORDENAMIENTO TERRITORIAL SUSTENTABLE.

MTR. LEOPOLDO GILBERTO LOPEZ LOPEZ

SUBSECRETARIO DE OBRAS PUBLICAS.

ING. LUIS ALBERTO LEAL ORTIZ

DIRECTOR DE ESTUDIOS Y PROYECTOS

INSTALACIONES ESPECIALES

NOMBRE DEL PLANO

IESP-01

CLAVE

01

No. DE PLANO

METROS

ACOTACION

2022

FECHA

LA INDICADA

ESCALA