



PLANTA ARQUITECTONICA "EDIFICIO A"  
ESC 1:75


PLANTA ARQUITECTONICA "EDIFICIO A"  
ESC 1:75

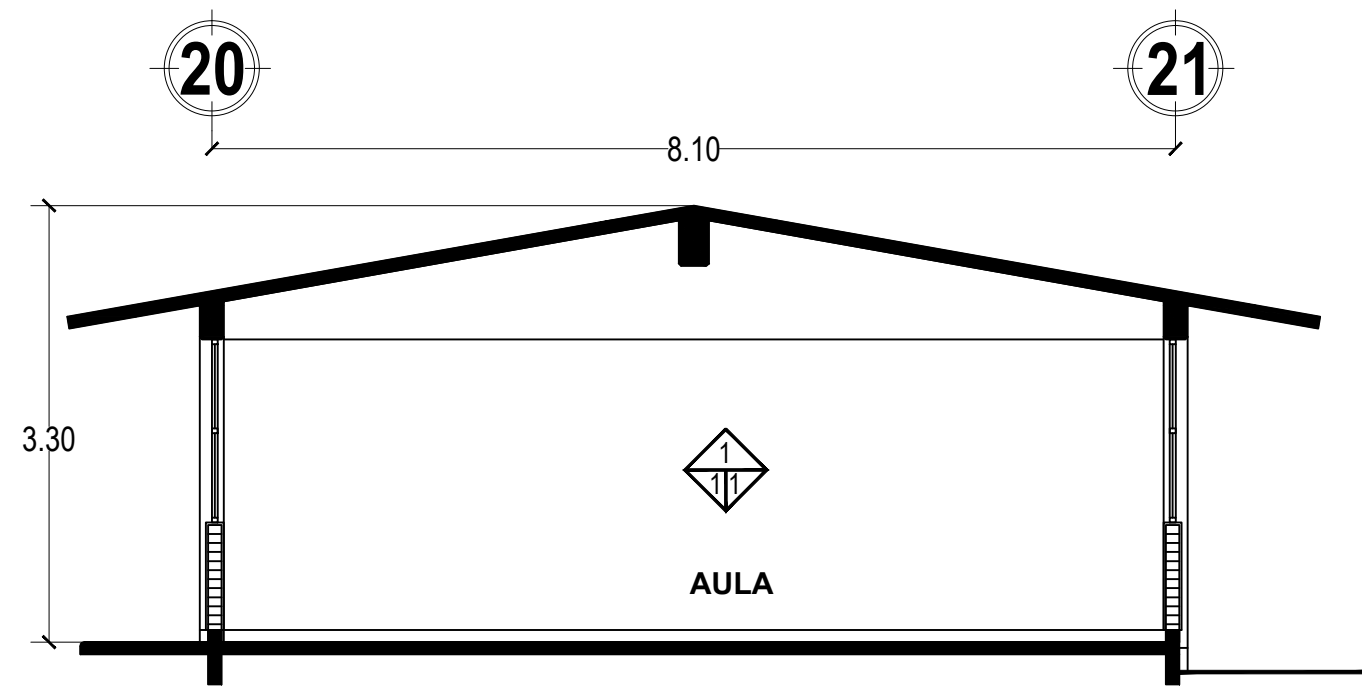

CORTE TRANSVERSAL

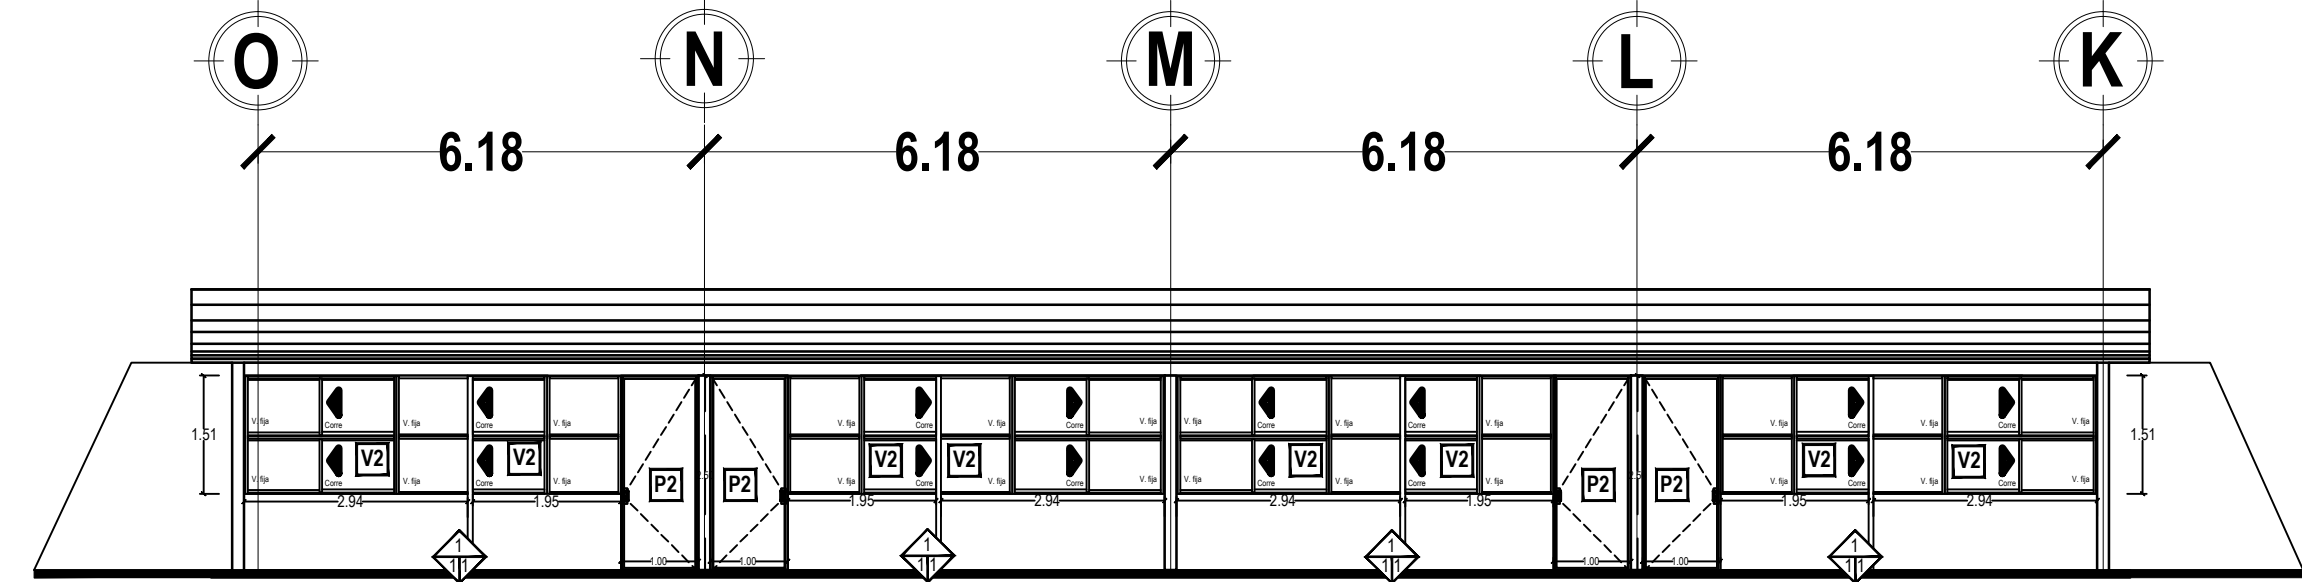

FACHADA PRINCIPAL

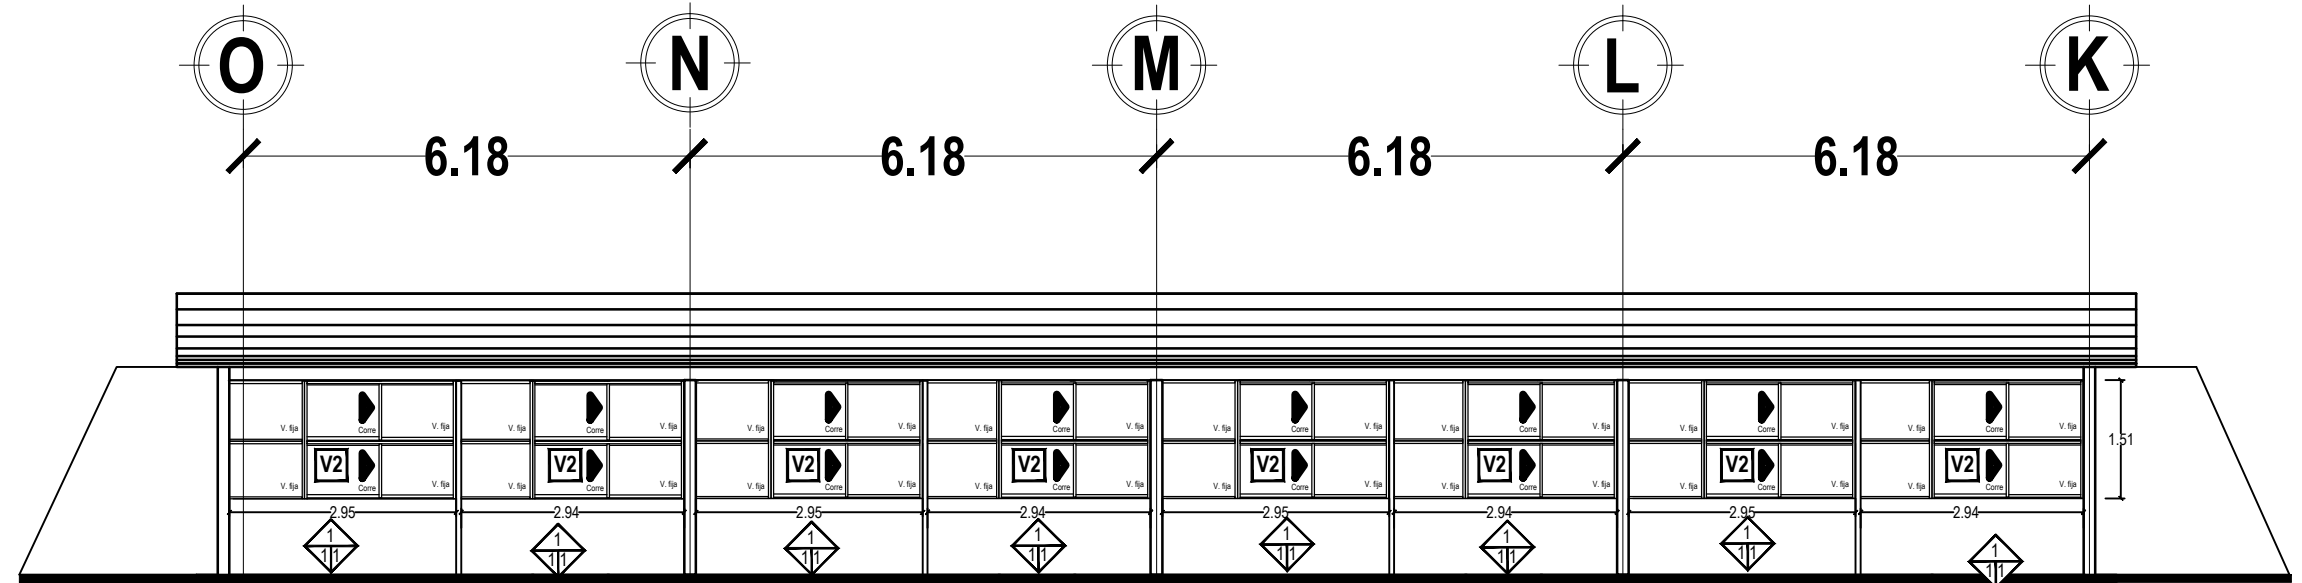

FACHADA TRASERA

CLAVE	CONCEPTO	UNIDAD	CANTIDAD	SÍMBOLO
PRE-01	REHABILITACION DE FRONTE DE EDIFICIO CON MALLA DE REFORZO, MANO DE OBRERA, EQUIPO Y HERRAMIENTA.	M2	180.08	

CROQUIS DE MACROLOCALIZACION

CROQUIS DE MICROLOCALIZACION

ÁREA DE INTERVENCIÓN

SIMBOLOGIAS

OBRA:

REHABILITACION DE LA ESCUELA PRIMARIA JUSTO SIERRA CLAVE: 20DPR1100Q EN LA LOCALIDAD DE SANTA LUCIA DEL CAMINO EN EL MUNICIPIO DE SANTA LUCIA DEL CAMINO

UBICACIÓN: SANTA LUCIA DEL CAMINO, OAX.

LOCALIDAD: SANTA LUCIA DEL CAMINO.

MUNICIPIO: SANTA LUCIA DEL CAMINO

DISTRITO: OAXACA

REGION: VALLES CENTRALES

PROYECTISTA:

ING. ABELARDO GARCIA VARGAS

CEBULA PROFESIONAL 177187

DIRECTOR RESPONSABLE DE OBRA:

ARG. RODOLFO CASTILLO HERNANDEZ

CEBULA PROFESIONAL 177187

H. AYUNTAMIENTO DE SANTA LUCIA DEL CAMINO, OAX., 2022 - 2024

PRESIDENTE MUNICIPAL: C. JUAN CARLOS GARCIA MARQUEZ

SECRETARÍA MUNICIPAL: C. SANDRA DANIELA TUBINO JIMENEZ

PLANO: "REHABILITACION DEL EDIFICIO A"

Plano 3 DE 8

Escala: La Indicada

FEBRERO 2022