
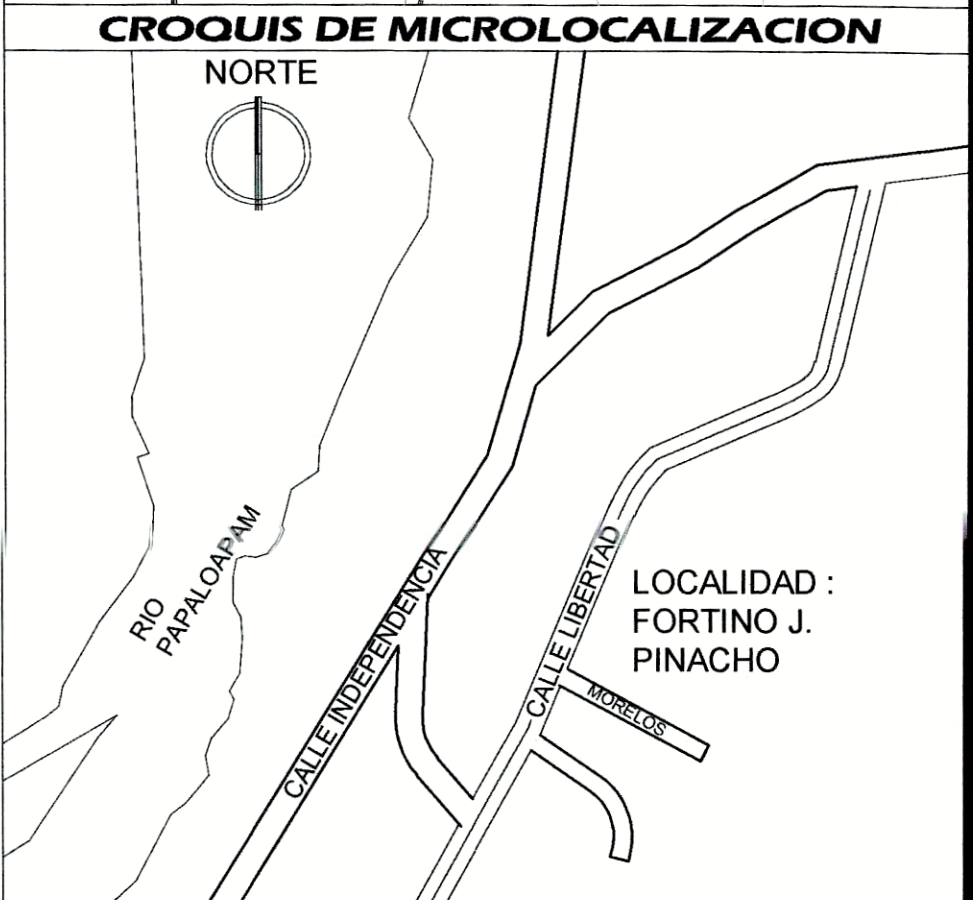
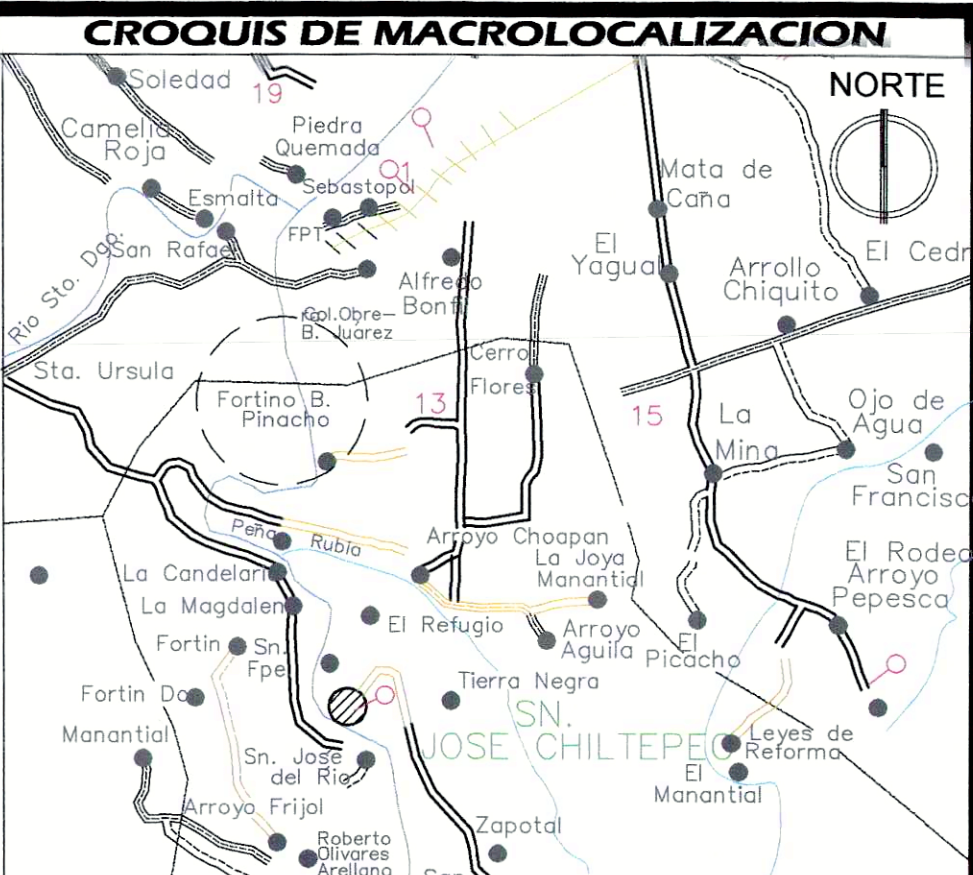


ELEVACION	VOLUMEN		ESPESOR	VOLUMEN	
	SUBRASANTE	TERRENO		TERRAPLEN	CORTE
0+000.00	28.71	29.06	0.35	0.00	0.00
0+020.00	29.35	29.81	0.46	0.00	43.09
0+040.00	30.00	30.33	0.33	0.01	36.13
0+060.00	31.41	31.74	0.33	0.01	43.44
0+080.00	33.44	33.76	0.31	0.00	48.21
0+100.00	35.47	35.76	0.28	0.00	52.68
0+120.00	36.75	37.14	0.38	0.00	60.37
0+140.00	36.25	36.61	0.36	0.00	61.72
0+160.00	35.20	35.59	0.38	0.00	62.53
0+180.00	33.10	33.40	0.30	0.00	57.19
0+200.00	30.47	30.73	0.25	0.00	49.07
0+220.00	27.91	28.20	0.29	0.00	50.66
0+240.00	26.10	26.42	0.32	0.00	49.84
0+260.00	25.22	25.58	0.36	0.00	53.35
0+280.00	24.92	25.27	0.35	0.00	55.84
0+300.00	24.44	24.79	0.36	0.00	51.00
0+320.00	22.80	23.16	0.36	0.00	56.16
0+340.00	21.50	21.87	0.37	0.00	61.96
0+360.00	20.81	21.14	0.33	0.00	54.91
0+380.00	20.12	20.51	0.39	0.00	48.52
0+400.00	19.73	20.23	0.51	0.00	62.75
0+420.00	19.82	20.15	0.33	0.00	59.36

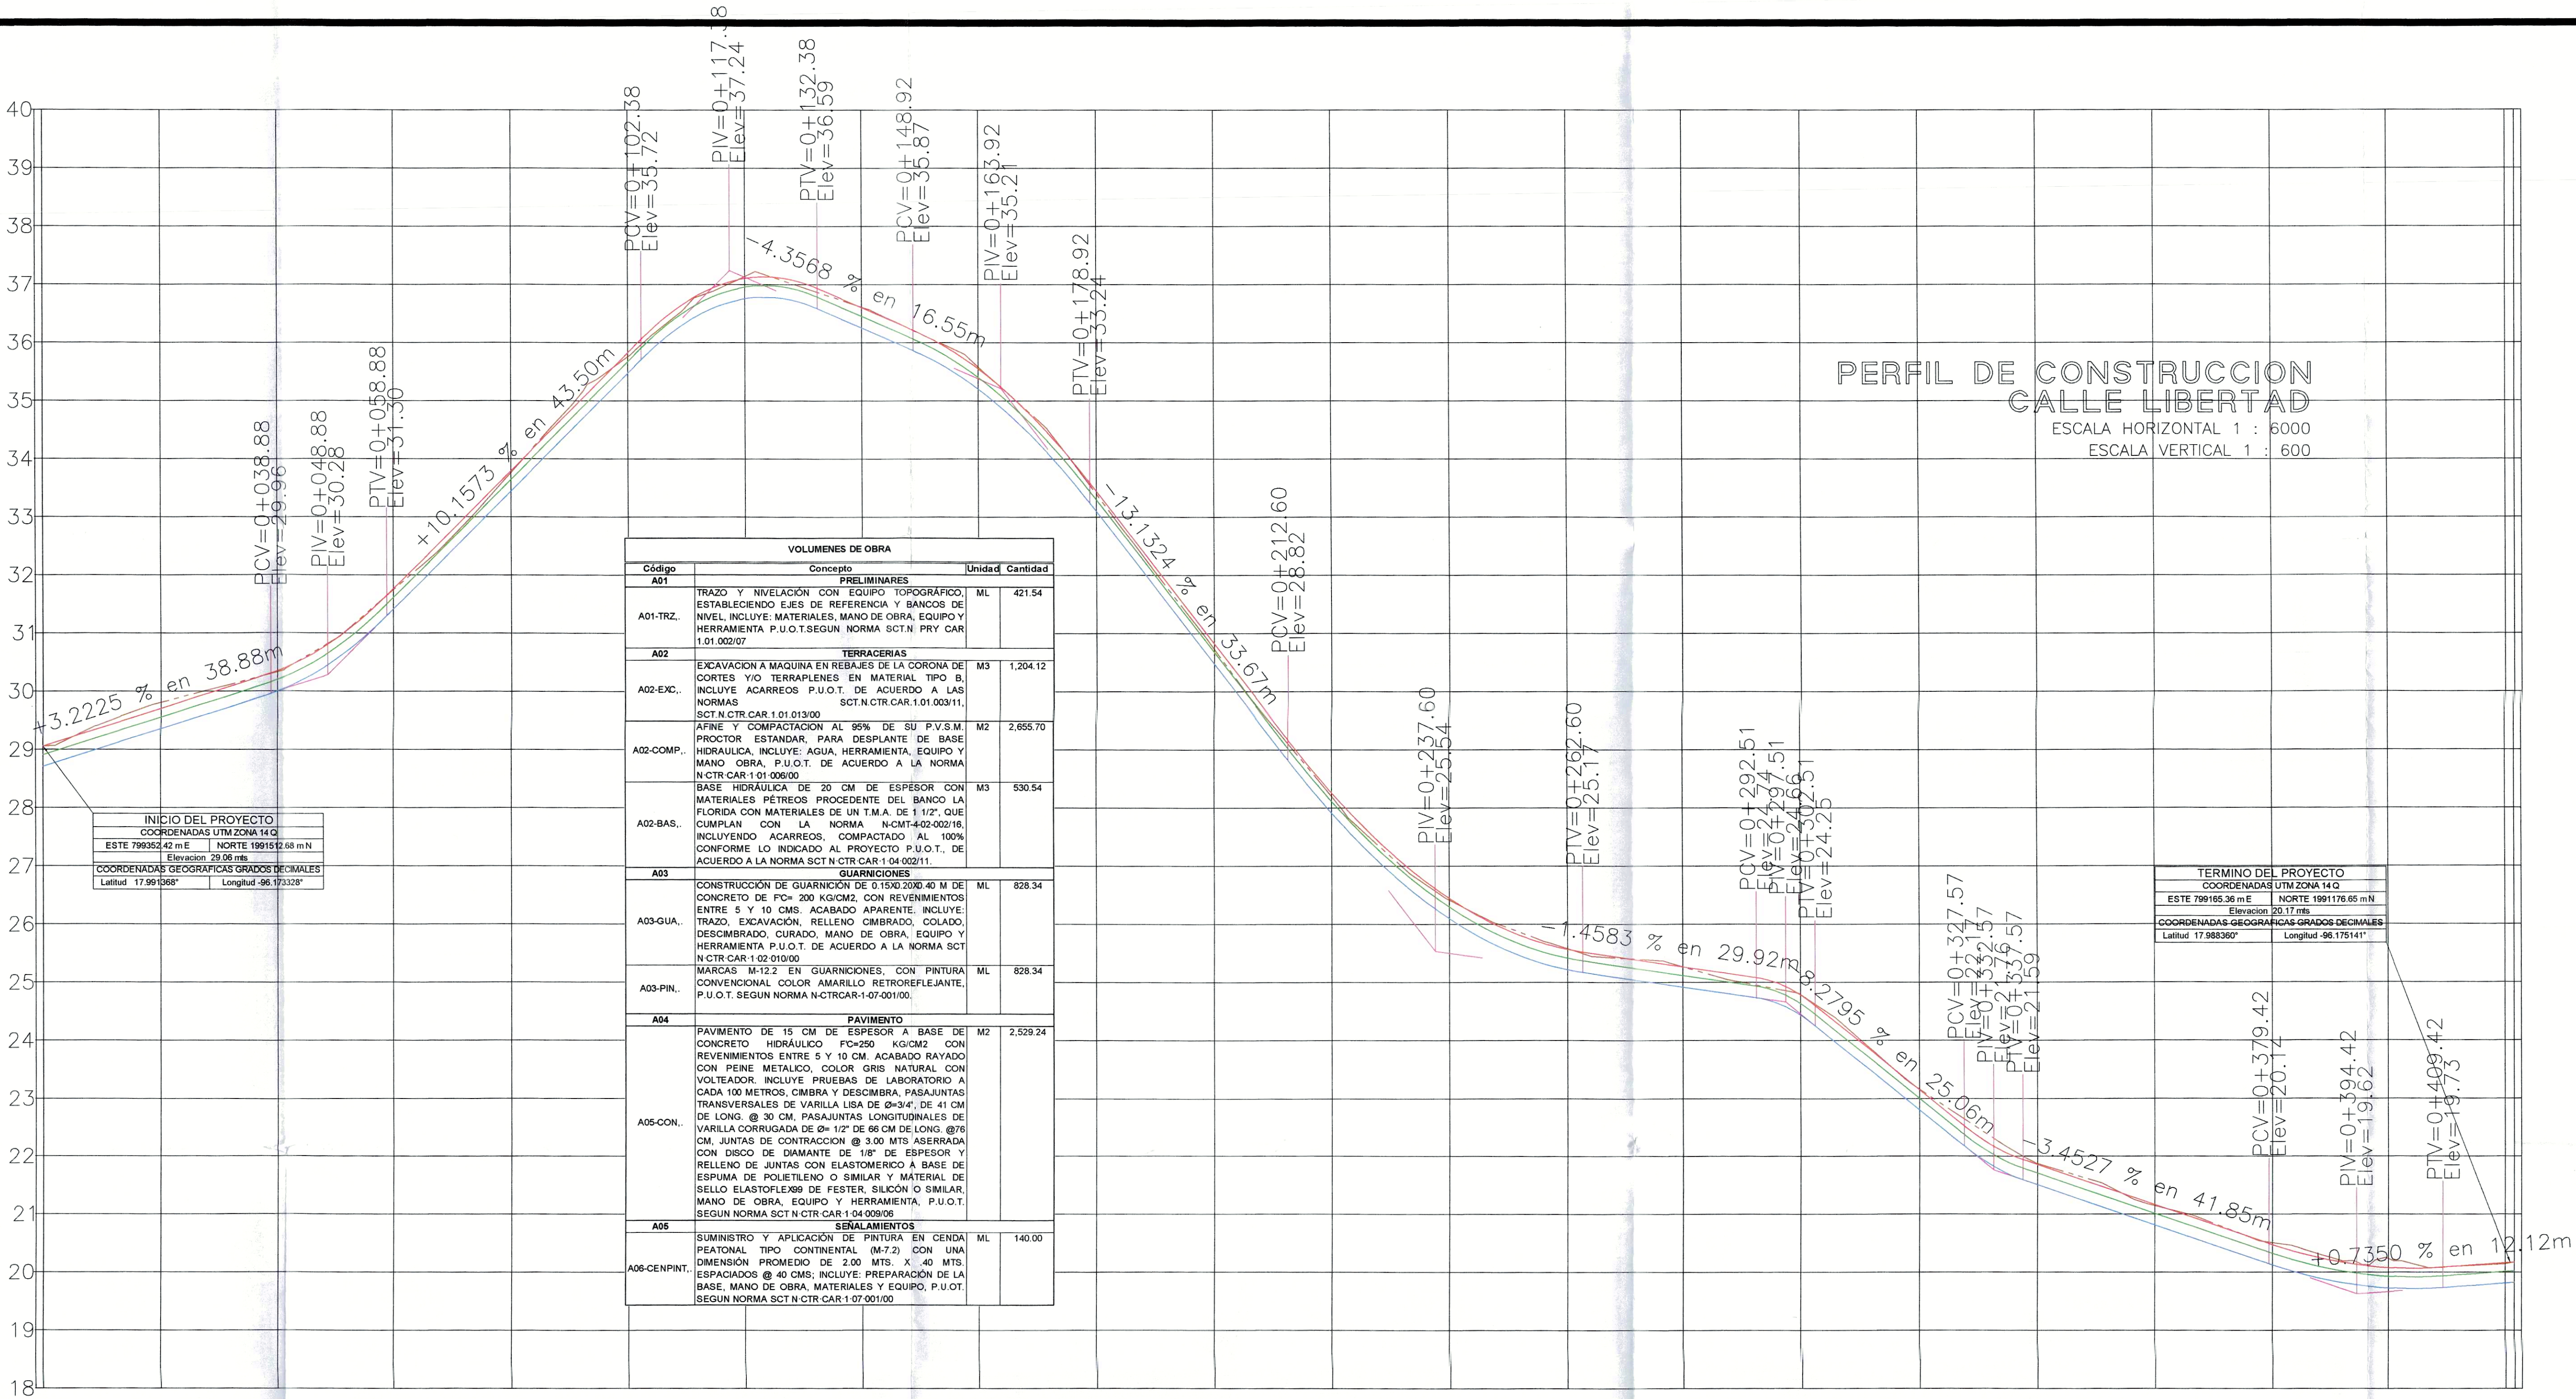

SIMBOLOGIA

EJE DE PAVIMENTO	
LIMITE CON PROPIEDAD	
LINEA DE DISTRIBUCION DE AGUA POTABLE	
CURVAS DE NIVEL GRUESA	
CURVAS DE NIVEL DELGADA	
BANCO DE NIVEL	
REFERENCIAS DE TRAZO	
POSTE DE LUZ	
POZO DE VISITA EXISTENTE	
ASFALTO EXISTENTE	
DRENAJE SANITARIO	
CAMINO DE TERRACERIA	
FOTOGRAFIAS	
FLUJO NATURAL DEL AGUA PLUVIAL	

H. AYUNTAMIENTO CONSTITUCIONAL  
DE SAN JOSE CHILTEPEC, OAX.

PROYECTO:  
"CONSTRUCCION DE PAVIMENTO CON CONCRETO  
HIDRAULICO EN LA CALLE LIBERTAD, EN LA  
LOCALIDAD DE FORTINO J. PINACHO, MUNICIPIO  
DE SAN JOSE CHILTEPEC"

PR POR LA AUTORIDAD MUNICIPAL  
MUNICIPAL  
Mpio. San José  
Chiltepec,  
Oax. Tlaxiaco, Oax.

C. JAVIER MARTINEZ LOPEZ  
PRESIDENTE MUNICIPAL

ING. GIOVANNI CHAVEZ DANIEL  
DIRECTOR RESPONSABLE DE OBRA, D.R.O. A-26574

SECRETARIA  
C. CARLOS GOMEZ GREGORIO  
SECRETARIO MUNICIPAL, Mpio. San José  
Chiltepec, Oax.

ING. JONATHAN HERNANDEZ Hdz.  
PROYECTISTA, CED. PROF. 9441278

PLANO:  
Chiltepec,  
Oax. Tlaxiaco, Oax.  
2023-2024

PERFIL DE CONSTRUCCION

LOCALIDAD:	MUNICIPIO:	DISTRITO:	REGION:	Plano No.
FORTINO J. PINACHO	SAN JOSE CHILTEPEC	TUXTEPEC	CUENCA	
ESCALA: 1:600	ACOTACION: METROS	FECHA: OAX 2023	CLAVE PLANO: XX-059-01-PAV	MANEJADO 02 DE 03

02