

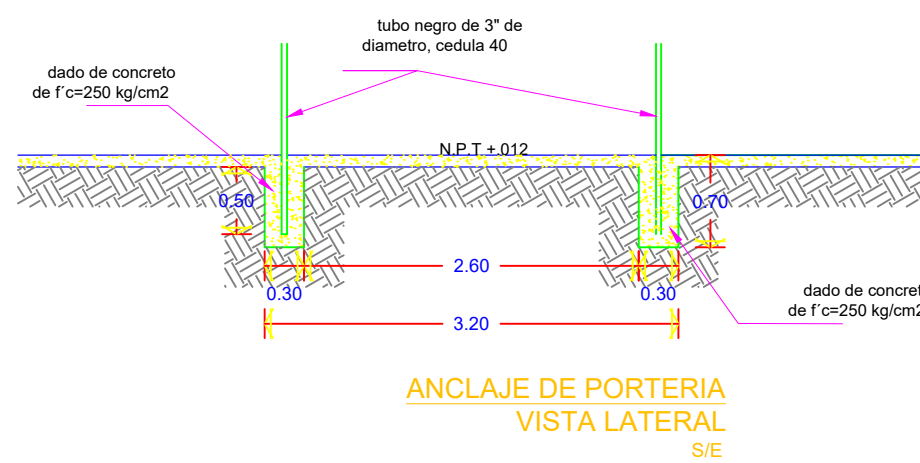





PLANTA ARQUITECTONICA DE CANCHA
(PINTURA EN CANCHA)
S/E

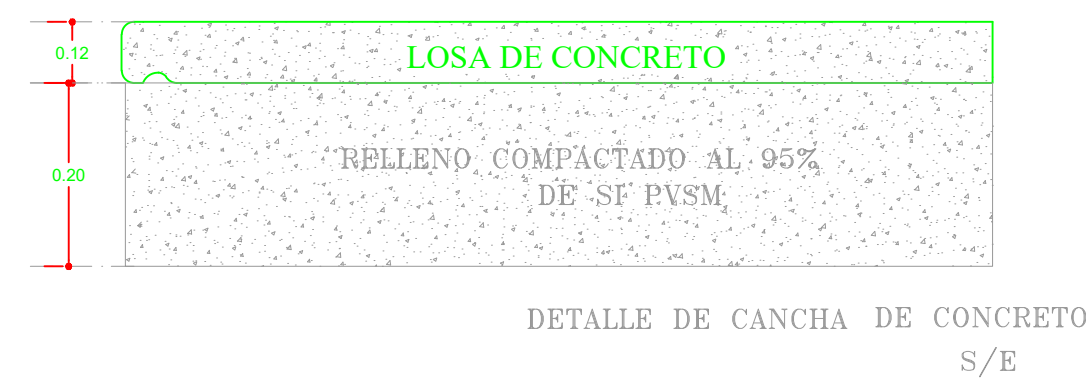


DETALLE DE PORTERIAS
S/E

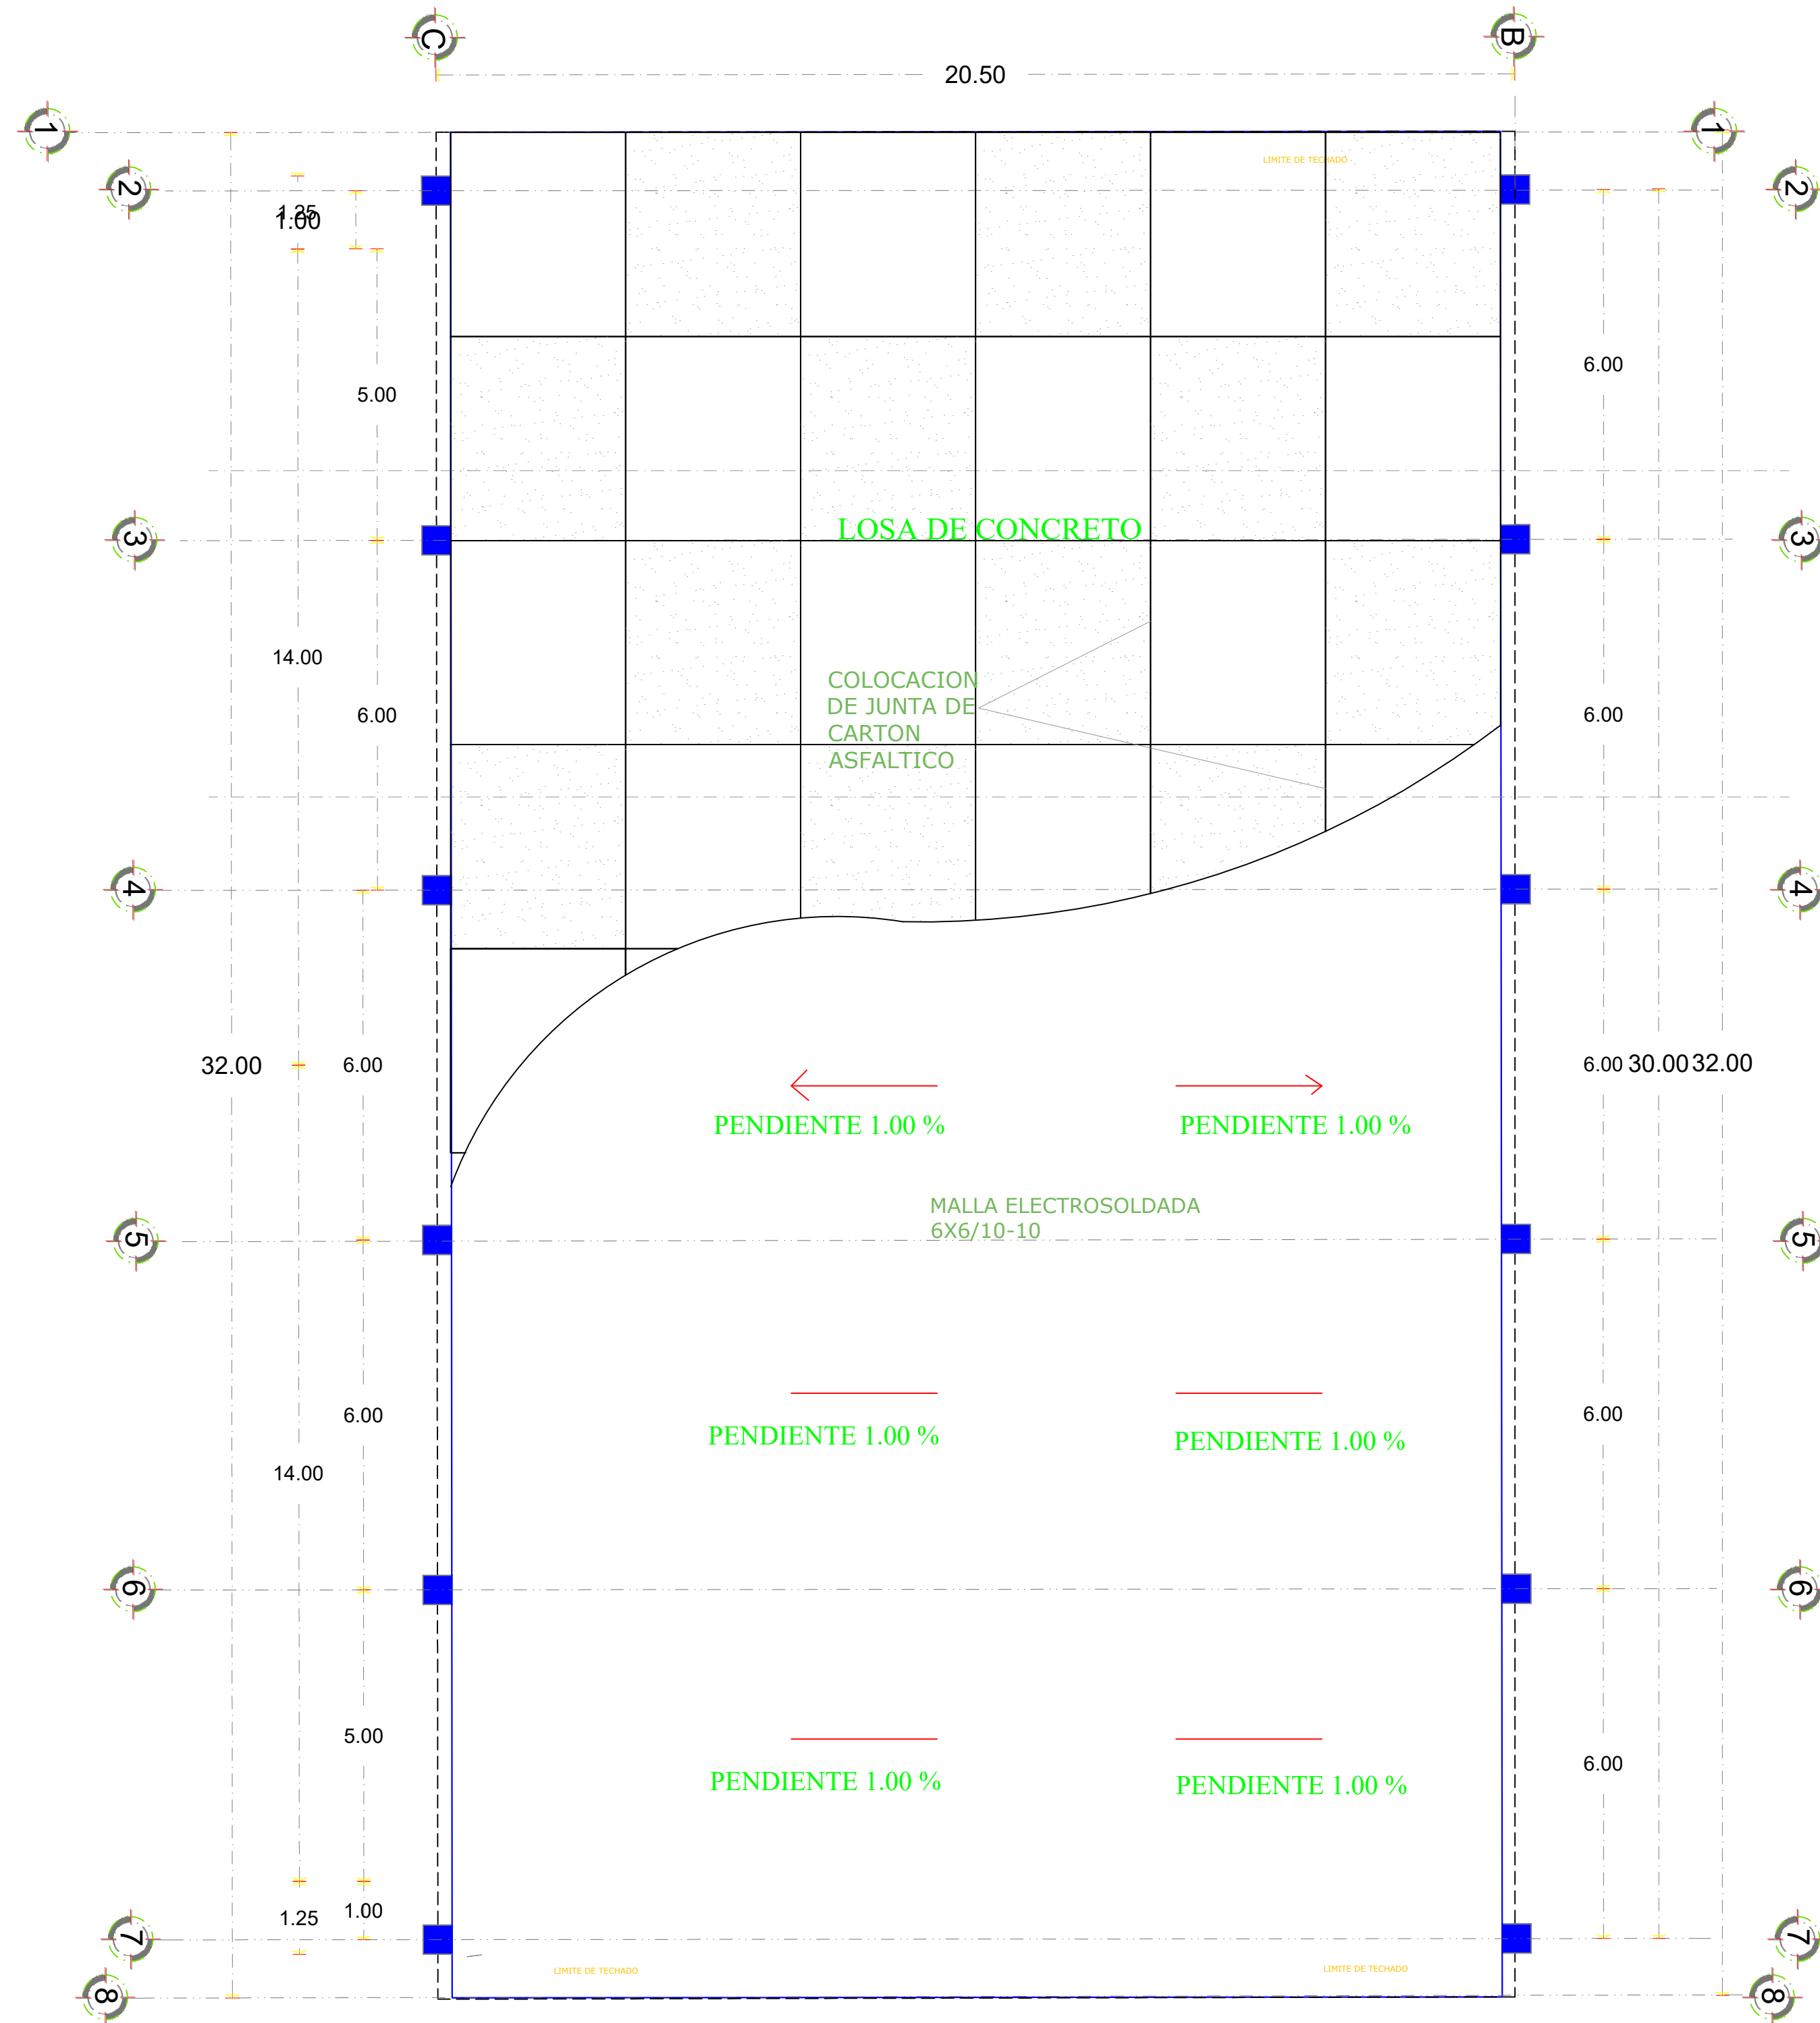


PLANTA ARQUITECTONICA DE CANCHA
DETALLE DE LOSA
S/E

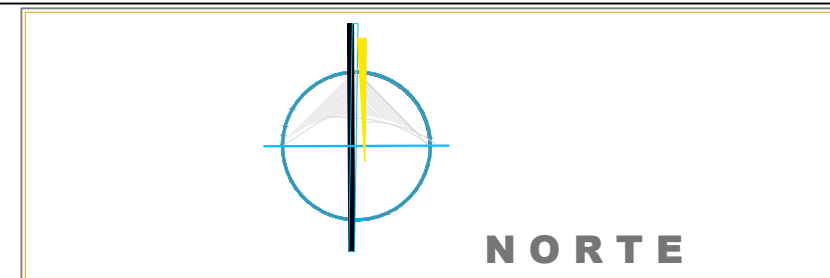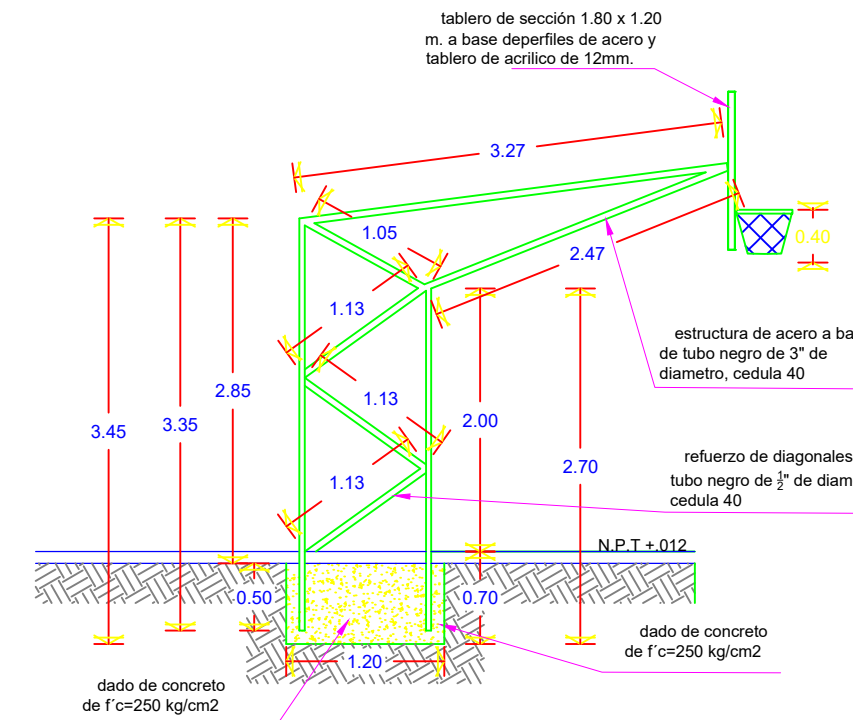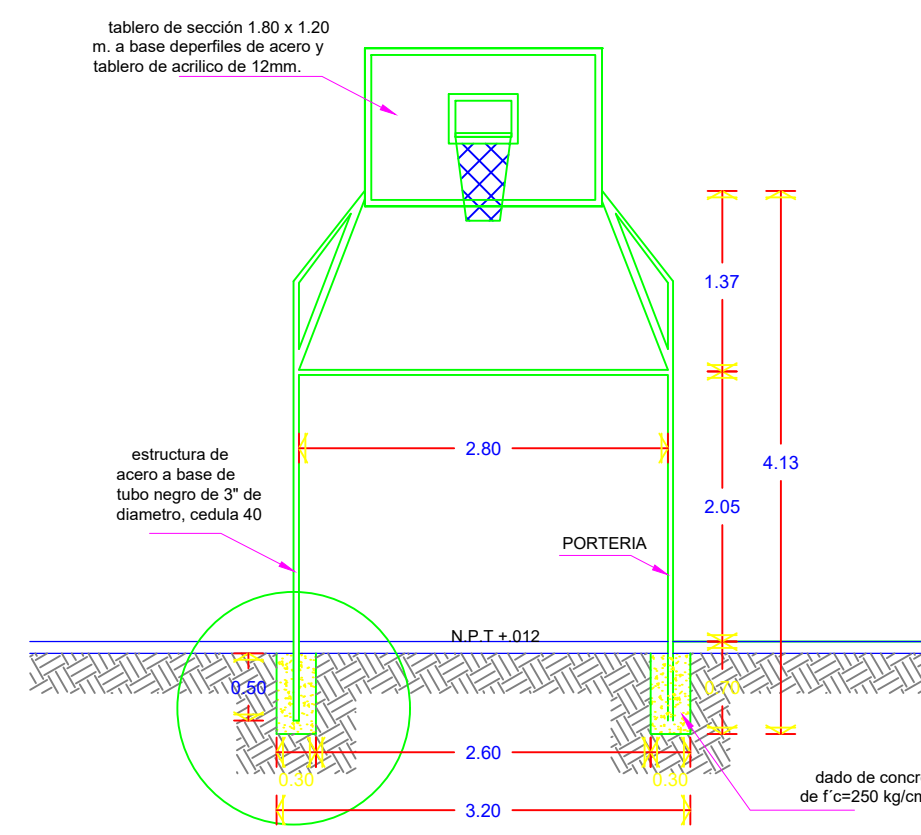

CROQUIS DE MACROLOCALIZACIÓN.

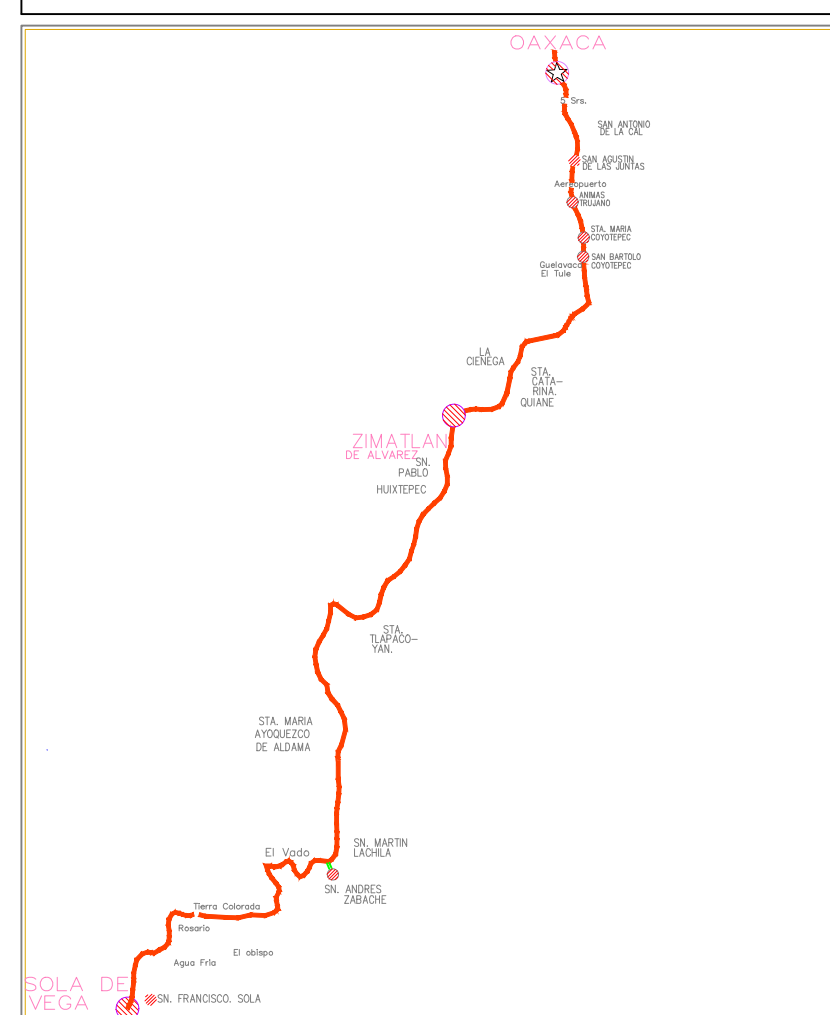


CROQUIS DE MICROLOCALIZACIÓN.

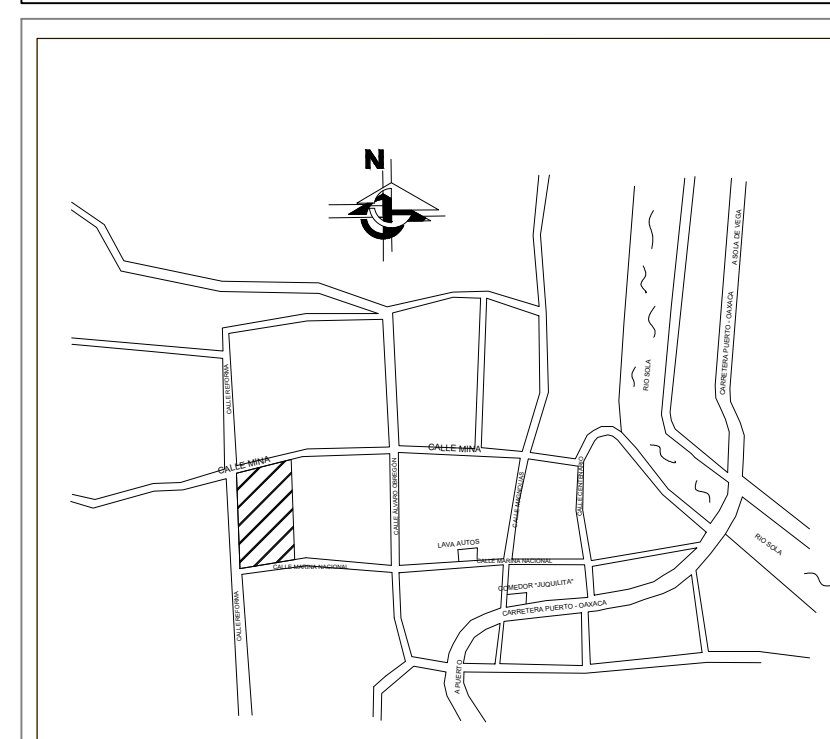

VILLA SOLA DE VEGA

OBRA: CONSTRUCCIÓN DE TECHADO Y CANCHA EN ESPACIO MULTIDEPORTIVO DEL BARRIO LA SOLEDAD, DE LA LOCALIDAD DE VILLA SOLA DE VEGA, MUNICIPIO DE VILLA SOLA DE VEGA.

LOCALIDAD: VILLA SOLA DE VEGA
MUNICIPIO: VILLA SOLA DE VEGA
DISTRITO: SOLA DE VEGA

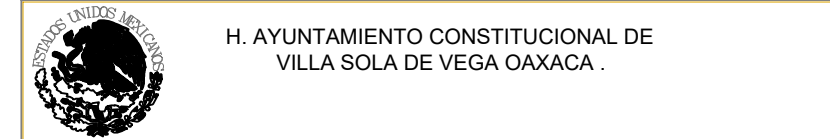

C. IVAN OSABEL QUIROZ MARTINEZ
PRESIDENTE MUNICIPAL CONSTITUCIONAL

C. JESSICA CONCEPCION CALVO NUÑEZ
SECRETARIA MUNICIPAL

PROYECTISTA:
ING. CANDY MANUELA OVILLA TAMAYO CED. PROF. 6942514

ESCALA: 1:100
ACOTACION: METROS
FECHA: FEBRERO 2023

PLANO: DETALLES DE CANCHA
1 DE 1