

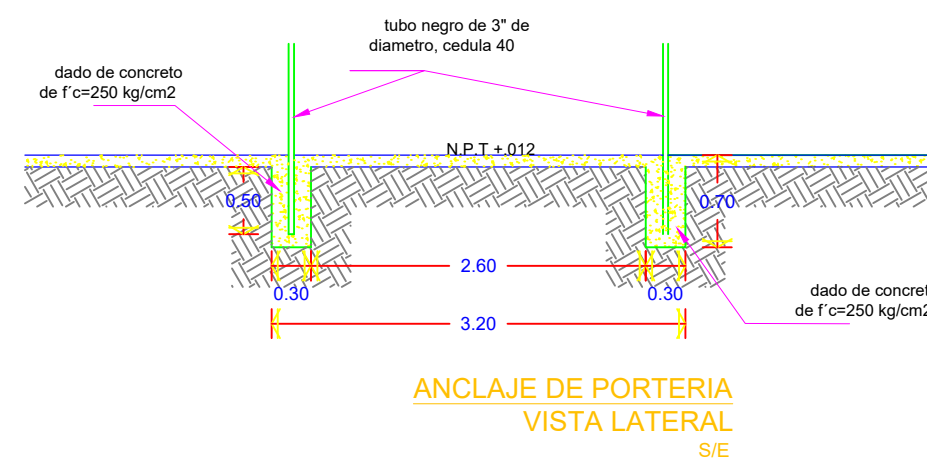




PLANTA ARQUITECTONICA DE CANCHA  
(PINTURA EN CANCHA)  
S/E

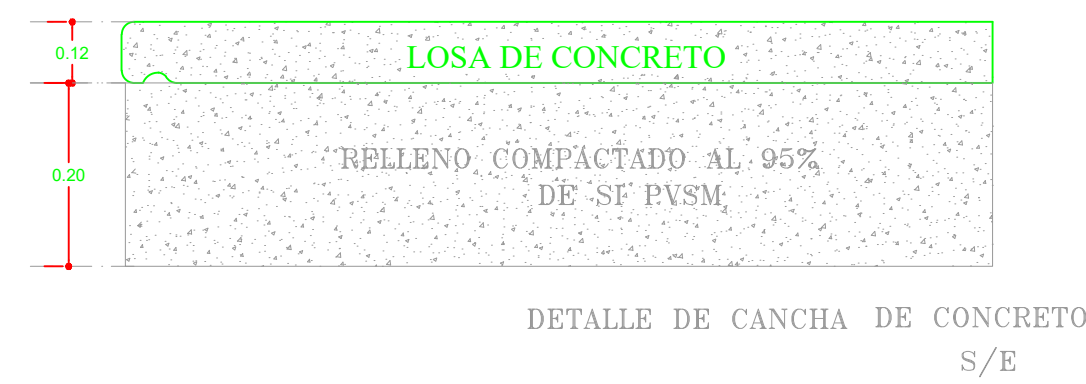

DETALLE DE PORTERIAS  
S/E

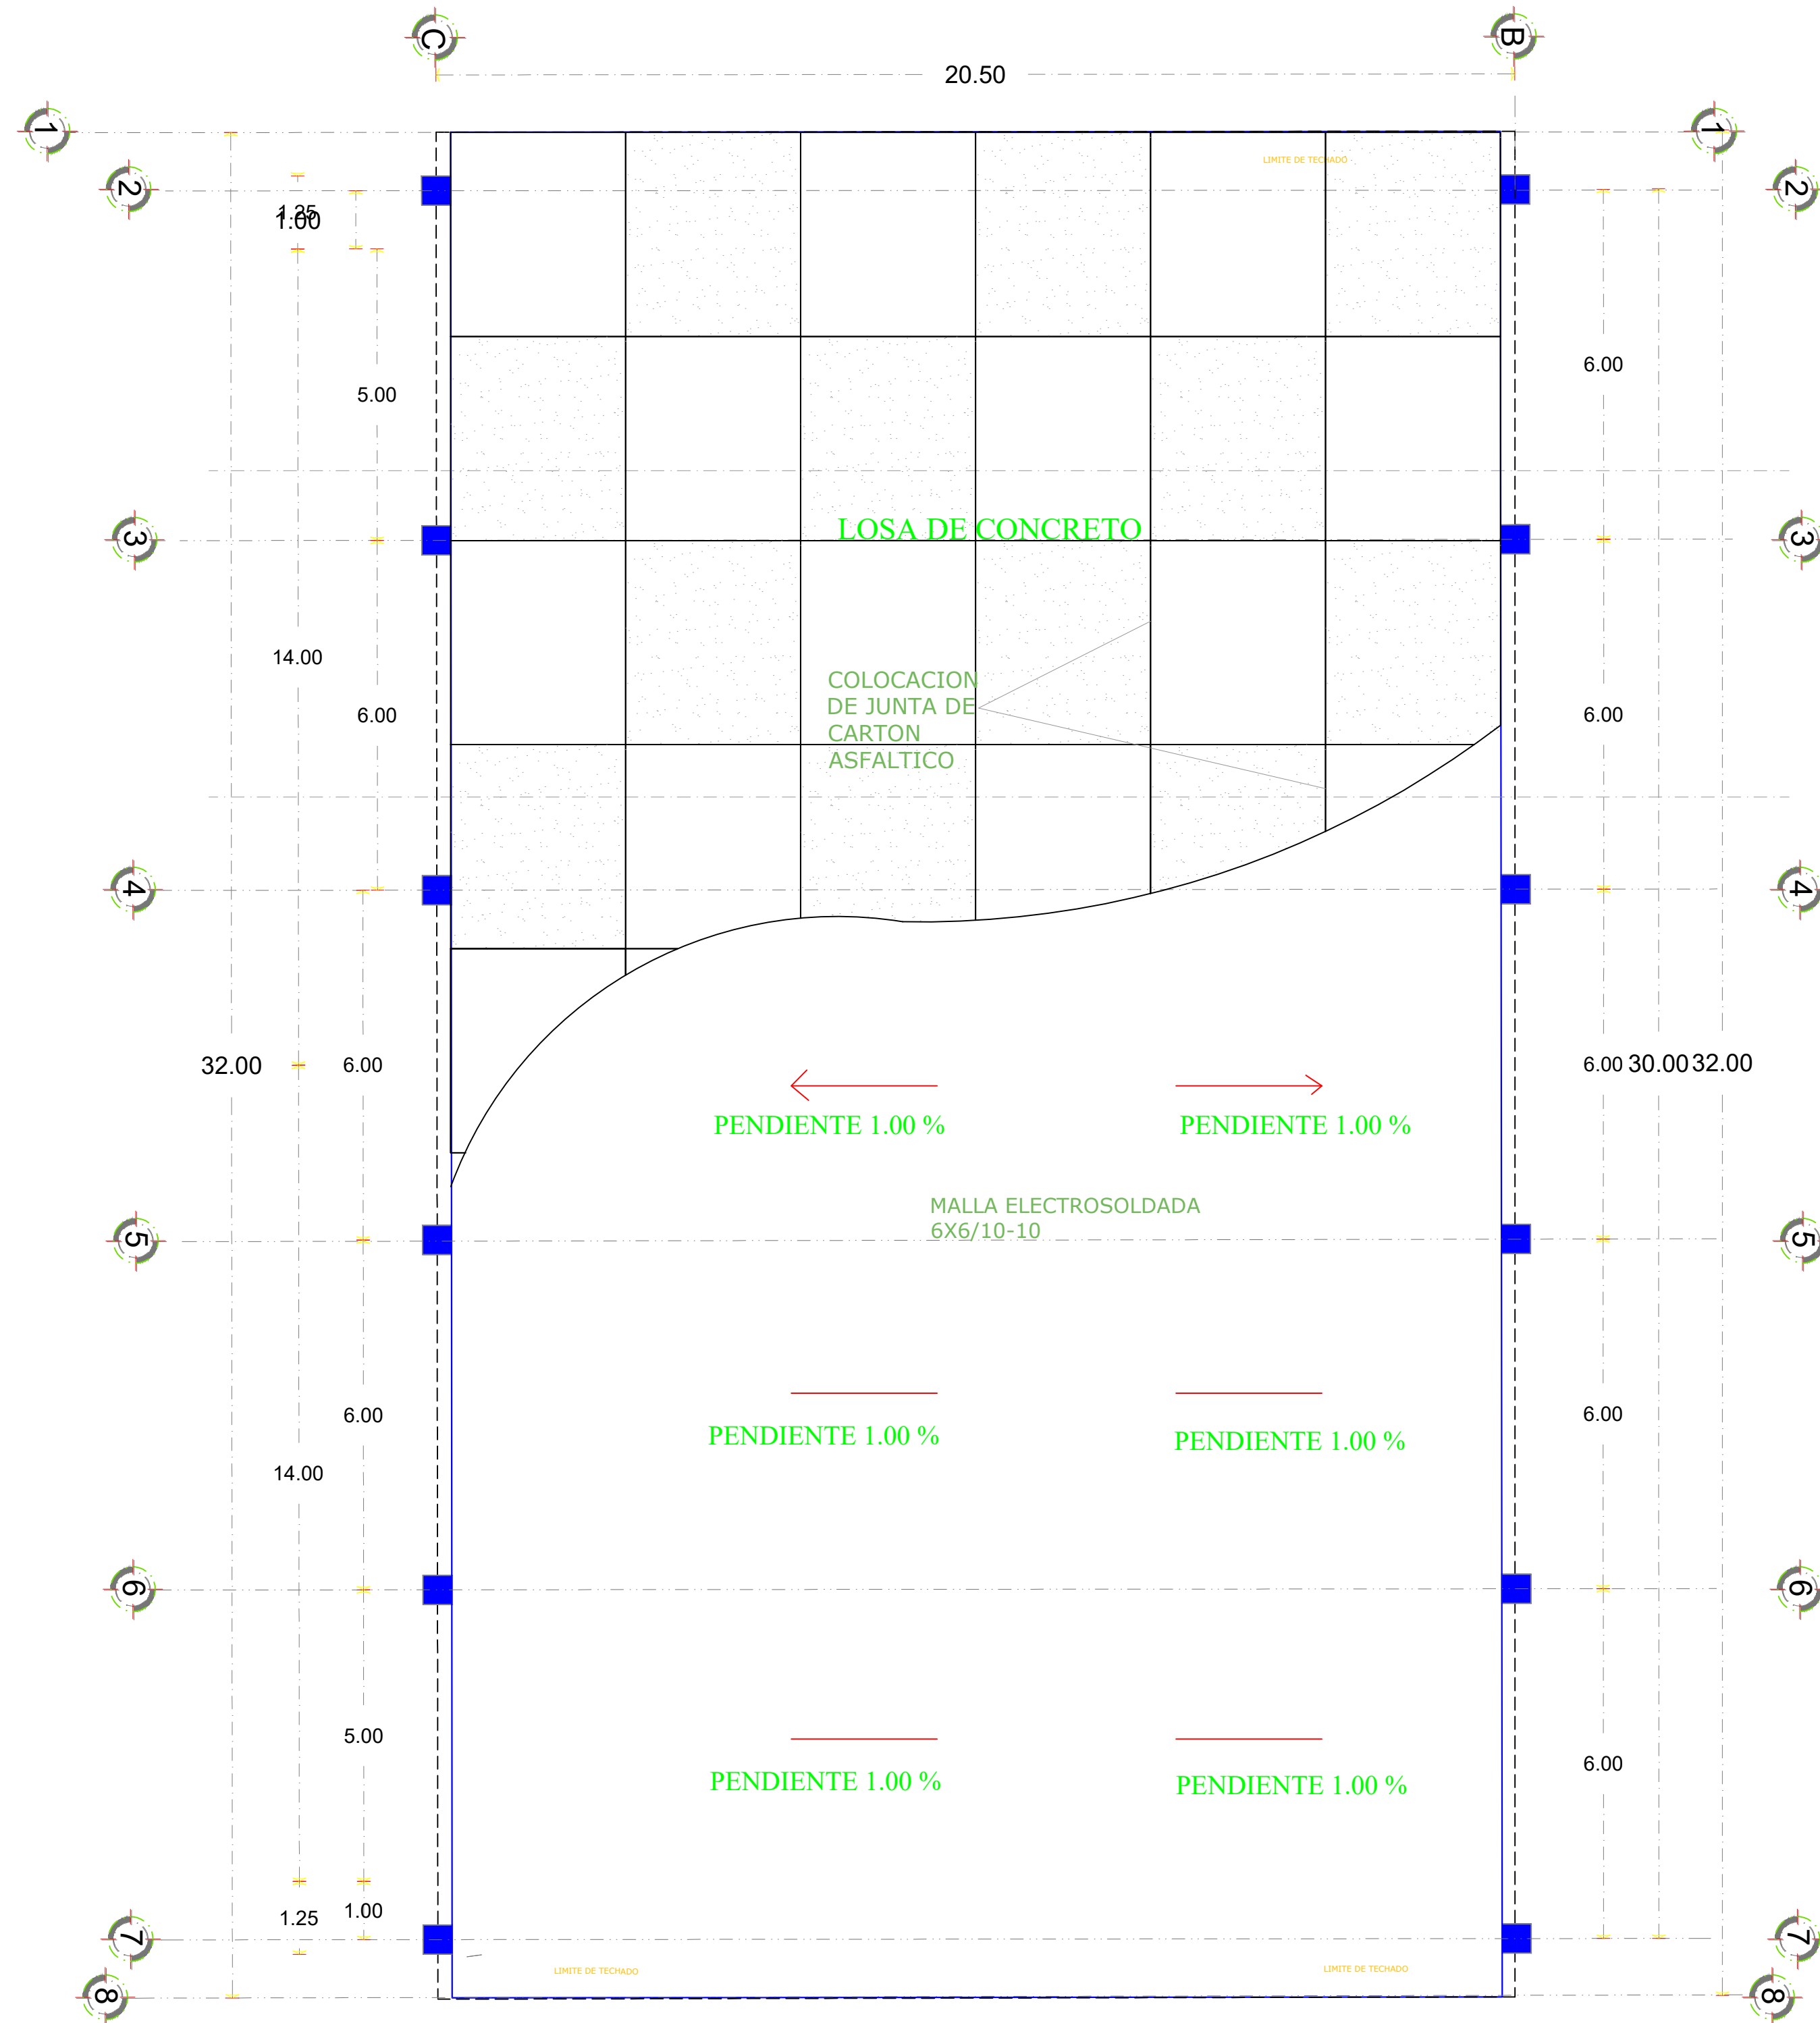

PLANTA ARQUITECTONICA DE CANCHA  
DETALLE DE LOSA  
S/E

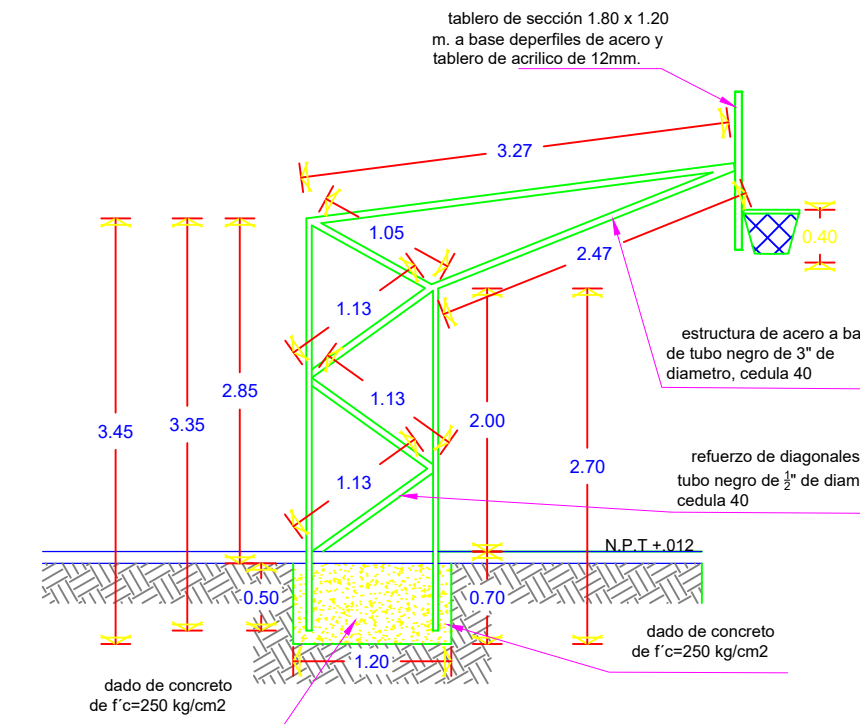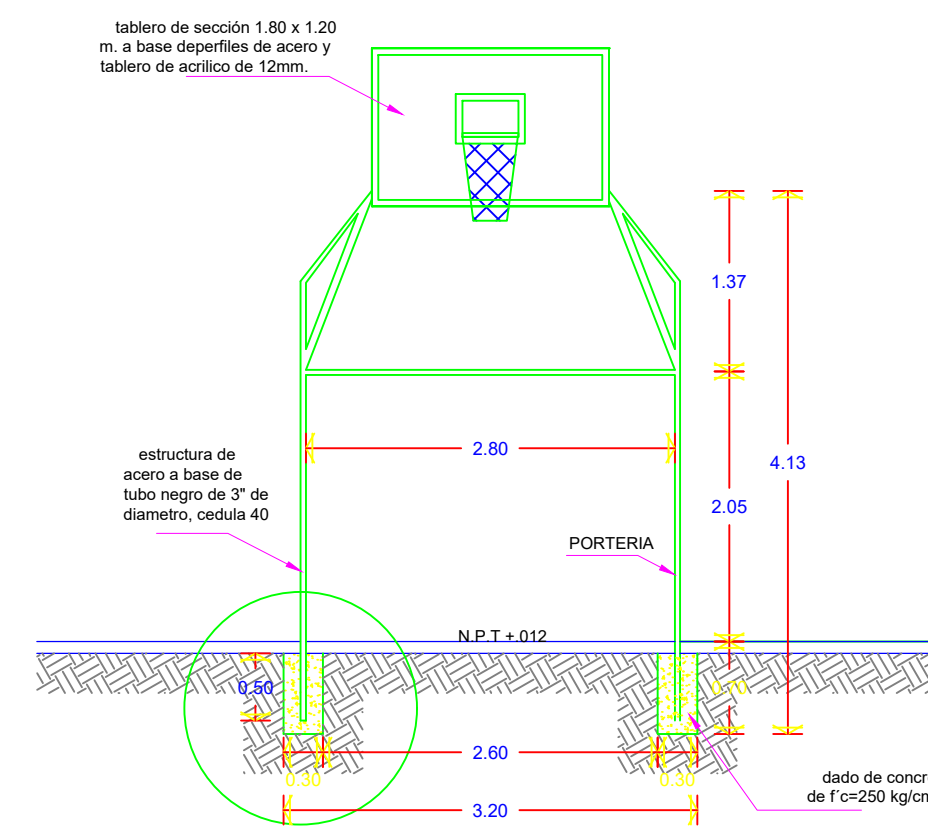

TABLERO-PORTERIA  
ALZADO FRONTAL  
S/E

TABLERO-PORTERIA  
VISTA LATERAL  
S/E

NORTE

CROQUIS DE MACROLOCALIZACIÓN.

CROQUIS DE MICROLOCALIZACIÓN.

VILLA SOLA DE VEGA

OBRA: CONSTRUCCIÓN DE TECHADO Y CANCHA EN ESPACIO MULTIDEPORTIVO DEL BARRIO LA SOLEDAD, DE LA LOCALIDAD DE VILLA SOLA DE VEGA, MUNICIPIO DE VILLA SOLA DE VEGA.

LOCALIDAD: VILLA SOLA DE VEGA

MUNICIPIO: VILLA SOLA DE VEGA

DISTRITO: SOLA DE VEGA

H. AYUNTAMIENTO CONSTITUCIONAL DE VILLA SOLA DE VEGA OAXACA.

C. IVÁN OSABEL QUIRÓZ MARTÍNEZ  
PRESIDENTE MUNICIPAL CONSTITUCIONAL

C. JESSICA CONCEPCIÓN CALVO NUÑEZ  
SECRETARÍA MUNICIPAL

PROYECTISTA:

DIRECTOR RESPONSABLE DE OBRA:

ESCALA: 1:100

ACOTACION: METROS

FECHA: FEBRERO 2023

PLANO: DETALLES DE CANCHA

1 DE 1